


Zeichenerklärung:

- Neubau Anlagenstraße
- Neubau Trafotransportstraße
- partielle Baustellenzufahrt
- Neubau Gebäude
- geplanter Zaun
- Flurstücksgrenze

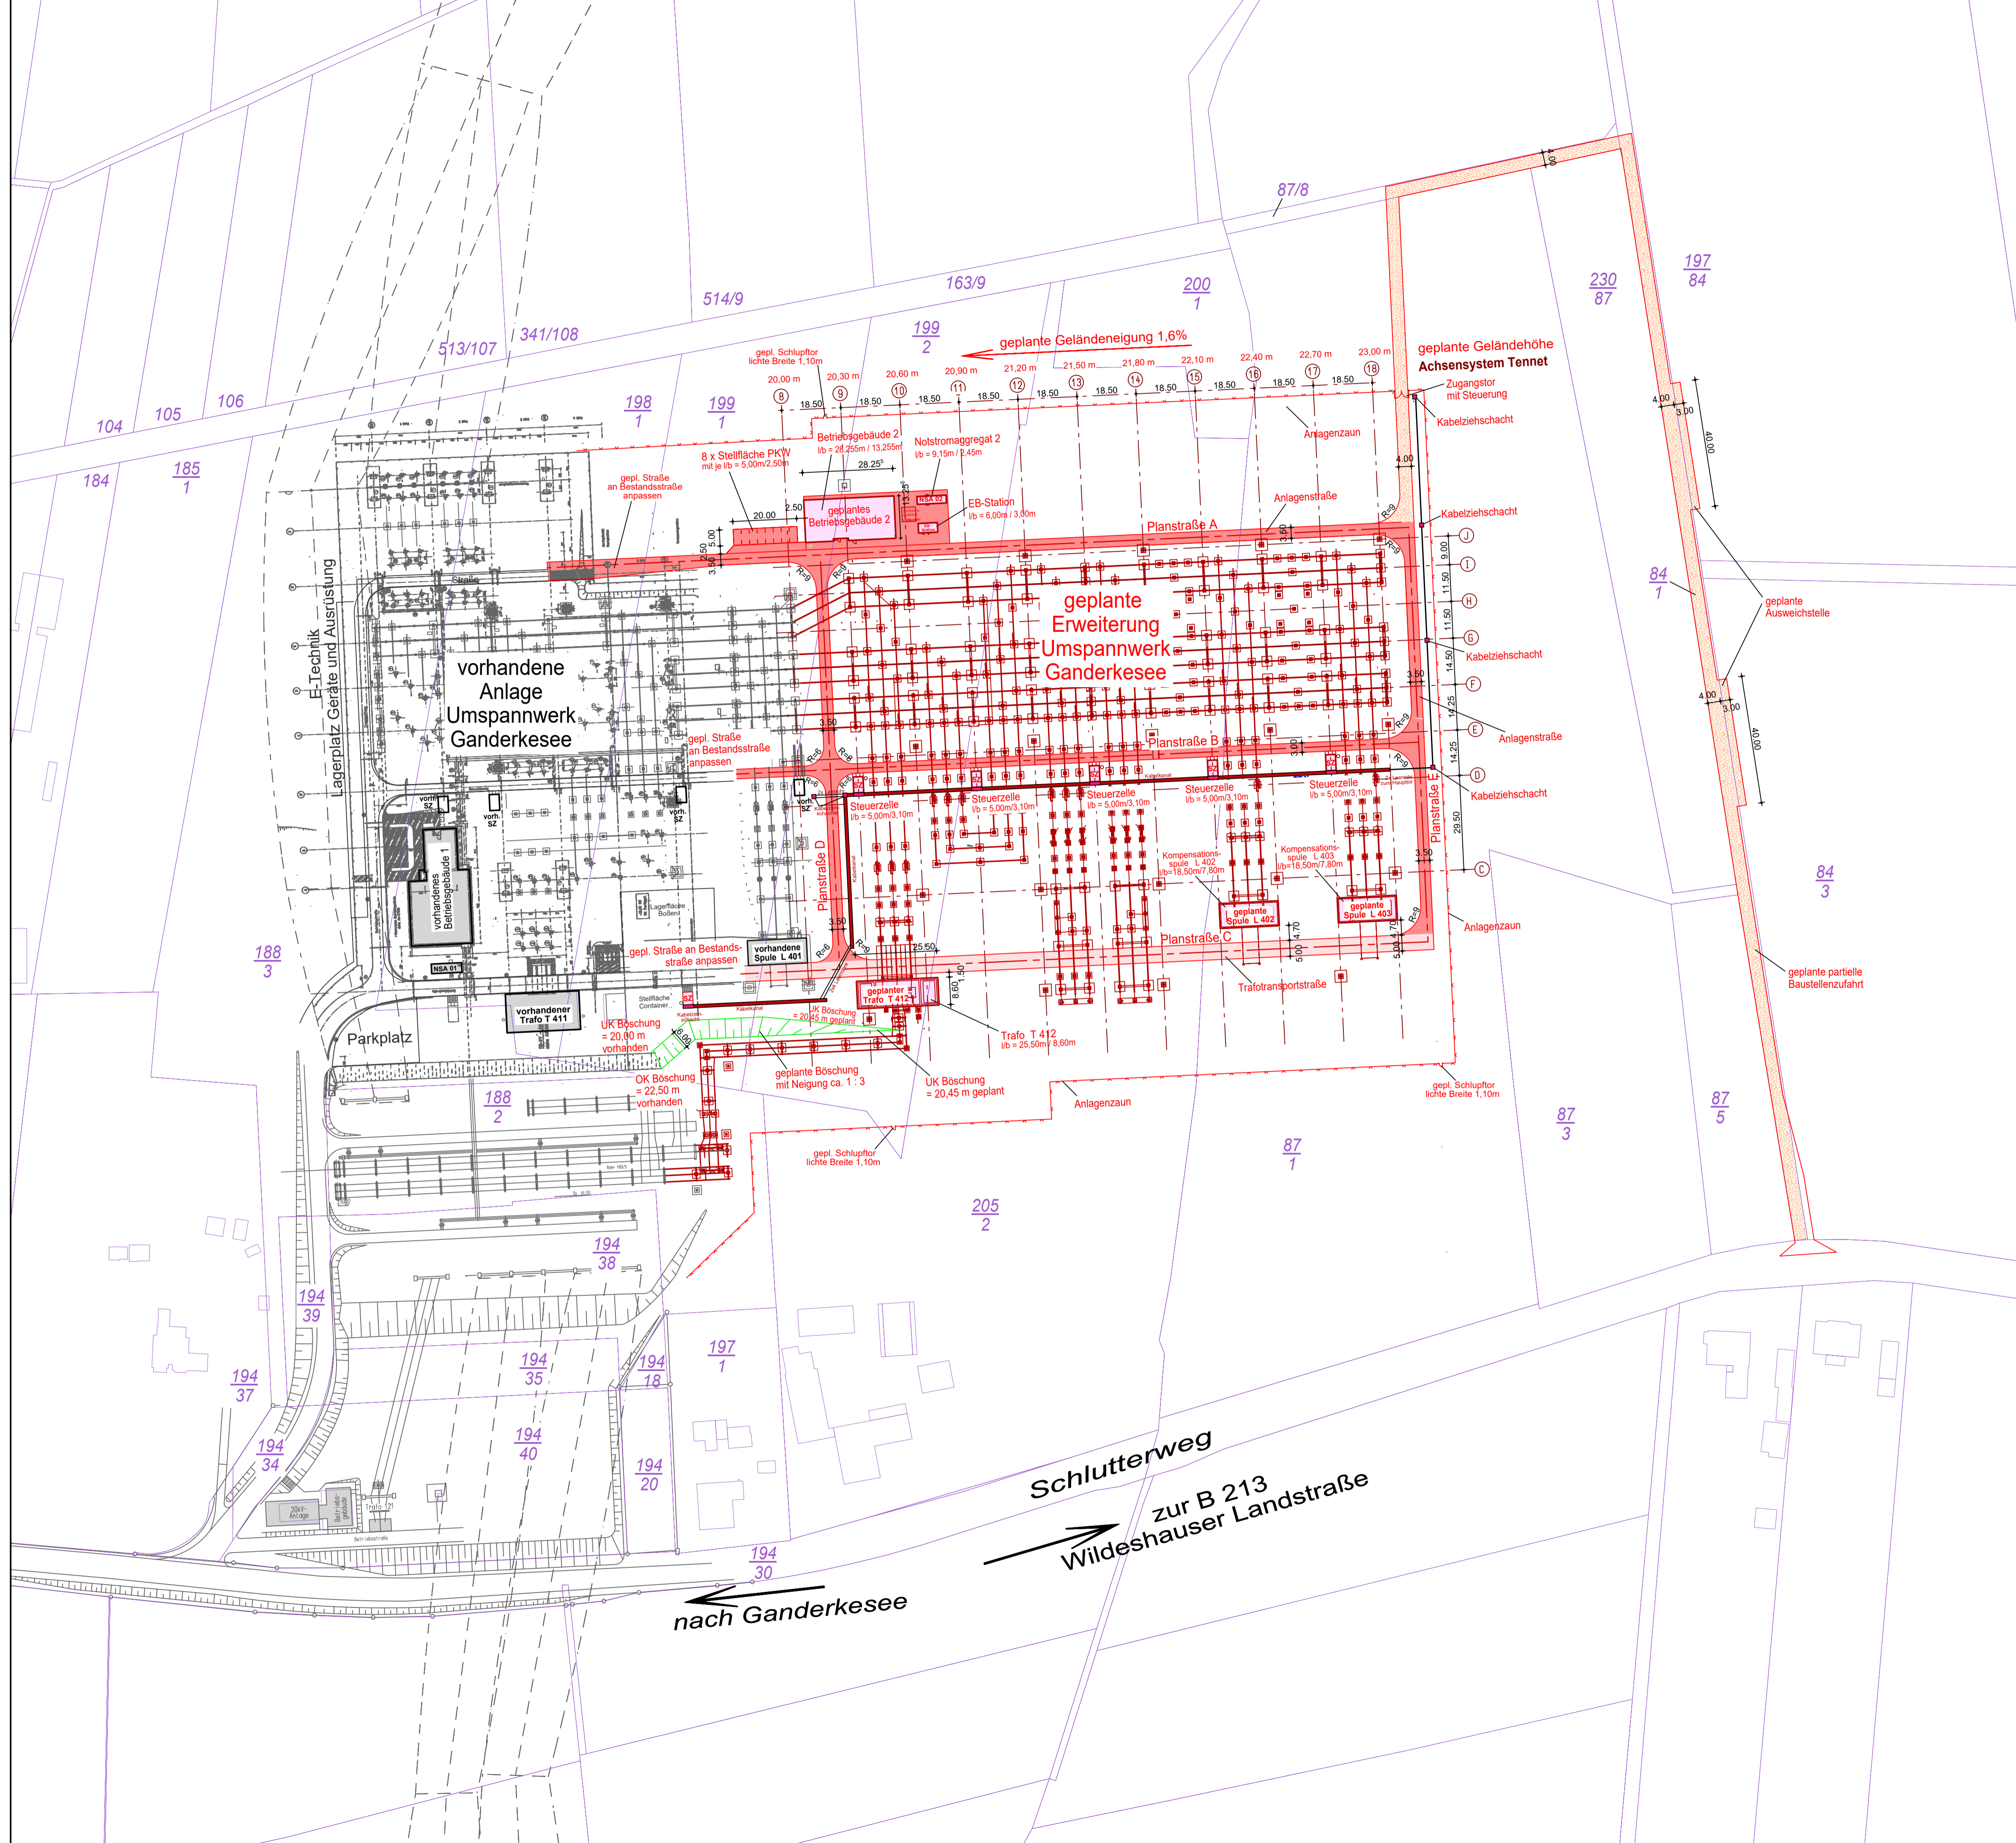

Lagestatus 489 (UTM-Koordinaten Zone 32)
 Höhenstatus 160 (m ü. NHN)

IBB Ingenieurbüro für Bau-		Rathausstraße 84, 04416 Markkleeberg	
planung und Beratung GmbH		Tel.: 0341/356430 Fax: 0341/3564333	
c	26.05.2020	Kaden	Lageanpassung Anlagenzaun
Techn. Referenz	erstellt von	geprüft von	Erstelldatum
	EPTEC / IBB GmbH	EPTEC / IBB GmbH	30.08.2019
	Kaden	Meißner	Format A1-Q
			Maßstab 1:1000
Eigentümer der Zeichnung	Zugehörigkeit	Genehmigung	Status
		Lageplan	
Tennet Taking power further			
Titel	Objekt		Blatt
Lageplan	UW-GANK		
Neubau Werkslageplan	Plan-Nr. EPTEC / IBB GmbH		
	218110-002-og-c		