


**Zeichenerklärung:**

	zu erwerbende Fläche		Gemarkungsgrenze		Flurstücksgrenze		Flurstücksgrenze		Flurstück		Flurstücksgröße		Nr. des Grunderwerbsplanes	} lfd. Nr. im Grund- erwerbsverzeichnis
	Flurstücksnummer		Flurstücksnummer		Flurstücksnummer		Flurstücksnummer		Flurstücksnummer		Flurstücksnummer		Teilfläche eines Flurstückes	
	Flurstücksnummer		Flurstücksnummer		Flurstücksnummer		Flurstücksnummer		Flurstücksnummer		Flurstücksnummer		Größe der Teilfläche	

Grundlage Lageplan:  
 terrestr. Aufnahme vom Mai / Juni 2010, LS100 / HS160 und  
 Katastergrundlage ALK durch Dipl.-Ing. Thomas & Splonskowski, Aurich

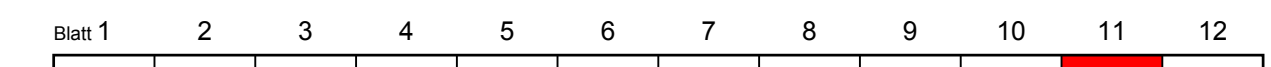

Entwurfsbearbeitung:		Projekt-Nr.	1298
		Datum	02.11.2018
Inhaber: Dipl.-Ing. Stefan Klockgether		bearbeitet	gez. S. Klockgether
		gezeichnet	M. Kruse
Wangerlandstr. 8 26215 Wiefelstede Tel.: 04402 / 9102-0 Fax: 04402 / 9102-22 Internet: www.ing-fh.de			

## FESTSTELLUNGSENTWURF

<b>Stadt Aurich</b>		<b>Unterlage 10.1</b>	
Landesstraße L 34		Blatt Nr. 11	
Beginn der Baustrecke: ..... Abschnitt 40, Station 1830		Reg. Nr.	
Ende der Baustrecke: ..... Abschnitt 50, Station 44		Datum	
(Nächster Ort): ..... Aurich ..... Ausbaulänge: ..... rd. 6.842m		Zeichen	

<b>Neubau eines Radweges an der L34, "Brockzeteler Straße"</b>	nachgeprüft	Grunderwerbsplan
		Bau-km 5+739 bis Bau-km 6+314
		Maßstab 1 : 500

**Aufgestellt:** **Stadt Aurich**  
 Der Bürgermeister

Aurich, den 02.11.2018 ..... i.A. gez. Langhof