


53 4	2 53/4	190.420m ²
	11.1.1	4.738m ²

Zeichenerklärung:

	zu erwerbende Fläche		Gemarkungsgrenze		Flurstücksgrenze		Flurstücksgrenze innerhalb des Baufeldes		Flur		Flurstück		Flurstücksgröße		Nr. des Grunderwerbsplanes	} lfd. Nr. im Grunderwerbsverzeichnis
	Flurstücksnummer		Flurstücksgröße		Flurstücksgröße		Teilfläche eines Flurstückes		Größe der Teilfläche		lfd. Nr. des betroffenen Flurstückes		Größe der Teilfläche			

Grundlage Lageplan:
 terrestr. Aufnahme vom Mai / Juni 2010, LS100 / HS160 und
 Katastergrundlage ALK durch Dipl.-Ing. Thomas & Splonskowski, Aurich

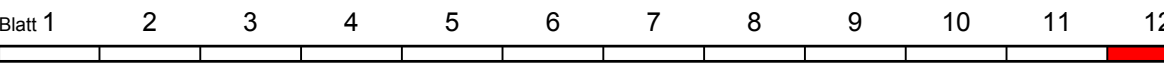

Entwurfsbearbeitung:	Projekt-Nr.	1298
 Inhaber: Dipl.-Ing. Stefan Klockgether	Datum	02.11.2018
	bearbeitet	gez. S. Klockgether
	gezeichnet	M. Kruse
Wangerlandstr. 8 26215 Wiefelstede Tel.: 04402 / 9102-0 Fax: 04402 / 9102-22 Internet: www.ing-fh.de		

FESTSTELLUNGSENTWURF

Stadt Aurich Landesstraße L 34		Unterlage 10.1
Straße: Landesstraße L 34		Blatt Nr. 12
Beginn der Baustrecke: Abschnitt 40, Station 1830		Reg. Nr.
Ende der Baustrecke: Abschnitt 50, Station 44		Datum
(Nächster Ort): Aurich Ausbaulänge: rd. 6.842m		Zeichen

Neubau eines Radweges an der L34, "Brockzeteler Straße"	nachgeprüft	Grunderwerbsplan
		Bau-km 6+314 bis Bau-km 6+842 Maßstab 1 : 500

Aufgestellt: **Stadt Aurich**
 Der Bürgermeister
 Aurich, den 02.11.2018 i.A. gez. Langhof