


**Zeichenerklärung:**

	zu erwerbende Fläche		Gemarkungsgrenze		Flurstücksgrenze		Flurstücksgrenze innerhalb des Baufeldes		Flur		Flurstück		Flurstücksgröße		Nr. des Grunderwerbsplanes	} lfd. Nr. im Grunderwerbsverzeichnis
	Flurstücksnummer		Flurstücksgröße		Flurstücksgröße		Teilfläche eines Flurstückes		Größe der Teilfläche		lfd. Nr. des betroffenen Flurstückes		Größe der Teilfläche			

Grundlage Lageplan:  
 terrestr. Aufnahme vom Mai / Juni 2010, LS100 / HS160 und  
 Katastergrundlage ALK durch Dipl.-Ing. Thomas & Splonskowski, Aurich

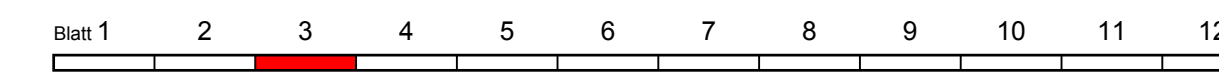

Entwurfsbearbeitung:		Projekt-Nr.	1298
 Inhaber: Dipl.-Ing. Stefan Klockgether	Datum	02.11.2018	
	bearbeitet	gez. S. Klockgether	
	gezeichnet	M. Kruse	
Wangerlandstr. 8 26215 Wiefelstede Tel.: 04402 / 9102-0 Fax: 04402 / 9102-22 Internet: www.ing-fh.de			

## FESTSTELLUNGSENTWURF

<b>Stadt Aurich</b>		<b>Unterlage 10.1</b>	
Straße: Landesstraße L 34		Blatt Nr. 3	
Beginn der Baustrecke: Abschnitt 40, Station 1830		Reg. Nr.	
Ende der Baustrecke: Abschnitt 50, Station 44		Datum	
(Nächster Ort): Aurich Ausbaulänge: rd. 6.842m		Zeichen	

<b>Neubau eines Radweges          an der L34, "Brockzeteler Straße"</b>	nachgeprüft	Grunderwerbsplan Bau-km 1+139 bis Bau-km 1+717 Maßstab 1 : 500

**Aufgestellt:** **Stadt Aurich**  
 Der Bürgermeister  
 Aurich, den 02.11.2018 i.A. gez. Langhof