


Legende:

-  Höhenlinien Bestand
-  Flurstücke
-  Gebäude
-  Fahrbahn, Asphalt
-  private Kleinanlieferung Asphalt
-  Gehweg, Betonsteinflechter
-  TB Tiefbord
-  HB Hochbord / Absenker
-  Regenwasser
-  Schmutzwasser
-  Schmutzwasserdruckrohrleitung
-  Sickerwassersammelleitung
-  Einfriedung, Maschendrahtzaun

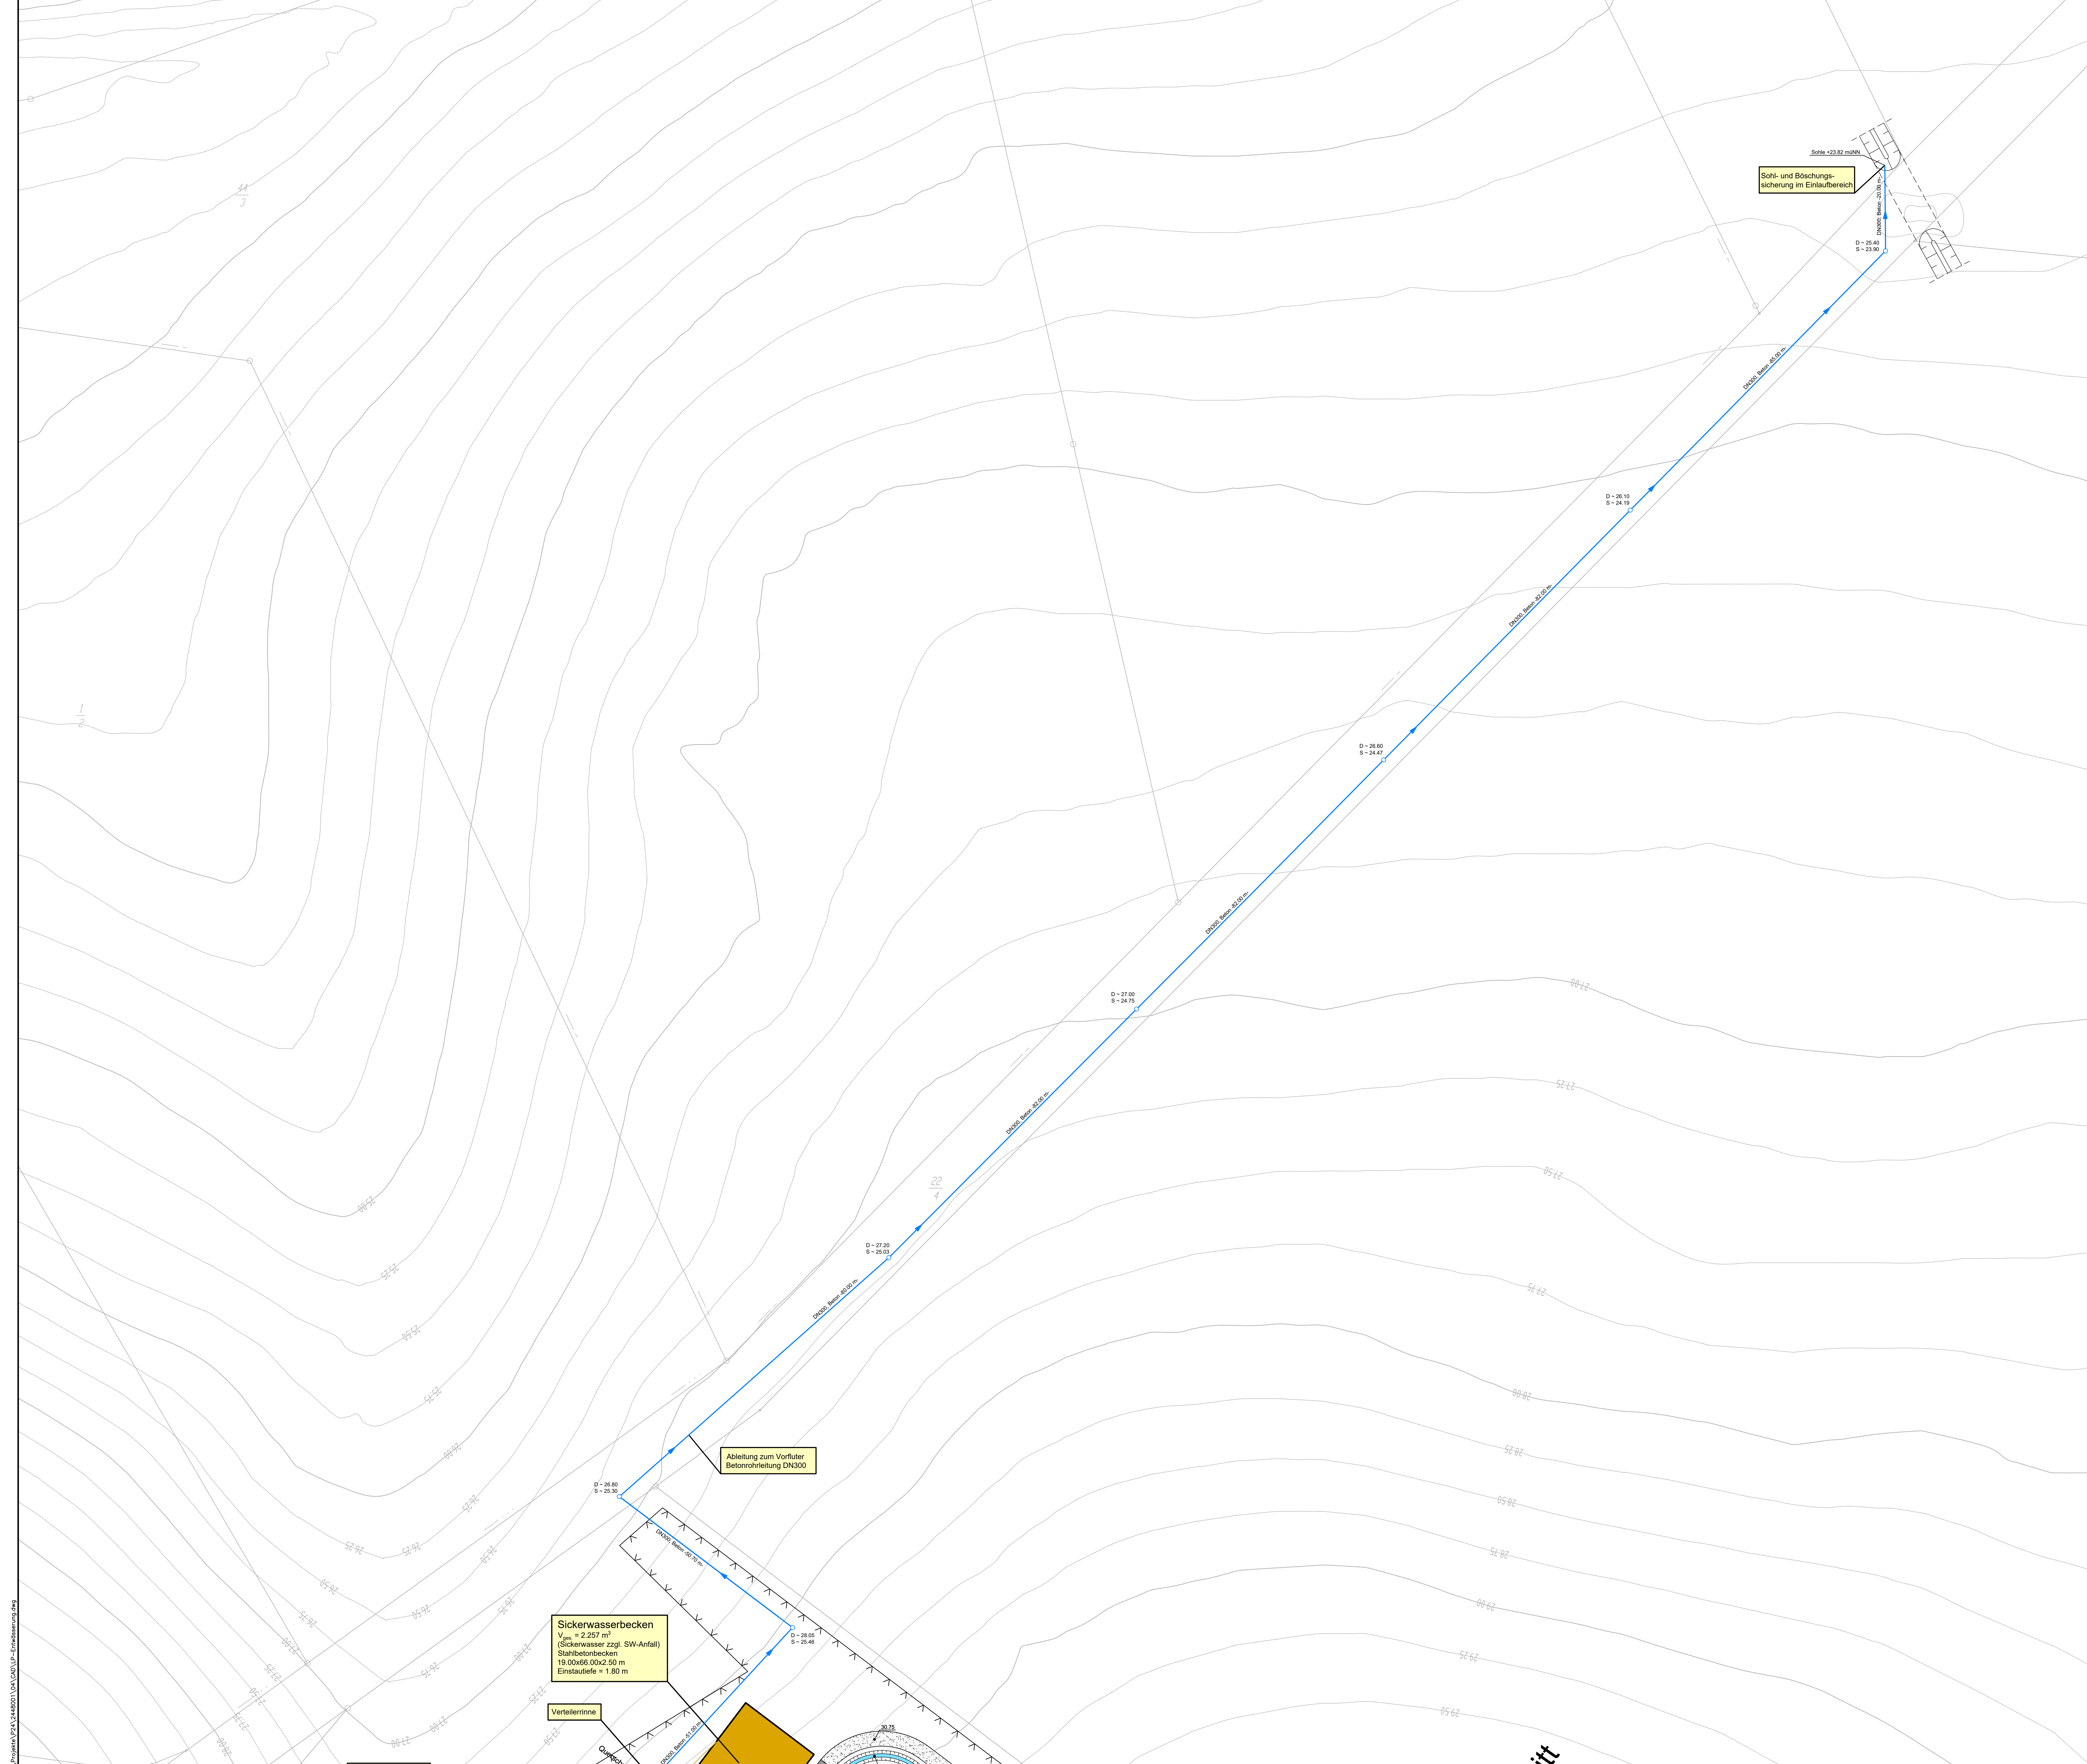

a		Eingangsbereich und Oberflächenerfassung		SCHB	SCHN	27.01.2021
Index	Änderung	gkz	Akwerb	geprüft	Datum	

**Kriete Kaltrecycling GmbH**
Haaßeler Weg 30 Tel. 04264/92688-0
D-27404 Seedorf Fax. 04264/92688-8

Projekt: **Errichtung Deponie Haaßel**

Darstellung: **Detaillageplan Ableitung zum Vorfutter**

Leistungsphase: **Genehmigungsplanung**

Estarfverfasser		Bauherr	
Ort, Datum	Unterschrift	Ort, Datum	Unterschrift

	Maßstab: 1:500	Datum	Name
		gez. 12.02.2013 GU	
		bew. 12.02.2013 FB	
		geprüft 13.02.2013 SCHN	

Dr. Born - Dr. Ermel GmbH
Friedenweg 7 · 28032 Achim
Tel. (04202) 758-0 Fax (04202) 758-500
info@born-ermel.de · www.born-ermel.de

Zeichnungs-Nr. **2448001-04-008a**

N:\Projekte\PTA\2448001\04\CA\U-Entwurfsplanung.dwg