

|     |                  |       |      |
|-----|------------------|-------|------|
| 2.  |                  |       |      |
| 1.  |                  |       |      |
| Nr. | Art der Änderung | Datum | Name |

**FESTSTELLUNGSENTWURF** Stand: ..... 04.09.2024 .....

**INGENIEURGESELLSCHAFT FÜR BAU- UND VERMESSUNGSWESEN**  
**igbv** André Novotny - Beratender Ingenieur -

22034-04-16.2-002-24-09-04

|            |            |         |
|------------|------------|---------|
|            | Datum      | Name    |
| bearbeitet | Sept. 2024 | Drews   |
| gezeichnet | Sept. 2024 | Nagel   |
| geprüft    | Sept. 2024 | Novotny |

Käthe-Krüger-Straße 17, 21337 Lüneburg  
 Tel. 0 41 31 86 34 - 0, Fax 0 41 31 86 34 - 10, planung@igbv.de

Neue Straße 16, 21244 Buchholz i. d. N.  
 Tel. 0 41 81 28 77 - 0, Fax 0 41 81 28 77 - 11, planung@igbv.de

Lüneburg, den 04.09.2024

gez. A. Novotny

Blatt: **2** 6 9 10 11

**Landkreis Cloppenburg**

vertreten durch:

**Niedersächsische Landesbehörde für Straßenbau und Verkehr - Geschäftsbereich Lingen -**

Unterlage **16.2**  
 Blatt Nr **2**  
 Reg. Nr. **10.10.24**  
 Datum **10.10.24** Zeichen **i.A.gez. Landwehr**

**Fahrbahn- und Radwegverbreiterung im Zuge der K307 und K351**

K 307 von Abschnitt 10 Station 0.000 - Station 0.499 und Abschnitt 20 Station 0.000 - Station 3.991  
 K 351 von Abschnitt 10 Station 0.000 - Station 1.010 inkl. Radwegneubau ab Station 0.785

**Lageplan**  
 Sichtfelder und Schleppkurven  
 Maßstab 1 : 500

**Aufgestellt:**  
 Lingen, den 14.10.2024

Niedersächsische Landesbehörde für Straßenbau und Verkehr  
 Geschäftsbereich Lingen

gez. Lichtenscheidt

**ZEICHENERKLÄRUNG**

|                      |                   |                     |                         |
|----------------------|-------------------|---------------------|-------------------------|
| --- Gemarkungsgrenze | Hecke             | ☼ Beleuchtung vorh. | ☐ Kabelkasten Eit. / P. |
| --- Flurgrenze       | ■ Stahlgittermast | ⊗ Schacht vorh.     | ☐ Straßenablauf vorh.   |
| --- Flurstücksgrenze | ● Stahirohnmast   | ⊖ Schieber Wasser   | ☐ Straßenablauf gepl.   |
| --- Mauer            | ⊙ Betonmast       | ☐ Schieber Gas      | ☐ Mulde / Graben        |
|                      | ⊕ Holzmast        | ☼ Oberflurhydrant   | ☐ Zufahrt               |
|                      |                   | ☐ Unterflurhydrant  | ☐ Zugang                |

|   |                                |                           |                                   |
|---|--------------------------------|---------------------------|-----------------------------------|
| Unterirdische Ver- und Versorgungsleitungen | Erkabel Niederspannung (vorh.) | Regenwasserlgt. (vorh.)   | Oberirdische Versorgungsleitungen |
| Wasserleitung (vorh.)                       | Erkabel Mittelspannung (vorh.) | Schmutzwasserlgt. (vorh.) | Hochsprng. (vorh.)                |
| Gasleitung (vorh.)                          | Femmeldekabel (vorh.)          | Beleuchtungskabel (vorh.) | Beleuchtung (vorh.)               |
| (neu)                                       | (neu)                          | (neu)                     | (neu)                             |

Für die Vollständigkeit und Richtigkeit der in den Plänen eingetragenen Leitungen wird keine Gewähr übernommen! Die genaue Lage und Tiefe der einzelnen Leitungen ist bei den jeweiligen Versorgungsträgern zu erfragen!

**Abkürzungen für Baumarten**

|                 |              |             |
|-----------------|--------------|-------------|
| Ah = Ahorn      | Fi = Fichte  | Ta = Tanne  |
| Kas = Kastanie  | Bi = Birke   | Wei = Weide |
| Bu = Buche      | Ki = Kiefer  | Erl = Erle  |
| Obst = Obstbaum | Li = Linde   |             |
| Laub = Laubbaum | Ei = Eiche   |             |
| Es = Esche      | Pap = Pappel |             |

Grundplan LS-ETRS89(UTM32N) / HS DHHN2016 Blatt Nr. 2

terrest. Aufnahme vom: Februar 2022  
 verm.techn. / bautechn. Feldvergleich: 2022


Grundplan Kataster Blatt Nr. 2

Maßnahme: Fahrbahn- und Radwegverbreiterung im Zuge der K307/K351  
 Maßstab 1:1000, Grundlage: ALK Stand: 07/2022

hergestellt: eberhardt - die Ingenieure 49545 Tecklenburg  
 Februar 2022  
 Unterschrift / Datum

hergestellt: LGLN  
 Dez. 2021  
 Unterschrift / Datum



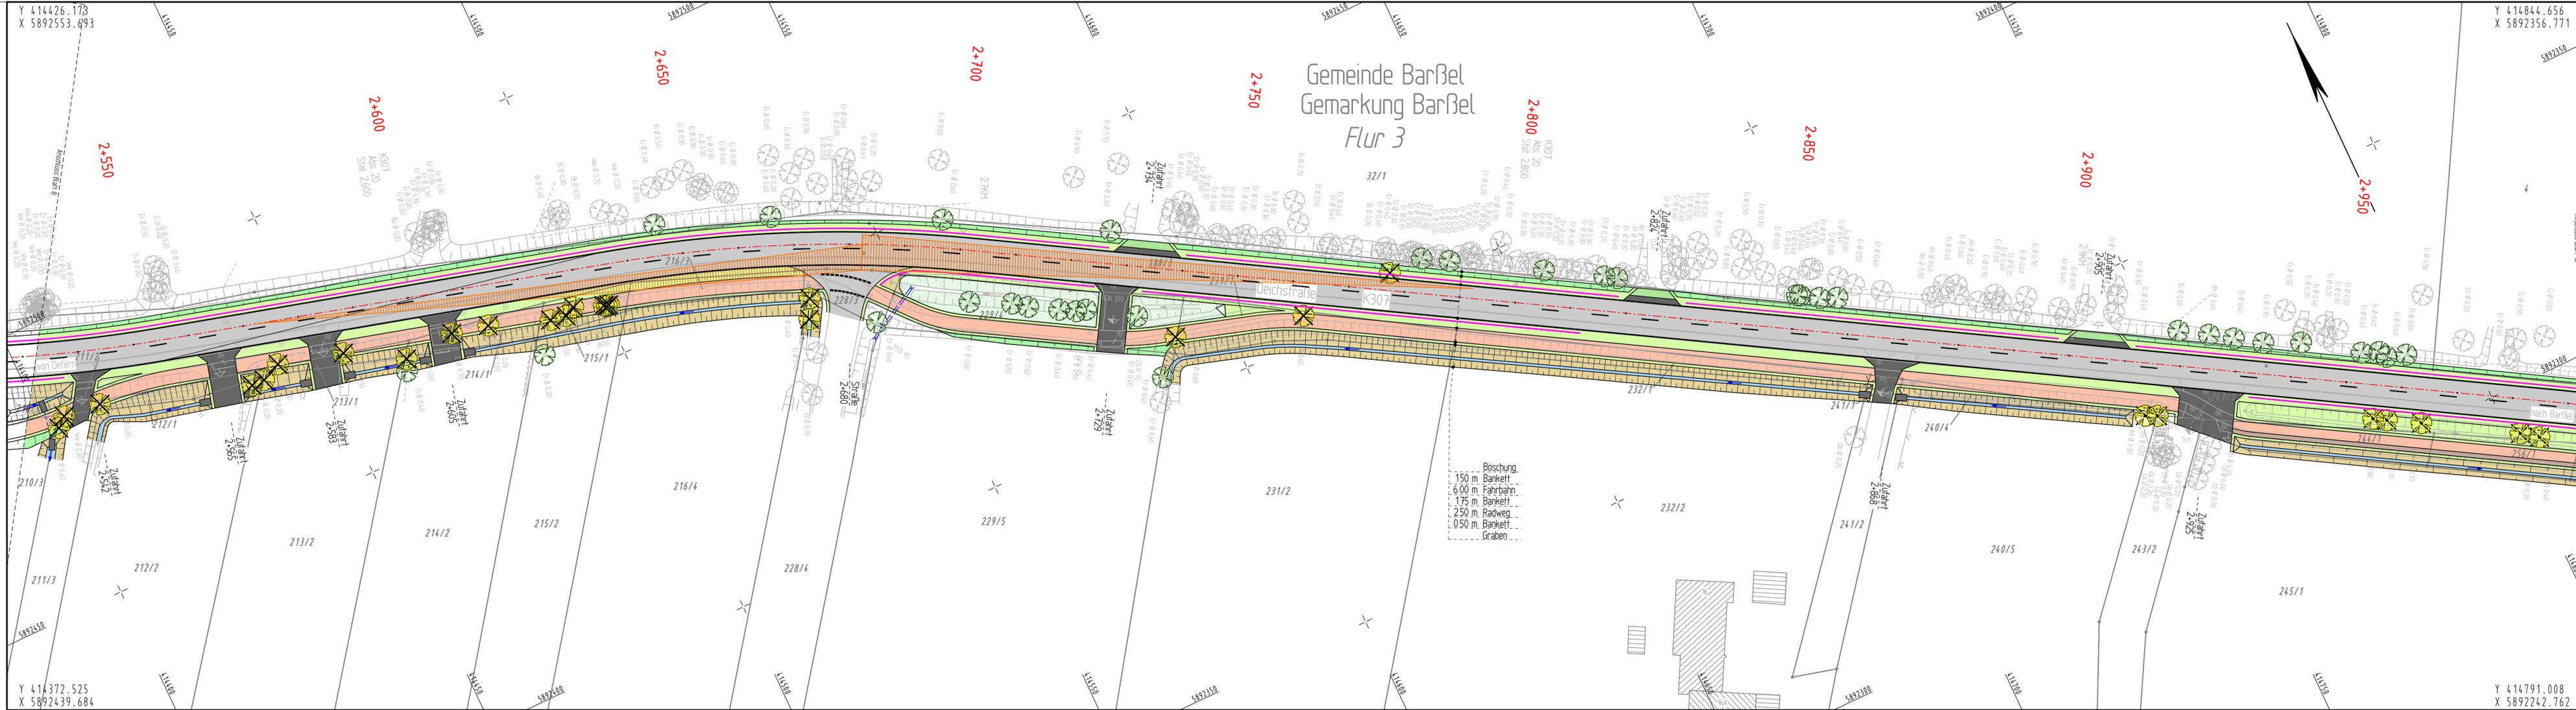

| 2.  |                  |       |      |
|-----|------------------|-------|------|
| 1.  |                  |       |      |
| Nr. | Art der Änderung | Datum | Name |

**FESTSTELLUNGSENTWURF** Stand: 04.09.2024

**INGENIEURGESELLSCHAFT FÜR BAU- UND VERMESSUNGSWESEN**  
**igbv**  
 André Novotny - Beratender Ingenieur

22034-04-16.2-009-24-09-04

| Datum      | Name               |
|------------|--------------------|
| bearbeitet | Sept. 2024 Drevs   |
| gezeichnet | Sept. 2024 Nagel   |
| geprüft    | Sept. 2024 Novotny |

Käthe-Krüger-Straße 17  
 21337 Lüneburg  
 Tel. 0 41 31 86 34 - 0  
 Fax 0 41 31 86 34 - 10  
 planung@igbv.de

Neue Straße 16  
 21244 Buchholz i. d. N.  
 Tel. 0 41 81 28 77 - 0  
 Fax 0 41 81 28 77 - 11  
 planung@igbv.de

Lüneburg, den 04.09.2024

Blatt: 2 6 9 10 11

**Landkreis Cloppenburg**

vertreten durch:  
**Niedersächsische Landesbehörde für Straßenbau und Verkehr - Geschäftsbereich Lingen**

Unterlage 16.2  
 Blatt Nr. 9  
 Reg. Nr. Datum Zeichen

nachgeprüft 10.10.24 i.A.gez. Landwehr

**Fahrbahn- und Radwegverbreiterung im Zuge der K307 und K351**  
 K 307 von Abschnitt 10 Station 0.000 - Station 0.499  
 und Abschnitt 20 Station 0.000 - Station 3.991  
 K 351 von Abschnitt 10 Station 0.000 - Station 1.010  
 inkl. Radwegneubau ab Station 0.785

**Lageplan**  
 Sichtfelder und Schlepplärven  
 Maßstab 1 : 500

**Aufgestellt:**  
 Lingen, den 14.10.2024  
 Niedersächsische Landesbehörde für Straßenbau und Verkehr  
 Geschäftsbereich Lingen  
 im Auftrage: gez. Lichtenscheidt

**ZEICHENERKLÄRUNG**

|                      |                 |                     |                         |
|----------------------|-----------------|---------------------|-------------------------|
| --- Gemarkungsgrenze | Hecke           | ☀ Beleuchtung vorh. | ☒ Kabelkasten Eit. / P. |
| --- Flurgrenze       | ☐ Zaun          | ⊙ Schacht vorh.     | ☐ Straßenablauf vorh.   |
| --- Flurstücksgrenze | ● Stahlrohrmast | ⊖ Schieber Wasser   | ☐ Straßenablauf gepl.   |
| --- Mauer            | ⊕ Betonmast     | ⊖ Schieber Gas      | ☐ Mulde / Graben        |
|                      | ⊕ Holzmast      | ⊕ Oberflurhydrant   | ☐ Zufahrt               |
|                      |                 | ⊕ Unterflurhydrant  | ☐ Zugang                |

| Unterirdische Versorgungsleitungen | Erkabel Niederspannung (vorh.) | Regenwasserlfg. (vorh.) |
|------------------------------------|--------------------------------|-------------------------|
| --- Wasserleitung (vorh.)          | --- (neu)                      | --- (neu)               |
| --- (neu)                          | --- (neu)                      | --- (neu)               |
| --- Gasleitung (vorh.)             | --- (neu)                      | --- (neu)               |
| --- (neu)                          | --- (neu)                      | --- (neu)               |

| Erkabel Mittelspannung (vorh.) | Schmutzwasserlfg. (vorh.) | Hochspng. (vorh.) |
|--------------------------------|---------------------------|-------------------|
| --- (neu)                      | --- (neu)                 | --- (neu)         |
| --- (neu)                      | --- (neu)                 | --- (neu)         |

| Fernmeldekabel (vorh.) | Beleuchtungskabel (vorh.) | Beleuchtung (vorh.) |
|------------------------|---------------------------|---------------------|
| --- (neu)              | --- (neu)                 | --- (neu)           |
| --- (neu)              | --- (neu)                 | --- (neu)           |

Für die Vollständigkeit und Richtigkeit der in den Plänen eingetragenen Leitungen wird keine Gewähr übernommen!  
 Die genaue Lage und Tiefe der einzelnen Leitungen ist bei den jeweiligen Versorgungsträgern zu erfragen!


**Abkürzungen für Baumarten**

|                 |              |             |
|-----------------|--------------|-------------|
| Ah = Ahorn      | Fi = Fichte  | Ta = Tanne  |
| Kas = Kastanie  | Bi = Birke   | Wei = Weide |
| Bu = Buche      | Ki = Kiefer  | Erl = Erlen |
| Obst = Obstbaum | Li = Linde   |             |
| Laub = Laubbaum | Ei = Eiche   |             |
| Es = Esche      | Pap = Pappel |             |

**Abkürzungen für Befestigungsarten**

|                         |                |
|-------------------------|----------------|
| Bet. = Betonbefestigung | OB = Oberboden |
| BT = Betonsteine        | GR = Grand     |
| GP = Großpflaster       | PL = Platten   |
| KP = Kleinpflaster      | RA = Rasen     |
| WB = Wabensteine        |                |

|   |             |   |
|---|-------------|---|
| Grundplan LS-ETRS89(UTM32N) / HS DHHN2016                         | Blatt Nr. 9 | herge stellt: eberhard - die ingenieure 49645 Tiedtberg |
| Maßnahme: Fahrbahn- und Radwegverbreiterung im Zuge der K307/K351 | Blatt Nr. 9 | herge stellt: LGLN                                      |
| Maßstab 1:1000, Grundlage: ALK Stand: 07/2022                     |             | Dec. 2021   |

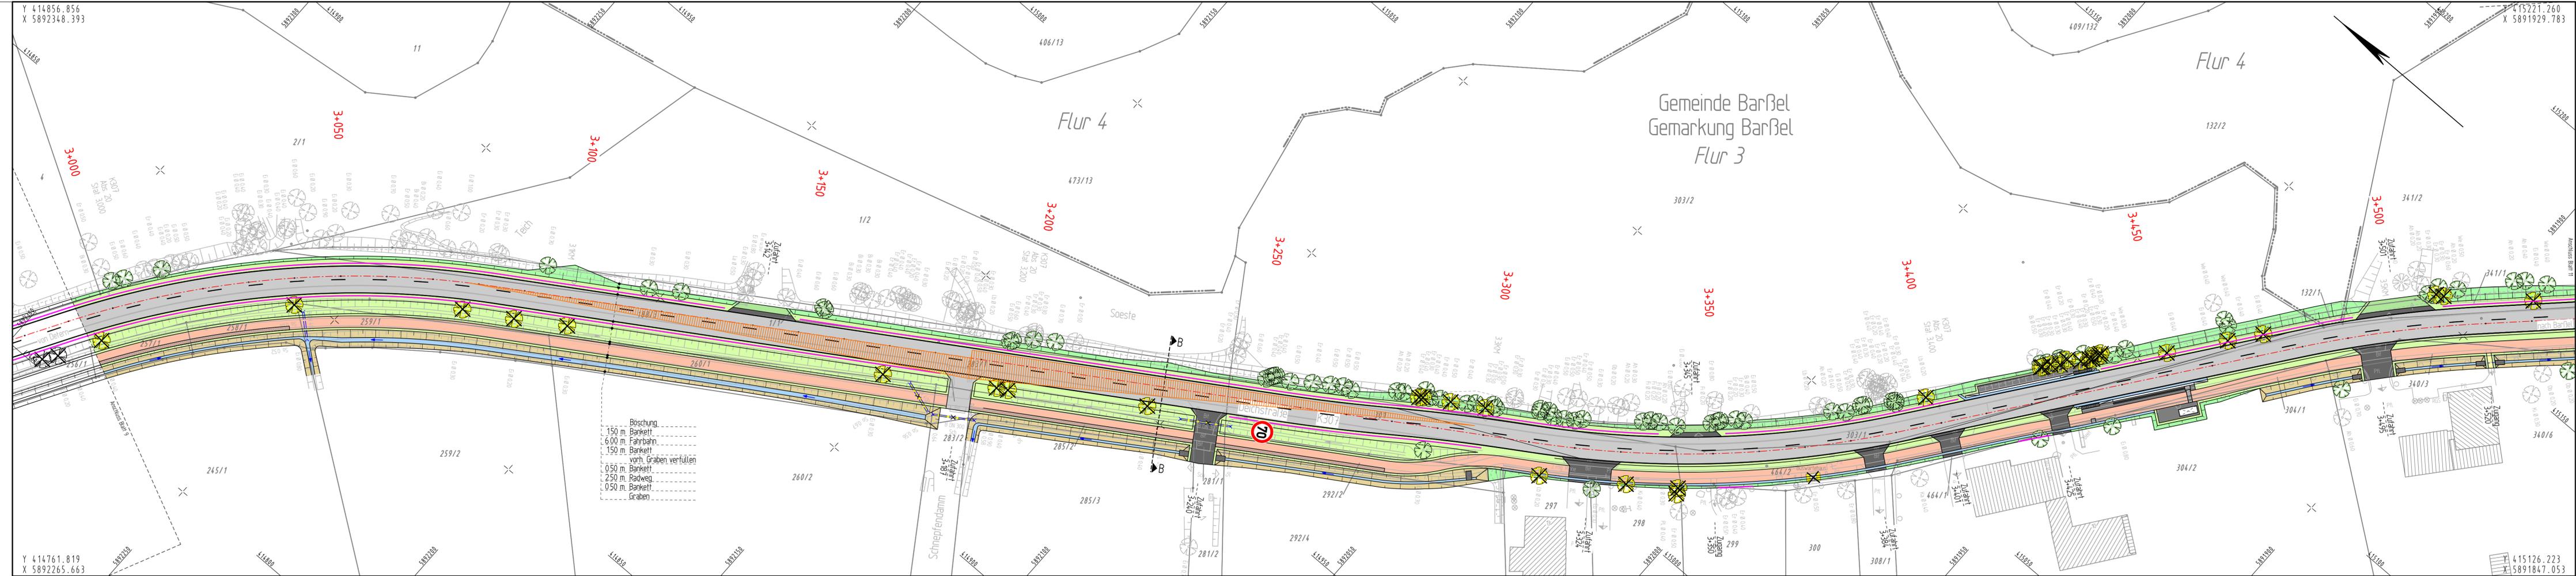

| ZEICHENERKLÄRUNG |                       |
|------------------|-----------------------|
|                  | Hecke                 |
|                  | Zaun                  |
|                  | Stahlgittermast       |
|                  | Stahlrohrmast         |
|                  | Betonmast             |
|                  | Holzmast              |
|                  | Beleuchtung vorh.     |
|                  | Schacht vorh.         |
|                  | Schieber Wasser       |
|                  | Schieber Gas          |
|                  | Oberflurhydrant       |
|                  | Unterflurhydrant      |
|                  | Kabelkasten Eit. / P. |
|                  | Straßenablauf vorh.   |
|                  | Straßenablauf gepl.   |
|                  | Mulde / Graben        |
|                  | Zufahrt               |
|                  | Zugang                |

| Unterirdische Ver- und Versorgungsleitungen |                       | Erdbedel Niedervoltage (vorh.) |                                | Erdbedel Mittelspannung (vorh.) |                                 | Regenwasserf. (vorh.) |                         | Oberirdische Versorgungsleitungen |                     |
|---|-----------------------|--------------------------------|--------------------------------|---------------------------------|---------------------------------|-----------------------|-------------------------|-----------------------------------|---------------------|
|   | Wasserleitung (vorh.) |                                | Erdbedel Niedervoltage (vorh.) |                                 | Erdbedel Mittelspannung (vorh.) |                       | Schmutzwasserf. (vorh.) |                                   | Hochspann. (vorh.)  |
|   | Gasleitung (vorh.)    |                                | Erdbedel Niedervoltage (neu)   |                                 | Erdbedel Mittelspannung (neu)   |                       | Schmutzwasserf. (neu)   |                                   | Beleuchtung (vorh.) |
|   | Gasleitung (neu)      |                                | Erdbedel Niedervoltage (neu)   |                                 | Erdbedel Mittelspannung (neu)   |                       | Schmutzwasserf. (neu)   |                                   | Beleuchtung (neu)   |
|   | Gasleitung (neu)      |                                | Erdbedel Niedervoltage (neu)   |                                 | Erdbedel Mittelspannung (neu)   |                       | Schmutzwasserf. (neu)   |                                   | Beleuchtung (neu)   |

Für die Vollständigkeit und Richtigkeit der in den Plänen eingetragenen Leitungen wird keine Gewähr übernommen! Die genaue Lage und Tiefe der einzelnen Leitungen ist bei den jeweiligen Versorgungsträgern zu erfragen!

| Abkürzungen für Baumarten |              |            |  |
|---------------------------|--------------|------------|--|
| Ah = Ahorn                | Fi = Fichte  | Ta = Tanne |  |
| Kas = Kastanie            | Bi = Birke   | We = Weide |  |
| Bu = Buche                | Ki = Kiefer  | Erl = Erle |  |
| Obst = Obstbaum           | Li = Linde   |            |  |
| Laub = Laubb Baum         | Ei = Eiche   |            |  |
| Es = Esche                | Pap = Pappel |            |  |

| Abkürzungen für Befestigungsarten |                |  |  |
|-----------------------------------|----------------|--|--|
| Bet. = Betonbefestigung           | OB = Oberboden |  |  |
| BT = Betonsteine                  | GR = Grand     |  |  |
| GP = Großpflaster                 | PL = Platten   |  |  |
| KP = Kleinpflaster                | RA = Rasen     |  |  |
| WB = Wabensteine                  |                |  |  |

|   |              |              |   |
|---|--------------|--------------|---|
| Grundplan LS-ETRS89(UTM32N) / HS DH-IN2016                        | Blatt Nr. 10 | Hergestellt: | überarbeitet: da Ingenieurbüro 49545 Festenberg |
| terrestr. Aufnahme vom: Februar 2022                              |              |              | Februar 2022                                    |
| verm.techn. / bautechn. Feldvergleich:                            |              |              | Unterschrift / Datum                            |
| Grundplan Kataster  | Blatt Nr. 10 | Hergestellt: | LGLN  |
| Maßnahme: Fahrbahn- und Radwegverbreiterung im Zuge der K307/K351 |              |              | Dez. 2021                                       |
| Maßstab: 1:1000, Grundlage: ALK Stand: 07/2022                    |              |              | Unterschrift / Datum                            |

|     |                  |       |      |
|-----|------------------|-------|------|
| 2.  |                  |       |      |
| 1.  |                  |       |      |
| Nr. | Art der Änderung | Datum | Name |

|  |            |                   |
|--|------------|-------------------|
| <b>FESTSTELLUNGSENTWURF</b>  |            | Stand: 04.09.2024 |
| INGENIEURGESELLSCHAFT FÜR BAU- UND VERMESSUNGSWESEN<br><b>igbv</b><br>Käthe-Krüger-Straße 17<br>21337 Lüneburg<br>Tel. 0 41 31 86 34-0<br>Fax. 0 41 31 28 77-10<br>planung@igbv.de |            |                   |
| Neue Straße 16<br>21244 Buchholz i. d. N.<br>Tel. 0 41 81 28 77-0<br>Fax. 0 41 81 28 77-11<br>planung@igbv.de  |            |                   |
| Lüneburg, den 04.09.2024   |            | gez. A. Novotny   |
| bearbeitet   | Sept. 2024 | Drews             |
| gezeichnet   | Sept. 2024 | Nagel             |
| geprüft  | Sept. 2024 | Novotny           |

**Landkreis Cloppenburg**

vertreten durch:  
**Niedersächsische Landesbehörde für Straßenbau und Verkehr - Geschäftsbereich Lingen -**


Unterlage **16.2**  
Blatt Nr. **10**  
Reg. Nr.  
Datum  
Zeichen

**Fahrbahn- und Radwegverbreiterung im Zuge der K307 und K351**  
K 307 von Abschnitt 10 Station 0.000 - Station 0.499 und Abschnitt 20 Station 0.000 - Station 3.991  
K 351 von Abschnitt 10 Station 0.000 - Station 1.010 inkl. Radwegneubau ab Station 0.785

nachgeprüft 10.10.24 i.A.gez. Landwehr

**Lageplan**  
Sichtfelder und Schleppkurven  
Maßstab 1 : 500

**Aufgestellt:**  
Lingen, den 14.10.2024  
Niedersächsische Landesbehörde für Straßenbau und Verkehr  
Geschäftsbereich Lingen  
im Auftrage: gez. Lichtenscheidt

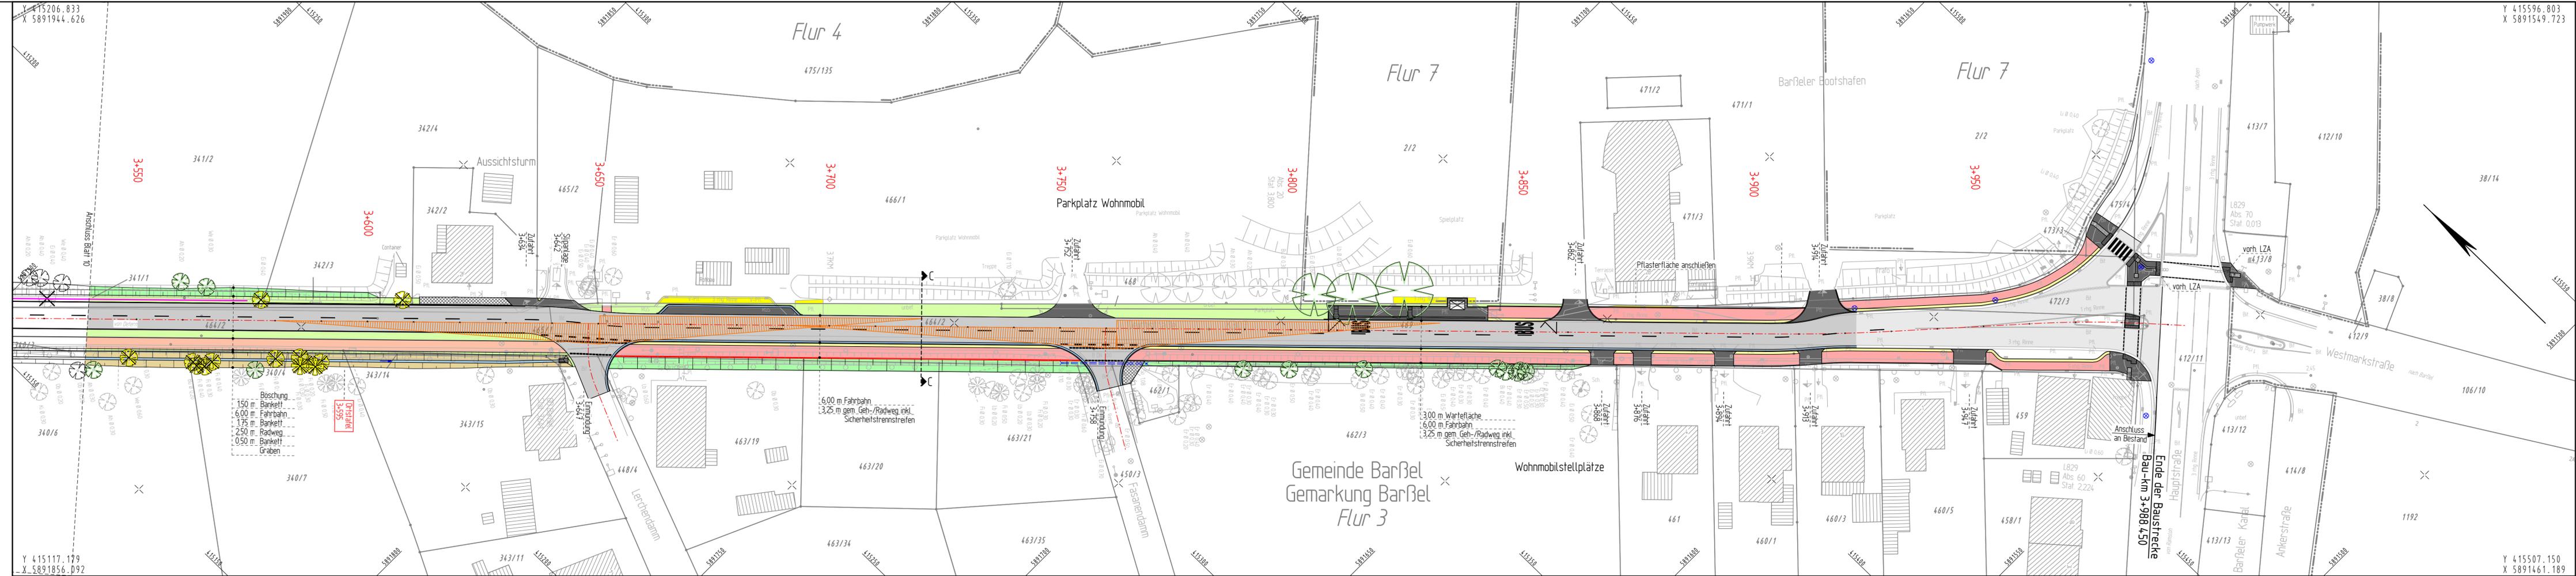

|     |                  |       |      |
|-----|------------------|-------|------|
| 2.  |                  |       |      |
| 1.  |                  |       |      |
| Nr. | Art der Änderung | Datum | Name |

**FESTSTELLUNGSENTWURF** Stand: 04.09.2024

|  |            |   |  |
|--|------------|---|--|
| INGENIEURGESELLSCHAFT FÜR BAU- UND VERMESSUNGSWESEN<br><b>igbv</b>   |            | 22034-04-16-2-011-24-09-04  |  |
| Kälte-Krüger-Str. 17<br>21337 Lüneburg<br>Tel. 0 41 31 86 34-0<br>Fax. 0 41 31 28 77-10<br>planung@igbv.de |            | Neue Straße 16<br>21244 Buchholz i. d. N.<br>Tel. 0 41 81 28 77-0<br>Fax. 0 41 81 86 34-10<br>planung@igbv.de |  |
| bearbeitet   | Sept. 2024 | Drews   |  |
| gezeichnet   | Sept. 2024 | Nagel   |  |
| geprüft  | Sept. 2024 | Novotny   |  |

Blatt: 2 6 9 10 11

**Landkreis Cloppenburg**

vertreten durch:  
**Niedersächsische Landesbehörde für Straßenbau und Verkehr - Geschäftsbereich Lingen -**

Unterlage **16.2**  
Blatt Nr. **11**  
Reg. Nr.  
Datum  
Zeichen

**Fahrbahn- und Radwegverbreiterung im Zuge der K307 und K351**  
K 307 von Abschnitt 10 Station 0.000 - Station 0.499 und Abschnitt 20 Station 0.000 - Station 3.991  
K 351 von Abschnitt 10 Station 0.000 - Station 1.010 inkl. Radwegneubau ab Station 0.785

nachgeprüft 10.10.24 i.A.gez. Landwehr

**Lageplan**  
Sichtfelder und Schleppkurven  
Maßstab 1 : 500

**Aufgestellt:**  
Lingen, den 14.10.2024  
Niedersächsische Landesbehörde für Straßenbau und Verkehr  
Geschäftsbereich Lingen  
im Auftrage: gez. Lichtenscheidt

**ZEICHENERKLÄRUNG**

|                 |                   |                       |
|-----------------|-------------------|-----------------------|
| Hecke           | Beleuchtung vorh. | Kabelkasten Elt. / P. |
| Zaun            | Schacht vorh.     | Straßenablauf vorh.   |
| Stahlgittermast | Schieber Wasser   | Straßenablauf gepl.   |
| Stahlrohrmast   | Schieber Gas      | Mulde / Graben        |
| Betonmast       | Oberflurhydrant   | Zufahrt               |
| Holzmast        | Unterflurhydrant  | Zugang                |

|   |                                   |                           |                                   |
|---|-----------------------------------|---------------------------|-----------------------------------|
| Unterirdische Ver- und Versorgungsleitungen | Erdbekabel Niederspannung (vorh.) | Regenwasserf. (vorh.)     | Oberirdische Versorgungsleitungen |
| Wasserleitung (vorh.)                       | Erdbekabel Mittelspannung (vorh.) | Schmutzwasserf. (vorh.)   | Hochspann. (vorh.)                |
| (neu)                                       | (neu)                             | (neu)                     | Beleuchtung (vorh.)               |
| Gasleitung (vorh.)                          | Fernmeldekabel (vorh.)            | Beleuchtungskabel (vorh.) | (neu)                             |
| (neu)                                       | (neu)                             | (neu)                     |                                   |

Für die Vollständigkeit und Richtigkeit der in den Plänen eingetragenen Leitungen wird keine Gewähr übernommen! Die genaue Lage und Tiefe der einzelnen Leitungen ist bei den jeweiligen Versorgungsträgern zu erfragen!

**Abkürzungen für Baumarten**

|                   |              |            |
|-------------------|--------------|------------|
| Ah = Ahorn        | Fi = Fichte  | Ta = Tanne |
| Kas = Kastanie    | Bi = Birke   | We = Weide |
| Bu = Buche        | Ki = Kiefer  | Erl = Erle |
| Obst = Obstbaum   | Li = Linde   |            |
| Laub = Laubb Baum | Ei = Eiche   |            |
| Es = Esche        | Pap = Pappel |            |

**Abkürzungen für Befestigungsarten**

|                         |                |
|-------------------------|----------------|
| Bet. = Betonbefestigung | OB = Oberboden |
| BT = Betonsteine        | GR = Grind     |
| GP = Grobplaster        | PL = Platten   |
| KP = Kleinplaster       | RA = Rasen     |
| WB = Wabensteine        |                |

|   |                           |   |
|---|---------------------------|---|
| Grundplan LS-ETRS89(UTM32N) / HS DHHN2016                         | Blatt Nr. 11              | Herstellung: eberhard - die Ingenieure 49545 Tockelburg |
| terrest. Aufnahme vom: Februar 2022                               | Herstellung: Februar 2022 | Umschrieb / Datum                                       |
| verm.techn. / bautechn. Feldvergleich:                            |                           |   |
| Grundplan Kataster  | Blatt Nr. 11              | Herstellung: LGLN                                       |
| Maßnahme: Fahrbahn- und Radwegverbreiterung im Zuge der K307/K351 | Herstellung: Dez. 2021    | Umschrieb / Datum                                       |
| Maßstab 1:1000, Grundlage: ALK Stand: 07/2022                     |                           |   |