


Gemarkung Eissel bei Verden Flur 3 Gemarkung Eissel bei Verden Flur 5 Gemarkung Eissel bei Verden Flur 4 Landkreis Nienburg (Weser) Gemeinde Verden (Aller), Stadt Gemarkung Klein Hutbergen Flur 3 Gemarkung Groß Hutbergen Flur 2 Gemarkung Groß Hutbergen Flur 3

Neubau
380-kV-Leitung
LH-10-3038
Abschnitt 4: Sottrum - Verden
Stade - Landesbergen
Lageplan
Reichweite Grundwasserabsenkung
Erdkabelabschnitt

Legende:

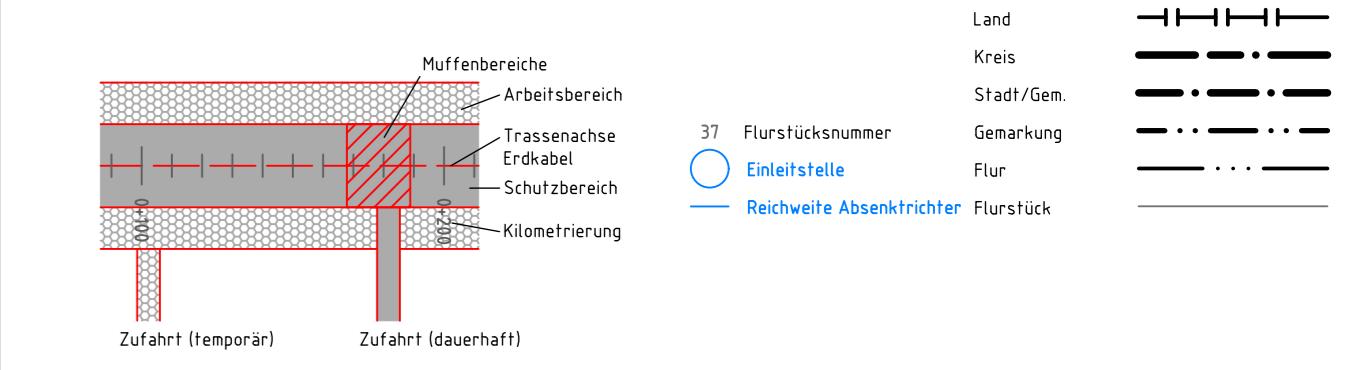

© GeoBasis-DE / L VermGeo SH (www.LVermGeoSH.schleswig-holstein.de)

Planfeststellungsunterlage

Bayreuth, den 31.08.2021		Satzungsgemäß auslegen in der Zeit	
i.V. <i>[Signature]</i>		vom _____ bis _____	
i.A. <i>[Signature]</i>		Zeit und Ort der Auslegung sind vor Auslegung ortsüblich bekannt gemacht worden	
Firma: SPIE SAG GmbH		Maßstab: 1:5000	Einheit: Meter
		Datum	Name
		Bearb. 04.08.2021	Murr
		Gepr. 04.08.2021	Singelmann
		Norm EN 50341-2-4:04/16	
		Fachbereich TL	
Zust.	Änderung	Datum	Name
		Urspr.	

Dienstsigel/Unterschrift _____
Planfeststellungsbehörde _____