

110-kV-Freileitung  
Dinklage - Essen  
LH-14-087

Lageplan Immission  
Mast Nr. 6 - Mast Nr. 7

- 1 110-kV-Frltg. Dinklage - Essen, LH-14-087 (Ersatzneubau)
- 2 110-kV-Frltg. Dinklage - Essen, LH-14-087 (Rückbau)

**Legende:**

- Einwirkungsbereich im Bereich der wesentlichen Änderungen (200m)
- Bewertungsabstand im Bereich der wesentlichen Änderung (10m)
- ruhender Leiter im Bereich der wesentlichen Änderung
- Repräsentativer Bezugspunkt (BP)
- Maßgeblicher Minimierungsort (MMO)
- Umfangung MMO (ggf. Zusammenfassung MMOs außerhalb Bewertungsabstand)

**Grenzen:**

- Land
- Kreis
- Stadt/Gem.
- Gemarkung
- Flur
- Flurstück
- Nutzungsarten-  
grenze

Quelle: Auszug aus den Geobasisdaten der Niedersächsischen Vermessungs- und Katasterverwaltung © 2021

**Planfeststellungsunterlage**

Aufgestellt  
Helmstedt 31.01.2022

Firma

Maßstab:  
1:2000

Maßstab:  
Meter

Datum	Name
Bearb. 30.04.2021	Winkler
Gepr. 30.04.2021	Schaper
Zustand	
Org.-Einheit NE-NL	

**avacon**

SPIE Kataster aktual. 03.11.21 Müller  
Zust. Änderung Datum Name


Blatt: 5 / 24

Satzungsgemäß ausgelegen in der Zeit  
vom .....  
bis .....  
Zeit und Ort der Auslegung sind vor Auslegung ortsüblich bekannt  
gemacht worden

Gemeinde: .....

Dienstsiegel/Unterschrift .....

Planfeststellungsbehörde

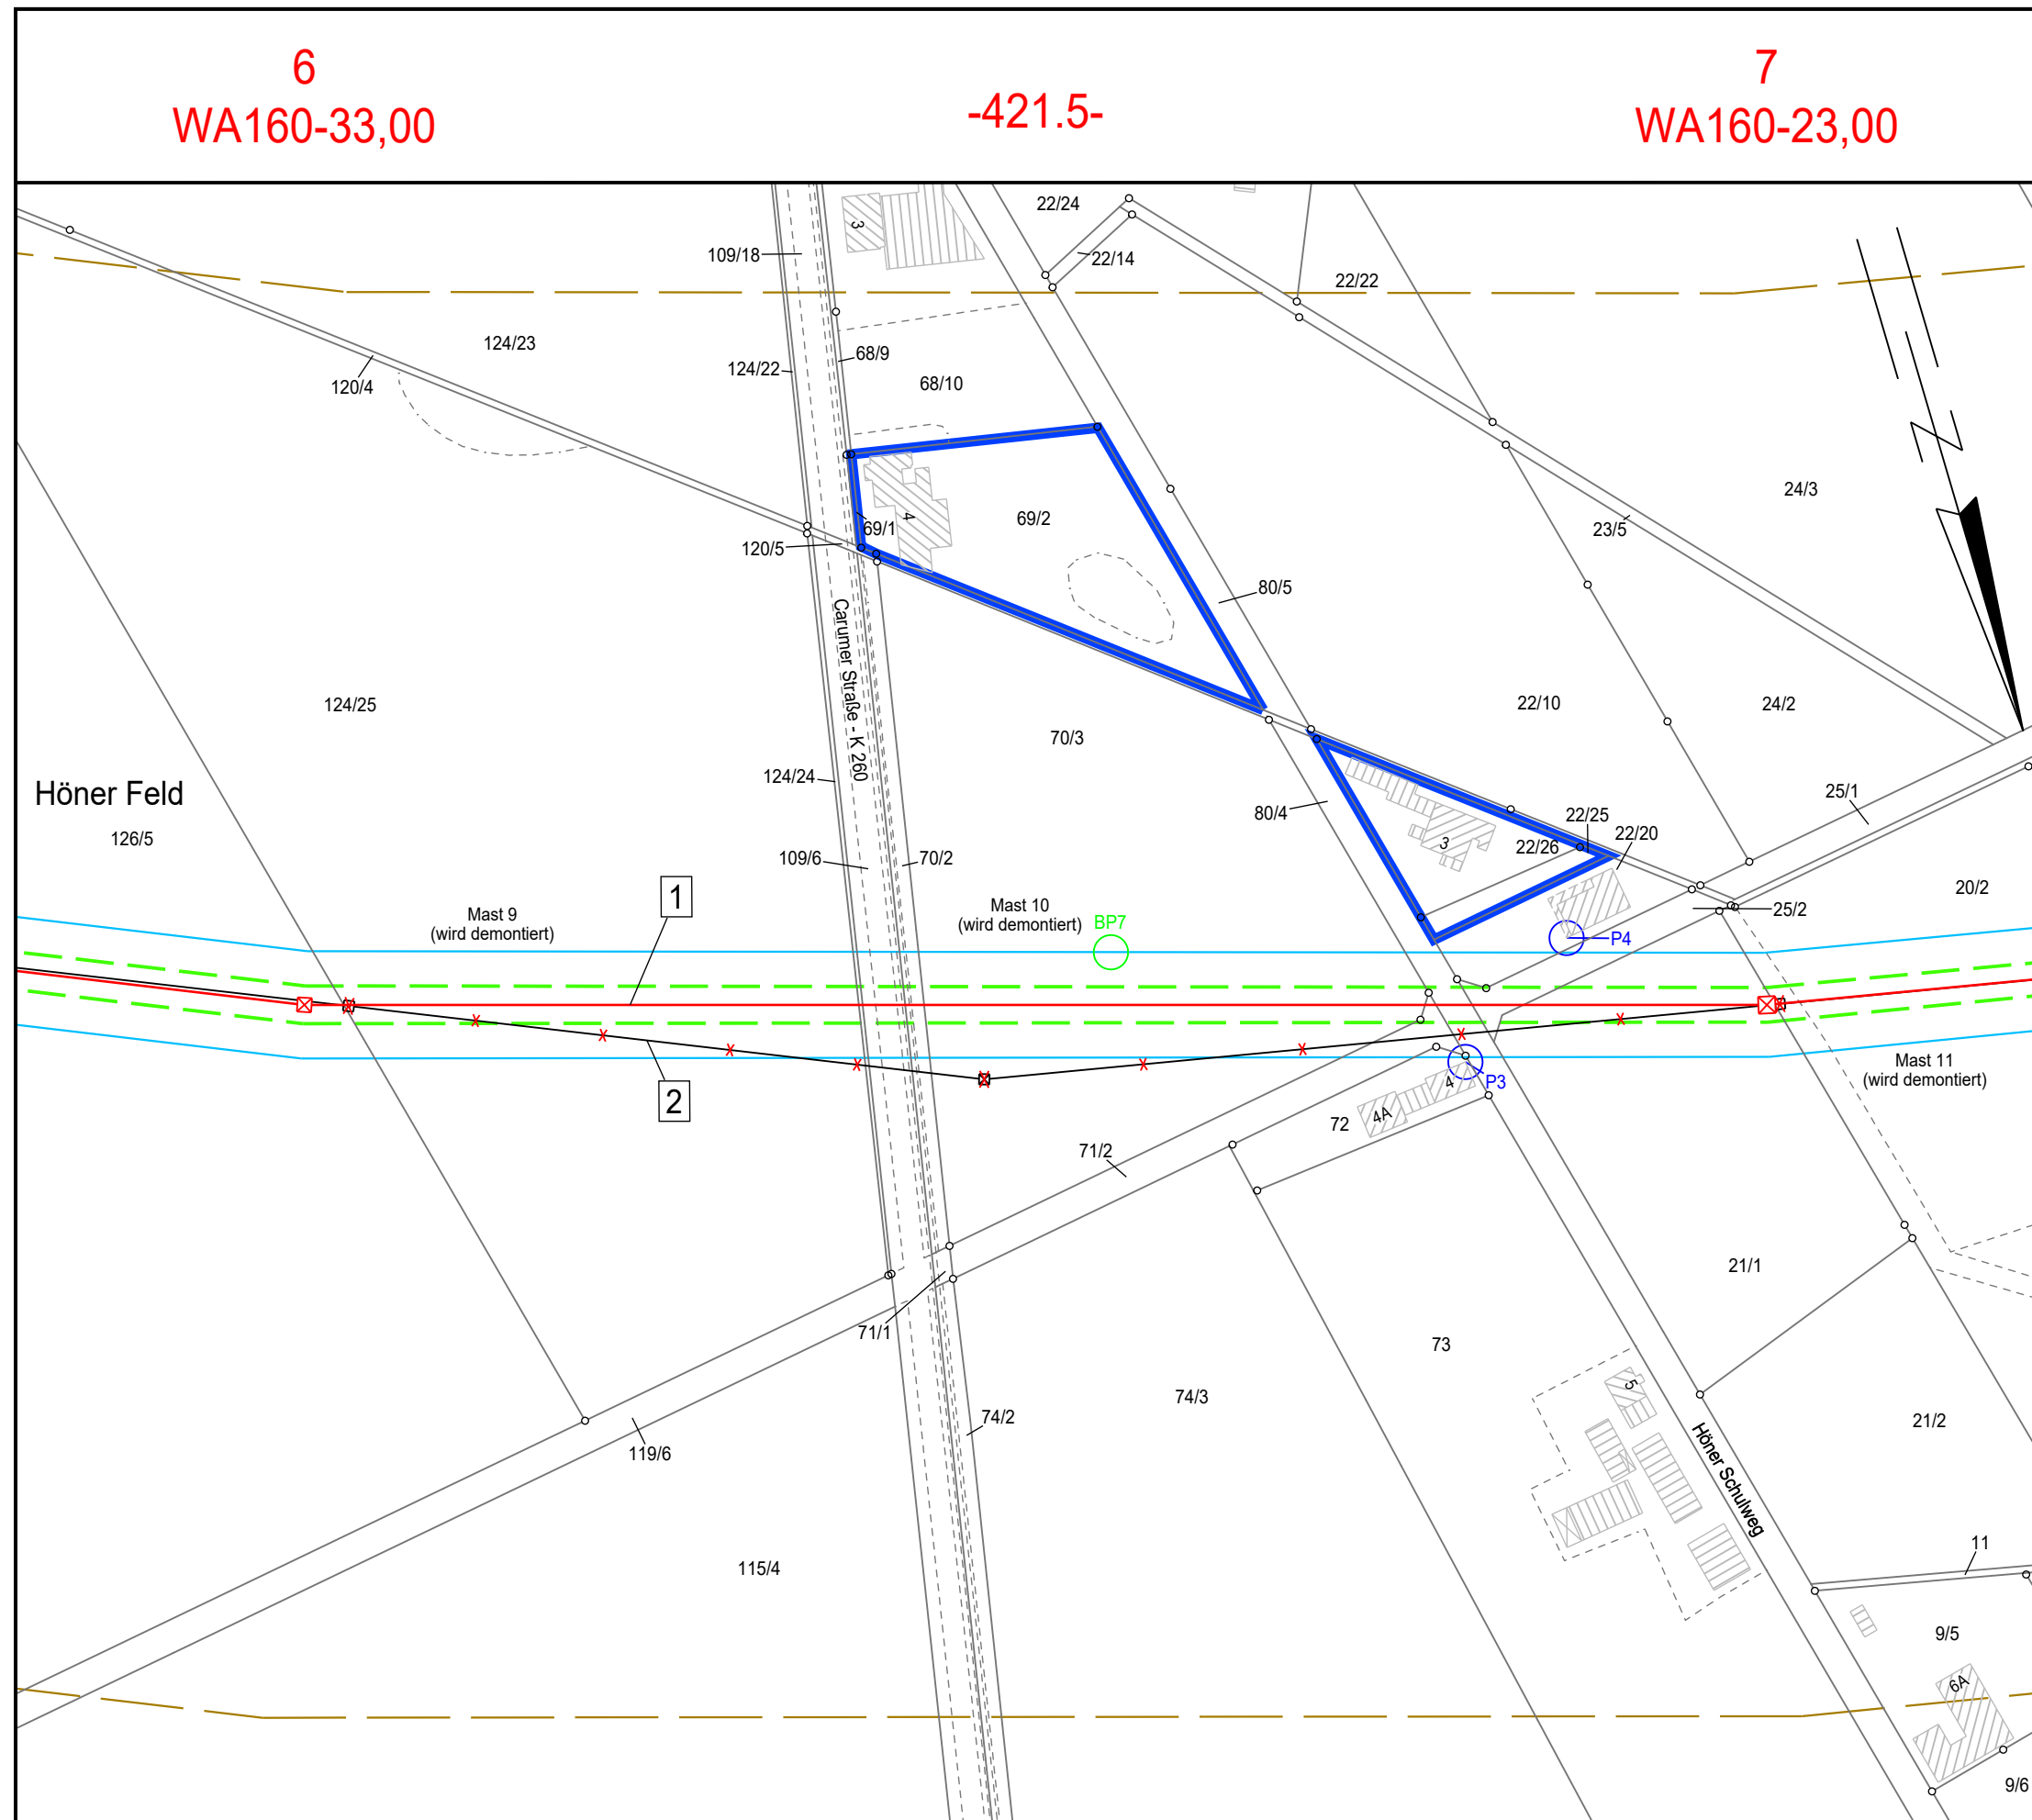

6  
WA160-33,00

-421.5-

7  
WA160-23,00

Landkreis Vechta  
Stadt Dinklage

Gemarkung Dinklage  
Flur 15