



110-kV-Freileitung Dinklage - Essen LH-14-087

Lageplan Immission Mast Nr. 14 - Mast Nr. 20

- 1 110-kV-Frtg. Dinklage - Essen, LH-14-087 (Ersatzneubau)
- 2 110-kV-Frtg. Dinklage - Essen, LH-14-087 (Rückbau)

Legende:


- Einwirkungsbereich im Bereich der wesentlichen Änderungen (200m)
- Bewertungsabstand im Bereich der wesentlichen Änderung (10m) ruhender Leiter im Bereich der wesentlichen Änderung
- Repräsentativer Bezugspunkt (BP)
- Maßgeblicher Minimierungsort (MMO)
- Umfassung MMO (ggf. Zusammenfassung MMOs außerhalb Bewertungsabstand)

Grenzen:

- Land
- Kreis
- Stadt/Gem.
- Gemarkung
- Flur
- Flurstück
- Nutzungsarten-grenze

Quelle: Auszug aus den Geobasisdaten der Niedersächsischen Vermessungs- und Katasterverwaltung © 2021

Planfeststellungsunterlage		Satzungsgemäß ausgelegt in der Zeit vom bis											
Aufgestellt Helmstedt 31.01.2022	Zeit und Ort der Auslegung sind vor Auslegung ortsüblich bekannt gemacht worden											
Firma 		Maßstab: 1:2000	Maßstab: Meter										
Gemeinde:		Dienstsigel/Unterschrift											
Planfeststellungsbehörde		Planfeststellungsbehörde											
<table border="1"> <tr> <th>Datum</th> <th>Name</th> </tr> <tr> <td>Bearb. 30.04.2021</td> <td>Winkler</td> </tr> <tr> <td>Gepr. 30.04.2021</td> <td>Schaper</td> </tr> <tr> <td>Zustand</td> <td></td> </tr> <tr> <td>Org.-Einheit NE-NL</td> <td></td> </tr> </table>		Datum	Name	Bearb. 30.04.2021	Winkler	Gepr. 30.04.2021	Schaper	Zustand		Org.-Einheit NE-NL			
Datum	Name												
Bearb. 30.04.2021	Winkler												
Gepr. 30.04.2021	Schaper												
Zustand													
Org.-Einheit NE-NL													
SPIE	Kataster aktual. 03.11.21	Müller											
Zust. Änderung	Datum	Name	Blatt: 7 / 24										

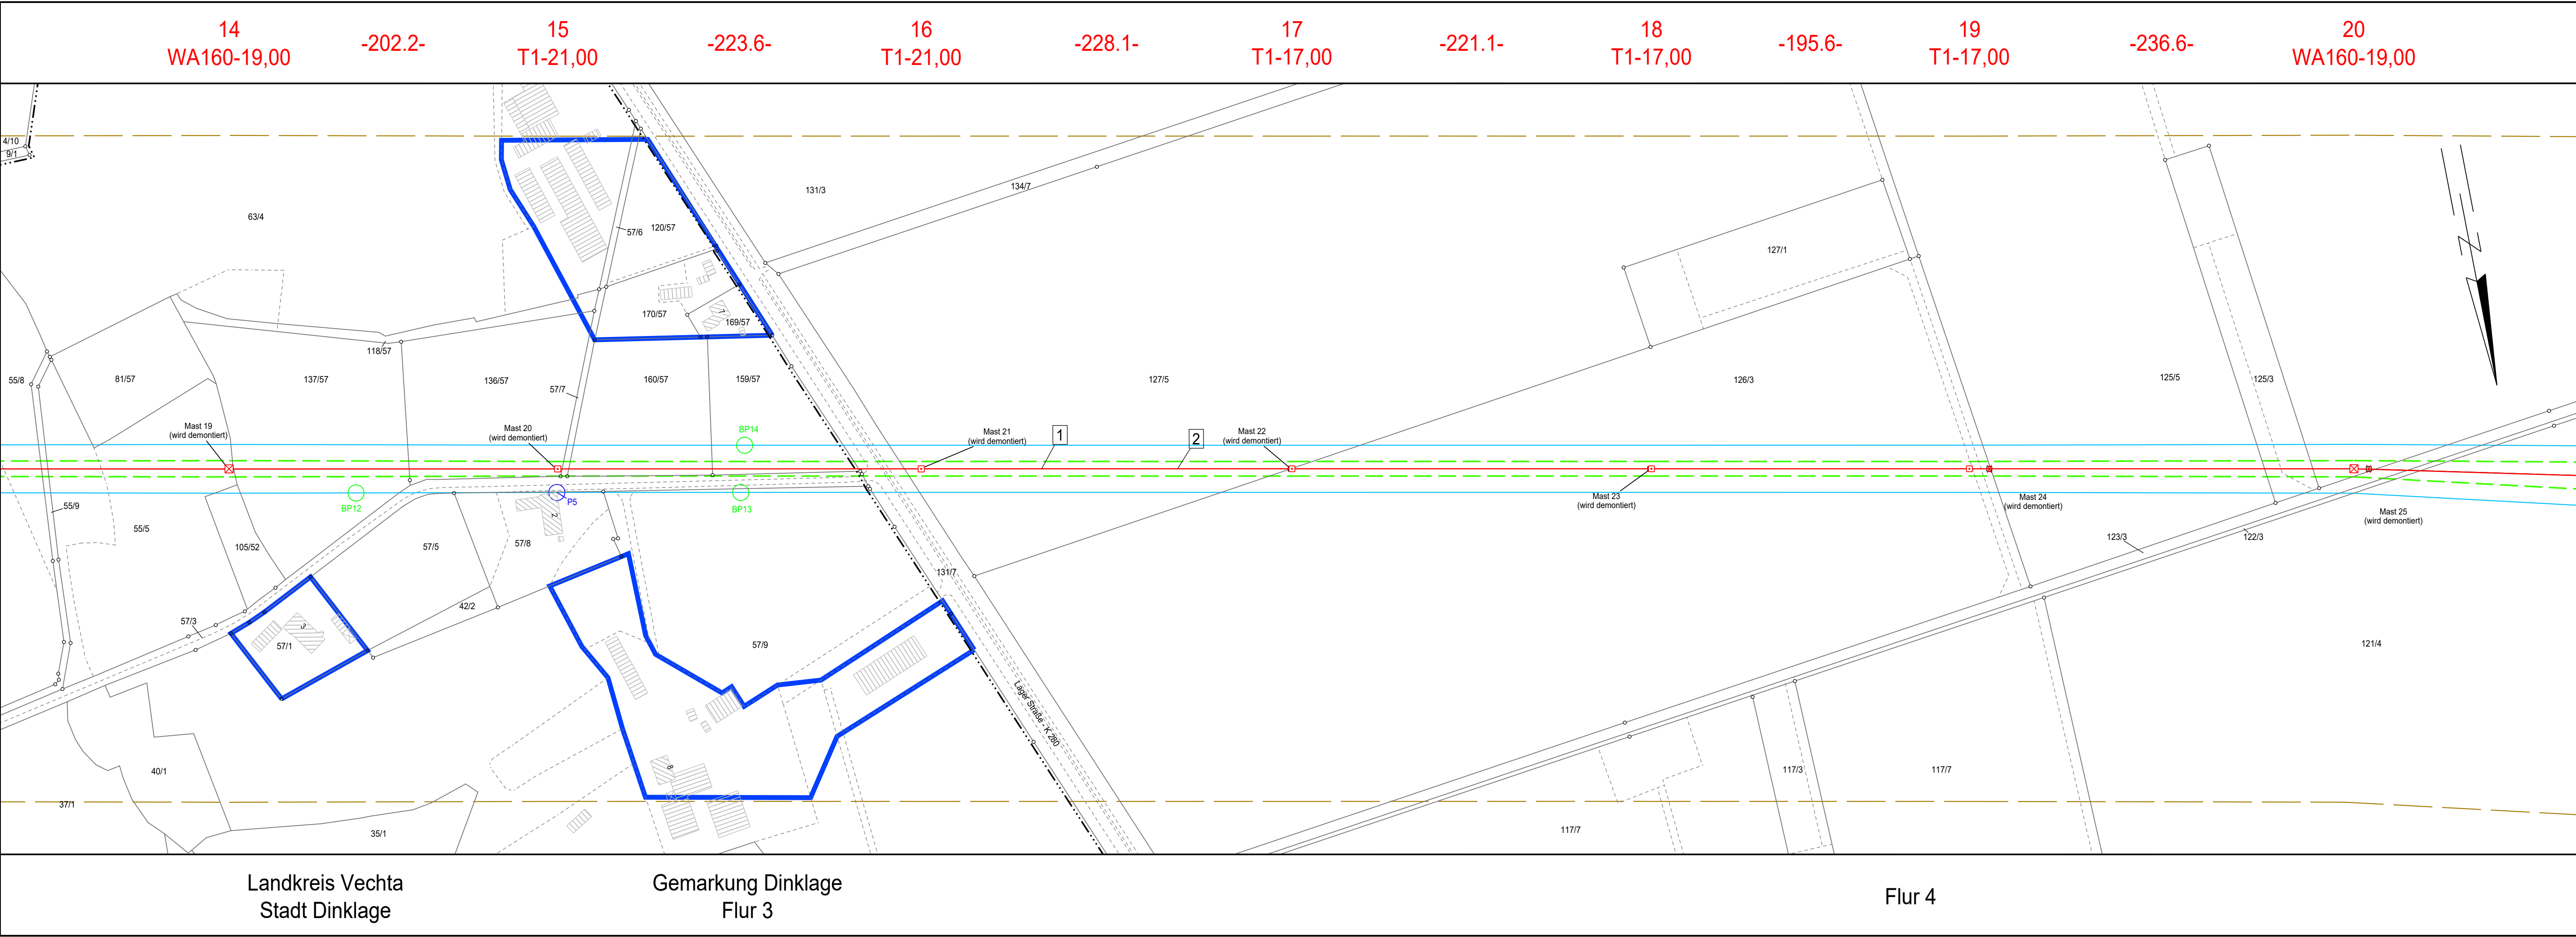

Landkreis Vechta
Stadt Dinklage

Gemarkung Dinklage
Flur 3

Flur 4