

20  
WA160-19,00

-268.6-

21  
WAZ160-18,00-13,00

**avacon**

Anlage 6 zum Immissionsbericht

110-kV-Freileitung  
Dinklage - Essen  
LH-14-087

Lageplan Immission  
Mast Nr. 20 - Mast Nr. 21

- 1 110-kV-Frtg. Dinklage - Essen, LH-14-087 (Ersatzneubau)
- 2 110-kV-Frtg. Dinklage - Essen, LH-14-087 (Rückbau)

**Legende:**

- Einwirkungsbereich im Bereich der wesentlichen Änderungen (200m)
- Bewertungsabstand im Bereich der wesentlichen Änderung (10m)
- ruhender Leiter im Bereich der wesentlichen Änderung
- Repräsentativer Bezugspunkt (BP)
- Maßgeblicher Minimierungsort (MMO)
- Umfassung MMO (ggf. Zusammenfassung MMOs außerhalb Bewertungsabstand)

**Grenzen:**

- Land
- Kreis
- Stadt/Gem.
- Gemarkung
- Flur
- Flurstück
- Nutzungsarten-grenze

Quelle: Auszug aus den Geobasisdaten der Niedersächsischen Vermessungs- und Katasterverwaltung  
© 2021

**Planfeststellungsunterlage**

Aufgestellt  
Helmstedt  
*[Signature]* ..... 31.01.2022 .....  
*[Signature]*

Satzungsgemäß ausgelegen in der Zeit  
vom .....  
bis .....  
Zeit und Ort der Auslegung sind vor Auslegung ortsüblich bekannt  
gemacht worden  
Gemeinde: .....

Firma Maßstab:  
1:2000 Maßstab:  
Meter

Dienstsiegel/Unterschrift .....


Planfeststellungsbehörde

	Datum	Name
Bearb.	30.04.2021	Winkler
Gepr.	30.04.2021	Schaper
Zustand		
Org.-Einheit	NE-NL	

**avacon**

SPIE	Kataster aktual.	03.11.21	Müller
Zust.	Änderung	Datum	Name

Blatt: 8 / 24

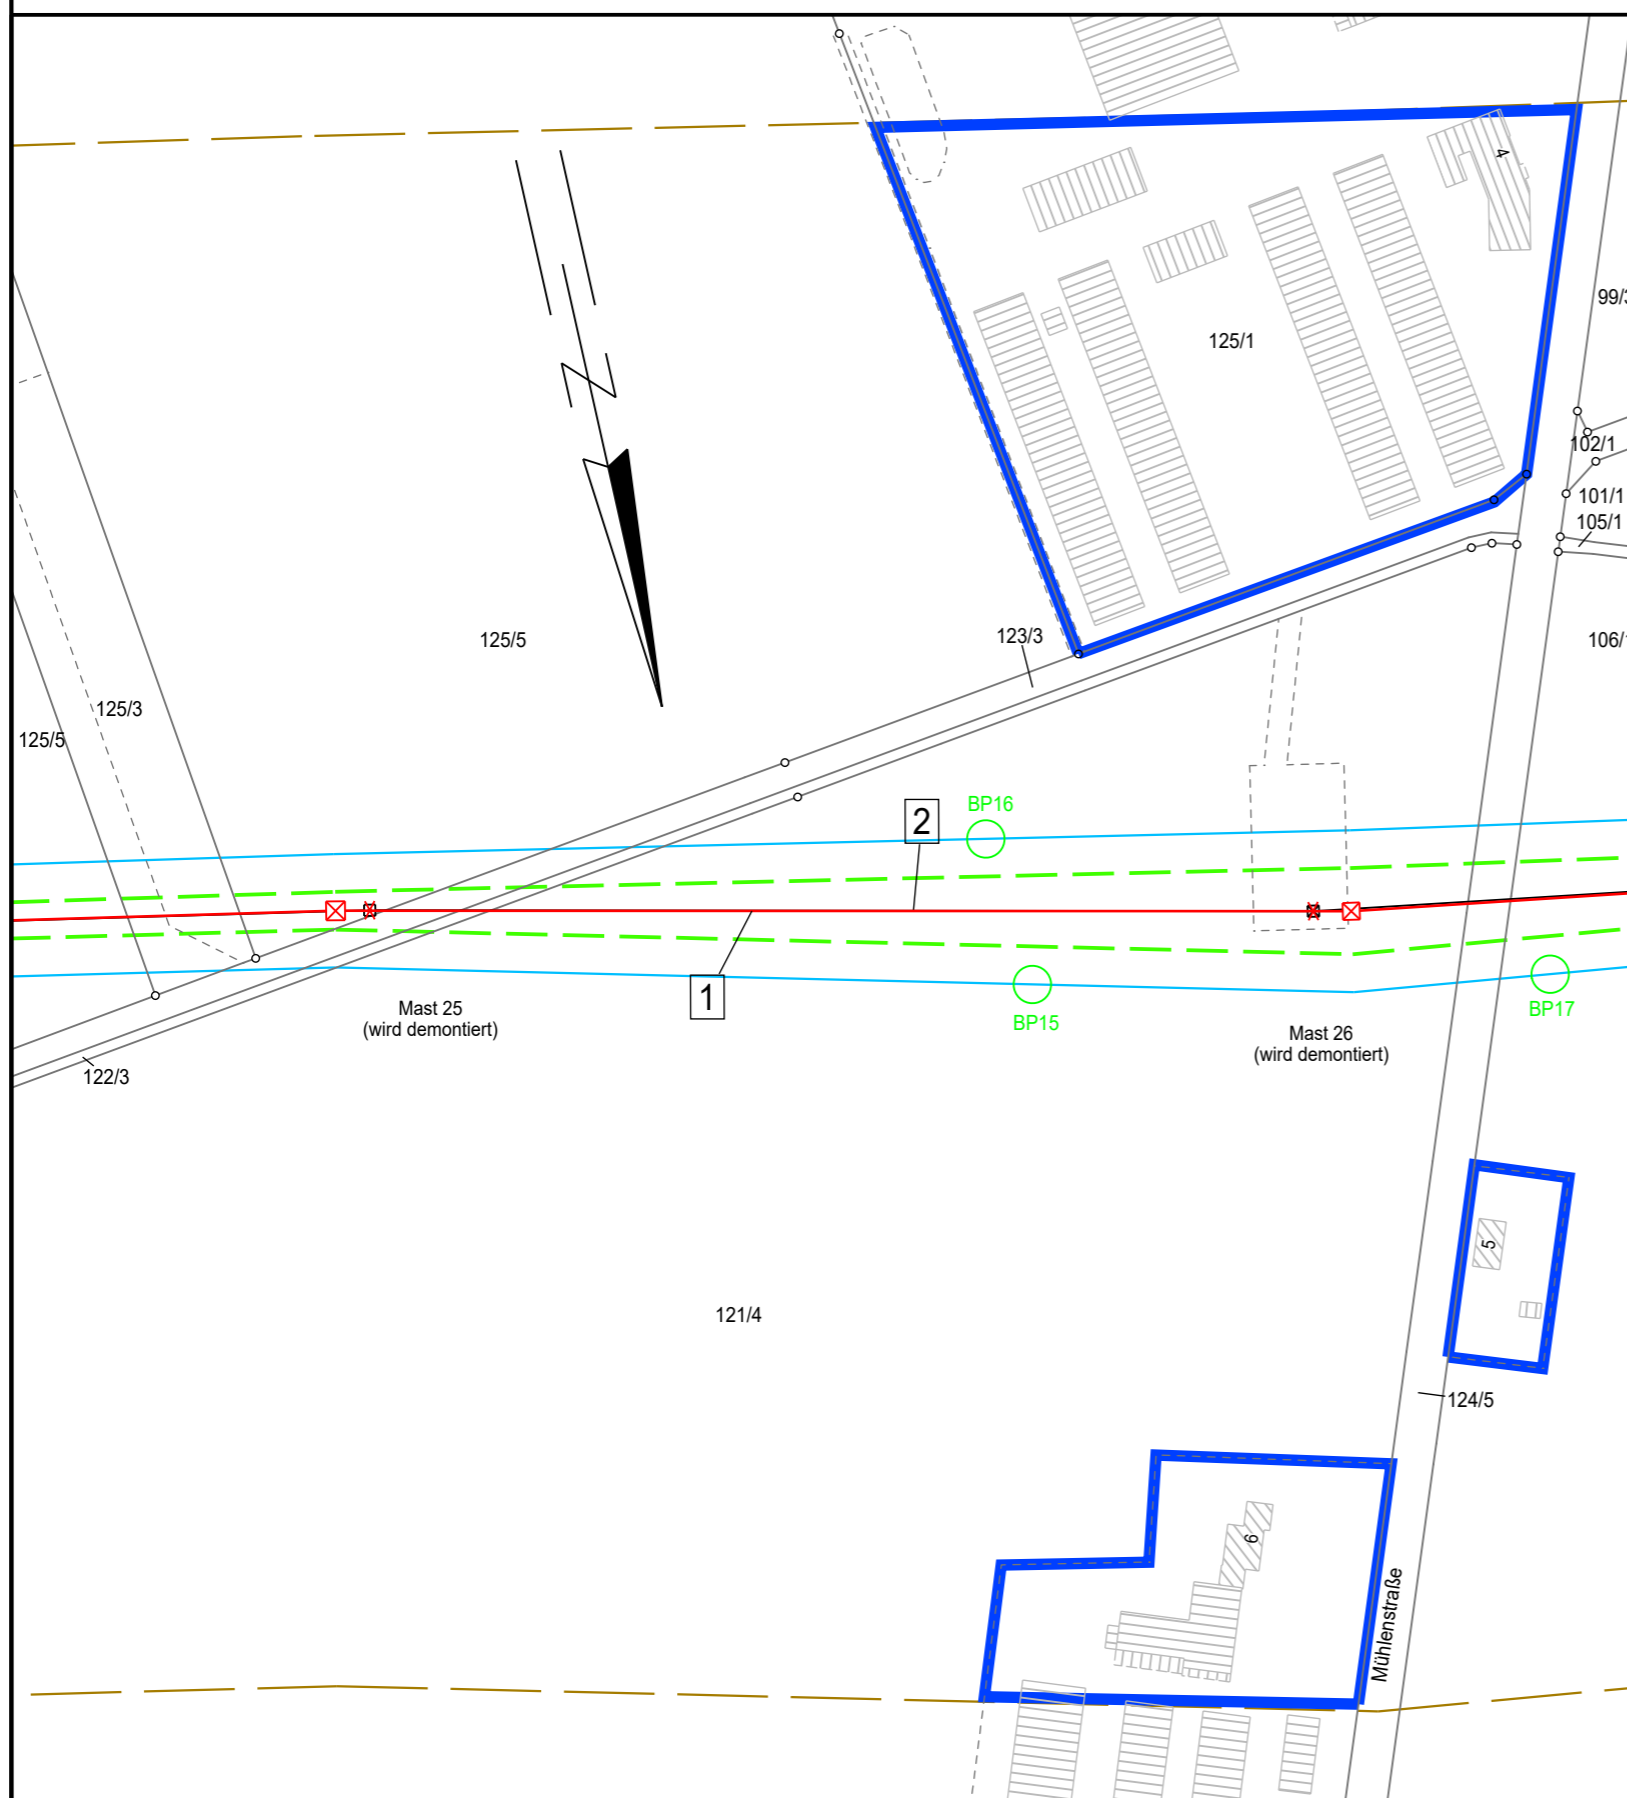

Landkreis Vechta  
Stadt Dinklage

Gemarkung Dinklage  
Flur 4