



110-kV-Freileitung
Dinklage - Essen
LH-14-087

Lageplan Immission
Mast Nr. 22 - Mast Nr. 27

- 1 110-kV-Frtlg. Dinklage - Essen, LH-14-087 (Ersatzneubau)
- 2 110-kV-Frtlg. Dinklage - Essen, LH-14-087 (Rückbau)

Legende:


- Einwirkungsbereich im Bereich der wesentlichen Änderungen (200m)
- Bewertungsabstand im Bereich der wesentlichen Änderung (10m)
- ruhender Leiter im Bereich der wesentlichen Änderung
- Repräsentativer Bezugspunkt (BP)
- Maßgeblicher Minimierungsort (MMO)
- Umfassung MMO (ggf. Zusammenfassung MMOs außerhalb Bewertungsabstand)

Grenzen:

- Land
- Kreis
- Stadt/Gem.
- Gemarkung
- Flur
- Flurstück
- Nutzungsarten-grenze

Quelle: Auszug aus den Geobasisdaten der Niedersächsischen Vermessungs- und Katasterverwaltung © 2021

Planfeststellungsunterlage		Satzungsgemäß ausgelegen in der Zeit vom bis	
Aufgestellt Helmstedt	 31.01.2022	
Zeit und Ort der Auslegung sind vor Auslegung ortsüblich bekannt gemacht worden		Gemeinde:	
Firma 		Maßstab: 1:2000	Maßstab: Meter
Datum		Name	
Bearb. 30.04.2021		Winkler	
Gepr. 30.04.2021		Schaper	
Zustand			
Org.-Einheit NE-NL			
SPIE	Kataster aktual.	03.11.21	Müller
Zust.	Änderung	Datum	Name
		Blatt:	10 / 24
		Planfeststellungsbehörde	
		Dienstesiegel/Unterschrift	

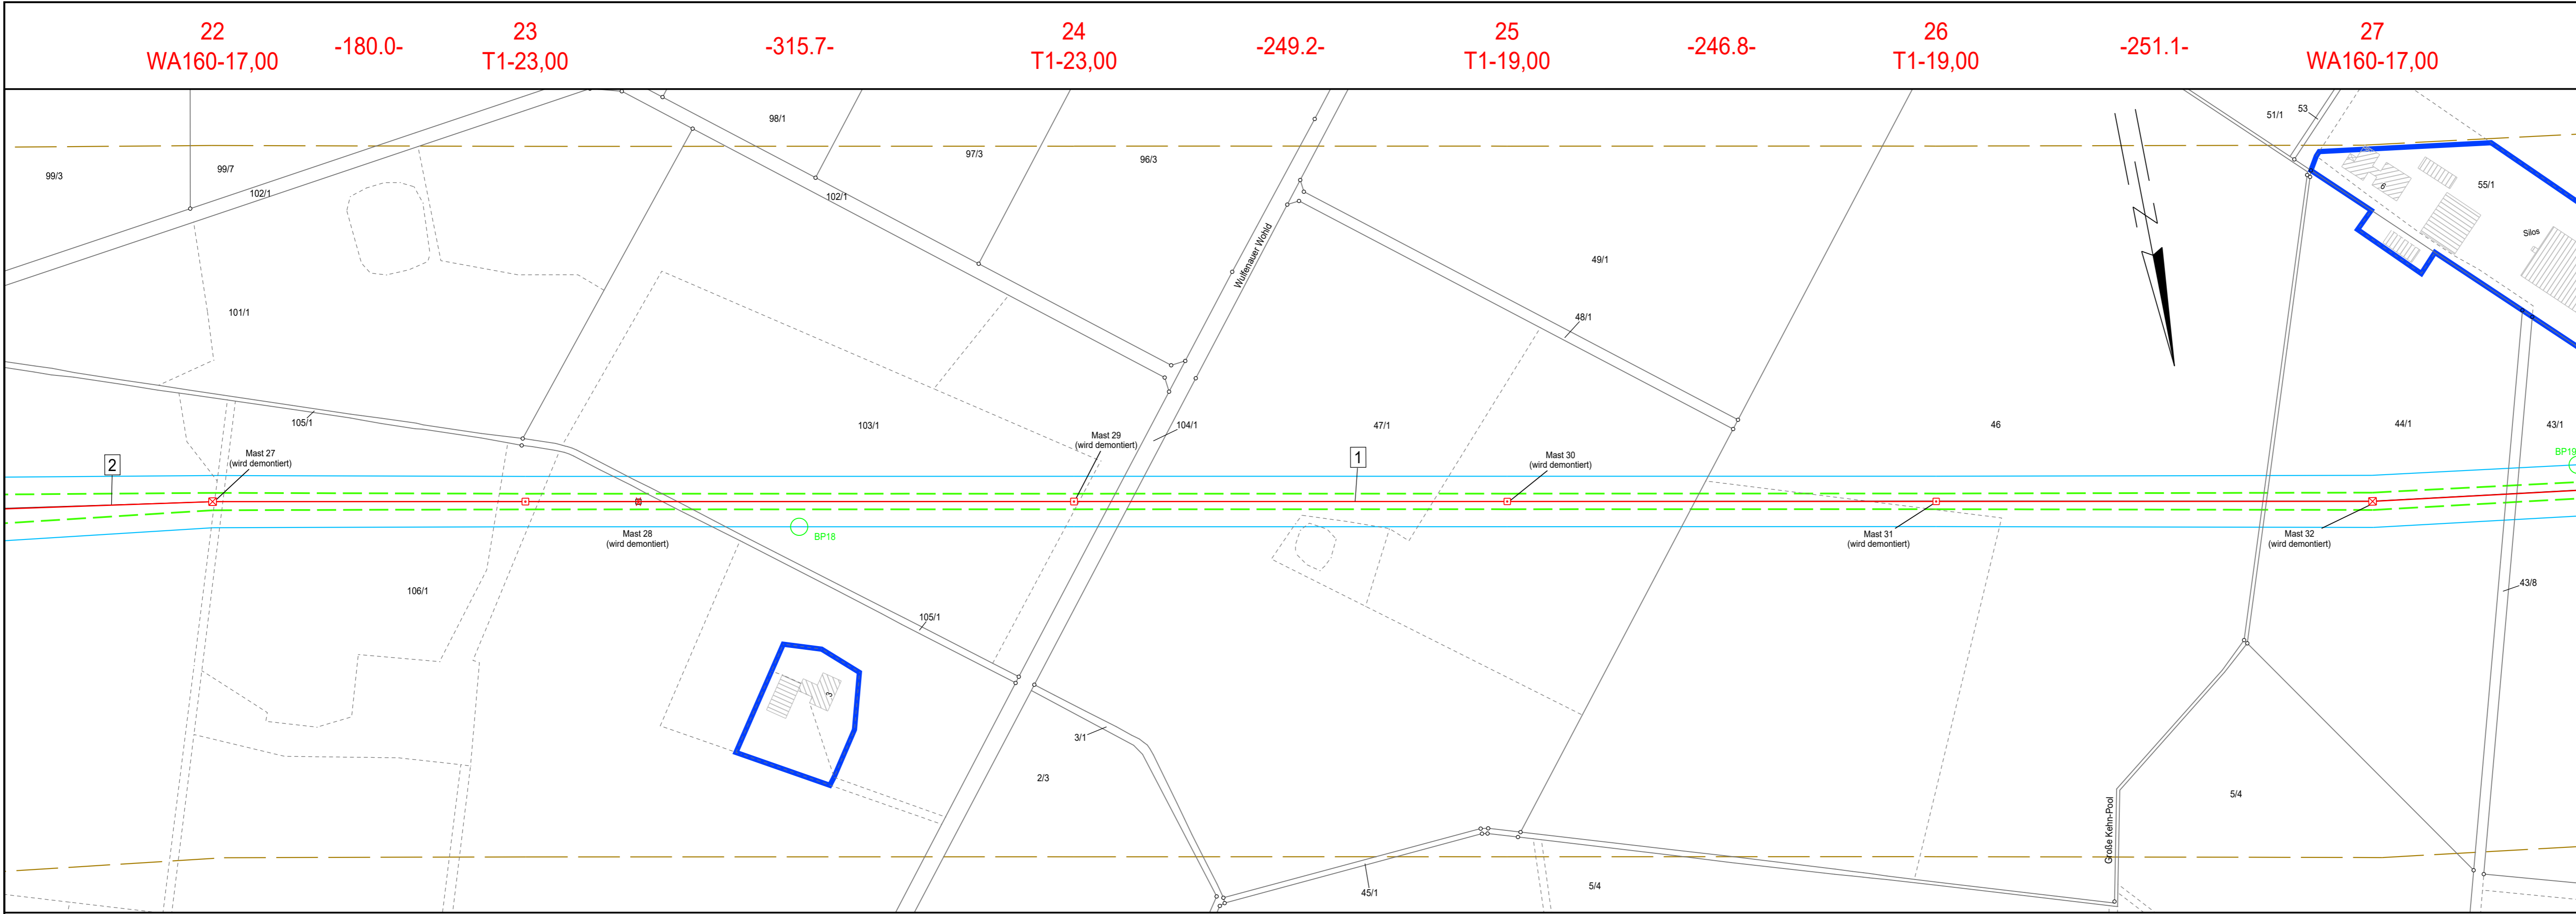

Landkreis Vechta
Stadt Dinklage

Gemarkung Dinklage
Flur 4