


27 WA160-17,00 -231.7- 28 T1-17,00 -216.9- 29 WA160-15,00

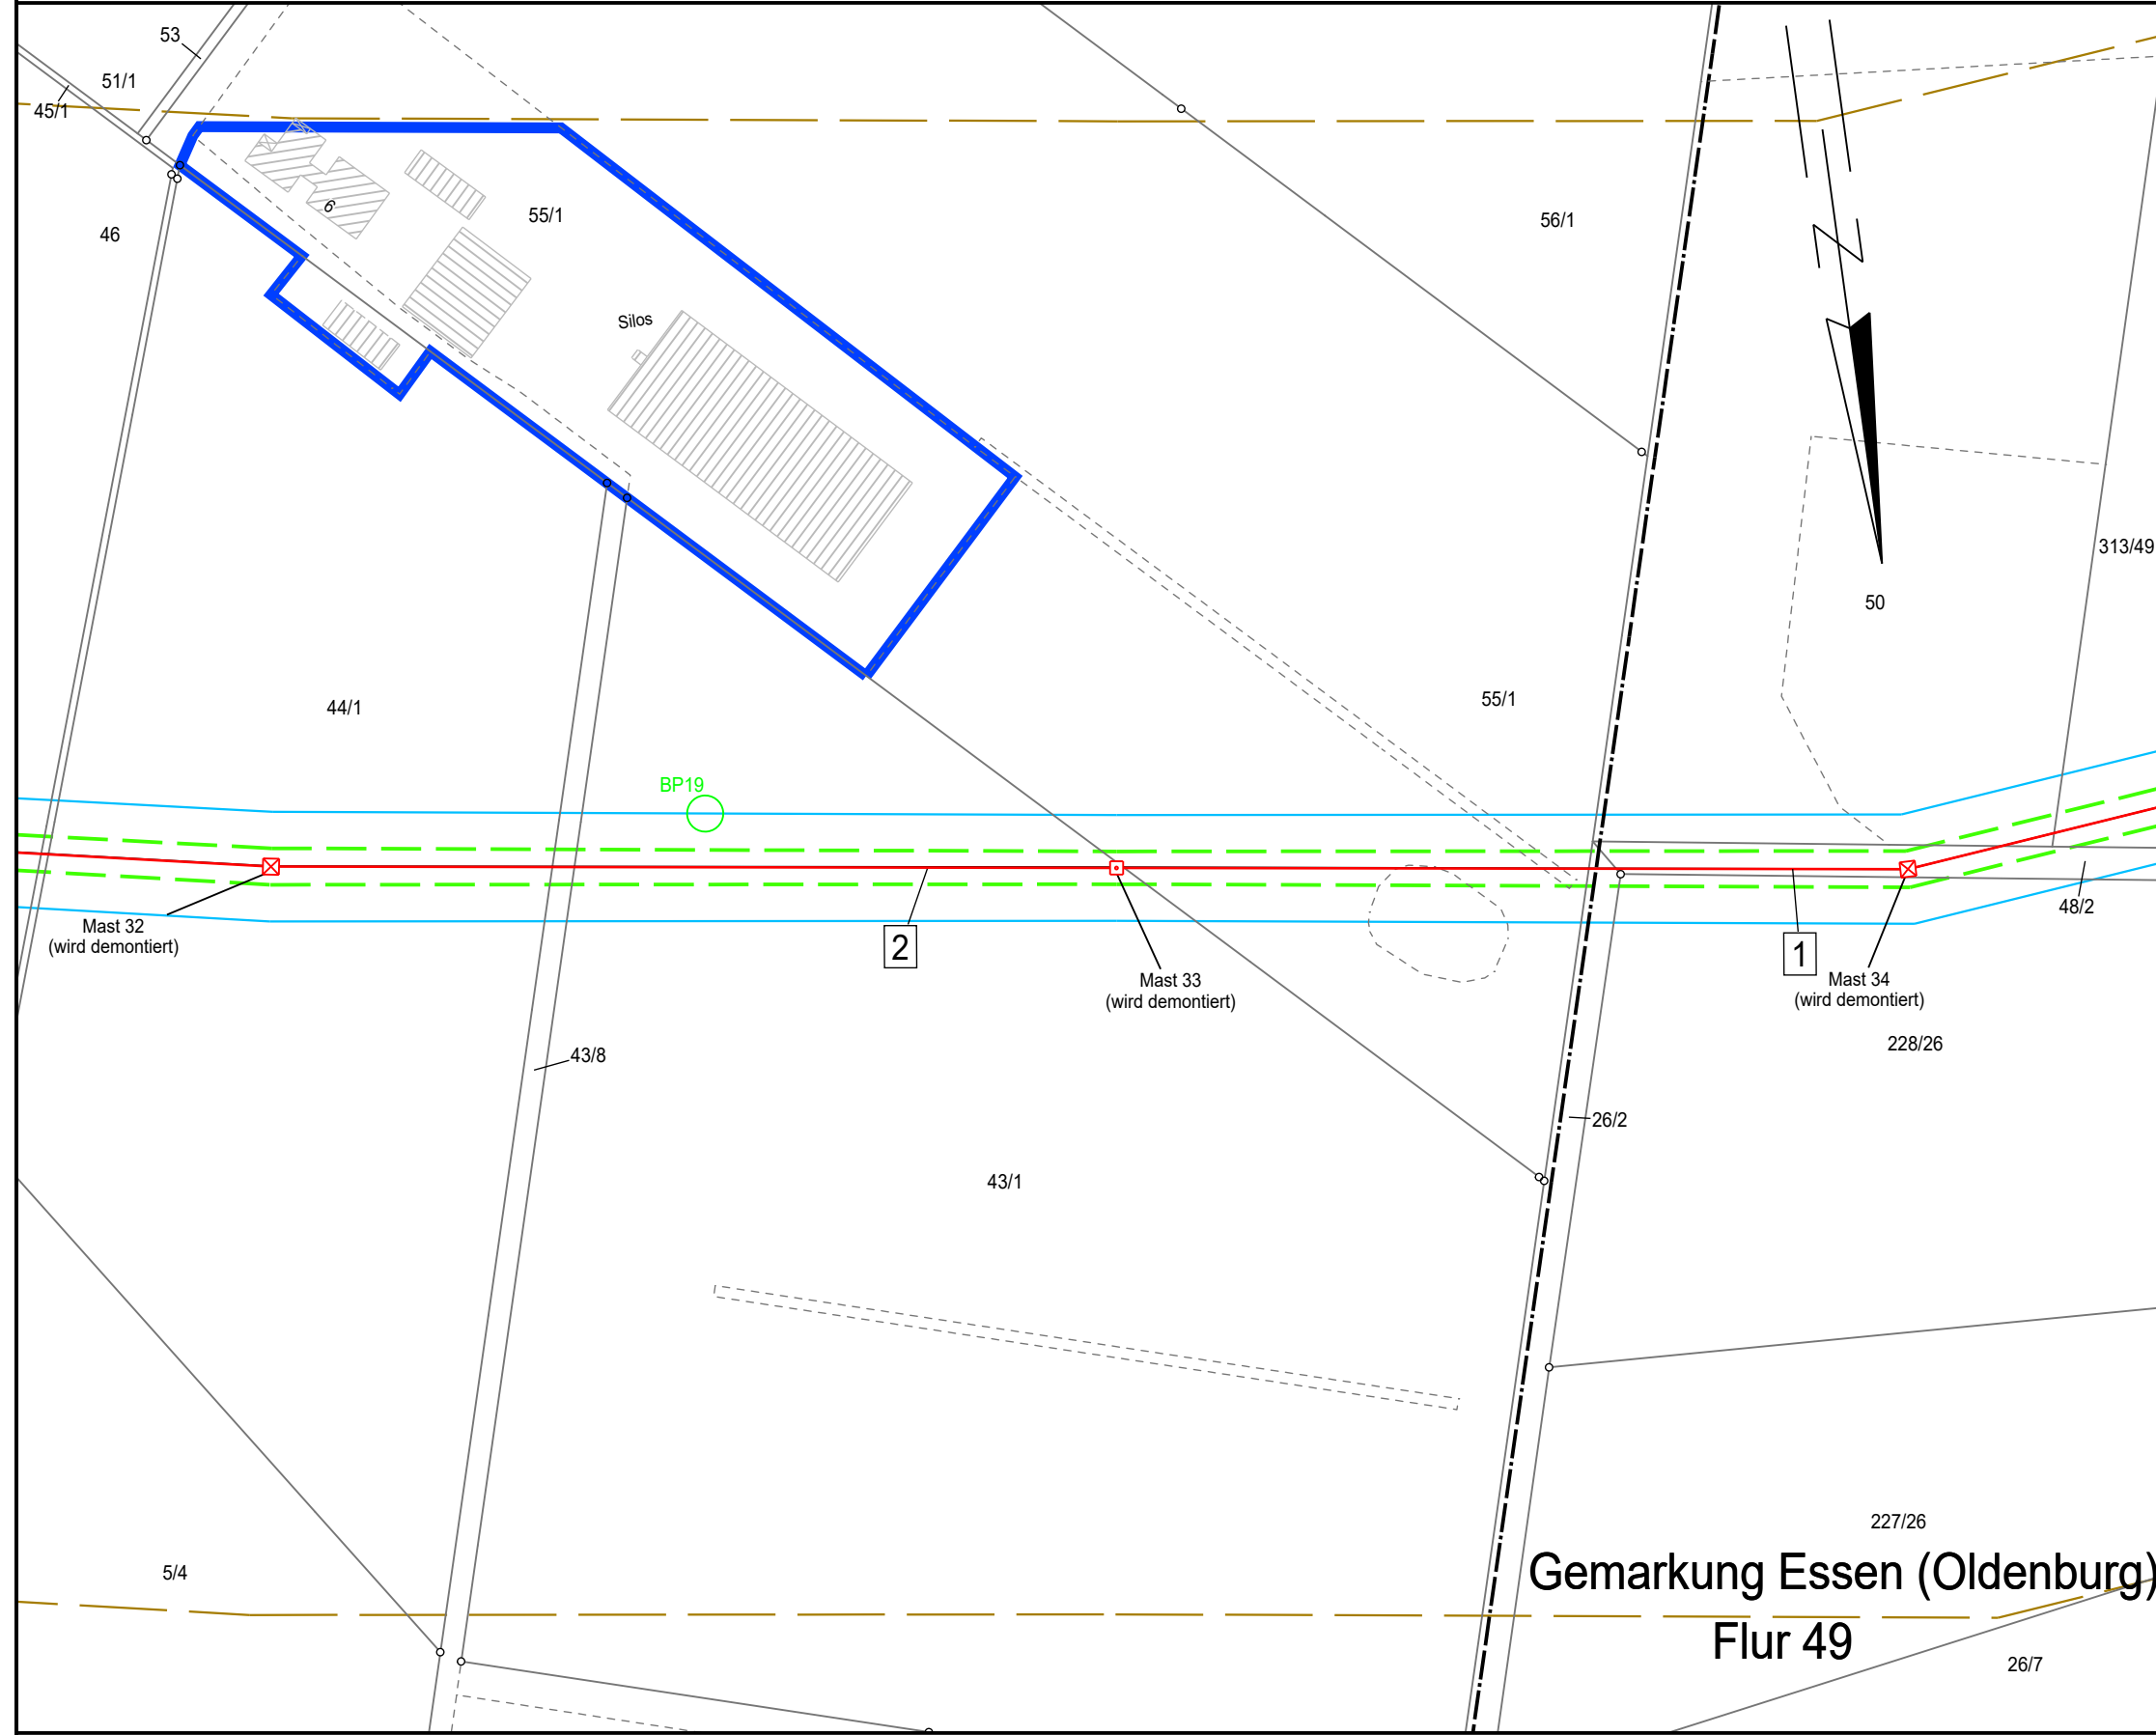

110-kV-Freileitung  
Dinklage - Essen  
LH-14-087

Lageplan Immission  
Mast Nr. 27 - Mast Nr. 29

- 1 110-kV-Frltg. Dinklage - Essen, LH-14-087 (Ersatzneubau)
- 2 110-kV-Frltg. Dinklage - Essen, LH-14-087 (Rückbau)

Legende:

- Einwirkungsbereich im Bereich der wesentlichen Änderungen (200m)
- Bewertungsabstand im Bereich der wesentlichen Änderung (10m)
- ruhender Leiter im Bereich der wesentlichen Änderung
- Repräsentativer Bezugspunkt (BP)
- Maßgeblicher Minimierungsort (MMO)
- Umfangung MMO (ggf. Zusammenfassung MMOs außerhalb Bewertungsabstand)

Grenzen:

- Land
- Kreis
- Stadt/Gem.
- Gemarkung
- Flur
- Flurstück
- Nutzungsarten-grenze

Quelle: Auszug aus den Geobasisdaten der Niedersächsischen Vermessungs- und Katasterverwaltung © 2021

Planfeststellungsunterlage

Aufgestellt  
Helmstedt  
..... 31.01.2022 .....



Maßstab:  
1:2000  
Maßstab:  
Meter

Satzungsgemäß ausgelegen in der Zeit  
vom .....  
bis .....

Zeit und Ort der Auslegung sind vor Auslegung ortsüblich bekannt gemacht worden

Gemeinde: .....

Dienstsiegel/Unterschrift .....

Planfeststellungsbehörde

	Datum	Name
Bearb.	30.04.2021	Winkler
Gepr.	30.04.2021	Schaper
Zustand		
Org.-Einheit	NE-NL	



SPIE	Kataster aktual.	03.11.21	Müller
Zust.	Änderung	Datum	Name

Blatt: 11 / 24

Landkreis Vechta  
Stadt Dinklage

Gemarkung Dinklage  
Flur 4

Landkreis Cloppenburg  
Gemeinde Essen (Oldenburg)

Gemarkung Essen (Oldenburg)  
Flur 49