

**110-kV-Freileitung
Dinklage - Essen
LH-14-087**

**Lageplan Immission
Mast Nr. 51 - Mast Nr. 54**

- 1 110-kV-Frtlg. Dinklage - Essen, LH-14-087 (Ersatzneubau)
- 2 110-kV-Frtlg. Dinklage - Essen, LH-14-087 (Rückbau)

Legende:

- Einwirkungsbereich im Bereich der wesentlichen Änderungen (200m)
- Bewertungsabstand im Bereich der wesentlichen Änderung (10m)
- ruhender Leiter im Bereich der wesentlichen Änderung
- Repräsentativer Bezugspunkt (BP)
- Maßgeblicher Minimierungsort (MMO)
- Umfassung MMO (ggf. Zusammenfassung MMOs außerhalb Bewertungsabstand)

Grenzen:

- Land
- Kreis
- Stadt/Gem.
- Gemarkung
- Flur
- Flurstück
- Nutzungsarten-grenze

Quelle: Auszug aus den Geobasisdaten der Niedersächsischen Vermessungs- und Katasterverwaltung
© 2018 / 2020 (Flurbereinigung ab Flur 61)

Planfeststellungsunterlage

Aufgestellt
Helmstedt31.01.2022.....
(Signaturen)

Firma **SPIE** Maßstab: 1:2000 Maßstab: Meter


	Datum	Name
Bearb.	30.04.2021	Winkler
Gepr.	30.04.2021	Schaper
Zustand		
Org.-Einheit	NE-NL	

avacon
SPIE Kataster aktual. 03.11.21 Müller
Zust. Änderung Datum Name
Blatt: 19 / 24

Satzungsgemäß ausgelegen in der Zeit vom bis
Zeit und Ort der Auslegung sind vor Auslegung ortsüblich bekannt gemacht worden
Gemeinde:

Dienstsigel/Unterschrift

Planfeststellungsbehörde

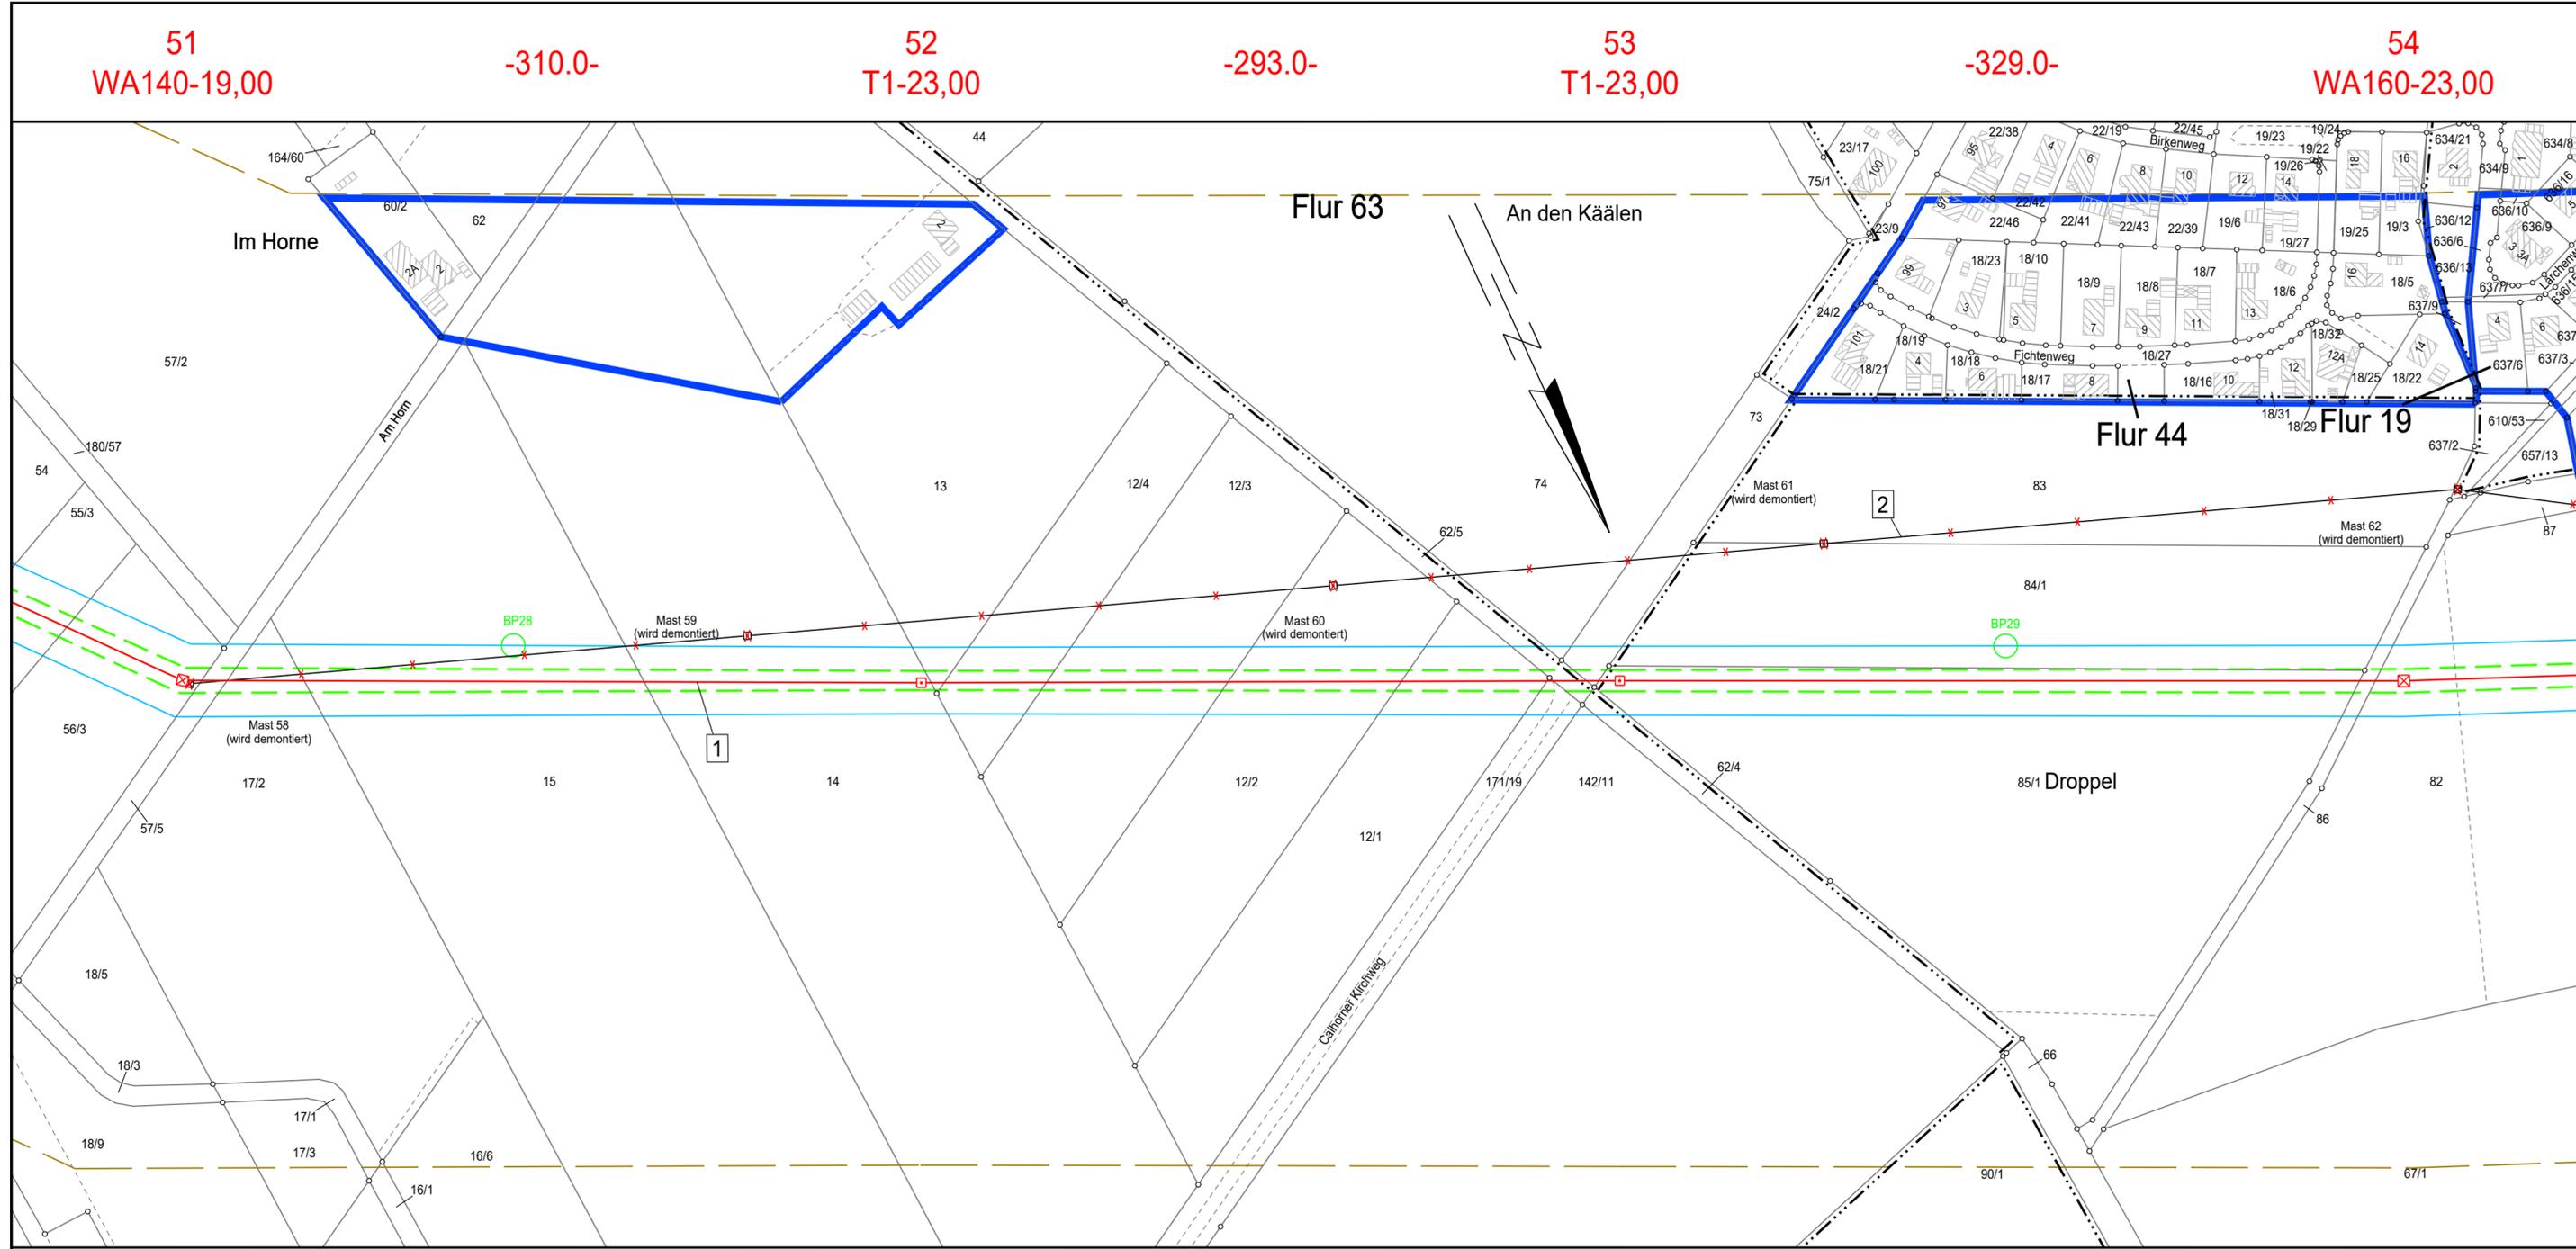

51
WA140-19,00

-310.0-

52
T1-23,00

-293.0-

53
T1-23,00

-329.0-

54
WA160-23,00

Im Horne

Flur 63

An den Käälen

Flur 44

Flur 19

85/1 Droffel

Landkreis Cloppenburg
Gemeinde Essen (Oldenburg)

Gemarkung Essen (Oldenburg)
Flur 43

Flur 20

Flur 61