

59  
WE/WAdiff/WA100-22,00<sup>-146.6-</sup>

UW Essen  
Portal



110-kV-Freileitung  
Dinklage - Essen  
LH-14-087

Lageplan Immission  
Mast Nr. 59 - Portal

- 1 110-kV-Frtg. Dinklage - Essen, LH-14-087 (Ersatzneubau)
- 2 110-kV-Frtg. Dinklage - Essen, LH-14-087 (Rückbau)
- 3 110-kV-Frtg. Cloppenburg - Essen, LH-14-114


Legende:

- Einwirkungsbereich im Bereich der wesentlichen Änderungen (200m)
- Bewertungsabstand im Bereich der wesentlichen Änderung (10m)
- ruhender Leiter im Bereich der wesentlichen Änderung
- Repräsentativer Bezugspunkt (BP)
- Maßgeblicher Minimierungsort (MMO)
- Umfassung MMO (ggf. Zusammenfassung MMOs außerhalb Bewertungsabstand)

Grenzen:

- Land
- Kreis
- Stadt/Gem.
- Gemarkung
- Flur
- Flurstück
- Nutzungsarten-grenze

Quelle: Auszug aus den Geobasisdaten der Niedersächsischen Vermessungs- und Katasterverwaltung  
© 2020

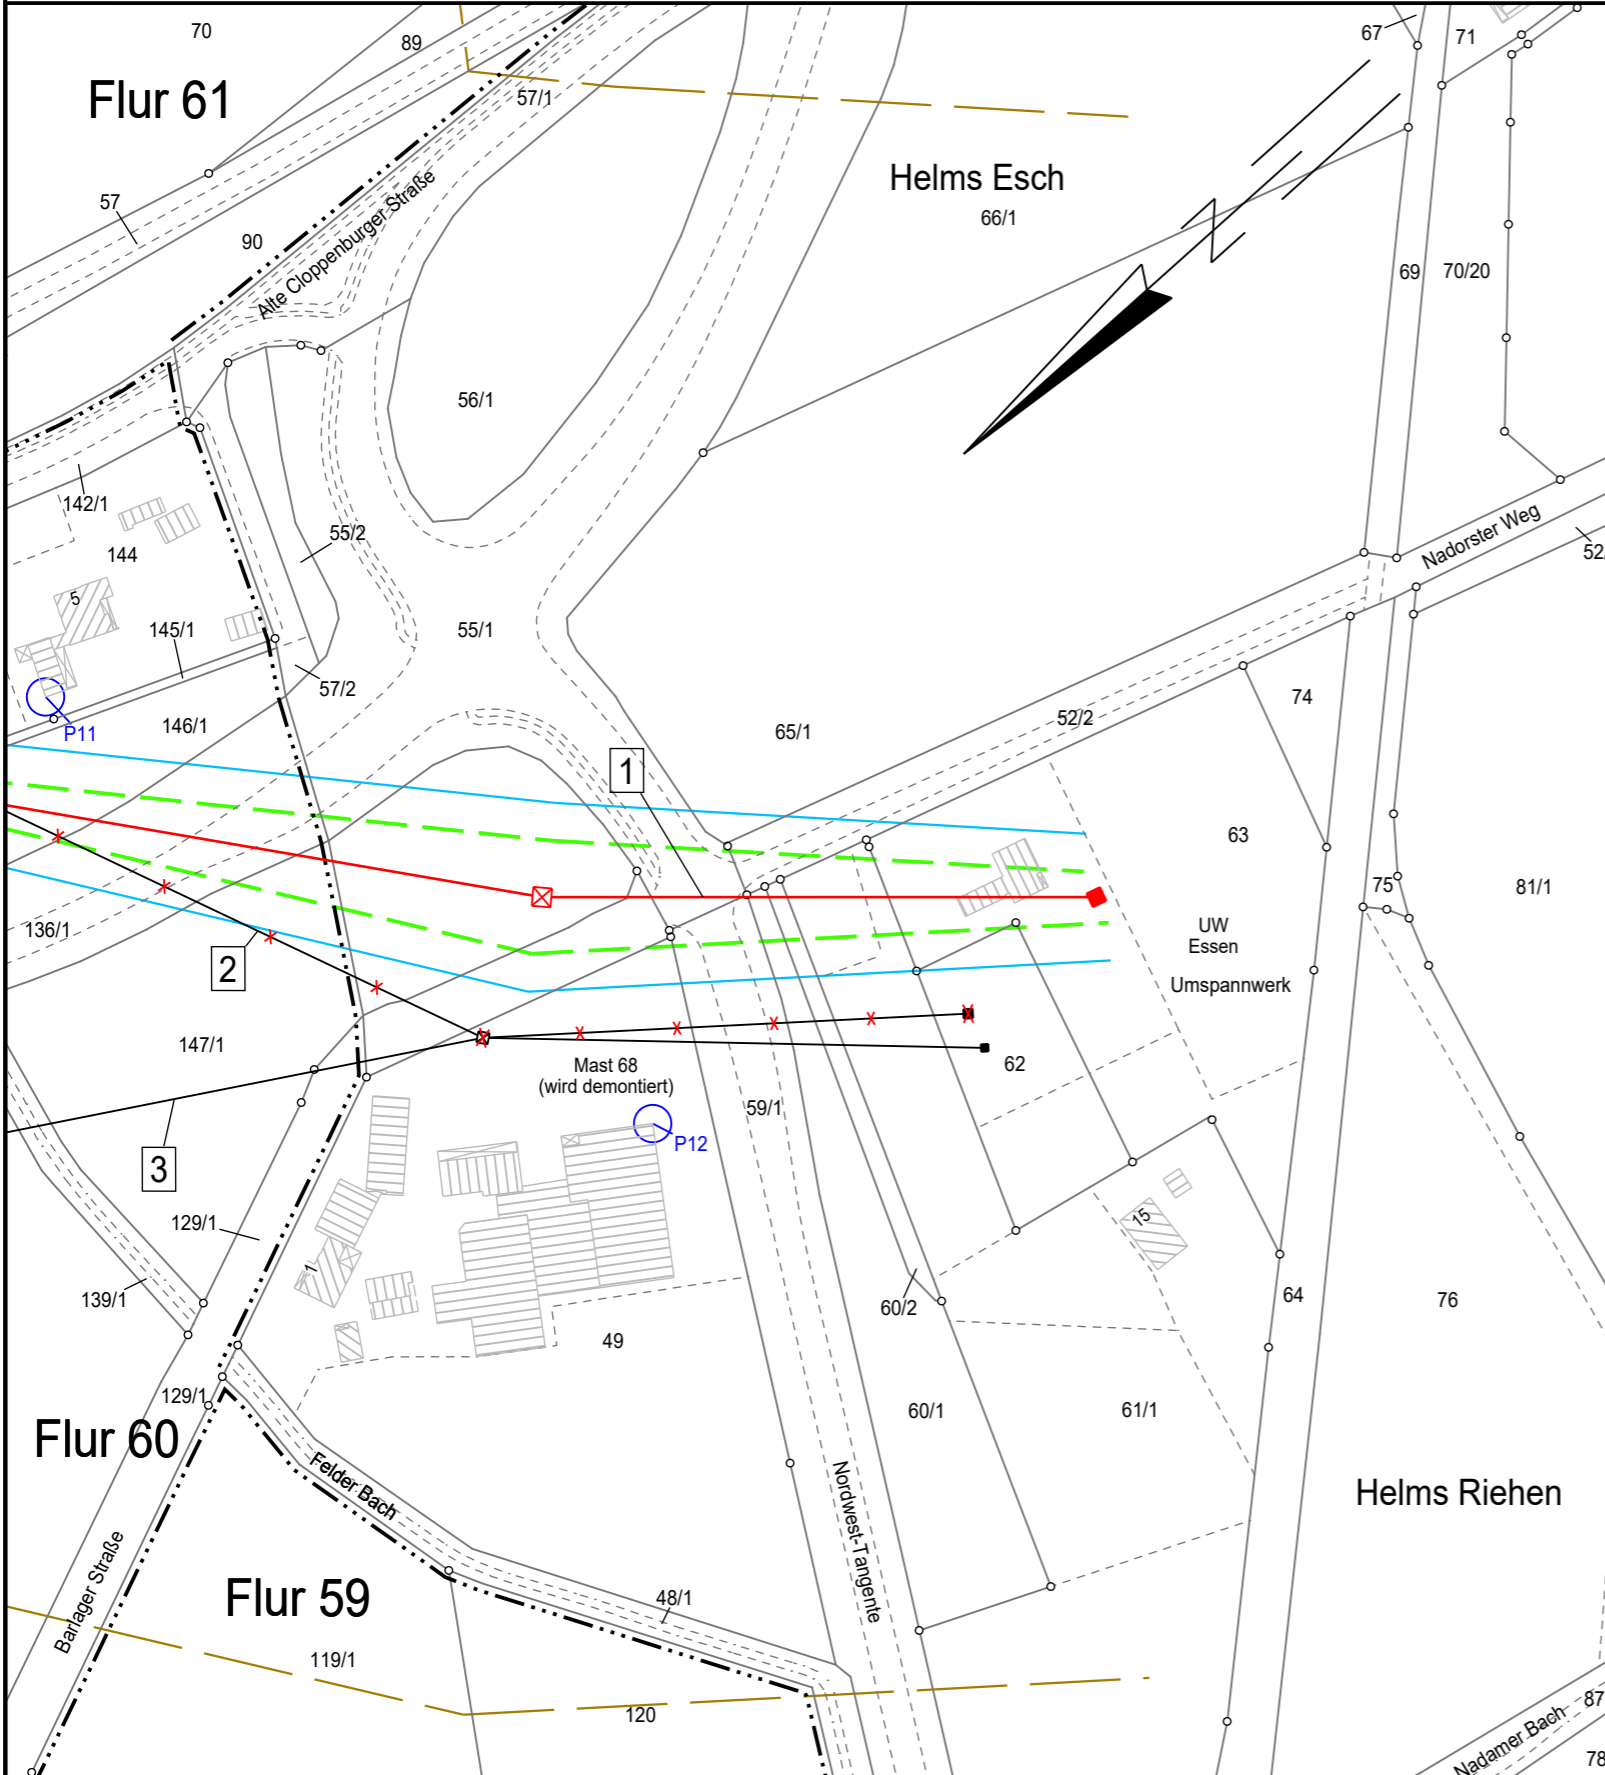

Planfeststellungsunterlage

Aufgestellt  
Helmstedt ..... 31.01.2022 .....

Firma



Maßstab:

1:2000

Maßstab:

Meter

	Datum	Name
Bearb.	30.04.2021	Winkler
Gepr.	30.04.2021	Schaper
Zustand		
Org.-Einheit	NE-NL	



SPIE	Kataster aktual.	03.11.21	Müller
Zust.	Änderung	Datum	Name

Blatt: 24 / 24

Satzungsgemäß ausgelegt in der Zeit  
vom .....  
bis .....

Zeit und Ort der Auslegung sind vor Auslegung ortsüblich bekannt gemacht worden

Gemeinde: .....

Dienstsiegel/Unterschrift .....

Planfeststellungsbehörde

Landkreis Cloppenburg  
Gemeinde Essen (Oldenburg)

Gemarkung Essen (Oldenburg)  
Flur 62