


C055  
WA 160-45.00

- 468.4 -

C056  
WA 140-48.00

- 408.2 -

C057  
WA 140-27.00

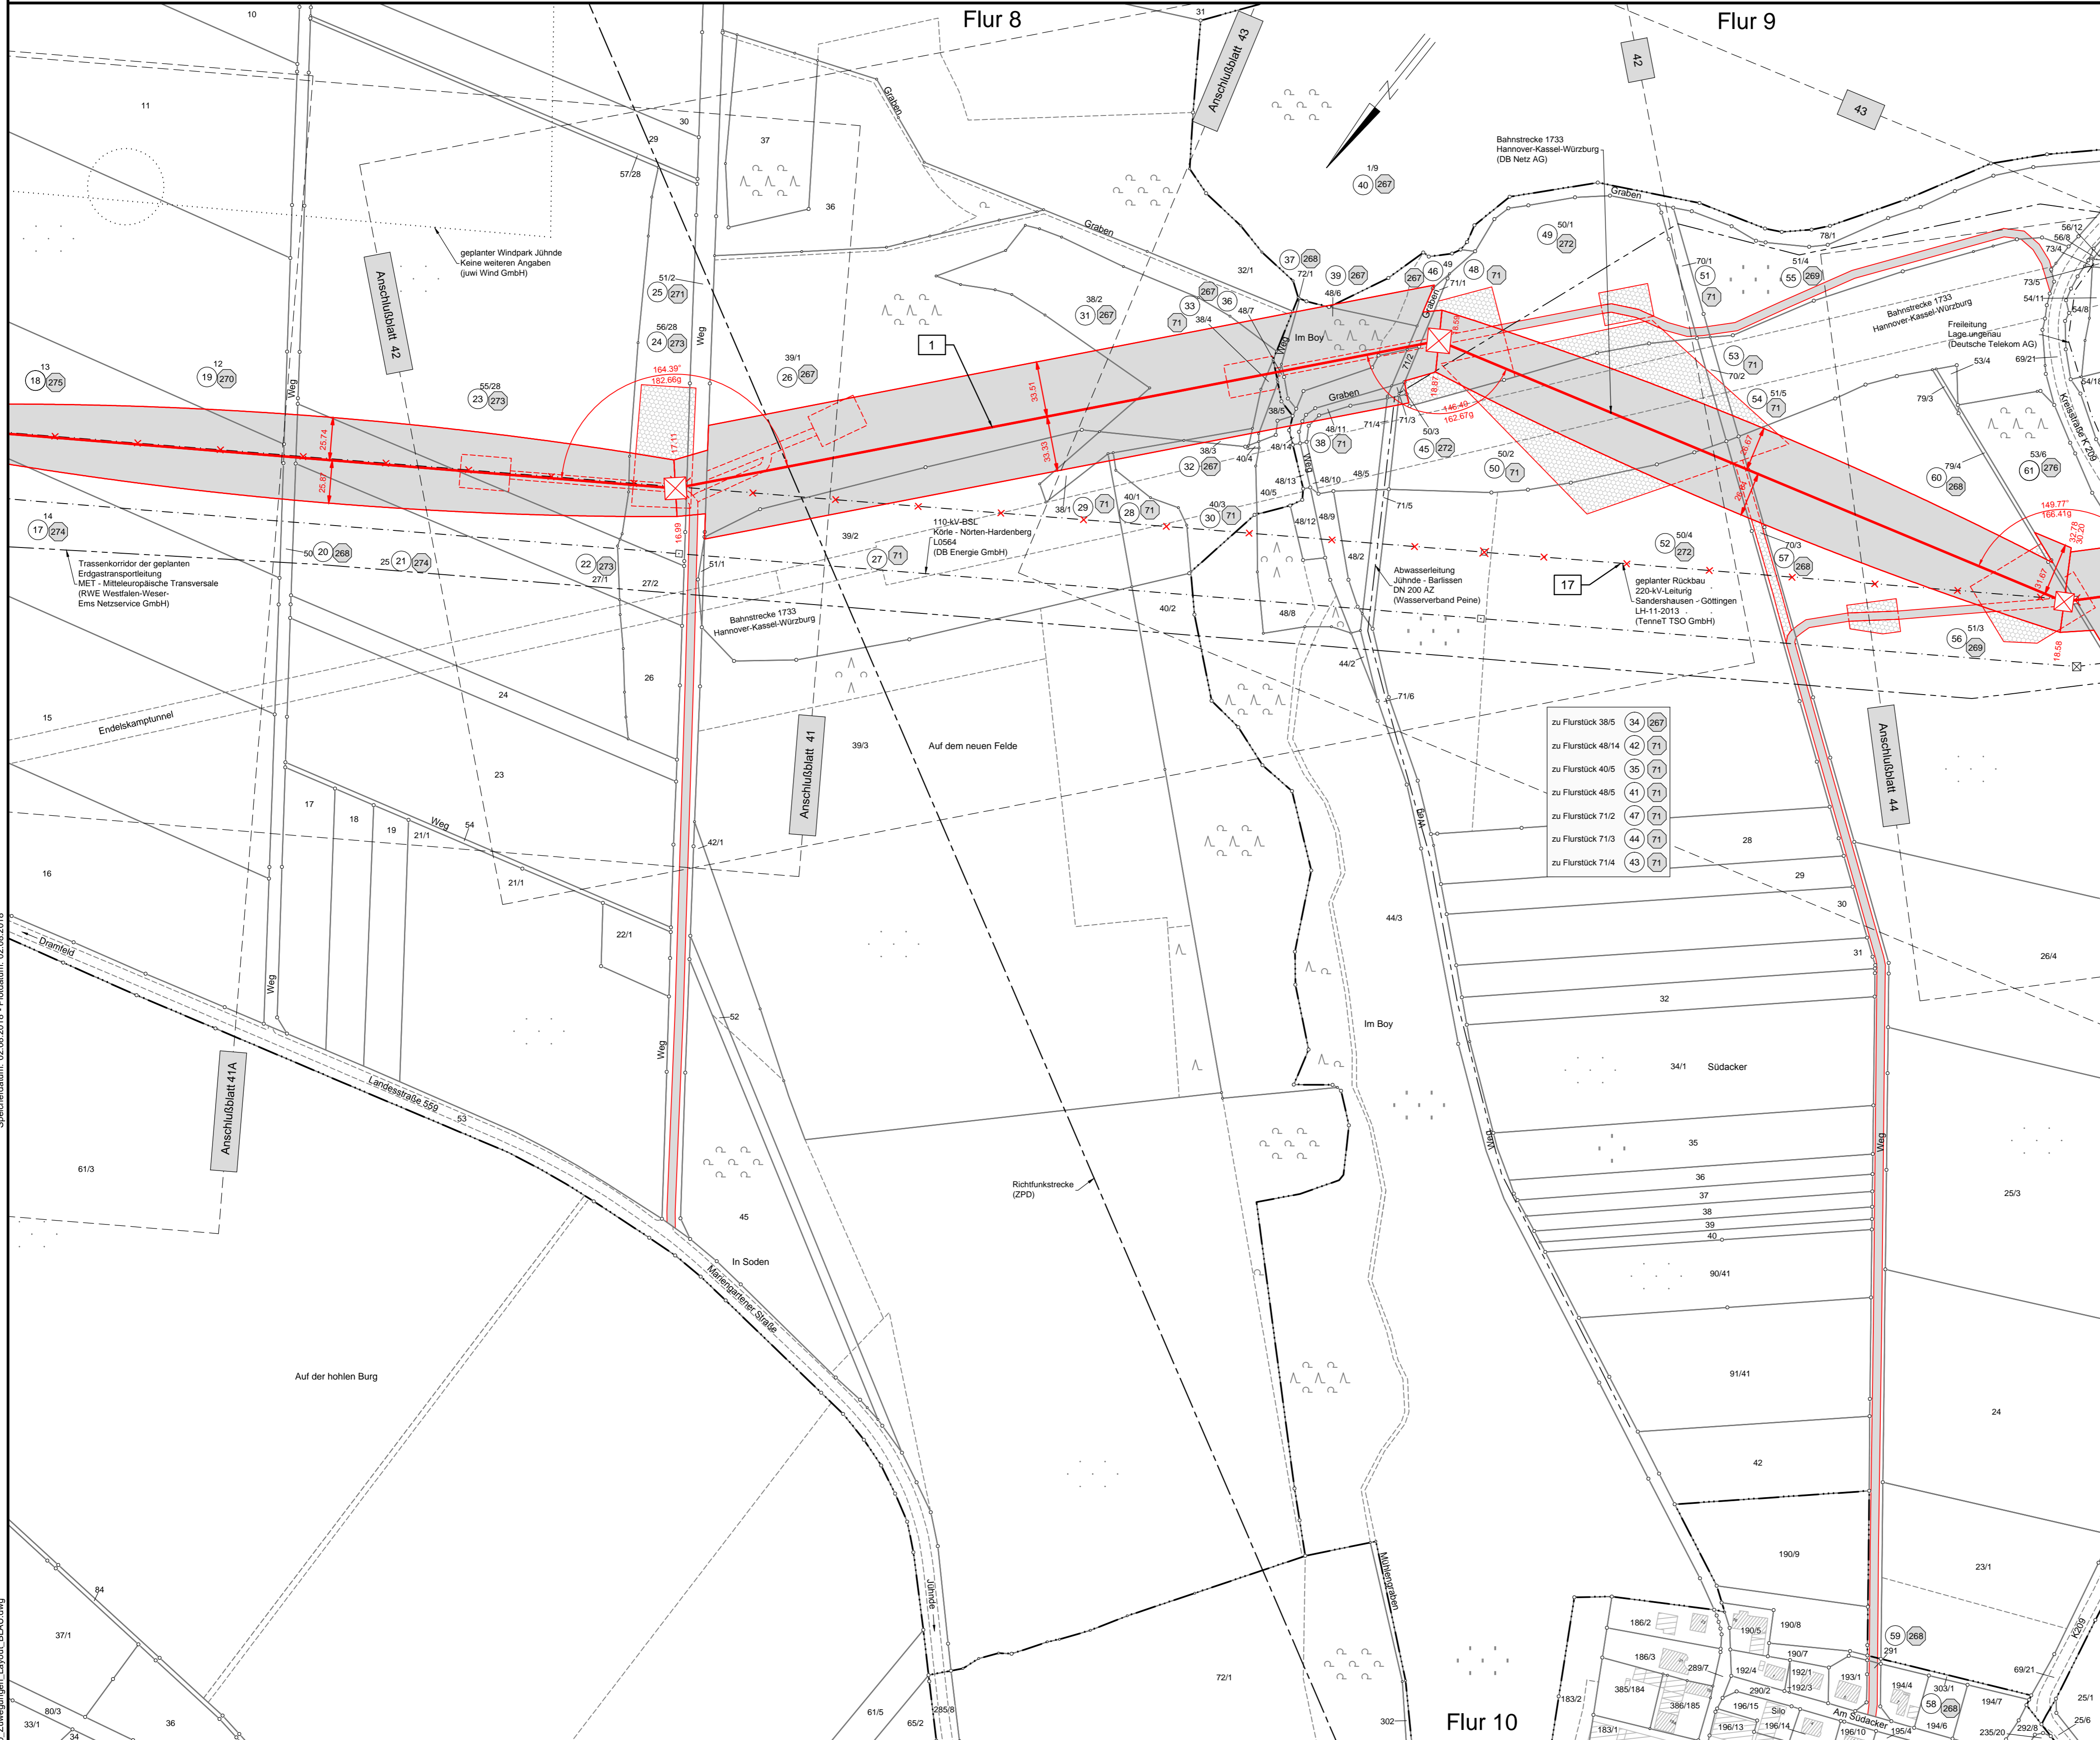

Anlage 7.1

### 380-kV-Leitung Wahle - Mecklar

Abschnitt : UW Hardeggen - UW Mecklar, LH-11-3040  
 Teilabschnitt C: UW Hardeggen - Landesgrenze NI/HE

## Lage-/Grunderwerbsplan

Sonderlageplan  
 Mast-Nr. C055 - Mast-Nr. C057

#### Legende:

--	--

Quellevermerk: Auszug aus den Geobasisdaten der Niedersächsischen Vermessungs- und Katasterverwaltung © 2012/2013/2014

#### Planfeststellungsunterlage

Aufgestellt Bayreuth, 10.02.2015		Satzungsgemäß ausgelegt in der Zeit vom ... bis ...	
i. V. <i>[Signature]</i>		Zeit und Ort der Auslegung sind vor Auslegung ortsüblich bekannt gemacht worden.	
Gemeinde: .....		Dienstsiegel/Unterschrift: .....	
Firma K2E K2 Engineering GmbH		Planfeststellungsbehörde	
Maßstab: 1 : 2000	Einheit: Meter	Datum: 20.01.2015	
Bezugssystem: ETRS89 UTM32	Name: Neubauer		Strache
Zustand: Gültig		Gültig	
Org.-Einheit ANO: -		-	
Zust.	Änderung	Datum	Name
Blatt: 42A / 63			

Landkreis Göttingen

Gemeinde Jühnde

Gemarkung Jühnde

Flur 6

Flur 11

Speicherdatum: 02.08.2018 - Plotdatum: 02.08.2018

WM\_C\_LH-11-3040\_Zuwegungen\_Layout\_BLAU.dwg