


Speicherdatum: 02.08.2018 - Plotdatum: 02.08.2018

WM_C_LH-11-3040_Zuewuegenen_Layout_BLAU.dwg

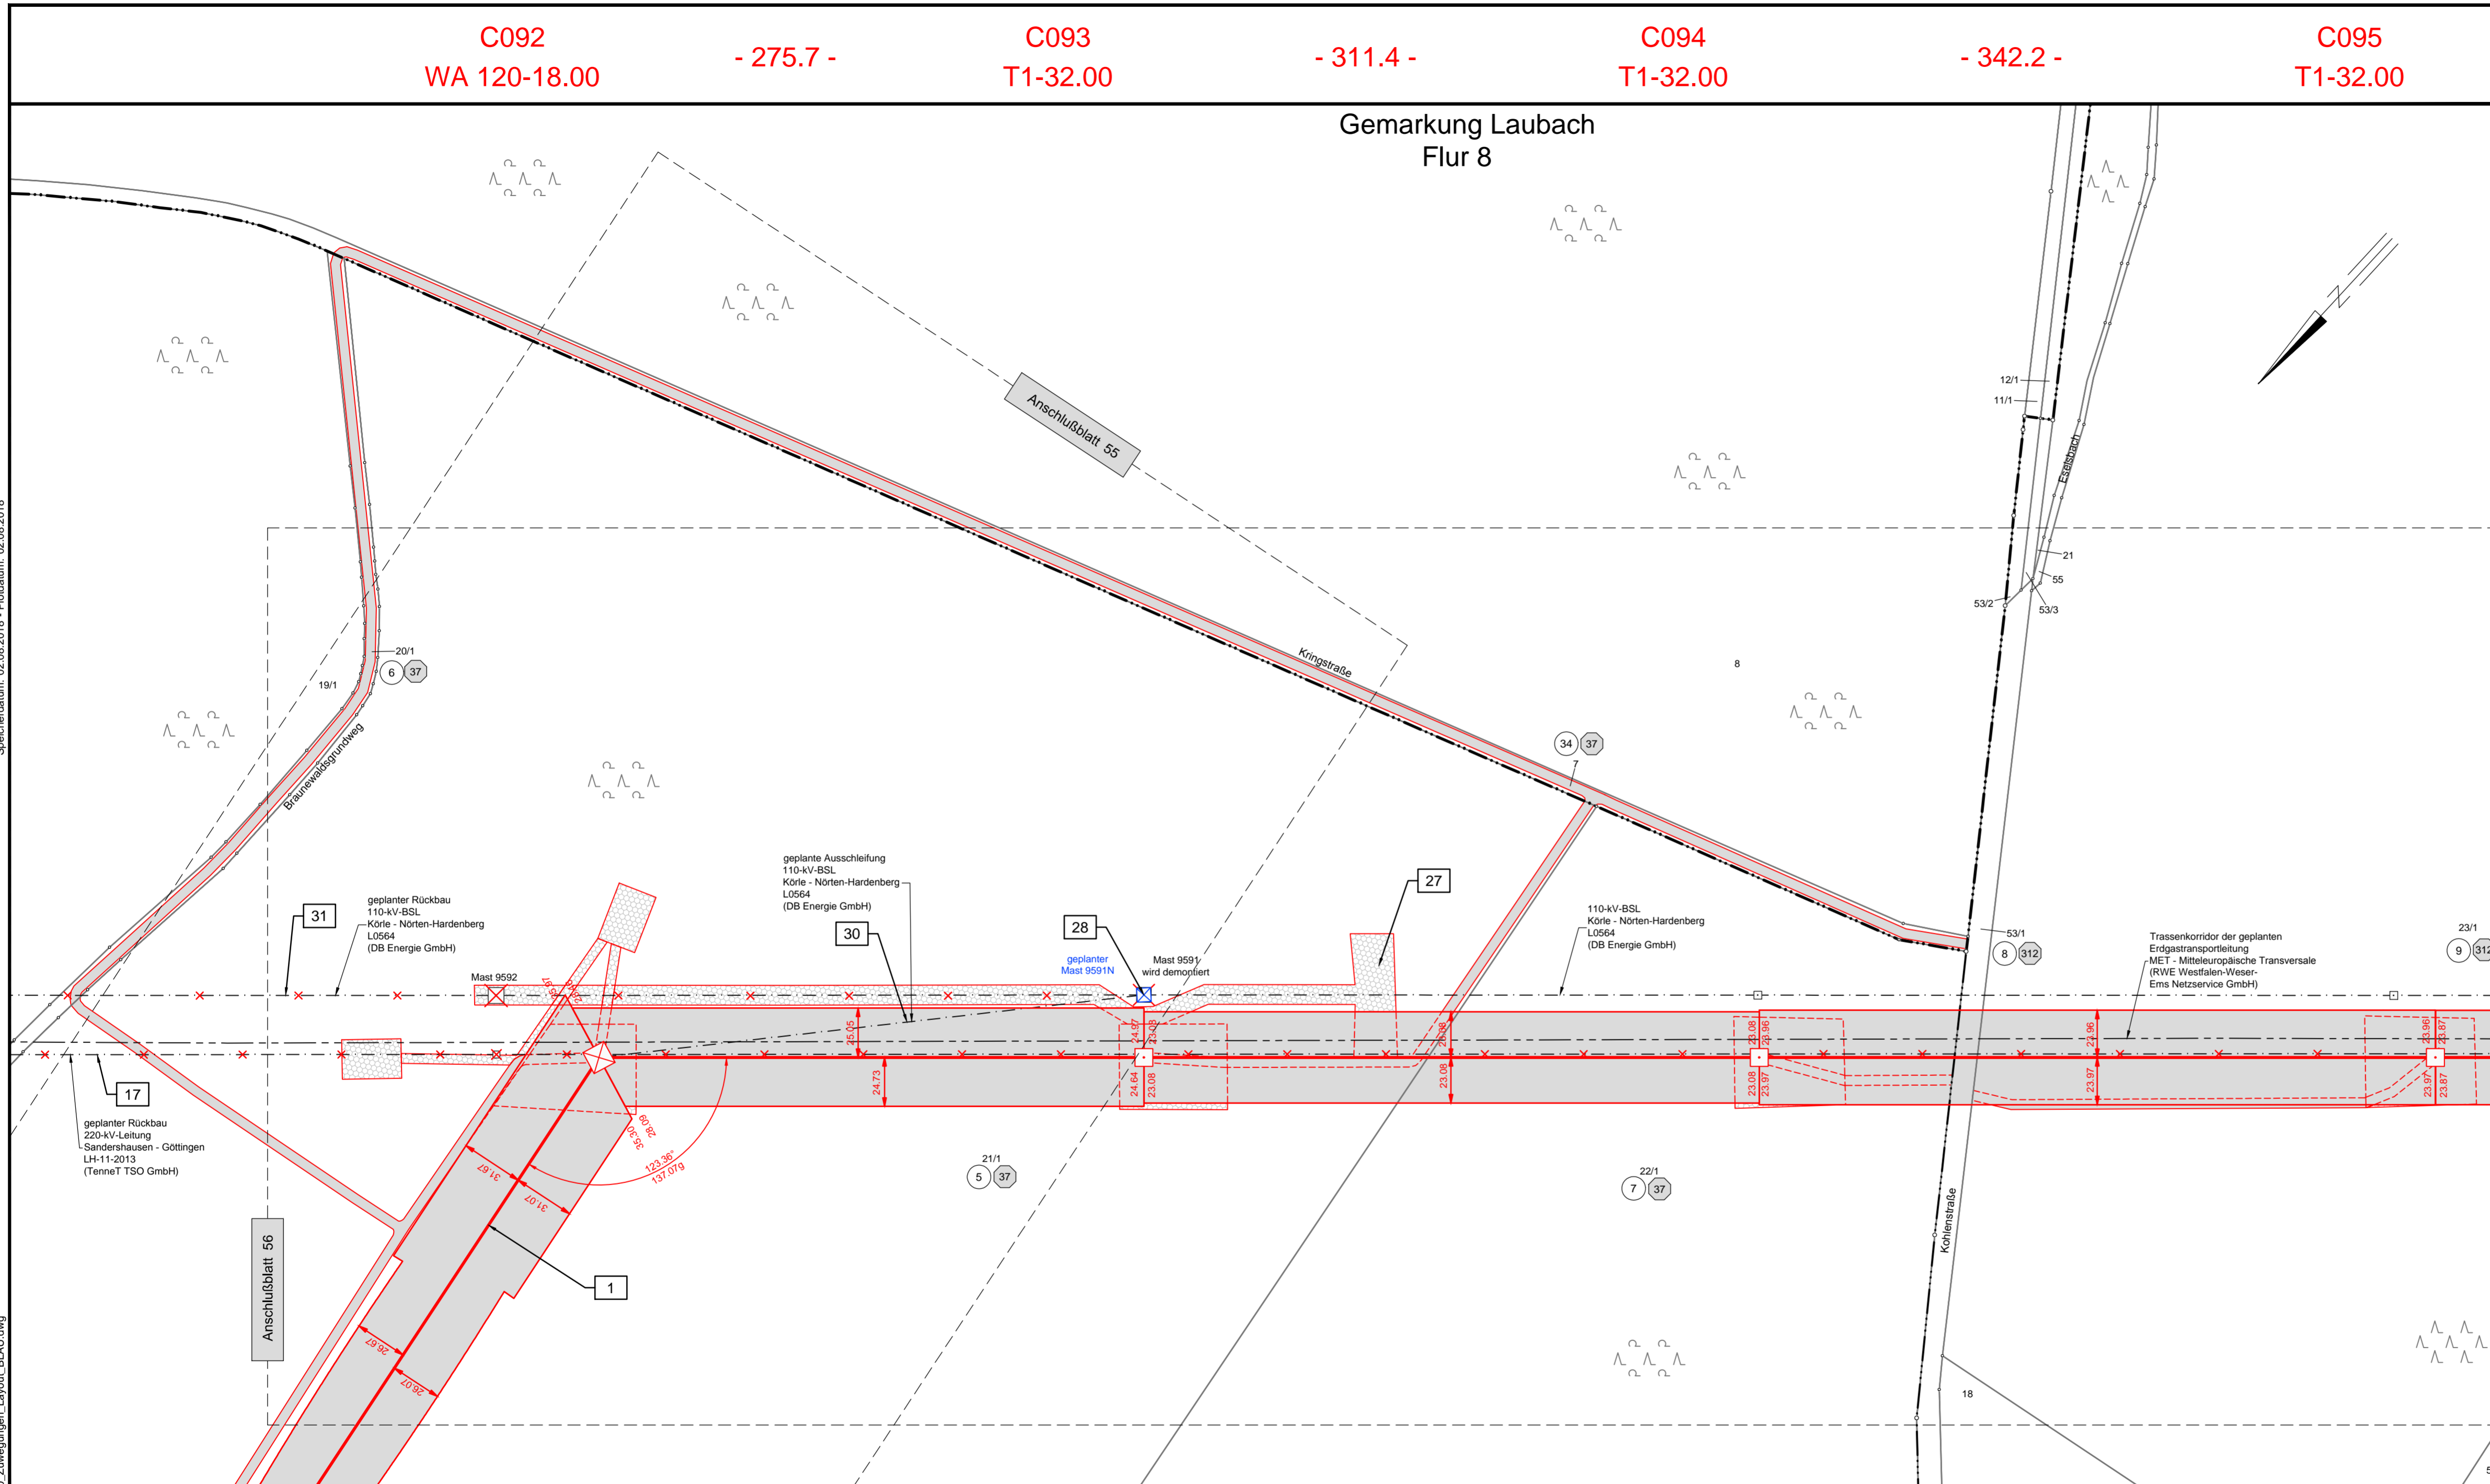

Flur 39

Gemeinde Stadt Hann. Münden

Landkreis Göttingen

Gemarkung Münden

Flur 27



Anlage 7.1

380-kV-Leitung Wahle - Mecklar

Abschnitt : UW Hardeggen - UW Mecklar, LH-11-3040
Teilabschnitt C: UW Hardeggen - Landesgrenze NI/HE

Lage-/Grunderwerbsplan

Sonderlageplan
Mast-Nr. C092 - Mast-Nr. C095

Deckblatt

Legende:

| | | | |
|---|--|---|---|
| <p>Mastnummer Länge von Mast zu Mast Masttyp dauerhafte Zuwegung Trassenachse Freileitung Arbeitsfläche temp. Zuwegung Schutzbereich Bemaßung des Schutzbereiches</p> | <p>110-kV-BSL Körle - Nörten-Hardenberg L0564 (DB Energie GmbH) geplanter Rückbau 110-kV-BSL Körle - Nörten-Hardenberg L0564 (DB Energie GmbH) geplante Ausscheidung 110-kV-BSL Körle - Nörten-Hardenberg L0564 (DB Energie GmbH) geplanter Mast 9591N Mast 9591 wird demontiert 110-kV-BSL Körle - Nörten-Hardenberg L0564 (DB Energie GmbH) Trassenkorridor der geplanten Erdgastransportleitung MET - Mittteleuropäische Transversale (RWE Westfalen-Weser- Ems Netzservice GmbH)</p> | <p>11 Bauwerksnummer 11 Eigentümer 11 Schlüsselnummer 11 Grundstücks- 11 ordnungsnummer 37 37 Flurstücksnummer 11 Abspannmast 11 Tragmast 11 Mast Rückbau 11 Mast bestehend</p> | <p>Grenzen: Land Kreis Stadt/Gem. Gemarkung Flur Flurstück Flurbereinigung Rückbau Hoch- 11 und Mittelsp.-Lig. 11</p> |
|---|--|---|---|

Darstellung in blau entspricht Deckblattänderung

Quellvermerk: Auszug aus den Geobasisdaten der Niedersächsischen Vermessungs- und Katasterverwaltung
© 2012/2013/2014

Planfeststellungsunterlage

Aufgestellt
Bayreuth, 10.02.2015

i. V. Jägermann *i. V. S. C. Bauer*

Satzungsgemäß ausgelegen in der Zeit
vom
bis
Zeit und Ort der Auslegung sind vor Auslegung ortsüblich bekannt gemacht
worden
Gemeinde:

| | | |
|--|---|-------------------|
| Firma K2E K2 Engineering GmbH | Maßstab: 1 : 2000 Bezugssystem: ETRS89 UTM32 | Einheit: Meter |
| Bearb. 20.01.2015 Gepr. 28.01.2015 Zustand Org.-Einheit ANO | Datum Name Neubauer Strache Gültig - | |

Dienstsiegel/Unterschrift

Planfeststellungsbehörde

| | | | |
|-----------------|-----------|--------------------------------|------|
| A | Deckblatt | 30.07.18 | JG |
| Zust. | Änderung | Datum | Name |
| Blatt: 56A / 63 | | Tennet Taking power further | |