


Speicherdatum: 02.08.2018 - Plotdatum: 02.08.2018
 WM_C_LH-11-3040_Kom-Wege_Maier_BLAU.dwg

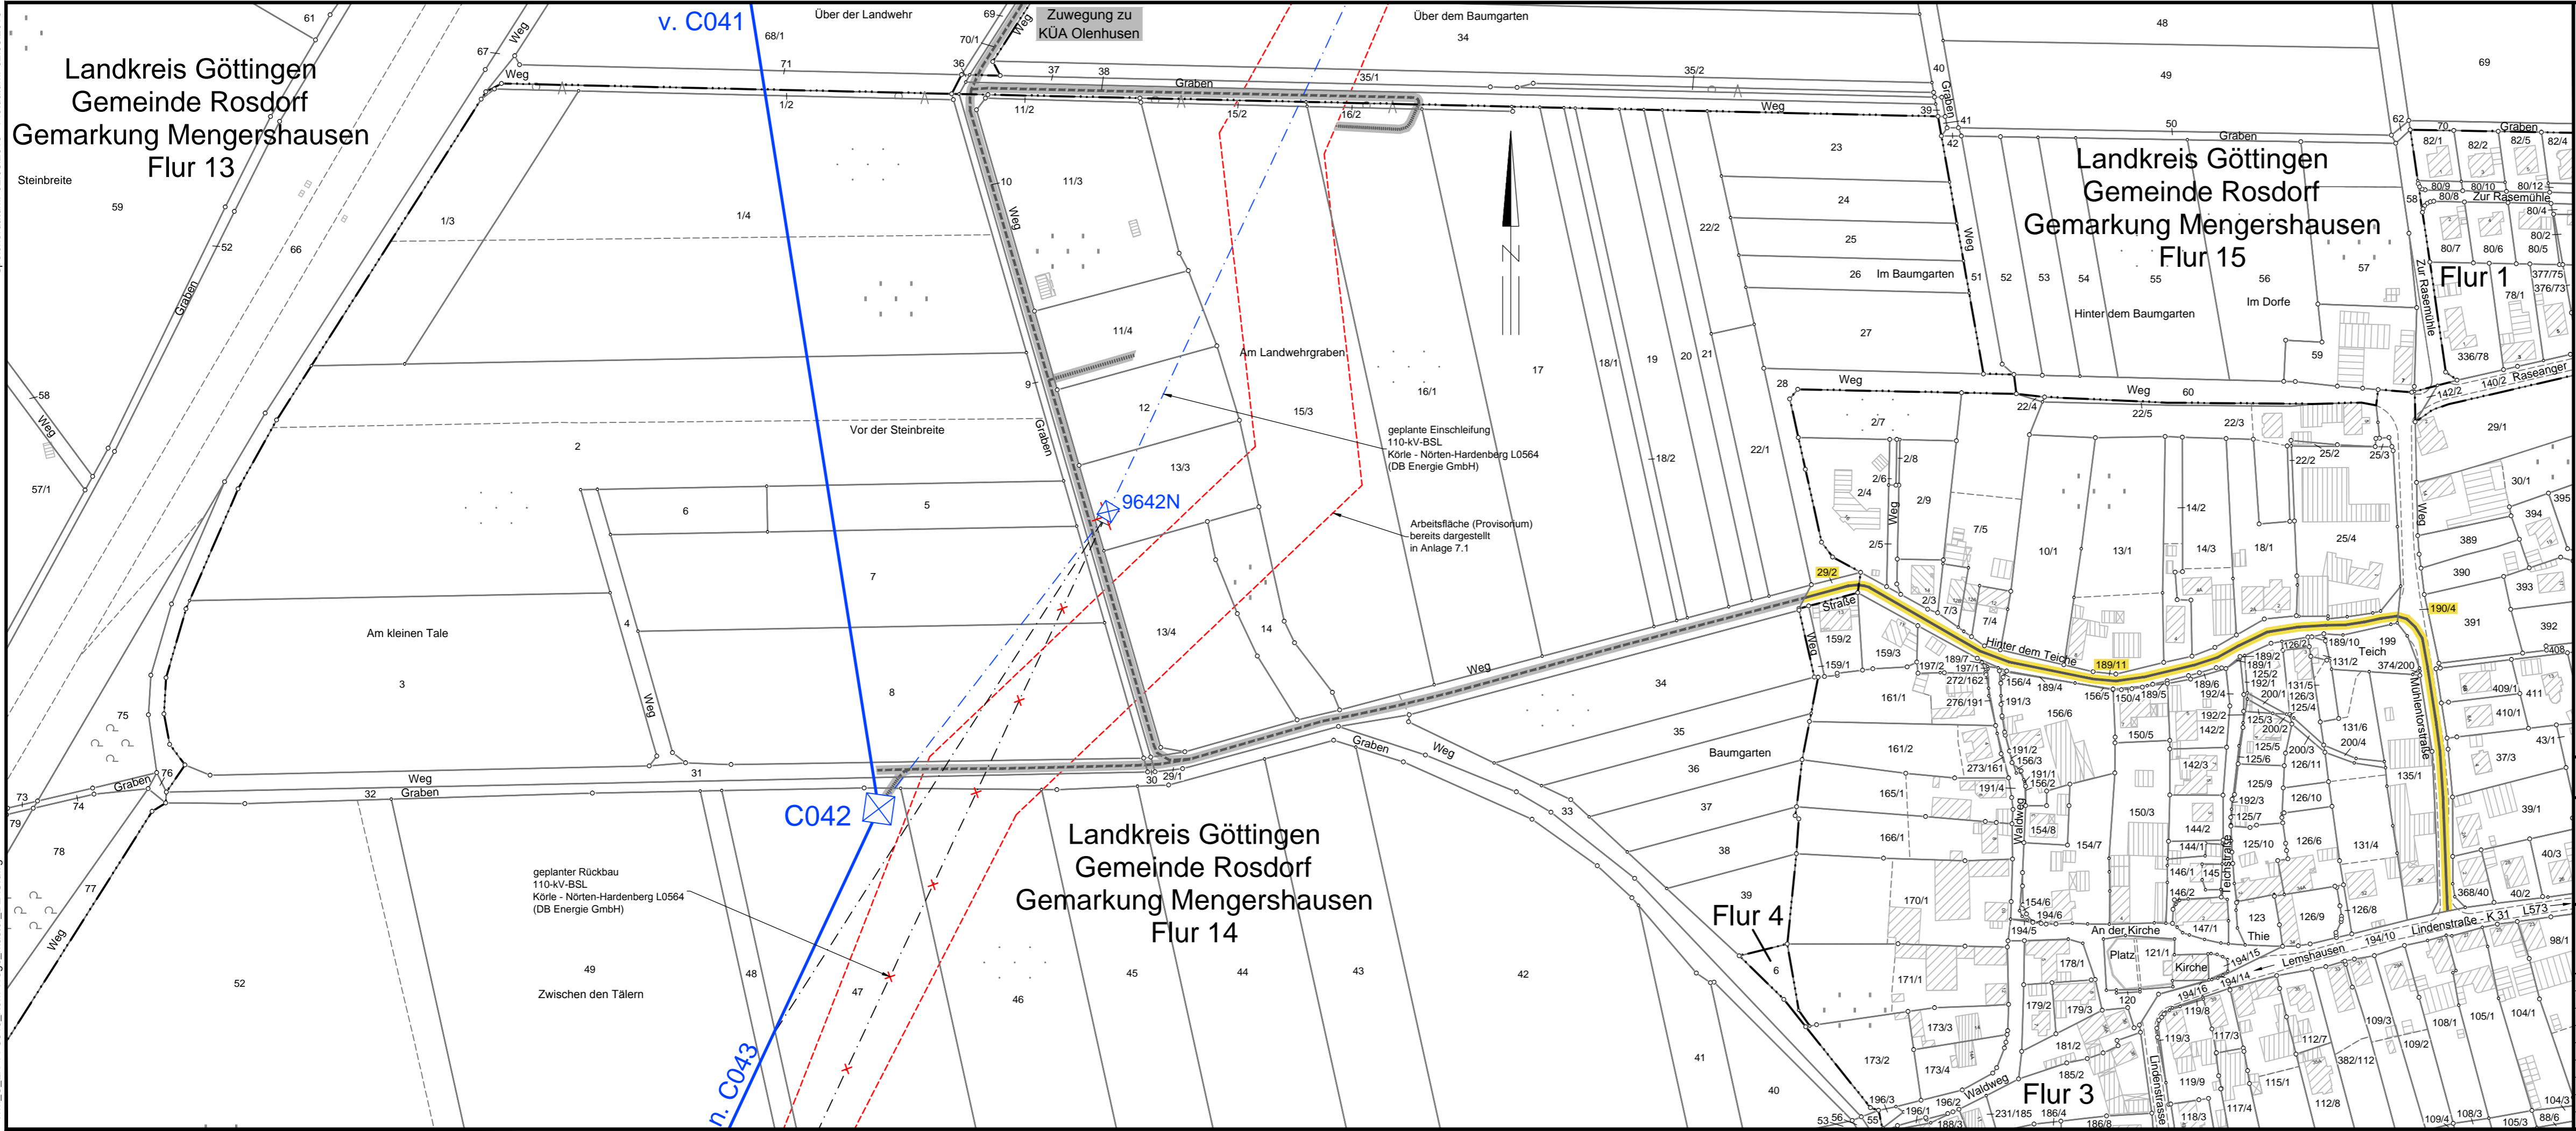

Anlage 20.1.2

380-kV-Leitung Wahle - Mecklar

Abschnitt: UW Hardeggen - UW Mecklar, LH-11-3040
 Teilabschnitt C: UW Hardeggen - Landesgrenze NI/HE

Lageplan - kommunale Verkehrsflächen - Mast-Nr. C042, Zuwegung zu KÜA Olenhusen Deckblatt

Legende:

- Mastnummer
- Trassenachse
- Freileitung
- 37 37 Flurstücksnummer
- 37 37 Flurstücksnummer (betroffen) kommunaler Verkehrsflächen
- X Abspannmast
- X Tragmast
- X Mast Rückbau
- zu nutzende kommunale Verkehrsflächen
- dingliche bzw. schuldrechtliche zu sichernde private Verkehrsflächen
- dingliche bzw. schuldrechtliche zu sichernde Zufahrten abseits kommunaler und privater Verkehrsflächen
- dingliche bzw. schuldrechtliche zu sichernde Zufahrten abseits kommunaler und privater Verkehrsflächen - nachrichtlich - dargestellt in Anlage 7
- Darstellung in blau entspricht Deckblattänderung

Grenzen:

- Land
- Kreis
- Stadt/Gem.
- Gemarkung
- Flur
- Flurstück
- Flurbereinigung
- Rückbau Hoch- und Mittelsp.-Ltg.

Quellvermerk: Auszug aus den Geobasisdaten der Niedersächsischen Vermessungs- und Katasterverwaltung © 2012/2013/2014/2016/2017

Planfeststellungsunterlage

Aufgestellt Bayreuth, 30.07.2018

i.v.P. Damm *i.A. E. Bitt*

Firma K2E K2 Engineering GmbH

Maßstab: 1 : 2000
 Bezugssystem: ETRS89 UTM32

Einheit: Meter

Datum	Name
Bearb. 05.02.2018	Vocht
Gepr. 15.02.2018	König
Zustand	Gültig
Org.-Einheit ANO	-



Satzungsgemäß ausgelegt in der Zeit vom bis

Zeit und Ort der Auslegung sind vor Auslegung ortsüblich bekannt gemacht worden

Gemeinde:

Dienstsigel/Unterschrift

Planfeststellungsbehörde