
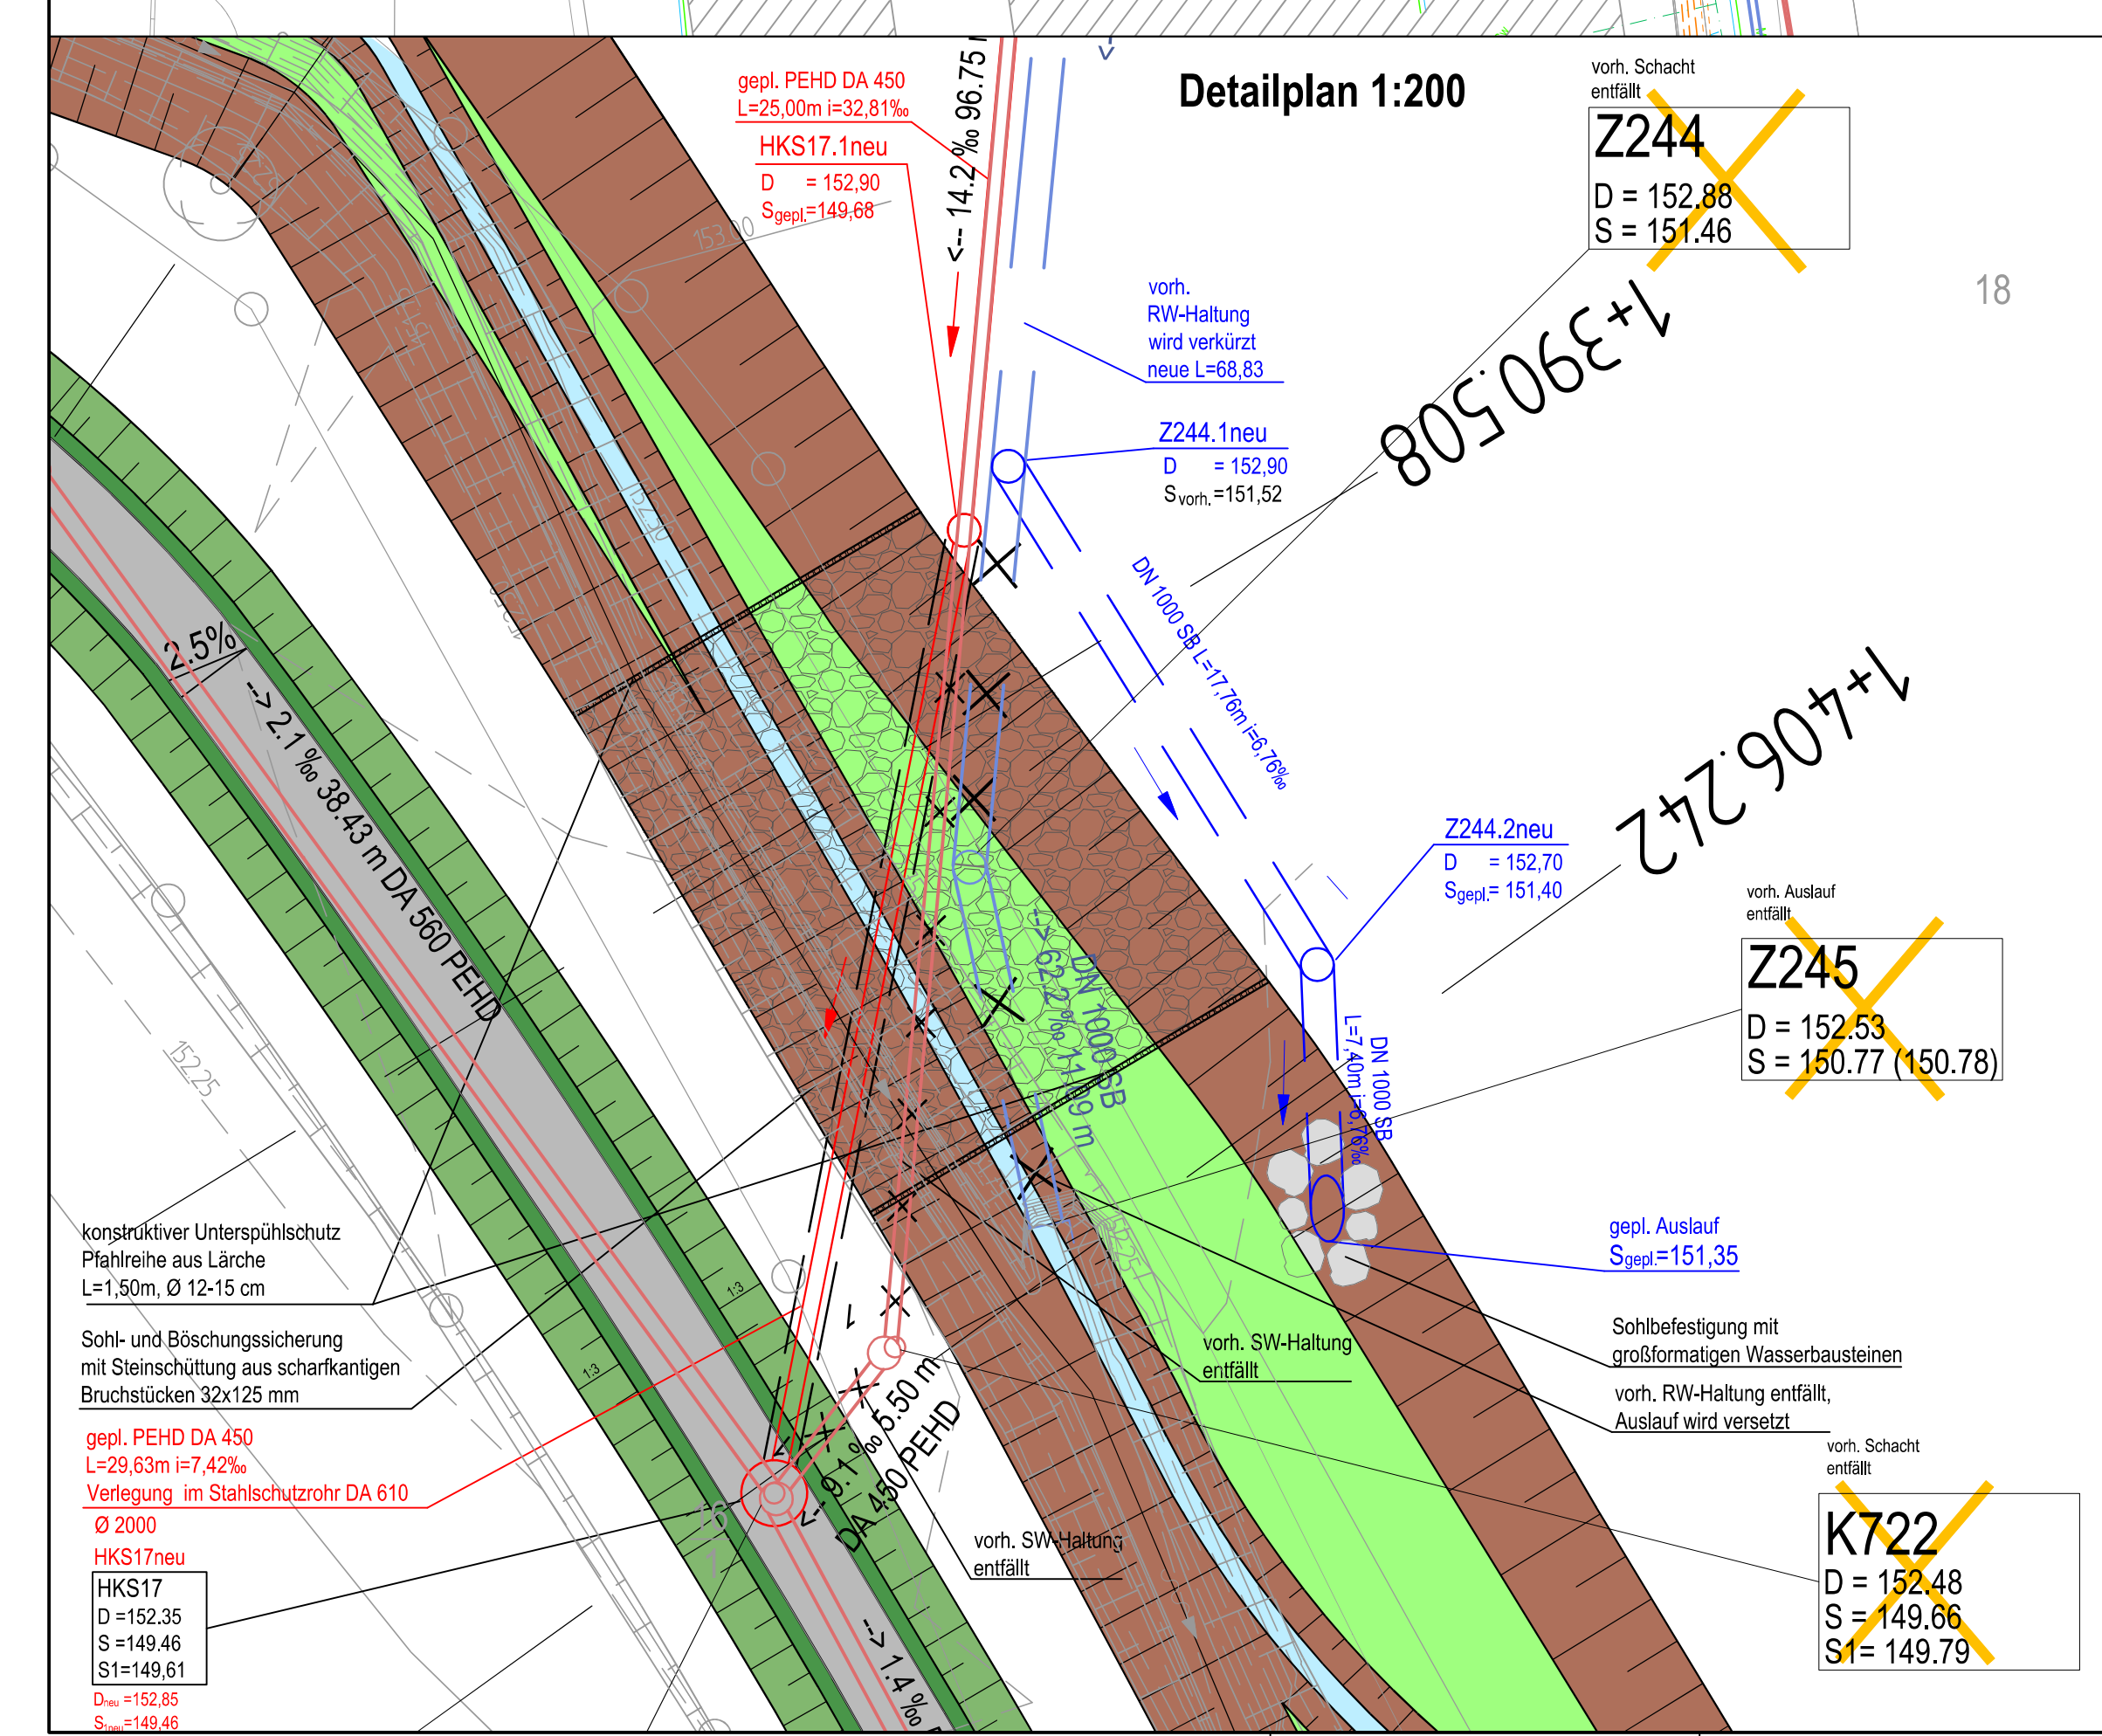
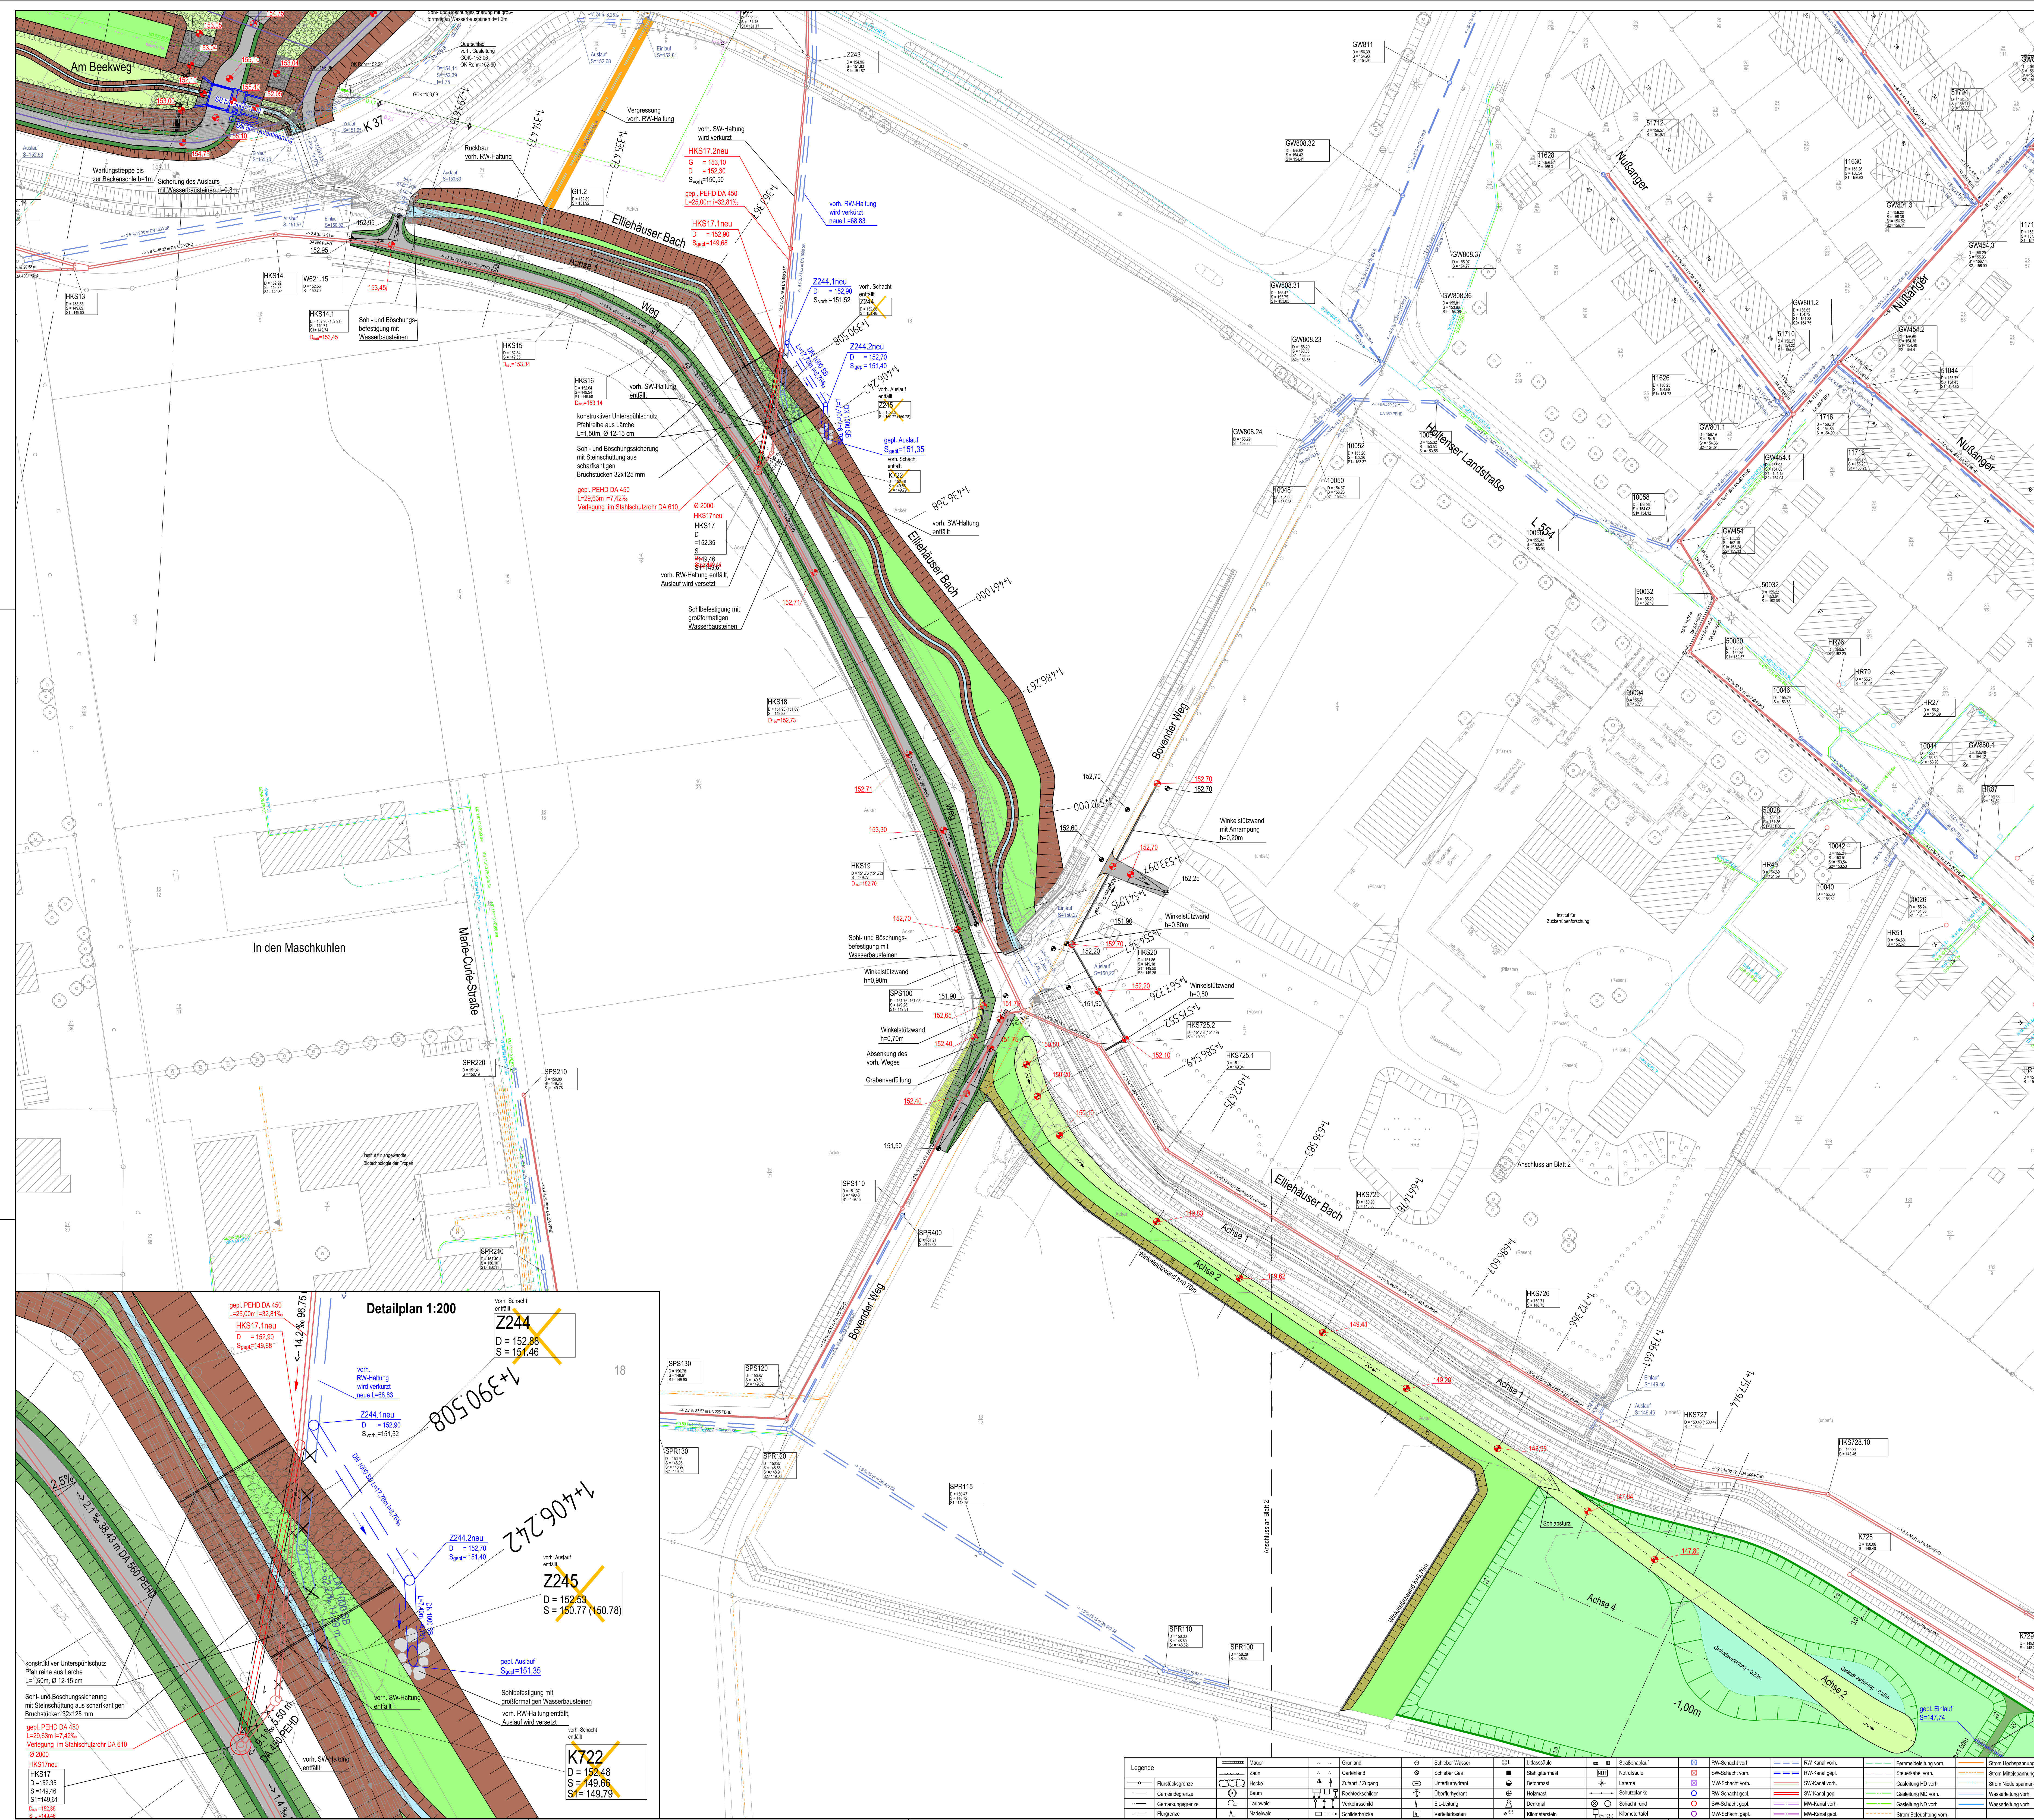


Regelquerschnitt Radweg
M 1:50

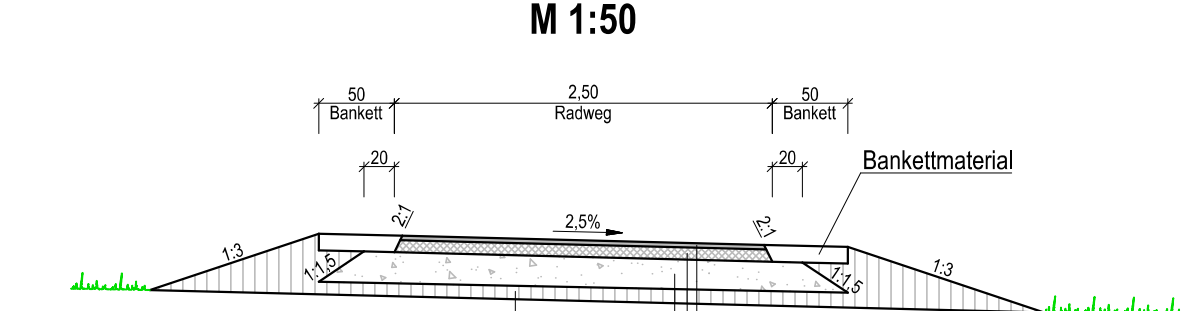

Legende:

- 154,90 gpl. Geländehöhen
- 154,11 vorh. Geländehöhen
- Radweg (Asphalt)
- Bankett
- Grünfläche / Bermen
- Einschnittböschung
- Dammböschung
- Böschung HW-Schutzwand
- Flutmulde
- Gewässerachse
- Grabenverfüllung
- Geländeverfüllung
- Winkelstützwand

Geodatenreferenzsystem: GAUß - KRÜGER - KOORDINATENSYSTEM
 Legende: 100 Maßstab: 1:500
 Blattvergrößerung: RINKE & PARTNER
 STADT GÖTTINGEN
 FACHBEREICH 66
 R&P
 Projekt: RÜCKHALTEBECKEN UND
 GEWÄSSERENTWICKLUNG ELLIEHÄUSER BACH
 - PLANFESTSTELLUNG -
 Planzeit: Maßstab: 1:500
 Lageplan: Formate: 120 x 90
 Entwurf: Anlage: C1
 Blatt: 1
 Datum: 1921/14/87
 2018-05-17
 Sonstige: 1921/14/87; 1921/16/05

Legende:	Maßstab:	Geodatenreferenzsystem:	Geometrie:	Planvergrößerung:	Blattvergrößerung:	Planzeit:	Datum:	Sonstige:
Flutmulde	Maßstab: 1:500	Geodatenreferenzsystem: GAUß - KRÜGER - KOORDINATENSYSTEM	Geometrie: 2D	Planvergrößerung: 100	Blattvergrößerung: 1:500	Planzeit: 2018-05-17	Datum: 1921/14/87	Sonstige: 1921/14/87; 1921/16/05