


Pfandfläche
 Referenzfläche für die Kompensation
 von Feldlerche (12 BP) und Rebhuhn (1 BP)
 im Rahmen der Maßnahme A_{CEF}1
 Gemarkung Schlüsselburg, Flur 13, Flurstück 94
 (22.050 m²)

Maßnahme M8 (temporär)
 Maßnahme zur Kompensation des Verlustes
 von 2 Brutplätzen der Feldlerche
 (Planfeststellungsbeschluss vom 07.02.2020)
 Gemarkung Müsleringen, Flur 5, Flurstücke
 45/2, 111/45 und 110/45 (0,81 ha)
 Fortführung bis zur Inanspruchnahme des
 Abbaubereichs IV (voraussichtlich 2033)

Maßnahme A_{CEF}1 (temporär)
 Maßnahme zur Kompensation des Verlustes
 von 1 Brutplatz der Feldlerche
 Gemarkung Müsleringen, Flur 5, Flurstück 46
 2.000 m² Blühstreifen, 5 Lerchenfenster
 (11.700 m² Gesamtfläche)
 Fortführung bis zur Inanspruchnahme des
 Abbaubereichs VII (voraussichtlich 2043)

Grenzen

-  vorhandene Abbaustätte
-  geplante Erweiterung
-  Flächen zur Umsetzung von
Maßnahmen für Offenlandarten

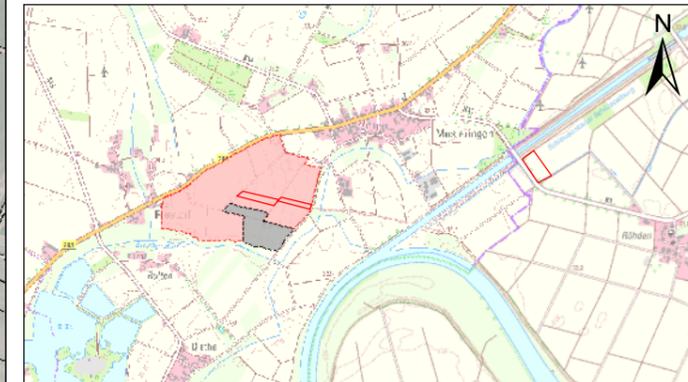

Übersichtslageplan 1:50.000

**Erweiterung des Kiesabbaus bei Müsleringen
 in der Gemarkung Müsleringen, Flur 5**

 Kiesgruben GmbH Müsleringen

Lageplan zur Maßnahme A_{CEF}1

Aufwertung von Ackerflächen für
 Feldlerche und Rebhuhn
 - Verlegung der Maßnahmenfläche -

Anlage 8

Maßstab: 1:10.000
 Projekt Nr.: 5093
 Plangröße: 420 x 210
 Datum: 15.07.2024
 gezeichnet: AB
 bearbeitet: AB

 **KORTEMEIER BROKMANN**
 LANDSCHAFTSARCHITEKTEN

Kortemeier Brokmann Oststraße 92 T +49(0)52 21 97 39-0
 Landschaftsarchitekten GmbH 32051 Herford F +49(0)52 21 97 39-30

geprüft: 

