


# Teilbereich 05 Wegeneubau/KSF-Neubau auf landwirtsch. Flächen

Schnitt E-E

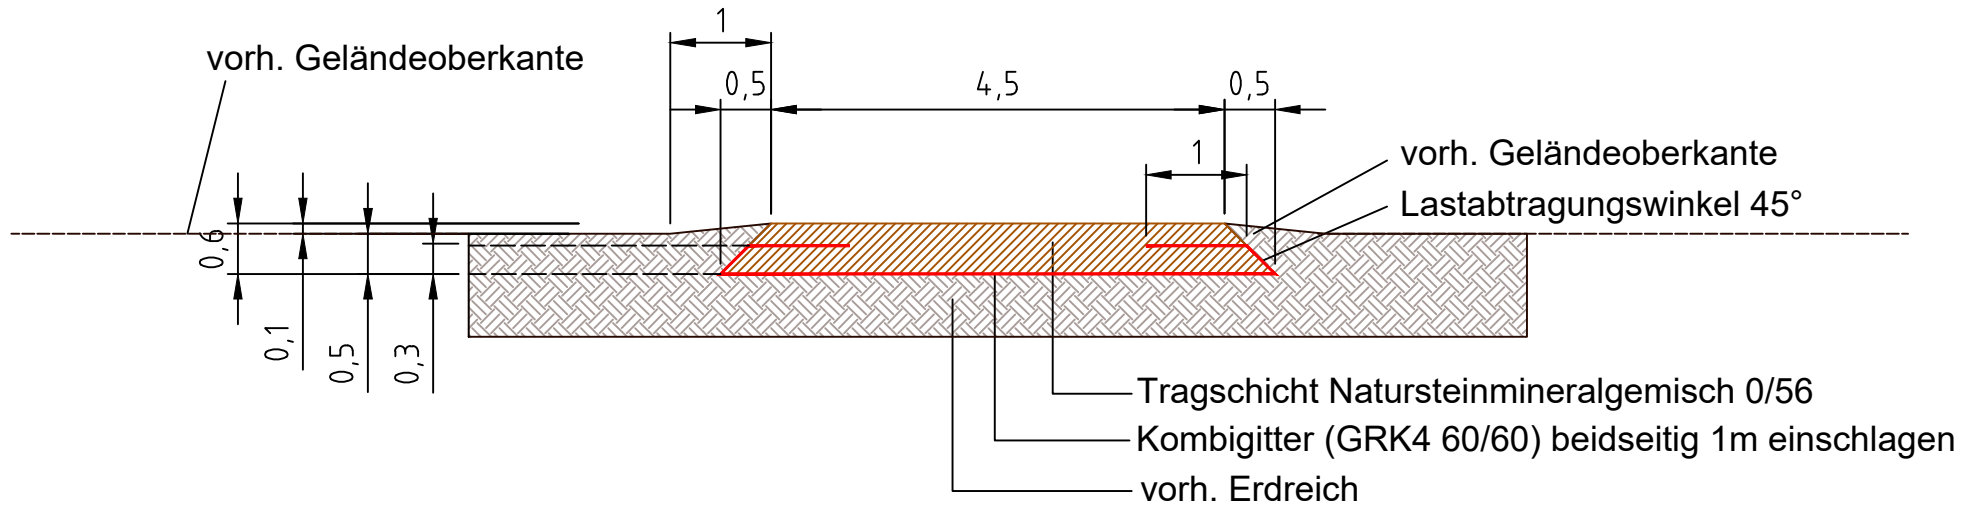

**Abmessungen Kranstellfläche siehe Lageplan-  
Wegebau mit Bauabschnitten**

## Aufbaubeschreibung:

- vorh. Erdreich 0,6m auskoffern
- Kombigitter (GRK4 60/60) verlegen und bei Schichtmächtigkeit 0,3m um 1m beidseitig einschlagen
- auf Kombigitter 1. Lage Natursteinmineralgemisch in 0,3m einbauen
- 2. Lage 0,3m Natursteinmineralgemisch 0/56 einbauen
- Bankette beidseitig anziehen in b= 1m

Maßstab 1 : 75  
1 cm der Karte entspricht 0,75 m der Natur



BAUVORLAGENBERECHTIGTER/ENTWURFSVERFASSER

Dipl.-Ing.  
Jens Peters  
Oberweg 26  
27639 Wurster Nordseeküste  
TELEFON 0173 / 600 89 82

Unterschrift

PLANVERFASSER

PNE AG

**PNE**  
pure new energy

Peter-Henlein-Straße 2 - 4  
27472 Cuxhaven

TELEFON 04721 / 718-06  
TELEFAX 04721 / 718-444

PROJEKT

WP Groß Oesingen  
Niedersachsen

ANLAGE

-

DATUM NAME

Benennung

Systemschnitt E - E  
Wegeneubau/KSF-Neubau  
für Nordex N131 84+99 m NH

BEARB.	14.05.2019	Ge
GEZ.	14.05.2019	EJ
GEPR.	14.05.2019	JPe
MASSTAB	1:75	
EDV NR.		
REV.	00	

ZEICHNUNGSNUMMER -

14.05.2019