


y = 40075.45
x = 89340.30

y = 40148.94
x = 89374.97

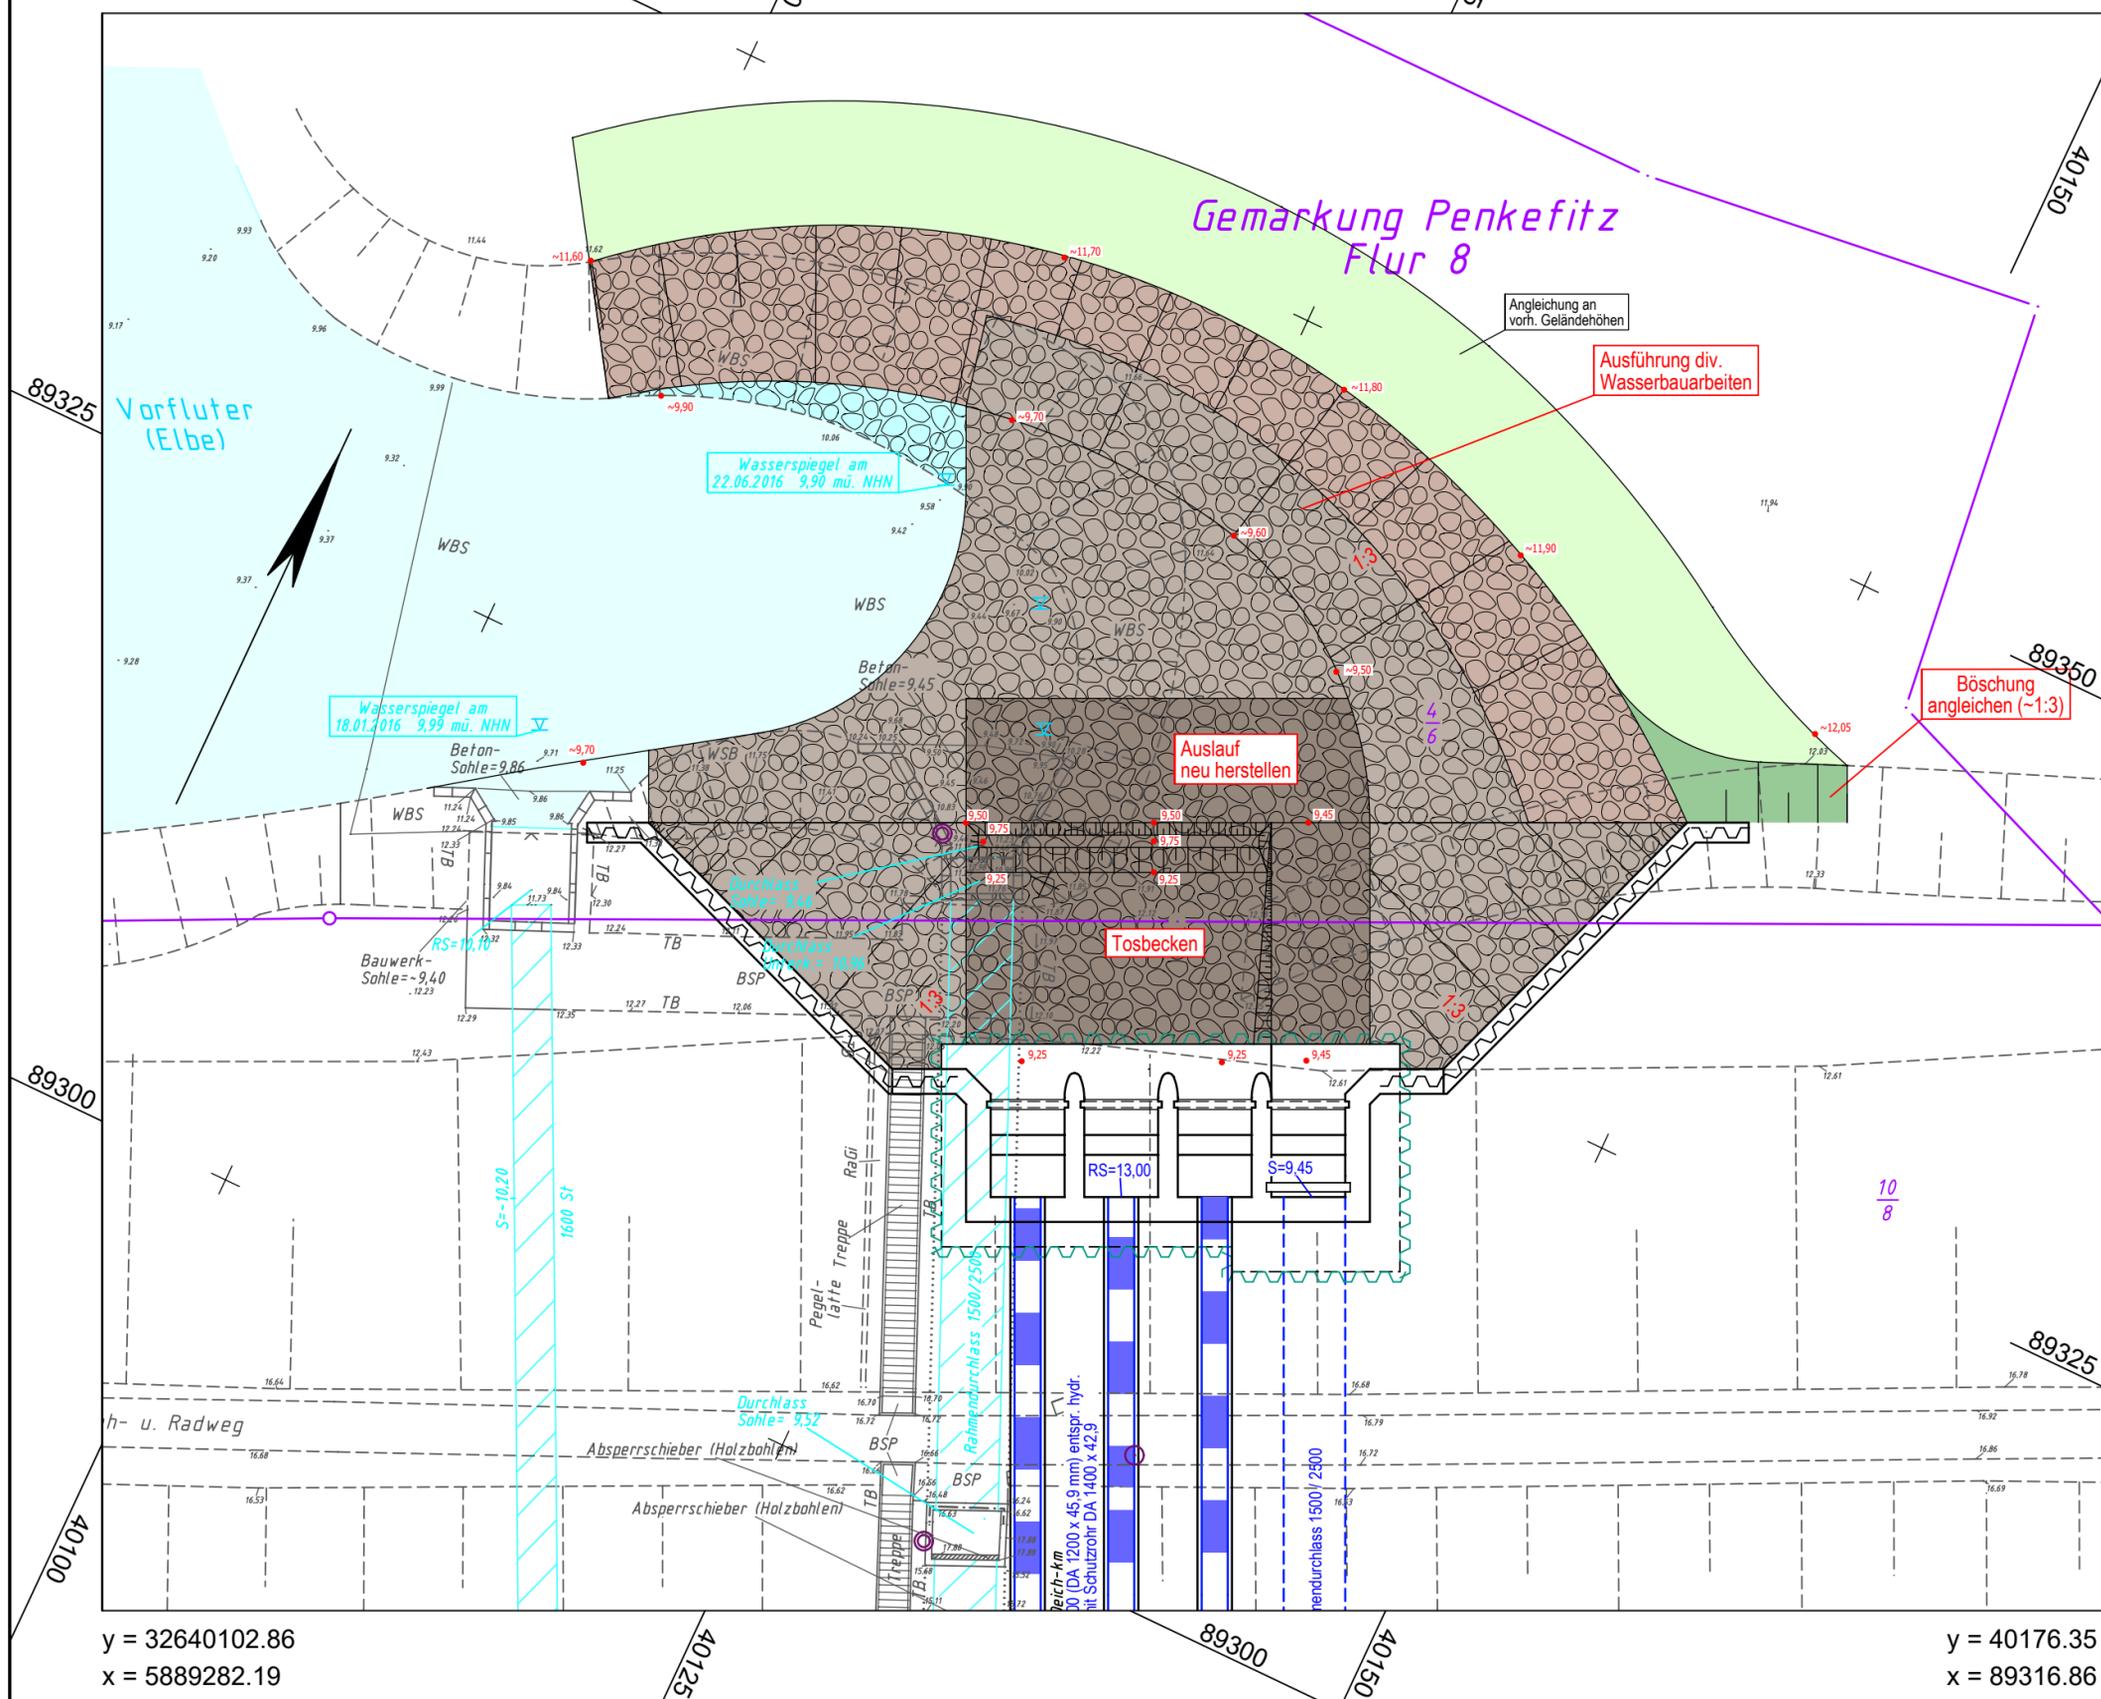

y = 32640102.86
x = 5889282.19

y = 40176.35
x = 89316.86

LEGENDE - Bauablauf Planung Phase III

	Wasserbausteine LMB 5/40 (Böschung, Gewässersohle)		Dammböschung
	Wasserbausteine, Vollverguss d = 60 cm, LMB 5/40		Grünfläche Oberboden d=15 cm mit Rasenansaat
	Wasserbausteine, Teilverguss d = 60 cm, LMB 5/40		gepl. Höhe

LEGENDE - Grundplan Vermessung (inkl. vorh. Ver- und Entsorgungsleitungen)

	Trig. Punkt		Gasschieber		Leuchte		HB	Beton-Hochbord
	Polygonpunkt		Schachtdeckel		Holzmast		TB	Beton-Tiefbord
	Mauerbolzen		Straßenablauf		Stahlbetonmast		EF	Einfassungsstein
	Grenzpunkte		Unterflurhydrant		Busch		Bn	Beton
	Verteilerschrank (S)		Mauer		Grünland		BP	Betonplatten
	Verteilerschrank (F)		Zaun		Schilf		BSP	Betonsteinpflaster
	Merkstein (Gas)		Geländer		Ackerland		WSB	Wasserbausteine
	Merkstein (Wasser)		Schranke		Eingang		GP	Großpflaster
	Wasserschieber		Bodenprobe		Auffahrt		2rR	2-reihige Rinne
	Lichtsignalanlage		Höhe		RGS			Rasengittersteine

Bemerkung Versorgungsleitungen
Für die Vollständigkeit und Genauigkeit der Lage der Leitungen kann nicht garantiert werden. Die genaue Lage und Tiefe der einzelnen Kabel und Leitungen ist bei den jeweiligen Ver- und Entsorgungsträgern zu erfragen und ggf. durch Suchschachtungen im Erdreich festzustellen.

Bemerkung Kataster
Die Grundstücksgrenzen wurden aus der, von der GLL Lüchow am 25.01.2010 per E-Mail (DXF-Datei) übermittelten, automatisierten Liegenschaftskarte (ALK) übernommen.

Grundplan hergestellt:

INGENIEURBÜRO RAUCHENBERGER GmbH Heinz-Kollan-Str. 1 29451 Dannenberg Tel. 05861/9995-0 Fax 05861/9995-29 E-Mail: info@IBRauchenberger.de	Aufnahme: Juni 2016 bearbeitet: Juni 2016 gezeichnet: Juni 2016 Kataster: 2010 Feldvergleich: Juni 2016	Datum: Juni 2016 Zeichen: Bra Ergänzungen:
---	--	---

Höhen beziehen sich auf NHN DHHN92 - Koordinatensystem ETRS89

Änderungen

Nr.	Art der Änderung	Dat.	bearb.	ges.
1				
2				
3				

Blatt

1	2	3a	3b	4	5	6
---	---	----	----	---	---	---

Dannenberger Deich- und Wasserverband

Antrag auf Planfeststellung	Anlage Nr. 2.5.2	Blatt Nr. 3b
Ersatzneubau Siel und Schöpfwerk Taube Elbe	Zeichnungsnummer 163-MH-01 2.5.2/3b	letzte Änderung 14.04.2022
	Blattgröße 550 x 297	Maßstab 1 : 250
Lageplan Bauablauf Phase III - Auslauf		

Aufgestellt: _____, den 21.06.2022

Geprüft:

Projektbearbeitung in Kooperation:

INGENIEURBÜRO RAUCHENBERGER GmbH
Heinz-Kollan-Str. 1, 29451 Dannenberg, Tel. 05861/9995-0
Fax. 05861/9995-29, E-Mail: info@IBRauchenberger.de

	Datum	Zeichen
bearbeitet:	22.08.2018	Ha
gezeichnet:	22.08.2018	Prz
geprüft:	21.06.2022	Ha