


**Zeichenerklärung**  
Übersichtslageplan 1 : 10.000

**Planung**

 Baumaßnahme einbahnig

**Schutzgebiete**  
Natur, Landschaft, Wasser


-  FFH-Gebiet
-  Landschaftsschutzgebiet
-  Naturschutzgebiet
-  Überschwemmungsgebiet
-  Wasserschutzzone III
-  Altlasten (Altablagerungen)

**Straßennetz**  
vorhanden

 Kreisstraße

**Verwaltung**

 Bundesgrenze  
 Gemeindegrenze

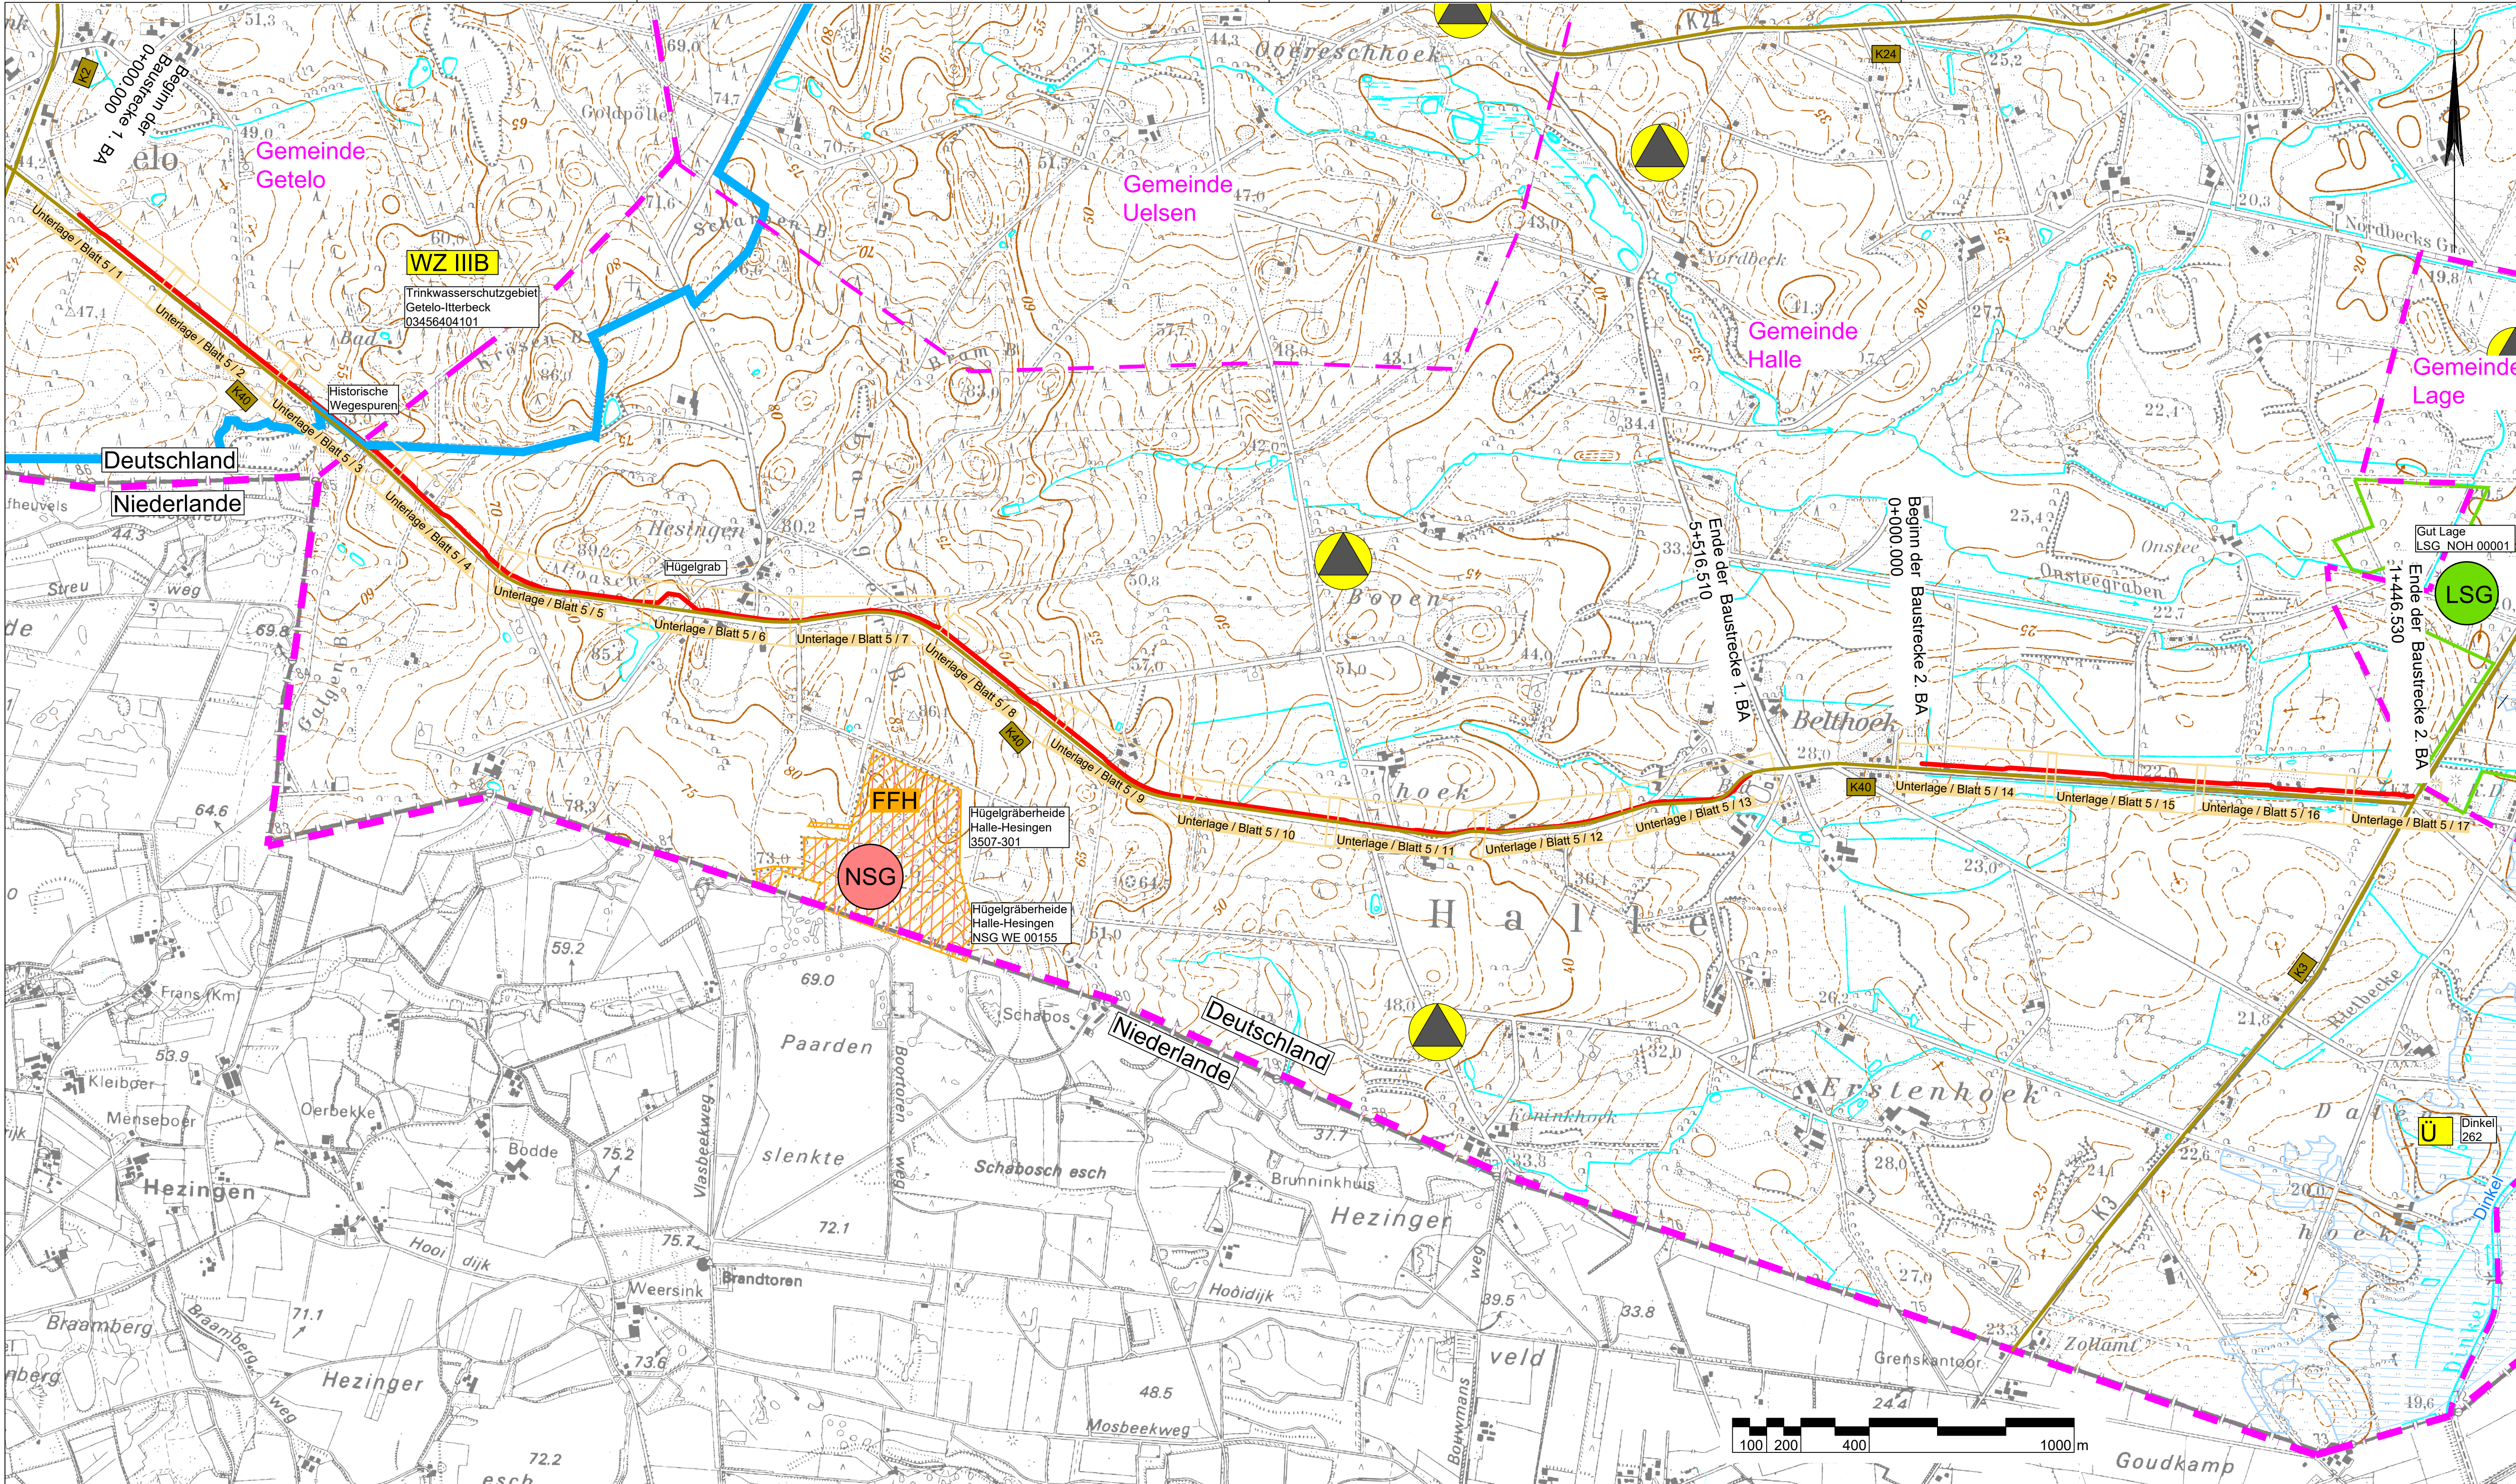

Lagebezug: ETRS89 UTM 32N (6-stellig)

5.			
4.			
3.			
2.			
1.			
Nr.	Art der Änderung	Datum	Zeichen

Entwurfsbearbeitung: <b>IPW</b> INGENIEURPLANUNG GmbH & Co KG Marie-Curie-Str. 4a • 49134 Wallenhorst Tel. 05407/880-0 • Fax 05407/880-88 <i>P. Klammann</i> Wallenhorst, 2020-10-28 i. V.	bearbeitet	2020-04	Sh
	gezeichnet	2020-04	Sa
	geprüft	2020-10	Kg
	freigegeben	2020-10	Kg

Platid: H:\LK-GBENT\220952\PLAENEIST\GENEHMIGUNGSPLANUNG\Gut\_uelp01.dwg(Blatt1) - (Ex-1-0)

die grafenschaft  
Landkreis Grafschaft Bentheim



**Neubau eines Geh- und Radweges  
im Zuge der K 40  
Genehmigungsplanung**

Übersichtslageplan	Maßstab 1:10000	Unterlage : 03
		Blatt Nr. : 1/1
Aufgestellt:	Genehmigt:	
Nordhorn, den .....		
im Auftrag.....		