

13.1 Angaben zum Betriebsgrundstück und zur Wasserversorgung sowie zu Natur, Landschaft und Bodenschutz

	vorhanden	zukünftig	
1. Betriebsgrundstück:			
1.1 Gesamtgröße	32.749		m ²
1.2 Überbaute Fläche:			m ²
1.3 Befestigte Verkehrsfläche:			m ²

Sind Sie Eigentümer oder Nutzungsberechtigter des Betriebsgrundstückes?

2. Liegt das Betriebsgrundstück

- im Bereich eines gültigen Bebauungsplanes, § 8 ff BauGB
 innerhalb des im Zusammenhang bebauten Ortsteiles, für den kein Bebauungsplan aufgestellt ist, § 34 BauGB
 im Außenbereich, § 35 BauGB

3. Derzeitige Nutzung der Vorhabensfläche

- Wiese/Weide
 Acker
 Ackerbrache
 Forst- und Fischereiwirtschaft
 Ruderalfläche/brachliegende Rohbodenfläche natürlichen oder menschlichen Ursprungs
 Industriegebiet
 Gewerbegebiet
 Siedlungsgebiet
 Landwirtschaftliche Betriebsfläche
 Öffentliche Nutzung (z. B. Verkehr, Ver- und Entsorgung):
 Sonstige Nutzung:

4. Vegetation auf der Vorhabensfläche

- Dem Typ nach eher trocken
 Dem Typ nach eher feucht
 Geschlossener Baumbestand

5. Bodenart mit Grundwasserstand auf der Vorhabensfläche

- Sandboden
 Lehmboden
 Moorboden
Grundwasserflurabstand: 1,2 m

6. Wasserversorgung des Betriebes/der Anlage

- öffentliches Netz
 Selbstversorger aus
 Grundwasser
 Oberflächenwasser
Wasserrechtliche Zulassung vorhanden
 Nein
 Ja

erteilt am:

durch:

Aktenzeichen:

7. Angaben zur früheren Nutzung, durch die Altlasten oder sonstige Boden- oder Grundwasserveränderungen entstanden sein könnten:

8. Ist das Grundstück im Altlasten- und Bodenschutzkataster (-verzeichnis) des Landes aufgeführt?

- Nein
 Ja
 teilweise
 Erläuterung:

9. Bestehen auf Grund der Vornutzung Anhaltspunkte dafür, dass eine Altlast im Sinne des § 2 (5) BBodSchG oder schädliche Bodenveränderungen vorliegen?

- Nein
 Ja
 falls ja
 Eine Gefährdungsabschätzung fehlt, wird aber vom Antragsteller bereits durchgeführt / ist in Auftrag gegeben.
 Eine Gefährdungsabschätzung hat aus dem beigefügten/nachzureichenden Gutachten Gefährdungen für die Umwelt aufgezeigt.

10. Qualitätskriterien (Reichtum, Qualität, Regenerationsfähigkeit)

Liegen in Bezug auf die nachfolgenden Schutzgüter besondere Merkmale im Einwirkungsbereich der Anlage vor? Zutreffendes bitte ankreuzen und erläutern.

- Wasser:
 Boden:
 Natur und Landschaft: Eingriff in das Landschaftsbild

11. Schutzkriterien (Belastbarkeit der Schutzgüter)

Sind folgende Gebiete oder Objekte im Einwirkungsbereich der Anlage vorhanden?

- Europ. Vogelschutzgebiete nach § 7 (1) Nr. 7 BNatSchG
 Naturschutzgebiete nach § 23 BNatSchG
 Nationalparke, Nationale Naturmonumente nach § 24 BNatSchG
 Biosphärenreservate nach § 25 BNatSchG
 Biotope nach § 30 BNatSchG
 Landschaftsschutzgebiete nach § 26 BNatSchG
 Geschützte Landschaftsbestandteile nach § 29 BNatSchG
 Natura 2000 Gebiete § 32 BNatSchG
 Naturdenkmäler nach § 28 BNatSchG
 Wasserschutzgebiete (§ 51 WHG), Heilquellenschutzgebiete (§ 53 WHG), Risikogebiete (§ 73 WHG) und Überschwemmungsgebiete (§ 76 WHG)
 Gebiete, in denen die in Gemeinschaftsvorschriften festgelegten Umweltqualitätsnormen nach EG-Luftqualitätsrichtlinie bereits überschritten sind
 - Grenzwerte nach EG-Luftqualitätsrichtlinie
 - Messwerte für das Beurteilungsgebiet oder vergleichbare Gebiete
 Gebiete mit hoher Bevölkerungsdichte (§ 2 (2) Nr. 2 und 5 des ROG)
 Denkmale oder Gebiete, die als archäologisch bedeutende Landschaft eingestuft sind
 Sonstige Schutzkriterien

12. Liegt eine artenschutzrechtliche Ausnahmegenehmigung oder Befreiung vor?

- Nein
 Ja

Erläuterung:

13.2 Vorprüfung nach § 34 BNatSchG - Allgemeine Angaben
--

1. Allgemeine Angaben

- 1.1. Bezeichnung des Vorhabens:
Errichtung einer Windenergieanlage

Hinweis: die artenschutzrechtlichen Fachbeiträge sind unter Kapitel 13.05 eingefügt.

- 1.2. Lage des Vorhabens?

- außerhalb von Natura 2000-Gebieten
- innerhalb eines oder mehrerer Natura 2000-Gebiete
- Rohrleitung innerhalb der Gebiete oder diese querend
- Freileitung innerhalb der Gebiete oder diese querend

- 1.3. Möglicherweise vom Vorhaben betroffene Natura 2000-Gebiete:

	Gebietsnummer	Gebietsname	Meldedatum	Erhaltungsziele	Entfernung zum Vorhaben
1.3.1.					

Füllen Sie bitte für jedes Gebiet das Formular 13.3 aus.

13.3 Vorprüfung nach § 34 BNatSchG - Ausgehende Wirkungen
--

1. Ermittlung der vom Vorhaben ausgehenden Wirkungen auf das Gebiet

1.1.	Anlagebedingte Beeinträchtigungen	
	Wirkfaktoren	Beschreibung, Ausmaß und Erläuterungen der Wirkungen
1.1.1.	Flächenverlust im Schutzgebiet (z.B. Versiegelung)	nein
1.1.2.	Flächenumwandlung (auch im Nahbereich)	nein
1.1.3.	Zerschneidung von Natura 2000-Lebensräumen	nein
1.1.4.	Barrierewirkung, Kollision, Scheuchwirkung	nein
1.1.5.	Veränderung des (Grund)Wasserregimes	nein
1.1.6.	Sonstiges (bitte erläutern)	

1.2.	Betriebsbedingte Beeinträchtigungen	
	Wirkfaktoren	Beschreibung/Erläuterungen der Wirkungen
1.2.1.	Scheuchwirkung, Kollision	Vögel, Fledermäuse
1.2.2.	Stoffliche Emissionen	nein
1.2.3.	Erschütterungen	nein
1.2.4.	Lärm	Schallimmissionen
1.2.5.	Lichtemissionen	nein
1.2.6.	Einleitung von Abwasser in Gewässer	nein
1.2.7.	Entnahme aus /Einleitung in Grund- oder Oberflächenwasser (z.B. Kühl- oder Niederschlagswasser)	Grundwassersenkung 5.000 cbm
1.2.8.	Veränderung des Mikro- und Mesoklimas	nein
1.2.9.	Sonstiges (bitte erläutern)	

1.3.	Baubedingte temporäre Beeinträchtigungen	
	Wirkfaktoren	Beschreibung/Erläuterungen der Wirkungen
1.3.1.	Flächenversiegelung	Neubau 2.980 m ² Rückbau 1.820 m ²
1.3.2.	Stoffliche Emissionen (insbesondere Staub)	nein
1.3.3.	Lärm	Baulärm Rammarbeiten
1.3.4.	Erschütterungen	Rammarbeiten

1.3.5.	Veränderung des (Grund)Wasserregimes (z.B. Absenkung des Grundwasserspiegels)	nein
1.3.6.	Sonstiges (bitte erläutern)	

1.4 Summationswirkungen

Besteht die Möglichkeit, dass durch das Vorhaben im Zusammenwirken (Summation) mit anderen, nach Meldung des Gebietes / der Gebiete realisierten oder aktuell geplanten Projekten eines oder mehrere Natura 2000-Gebiete erheblich beeinträchtigt werden?

nein, Summationswirkungen sind nicht gegeben.

ja

-> Wenn ja: Bitte Tabelle ausfüllen:

	Mit welchen Projekten oder Plänen könnte das Vorhaben in der Summation zu erheblichen Beeinträchtigungen führen? Bezeichnung des Projektes, Standort	Beschreibung / Erläuterung der Wirkungen/ Wirkfaktoren

1.5 Erläuternde Unterlagen (z.B. Gutachten, Karten, Bilanzierungen etc.)

Siehe Anlage

Anlagen:

- 010923809.pdf
- 15.2._2301989 Prüfbericht Georgshof.pdf
- 15.3._Anlagen WP Georgshof.pdf
- 15.1._23.1098 V&B WP Georgshof Repowering_GUA_1_Rev.pdf

1.6 Hinweis

Können auf der Grundlage der beschriebenen Wirkungen / Wirkfaktoren des Vorhabens (auch im Zusammenwirken mit anderen Projekten) erhebliche Beeinträchtigungen nicht ausgeschlossen werden oder wenn Zweifel verbleiben, ist eine Verträglichkeitsprüfung nach § 34 BNatSchG erforderlich.

CUA Chemisches Untersuchungsamt Emden GmbH · Zum Nordkai 16 · 26725 Emden

HPC AG
Blinke 6

26789 LEER

06. September 2023


PRÜFBERICHT 010923809

Auftragsnr. Auftraggeber: 2301989
Projektbezeichnung: WP Georgshof, WWA Verweyen
Probenahme: durch Auftraggeber am 01.09.2023
Probentransport: durch Auftraggeber
Probeneingang: 01.09.2023
Prüfzeitraum: 01.09. – 06.09.2023
Probennummer: 21173 – 21176 / 23
Probenmaterial: Wasser
Verpackung: PE-Flasche (500 mL; 500 mL + CaCO₃)
Bemerkungen: -
Sonstiges: Der Messfehler dieser Prüfungen befindet sich im üblichen Rahmen. Näheres teilen wir Ihnen auf Anfrage gerne mit. Die Prüfergebnisse beziehen sich ausschließlich auf die angegebenen Prüfgegenstände. Regelungen zur Unterauftragvergabe und zu Messunsicherheiten auf Seite 2. Eine auszugsweise Vervielfältigung dieses Prüfberichts bedarf der schriftlichen Genehmigung durch die CUA Emden GmbH. Eventuell ausgewiesene Summen einzelner Parameter werden automatisch berechnet. Die Bildung der Summen erfolgt rein numerisch. Die angegebenen Stellen widerspiegeln keine Signifikanz. Die Bestimmungsgrenzen können matrix- / einwaagebedingt variieren.

Analysenbefunde: Seite 3 – 6
Messverfahren: Seite 2
Qualitätskontrolle:



Name: M. Ed. Greta Brose
Grund: Geprüft und freigegeben.
Datum: 06.09.2023 12:10:23 (UTC+02:00:00)
M. Ed. Greta Brose
(Projektleiterin)

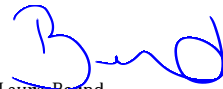

Name: Laura Bernd
Grund: Geprüft und freigegeben.
Datum: 06.09.2023 12:14:42 (UTC+02:00:00)
Laura Bernd
(stellv. Projektleiterin)

Methode	Norm	Messunsicherheit [%]
pH-Wert (W,E)	DIN EN ISO 10523 (C5): 2012-04 ¹⁾	0,10 abs.
Sulfat	DIN EN ISO 10304-1 (D20): 2009-07 ¹⁾	7,6
kalklös. Kohlensäure	DIN 38404-C10 ¹⁾)	-
Ammonium	DIN EN ISO 11732 (E 23): 1997-09 ¹⁾	13,1
Calcium	DIN EN ISO 11885 (E22): 2009-09 ²⁾	12,9
Magnesium	DIN EN ISO 11885 (E22): 2009-09 ²⁾	11,8

¹⁾ Chemisches Untersuchungsamt Emden GmbH akkreditiert durch die DAkkS gemäß D-PL-17612-01

²⁾ Laboratorien Dr. Döring GmbH akkreditiert durch die DAkkS gemäß D-PL-13462-01-00

³⁾ nicht akkreditiertes Verfahren

Labornummer	21173	Angriffsgrad		
Analysennummer	155796			
Probenbezeichnung	Probe 06 (WEA 01)			
		schwach angreifend	mäßig angreifend	stark angreifend
Dimension	[mg/L]	[mg/L]	[mg/L]	[mg/L]
pH-Wert (20°C)	6,7	6,5 – 5,5	< 5,5 – 4,5	< 4,5
kalklösende Kohlensäure	9,4	15 – 40	> 40 – 100	> 100
Ammonium	0,4	15 – 30	> 30 – 60	> 60
Sulfat	37	200 – 600	> 600 – 3.000	> 3.000
Magnesium	20	300 – 1.000	> 1.000 – 3.000	> 3.000
Calcium	110			
Angriffsgrad n. DIN 4030	*	schwach angreifend	mäßig angreifend	stark angreifend

* die Analysenwerte liegen jeweils unterhalb der Grenzwerte für den Angriffsgrad: XA1 schwach angreifend

Beurteilung nach DIN 4030 - Betonaggressivität

In Bezug auf die untersuchten Parameter liegen die Analysenwerte der Wasserprobe **Probe 06 (WEA 01)** (Labornummer 21173) unterhalb der Grenzwerte für den Angriffsgrad XA1, schwach angreifend nach der DIN 4030-1.

Hinweis:

Die Beurteilung des untersuchten Materials erfolgt ausschließlich auf formaler Grundlage und ist nicht Gegenstand der akkreditierten Leistung. Einzel- und Sonderfallregelungen (z.B. durch Fußnoten) sind nicht berücksichtigt. Diese Klassenzuordnung ersetzt keine geologische Gutachterleistung unter Berücksichtigung aller Rahmenbedingungen.

Labornummer	21174	Angriffsgrad		
Analysennummer	155797			
Probenbezeichnung	Probe 07 (WEA 02)			
		schwach angreifend	mäßig angreifend	stark angreifend
Dimension	[mg/L]	[mg/L]	[mg/L]	[mg/L]
pH-Wert (20°C)	6,7	6,5 – 5,5	< 5,5 – 4,5	< 4,5
kalklösende Kohlensäure	< 1,0	15 – 40	> 40 – 100	> 100
Ammonium	0,4	15 – 30	> 30 – 60	> 60
Sulfat	53	200 – 600	> 600 – 3.000	> 3.000
Magnesium	24	300 – 1.000	> 1.000 – 3.000	> 3.000
Calcium	7,8			
Angriffsgrad n. DIN 4030	*	schwach angreifend	mäßig angreifend	stark angreifend

* die Analysenwerte liegen jeweils unterhalb der Grenzwerte für den Angriffsgrad: XA1 schwach angreifend

Beurteilung nach DIN 4030 - Betonaggressivität

In Bezug auf die untersuchten Parameter liegen die Analysenwerte der Wasserprobe **Probe 07 (WEA 02)** (Labornummer 21174) unterhalb der Grenzwerte für den Angriffsgrad XA1, schwach angreifend nach der DIN 4030-1.

Hinweis:

Die Beurteilung des untersuchten Materials erfolgt ausschließlich auf formaler Grundlage und ist nicht Gegenstand der akkreditierten Leistung. Einzel- und Sonderfallregelungen (z.B. durch Fußnoten) sind nicht berücksichtigt. Diese Klassenzuordnung ersetzt keine geologische Gutachterleistung unter Berücksichtigung aller Rahmenbedingungen.

Labornummer	21175	Angriffsgrad		
Analysennummer	155798			
Probenbezeichnung	Probe 09 (WEA 04)			
		schwach angreifend	mäßig angreifend	stark angreifend
Dimension	[mg/L]	[mg/L]	[mg/L]	[mg/L]
pH-Wert (20°C)	6,7	6,5 – 5,5	< 5,5 – 4,5	< 4,5
kalklösende Kohlensäure	8,4	15 – 40	> 40 – 100	> 100
Ammonium	0,1	15 – 30	> 30 – 60	> 60
Sulfat	6,8	200 – 600	> 600 – 3.000	> 3.000
Magnesium	24	300 – 1.000	> 1.000 – 3.000	> 3.000
Calcium	3,3			
Angriffsgrad n. DIN 4030	*	schwach angreifend	mäßig angreifend	stark angreifend

* die Analysenwerte liegen jeweils unterhalb der Grenzwerte für den Angriffsgrad: XA1 schwach angreifend

Beurteilung nach DIN 4030 - Betonaggressivität

In Bezug auf die untersuchten Parameter liegen die Analysenwerte der Wasserprobe **Probe 09 (WEA 04)** (Labornummer 21175) unterhalb der Grenzwerte für den Angriffsgrad XA1, schwach angreifend nach der DIN 4030-1.

Hinweis:

Die Beurteilung des untersuchten Materials erfolgt ausschließlich auf formaler Grundlage und ist nicht Gegenstand der akkreditierten Leistung. Einzel- und Sonderfallregelungen (z.B. durch Fußnoten) sind nicht berücksichtigt. Diese Klassenzuordnung ersetzt keine geologische Gutachterleistung unter Berücksichtigung aller Rahmenbedingungen.

Labornummer	21176	Angriffsgrad		
Analysennummer	155799			
Probenbezeichnung	Probe 10 (WEA Verweyen)			
		schwach angreifend	mäßig angreifend	stark angreifend
Dimension	[mg/L]	[mg/L]	[mg/L]	[mg/L]
pH-Wert (20°C)	7,1	6,5 – 5,5	< 5,5 – 4,5	< 4,5
kalklösende Kohlensäure	< 1,0	15 – 40	> 40 – 100	> 100
Ammonium	< 0,1	15 – 30	> 30 – 60	> 60
Sulfat	21	200 – 600	> 600 – 3.000	> 3.000
Magnesium	7,9	300 – 1.000	> 1.000 – 3.000	> 3.000
Calcium	7,4			
Angriffsgrad n. DIN 4030	*	schwach angreifend	mäßig angreifend	stark angreifend

* die Analysenwerte liegen jeweils unterhalb der Grenzwerte für den Angriffsgrad: XA1 schwach angreifend

Beurteilung nach DIN 4030 - Betonaggressivität

In Bezug auf die untersuchten Parameter liegen die Analysenwerte der Wasserprobe **Probe 10 (WEA Verweyen)** (Labornummer 21176) unterhalb der Grenzwerte für den Angriffsgrad XA1, schwach angreifend nach der DIN 4030-1.

Hinweis:

Die Beurteilung des untersuchten Materials erfolgt ausschließlich auf formaler Grundlage und ist nicht Gegenstand der akkreditierten Leistung. Einzel- und Sonderfallregelungen (z.B. durch Fußnoten) sind nicht berücksichtigt. Diese Klassenzuordnung ersetzt keine geologische Gutachterleistung unter Berücksichtigung aller Rahmenbedingungen.

Prüfbericht

Windpark Georgshof III, Umweltchemische Bodenuntersuchung

Projekt-Nr.: 2301989

Auftraggeber: WP Georgshof GmbH & Co. KG
Joachimfeld 1
26553 Dornum

Auftragnehmer: HPC AG, NL Leer
Blinke 6
26789 Leer

Bearbeiter: Dipl.-Geow. Torsten Wagner

Dieser Prüfbericht umfasst:

- 14 Seiten
- 4 Abbildungen
- 12 Tabellen
- Anlagen

Leer, den
10.05.2023

Allgemeine gutachterliche Erklärung

Dieses Gutachten ist nur vollständig gültig. Auszugweise entnommene Abschnitte können die Gesamtaussage verfälschen. Das Gutachten darf daher nur vollständig und unverändert vervielfältigt werden.

Die Vervielfältigung darf nur innerhalb des Anliegens erfolgen, das dem Zweck der Beauftragung entspricht.

Die in diesem Gutachten enthaltenen Aussagen beziehen sich nur auf den Zeitpunkt und den direkten Ort der Probenahme bzw. der Ausführung von Feldarbeiten sowie der Messungen im bodenmechanischen Labor. Übertragungen auf übergeordnete Flächeneinheiten stellen daher Interpretationen dar. Diese können von den in der Bauausführung real aufgefundenen Verhältnissen, z. B. in Baugruben, Schürfen, abweichen. Sollten sich Abweichungen von den getroffenen Aussagen ergeben, sollte Rücksprache mit den Verfassern dieses Gutachtens erfolgen.

Eine Veröffentlichung dieses Gutachtens bedarf der schriftlichen Genehmigung der HPC AG, NL Leer.

1. Veranlassung und Beauftragung

Die WP Georgshof GmbH & Co. KG beabsichtigt im Windpark Georgshof in Dornum insgesamt 4 neue WEA des Typs E-138/EP3 E3 mit einer von Nabenhöhe 111 m zu errichten.

Im Zuge des Neubaus werden die Bodenarten Oberboden, Klei und Feinsand, stark schluffig angetroffen. Diese werden für die Gründung der Windenergieanlage und Kranstellfläche bereichsweise ausgekoffert. Aufgrund der Informationen aus Kartenwerken des LBEG besteht die Möglichkeit, dass die bei der Baumaßnahme auszuhebenden Bodenschichten potenziell sulfatsauer sind.

Potentiell sulfatsaure Böden (potential acid sulfate soils = PASS) sind natürlich entstandene Böden, in denen durch das Vorhandensein von organischer Substanz, Eisen und Sulfiden u.a. Pyrite (FeS_2) entstehen konnten. Diese Eisensulfide reagieren mit dem Sauerstoff in der Umgebungsluft, wobei bei diesem Prozess Säure freigesetzt wird.

Potentiell sulfatsaure Böden zeigen im Schichtenverbund keine aktiven Versauerungsprozesse und daher keine niedrigen pH-Werte. Werden diese Böden jedoch z.B. durch Absenken des Grundwasserspiegels oder Auskoffern belüftet, kann durch die freigesetzte Schwefelsäure der pH-Wert des Bodens auf $\text{pH} < 4$ fallen. Wenn dieses auftritt, wird bei pH-Werten unter 4 der Boden als aktuell sulfatsaurer Boden bezeichnet.

Ein aktuell versauerter Boden birgt folgende Problematik:

- Kaum Pflanzenwachstum durch geringen pH-Wert und damit einhergehender Schwermetallmobilität
- Potenzielle Gefahr für das Grundwasser
- Schwefelsäure wirkt betonangreifend

Daher wird in der Analytik das Säurebildungspotenzial (SBP) und die Säureneutralisationskapazität (SNK; Pufferkapazität) ermittelt. Ist das Säurebildungspotenzial größer als die Pufferkapazität, findet bei Belüftung des Materials eine Versauerung statt. Daher wird in den Küstenregionen der sulfatsaure Boden häufig bei Vorhandensein von kalkarmem Klei und Torf (Über- und Unterlagerung) angetroffen. Ist die Neutralisationskapazität größer als das Bildungspotenzial, so kann der Boden die entstehende Säure puffern.

Im Rahmen des erforderlichen Bodenmanagements zur Verwertung / Entsorgung von anfallendem Bodenaushub ist der Boden gemäß LAGA M20 TR Boden (Mindestumfang bei unspezifischem Verdacht) zu untersuchen.

Die HPC AG, NL Leer, wurde beauftragt, die örtlichen Bodenverhältnisse auf dem Baugrundstück zu erkunden, Bodenproben zu entnehmen und umweltanalytisch (LAGA M20 TR Boden; Potenziell sulfatsaure Böden (PASS)) zu untersuchen.

1.1 Die Beauftragung umfasst folgenden Leistungsumfang:

- Aufschluss der örtlichen Baugrundverhältnisse nach DIN 4021 und DIN 4094
- Beschreibung der angetroffenen Bodenarten nach DIN 4022
- Ermittlung der Grundwasserstände
- Umweltchemische Bewertung gemäß LAGA M20 TR Boden Mindestumfang bei unspezifischem Verdacht
- Umweltchemische Bewertung gemäß Potenziell sulfatsaure Böden (PASS) Geofakten 24 und 25
- Empfehlungen zur Verwertung

1.2 Unterlagen

Zur Angebotsabgabe, Planung und Durchführung der Baugrunduntersuchung wurden folgende Unterlagen zur Verfügung gestellt:

- **Übersichtslageplan WP Georgshof**, Rasteder Projektierungs GmbH, Maßstab 1 : 2.500, Stand 20.03.2023
- **Detaillageplan WEA 01**, Rasteder Projektierungs GmbH, Maßstab 1 : 1.000, Stand 20.03.2023
- **Detaillageplan WEA 02**, Rasteder Projektierungs GmbH, Maßstab 1 : 1.000, Stand 20.03.2023
- **Detaillageplan WEA 03**, Rasteder Projektierungs GmbH, Maßstab 1 : 1.000, Stand 20.03.2023
- **Detaillageplan WEA 04**, Rasteder Projektierungs GmbH, Maßstab 1 : 1.000, Stand 20.03.2023

1.2 Angaben zu Bauvorhaben und Bauwerk

Der Windpark Georgshof liegt südwestlich der Ortschaft Dornum an der Arler Straße. Die Flächen werden derzeit ackerbaulich bewirtschaftet.



Abbildung 1: Luftbild des Untersuchungsgebiets

(Quelle: Google)



Abbildung 2: Luftbild des Untersuchungsgebiets, Standort der WEA-Standorte

(Quelle: Google)

2. Durchgeführte Untersuchungen

Folgende Leistungen wurden am 28.04.2023 durchgeführt:

- Geotechnische Erkundung gemäß DIN EN ISO 22475-1 durch Rammkernsondierungen zur Erkundung der Bodenschichtung sowie Beschreibung der Bodenarten nach DIN EN ISO 14688-1. Probenahme nach DIN EN ISO 22475-1.

16 Stück mit Aufschlusstiefe $T = 2,0$ m

- Schadstoffuntersuchung „sulfatsaure Böden“
Gemäß Geofakten 24 und 25 und Ermittlung des pH-Wertes

8 Stück

- Schadstoffuntersuchung gemäß LAGA M20 Mindestuntersuchungsumfang

4 Stück

- Physikalisch-Chemische Untersuchung des Grundwassers auf die Parameter pH-Wert, elektr. Leitfähigkeit, Eisen, Sulfat, Ammonium, Schwermetalle

4 Stück

3. Bodenaufbau und Grundwasserverhältnisse

3.1 Boden

Gemäß den Kartenwerken des LBEG liegt im Bereich der geplanten Baumaßnahme kalkfreier, toniger Boden, der örtlich potenziell sulfatsaures Material enthält (siehe Abb. 3). Im Bereich der WEA 04 ist mit kalkfreiem, aktuell und potenziell sulfatsaurem Material zu rechnen. Im tiefen Untergrund (> 2 m) wird nicht mit dem Auftreten von potenziell sulfatsauren Böden gerechnet (siehe Abb. 4).

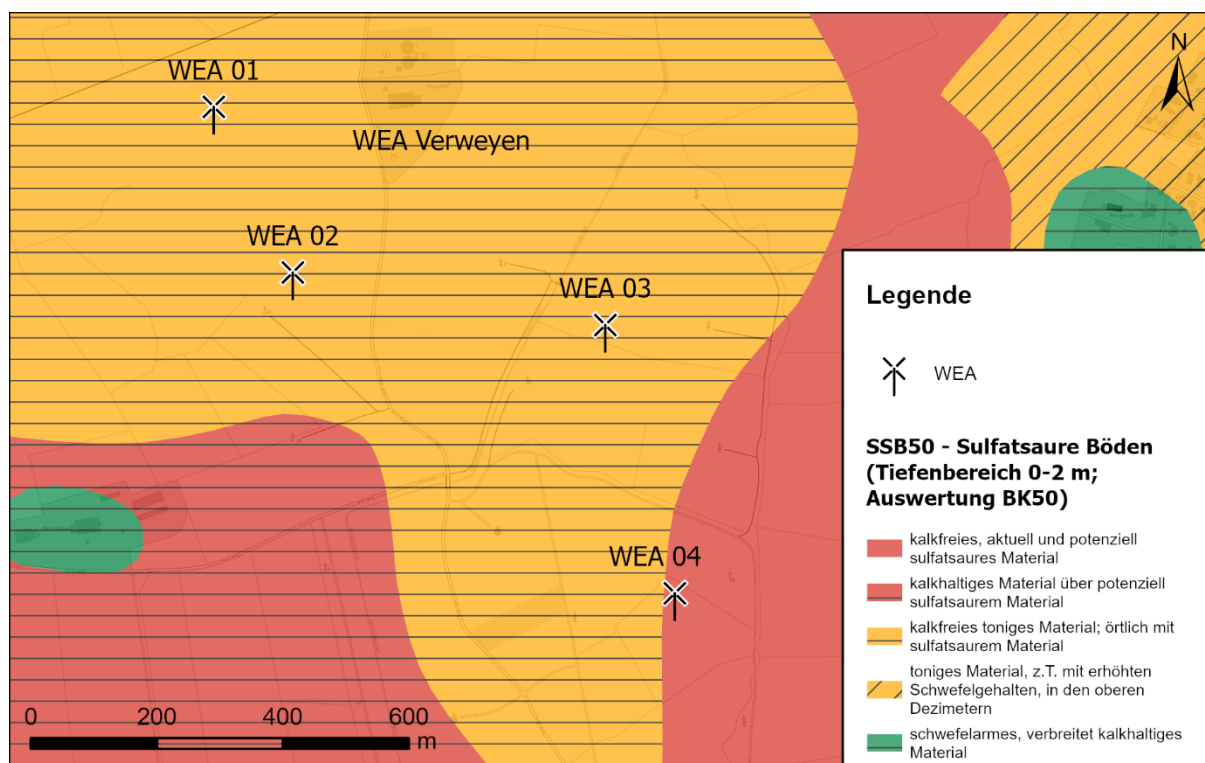


Abbildung 3: Karte der sulfatsauren Böden in der Umgebung von Holtriem (verändert nach: NIBIS® Kartenserver (2023): SSB50 – Sulfatsaure Böden in Niedersächsischen Küstengebietern 0 – 2 m; - Landesamt für Bergbau, Energie und Geologie (LBEG), Hannover.)

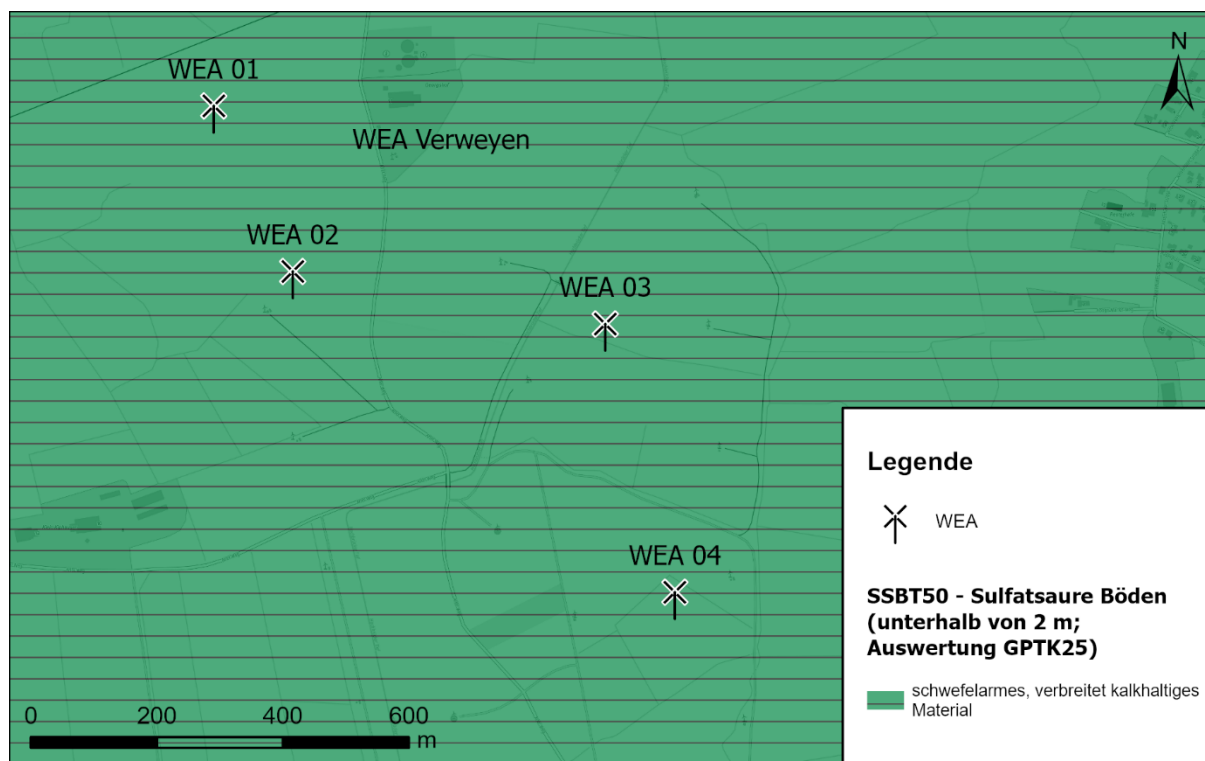


Abbildung 4: Karte der sulfatsauren Böden in der Umgebung von Holtriem (verändert nach: NIBIS® Kartenserver (2023): SSBT50 – Sulfatsaure Böden in niedersächsischen Küstengebieten 2 m bis Holozänbasis; - **Landesamt für Bergbau, Energie und Geologie (LBEG), Hannover.**)

Die folgende Tabelle 1 zeigt die erschlossenen Bodenschichten mit Tiefenlage und Mächtigkeit.

Tabelle 1: Erschlossene Bodenschichten und geologische Ansprache am Standort WEA 01

Tiefe [m u. GOK] [min. / max.]	Mächtigkeit [m] [min. / max.]	Bodenschicht	Kurzzeichen DIN 4022-1	Gruppe DIN 18196
WEA 01				
0,0	0,6 / 1,0	Oberboden	U, t', fs', h	OU
0,6 / 1,0	1,5 / 2,0	Klei, feinsandig	U, fs, t'	UM
1,5	2,0	Wattsande*	fS, u*	SU*
---	---	Torf	---	---

* nur in RKS 4 erbohrt.

Im Bereich der WEA 01 beginnt die Bodenabfolge mit einer 0,6 m bis 1,0 m mächtigen Oberbodenauflage. Darunter wurde Klei bis in eine Tiefe von 1,5 m bis 2,0 m unter GOK erbohrt. Ausschließlich in der RKS 4 wird der Kleihorizont bis zur maximalen Sondiertiefe von 2,0 m unter GOK von Wattsanden unterlagert.

Tabelle 2: Erschlossene Bodenschichten und geologische Ansprache am Standort WEA 02

Tiefe [m u. GOK] [min. / max.]	Mächtigkeit [m] [min. / max.]	Bodenschicht	Kurzzeichen DIN 4022-1	Gruppe DIN 18196
WEA 02				
0,0	0,4 / 0,5	Oberboden	U, t', fs', h	OU
0,6 / 1,0	1,5 / 2,0	Klei, feinsandig	U, fs, t'	UM
1,5	2,0	Wattsande*	fS, u*	SU*
---	---	Torf	---	---

* nur in RKS 2 und RKS 3 erbohrt.

Im Bereich der WEA 02 wurde zunächst ein 0,4 m bis 1,0 m mächtiger, humoser Oberboden angetroffen. Darunter folgen Kleiablagerungen bis in eine Tiefe von 1,5 m bis 2,0 m unter GOK erbohrt. Im Bereich der RKS 2 und RKS 3 lagern Wattsande bis in eine Tiefe von $\geq 2,0$ m unter GOK.

Tabelle 3: Erschlossene Bodenschichten und geologische Ansprache am Standort WEA 03

Tiefe [m u. GOK] [min. / max.]	Mächtigkeit [m] [min. / max.]	Bodenschicht	Kurzzeichen DIN 4022-1	Gruppe DIN 18196
WEA 03				
0,0	0,3 / 0,4	Oberboden	U, t', fs', h	OU
0,0 / 0,4	1,1 / 2,0	Klei, feinsandig	U, fs, t'	UM
1,1	2,0	Wattsande*	fS, u*	SU*
---	---	Torf	---	---

* nur in RKS 3 erbohrt.

Am Standort der WEA 03 wurde als oberste Schicht ein 0,3 m bis 0,4 m mächtiger, humoser Oberboden angetroffen. Unterhalb der humosen Schichten lagern Kleiablagerungen bis in eine Tiefe von 1,1 m bis 2,0 m unter GOK. In der RKS 3 wird die Kleischicht von Wattsanden unterlagert.

Tabelle 4: Erschlossene Bodenschichten und geologische Ansprache am Standort WEA 04

Tiefe [m u. GOK] [min. / max.]	Mächtigkeit [m] [min. / max.]	Bodenschicht	Kurzzeichen DIN 4022-1	Gruppe DIN 18196
WEA 04				
0,0	0,05 / 0,2	Oberboden	U, t', fs', h	OU
0,05 / 0,2	1,9 / 2,0	Klei, feinsandig	U, fs, t'	UM
---	---	Wattsande	---	---
1,9	2,0	Torf*	H, u	HZ

* nur in RKS 3 erbohrt.

3.2 Grundwasser

Bei der Durchführung der Rammkernsondierungen am 28.04.2023 wurde Grund-/Schichtwasser nach Beendigung der Bohrungen in Tiefen zwischen 0,7 m und 1,6 m unter GOK erfasst.

4. Ergebnisse der umweltchemischen Untersuchung

Aus dem Probenmaterial der Bohrungen wurden Mischproben erstellt und jeweils auf den Parameterumfang der LAGA TR Boden sowie auf das Säurebildungspotential analysiert. Die Analytik auf möglicherweise vorhandene sulfatsaure Böden, erfolgte lagenweise (vgl. Tab. 5 und 6).

Tabelle 5: Zusammenstellung der Mischproben WEA 01, WEA 02

Mischprobe	Einzelproben	Tiefe [m u. GOK]	Untersuchungsumfang
WEA 01			
MP 01	1.1 bis 1.3	0,0 – 2,0	LAGA M20 TR Boden Mindestumfang bei unspezifischem Verdacht
	2.2, 2.3	0,7 – 2,0	
	3.2, 3.3	0,6 – 2,0	
	4.2, 4.3	0,6 – 2,0	
MP 05	1.1	0,0 – 1,0	Potentiell sulfatsaure Böden (PASS)
	2.2	0,7 – 1,5	
	3.2	0,6 – 1,7	
	4.2	0,6 – 1,5	
MP 06	1.2, 1.3	1,0 – 2,0	Potentiell sulfatsaure Böden (PASS)
	2.3	1,5 – 2,0	
	3.3	1,7 – 2,0	
	4.3	1,5 – 2,0	
WEA 02			
MP 02	1.2 bis 1.4	0,0 – 2,0	LAGA M20 TR Boden Mindestumfang bei unspezifischem Verdacht
	2.2, 2.3	0,5 – 2,0	
	3.2, 3.3	0,5 – 2,0	
	4.2, 4.3	0,4 – 2,0	
MP 07	1.2, 1.3	0,4 – 1,6	Potentiell sulfatsaure Böden (PASS)
	2.2	0,5 – 1,5	
	3.2	0,5 – 1,5	
	4.2	0,4 – 1,6	
MP 08	1.4	1,6 – 2,0	Potentiell sulfatsaure Böden (PASS)
	2.3	1,5 – 2,0	
	3.3	1,5 – 2,0	
	4.3	1,6 – 2,0	

Tabelle 6: Zusammenstellung der Mischproben WEA 03, WEA 04

Mischprobe	Einzelproben	Tiefe [m u. GOK]	Untersuchungsumfang
WEA 03			
MP 03	1.2, 1.3	1,0 – 2,0	LAGA M20 TR Boden Mindestumfang bei unspezifischem Verdacht
	2.2, 2.3	0,3 – 2,0	
	3.2, 3.3	0,4 – 2,0	
	4.2, 4.3	0,5 – 2,0	
MP 09	1.2	1,0 – 1,5	Potentiell sulfatsaure Böden (PASS)
	2.2	0,3 – 1,3	
	3.2	0,4 – 1,1	
	4.2	0,5 – 1,5	
MP 10	1.3	1,5 – 2,0	Potentiell sulfatsaure Böden (PASS)
	2.3	1,3 – 2,0	
	3.3	1,1 – 2,0	
	4.3	1,5 – 2,0	
WEA 04			
MP 04	1.2 bis 1.4	0,5 – 2,0	LAGA M20 TR Boden Mindestumfang bei unspezifischem Verdacht
	2.2 bis 2.4	0,5 – 2,0	
	3.2, 3.3	0,5 – 1,9	
	4.2 bis 4.4	0,5 – 2,0	
MP 11	1.2	0,5 – 1,0	Potentiell sulfatsaure Böden (PASS)
	2.2	0,5 – 1,0	
	3.2	0,5 – 1,0	
	4.2	0,5 – 1,0	
MP 12	1.3, 1.4	1,0 – 2,0	Potentiell sulfatsaure Böden (PASS)
	2.3, 2.4	1,0 – 2,0	
	3.3	1,0 – 1,9	
	4.3, 4.4	1,0 – 2,0	

4.1 LAGA M20 TR Boden

Für den WEA Standort wurde eine Mischprobe zusammengestellt, um diese gemäß LAGA M20 TR Boden auf ihren Schadstoffgehalt hin zu untersuchen.

Es wurden insgesamt vier Mischproben im Umweltanalytischen Labor Chemisches Untersuchungsamt, CUA, in Emden untersucht. Die Bewertung der Ergebnisse erfolgte nach den Grenzwerten für die Bodengruppe Lehm/Schluff.

Die entsprechenden Ergebnisprotokolle der chemischen Analysen vom 08.05.2023 liegen diesem Bericht als Anlage (Anl. III) bei.

Tabelle 7: Gegenüberstellung der Analyseergebnisse mit den Zuordnungswerten der LAGA TR Boden

Parameter	Einheit	MP 01	MP 02	MP 03	MP 04	LAGA-Zuordnungswert			
						Z 0 [#]	Z 1	Z 2	
Feststoff									
TOC	%	0,8 ¹	0,5 ¹	0,7 ¹	0,6 ¹	0,5	1,5	5	
Kohlenwasserstoffe C ₁₀₋₂₂	mg/kg	33	12	7	< 5	100	300	1.000	
Kohlenwasserstoffe C ₁₀₋₄₀	mg/kg	71	31	18	15	100	600	2.000	
EOX	mg/kg	< 0,1	0,1	< 0,1	< 0,1	1	3	10	
gesamt PAK (EPA)	mg/kg	0,006	0,003	0,006	0,003	3	3 (9)	30	
Benzo(a)pyren	mg/kg	< 0,1	< 0,1	< 0,1	< 0,1	0,3	0,9	3	
Arsen	mg/kg	10	11	6	41	15	45	150	
Blei	mg/kg	15	12	16	23	70	210	700	
Cadmium	mg/kg	< 0,1	< 0,1	< 0,1	< 0,1	1	3	10	
Chrom, gesamt	mg/kg	39	31	29	53	60	180	600	
Kupfer	mg/kg	6	4	5	6	40	120	400	
Nickel	mg/kg	19	16	15	32	50	150	500	
Quecksilber	mg/kg	< 0,1	< 0,1	< 0,1	< 0,1	0,5	1,5	5	
Zink	mg/kg	44	37	35	55	150	450	1.500	
Einstufung Feststoff		Z 0	Z 0	Z 0	Z 1				
Eluat						Z 0	Z 1.1	Z 1.2	Z 2
pH-Wert	-	8,5	8,5	8,5	8,5	6,5-9,5	6,5-9,5	6-12	5,5-12
el. Leitfähigkeit	µS/cm	71	64	81	118	250	250	1.500	2.000
Chlorid	mg/l	1	1	1	1	30	30	50	100
Sulfat	mg/l	7	8	14	31	20	20	50	200
Arsen	µg/l	6	< 2	5	< 2	14	14	20	60
Blei	µg/l	1	< 0,2	1	0,2	40	40	80	200
Cadmium	µg/l	< 0,2	< 0,2	< 0,2	< 0,2	1,5	1,5	3	6
Chrom, gesamt	µg/l	< 0,3	< 0,3	< 0,3	< 0,3	12,5	12,5	25	60
Kupfer	µg/l	< 2	< 2	< 2	< 2	20	20	60	100
Nickel	µg/l	< 1	< 1	< 1	< 1	15	15	20	70
Quecksilber	µg/l	< 0,1	< 0,1	< 0,1	< 0,1	0,5	0,5	1	2
Zink	µg/l	5	< 2	2	< 2	150	150	200	600
Einstufung Eluat		Z 0	Z 0	Z 0	Z 1.2				
Einstufung gesamt		Z 0	Z 0	Z 0	Z 1.2				

[#]für die Bodenart Lehm/ Schluff
¹ Der TOC Gehalt kann hier auf biogene Massen (Humus, Wurzelwerk, etc.) zurückgeführt werden und stellt keinen Schadstoff im eigentlichen Sinne und somit auch kein Ausschlusskriterium dar.

Die Mischproben weisen einen erhöhten TOC-Gehalt auf. Eine Ausnahme stellt die Mischprobe MP 02 dar. Der TOC-Wert (gesamter organisch gebundener Kohlenstoff) ist jedoch keine Schadstoffbelastung im engeren Sinne, sondern ein geogen entstandener Kohlenstoffgehalt, da Mutterboden sowie Torf einen signifikanten Anteil an Organik (z.B. Pflanzenfasern, Wurzelwerk) aufweisen.

In den Mischproben MP 01 bis MP 03 sind alle übrigen Parameter unauffällig. Der Boden kann somit als LAGA Z 0 eingestuft werden und ist uneingeschränkt für den offenen Einbau wiederverwertbar.

Die Mischprobe MP 04 ist aufgrund des erhöhten Sulfatgehaltes von 31 mg/l als LAGA Z 1.2 einzustufen.

4.2 Sulfatsaure Böden (PASS)

Durch die chemische Untersuchung wird die Netto-Säureneutralisationskapazität SNK_N bestimmt. Ist die SNK_N negativ (< 0) muss von einer Versauerung des Bodens ausgegangen werden, wenn dieser in aerobe, oxidierende Verhältnisse überführt wird (z.B. durch Bodenaushub). Ist die SNK_N dagegen positiv (> 0) kann der Boden eine Säurebildung abpuffern.

Es wurden insgesamt 4 Mischproben gemäß Handlungsempfehlung Geofakten 25, LBEG Hannover, im Umweltanalytischen Labor Chemisches Untersuchungsamt, CUA, in Emden untersucht. Die Analysenergebnisse sind in der nachfolgenden Tabelle 8 dargestellt.

Tabelle 8: Analyseergebnisse PASS

Anlage	Mischprobe	Einzelproben	pH-Wert	SBP ¹⁾ [mmol/kgTS]	SNK _N * [mmol/kgTS]	Versauerung zu erwarten
WEA 01	MP 05	1.1 2.2 3.2 4.2	8,0	< 3	1.100	Nein
	MP 06	1.2, 1.3 2.3 3.3 4.3	7,6	4	1.770	Nein
WEA 02	MP 07	1.2, 1.3 2.2 3.2 4.2	8,1	< 3	1.690	Nein
	MP 08	1.4 2.3 3.3 4.3	8,1	119	2.110	Nein
WEA 03	MP 09	1.2 2.2 3.2 4.2	7,8	4	253	Nein
	MP 10	1.3 2.3 3.3 4.3	7,8	198	1.350	Nein
WEA 04	MP 11	1.2 2.2 3.2 4.2	7,7	< 3	253	Nein
	MP 12	1.3, 1.4 2.3, 2.4 3.3 4.3, 4.4	8,0	156	1.690	Nein

*Netto-Säureneutralisationskapazität; ¹⁾Säurebildungspotential

Die vollständigen Ergebnisprotokolle der chemischen Analysen vom 08.05.2023 liegen diesem Bericht als Anlage (Anl. III) bei.

4.3 Grundwasseranalytik

Ergänzend zur Bodenanalytik erfolgte eine Grundwasseruntersuchung. Diese ist zum einen im Hinblick auf eine bauzeitliche Wasserhaltung von Interesse, zum anderen können diese Werte auch als Vergleich für spätere Kontrolluntersuchungen des Grundwassers herangezogen werden, wenn dort Boden aus dem Bereich der Grundwasserprobenahme eingelagert wird.

Tabelle 9: Ergebnisse der Grundwasseranalytik WEA 01

Parameter	Einheit	LAWA	GrwV	BBodSchV	Messwerte
pH-Wert	-	-	-	-	-
Leitfähigkeit	µS/cm	-	-	-	-
Sulfat	mg/l	240	240	-	64
Eisen	mg/l	-	-	-	2,5
Arsen	mg/l	0,01	0,01	0,01	0,01
Blei	mg/l	0,007	0,01	0,025	0,008
Cadmium	mg/l	0,0005	0,0005	0,005	< 0,0002
Chrom ges.	mg/l	-	-	0,05	0,005
Kupfer	mg/l	0,014	-	0,05	0,01
Nickel	mg/l	0,014	-	0,05	0,01
Quecksilber	mg/l	0,0002	0,0002	0,001	< 0,0001
Ammonium	mg/l	-	0,5	-	0,1
Zink	mg/l	0,058	-	0,5	0,023

Der ermittelte Eisenwert liegt deutlich unter dem, für die Einleitung von Grundwasser in Vorfluter, üblichen Grenzwert von 3,5 mg/l.

Weitere Überschreitungen von Grenzwerten gemäß LAWA, GrwV und / oder BBodSchV gibt es ausschließlich bei dem Parameter Blei. Ob dieser Parameter bei einer Einleitung von Grundwasser in eine Vorflut problematisch ist, muss von der zuständigen Behörde entschieden werden. Ggf. muss das entnommene Grundwasser verrieselt werden.

Tabelle 10: Ergebnisse der Grundwasseranalytik WEA 02

Parameter	Einheit	LAWA	GrwV	BBodSchV	Messwerte
pH-Wert	-	-	-	-	-
Leitfähigkeit	µS/cm	-	-	-	-
Sulfat	mg/l	240	240	-	52
Eisen	mg/l	-	-	-	1,1
Arsen	mg/l	0,01	0,01	0,01	0,01
Blei	mg/l	0,007	0,01	0,025	0,003
Cadmium	mg/l	0,0005	0,0005	0,005	< 0,0002
Chrom ges.	mg/l	-	-	0,05	0,003
Kupfer	mg/l	0,014	-	0,05	0,01
Nickel	mg/l	0,014	-	0,05	0,008
Quecksilber	mg/l	0,0002	0,0002	0,001	< 0,0001
Ammonium	mg/l	-	0,5	-	0,1
Zink	mg/l	0,058	-	0,5	0,02

Der ermittelte Eisenwert liegt deutlich unter dem, für die Einleitung von Grundwasser in Vorfluter, üblichen Grenzwert von 3,5 mg/l.

Weitere Überschreitungen von Grenzwerten gemäß LAWA, GrwV und / oder BBodSchV sind nicht zu verzeichnen. Eine Einleitung des Grundwassers in einen Vorfluter ist somit als unproblematisch anzusehen.

Tabelle 11: Ergebnisse der Grundwasseranalytik WEA 03

Parameter	Einheit	LAWA	GrwV	BBodSchV	Messwerte
pH-Wert	-	-	-	-	-
Leitfähigkeit	µS/cm	-	-	-	-
Sulfat	mg/l	240	240	-	35
Eisen	mg/l	-	-	-	26
Arsen	mg/l	0,01	0,01	0,01	0,08
Blei	mg/l	0,007	0,01	0,025	0,09
Cadmium	mg/l	0,0005	0,0005	0,005	0,002
Chrom ges.	mg/l	-	-	0,05	0,04
Kupfer	mg/l	0,014	-	0,05	0,04
Nickel	mg/l	0,014	-	0,05	0,09
Quecksilber	mg/l	0,0002	0,0002	0,001	< 0,0001
Ammonium	mg/l	-	0,5	-	0,2
Zink	mg/l	0,058	-	0,5	0,4

Der ermittelte Eisenwert liegt mit 26 mg/l deutlich über dem, für die Einleitung von Grundwasser in Vorfluter, üblichen Grenzwert von 3,5 mg/l.

Weitere Überschreitungen von Grenzwerten gemäß LAWA, GrwV und / oder BBodSchV gibt es bei den Parametern Arsen, Blei, Cadmium, Kupfer, Nickel und Zink. Ob diese Parameter bei einer Einleitung von Grundwasser in eine Vorflut problematisch sind, muss von der zuständigen Behörde entschieden werden. Ggf. muss das entnommene Grundwasser verrieselt werden.

Tabelle 12: Ergebnisse der Grundwasseranalytik WEA 04

Parameter	Einheit	LAWA	GrwV	BBodSchV	Messwerte
pH-Wert	-	-	-	-	-
Leitfähigkeit	µS/cm	-	-	-	-
Sulfat	mg/l	240	240	-	44
Eisen	mg/l	-	-	-	28
Arsen	mg/l	0,01	0,01	0,01	0,08
Blei	mg/l	0,007	0,01	0,025	0,09
Cadmium	mg/l	0,0005	0,0005	0,005	0,002
Chrom ges.	mg/l	-	-	0,05	0,04
Kupfer	mg/l	0,014	-	0,05	0,03
Nickel	mg/l	0,014	-	0,05	0,08
Quecksilber	mg/l	0,0002	0,0002	0,001	< 0,0001
Ammonium	mg/l	-	0,5	-	0,2
Zink	mg/l	0,058	-	0,5	0,3

Der ermittelte Eisenwert liegt mit 28 mg/l deutlich über dem, für die Einleitung von Grundwasser in Vorfluter, üblichen Grenzwert von 3,5 mg/l.

Weitere Überschreitungen von Grenzwerten gemäß LAWA, GrwV und / oder BBodSchV gibt es bei den Parametern Arsen, Blei, Cadmium, Kupfer, Nickel und Zink. Ob diese Parameter bei einer Einleitung von Grundwasser in eine Vorflut problematisch sind, muss von der zuständigen Behörde entschieden werden. Ggf. muss das entnommene Grundwasser verrieselt werden.

5. Zusammenfassung und Empfehlungen

Im Bereich der geplanten Baumaßnahme wurden keine Böden mit Versauerungspotenzial angetroffen. Zudem liegen sämtliche pH-Werte deutlich oberhalb der kritischen Grenze von pH 4 für sulfatsaure Böden. Im Zuge der Erdarbeiten sind somit keine besonderen Maßnahmen zu berücksichtigen.

Die Standorte WEA 01 bis WEA 03 weisen keine erhöhten Parameter auf und entsprechen dem Zuordnungswert Z 0 gemäß LAGA. Für solche Böden ist grundsätzlich ein uneingeschränkter, offener Einbau möglich.


Aufgrund eines erhöhten Sulfatwertes von 31 mg/l ist die Mischprobe WEA 04 als LAGA Z 1.2 einzustufen. Böden mit Zuordnungswert Z 1.2 können in hydrogeologisch günstigen Gebieten eingebaut werden. Dies gilt bei einem Bodenaustausch jedoch nur für Flächen, die bereits eine Vorbelastung des Bodens > Z 1.1 aufweisen (Verschlechterungsverbot). Hydrogeologisch günstig sind Standorte, bei denen die Grundwasseroberfläche durch mindestens 2 m mächtige, undurchlässige Deckschichten aus Tonen und Lehmen überlagert wird.

Aufgestellt

Leer, den 10. Mai 2023


i.A. Dipl.-Geow. T. Wagner


i.V. Dipl.-Geol. Frauke Menzel

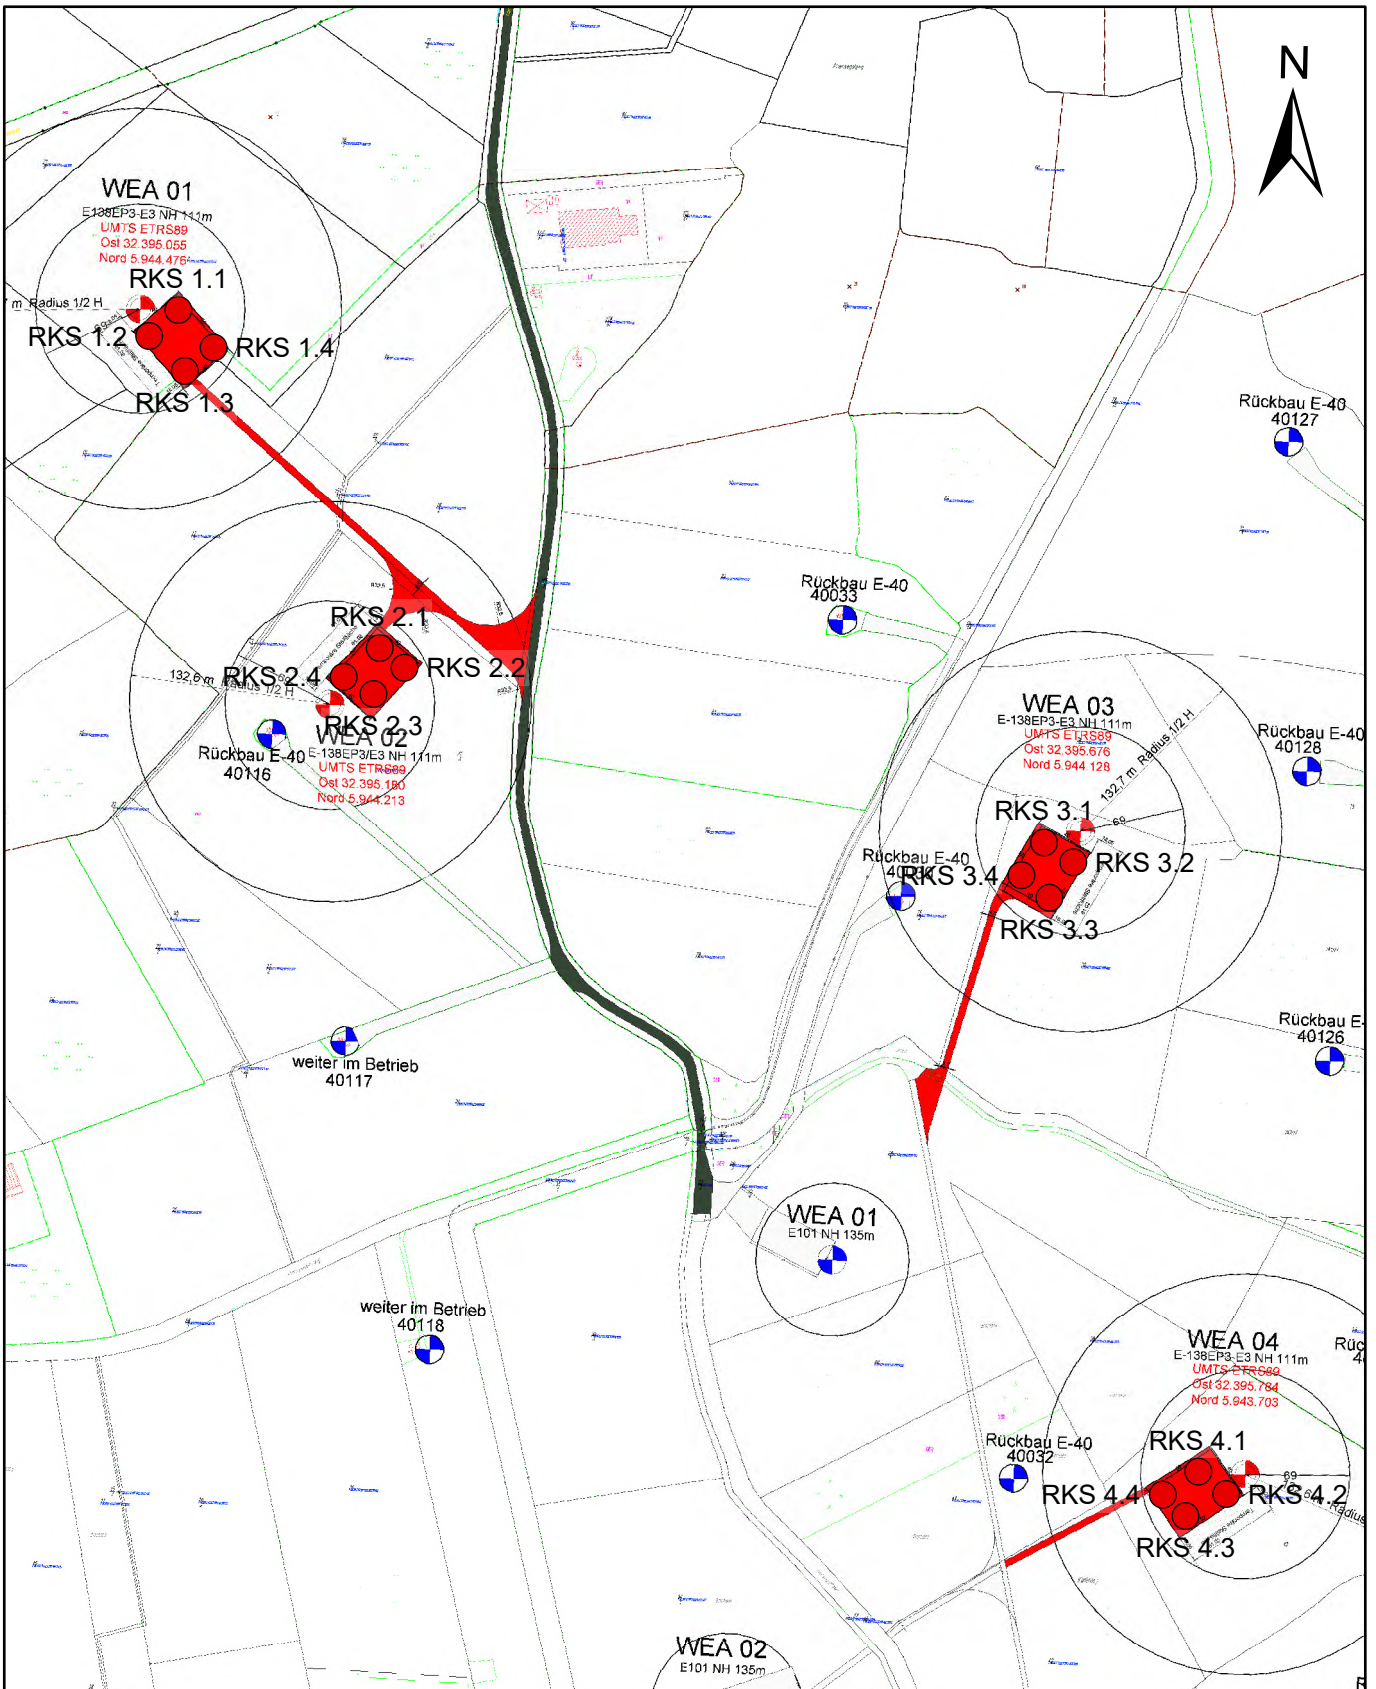

Zeichenerklärung:

● Rammkernsondierung

Bauvorhaben: WP Georgshof III und WEA Verweyer Bodenanalytik

Projekt-Nr.: 2301989

Auftraggeber: Windpark Georgshof GmbH & Co. KG
Joachimfeld 1
26553 Dornum



Blinke 6
26789 Leer

Telefon: (0491) 960 960 20
Telefax: (0491) 960 960 39

email: leer@hpc.ag
Homepage: www.hpc.ag

Sondierlageplan WP Georgshof


Maßstab: 1:5.000 Datum:

Bearbeiter: M. Popp 08.05.23

Gezeichnet: M. Popp 08.05.23

Geändert:

Plan-Nr.: 2301989_P01

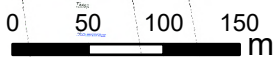


RKS 1

WEA 01

Station: siehe Lageplan

GOK

GOK

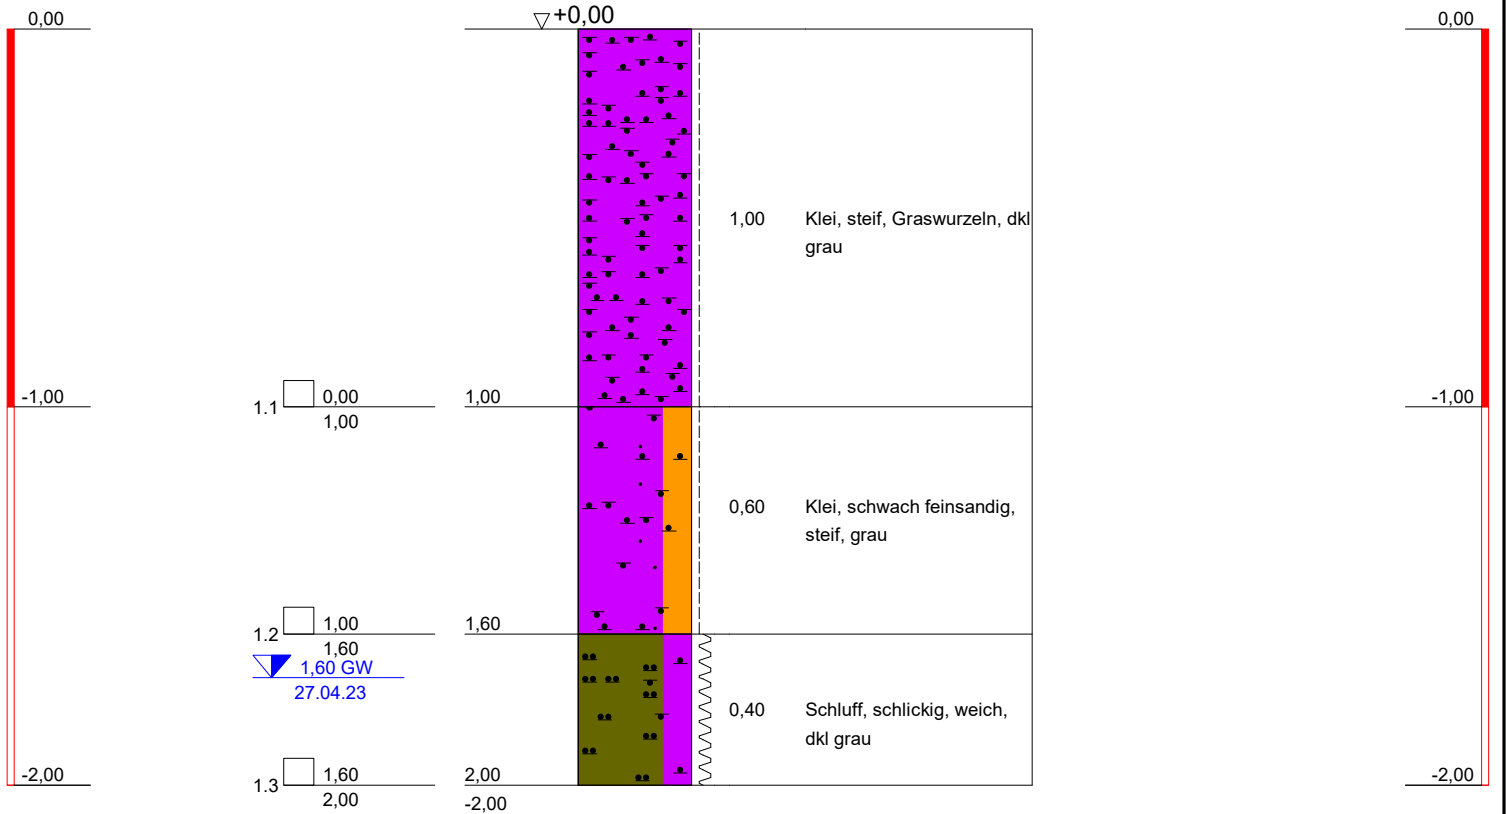

Bauvorhaben:

Bodenaufschluß WP Dornum

Planbezeichnung:

Auftraggeber: HPC AG

<p>ELN Erdbaulabor Nortmoor Holtlander Straße 6 26845 Nortmoor</p> <p>Tel.: 04950-805850 Fax: 04950-805870 email: eln.niet@erdbau-labor.de</p>	Maßstab: 1 : 20	
	Bearbeiter: Niet/van Deest	Datum:
	Gezeichnet: Niet	28.04.23
	Geändert:	
	Gesehen:	
Projekt-Nr: 2301989		

Copyright © 1994-2008 IDAT GmbH - C:\Users\ELN\OneDrive\Documents\ELN Baustellen\2023\HPC AG\Dornum WP\WEA 01\RKS 1 - 28.04.2023.BOP


RKS 2

WEA 01

Station: siehe Lageplan

GOK

GOK

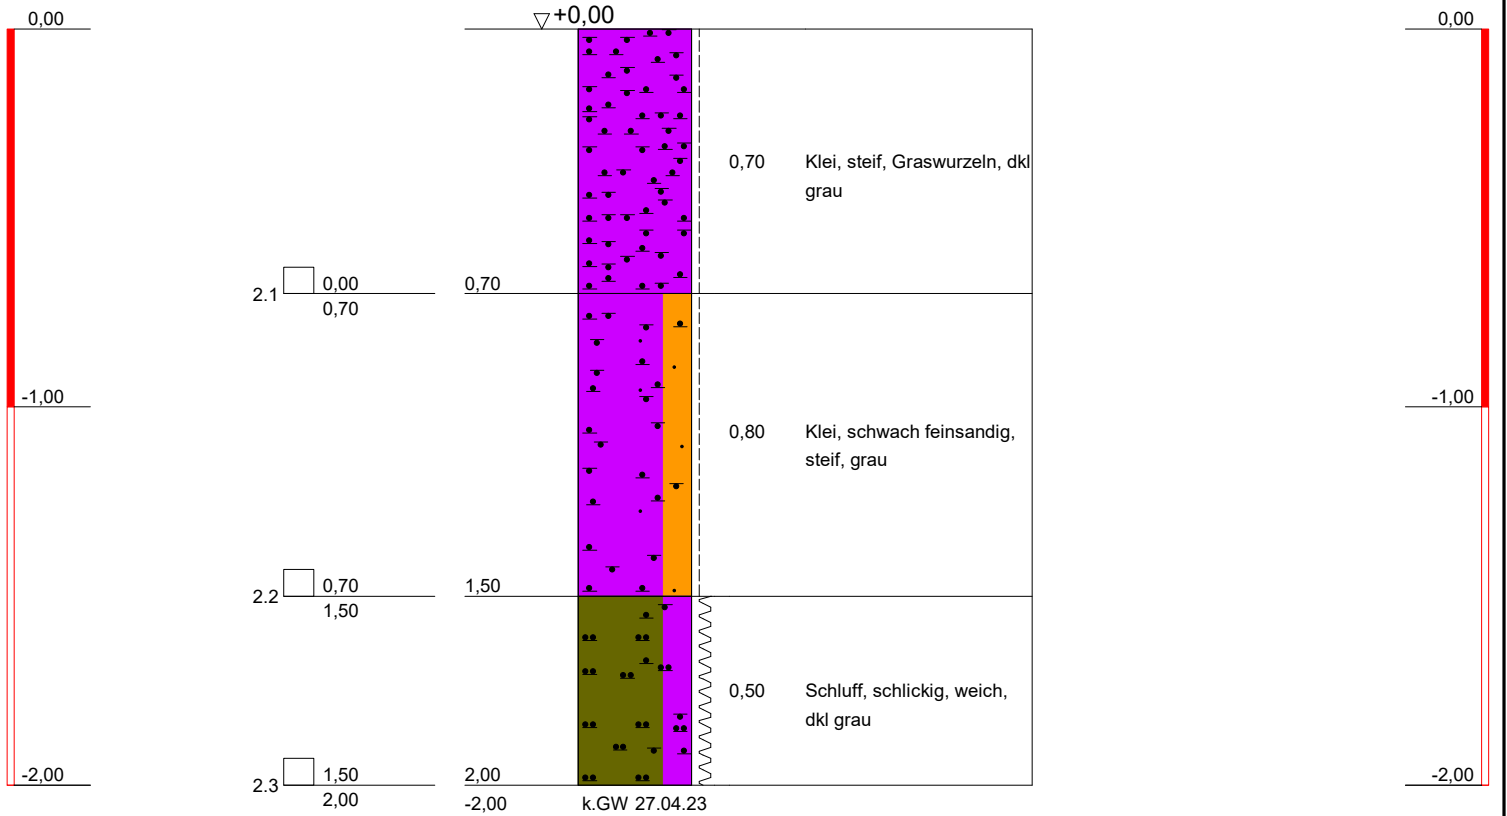

Bauvorhaben:

Bodenaufschluß WP Dornum

Planbezeichnung:

Auftraggeber: HPC AG

ELN Erdbaulabor Nortmoor Holtlander Straße 6 26845 Nortmoor Tel.: 04950-805850 Fax: 04950-805870 email: eln.niet@erdbau-labor.de	Maßstab: 1 : 20	
	Bearbeiter: Niet/van Deest	Datum: 28.04.23
	Gezeichnet: Niet	
	Geändert: _____	
	Gesehen: _____	
Projekt-Nr: 2301989		

Copyright © 1994-2008 IDAT GmbH - C:\Users\ELN\OneDrive\Documents\ELN Baustellen 2023\HPC AG\Dornum WP\WEA 01\RKS 2 - 28.04.2023.BOP


RKS 3

WEA 01

Station: siehe Lageplan

GOK

GOK

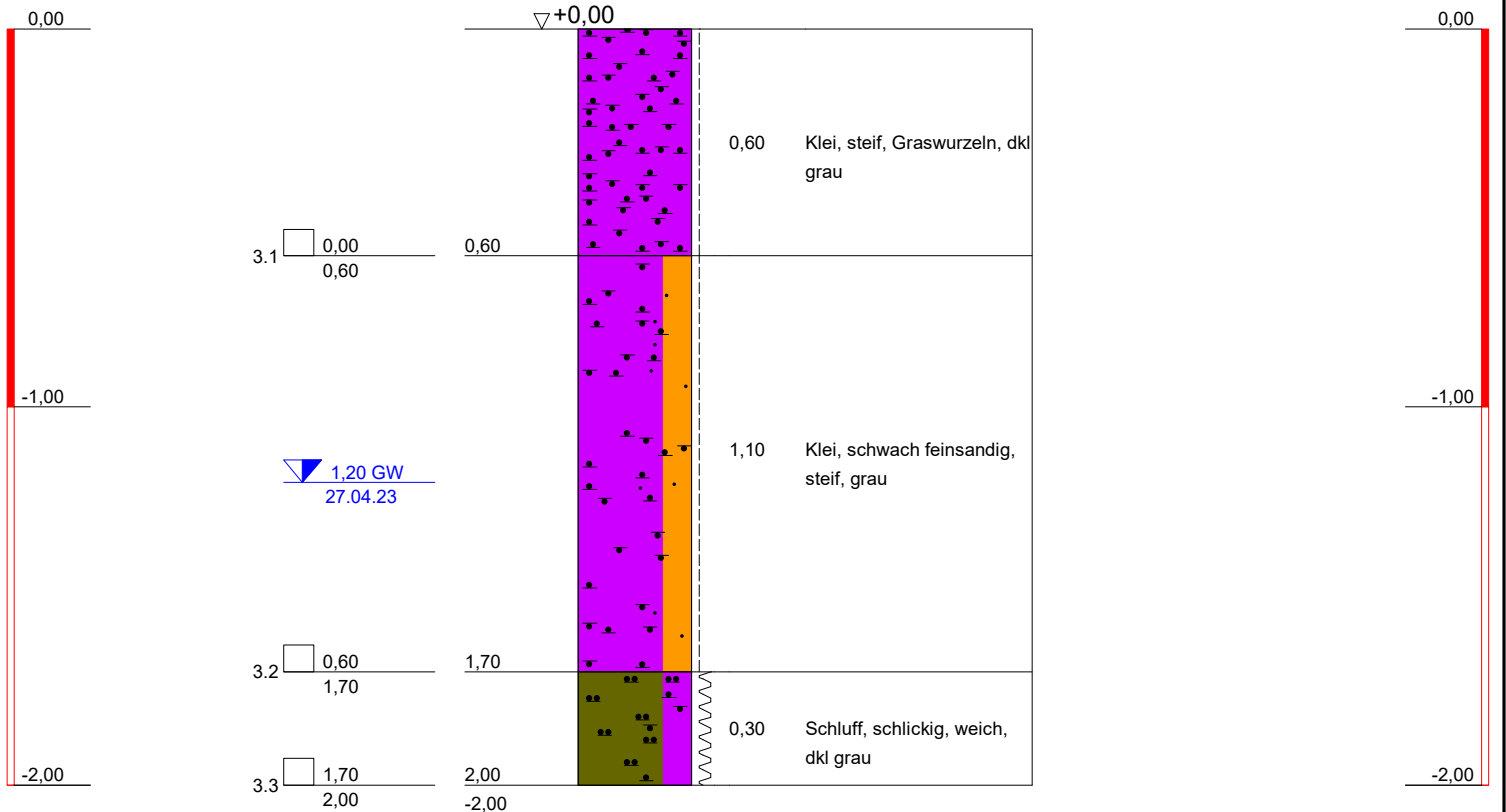

Bauvorhaben:

Bodenaufschluß WP Dornum

Planbezeichnung:

Auftraggeber: HPC AG

ELN Erdbaulabor Nortmoor Holtlander Straße 6 26845 Nortmoor Tel.: 04950-805850 Fax: 04950-805870 email: eln.niet@erdbau-labor.de	Maßstab: 1 : 20	
	Bearbeiter: Niet/van Deest	Datum: 28.04.23
	Gezeichnet: Niet	
	Geändert: _____	
	Gesehen: _____	
Projekt-Nr: 2301989		

Copyright © 1994-2008 IDAT GmbH - C:\Users\ELN\OneDrive\Documents\ELN Baustellen\2023\HPC AG\Dornum WP\WEA 01\RKS 3 - 28.04.2023.BOP


RKS 4

WEA 01

Station: siehe Lageplan

GOK

GOK

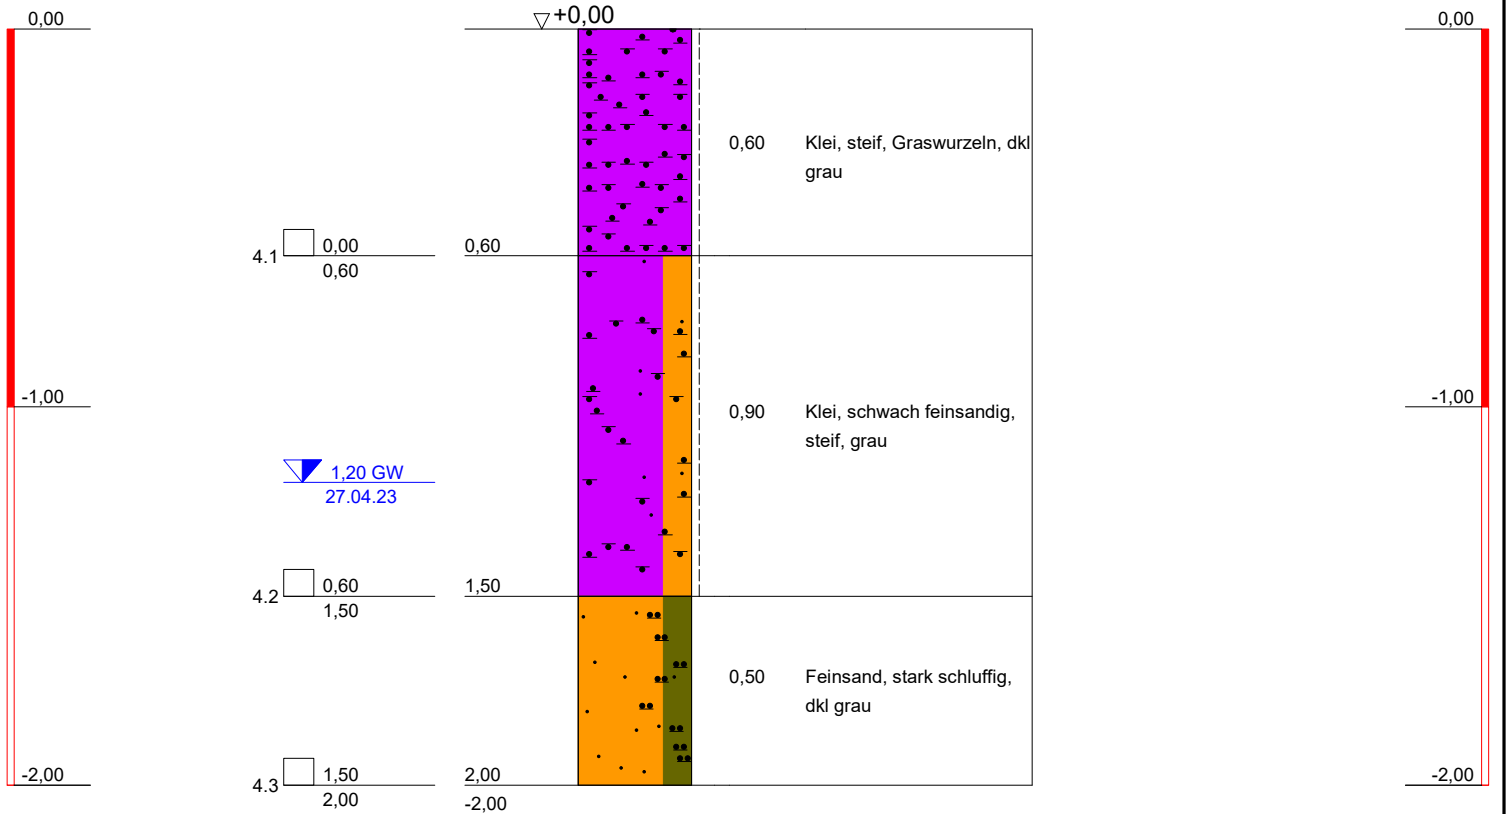

Bauvorhaben:

Bodenaufschluß WP Dornum

Planbezeichnung:

Auftraggeber: HPC AG

<p>ELN Erdbaulabor Nortmoor Holtlander Straße 6 26845 Nortmoor</p> <p>Tel.: 04950-805850 Fax: 04950-805870 email: eln.niet@erdbau-labor.de</p>	<p>Maßstab: 1 : 20</p>	
	<p>Bearbeiter: Niet/van Deest</p>	<p>Datum: 28.04.23</p>
	<p>Gezeichnet: Niet</p>	
	<p>Geändert: _____</p>	
	<p>Gesehen: _____</p>	
<p>Projekt-Nr: 2301989</p>		

Copyright © 1994-2008 IDAT GmbH - C:\Users\ELN\OneDrive\Documents\ELN Baustellen 2023\HPC AG\Dornum WP\WEA 01\RKS 4 - 28.04.2023.BOP


RKS 1

WEA 02

Station: siehe Lageplan

GOK

GOK

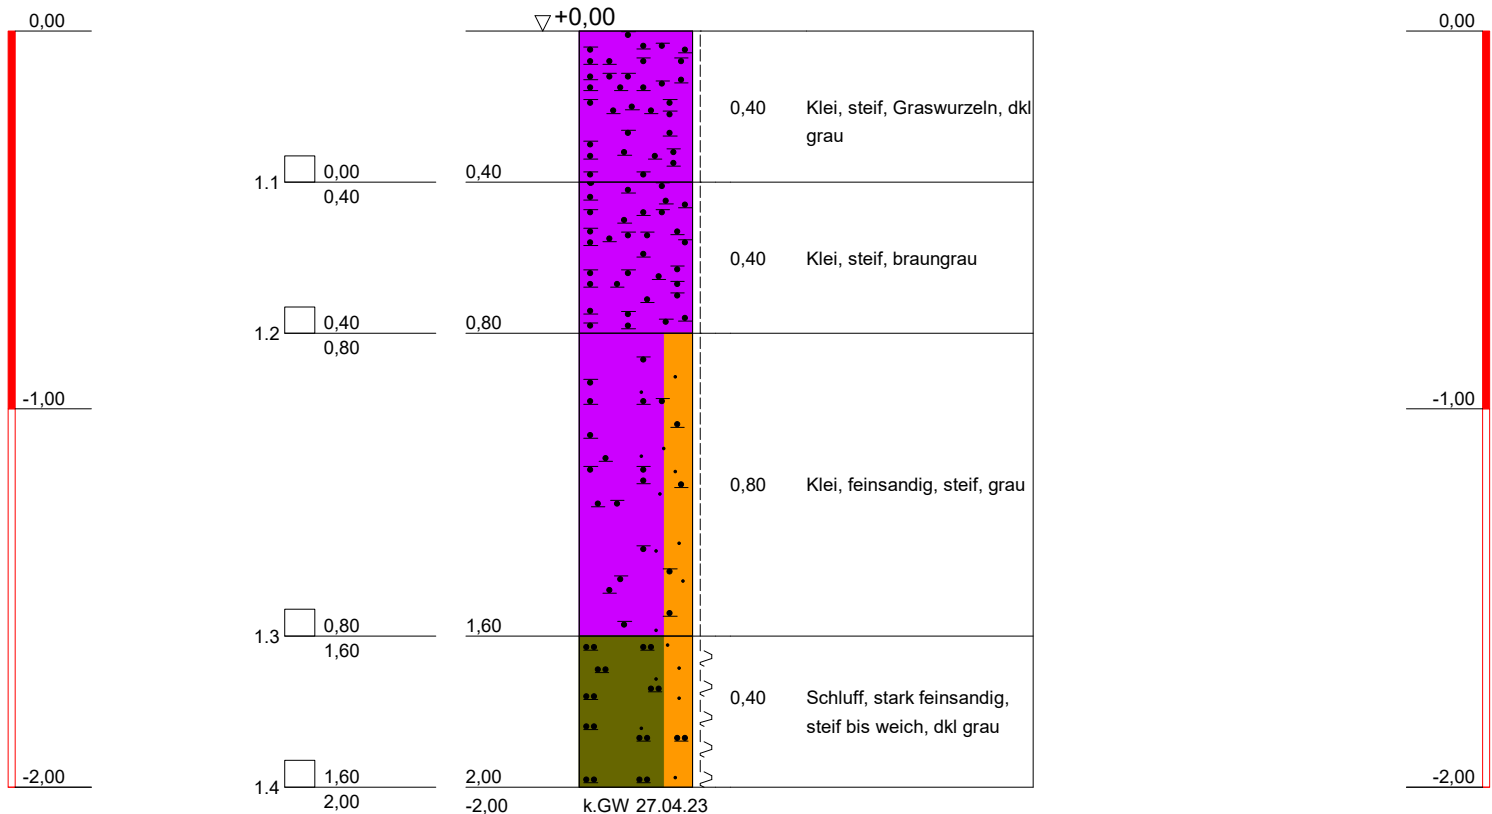

Bauvorhaben:

Bodenaufschluß WP Dornum

Planbezeichnung:

Auftraggeber: HPC AG

ELN Erdbaulabor Nortmoor
Holtlander Straße 6
26845 Nortmoor

Tel.: 04950-805850
 Fax: 04950-805870
 email: eln.niet@erdbau-labor.de

Maßstab: 1 : 20

Bearbeiter: Niet/van Deest

Datum:

Gezeichnet: Niet

02.05.23

Geändert:

Gesehen:

Projekt-Nr: 2301989

Copyright © 1994-2008 IDAT GmbH - C:\Users\ELN\OneDrive\Documents\ELN Baustellen 2023\HPC AG\Dornum WP\WEA 02\RKS 1 - 02.05.2023.BOP


RKS 2

WEA 02

Station: siehe Lageplan

GOK

GOK

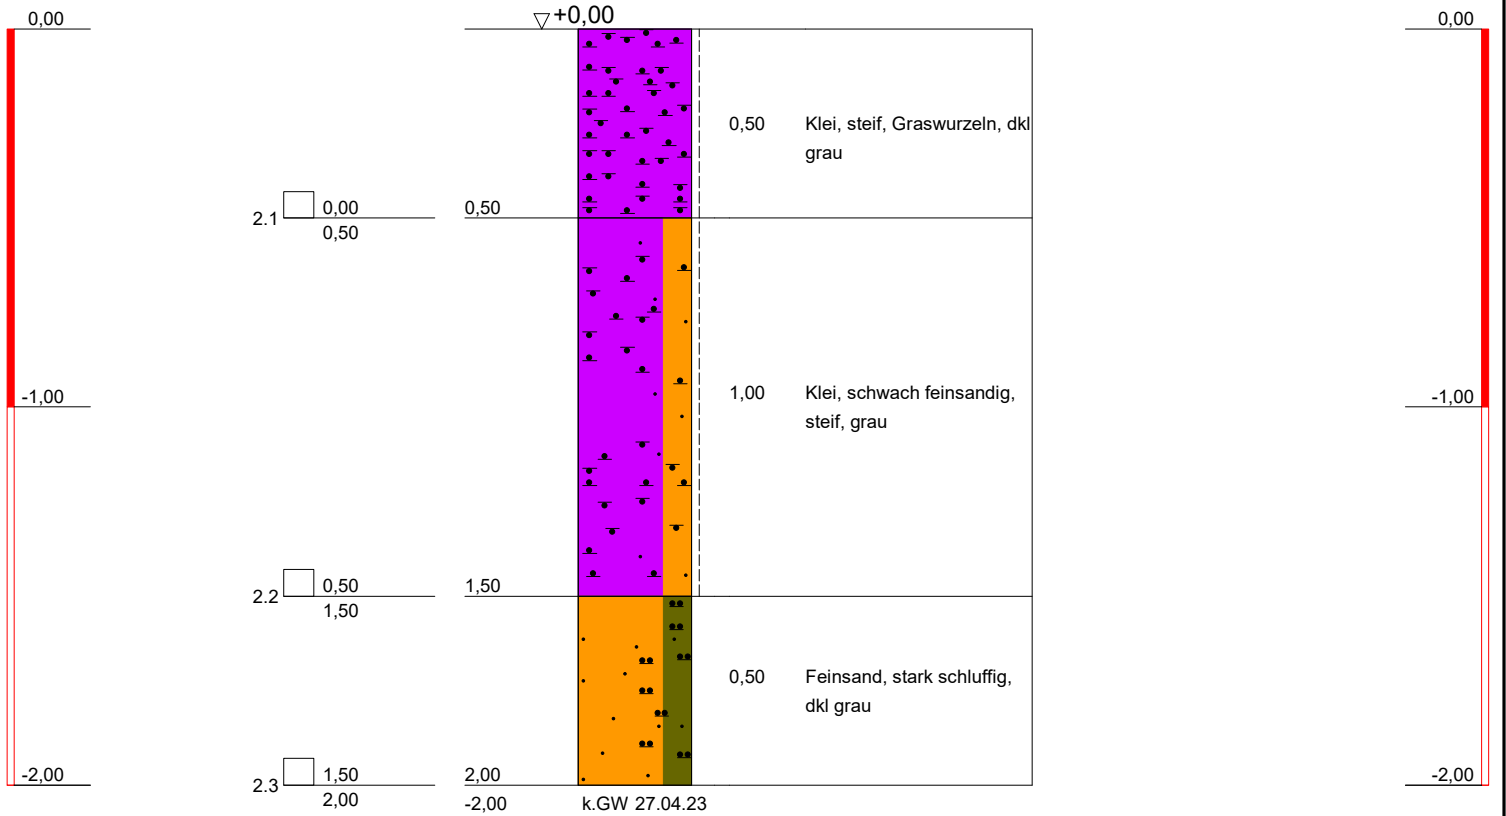

Bauvorhaben:

Bodenaufschluß WP Dornum

Planbezeichnung:

Auftraggeber: HPC AG

<p>ELN Erdbaulabor Nortmoor Holtlander Straße 6 26845 Nortmoor</p> <p>Tel.: 04950-805850 Fax: 04950-805870 email: eln.niet@erdbau-labor.de</p>	Maßstab: 1 : 20	
	Bearbeiter: Niet/van Deest	Datum:
	Gezeichnet: Niet	02.05.23
	Geändert:	
	Gesehen:	
Projekt-Nr: 2301989		

Copyright © 1994-2008 IDAT GmbH - C:\Users\ELN\OneDrive\Documents\ELN Baustellen\2023\HPC AG\Dornum WP\WEA 02\RKS 2 - 02.05.2023.BOP


RKS 3

WEA 02

Station: siehe Lageplan

GOK

GOK

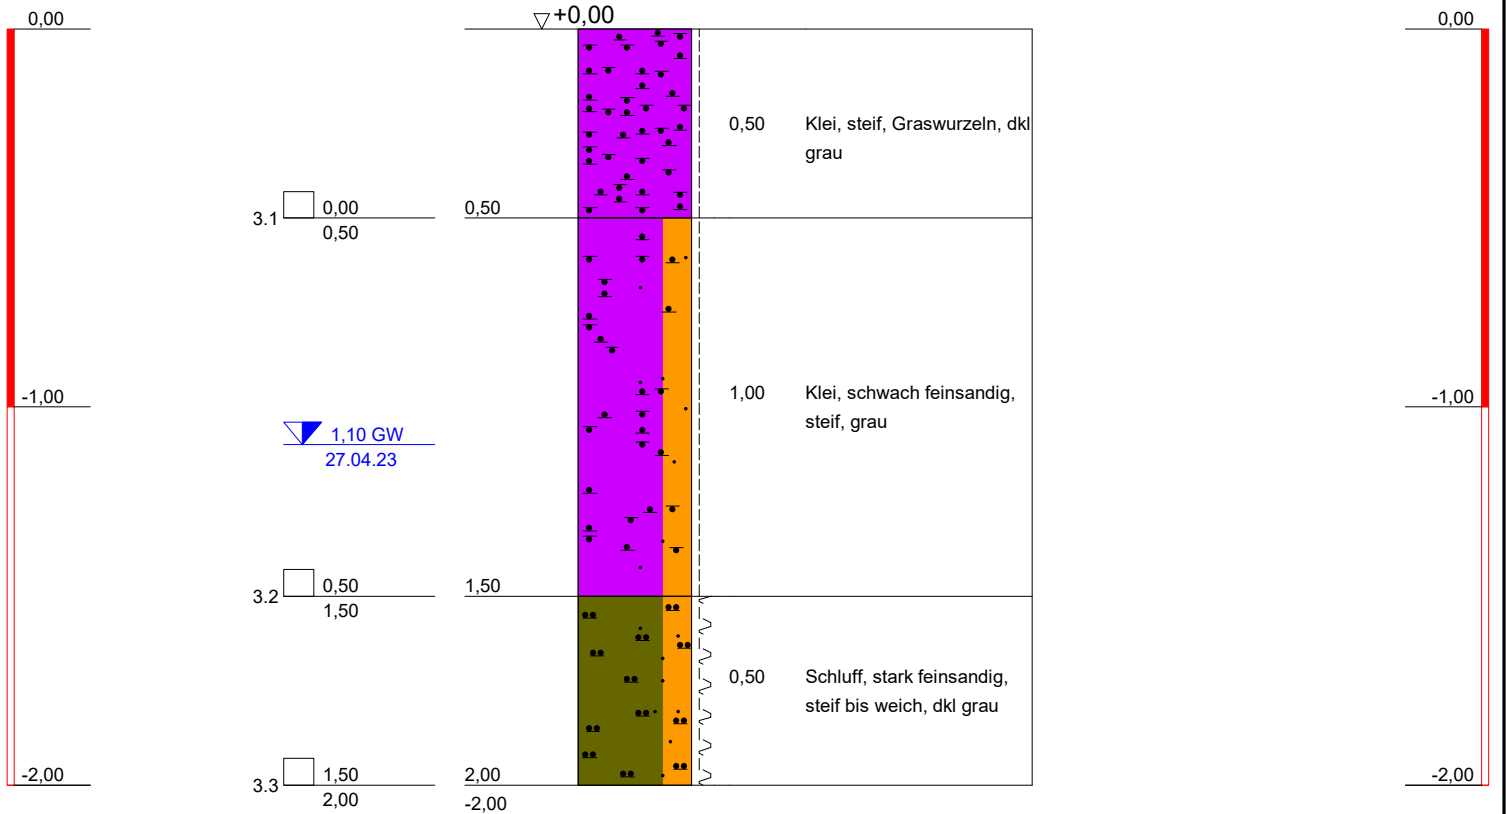

Bauvorhaben:

Bodenaufschluß WP Dornum

Planbezeichnung:

Auftraggeber: HPC AG

<p>ELN Erdbaulabor Nortmoor Holtlander Straße 6 26845 Nortmoor</p> <p>Tel.: 04950-805850 Fax: 04950-805870 email: eln.niet@erdbau-labor.de</p>	Maßstab: 1 : 20	
	Bearbeiter: Niet/van Deest	Datum:
	Gezeichnet: Niet	02.05.23
	Geändert: _____	
	Gesehen: _____	
Projekt-Nr: 2301989		

Copyright © 1994-2008 IDAT GmbH - C:\Users\ELN\OneDrive\Documents\ELN Baustellen\2023\HPC AG\Dornum WP\WEA 02\RKS 3 - 02.05.2023.BOP


RKS 4

WEA 02

Station: siehe Lageplan

GOK

GOK

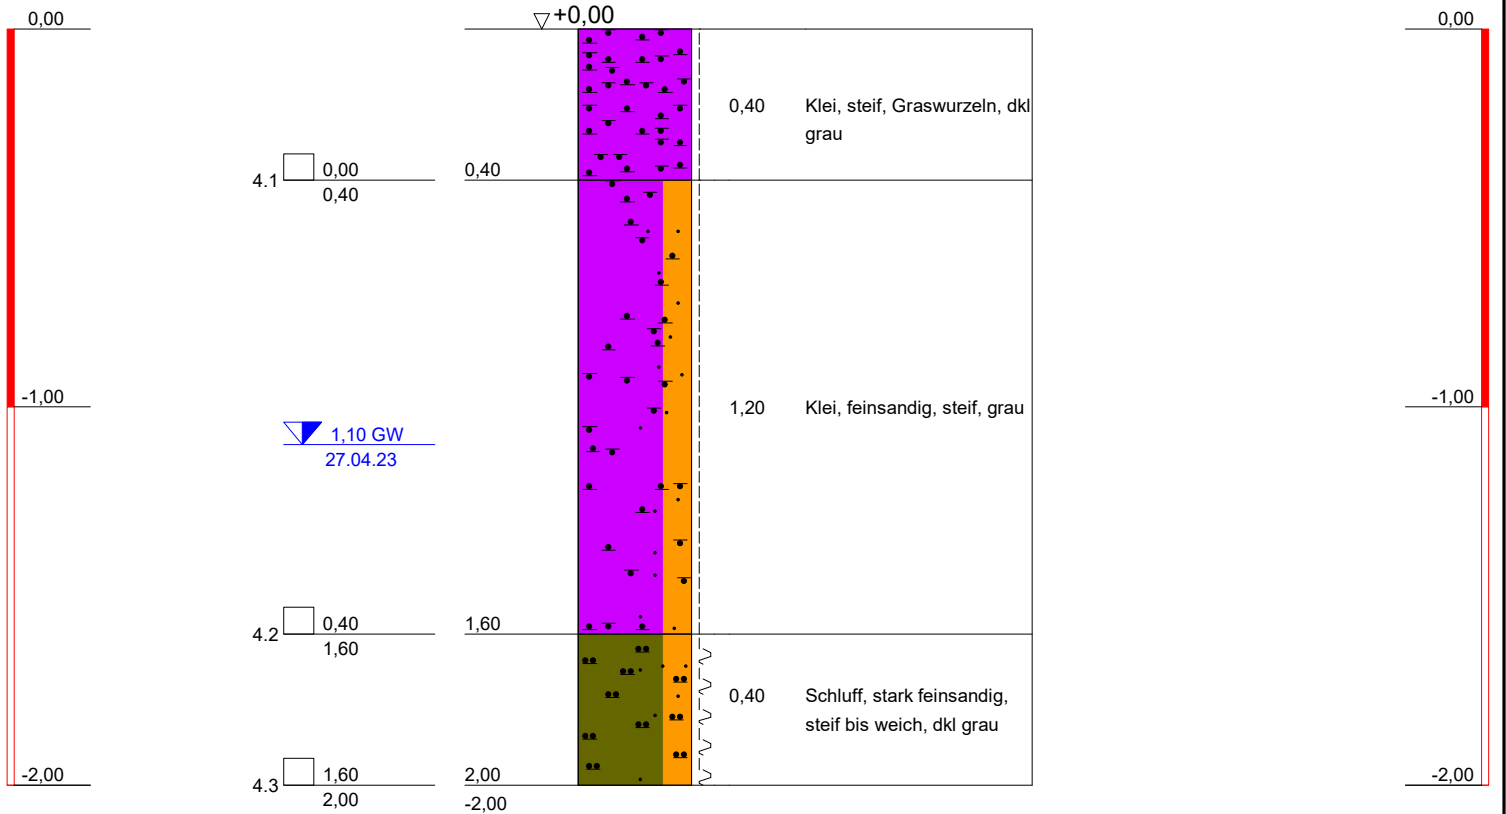

Bauvorhaben:

Bodenaufschluß WP Dornum

Planbezeichnung:

Auftraggeber: HPC AG

ELN Erdbaulabor Nortmoor
Holtlander Straße 6
26845 Nortmoor

Tel.: 04950-805850
Fax: 04950-805870
email: eln.niet@erdbau-labor.de

Maßstab: 1 : 20

Bearbeiter: Niet/van Deest

Datum:

Gezeichnet: Niet

02.05.23

Geändert:

Gesehen:

Projekt-Nr: 2301989


RKS 1

WEA 03

Station: siehe Lageplan

GOK

GOK

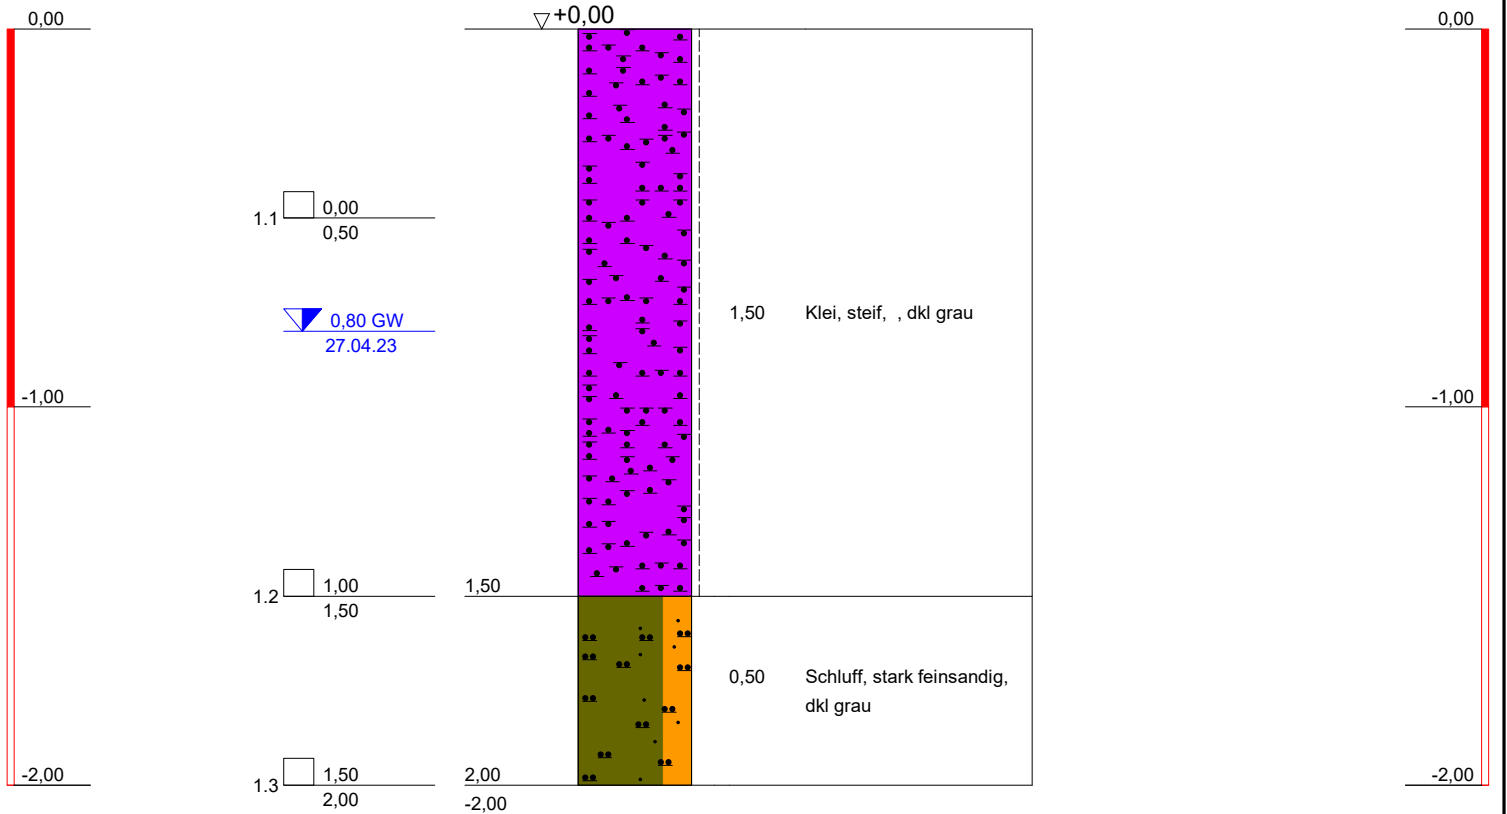

Bauvorhaben:

Bodenaufschluß WP Dornum

Planbezeichnung:

Auftraggeber: HPC AG

ELN Erdbaulabor Nortmoor
Holtlander Straße 6
26845 Nortmoor

Tel.: 04950-805850
Fax: 04950-805870
email: eln.niet@erdbau-labor.de

Maßstab: 1 : 20

Bearbeiter: Niet/van Deest

Datum:

Gezeichnet: Niet

02.05.23

Geändert:

Gesehen:

Projekt-Nr: 2301989


RKS 2

WEA 03

Station: siehe Lageplan

GOK

GOK

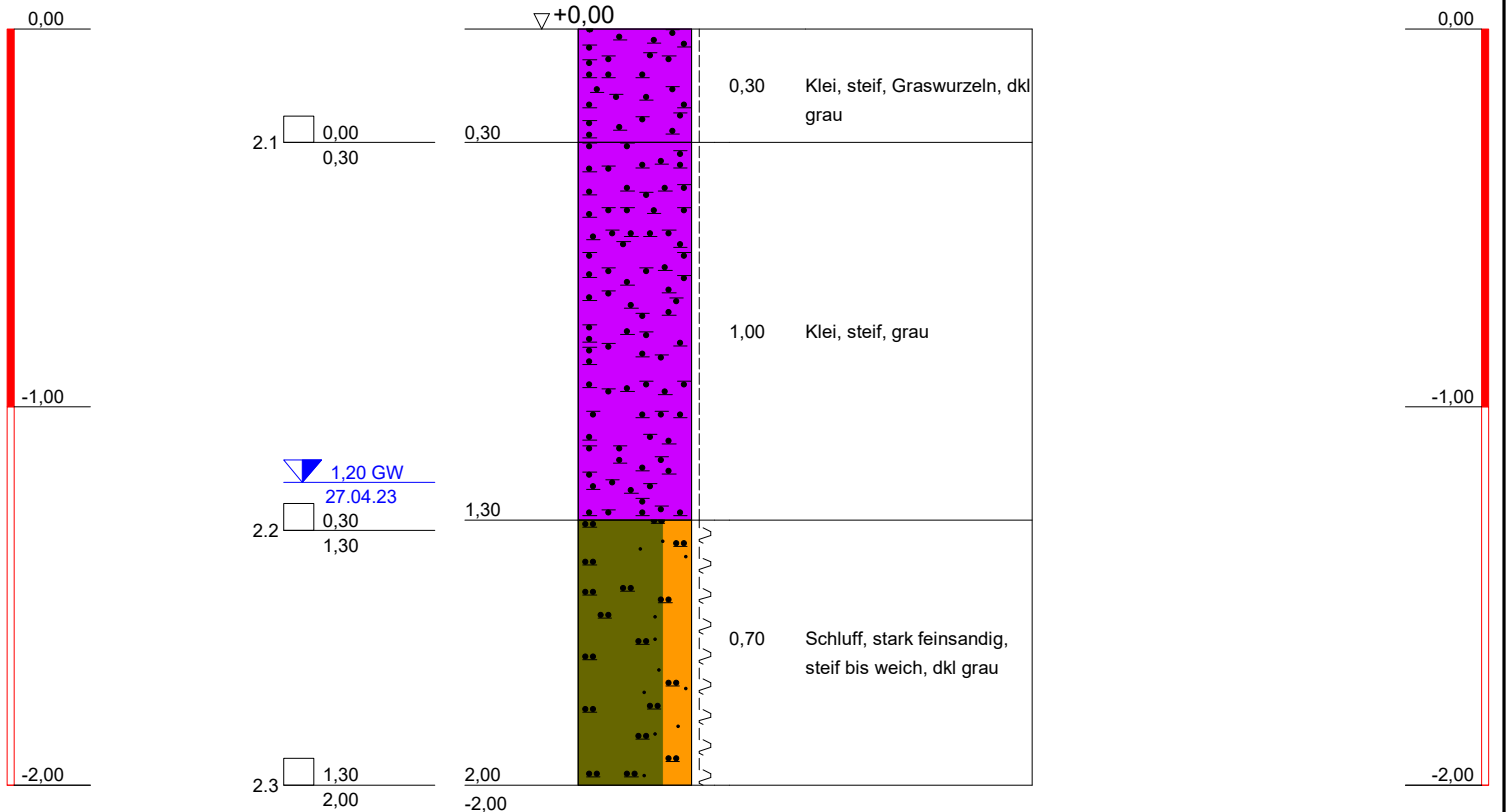

Bauvorhaben:

Bodenaufschluß WP Dornum

Planbezeichnung:

Auftraggeber: HPC AG

ELN Erdbaulabor Nortmoor Holtlander Straße 6 26845 Nortmoor Tel.: 04950-805850 Fax: 04950-805870 email: eln.niet@erdbau-labor.de	Maßstab: 1 : 20	
	Bearbeiter: Niet/van Deest	Datum:
	Gezeichnet: Niet	02.05.23
	Geändert:	
	Gesehen:	
Projekt-Nr: 2301989		

Copyright © 1994-2008 IDAT GmbH - C:\Users\ELN\OneDrive\Documents\ELN Baustellen 2023\HPC AG\Dornum WP\WEA 03\RKS 2 - 02.05.2023.BOP


RKS 3

WEA 03

Station: siehe Lageplan

GOK

GOK

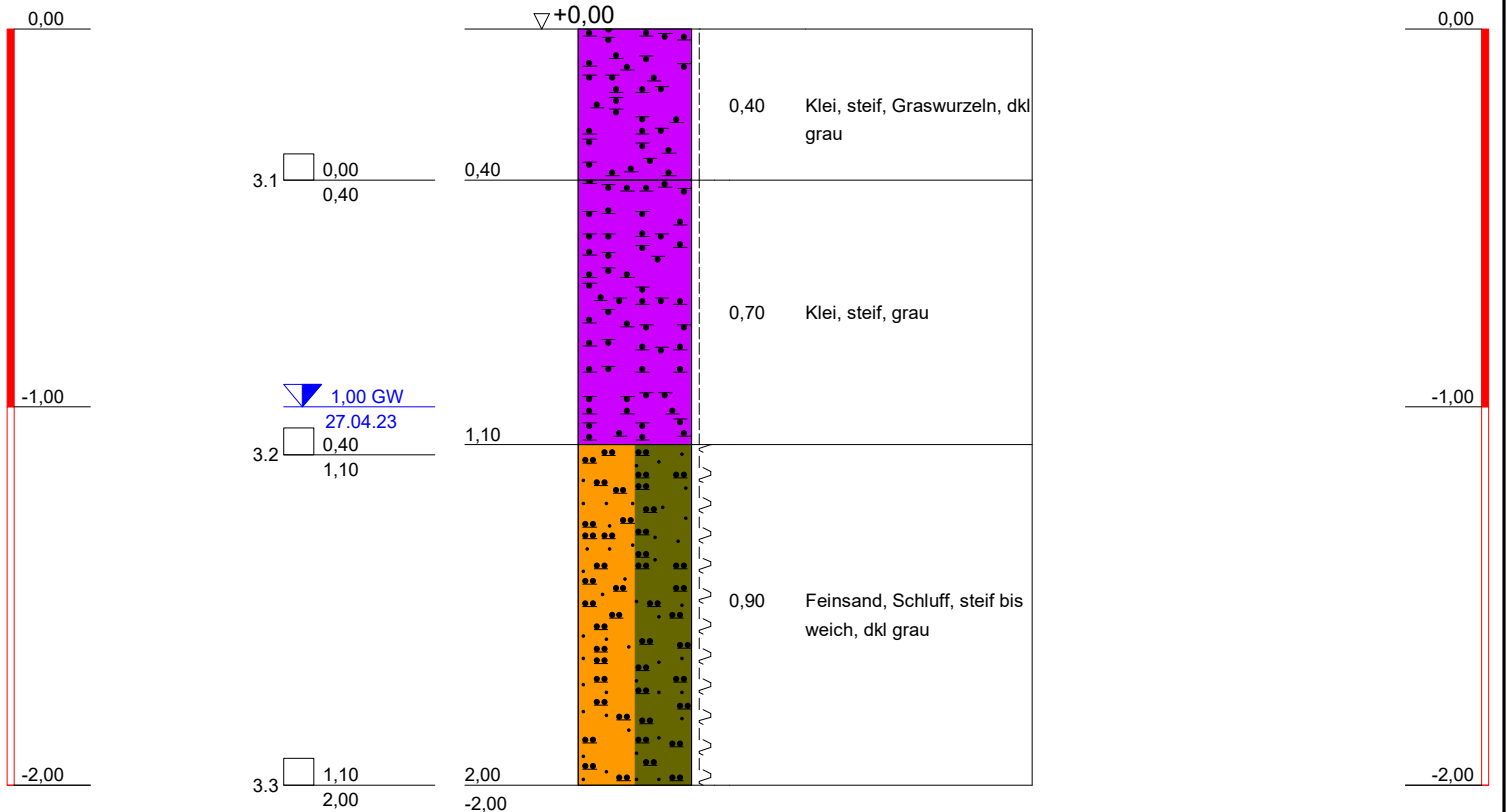

Bauvorhaben:

Bodenaufschluß WP Dornum

Planbezeichnung:

Auftraggeber: HPC AG

<p>ELN Erdbaulabor Nortmoor Holtlander Straße 6 26845 Nortmoor</p> <p>Tel.: 04950-805850 Fax: 04950-805870 email: eln.niet@erdbau-labor.de</p>	<p>Maßstab: 1 : 20</p>	
	<p>Bearbeiter: Niet/van Deest</p>	<p>Datum: 02.05.23</p>
	<p>Gezeichnet: Niet</p>	
	<p>Geändert: _____</p>	
	<p>Gesehen: _____</p>	
<p>Projekt-Nr: 2301989</p>		

Copyright © 1994-2008 IDAT GmbH - C:\Users\ELN\OneDrive\Documents\ELN Baustellen\2023\HPC AG\Dornum WP\WEA 03\RKS 3 - 02.05.2023.BOP


RKS 4

WEA 03

Station: siehe Lageplan

GOK

GOK

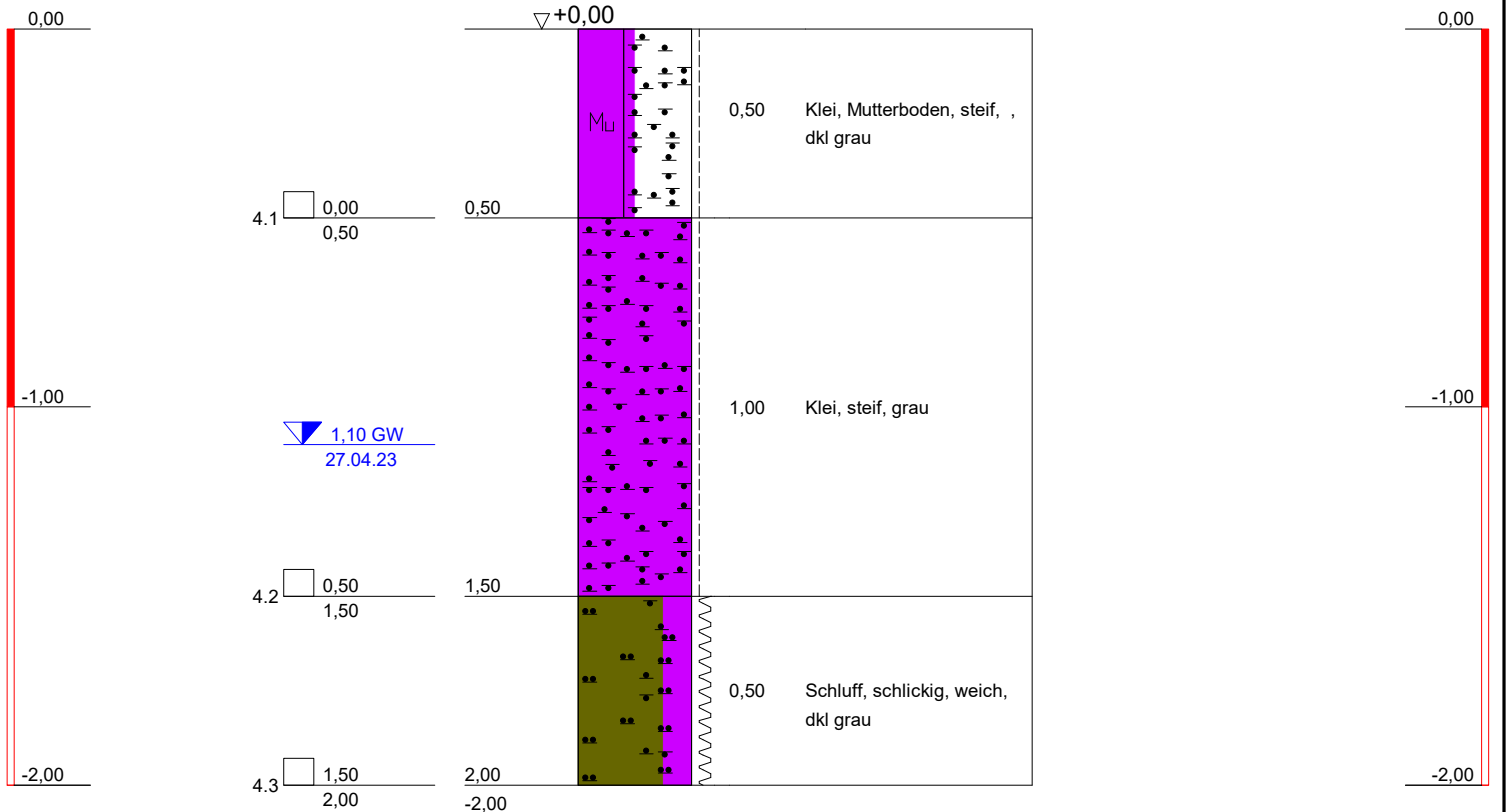

Bauvorhaben:

Bodenaufschluß WP Dornum

Planbezeichnung:

Auftraggeber: HPC AG

<p>ELN Erdbaulabor Nortmoor Holtlander Straße 6 26845 Nortmoor</p> <p>Tel.: 04950-805850 Fax: 04950-805870 email: eln.niet@erdbau-labor.de</p>	Maßstab: 1 : 20	
	Bearbeiter: Niet/van Deest	Datum:
	Gezeichnet: Niet	02.05.23
	Geändert:	
	Gesehen:	
Projekt-Nr: 2301989		

Copyright © 1994-2008 IDAT GmbH - C:\Users\ELN\OneDrive\Documents\ELN Baustellen\2023\HPC AG\Dornum WP\WEA 03\RKS 4 - 02.05.2023.BOP


RKS 1

WEA 04

Station: siehe Lageplan

GOK

GOK

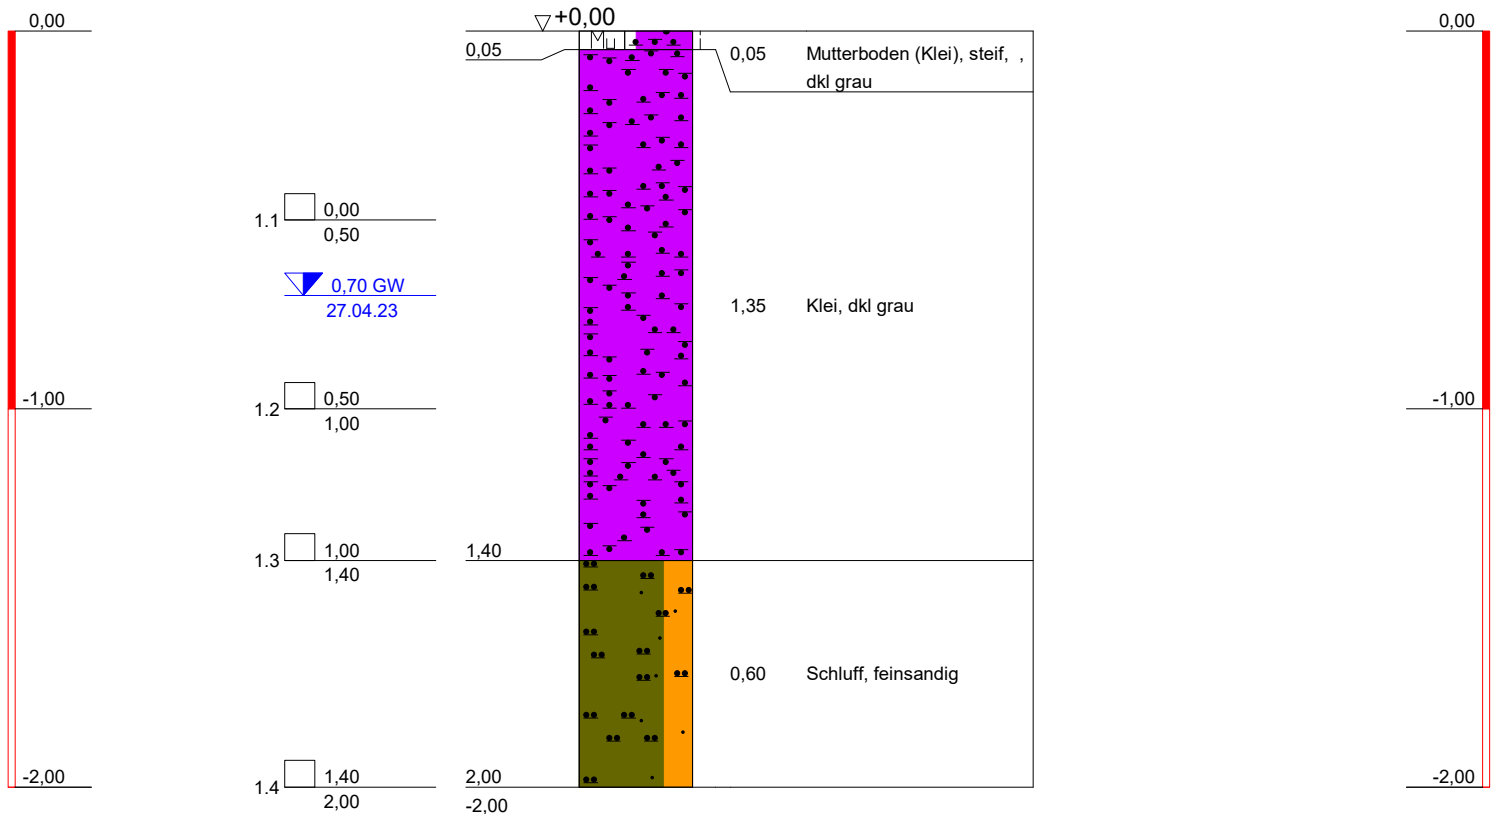

Bauvorhaben:

Bodenaufschluß WP Dornum

Planbezeichnung:

Auftraggeber: HPC AG

ELN Erdbaulabor Nortmoor
Holtlander Straße 6
26845 Nortmoor

Tel.: 04950-805850
 Fax: 04950-805870
 email: eln.niet@erdbau-labor.de

Maßstab: 1 : 20

Bearbeiter: Niet/van Deest

Datum:

Gezeichnet: Niet

02.05.23

Geändert:

Gesehen:

Projekt-Nr: 2301989

Copyright © 1994-2008 IDAT GmbH - C:\Users\ELN\OneDrive\Documents\ELN Baustellen\2023\HPC AG\Dornum WP\WEA 04\RKS 1 - 02.05.2023.BOP


RKS 2

WEA 04

Station: siehe Lageplan

GOK

GOK

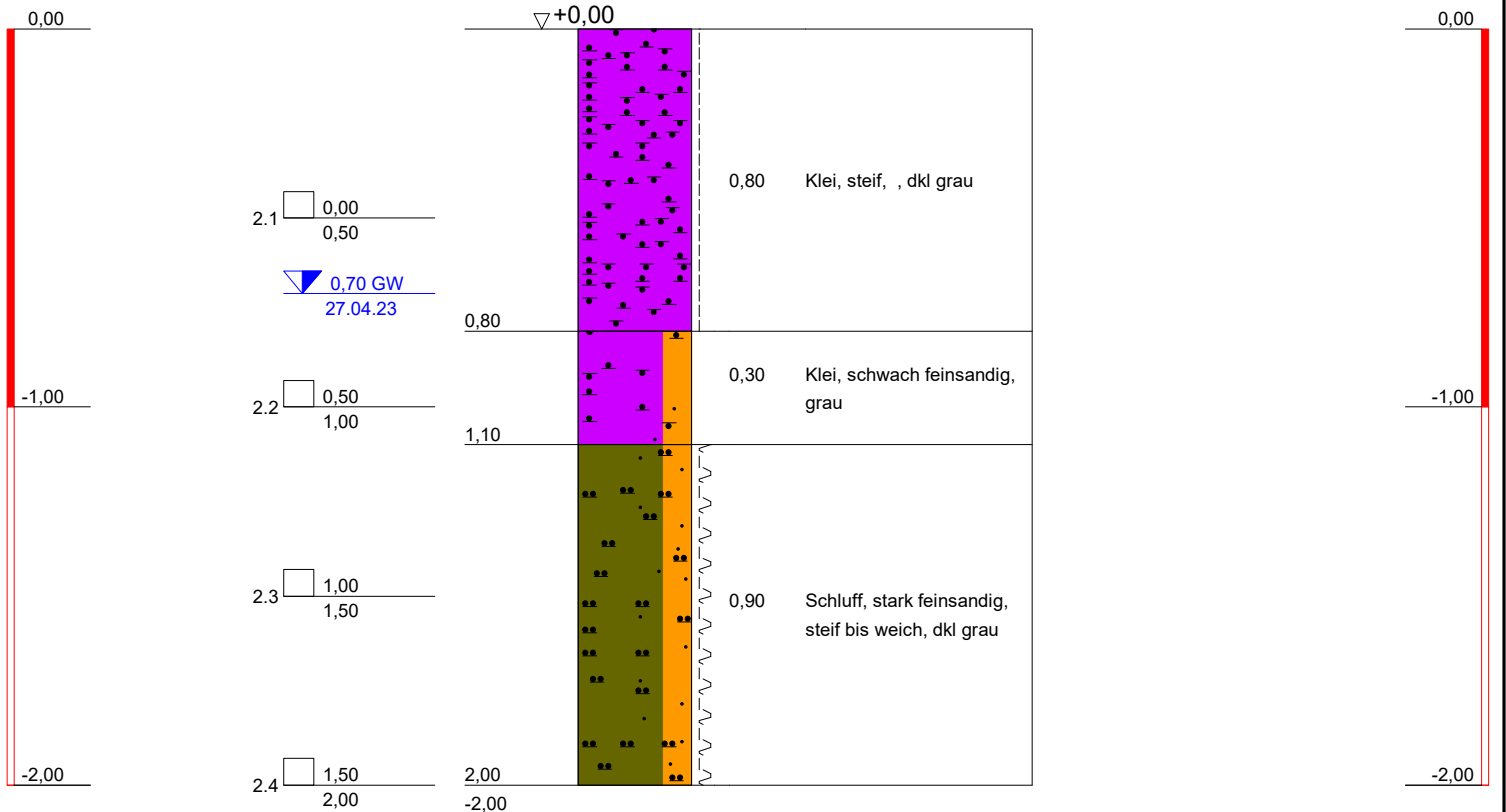

Bauvorhaben:

Bodenaufschluß WP Dornum

Planbezeichnung:

Auftraggeber: HPC AG

ELN Erdbaulabor Nortmoor
Holtlander Straße 6
26845 Nortmoor

Tel.: 04950-805850
 Fax: 04950-805870
 email: eln.niet@erdbau-labor.de

Maßstab: 1 : 20

Bearbeiter: Niet/van Deest

Datum:

Gezeichnet: Niet

02.05.23

Geändert:

Gesehen:

Projekt-Nr: 2301989

Copyright © 1994-2008 IDAT GmbH - C:\Users\ELN\OneDrive\Documents\ELN Baustellen 2023\HPC AG\Dornum WP\WEA 04\RKS 2 - 02.05.2023.BOP


RKS 3

WEA 04

Station: siehe Lageplan

GOK

GOK

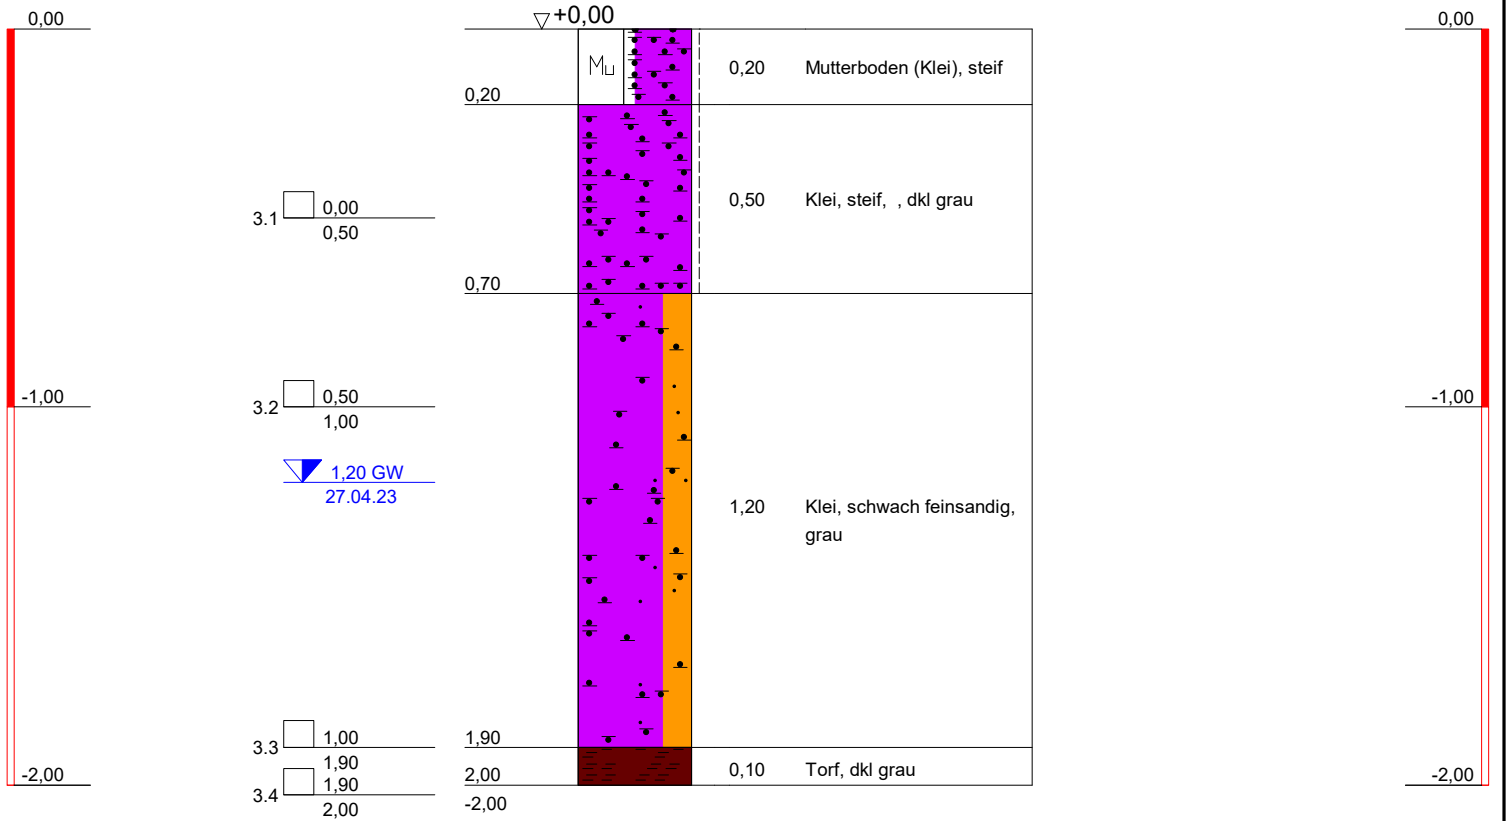

Bauvorhaben:

Bodenaufschluß WP Dornum

Planbezeichnung:

Auftraggeber: HPC AG

<p>ELN Erdbaulabor Nortmoor Holtlander Straße 6 26845 Nortmoor</p> <p>Tel.: 04950-805850 Fax: 04950-805870 email: eln.niet@erdbau-labor.de</p>	Maßstab: 1 : 20	
	Bearbeiter: Niet/van Deest	Datum:
	Gezeichnet: Niet	02.05.23
	Geändert:	
	Gesehen:	
Projekt-Nr: 2301989		

Copyright © 1994-2008 IDAT GmbH - C:\Users\ELN\OneDrive\Documents\ELN Baustellen 2023\HPC AG\Dornum WP\WEA 04\RKS 3 - 02.05.2023.BOP


RKS 4

WEA 04

Station: siehe Lageplan

GOK

GOK

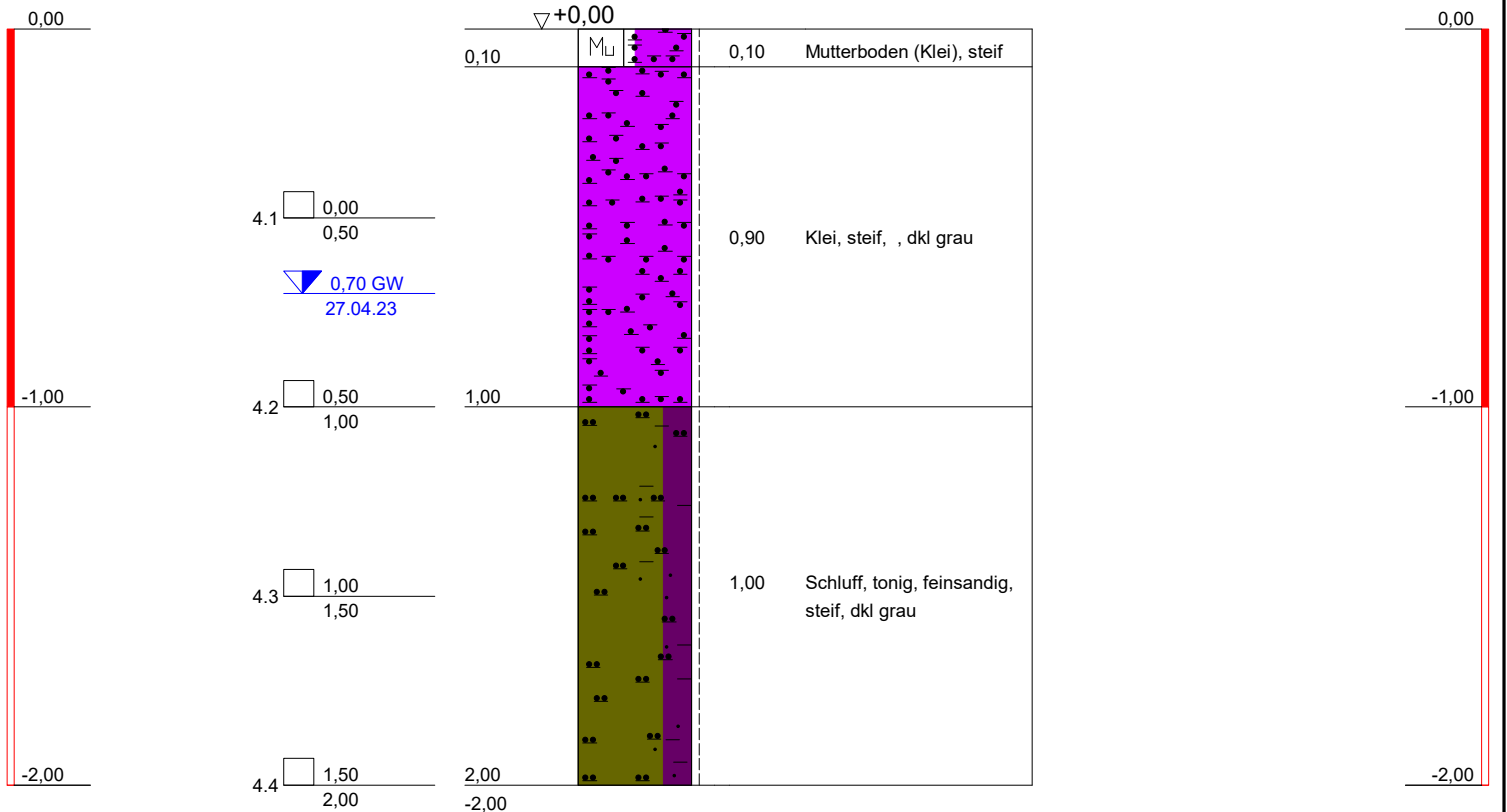

Bauvorhaben:

Bodenaufschluß WP Dornum

Planbezeichnung:

Auftraggeber: HPC AG

ELN Erdbaulabor Nortmoor
 Holtlander Straße 6
 26845 Nortmoor

Tel.: 04950-805850
 Fax: 04950-805870
 email: eln.niet@erdbau-labor.de

Maßstab: 1 : 20

Bearbeiter: Niet/van Deest

Datum:

Gezeichnet: Niet

02.05.23

Geändert:

Gesehen:

Projekt-Nr: 2301989

Copyright © 1994-2008 IDAT GmbH - C:\Users\ELN\OneDrive\Documents\ELN Baustellen\2023\HPC AG\Dornum WP\WEA 04\RKS 4 - 02.05.2023.BOP

HPC AG
Blinke 6

26789 LEER

08. Mai 2023

PRÜFBERICHT 280423803-1


Auftragsnr. Auftraggeber: 2301989
Projektbezeichnung: WP Georgshof
Probenahme: durch Auftraggeber am 27.04.2023
Probentransport: durch Auftraggeber
Probeneingang: 28.04.2023
Prüfzeitraum: 28.04. – 08.05.2023
Probennummer: 15055 – 15058 / 23
Probenmaterial: Feststoff
Verpackung: PE-Beutel
Bemerkungen: -


Sonstiges: Der Messfehler dieser Prüfungen befindet sich im üblichen Rahmen. Näheres teilen wir Ihnen auf Anfrage gerne mit. Die Prüfergebnisse beziehen sich ausschließlich auf die angegebenen Prüfgegenstände. Regelungen zur Unterauftragvergabe und zu Messunsicherheiten auf Seite 2. Eine auszugsweise Vervielfältigung dieses Prüfberichts bedarf der schriftlichen Genehmigung durch die CUA Emden GmbH. Eventuell ausgewiesene Summen einzelner Parameter werden automatisch berechnet. Die Bildung der Summen erfolgt rein numerisch. Die angegebenen Stellen widerspiegeln keine Signifikanz. Die Bestimmungsgrenzen können matrix- / einwaagebedingt variieren.

Analysenbefunde: Seite 3 – 4

Messverfahren: Seite 2

Qualitätskontrolle:


Name: M. Ed. Greta Brose
Grund: Geprüft und freigegeben.
Datum: 08.05.2023 16:16:48 (UTC+02:00:00)
M. Ed. Greta Brose
(Projektleiterin)

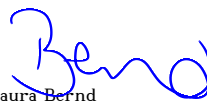
Name: Laura Bernd
Grund: Geprüft und freigegeben
Datum: 08.05.2023 16:12:36 (UTC+02:00:00)
Laura Bernd
(stellv. Projektleiterin)

Methode	Norm	Messunsicherheit [%]
Probenvorbereitung	DIN 19747: 2009-07 ²⁾	-
Trockenmasse	DIN EN 14346: 2007-03 ²⁾	2,25
TOC (F)	DIN EN 15936: 2012-11 ²⁾	15,5
Kohlenwasserstoffe (GC;F)	DIN EN 14039: 2005-01 DIN EN 14039: 2005-1: i.V. mit LAGA KW/04: 2019-09 ²⁾	34,9
EOX	DIN 38414-17 (S17): 2017-01 ²⁾	36,9
Aufschluss	DIN EN 13657: 2003-01 ²⁾	-
Arsen	DIN EN ISO 17294-2 (E29): 2017-01 ²⁾	15,9
Blei	DIN EN ISO 17294-2 (E29): 2017-01 ²⁾	13,8
Cadmium	DIN EN ISO 17294-2 (E29): 2017-01 ²⁾	10,9
Chrom, gesamt	DIN EN ISO 17294-2 (E29): 2017-01 ²⁾	16,1
Kupfer	DIN EN ISO 17294-2 (E29): 2017-01 ²⁾	21,4
Nickel	DIN EN ISO 17294-2 (E29): 2017-01 ²⁾	19,9
Quecksilber	DIN EN ISO 12846 (E12): 2012-08 ²⁾	21,4
Zink	DIN EN ISO 17294-2 (E29): 2017-01 ²⁾	18,3
PAK	DIN ISO 18287: 2006-05 ²⁾	19,9
Eluat	DIN EN 12457-4: 2003-01 ²⁾	-
pH-Wert (W,E)	DIN EN ISO 10523 (C5): 2012-04 ²⁾	abs. 0,16
el. Leitfähigkeit	DIN EN 27888 (C8): 1993-11 ²⁾	3,9
Chlorid	DIN EN ISO 10304-1 (D20): 2009-07 ²⁾	19,5
Sulfat	DIN EN ISO 10304-1 (D20): 2009-07 ²⁾	17,5
Arsen	DIN EN ISO 17294-2 (E29): 2017-01 ²⁾	16,8
Blei	DIN EN ISO 17294-2 (E29): 2017-01 ²⁾	15,4
Cadmium	DIN EN ISO 17294-2 (E29): 2017-01 ²⁾	15,5
Chrom, gesamt	DIN EN ISO 17294-2 (E29): 2017-01 ²⁾	17,7
Kupfer	DIN EN ISO 17294-2 (E29): 2017-01 ²⁾	16,0
Nickel	DIN EN ISO 17294-2 (E29): 2017-01 ²⁾	9,7
Quecksilber	DIN EN ISO 12846 (E12): 2012-08 ²⁾	23,5
Zink	DIN EN ISO 17294-2 (E29): 2017-01 ²⁾	9,5

¹⁾ Chemisches Untersuchungsamt Emden GmbH akkreditiert durch die DAkkS gemäß D-PL-17612-01

²⁾ Laboratorien Dr. Döring GmbH akkreditiert durch die DAkkS gemäß D-PL-13462-01-00

³⁾ nicht akkreditiertes Verfahren

Labornummer	15055	15056	15057	15058
Analysennummer	125933	125934	125935	125936
Probenbezeichnung	01 (WEA1)	02 (WEA2)	03 (WEA3)	04 (WEA4)
Bemerkung				
Dimension	[mg/kg TS]	[mg/kg TS]	[mg/kg TS]	[mg/kg TS]
Trockenmasse [%]	76,5	73,5	72,8	73,9
TOC [%]	0,83	0,49	0,65	0,61
Kohlenwasserstoffe, n-C ₁₀₋₂₂	33	12	7	< 5
Kohlenwasserstoffe, n-C ₁₀₋₄₀	71	31	18	15
EOX	< 0,1	0,1	< 0,1	< 0,1
Arsen	10	11	5,7	41
Blei	15	12	16	23
Cadmium	< 0,1	< 0,1	< 0,1	< 0,1
Chrom, gesamt	39	31	29	53
Kupfer	5,6	4,4	4,5	6,2
Nickel	19	16	15	32
Quecksilber	< 0,1	< 0,1	< 0,1	< 0,1
Zink	44	37	35	55
Naphthalin	0,001	< 0,001	< 0,001	0,001
Acenaphthylen	< 0,001	< 0,001	< 0,001	< 0,001
Acenaphthen	< 0,001	< 0,001	< 0,001	< 0,001
Fluoren	< 0,001	< 0,001	< 0,001	< 0,001
Phenanthren	0,002	0,001	0,002	0,001
Anthracen	< 0,001	< 0,001	< 0,001	< 0,001
Fluoranthren	0,001	0,001	0,002	0,001
Pyren	0,001	< 0,001	0,001	< 0,001
Benzo(a)anthracen	< 0,001	< 0,001	< 0,001	< 0,001
Chrysen	< 0,001	< 0,001	< 0,001	< 0,001
Benzo(b)fluoranthren	0,001	0,001	0,001	< 0,001
Benzo(k)fluoranthren	< 0,001	< 0,001	< 0,001	< 0,001
Benzo(a)pyren	< 0,001	< 0,001	< 0,001	< 0,001
Indeno(1,2,3-cd)pyren	< 0,001	< 0,001	< 0,001	< 0,001
Dibenzo(a,h)anthracen	< 0,001	< 0,001	< 0,001	< 0,001
Benzo(g,h,i)perylene	< 0,001	< 0,001	< 0,001	< 0,001
Summe PAK (EPA)	0,006	0,003	0,006	0,003

Labornummer	15055	15056	15057	15058
Analysennummer	125933	125934	125935	125936
Probenbezeichnung	01 (WEA1)	02 (WEA2)	03 (WEA3)	04 (WEA4)
Bemerkung				
Dimension	ELUAT [µg/L]	ELUAT [µg/L]	ELUAT [µg/L]	ELUAT [µg/L]
pH-Wert (20°C)	8,5	8,5	8,5	8,5
el. Leitfähigkeit (25°C) [µS/cm]	71	64	81	118
Chlorid [mg/L]	1,0	0,7	0,9	1,3
Sulfat [mg/L]	7,3	7,9	14	31
Arsen	6,0	< 2,0	4,5	< 2,0
Blei	0,6	< 0,2	0,6	0,2
Cadmium	< 0,2	< 0,2	< 0,2	< 0,2
Chrom, gesamt	< 0,3	< 0,3	< 0,3	< 0,3
Kupfer	< 2,0	< 2,0	< 2,0	< 2,0
Nickel	< 1,0	< 1,0	< 1,0	< 1,0
Quecksilber	< 0,1	< 0,1	< 0,1	< 0,1
Zink	4,9	< 2,0	2,0	< 2,0

HPC AG
Blinke 6

26789 LEER

05. Mai 2023


PRÜFBERICHT 280423803-2

Auftragsnr. Auftraggeber: 2301989
Projektbezeichnung: WP Georgshof
Probenahme: durch Auftraggeber am 27.04.2023
Probentransport: durch Auftraggeber
Probeneingang: 28.04.2023
Prüfzeitraum: 28.04. – 05.05.2023
Probennummer: 15059 – 15066 / 23
Probenmaterial: Feststoff
Verpackung: PE-Beutel
Bemerkungen: -
Sonstiges: Der Messfehler dieser Prüfungen befindet sich im üblichen Rahmen. Näheres teilen wir Ihnen auf Anfrage gerne mit. Die Prüfergebnisse beziehen sich ausschließlich auf die angegebenen Prüfgegenstände. Regelungen zur Unterauftragvergabe und zu Messunsicherheiten auf Seite 2. Eine auszugsweise Vervielfältigung dieses Prüfberichts bedarf der schriftlichen Genehmigung durch die CUA Emden GmbH. Eventuell ausgewiesene Summen einzelner Parameter werden automatisch berechnet. Die Bildung der Summen erfolgt rein numerisch. Die angegebenen Stellen widerspiegeln keine Signifikanz. Die Bestimmungsgrenzen können matrix- / einwaagebedingt variieren.

Analysenbefunde: Seite 3
Messverfahren: Seite 2
Qualitätskontrolle:



Name: M. Ed. Greta Brose
Grund: Geprüft und freigegeben.
Datum: 05.05.2023 16:17:57 (UTC+02:00:00)
M. Ed. Greta Brose
(Projektleiterin)

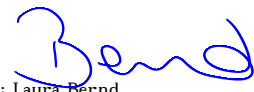

Name: Laura Bernd
Grund: Geprüft und freigegeben
Datum: 05.05.2023 16:16:34 (UTC+02:00:00)
Laura Bernd
(stellv. Projektleiterin)

Methode	Norm	Messunsicherheit [%]
Säureneutralisierungskapazität	LAGA-Richtlinie EW 98 p ^{1) 7)}	25,0
Säurebildungspotenzial	gem. Handlungsempfehlung zur Bewertung von Aushubmaterial durch reduzierte anorganische Schwefelverbindungen GDfB, Stand 03.11.2009 ^{1) 7)}	25,0
Trockenmasse	DIN EN 14346 2007-03 ¹⁾	-
Eluat	DIN 38414-4 (S4): 1984-10 ¹⁾	-
pH-Wert (W,E)	DIN EN ISO 10523: 2012-04 ¹⁾	1,34

¹⁾ Chemisches Untersuchungsamt Emden GmbH akkreditiert durch die DAkkS gemäß D-PL-17612-01

⁷⁾ nicht akkreditiertes Verfahren

Labornummer	15059	15060	15061	15062
Probenbezeichnung	05 (WEA1)	06 (WEA1)	07 (WEA2)	08 (WEA2)
Bemerkung				
Dimension	[mmol/kg TS]	[mmol/kg TS]	[mmol/kg TS]	[mmol/kg TS]
Trockenmasse [%]	62,6	57,4	76,1	74,1
Säureneutralisierungskapazität SNK _T	1.100	1.770	1.690	2.110
Säurebildungspotential SBP	< 3	4	< 3	119

Labornummer	15059	15060	15061	15062
Probenbezeichnung	05 (WEA1)	06 (WEA1)	07 (WEA2)	08 (WEA2)
Bemerkung				
Dimension	ELUAT [mg/L]	ELUAT [mg/L]	ELUAT [mg/L]	ELUAT [mg/L]
pH-Wert (20°C)	8,0	7,6	8,1	8,1

Labornummer	15063	15064	15065	15066
Probenbezeichnung	09 (WEA3)	10 (WEA3)	11 (WEA4)	12 (WEA4)
Bemerkung				
Dimension	[mmol/kg TS]	[mmol/kg TS]	[mmol/kg TS]	[mmol/kg TS]
Trockenmasse [%]	67,4	73,1	70,2	70,6
Säureneutralisierungskapazität SNK _T	253	1.350	253	1.690
Säurebildungspotential SBP	4	198	< 3	156

Labornummer	15063	15064	15065	15066
Probenbezeichnung	09 (WEA3)	10 (WEA3)	11 (WEA4)	12 (WEA4)
Bemerkung				
Dimension	ELUAT [mg/L]	ELUAT [mg/L]	ELUAT [mg/L]	ELUAT [mg/L]
pH-Wert (20°C)	7,8	7,8	7,7	8,0

CUA Chemisches Untersuchungsamt Emden GmbH · Zum Nordkai 16 · 26725 Emden

HPC AG
Blinke 6


26789 LEER


09. Mai 2023

PRÜFBERICHT 020523817-1

Auftragsnr. Auftraggeber: 2301989
Projektbezeichnung: WP Georgshof
Probenahme: durch Auftraggeber am 02.05.2023
Probentransport: durch Auftraggeber
Probeneingang: 02.05.2023
Prüfzeitraum: 02.05. – 05.05.2023
Probennummer: 15174 – 15177 / 23
Probenmaterial: Wasser
Verpackung: diverse PP-Gebinde
Bemerkungen: -
Sonstiges:
Analysenbefunde: Seite 3
Messverfahren: Seite 2
Qualitätskontrolle:

Der Messfehler dieser Prüfungen befindet sich im üblichen Rahmen. Näheres teilen wir Ihnen auf Anfrage gerne mit. Die Prüfergebnisse beziehen sich ausschließlich auf die angegebenen Prüfgegenstände. Regelungen zur Unterauftragvergabe und zu Messunsicherheiten auf Seite 2. Eine auszugsweise Vervielfältigung dieses Prüfberichts bedarf der schriftlichen Genehmigung durch die CUA Emden GmbH. Eventuell ausgewiesene Summen einzelner Parameter werden automatisch berechnet. Die Bildung der Summen erfolgt rein numerisch. Die angegebenen Stellen widerspiegeln keine Signifikanz. Die Bestimmungsgrenzen können matrix- / einwaagebedingt variieren.


Name: M. Ed. Greta Brose
Grund: Geprüft und freigegeben.
Datum: 09.05.2023 11:31:56 (UTC+02:00:00)
M. Ed. Greta Brose
(Projektleiterin)

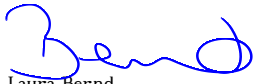
Name: Laura Bernd
Grund: Geprüft und freigegeben
Datum: 09.05.2023 11:31:56 (UTC+02:00:00)
Laura Bernd
(stellv. Projektleiterin)

Methode	Norm	Messunsicherheit [%]
Ammonium	DIN 38406-5 (E5): 1997-09 ¹⁾	13,1
Sulfat	DIN EN ISO 10304-1 (D20): 2009-07 ¹⁾	7,61
Eisen, gesamt	DIN EN ISO 11885 (E22): 2009-09 ²⁾	18,6
Arsen	DIN EN ISO 17294-2 (E29): 2017-01 ²⁾	16,8
Blei	DIN EN ISO 17294-2 (E29): 2017-01 ²⁾	15,4
Cadmium	DIN EN ISO 17294-2 (E29): 2017-01 ²⁾	15,5
Chrom, gesamt	DIN EN ISO 17294-2 (E29): 2017-01 ²⁾	17,7
Kupfer	DIN EN ISO 17294-2 (E29): 2017-01 ²⁾	16,0
Nickel	DIN EN ISO 17294-2 (E29): 2017-01 ²⁾	9,7
Quecksilber	DIN EN ISO 12846 (E12): 2012-08 ²⁾	23,5
Zink	DIN EN ISO 17294-2 (E29): 2017-01 ²⁾	9,5

¹⁾ Chemisches Untersuchungsamt Emden GmbH akkreditiert durch die DAkkS gemäß D-PL-17612-01

²⁾ Laboratorien Dr. Döring GmbH akkreditiert durch die DAkkS gemäß D-PL-13462-01-00

³⁾ nicht akkreditiertes Verfahren

Labornummer	15174	15175	15176	15177
Analysennummer	126335	126336	126337	126338
Probenbezeichnung	Probe 01	Probe 02	Probe 03	Probe 04
Dimension	[mg/L]	[mg/L]	[mg/L]	[mg/L]
Ammonium	0,1	0,1	0,2	0,2
Sulfat	64	52	35	44
Arsen	0,012	0,010	0,079	0,078
Blei	0,0079	0,0027	0,092	0,089
Cadmium	< 0,0002	< 0,0002	0,0019	0,0019
Chrom, gesamt	0,0046	0,0027	0,038	0,037
Kupfer	0,010	0,011	0,037	0,032
Nickel	0,010	0,008	0,086	0,080
Quecksilber	< 0,0001	< 0,0001	< 0,0001	< 0,0001
Zink	0,023	0,017	0,36	0,34
Eisen, gesamt	2,5	1,1	26	28

Schmitz+Beilke Ingenieure GmbH * Cloppenburger Straße 4a * 26135 Oldenburg

SCHMITZ + BEILKE INGENIEURE GMBH
Cloppenburger Str. 4a · 26135 Oldenburg

Telefon 0441 / 999051-10
info@baugrund-ol.de
www.gruppe-ingenieurbau.de

Gerichtsstand Oldenburg
RG Oldenburg · HRB 201602
USt-IdNr. DE255308841

Geschäftsführer:
Dipl.-Ing. Ralf Schmitz
Florian Geesen, M.Eng.
Martin Schierholt, M.Eng.

Projekt: Repowering Windpark Georgshof / Verweyen

Art: Geotechnisches Gutachten - 1. Revision

Auftraggeber: Vulhop + Becker GmbH & Co. KG, Rastede

Projektnummer: 23.1098

Datum: 24.10.2023

Inhaltsverzeichnis

1	Bauvorhaben.....	4
2	Bearbeitungsunterlagen	4
3	Baugrund	5
3.1	Art und Umfang der Untersuchungen.....	5
3.2	Ergebnisse der Trockenbohrungen und Kleinbohrungen	7
3.3	Ergebnisse der Drucksondierungen	8
3.4	Vereinfachter Baugrundaufbau	9
3.5	Hydrogeologische Angaben	13
3.5.1	Angetroffene Grundwasserverhältnisse	13
3.5.2	Schwankungsbereich der Grundwasserstände, Bemessungswasserstand	14
3.5.3	Betonaggressivität des Grundwassers	15
3.6	Ergebnisse der Laboruntersuchungen	16
3.6.1	Korngrößenverteilung.....	16
3.6.2	Wassergehalt und Glühverlust	16
3.6.3	Laborflügelsondierungen (undrained Kohäsion)	17
3.6.4	Zustandsgrenzen (Konsistenzgrenzen).....	18
3.7	Bautechnische Eigenschaften der angetroffenen Bodenarten	18
3.8	Bodenmechanische Kennziffern.....	19
4	Gründung der Windenergieanlagen	25
5	Tiefgründung der Windenergieanlagen auf Pfählen.....	25
5.1	Stahlbetonrammpfähle	26
5.2	Ortbetonrammpfahl mit Außenrammung (System Vibrex oder Simplex).....	28
5.3	Ortbetonrammpfahl mit Innenrammung (System Franki)	30
5.4	Bohrpfahl (DIN EN 1536)	32
5.5	Begrenzung der Pfahlwiderstände	35
5.6	Hinweise zur Pfahlgründung	35
5.7	Standsicherheit der Tiefgründung - Aufnahme von Zugkräften	36
6	Aufnahme des Frischbetoneigengewichtes.....	38
7	Seitendruck auf Pfähle und negative Mantelreibung	39
8	Hinweis zum Erdbau	40
9	Wasserhaltung	40
10	Baugrubensicherung	41
11	Standsicherheit der Pfahlherstellungsgeräte und der Kräne	41
12	Schlussbemerkung.....	41

Anlagenverzeichnis

- Anl. 1 Lagepläne und Koordinaten der Baugrunderkundungen
- Anl. 2 Bohrprofile der Trockenbohrungen und Kleinbohrungen und Diagramme der Drucksondierungen
- Anl. 3 Schichtenverzeichnisse der Kleinbohrungen und Trockenbohrungen (inkl. Protokolle von Vulhop + Becker)
- Anl. 4 Diagramme der Drucksondierungen
- Anl. 5 Ergebnisse der Siebanalysen
- Anl. 6 Ergebnisse der Laborflügelsondierungen
- Anl. 7 Ergebnisse der Zustandsgrenzen
- Anl. 8 Ergebnisse der Grundwasseranalyse
- Anl. 9 Nachweise der äußeren Pfahltragfähigkeit
- Anl. 10 Nachweise der Standsicherheit (Zug)
- Anl. 11 Exemplarische Berechnung - vereinfachter Geländebruchnachweis

1 Bauvorhaben

In der Nähe von Dornum ist im Zuge des Windparks Georgshof und der WEA Verweyen der Rückbau von bestehenden Windenergieanlagen sowie der Neubau weiterer Windenergieanlagen geplant. Bei den neu zu errichtenden Energieeinheiten handelt es sich um den Typ ENERCON E-138 EP3 E3 (mit 111 m Nabenhöhe).

Die Standorte der geplanten Windenergieanlagen sind bauseits als WEA 01, WEA 02, WEA 03, WEA 04 und WEA 01 Verweyen bezeichnet. In diesem Geotechnischen Gutachten werden die Windenergieanlagen als WEA 1, WEA 2, WEA 3, WEA 4 und WEA 5 Verweyen benannt. Die Lage der einzelnen Anlagenstandorte sowie deren Bezeichnung kann den Lageplänen in der Anlage 1 entnommen werden.

Für einen anderen Anlagentyp wurde zunächst die Ausarbeitung vom 15.09.2023 erstellt, die nunmehr durch das vorliegende Gutachten und einen neuen Anlagentyp ENERCON E-138 EP3 E3 (mit 111 m Nabenhöhe) ersetzt wird.

2 Bearbeitungsunterlagen

Zur Bearbeitung haben neben allgemeinen Unterlagen wie Normen, Merkblättern und Richtlinien zunächst folgende Unterlagen zur Verfügung gestanden:

- U1 Technische Beschreibung - Fundamente E-115 EP3 E3-HAST-122-FB-C-01; Datum: 21.03.2023; bereitgestellt: Vulhop + Becker GmbH & Co. KG, Rastede
- U2 Technische Spezifikation - Zuwegung und Baustellenflächen, ENERCON Windenergieanlage E-115 EP3 E3, 122 m Hybrid-Stahlurm; Datum: 21.03.2023; bereitgestellt: Vulhop + Becker GmbH & Co. KG, Rastede
- U3 Koordinaten Windenergieanlagen - Windpark Georgshof; Datum: 21.03.2023; bereitgestellt: Vulhop + Becker GmbH & Co. KG, Rastede
- U4 Theodor Verweyen, WEA 01; Datum: 23.06.2023; bereitgestellt: Vulhop + Becker GmbH & Co. KG, Rastede
- U5 Spezifikation Anforderungskatalog für die Durchführung von geotechnischen Untersuchungen und die Erstellung eines Geotechnischen Entwurfsberichts für ENERCON Windenergieanlagen; Datum: 02.08.2017; erstellt: ENERCON
- U6 Übersichtsplan Eigentümer - Standort WEA 01; Maßstab 1 : 1.250; Datum: 21.03.2023; bereitgestellt: Vulhop + Becker GmbH & Co. KG, Rastede
- U7 WEA Verweyen Enercon Transporte von der K210 - 1 WEA Enercon E-115EP3/E4; Maßstab 1 : 2.000; Datum: 21.03.2023; bereitgestellt: Vulhop + Becker GmbH & Co. KG, Rastede
- U8 WEA Mustermann Enercon Transporte von der K210 - 2 WEA Enercon E82/E4; Maßstab 1 : 5.000; Datum: 21.03.2023; bereitgestellt: Vulhop + Becker GmbH & Co. KG, Rastede
- U9 WEA Mustermann Enercon Transporte von der K210 - 4 WEA Enercon E-115/EP3E3; Maßstab 1 : 2.500; Datum: 21.03.2023; bereitgestellt: Vulhop + Becker GmbH & Co. KG, Rastede

Ergänzend wurden am 22.09.2023 nachfolgend aufgeführte Unterlagen übermittelt, die der vorliegenden Ausarbeitung zugrunde liegen.

- U10 Lageplan - WP Georgshof E-138EP3/E3 Erschließung von K210; Maßstab 1 : 1.2000; Datum: 05.06.2023; bereitgestellt: Rastede Projektierung
- U11 Lageplan - WEA Verweyen - E-138EP3/E3 Erschließung von K210; Maßstab 1 : 1.2000; Datum: 05.06.2023; bereitgestellt: Rastede Projektierung

- U12 Lageplan - WEA 01 - E-138EP3/E3 Detailplan - ohne ET A3; Maßstab 1 : 1.250; Datum: 05.06.2023; bereitgestellt: Rasteder Projektierung
- U13 Lageplan - WEA 02 - E-138EP3/E3 Detailplan - ohne ET A3; Maßstab 1 : 1.1000; Datum: 05.06.2023; bereitgestellt: Rasteder Projektierung
- U14 Lageplan - WEA 03 - E-138EP3/E3 Detailplan - ohne ET A3; Maßstab 1 : 1.1000; Datum: 05.06.2023; bereitgestellt: Rasteder Projektierung
- U15 Lageplan - WEA 04 - E-138EP3/E3 Detailplan - ohne ET A3; Maßstab 1 : 1.1000; Datum: 05.06.2023; bereitgestellt: Rasteder Projektierung
- U16 Lageplan - WEA Verweyen - E-138EP3/E3 Detailplan - ohne ET A3; Maßstab 1 : 1.1250; Datum: 05.06.2023; bereitgestellt: Rasteder Projektierung
- U17 Technisches Datenblatt E-138 EP3 E3-HST-111-FB-C-01 - Tiefgründung (11 Seiten); Datum: 10.02. 2022; erstellt: ENERCON
- U18 Technische Spezifikation - Zuwegung und Baustellenflächen - E-138 EP3 E3 - 131 m-Hybrid-Stahlurm (32 Seiten); Datum: 23.06. 2021; erstellt: ENERCON

Hinweis: Die Technische Spezifikation (U18) bezieht sich auf einen 131-m-Hybrid-Stahlurm (statt 111 m). Eine andere Spezifikation liegt nicht vor, so dass zunächst die genannte Ausarbeitung berücksichtigt werden soll.

Weitere Unterlagen und Informationen zum geplanten Bauvorhaben stehen uns derzeit nicht zur Verfügung.

3 Baugrund

3.1 Art und Umfang der Untersuchungen

Zur Erkundung der Baugrundverhältnisse wurden durch unser Büro Kleinbohrungen (BS) und ergänzend durch die Firma Vulhop + Becker GmbH & Co. KG, Rastede, Trockenbohrungen (B) sowie Drucksondierungen (CPT) ausgeführt. Nähere Angaben zur Tiefe und zum Ausführungsdatum sind in der Tabelle 1 und 2 enthalten. Die Lage der Ansatzpunkte kann den Lageplänen der Anlage 1 entnommen werden.

Tabelle 1 Baugrundaufschlüsse - WEA 1

Standort	Aufschluss			Datum
	Art	Bezeichnung (Anordnung)	Endteufe	
WEA 1 (Anlage 1.1.1)	Trockenbohrung	B WEA 1 Anlage	30,0 m	08.08.2023
	Kleinbohrung	BS WEA 1 Anlage	10,0 m	22.05.2023
		BS WEA 1 Kran 1	6,0 m	17.05.2023
		BS WEA 1 Kran 2	6,0 m	17.05.2023
		BS WEA 1 Kran 3	6,0 m	17.05.2023
		BS WEA 1 Kran 4	6,0 m	17.05.2023
	Drucksondierung	CPT WEA 1 Nord	29,1 m	12.04.2023
		CPT WEA 1 Ost	29,4 m	12.04.2023
		CPT WEA 1 Süd	29,4 m	12.04.2023
		CPT WEA 1 West	29,1 m	12.04.2023
		CPT WEA 1 KSF 1	30,2 m	12.04.2023
CPT WEA 1 KSF 2		28,3 m	12.04.2023	

Tabelle 2 Baugrundaufschlüsse - WEA 2 bis WEA 4 und WEA Verweyen >Fortsetzung<

Aufschluss				Datum
Standort	Art	Bezeichnung (Anordnung)	Endteufe	
WEA 2 (Anlage 1.1.2)	Trockenbohrung	B WEA 2 Anlage	30,0 m	08.08.2023
	Kleinbohrung	BS WEA 2 Anlage	10,0 m	16.05.2023
		BS WEA 2 Kran 1	6,0 m	15.05.2023
		BS WEA 2 Kran 2	6,0 m	15.05.2023
		BS WEA 2 Kran 3	6,0 m	16.05.2023
		BS WEA 2 Kran 4	6,0 m	16.05.2023
	Drucksondierung	CPT WEA 2 Nord	35,1 m	13.04.2023
		CPT WEA 2 Ost	35,1 m	13.04.2023
		CPT WEA 2 Süd	30,1 m	13.04.2023
		CPT WEA 2 West	34,1 m	13.04.2023
		CPT WEA 2 KSF 1	30,2 m	13.04.2023
CPT WEA 2 KSF 2	30,2 m	13.04.2023		
WEA 3 (Anlage 1.1.3)	Trockenbohrung	B WEA 3 Anlage	30,0 m	10.07.2023
	Kleinbohrung	BS WEA 3 Anlage	10,0 m	01.06.2023
		BS WEA 3 Kran 1	6,0 m	09.05.2023
		BS WEA 3 Kran 2	6,0 m	09.05.2023
		BS WEA 3 Kran 3	6,0 m	09.05.2023
		BS WEA 3 Kran 4	6,0 m	09.05.2023
	Drucksondierung	CPT WEA 3 Nord	30,2 m	24.04.2023
		CPT WEA 3 Ost	30,1 m	24.04.2023
		CPT WEA 3 Süd	25,5 m	24.04.2023
		CPT WEA 3 West	30,1 m	24.04.2023
		CPT WEA 3 KSF 1	22,8 m	24.04.2023
CPT WEA 3 KSF 2	30,1 m	24.04.2023		
WEA 4 (Anlage 1.1.4)	Trockenbohrung	B WEA 4 Anlage	30,0 m	06.07.2023
	Kleinbohrung	BS WEA 4 Anlage	10,0 m	10.05.2023
		BS WEA 4 Kran 1	6,0 m	10.05.2023
		BS WEA 4 Kran 2	6,0 m	10.05.2023
		BS WEA 4 Kran 3	6,0 m	10.05.2023
		BS WEA 4 Kran 4	6,0 m	10.05.2023
	Drucksondierung	CPT WEA 4 Nord	29,2 m	27.04.2023
		CPT WEA 4 Ost	28,9 m	27.04.2023
		CPT WEA 4 Süd	29,8 m	27.04.2023
		CPT WEA 4 West	29,4 m	27.04.2023
		CPT WEA 4 KSF 1	28,6 m	27.04.2023
CPT WEA 4 KSF 2	30,1 m	27.04.2023		
WEA 5 (Anlage 1.1.5)	Trockenbohrung	B WEA 5 Verw. Anlage	30,0 m	16.08.2023
	Kleinbohrung	BS WEA 5 Verw. Anlage	10,0 m	05.07.2023
		BS WEA 5 Verw. Kran 1	6,0 m	06.07.2023
		BS WEA 5 Verw. Kran 2	6,0 m	06.07.2023
		BS WEA 5 Verw. Kran 3	6,0 m	06.07.2023
		BS WEA 5 Verw. Kran 4	6,0 m	05.07.2023
	Drucksondierung	CPT WEA 5 Verw. Nord	28,8 m	12.07.2023
		CPT WEA 5 Verw. Ost	29,6 m	12.07.2023
		CPT WEA 5 Verw. Süd	24,8 m	12.07.2023
		CPT WEA 5 Verw. West	28,3 m	12.07.2023
		CPT WEA 5 Verw. KSF 1	24,7 m	13.07.2023
CPT WEA 5 Verw. KSF 2	27,5 m	13.07.2023		

Die Ergebnisse der *direkten* Bohrungen sind in Form von Bohrprofilen nach DIN 4023 in der Anlage 2 dargestellt. Weitere Angaben können den Schichtenverzeichnissen (Anlage 3) entnommen werden.

Aus den Bohrungen aller Anlagenstandorte wurden insgesamt 386 gestörte sowie 14 ungestörte Bodenproben der Probengüte 1 (Stahlstutzen) und 15 teilgestörte Proben der Probengüte 2 (Kunststoffliner) gewonnen und im bodenmechanischen Labor vom Gutachter visuell beurteilt. Die Benennung und Beschreibung der angetroffenen Bodenarten erfolgte anhand der in situ bzw. in unserem Labor vom Gutachter vorgenommenen Bodenansprache. Dabei wurde das bodenmechanische Verhalten der jeweiligen Bodenarten berücksichtigt.

Während der Kleinbohrungen wurde stellenweise ein Kernverlust beim Ziehen des Bohrgestänges verzeichnet. Dieser tritt in der Regel auf, wenn im Erkundungsbereich gröbere Sande und Kiese oder breiige bzw. sehr weiche bindige Böden anstehen, die sich aufgrund ihrer geringen Haftreibung nicht ausreichend innerhalb des Sondiergestänges verspannen.

Zur *indirekten* Erkundung sowie zur Feststellung der Lagerungsdichte der anstehenden Sande wurden zusätzlich 30 Drucksondierungen (6 Drucksondierungen je Anlagenstandort) ausgeführt. Die Sondierdiagramme, in denen die Verläufe von Spitzendruck, lokaler Mantelreibung und Bodenindex aufgetragen sind, wurden in der Anlage 2 und 4 aufgetragen.

3.2 Ergebnisse der Trockenbohrungen und Kleinbohrungen

Zur *indirekten* Erkundung des Baugrundes wurde durch die Firma Vulhop + Becker GmbH & Co. KG, Rastede, je Anlagenstandort eine Trockenbohrung niedergebracht. Ergänzend wurden durch unser Büro je Anlagenstandort eine Kleinbohrung im Bereich der Windenergieanlage und jeweils vier weitere Kleinbohrungen im Bereich der vorgesehenen Kranstellfläche ausgeführt. Die Ergebnisse sind in Form von Bohrprofilen und Schichtenverzeichnissen in den Anlagen 2 und 3 aufgeführt. Zusammengefasst muss anhand der Bohrergebnisse bei allen Anlagenstandorten von einem sehr wechselhaften und inhomogenen Baugrundaufbau ausgegangen werden.

Nach den Aufschlussresultaten liegt im Bereich der WEA 1 bis zur Endtiefe der Bohrungen stark vereinfacht eine dreigeteilte Schichtenfolge aus

- **Auffüllungen** (künstlich umgelagerte Kleischichtungen)
- **Weichschichten/Sanden** (Wechselagerungen)
- **Schluffen** (tonige / sandige / humose Schluffe)

vor. Am Anlagenstandort der Windenergieanlage WEA 2 wurde bis zur Endtiefe der Bohrungen ein stark vereinfachter, dreigeteilter Schichtenaufbau aus

- **Auffüllungen** (künstlich umgelagerte Kleischichtungen)
- **Weichschichten/Sanden** (Wechselagerungen)
- **Sanden/Schluffen** (Wechselagerungen / lokal schluffige Sande)

festgestellt. Nach den Erkundungsergebnissen liegt im Bereich der WEA 3 bis zur Endtiefe der Bohrungen stark vereinfacht eine viergeteilte Schichtenfolge aus

- **Auffüllungen** (künstlich umgelagerte Kleischichtungen)
- **Weichschichten/Sanden** (Wechselagerungen)
- **Lauenburger Tone/Geschiebemergel** (Wechselagerungen)
- **Sanden**

vor. Am Anlagenstandort der Windenergieanlage WEA 4 wurde bis zur Endtiefe der Bohrungen ein stark vereinfachter, fünfgeteilter Schichtenaufbau aus

- **Auffüllungen** (künstlich umgelagerte Kleischichtungen)
- **Weichschichten/Sanden** (Wechselagerungen)
- **oberen Sanden** (lokal auch schluffige Sande)
- **Torf**
- **unteren Sanden**

angetroffen. Nach den Aufschlussergebnissen im Bereich der WEA 5 Verweyen handelt es sich bis zur Endtiefe der Bohrungen um eine stark vereinfachte, dreigeteilte Schichtenfolge aus

- **Auffüllungen** (künstlich umgelagerte Kleischichtungen)
- **Weichschichten/Sanden** (Wechselagerungen)
- **Sanden** (lokal Gemisch aus Sanden und Schluffen)

Eine vereinfachte Zusammenfassung der angetroffenen Böden kann dem Kapitel 3.4 entnommen werden. Weitere Angaben sind den Bohrprofilen (Anlage 2) und Schichtenverzeichnissen (Anlage 3) zu entnehmen.

3.3 Ergebnisse der Drucksondierungen

Zur *indirekten* Erkundung des Baugrundes wurden durch die Firma Vulhop + Becker GmbH & Co. KG, Rastede, am Standort der jeweiligen Windenergieanlage sechs Drucksondierungen niedergebracht. Davon befinden sich jeweils vier Drucksondierungen im Bereich der Windenergieanlage und jeweils zwei im Bereich der vorgesehenen Kranstellfläche.

Die Sondierkurven für den Spitzendruck, die örtliche Mantelreibung sowie den Bodenindex sind in der Anlage 2 und 4 aufgetragen.

Aus dem Kurvenverlauf für den Spitzenwiderstand ist zu ersehen, dass die unter Kapitel 3.2 beschriebene Zusammensetzung des Baugrundes der jeweiligen Anlagenstandorte weitgehend bestätigt wird.

Am Standort der Windenergieanlage WEA 1 wurden innerhalb der Drucksondierungen CPT WEA 1 KSF 1 und CPT WEA 1 KSF 2 (im Bereich der vorgesehenen Kranstellfläche) unterhalb der direkt erkundeten Schluffe voraussichtlich hoch tragfähige Sande in größeren Tiefen erkundet. Der Bodenindex fällt hier auf etwa 1 % und die Spitzenwiderstände steigen deutlich an.

Grundsätzlich lassen die Bodenindexwerte eine indirekte Beurteilung der Bodenart zu. Kleine Werte von ca. 1 % weisen auf nichtbindige Böden (Sande oder Kiese) hin. Bei größeren Werten ist von bindigen bzw. gemischtkörnigen oder humosen Böden auszugehen.

Anhand der festgestellten Spitzendrücke ist eine Beurteilung der Lagerungsdichte der nichtbindigen Böden möglich. Spitzendrücke von $q_c < 2,5 \text{ MN/m}^2$ weisen auf eine *sehr lockere* Lagerung und Spitzendrücke von $q_c < 7,5 \text{ MN/m}^2$ auf eine *lockere* Lagerung hin. Böden mit Spitzendrücken von $q_c \geq 7,5$ bis 15 MN/m^2 sind *mitteldicht* gelagert. Bei Spitzendrücken $q_c \geq 15 \text{ MN/m}^2$ kann von einer *dichten* Lagerung ausgegangen werden. Werte von $q_c \geq 25 \text{ MN/m}^2$ lassen hingegen auf eine *sehr dichte* Lagerung schließen.

Anhand der Ergebnisse der Drucksondierungen können die Größenordnung der Steifemoduln und der Reibungswinkel der anstehenden Sande in Anlehnung an die frühere DIN 4094 und das Grundbautaschenbuch (Teil 1) zugeordnet werden.

Tabelle 3 Zuordnung - Drucksondierergebnisse, Reibungswinkel und Steifeziffer

Spitzenwiderstand	Reibungswinkel φ'_k	Steifemodul $E_{s,k}$	Lagerungsdichte
0 bis $2,5 \text{ MN/m}^2$	$< 30^\circ$	$< 20 \text{ MN/m}^2$	sehr locker
$> 2,5$ bis $7,5 \text{ MN/m}^2$	$30,0$ bis $32,5^\circ$	20 bis 30 MN/m^2	locker
$> 7,5$ bis $15,0 \text{ MN/m}^2$	$32,5$ bis $35,0^\circ$	30 bis 50 MN/m^2	mitteldicht
$> 15,0$ bis $25,0 \text{ MN/m}^2$	$35,0$ bis $37,5^\circ$	50 bis 70 MN/m^2	dicht
$> 25,0 \text{ MN/m}^2$	$37,5$ bis $40,0^\circ$	70 bis 100 MN/m^2	sehr dicht

Für organische, schluffige oder für bindige bzw. gemischtkörnige Böden ist die Auswertung nach oben angegebener Zuordnung auf der Grundlage der *indirekten* Erkundungen nicht möglich. Diese Böden zeichnen sich durch erhöhte Bodenindexwerte von $> 1 \%$ ab. Erfahrungsgemäß lassen Spitzenwiderstände von $q_c < 1 \text{ MN/m}^2$ auf eine lediglich *weiche* oder *weich bis steife* Zustandsform bindiger Böden schließen. Werte von $q_c > 1$ bis 2 MN/m^2 deuten auf eine *steife* und Werte von $q_c > 2$ bis 4 MN/m^2 auf eine überwiegend *halbfeste* Konsistenz hin.

3.4 Vereinfachter Baugrundaufbau

Anhand der durchgeführten Baugrunderkundungen können auf Grundlage der ungünstigeren Drucksondier- bzw. Bohrbereiche nachfolgende Baugrundaufbauten für die jeweiligen Anlagenstandorte der Windenergieanlagen sowie teilweise gesondert für die Kranstellflächen angegeben werden (vgl. Tabelle 4 bis 10).

Tabelle 4 Vereinfachter Baugrundaufbau - WEA 1

bis Tiefe unter GOK	Bodenart	Lagerungsdichte / Konsistenz / Zersetzungsgrad	Bemerkungen
Standort WEA 1			
rd. 0,6 m	Auffüllungen	halbfest	künstlich umgelagerte Kleischichtungen
rd. 6,0 m	Weichschichten	weich bis steif / stark bis sehr stark zersetzt	Klei, Mischwatt, Torf
rd. 7,5 m	Sande	locker bis mitteldicht	-
rd. 9,5 m	Weichschichten	weich bis steif / stark bis sehr stark zersetzt	Mischwatt, Klei, Schluffe
rd. 12,0 m	Sande	mitteldicht bis dicht	lokal auch dicht gelagerte Sande
rd. 30,0 m	Schluffe	halbfest	tonige Schluffe, in größeren Tiefen auch steife Konsistenz (sandige, humose Schluffe)
Hinweis: bis in t = 10,0 m bis 30,0 m direkt erkundet			

Tabelle 5 Vereinfachter Baugrundaufbau - WEA 1 >Fortsetzung<

bis Tiefe unter GOK	Bodenart	Lagerungsdichte / Konsistenz / Zersetzungsgrad	Bemerkungen
Kranstandort WEA 1			
rd. 0,6 m	Auffüllungen	halbfest	künstlich umgelagerte Kleischichtungen
rd. 5,5 m	Weichschichten	weich bis steif / stark bis sehr stark zersetzt	Klei, Mischwatt, Torf, Wattsande
rd. 8,0 m	Sande	locker	tw. mitteldicht (CPT WEA 1 KSF 1)
rd. 9,5 m	Weichschichten	weich bis steif / stark bis sehr stark zersetzt	Mischwatt, Klei, Schluffe, Wattsande
rd. 11,5 m	Sande	mitteldicht bis dicht	-
rd. 25,5 m	Schluffe	halbfest	tonige Schluffe, in größeren Tiefen auch steife Konsistenz (sandige, humose Schluffe)
rd. 30,0 m	Sande / Schluffe	dicht bis sehr dicht	Sand-Schluff-Gemische
Hinweis: bis in t = 6,0 m direkt erkundet			

Tabelle 6 Vereinfachter Baugrundaufbau - WEA 2

bis Tiefe unter GOK	Bodenart	Lagerungsdichte / Konsistenz / Zersetungsgrad	Bemerkungen
Standort WEA 2 und Kranstandort WEA 2 (vereinfacht zusammengefasst)			
rd. 0,6 m	Auffüllungen	steif	künstlich umgelagerte Kleischichtungen
rd. 5,0 m	Weichschichten	weich / stark zersetzt bis sehr stark zersetzt	Mischwatt, Klei, Torf, Schluffe
rd. 8,5 m	Sande	locker bis mitteldicht	lokal auch dicht gelagerte Sande
rd. 12,0 m	Weichschichten	steif / stark zersetzt	Torf, Schluffe, Wattsande, Mischwatt, Ton, Klei
rd. 15,0 m	Sande	locker bis mitteldicht	lokal auch dicht gelagerte Sande
rd. 17,0 m	Weichschichten	steif / stark zersetzt	Torf, Schluffe, Wattsande, Mischwatt, Ton, Klei
rd. 22,0 m	schluffige Sande	locker bis mitteldicht	lokal auch dicht gelagerte Sande
rd. 26,0 m	schluffige Sande	locker bis mitteldicht	-
rd. 30,0 m	Schluffe	weich bis steif	-
rd. 35,0 m	Sande / Schluffe	locker bis mitteldicht / steif	lokal auch dicht gelagerte Sande
Hinweis: bis in t = 6,0 bzw. 10,0 m bis 30,0 m direkt erkundet			

Tabelle 7 Vereinfachter Baugrundaufbau - WEA 3

bis Tiefe unter GOK	Bodenart	Lagerungsdichte / Konsistenz / Zersetungsgrad	Bemerkungen
Standort WEA 3 und Kranstandort WEA 3 (vereinfacht zusammengefasst)			
rd. 0,6 m	Auffüllungen	halbfest	künstlich umgelagerte Kleischichtungen
rd. 4,0 m	Weichschichten	weich / stark zersetzt	Mischwatt, Torf, Klei
rd. 6,0 m	Sande	locker bis mitteldicht	-
rd. 17,0 m	Lauenburger Ton / Geschiebemergel	steif	Wechselagerungen aus Lauenburger Ton und Geschiebemergel, bereichsweise Sande bis in t = 7,5 m
rd. 21,0 m		halbfest	Wechselagerungen aus Lauenburger Ton und Geschiebemergel, bereichsweise höher beginnende Sande
rd. 27,0 m	Sande	dicht bis sehr dicht	-
rd. 30,0 m		dicht bis sehr dicht	bereichsweise nur dicht
Hinweis: bis in t = 6,0 bzw. 10,0 m bis 30,0 m direkt erkundet			

Tabelle 8 Vereinfachter Baugrundaufbau - WEA 4

bis Tiefe unter GOK	Bodenart	Lagerungsdichte / Konsistenz / Zersetungsgrad	Bemerkungen
Standort WEA 4			
rd. 0,2 m	Auffüllungen	halbfest	künstlich umgelagerte Kleischichtungen
rd. 2,5 m	Weichschichten	steif / stark zersetzt	Klei, Torf, Mischwatt,
rd. 4,5 m	Sande	locker	schluffig
rd. 6,0 m	Sande	locker bis mitteldicht	-
rd. 8,0 m	Weichschichten	steif / stark zersetzt	Schluffe, Klei, Torf, Mischwatt
rd. 15,0 m	oberen Sande	mitteldicht bis sehr dicht	-
rd. 19,5 m		locker bis mitteldicht	schluffige obere Sande
rd. 26,0 m		dicht bis sehr dicht	tw. inkl. Übergangsbereich zum Torf
rd. 28,5 m	Torf	sehr stark zersetzt	tw. Sande
rd. 30,0 m	unteren Sande	sehr dicht	-
Hinweis: bis in t = 10,0 m bis 30,0 m direkt erkundet			
Kranstandort WEA 4			
rd. 0,6 m	Auffüllungen	halbfest	künstlich umgelagerte Kleischichtungen
rd. 3,5 m	Weichschichten	steif / stark zersetzt	Klei, Torf, Mischwatt,
rd. 7,5 m	Sande	locker	-
rd. 9,5 m	Weichschichten	steif / stark zersetzt	Schluffe, Klei, Torf, Mischwatt,
rd. 14,0 m	oberen Sande	mitteldicht bis sehr dicht	-
rd. 15,5 m		locker	schluffige obere Sande
rd. 18,0 m		dicht bis sehr dicht	-
rd. 20,0 m		locker bis mitteldicht	-
rd. 28,0 m	Torf (Sand)	sehr stark zersetzt	Torf-Sand-Gemisch (Grundlage B WEA 4 Anlage); ggf. Schluff-Ton-Gemisch; vorsorglich ungünstig angesetzt, da keine tiefere Bohrung vorliegt
rd. 30,0 m	unteren Sande	sehr dicht	-
Hinweis: bis in t = 6,0 m direkt erkundet			

Tabelle 9 Vereinfachter Baugrundaufbau - WEA 5 Verweyen

bis Tiefe unter GOK	Bodenart	Lagerungsdichte / Konsistenz / Zersetungsgrad	Bemerkungen
Standort WEA 5 Verweyen			
rd. 2,1 m	Auffüllungen	steif	künstlich umgelagerte Kleischichtungen
rd. 5,0 m	Weichschichten	weich / mäßig zersetzt bis stark zersetzt	Torf, Schluffe, Klei, Mischwatt
rd. 6,5 m	Sande	locker bis mitteldicht	-
rd. 8,0 m	Weichschichten	steif / mäßig zersetzt bis stark zersetzt	Schluffe, Torf, Schluffe, Klei, Mischwatt
rd. 8,5 m	Sande	mitteldicht	-
rd. 14,0 m	Schluffschichten	steif bis halbfest	<i>Bodenindex nur 2 %</i>
rd. 17,5 m	Sande	mitteldicht bis dicht	-
rd. 27,0 m		dicht bis sehr dicht	-
rd. 30,0 m		mitteldicht bis dicht	-
Hinweis: bis in t = 10,0 m bis 30,0 m direkt erkundet			

Tabelle 10 Vereinfachter Baugrundaufbau - WEA 1 Verweyen >Fortsetzung<

bis Tiefe unter GOK	Bodenart	Lagerungsdichte / Konsistenz / Zersetzungsgrad	Bemerkungen
Kranstandort WEA 5 Verweyen			
rd. 0,8 m	Auffüllungen	steif	künstlich umgelagerte Kleischichtungen
rd. 4,5 m	Weichschichten	weich / mäßig zersetzt bis stark zersetzt	Torf, Schluffe, Klei, Mischwatt
rd. 7,5 m	Sande	locker bis mitteldicht	-
rd. 8,5 m	Weichschichten	steif / mäßig zersetzt bis stark zersetzt	Schluffe, Torf, Schluffe, Klei, Mischwatt
rd. 9,5 m	Sande	mitteldicht	-
rd. 19,0 m	Schluffschichten	steif bis halbfest	<i>Bodenindex nur 2 %, bereichsweise mitteldicht gelagerte Sande</i>
rd. 25,5 m	Sande	mitteldicht bis dicht	tw. sehr dicht
rd. 27,5 m		sehr dicht	-
Hinweis: bis in t = 6,0 m direkt erkundet			

In den oben aufgeführten Tabellen wurden die Angaben für die WEA-Standort und den Kranstandort bei eher geringen Abweichungen zusammengefasst und sehr großen Abweichungen getrennt betrachtet.

3.5 Hydrogeologische Angaben

3.5.1 Angetroffene Grundwasserverhältnisse

Während der Bohrarbeiten im April bis August 2023 wurden im Bereich der Anlagenstandorte der geplanten Windenergieanlagen Wasserstände von rd. 0,1 bis 2,3 m unter Ansatzpunkt gemessen (vgl. Tabellen 11 und 12).

Tabelle 11 Während der Bohrarbeiten festgestellte Wasserstände

Standort	Aufschluss	Ansatzhöhe	Wasserstand		Datum
			u. Ansatzpunkt	bez. auf NHN	
WEA 1	B WEA 1 Anlage	NHN + 0,90 m	2,00 m	NHN - 1,10 m	08.08.2023
	BS WEA 1 Anlage	NHN + 0,92 m	1,60 m	NHN - 0,68 m	22.05.2023
	BS WEA 1 Kran 1	NHN + 0,88 m	0,80 m	NHN + 0,08 m	17.05.2023
	BS WEA 1 Kran 2	NHN + 0,79 m	1,10 m	NHN - 0,31 m	17.05.2023
	BS WEA 1 Kran 3	NHN + 0,74 m	0,40 m	NHN + 0,34 m	17.05.2023
	BS WEA 1 Kran 4	NHN + 0,82 m	1,20 m	NHN - 0,38 m	17.05.2023
WEA 2	B WEA 2 Anlage	NHN + 0,81 m	2,20 m	NHN - 1,39 m	08.08.2023
	BS WEA 2 Anlage	NHN + 0,85 m	0,55 m	NHN + 0,30 m	16.05.2023
	BS WEA 2 Kran 1	NHN + 0,84 m	1,40 m	NHN - 0,56 m	15.05.2023
	BS WEA 2 Kran 2	NHN + 0,85 m	1,20 m	NHN - 0,35 m	15.05.2023
	BS WEA 2 Kran 3	NHN + 0,88 m	0,85 m	NHN + 0,03 m	16.05.2023
	BS WEA 2 Kran 4	NHN + 0,73 m	0,55 m	NHN + 0,18 m	16.05.2023

Tabelle 12 Während der Bohrarbeiten festgestellte Wasserstände >Fortsetzung<

Standort	Aufschluss	Ansatzhöhe	Wasserstand		Datum
			u. Ansatzpunkt	bez. auf NHN	
WEA 3	B WEA 3 Anlage	NHN + 0,75 m	1,50 m	NHN - 0,75 m	10.07.2023
	BS WEA 3 Anlage	NHN + 0,69 m	0,80 m	NHN - 0,11 m	01.06.2023
	BS WEA 3 Kran 1	NHN + 0,75 m	1,50 m	NHN - 0,75 m	09.05.2023
	BS WEA 3 Kran 2	NHN + 0,78 m	1,10 m	NHN - 0,32 m	09.05.2023
	BS WEA 3 Kran 3	NHN + 0,86 m	nicht messbar		09.05.2023
	BS WEA 3 Kran 4	NHN + 0,84 m	0,95 m	NHN - 0,11 m	09.05.2023
WEA 4	B WEA 4 Anlage	NHN + 0,73 m	2,20 m	NHN - 1,47 m	06.07.2023
	BS WEA 4 Anlage	NHN + 0,76 m	0,80 m	NHN - 0,04 m	10.05.2023
	BS WEA 4 Kran 1	NHN + 0,53 m	0,10 m	NHN + 0,43 m	10.05.2023
	BS WEA 4 Kran 2	NHN + 0,73 m	0,70 m	NHN + 0,03 m	10.05.2023
	BS WEA 4 Kran 3	NHN + 0,66 m	0,80 m	NHN - 0,14 m	10.05.2023
	BS WEA 4 Kran 4	NHN + 0,74 m	0,70 m	NHN + 0,04 m	10.05.2023
WEA 5 Verweyen	B WEA 5 Verw. Anlage	NHN + 0,61 m	2,30 m	NHN - 1,69 m	16.08.2023
	BS WEA 5 Verw. Anlage	NHN + 0,60 m	1,70 m	NHN - 1,10 m	05.07.2023
	BS WEA 5 Verw. Kran 1	NHN + 0,61 m	1,60 m	NHN - 0,99 m	06.07.2023
	BS WEA 5 Verw. Kran 2	NHN + 0,60 m	1,80 m	NHN - 1,20 m	06.07.2023
	BS WEA 5 Verw. Kran 3	NHN + 0,88 m	1,95 m	NHN - 1,07 m	06.07.2023
	BS WEA 5 Verw. Kran 4	NHN + 0,72 m	1,50 m	NHN - 0,78 m	05.07.2023

3.5.2 Schwankungsbereich der Grundwasserstände, Bemessungswasserstand

Nach den *hydrogeologischen Übersichtskarten des Niedersächsischen Landesamtes für Bergbau, Energie und Geologie (LBEG)* ist der mittlere Grundwasserstand im Bereich des Bauvorhabens auf einer Höhenkote von rd. NHN ± 0,0 m bis NHN + 1,0 m zu erwarten. Bei einer gemittelten Geländehöhe im Bereich der Baugrunderkundungen bzw. im Bereich des umgebenden Geländeniveaus von ungefähr NHN + 0,8 m entspricht dies einem Grundwasserflurabstand von rd. 0,0 m bis 0,8 m.

Bei diesen Werten ist zu berücksichtigen, dass es sich in den Bereichen der tonigen Schluff und den Tonschichtungen (vgl. WEA 1 und WEA 5) und den Wechsellagerungen aus Lauenburger Ton und Geschiebemergel (vgl. WEA 3) nicht um den möglichen, oberflächennahen Stauwasserhorizont, sondern vielmehr um die Grundwasserdruckhöhe des Grundwasserleiters unterhalb der wassersperrend wirkenden Schichten aus tonigen Schluffen und Ton, Lauenburger Ton und Geschiebemergel handeln dürfte. Sollten die tonigen Schluffe und Tone sowie die Wechsellagerungen aus Lauenburger Ton und Geschiebemergel jedoch nur lokal vorhanden sein und keine durchgängigen Horizonte ausbilden, muss in Teilbereichen mit einem sogenannten „schwebendem Grundwasserstockwerk“ gerechnet werden. Das Grundprinzip von „schwebendem Grundwasser“ wird in der nachfolgenden Darstellung nochmal verdeutlicht:

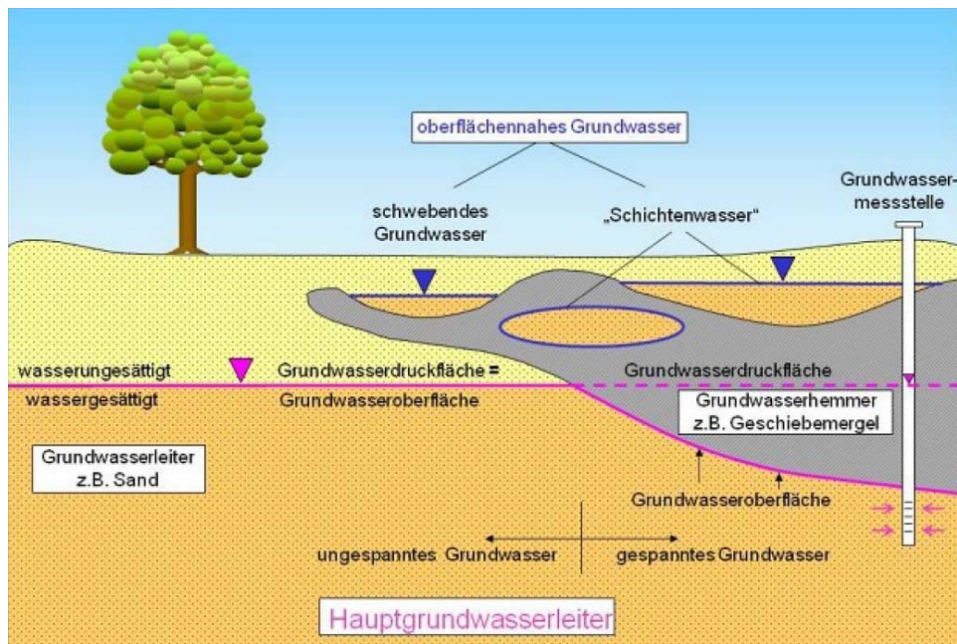


Abb. 1: Hydrogeologische Begriffe (Quelle: Bundesministerium für Umwelt, Naturschutz und Reaktorsicherheit)

In und nach niederschlagsreichen Perioden muss mit einem Anstieg der Wasserstände gerechnet werden. Das Maß dieses Anstiegs ist im Wesentlichen von den lokalen hydrogeologischen und hydrologischen Randbedingungen abhängig und lässt sich anhand der stichprobenartigen Wasserstandmessungen in den Bohrlöchern ohnehin nicht abschließend beurteilen. Gleichwohl ist davon auszugehen, dass sich das Wasser in niederschlagsreichen Zeiten zumindest vorübergehend innerhalb und auf den praktisch wasserundurchlässigen bindigen bzw. gemischtkörnigen und humosen Bodenschichtungen aufstaut.

Auf Basis der bisher vorliegenden Erkenntnisse aus den Baugrunderkundungen und den im Übrigen vorliegenden Messwerten des LBEG, empfehlen wir im Bereich aller Anlagenstandorte der geplanten Windenergieanlagen einen vorläufigen Bemessungswasserstand (temporäres Stauwasser) bei etwa NHN + 0,8 m bzw. bei der jeweiligen Geländeoberkante anzusetzen. Die Windenergieanlagen sind somit für den vollen Auftrieb zu bemessen.

Für Bauzustände sind gegebenenfalls auch geringere Bemessungswasserstände denkbar, sofern diese über eine Wasserhaltung (redundantes System) sichergestellt werden können und deren Auswirkungen auf das Umfeld vertretbar sind bzw. hingenommen werden können.

Hinsichtlich der erforderlichen Erd- und Gründungsarbeiten - insbesondere bei tief reichenden Baugruben - wird darauf hingewiesen, dass das Grundwasser unterhalb der bindigen bzw. gemischtkörnigen und humosen Böden gespannt anstehen kann.

3.5.3 Betonaggressivität des Grundwassers

Eine Bestimmung des Betonangriffsgrades des Grundwassers nach DIN 4030 (vgl. Anlage 8) durch ein chemisches Labor ergab für alle Anlagenstandorte (WEA 1, WEA 2, WEA 3, WEA 4 und WEA 5 Verweyen), dass das Wasser als schwach betonangreifend eingestuft werden kann. Dies entspricht der Expositionsklasse XA1.

3.6 Ergebnisse der Laboruntersuchungen

Aus den Bohrungen wurden insgesamt 393 gestörte Bodenproben gewonnen und im bodenmechanischen Labor vom Gutachter visuell begutachtet. Anhand der Bodenansprache wurde die bautechnische Klassifizierung im bodenmechanischen Labor überprüft und bei der Erstellung der Bohrprofile berücksichtigt.

3.6.1 Korngrößenverteilung

An einzelnen Bodenproben wurde die Korngrößenverteilung mit Hilfe von Nasssiebungen bestimmt (vgl. Anlage 5). Die Ergebnisse der ermittelten Korngrößenverteilungen sind in Tabelle 13 enthalten.

Tabelle 13 Ergebnisse der Siebanalysen

Ansatzpunkt / Probe	Tiefe u. GOK	Bodenart	Feinkornanteil	Boden- gruppe	Durchlässigkeit (n. Hazen oder Kaubisch)
B WEA 5 Verw. Anlage / K 3	16,00 bis 17,00 m	Sand	10,0 %	SU	$4,8 \times 10^{-5}$ m/s
B WEA 2 Anlage / K 3	27,00 bis 28,00 m	Sand + Schluff	48,4 %	SU* / UL	$5,9 \times 10^{-9}$ m/s
B WEA 3 Anlage / B 5	5,00 bis 6,00 m	schluffiger Sande	12,4 %	SU	$1,0 \times 10^{-5}$ m/s
B WEA 3 Anlage / B 20	23,00 bis 24,00 m	Sand	11,2 %	SU	$1,4 \times 10^{-5}$ m/s
B WEA 4 Anlage / B 23	23,00 bis 24,00 m	schluffiger Sand	35,5 %	SU*	$6,0 \times 10^{-8}$ m/s

3.6.2 Wassergehalt und Glühverlust

An ausgewählten Proben wurden zudem der Wassergehalt und der Glühverlust bestimmt (vgl. Tabellen 14 und 15). Die ermittelten Wassergehalte und Glühverluste sind in der nachfolgenden Tabelle zusammengestellt.

Tabelle 14 Ergebnisse der Wassergehalt- und Glühverlustanalysen

Ansatzpunkt / Probe	Tiefe u. GOK	Bodenart	zugeordnete Konsistenz	Wassergehalt [%]	Glühverlust [%]
BS WEA 1 Anlage / GP 12	7,65 bis 8,25 m	Schluff	weich	30,9	-
BS WEA 1 Kran 2 / GP 2	0,50 bis 1,60 m	Klei	weich bis steif	30,6	-
BS WEA 1 Kran 3 / GP 4	2,00 bis 2,60 m	Klei	weich	78,4	-
BS WEA 1 Kran 3 / GP 7	4,00 bis 5,10 m	Klei	weich	56,5	-
B WEA 1 Anlage / B 28	29,00 bis 30,00 m	humoser Schluff	steif	42,1	12,9
B WEA 1 Anlage / K 1	4,00 bis 5,00 m	Mischwatt	weich bis steif	38,5	-
BS WEA 2 Anlage / GP 14	9,50 bis 10,00 m	Ton	steif bis halbfest	47,9	-
BS WEA 2 Kran 2 / GP 8	4,25 bis 4,70 m	Torf	-	244,0	48,2
BS WEA 2 Kran 4 / GP 5	2,75 bis 3,65 m	Mischwatt	weich bis steif	41,4	-
B WEA 2 Anlage / K 3	27,00 bis 28,00 m	Sand + Schluff	-	25,6	-
BS WEA 3 Kran 1 / GP 5	2,90 bis 3,50 m	Torf	-	287,2	47,6
BS WEA 3 Kran 2 / GP 4	1,60 bis 2,30 m	Mischwatt	weich bis steif	37,0	-

Tabelle 15 Ergebnisse der Wassergehalt- und Glühverlustanalysen >Fortsetzung<

Ansatzpunkt / Probe	Tiefe u. GOK	Bodenart	zugeordnete Konsistenz	Wassergehalt [%]	Glühverlust [%]
B WEA 3 Anlage / B 5	5,00 bis 6,00 m	schluffiger Sand	-	27,1	-
B WEA 3 Anlage / B 8	8,00 bis 9,00 m	Geschiebemergel	steif	17,1	-
B WEA 3 Anlage / B 17	19,30 bis 20,80 m	Geschiebemergel	halbfest	14,8	-
B WEA 3 Anlage / B 20	23,00 bis 24,00 m	Sand	-	17,2	-
BS WEA 3 Kran 2 / GP 6	2,80 bis 3,20 m	Torf	-	298,7	50,8
BS WEA 4 Kran 1 / GP 1	0,00 bis 0,20 m	Auffüllung (Klei)	weich bis steif	68,9	-
BS WEA 4 Kran 1 / GP 4	2,00 bis 2,80 m	Torf	-	401,2	54,4
BS WEA 4 Kran 4 / GP 5	2,30 bis 3,05 m	Torf	-	107,8	23,6
B WEA 4 Anlage / B 23	23,00 bis 24,00 m	schluffiger Sand	-	22,0	-
B WEA 4 Anlage / RK 3	27,00 bis 27,50 m	Torf	-	197,9	68,6
B WEA 4 Anlage / RK 3	27,00 bis 27,50 m	Torf	-	175,4	-
B WEA 4 Anlage / B 27/28	28,00 bis 29,00 m	Torf	-	101,4	39,2
BS WEA 5 V Kran 1 / GP 4	2,00 bis 3,00 m	Mischwatt	weich	40,6	-
BS WEA 5 V Kran 1 / GP 6	3,70 bis 4,15 m	Torf	-	418,9	75,6
BS WEA 5 V Kran 3 / GP 3	0,80 bis 1,90 m	Klei	steif bis halbfest	38,0	-
B WEA 5 V Anlage / K 2	11,00 bis 12,00 m	toniger Schluff	steif	22,4	-
B WEA 5 V Anlage / K 3	16,00 bis 17,00 m	Sand	-	15,6	-
B WEA 5 V Anlage / B 11	12,00 bis 12,75 m	humoser Schluff	steif	20,0	6,7
B WEA 5 V Anlage / B 25	28,00 bis 28,80 m	humoser Sand	-	59,9	27,7

Die Probe B WEA 4 Anlage RK 3 wurde einer Wiederholungsprüfung unterzogen. Hintergrund: Der zunächst festgestellte Wassergehalt schien aufgrund der Tiefenlage und der damit verbundenen, geologischen Auflast relativ hoch zu sein. Das Ergebnis der Wiederholungsuntersuchung bestätigt allerdings in der Größenordnung die vorangegangene Auswertung.

3.6.3 Laborflügelsondierungen (undräßierte Kohäsion)

An fünf exemplarischen Bodenproben wurden die undräßierten Scherparameter mittels Laborflügelsondierung bestimmt (vgl. Tabelle 16). Die Ergebnisse der Auswertungen können der Anlage 6 entnommen werden.

Tabelle 16 Bestimmung der Scherversuche (Laborflügelsondierung)

Ansatzpunkt	Tiefe u. GOK [m]	Benennung nach EAK	Wassergehalt	undrain. Kohäsion
			w in %	c _u [kN/m ²]
B WEA 1 Anlage / UP 2	19,75 bis 20,00 m	toniger Schluff	16,0	338,36 (1,23)
B WEA 2 Anlage / UP 1	3,75 bis 4,00 m	Mischwatt	59,4	4,90 (1,01)
B WEA 2 Anlage / UP 2	9,75 bis 10,00 m	toniger Schluff	37,3	37,44 (0,97)
B WEA 3 Anlage / UP 3	17,75 bis 18,00 m	Geschiebemergel	12,9	510,76 (1,21)
B WEA 5 V Anlage / UP 2	9,75 bis 10,00 m	toniger Schluff	25,0	56,98 (1,09)
Klammerwert: Korrekturbeiwert				

3.6.4 Zustandsgrenzen (Konsistenzgrenzen)

An fünf exemplarischen Bodenproben wurden die Konsistenzgrenzen sowie die Fließgrenzen bestimmt (vgl. Anlage 7). Die Ergebnisse wurden in der Tabelle 17 zusammengefasst.

Tabelle 17 Bestimmung der Konsistenzgrenzen

Ansatzpunkt / Probe	Tiefe u. GOK [m]	Benennung nach EAK	Wassergehalt			Plastizitätszahl I _p in %	Konsistenzzahl I _c in 1
			w _n in %	w _i in %	w _p in %		
B WEA 1 Anlage / UP 2	19,75 bis 20,00 m	toniger Schluff	16,0	27,2	15,1	12,1	0,93
B WEA 2 Anlage / UP 1	3,75 bis 4,00 m	Mischwatt	59,4	42,1	19,5	22,6	- 0,76
B WEA 2 Anlage / UP 2	9,75 bis 10,00 m	toniger Schluff	37,3	45,9	20,0	25,9	0,33
B WEA 3 Anlage / UP 3	17,75 bis 18,00 m	Geschiebemergel	12,9	28,4	14,3	14,1	1,10
B WEA 5 V Anlage / UP 2	9,75 bis 10,00 m	Mischwatt	25,0	35,7	17,2	18,5	0,58

Bei der Bestimmung der Zustandsgrenzen ergaben sich gemäß Handansprache abweichende Konsistenzen an den tonigen Schluff- und Mischwattproben. Teilweise (z.B. Probe B WEA 2 Anlage UP 1) ergeben sich unrealistisch große Abweichungen. Erfahrungsgemäß ist der Unterschied auf erhöhte organische Bestandteile und die Bodenstruktur der vorliegenden Bodenarten zurückzuführen, die einen starken Einfluss auf die Plastizität haben. Die endgültige Zuordnung der Konsistenzen erfolgte daher nach einer erneuten Begutachtung der Bodenprobe im Labor.

3.7 Bautechnische Eigenschaften der angetroffenen Bodenarten

Zur bautechnischen Klassifizierung und zur Beurteilung der angetroffenen Bodenarten hinsichtlich der erforderlichen Erdarbeiten sind in den Tabellen 18 und 19 die Bodengruppen und Bodenklassen angegeben.

Tabelle 18 Bodengruppen und Bodenklassen

Bodenart	Bodengruppe nach DIN 18196	Bodenklasse nach DIN 18300:2012
Auffüllungen (Klei)	A / [TA] / [UL]	4 ^{1) 2) 3)}
Weichschichten (Klei)	OT / TA / UL	4 ^{1) 2) 3)}
Weichschichten (Mischwatt)	TA / UL / UM	4 ^{1) 2) 3)}
Weichschichten (Wattsande)	SU / SU*	3, 4 ¹⁾
Weichschichten (Torf)	HN / HZ	2
Weichschichten (Schluffe)	OU / TA / UA / UL	4 ^{1) 2) 3)}
Schluff-Ton-Gemisch	UA / TA / UM / TM	4 ^{1) 2) 3)}
Sande (Wechselagerungen)	SE / SU / SU* / OH	3, 4 ¹⁾
Schluffe	UA / UL / OU	4 ^{1) 2) 3)}
Sande	SE / SU / SU* / OH	3, 4

Tabelle 19 Bodengruppen und Bodenklassen >Fortsetzung<

Bodenart	Bodengruppe nach DIN 18196	Bodenklasse nach DIN 18300:2012
Lauenburger Ton	TA	4 ¹⁾²⁾³⁾
Geschiebemergel	SU*	4 ¹⁾²⁾³⁾
Torf	HN / HZ	2

- 1) bei Wasserzutritt und dynamischer Beanspruchung auch Bodenklasse 2
 2) bei den Bohrungen können Steinanteile nicht ermittelt werden, mit mehr als 30 % Steinen auch Bodenklasse 5
 3) bei annähernd halbfester Konsistenz auch Bodenklasse 5 und bei annähernd fester Konsistenz auch Bodenklasse 6

3.8 Bodenmechanische Kennziffern

Die aufgeführten bodenmechanischen Kennziffern wurden auf der Grundlage der Ergebnisse der Aufschlussbohrungen und der Drucksondierungen unter Berücksichtigung unserer Erfahrungen mit vergleichbaren Bodenarten sowie der Laborversuche festgelegt.

Tabelle 20 Bodenmechanische Kennziffern (charakteristisch)

Bodenart	Konsistenz / Lagerungsdichte (Sonstiges)	Wichte		Schерparameter		Steifemodul
		γ	γ'	φ'	c'	E_s
		[kN/m ³]		[°]	[kN/m ²]	[MN/m ²]
Auffüllungen (Klei)	-	17 - 19	7 - 9	keine bautechnische Verwendung		
Klei	weich	15	5	17,5	10	1
	steif	15,5	5,5	20	15	2 bis 3
	halbfest	16	6	20	20	3 bis 5
Mischwatt	weich	16	6	22,5	2,5	2 bis 4
	steif	17	7	25	5	4 bis 6
	halbfest	18	8	25	7,5	6 bis 8
Wattsande	(sehr) locker	17	9	27,5	-	5 bis 10
Torf	-	11 - 13	1 - 3	15	5	0,3 bis 1,0
Schluffe	weich	18	8	25	2,5	4 bis 6
	steif	19	9	25	5	6 bis 9
	halbfest	20	10	25	7,5	9 bis 12
humose Schluffe	weich	16	6	25	5	1 bis 2
	steif	17	7	25	7,5	2 bis 4
	halbfest	18	8	25	10	4 bis 6
sandige Schluffe	weich	18	8	27,5	2,5	4 bis 6
	steif	19	9	27,5	5	8 bis 10
	halbfest	20	10	27,5	10	10 bis 15
tonige Schluffe	weich	18	8	25	5	2 bis 4
	steif	19	9	25	7,5	4 bis 8
	halbfest	20	10	25	10	10 bis 20
Tone	steif	18	8	22,5	15	5 bis 10
	halbfest	19	9	22,5	20	10 bis 12

Tabelle 21 Bodenmechanische Kennziffern (charakteristisch) >Fortsetzung<

Bodenart	Konsistenz / Lagerungsdichte (Sonstiges)	Wichte		Scherparameter		Steifemodul
		γ	γ'	φ'	c'	E_s
		[kN/m ³]		[°]	[kN/m ²]	[MN/m ²]
Sande	locker	18	10	30	-	20 bis 30
	mitteldicht	18,5	10,5	32,5	-	30 bis 50
	dicht	19	11	35	-	50 bis 70
	sehr dicht	19	11	37,5	-	70 bis 100
humose Sande	locker	18	10	27,5	-	5 bis 20
	mitteldicht	18,5	10,5	30	-	20 bis 35
	dicht	19	11	32,5	-	35 bis 50
schluffige Sande	locker	18	10	27,5	-	10 bis 20
	mitteldicht	18,5	10,5	30	-	20 bis 40
	dicht	19	11	32,5	-	40 bis 60
Lauenburger Ton	steif	18	8	22,5	15	5 bis 10
	halbfest	19	9	22,5	20	10 bis 12
Geschiebemergel	steif	21	11	27,5	7,5	10 bis 15
	halbfest	22	12	27,5	10	15 bis 20
Füllsand (SE / SW)	mitteldicht (verdichtet)	19	11	32,5	-	40 bis 60

Die Steifemoduln sind in Abhängigkeit vom jeweiligen Belastungsbereich anzusetzen. Anhand von zusätzlichen Erkenntnissen können sich Änderungen bei den Kennziffern ergeben.

Die Querdehnungszahl für die anstehenden Sande kann mit $\nu = 0,30$ bis $0,35$ angesetzt werden. Für die bindigen bzw. gemischtkörnigen und humosen Böden ist die Größenordnung von $\nu = 0,40$ bis $0,50$ zu berücksichtigen. Gemäß Grundbautaschenbuch (Teil 1, 4. Auflage, Seite 242) ermittelt sich der statische Steifemodul aus dem Spitzenwiderstand einer Drucksondierung wie folgt:

$$E_s = \beta \times q_c$$

Darin sind:

- E_s Steifemodul statisch in kN/m²
- β Faktor für bindige Böden und für nichtbindige Böden
- q_c Spitzenwiderstand der Drucksondierung in kN/m²

Aus der oben angegebenen Beziehung sowie einem Abgleich mit unseren Erfahrungswerten ergeben sich für die Bodenschichten auf der Grundlage der jeweils ungünstigeren Bohr- bzw. Drucksondierbereiche vereinfacht die in den nachfolgenden Tabellen aufgeführten Steifemoduln.

Tabelle 22 Steifemoduln - WEA 1

bis Tiefe unter GOK	Bodenart		Spitzenwider- stand q_c	Steifemodul [kN/m ²]	Steifemodul [kN/m ²]
				E_s^{Stat}	E_s^{Dyn}
Standort WEA 1					
rd. 0,6 m	Auffüllungen	halbfest	rd. < 1 bis 3 MN/m ²	-	-
rd. 6,0 m	Weichschichten	weich bis steif / stark bis sehr stark zersetzt	rd. < 1 bis 4 MN/m ²	300	1500
rd. 7,5 m	Sande	locker bis mitteldicht	rd. 3 bis 16 MN/m ²	20.000	60.000
rd. 9,5 m	Weichschichten	weich bis steif / stark bis sehr stark zersetzt	rd. < 1 MN/m ²	2.000	10.000
rd. 12,0 m	Sande	mitteldicht bis dicht	rd. 8 bis 22 MN/m ²	50.000	150.000
rd. 30,0 m	Schluffe	halbfest	rd. 1 bis 30 MN/m ²	12.000	60.000
Kranstandort WEA 1					
rd. 0,6 m	Auffüllungen	halbfest	rd. < 1 bis 2 MN/m ²	-	-
rd. 5,5 m	Weichschichten	weich bis steif / stark bis sehr stark zersetzt	rd. < 1 bis 3 MN/m ²	300	1500
rd. 8,0 m	Sande	locker	rd. 1 bis 17 MN/m ²	20.000	60.000
rd. 9,5 m	Weichschichten	weich bis steif / stark bis sehr stark zersetzt	rd. < 1 MN/m ²	2.000	10.000
rd. 11,5 m	Sande	mitteldicht bis dicht	rd. 12 bis 24 MN/m ²	50.000	150.000
rd. 25,5 m	Schluffe	halbfest	rd. 1 bis 10 MN/m ²	12.000	60.000
rd. 30,0 m	Sande / Schluffe	dicht bis sehr dicht	rd. 5 bis 37 MN/m ²	70.000	210.000

Tabelle 23 Steifemoduln - WEA 2

bis Tiefe unter GOK	Bodenart		Spitzenwiderstand q_c	Steifemodul [kN/m ²]	Steifemodul [kN/m ²]
				E_s^{Stat}	E_s^{Dyn}
Standort WEA 2 und Kranstandort WEA 2 (vereinfacht zusammengefasst)					
rd. 0,6 m	Auffüllungen	steif	rd. < 1 bis 2 MN/m ²	-	-
rd. 5,0 m	Weichschichten	weich / stark bis sehr stark zersetzt	rd. < 1 bis 3 MN/m ²	300	1500
rd. 8,5 m	Sande	locker bis mitteldicht	rd. 1 bis 22 MN/m ²	25.000	75.000
rd. 12,0 m	Weichschichten	steif / stark zersetzt	rd. < 1 bis 4 MN/m ²	300	1500
rd. 15,0 m	Sande	locker bis mitteldicht	rd. 1 bis 22 MN/m ²	30.000	90.000
rd. 17,0 m	Weichschichten	steif / stark zersetzt	rd. < 1 bis 7 MN/m ²	2.000	10.000
rd. 22,0 m	schluffige Sande	locker bis mitteldicht	rd. 2 bis 28 MN/m ²	20.000	60.000
rd. 26,0 m	schluffige Sande	locker bis mitteldicht	rd. 3 bis 16 MN/m ²	30.000	90.000
rd. 30,0 m	Schluffe	weich bis steif	rd. 2 bis 15 MN/m ²	6.000	30.000
rd. 35,0 m	Sande / Schluffe	locker bis mitteldicht / steif	rd. 2 bis 16 MN/m ²	30.000 ¹⁾ 9.000 ²⁾	90.000 ¹⁾ 45.000 ²⁾
				1) Ansatz für WEA 2) Ansatz für Kranstellfläche	

Tabelle 24 Steifemoduln - WEA 3

bis Tiefe unter GOK	Bodenart		Spitzenwiderstand q_c	Steifemodul [kN/m ²]	Steifemodul [kN/m ²]
				E_s^{Stat}	E_s^{Dyn}
Standort WEA 3 und Kranstandort WEA 3 (vereinfacht zusammengefasst)					
rd. 0,6 m	Auffüllungen	halbfest	rd. < 1 MN/m ²	-	-
rd. 4,0 m	Weichschichten	weich / stark zersetzt	rd. < 1 bis 2 MN/m ²	300	1500
rd. 6,0 m	Sande	locker bis mitteldicht	rd. 1 bis 22 MN/m ²	20.000	60.000
rd. 17,0 m	Lauenburger Ton / Geschiebemergel	steif	rd. 1 bis 10 MN/m ²	10.000	50.000
rd. 21,0 m		halbfest	rd. 4 bis 19 MN/m ²	12.000	60.000
rd. 27,0 m	Sande	dicht bis sehr dicht	rd. 23 bis 45 MN/m ²	100.000	300.000
rd. 30,0 m	Sande	dicht bis sehr dicht	rd. 13 bis 40 MN/m ²	70.000	210.000

Tabelle 25 Steifemoduln - WEA 4

bis Tiefe unter GOK	Bodenart		Spitzenwider- stand q_c	Steifemodul [kN/m ²]	Steifemodul [kN/m ²]
				E_s^{Stat}	E_s^{Dyn}
Standort WEA 4					
rd. 0,2 m	Auffüllungen	halbfest	rd. < 1 MN/m ²	-	-
rd. 2,5 m	Weichschichten	steif / stark zersetzt	rd. < 1 bis 2 MN/m ²	300	1500
rd. 4,5 m	Sande	locker	rd. 1 bis 7 MN/m ²	15.000	45.000
rd. 6,0 m	Sande	locker bis mitteldicht	rd. 1 bis 18 MN/m ²	30.000	90.000
rd. 8,0 m	Weichschichten	steif / stark zersetzt	rd. < 1 bis 6 MN/m ²	2.000	10.000
rd. 15,0 m	oberen Sande	mitteldicht bis sehr dicht	rd. 5 bis 31 MN/m ²	65.000	195.000
rd. 19,5 m		locker bis mitteldicht	rd. 1 bis 8 MN/m ²	30.000	90.000
rd. 26,0 m		dicht bis sehr dicht	rd. 13 bis 56 MN/m ²	70.000	210.000
rd. 28,5 m	Torf	sehr stark zersetzt	rd. 3 bis 10 MN/m ²	800	4.000
rd. 30,0 m	unteren Sande	sehr dicht	rd. 37 bis 50 MN/m ²	100.000	300.000
Kranstandort WEA 4					
rd. 0,6 m	Auffüllungen	halbfest	rd. < 1 MN/m ²	-	-
rd. 3,5 m	Weichschichten	steif / stark zersetzt	rd. < 1 bis 2 MN/m ²	300	1500
rd. 7,5 m	Sande	locker	rd. 1 bis 12 MN/m ²	20.000	60.000
rd. 9,5 m	Weichschichten	steif / stark zersetzt	rd. < 1 bis 10 MN/m ²	2.000	10.000
rd. 14,0 m	oberen Sande	mitteldicht bis sehr dicht	rd. 12 bis 28 MN/m ²	65.000	195.000
rd. 15,5 m		locker	rd. 3 bis 7 MN/m ²	30.000	90.000
rd. 18,0 m		dicht bis sehr dicht	rd. 17 bis 33 MN/m ²	70.000	210.000
rd. 20,0 m		locker bis mitteldicht	rd. 3 bis 12 MN/m ²	30.000	90.000
rd. 28,0 m	Torf ¹⁾	sehr stark zersetzt	rd. 3 bis 8 MN/m ²	1.000	5.000
rd. 30,0 m	unteren Sande	sehr dicht	rd. 28 bis 42 MN/m ²	90.000	270.000

- ¹⁾ Bei der tief reichenden Bohrung B WEA 4 Anlage wurde zwischen t = 26,0 und 28,5 m eine Torfschichtung festgestellt, die sich auch anhand der Drucksondierwiderstände durch einen deutlich erhöhten Bodenindex und eher moderate Spitzenwiderstände abzeichnet. Hierbei handelt es sich um eine stark vorbelastete, humose Schichtung. Beim Kranstandort zeichnet sich ein vergleichbarer bzw. ähnlicher Drucksondiervverlauf von t = 20,0 m bis 28,5 m Tiefe ab. Wenngleich es nach den bisherigen Erfahrungen relativ unwahrscheinlich ist, dass eine derart mächtige Torfschicht tatsächlich ansteht, wurde diese für den Kranbereich vorsorglich angesetzt.

Wenn Pfähle für den Kran nicht mit ausreichendem Abstand oberhalb oder nicht mit ausreichender Einbindung unterhalb der „Torfschichtung“ abgesetzt werden können, sollte eine ergänzende Trockenbohrung im Kranstellbereich erfolgen, um die genaue Zusammensetzung der Schichtungen zwischen $t = 20,0$ bis $28,5$ m Tiefe zu erkunden.

Tabelle 26 Steifemoduln - WEA 5 Verweyen

bis Tiefe unter GOK	Bodenart	Spitzenwiderstand q_c	Steifemodul [kN/m ²]	Steifemodul [kN/m ²]	
			E_s^{Stat}	E_s^{Dyn}	
Standort WEA 5 Verweyen					
rd. 2,1 m	Auffüllungen	steif	rd. < 1 bis 3 MN/m ²	-	-
rd. 5,0 m	Weichschichten	weich / mäßig bis stark zersetzt	rd. < 1 bis 2 MN/m ²	300	1500
rd. 6,5 m	Sande	locker bis mitteldicht	rd. 1 bis 14 MN/m ²	20.000	60.000
rd. 8,0 m	Weichschichten	steif / mäßig bis stark zersetzt	rd. < 1 MN/m ²	2.000	10.000
rd. 8,5 m	Sande	mitteldicht	rd. 2 bis 20 MN/m ²	50.000	150.000
rd. 14,0 m	Schluffschichten	steif bis halbfest	rd. 1 bis 13 MN/m ²	9.000	45.000
rd. 17,5 m	Sande	mitteldicht bis dicht	rd. 5 bis 22 MN/m ²	50.000	150.000
rd. 27,0 m		dicht bis sehr dicht	rd. 23 bis 45 MN/m ²	80.000	240.000
rd. 30,0 m		mitteldicht bis dicht	rd. 7 bis 39 MN/m ²	60.000	180.000
Kranstandort WEA 5 Verweyen					
rd. 0,8 m	Auffüllungen	steif	rd. < 1 bis 3 MN/m ²	-	-
rd. 4,5 m	Weichschichten	weich / mäßig bis stark zersetzt	rd. < 1 bis 2 MN/m ²	300	1500
rd. 7,5 m	Sande	locker bis mitteldicht	rd. 4 bis 15 MN/m ²	30.000	90.000
rd. 8,5 m	Weichschichten	steif / mäßig bis stark zersetzt	rd. < 1 bis 2 MN/m ²	2.000	10.000
rd. 9,5 m	Sande	mitteldicht	rd. 14 bis 19 MN/m ²	50.000	150.000
rd. 19,0 m	Schluffschichten	steif bis halbfest	rd. 1 bis 5 MN/m ²	9.000	45.000
rd. 25,5m	Sande	mitteldicht bis dicht	rd. 4 bis 44 MN/m ²	60.000	180.000
rd. 27,5 m		sehr dicht	rd. 24 bis 44 MN/m ²	100.000	300.000

Als dynamischer Steifemodul wurden der ungefähr 3-fache statische Steifemodul für nichtbindige und der bis zu 5-fache für bindige bzw. gemischtkörnige Schichten angesetzt. Die humosen Schichten sollten nicht in Ansatz gebracht werden. Für einen nachverdichteten Austauschboden können Werte von $E_s^{Stat} = 50$ MN/m² mindestens *mitteldicht* gelagerten, groben Sand oder $E_s^{Stat} = 70$ bis 100 MN/m² für ein intensiv verdichtetes Mineralgemisch (mindestens *dicht* bis *sehr dicht* gelagert) angesetzt werden.

4 Gründung der Windenergieanlagen

Bei Windenergieanlagen sind üblicherweise hohe Belastungen (Momente, Vertikallasten, Horizontalkräfte) und starke dynamische Beanspruchungen zu erwarten. Erhöhte Setzungen und Setzungsdifferenzen können daher nicht hingenommen werden oder müssen zumindest auf ein Minimum reduziert werden.

Unterhalb der Gründungsebene der Windenergieanlagen, das heißt bei dem vorliegenden Anlagentyp ab etwa Geländeoberkante, wurden zunächst an allen Anlagenstandorten stark kompressible Auffüllungen und Wechsellagerungen aus Weichschichten in größeren Mächtigkeiten angetroffen. Diese Schichtungen stellen aufgrund ihres erheblichen Setzungspotenzials keinen geeigneten Baugrund für eine Flachgründung der Windenergieanlagen dar. Die gebotene Gründungsart ist daher eine Tiefgründung auf Pfählen.

Auf der Grundlage des vorliegenden Technischen Datenblattes (vgl. Unterlage U17) und den darin enthaltenden Angaben, soll nachfolgend die empfohlene Tiefgründung auf Pfählen näher betrachtet werden.

Hinweis: Das Fundament wird gemäß dem Fundament-Datenblatt mit einer seitlichen Anschüttung sowie einer Aufschüttung versehen. Diese Bodenandeckungen müssen dauerhaft verbleiben.

5 Tiefgründung der Windenergieanlagen auf Pfählen

Nach den vorliegenden Fundament-Datenblatt sind bei einer Tiefgründung auf Pfählen (mit Auftriebswirkung) folgende Varianten zu berücksichtigen:

ENERCON E-138 EP3 E3-HST-111-FB-C-01 mit 111 m NH

Variante A →	30 x Fertigteilrammpfähle aus Stahlbeton □ 45/45 cm
Variante A →	30 x Ort betonrammpfähle aus Stahlbeton Ø 51 cm
Variante B →	24 x Ort betonrammpfähle aus Stahlbeton Ø 56 cm
Variante C →	14 x Bohrpfähle aus Stahlbeton Ø 100 cm

Hinweis: Es wird davon ausgegangen, dass es sich bei den Ort betonrammpfählen der Version A um ein System mit Außenrammung und einem Fußdurchmesser von $d = 62$ cm und bei dem Schaftdurchmesser von $\varnothing 56$ cm (Version B) um einem Ort betonrammpfahl mit Innenrammung handelt.

Folgende, charakteristische Einwirkungen sind zu berücksichtigen.

- Variante A (30 x Fertigteilrammpfahl □ 45 / 45 cm): $F_{c,k} \approx 1.812$ kN (Druck) / $F_{t,k} \approx 419$ kN (Zug)
- Variante A (30 x Ort betonrammpfahl Ø 51 / 62 cm): $F_{c,k} \approx 1.812$ kN (Druck) / $F_{t,k} \approx 419$ kN (Zug)
- Variante B (24 x Ort betonrammpfahl Ø 56 cm): $F_{c,k} \approx 2.246$ kN (Druck) / $F_{t,k} \approx 480$ kN (Zug)
- Variante C (14 x Bohrpfahl Ø 100 cm): $F_{c,k} \approx 3.702$ kN (Druck) / $F_{t,k} \approx 770$ kN (Zug)

Folgende Bemessungswerte sind ebenfalls zu berücksichtigen.

- Variante A (30 x Fertigteilrammpfahl □ 45 / 45 cm): $F_{c,d} \approx 2.167 \text{ kN (Druck)} / F_{t,d} \approx 646 \text{ kN (Zug)}$
- Variante A (30 x Ortbetonrammpfahl Ø 51 / 62 cm): $F_{c,d} \approx 2.167 \text{ kN (Druck)} / F_{t,d} \approx 646 \text{ kN (Zug)}$
- Variante B (24 x Ortbetonrammpfahl Ø 56 cm): $F_{c,d} \approx 2.689 \text{ kN (Druck)} / F_{t,d} \approx 754 \text{ kN (Zug)}$
- Variante C (14 x Bohrfahl Ø 100 cm): $F_{c,d} \approx 4.427 \text{ kN (Druck)} / F_{t,d} \approx 1.219 \text{ kN (Zug)}$

5.1 Stahlbetonrammpfähle

Bei Stahlbetonrammpfählen handelt es sich um Fertigteilrammpfähle mit quadratischem Querschnitt, die mit einem Diesel- oder Hydraulikrammbären in den Baugrund eingerammt werden. Die Pfähle werden als Fertigteile auf die Baustelle geliefert und können über eine Kupplung verlängert werden. Bei diesem Pfahltyp sind folgende Punkte besonders zu beachten:

- Das Durchdringen von dicht bzw. sehr dicht gelagerten Sanden oder Böden mit eingelagerten Hindernissen (größere Steine, etc.) ist nicht oder nur eingeschränkt möglich.
- Die Anpassung an wechselnde Baugrundverhältnisse (unterschiedliche Horizonte und Lagerungsdichten) ist nur über die gewählte Pfahlänge oder die Pfahlanzahl möglich.

Der Nachweis der äußeren Tragfähigkeit der Rammpfähle erfolgt in der Anlage 9. Es ergeben sich folgende charakteristische Grenztragfähigkeiten R_k (Designwert: $R_d \approx R_k / 1,6$):

Tabelle 27 Äußere Tragfähigkeit der Stahlbetonrammpfähle □ 45/45 cm

Ansatzpunkt	Anlage	Tiefe u. OK CPT	Druck	Zug ¹⁾	
			$R_{c,k}$ in kN		
			$R_{c,k,max} \approx 3.500 \text{ kN}^2)$		
			$R_{t,k}$ in kN		
WEA 1	30 x Stahlbetonrammpfähle 45/45 cm für WEA (Variante A)				
	CPT WEA 1 Nord	Anlage 9.1.1	29,0 m	3,404	2,767
			29,5 m	3,485	2,848
			30,0 m	3,566	2,929
	CPT WEA 1 Ost	Anlage 9.2.1	29,0 m	3,826	2,763
			29,5 m	3,961	2,898
			30,0 m	4,096	3,033
	CPT WEA 1 Süd	Anlage 9.3.1	29,0 m	4,192	3,058
			29,5 m	4,327	3,193
			30,0 m	4,462	3,328
	CPT WEA 1 West	Anlage 9.4.1	29,0 m	3,746	2,895
			29,5 m	3,854	3,003
30,0 m			3,962	3,111	

Tabelle 28 Äußere Tragfähigkeit der Stahlbetonrammpfähle □ 45/45 cm

Ansatzpunkt	Anlage	Tiefe u. OK CPT	Druck	Zug ¹⁾	
			R _{c,k} in kN	R _{t,k} in kN	
			R _{c,k,max} ≈ 3.500 kN ²⁾		
WEA 2	30 x Stahlbetonrammpfähle 45/45 cm für WEA (Variante A)				
	CPT WEA 2 Nord	Anlage 9.5.1	27,5 m	3,488	2,921
			28,0 m	3,560	2,993
			28,5 m	3,632	3,065
	CPT WEA 2 Ost	Anlage 9.6.1	27,5 m	3,440	2,732
			28,0 m	3,530	2,822
			28,5 m	3,620	2,912
	CPT WEA 2 Süd	Anlage 9.7.1	27,5 m	3,717	3,150
			28,0 m	3,789	3,222
			28,5 m	3,861	3,294
	CPT WEA 2 West	Anlage 9.8.1	27,5 m	3,653	3,086
			28,0 m	3,725	3,158
28,5 m			3,797	3,230	
WEA 3	30 x Stahlbetonrammpfähle 45/45 cm für WEA (Variante A)				
	CPT WEA 3 Nord	Anlage 9.9.1	20,5 m	1,963	1,660
			21,0 m	3,485	1,714
			21,5 m	3,620	1,849
	CPT WEA 3 Ost	Anlage 9.10.1	20,5 m	3,973	2,201
			21,0 m	4,108	2,336
			21,5 m	4,243	2,471
	CPT WEA 3 Süd	Anlage 9.11.1	20,5 m	4,027	2,255
			21,0 m	4,162	2,390
			21,5 m	4,297	2,525
	CPT WEA 3 West	Anlage 9.12.1	20,5 m	4,069	2,297
			21,0 m	4,204	2,432
21,5 m			4,339	2,567	
WEA 4	30 x Stahlbetonrammpfähle 45/45 cm für WEA (Variante A)				
	CPT WEA 4 Nord	Anlage 9.13.1	17,0 m	3,900	2,979
			17,5 m	4,017	3,096
			18,0 m	4,134	3,213
	CPT WEA 4 Ost	Anlage 9.14.1	17,0 m	4,958	3,186
			17,5 m	5,093	3,321
			18,0 m	5,228	3,456
	CPT WEA 4 Süd	Anlage 9.15.1	17,0 m	3,452	2,743
			17,5 m	3,587	2,878
			18,0 m	3,722	3,013
	CPT WEA 4 West	Anlage 9.16.1	17,0 m	4,057	2,781
			17,5 m	4,192	2,916
18,0 m			4,327	3,051	

Tabelle 29 Äußere Tragfähigkeit der Stahlbetonrammpfähle □ 45/45 cm

Ansatzpunkt	Anlage	Tiefe u. OK CPT	Druck	Zug ¹⁾	
			R _{c,k} in kN	R _{t,k} in kN	
			R _{c,k,max} ≈ 3.500 kN ²⁾		
30 x Stahlbetonrammpfähle 45/45 cm für WEA (Variante A)					
WEA 5 Verweyen	CPT WEA 5 Verw. Nord	Anlage 9.17.1	17,5 m	3,449	1,678
			18,0 m	3,584	1,813
			18,5 m	3,719	1,948
	CPT WEA 5 Verw. Ost	Anlage 9.18.1	17,5 m	3,451	1,679
			18,0 m	3,586	1,814
			18,5 m	3,721	1,949
	CPT WEA 5 Verw. Süd	Anlage 9.19.1	17,5 m	3,595	1,823
			18,0 m	3,730	1,958
			18,5 m	3,865	2,093
	CPT WEA 5 Verw. West	Anlage 9.20.1	17,5 m	3,412	1,427
			18,0 m	3,547	1,562
			18,5 m	3,682	1,697

1) gemeint ist die allein durch die Mantelreibung aufnehmbare Zugkraft, hinsichtlich der Standsicherheit verweisen wir auf Kapitel 5.7

2) Begrenzung des charakteristischen Pfahlwiderstandes siehe hierzu Kapitel 5.5

5.2 Ort betonrammpfahl mit Außenrammung (System Vibrex oder Simplex)

Bei der Herstellung des *Vibrex*-Pfahlsystems bzw. des *Simplex*-Pfahlsystems wird ein Stahlrohr durch Außenrammung in den Boden eingetrieben. Am Pfahlfuß ist das Vortriebrohr mit einer Platte - die leicht übersteht - verschlossen. Der Boden wird beim Einrammen vollständig verdrängt. Nach dem Einstellen des Bewehrungskorbes wird Beton eingefüllt und das Rohr mit einem Gürtelrüttler (*Vibrex*) schrittweise in Abschnitte von ca. 3 m gezogen. Dadurch kann der umgebene Boden sowie der eingefüllte Beton nachverdichtet und eine höhere Mantelreibung aktiviert werden. Die Fußplatte verbleibt im Boden. Das System *Simplex* ist weitgehend mit dem System *Vibrex* vergleichbar und unterscheidet sich vornehmlich durch die Art des Ziehvorgangs. Bei diesem System wird das Stahlrohr in der Regel per Seilzug gezogen. Bei diesem Pfahltyp sind folgende Punkte besonders zu beachten:

- Das Durchdringen von dicht bzw. sehr dicht gelagerten Sanden oder Böden mit eingelagerten Hindernissen (größere Steine, etc.) ist nicht oder nur eingeschränkt möglich.
- Eine Anpassung an wechselnde Baugrundverhältnisse kann grundsätzlich über die Pfahlänge erfolgen.
- An Standorten mit größeren Absetztiefen ist eine leistungsfähige Zugeinrichtung zum Herausziehen des Pfahlrohres erforderlich.

Der Nachweis der äußeren Tragfähigkeit der Rammpfähle erfolgt in der Anlage 9. Es ergeben sich folgende charakteristische Grenztragfähigkeiten **R_k** (Designwert: $R_d \approx R_k / 1,6$):

Tabelle 30 Äußere Tragfähigkeit der Ort betonrammpfähle mit Außenrammung Ø 51/62 cm

Ansatzpunkt	Anlage	Tiefe u. OK CPT	Druck	Zug ¹⁾	
			R _{c,k} in kN	R _{t,k} in kN	
			R _{c,k,max} ≈ 3.500 kN ²⁾		
WEA 1	30 x Ort betonrammpfähle Ø 51/62 cm für WEA (Variante A)				
	CPT WEA 1 Nord	Anlage 9.1.2	29,0 m	3,414	2,463
			29,5 m	3,486	2,535
			30,0 m	3,558	2,607
	CPT WEA 1 Ost	Anlage 9.2.2	29,0 m	4,044	2,459
			29,5 m	4,165	2,580
			30,0 m	4,285	2,700
	CPT WEA 1 Süd	Anlage 9.3.2	29,0 m	4,413	2,722
			29,5 m	4,533	2,842
			30,0 m	4,653	2,962
	CPT WEA 1 West	Anlage 9.4.2	29,0 m	3,845	2,577
			29,5 m	3,941	2,673
30,0 m			4,037	2,769	
WEA 2	30 x Ort betonrammpfähle Ø 51/62 cm für WEA (Variante A)				
	CPT WEA 2 Nord	Anlage 9.5.2	27,5 m	3,445	2,600
			28,0 m	3,509	2,664
			28,5 m	3,573	2,728
	CPT WEA 2 Ost	Anlage 9.6.2	27,5 m	3,488	2,431
			28,0 m	3,568	2,511
			28,5 m	3,648	2,592
	CPT WEA 2 Süd	Anlage 9.7.2	27,5 m	3,649	2,804
			28,0 m	3,713	2,868
			28,5 m	3,777	2,932
	CPT WEA 2 West	Anlage 9.8.2	27,5 m	3,592	2,747
			28,0 m	3,656	2,811
28,5 m			3,721	2,875	
WEA 3	30 x Ort betonrammpfähle Ø 51/62 cm für WEA (Variante A)				
	CPT WEA 3 Nord	Anlage 9.9.2	20,5 m	1,930	1,477
			21,0 m	4,167	1,525
			21,5 m	4,287	1,645
	CPT WEA 3 Ost	Anlage 9.10.2	20,5 m	4,601	1,960
			21,0 m	4,721	2,080
			21,5 m	4,842	2,200
	CPT WEA 3 Süd	Anlage 9.11.2	20,5 m	4,649	2,008
			21,0 m	4,769	2,128
			21,5 m	4,890	2,248
	CPT WEA 3 West	Anlage 9.12.2	20,5 m	4,686	2,044
			21,0 m	4,806	2,165
21,5 m			4,926	2,285	

Tabelle 31 Äußere Tragfähigkeit der Ortbetonrammpfähle mit Außenrammung Ø 51/62 cm

Ansatzpunkt	Anlage	Tiefe u. OK CPT	Druck	Zug ¹⁾	
			R _{c,k} in kN	R _{t,k} in kN	
			R _{c,k,max} ≈ 3.500 kN ²⁾		
WEA 4	30 x Ortbetonrammpfähle Ø 51/62 cm für WEA (Variante A)				
	CPT WEA 4 Nord	Anlage 9.13.2	17,0 m	4,025	2,652
			17,5 m	4,129	2,756
			18,0 m	4,234	2,860
	CPT WEA 4 Ost	Anlage 9.14.2	17,0 m	5,478	2,836
			17,5 m	5,598	2,956
			18,0 m	5,718	3,076
	CPT WEA 4 Süd	Anlage 9.15.2	17,0 m	3,498	2,442
			17,5 m	3,619	2,562
			18,0 m	3,739	2,682
	CPT WEA 4 West	Anlage 9.16.2	17,0 m	4,377	2,475
			17,5 m	4,498	2,596
18,0 m			4,618	2,716	
WEA 5 Verweyen	30 x Ortbetonrammpfähle Ø 51/62 cm für WEA (Variante A)				
	CPT WEA 5 Verw. Nord	Anlage 9.17.2	17,5 m	4,135	1,493
			18,0 m	4,255	1,613
			18,5 m	4,375	1,734
	CPT WEA 5 Verw. Ost	Anlage 9.18.2	17,5 m	4,137	1,495
			18,0 m	4,257	1,615
			18,5 m	4,377	1,735
	CPT WEA 5 Verw. Süd	Anlage 9.19.2	17,5 m	4,265	1,623
			18,0 m	4,385	1,743
			18,5 m	4,505	1,863
	CPT WEA 5 Verw. West	Anlage 9.20.2	17,5 m	4,229	1,271
			18,0 m	4,349	1,391
18,5 m			4,470	1,511	

¹⁾ gemeint ist die allein durch die Mantelreibung aufnehmbare Zugkraft, hinsichtlich der Standsicherheit verweisen wir auf Kapitel 5.7

²⁾ Begrenzung des charakteristischen Pfahlwiderstandes siehe hierzu Kapitel 5.5

5.3 Ortbetonrammpfahl mit Innenrammung (System Franki)

Bei einem Ortbetonrammpfahl mit Innenrammung System *Franki* wird ein dickwandiges Stahlrohr (Vortriebsrohr Durchmesser $d = 42$ cm bis 61 cm) dadurch in den Boden getrieben, dass sich ein erdfeucht eingefüllter, etwa $0,8$ bis $1,0$ m hoher Betonpfropfen unter den Schlägen eines freifallenden Rammhärens verdichtet und dabei im Rohr verspannt. Diese Verspannung führt gleichzeitig dazu, dass das Rohr mit jedem Rammschlag hinuntergezogen wird. Der Boden unter dem Rohr wird seitlich verdrängt und verdichtet. Anschließend wird ein Pfahlfuß durch Nachfüllen und Einstampfen von Beton ausgebildet. Bei wechselhaften Baugrundverhältnissen in der Absetzebene vor Ort kann eine Anpassung der Pfahltragfähigkeit anhand der Rammkriterien erfolgen. In bindigen Böden oder im Bereich von Lockerzonen ist die Ausführung einer so genannten *Kiesfußvorverdichtung* erforderlich. Die hohe Tragfähigkeit wird

hierbei durch die Ausbildung des Pfahlfußes sichergestellt. Bei diesem Pfahltyp sind folgende Punkte besonders zu beachten:

- Das Durchdringen von dicht oder sehr dicht gelagerten Böden/Sande ist üblicherweise aufgrund der verwendeten hohen Rammenergie möglich. Eine Anpassung an wechselnde Baugrundverhältnisse ist über die Pfahlfußausbildung, die Pfahllänge sowie mit einer Kiesvorverdichtung möglich.
- An Standorten mit größeren Absetztiefen ist für das Herausziehen des Pfahlrohres ein tragfähiger Aufbau des Rammplanums erforderlich.

Auf der Grundlage von Erfahrungswerten anhand exemplarischer Probelastungen aus früheren Bauvorhaben werden folgende Absetztiefen (\varnothing 56 cm) festgelegt:

Tabelle 32 Äußere Tragfähigkeit der Ortbetonrammpfähle mit Innenrammung \varnothing 56 cm

Ansatzpunkt	Tiefe u. OK CPT	Druck	Zug ¹⁾	Bemerkung $R_{c,k,max} \approx 5.500 \text{ kN}^2)$	
		$R_{c,k}$ in kN	$R_{t,k}$ in kN		
24 x Ortbetonrammpfähle \varnothing 56 cm für WEA (Variante B)					
WEA 1	CPT WEA 1 Nord	10,0 m	5.500	450	KVV von t = 7,0 bis 9,5 m
	CPT WEA 1 Ost		5.500	450	KVV von t = 7,0 bis 9,5 m
	CPT WEA 1 Süd		5.500	450	KVV von t = 7,0 bis 9,5 m
	CPT WEA 1 West		5.500	450	KVV von t = 7,0 bis 9,5 m
	Hinweis: bei einer Absetztiefe von t = 10,0 m lassen sich die Zugkräfte rechnerisch nicht mehr nachweisen				
	CPT WEA 1 Nord	15,0 m	4.500	1.100	KVV von t = 13,0 bis 17,0 m
	CPT WEA 1 Ost		4.500	1.100	KVV von t = 13,0 bis 17,0 m
	CPT WEA 1 Süd		4.500	1.100	KVV von t = 13,0 bis 17,0 m
CPT WEA 1 West	4.500		1.100	KVV von t = 13,0 bis 17,0 m	
24 x Ortbetonrammpfähle \varnothing 56 cm für WEA (Variante B)					
WEA 2	CPT WEA 2 Nord	13,0 m	5.500	1.100	KVV von t = 9,0 bis 11,0 m
	CPT WEA 2 Ost		5.500	1.100	KVV von t = 9,0 bis 11,0 m
	CPT WEA 2 Süd		5.500	1.100	KVV von t = 9,0 bis 11,0 m
	CPT WEA 2 West		5.500	1.100	KVV von t = 9,0 bis 11,0 m
24 x Ortbetonrammpfähle \varnothing 56 cm für WEA (Variante B)					
WEA 3	CPT WEA 3 Nord	21,0 m	5.500	1.100	ggf. alternativ t = 18,0 m mit KVV ab t = 16,0 m
	CPT WEA 3 Ost		5.500	1.100	
	CPT WEA 3 Süd		5.500	1.100	
	CPT WEA 3 West		5.500	1.100	
24 x Ortbetonrammpfähle \varnothing 56 cm für WEA (Variante B)					
WEA 4	CPT WEA 4 Nord	10,0 m	5.500	450	-
	CPT WEA 4 Ost		5.500	450	-
	CPT WEA 4 Süd		5.500	450	-
	CPT WEA 4 West		5.500	450	-
	Hinweis: bei einer Absetztiefe von t = 10,0 m lassen sich die Zugkräfte rechnerisch nicht mehr nachweisen				
	CPT WEA 4 Nord	13,0 m	5.500	1.100	sehr schwere Rammung
	CPT WEA 4 Ost		5.500	1.100	
	CPT WEA 4 Süd		5.500	1.100	
CPT WEA 4 West	5.500		1.100		
KVV = Kiesvorverdichtung					

Tabelle 33 Äußere Tragfähigkeit der Ortbetonrammpfähle mit Innenrammung Ø 56 cm

Ansatzpunkt	Tiefe u. OK CPT	Druck	Zug ¹⁾	Bemerkung $R_{c,k,max} \approx 5.500 \text{ kN}^{2)}$	
		$R_{c,k}$ in kN	$R_{t,k}$ in kN		
24 x Ortbetonrammpfähle Ø 56 cm für WEA (Variante B)					
WEA 5 Verweyen	CPT WEA 5 Verw. Nord	15,5 m	5.500	1.100	ggf. KVV
	CPT WEA 5 Verw. Ost		5.500	1.100	
	CPT WEA 5 Verw. Süd		5.500	1.100	
	CPT WEA 5 Verw. West		5.500	1.100	
KVV = Kiesvorverdichtung					

1) gemeint ist die allein durch die Mantelreibung aufnehmbare Zugkraft, hinsichtlich der Standsicherheit verweisen wir auf Kapitel 5.7

2) Begrenzung des charakteristischen Pfahlwiderstandes siehe hierzu Kapitel 5.5

Hinweis: Bei den Standorten WEA 1 und WEA 4 bietet sich im Hinblick auf die Abtragung von Druckkräften eine Pfahlabsetztiefe von $t = 10 \text{ m}$ unter GOK an. Bei dieser Tiefe lassen sich allerdings die angegebenen Zugkräfte rechnerisch nicht mehr nachweisen. Somit bestehen folgende Optionen:

- A) Anpassung der Statischen Berechnung zur Reduzierung der Zugkräfte
- B) Verlängerung der Pfahlabsetztiefe auf $t \geq 13,0 \text{ m}$ (siehe Kapitel 5.7)
- C) Ausführung von statischen Probelastungen an einer Pfahlgruppe

Bei wechselhaften Baugrundverhältnissen in der Absetztiefe des Pfahlfußes kann eine Anpassung anhand der Rammkriterien vor Ort erfolgen. In Abhängigkeit von den Rammernissen oder bei kürzerer Absetztiefe (in gering tragfähigen Böden) kann auch in weiteren Bereichen eine Kiesvorverdichtung (KVV) erforderlich werden. Die erforderliche Tragfähigkeit ergibt sich nach den Kriterien von *Jörß* (vgl. Grundbautaschenbuch, Teil 2, 3. Auflage, Seite 488) anhand des Fußvolumens und der dabei benötigten Schlagzahlen beim letzten Meter. Nach der Erfahrung wird ein Fußvolumen von etwa $0,5$ bis $1,0 \text{ m}^3$ erforderlich.

5.4 Bohrpfahl (DIN EN 1536)

Klassische Bohrpfähle werden in der DIN EN 1536 beschrieben. Der anstehende Boden wird nicht verdrängt, sondern durch Greifer, Bohreimer oder Schnecken vollständig gefördert. Die Stützung der Bohrlochwand erfolgt in der Regel durch eine Verrohrung.

Nach dem Erreichen der vorgesehenen Endtiefe erfolgen das Einstellen des Bewehrungskorbes und das Betonieren. Bei diesem Pfahltyp sind folgende Punkte besonders zu beachten:

- Das Durchdringen von dicht oder sehr dicht gelagerten Sanden oder Böden mit eingelagerten Hindernissen ist gerätetechnisch in der Regel möglich.
- Eine Anpassung an wechselnde Baugrundverhältnisse kann praktisch nur über die Pfahlänge erfolgen.
- Die Herstellung geneigter Pfähle ist nur sehr eingeschränkt möglich. Daher müssen nennenswerte Horizontalkräfte weitgehend über die seitliche Bettung aufgenommen werden.

- Bei gespannt anstehendem Grundwasser müssen Maßnahmen zur Vermeidung eines Aufbruchs der Bohrlochsohle (z. B. Arbeiten mit Wasserauflast) vorgesehen werden.

Der Nachweis der äußeren Tragfähigkeit der Bohrpfähle erfolgt in der Anlage 9. Es ergeben sich folgende charakteristische Grenztragfähigkeiten R_k (Designwert: $R_d \approx R_k / 1,6$):

Tabelle 34 Äußere Tragfähigkeit der Großbohrpfähle \varnothing 100 cm

Ansatzpunkt	Anlage	Tiefe u. OK CPT	Druck	Zug ¹⁾	
			$R_{c,k}$ in kN	$R_{t,k}$ in kN	
			$R_{c,k,max} \approx 7.500$ kN ²⁾		
WEA 1	14 x Bohrpfähle \varnothing 100 cm für WEA (Variante C)				
	CPT WEA 1 Nord	Anlage 9.1.3	34,0 m	6,982	5,568
			34,5 m	7,095	5,681
			35,0 m	7,208	5,794
	CPT WEA 1 Ost	Anlage 9.2.3	34,0 m	8,688	6,332
			34,5 m	8,876	6,520
			35,0 m	9,065	6,709
	CPT WEA 1 Süd	Anlage 9.3.3	34,0 m	9,204	6,770
			34,5 m	9,393	6,958
			35,0 m	9,581	7,146
	CPT WEA 1 West	Anlage 9.4.3	34,0 m	8,038	6,153
			34,5 m	8,189	6,304
			35,0 m	8,339	6,454
	WEA 2	14 x Bohrpfähle \varnothing 100 cm für WEA (Variante C)			
CPT WEA 2 Nord		Anlage 9.5.3	34,0 m	7,440	5,712
			34,5 m	7,578	5,850
			35,0 m	7,716	5,988
CPT WEA 2 Ost		Anlage 9.6.3	34,0 m	7,233	5,662
			34,5 m	7,359	5,788
			35,0 m	7,484	5,913
CPT WEA 2 Süd		Anlage 9.7.3	34,0 m	7,076	5,820
			34,5 m	7,177	5,920
			35,0 m	7,277	6,021
CPT WEA 2 West		Anlage 9.8.3	34,0 m	7,900	6,172
			34,5 m	8,038	6,310
			35,0 m	8,176	6,448

Tabelle 35 Äußere Tragfähigkeit der Großbohrpfähle Ø 100 cm

Ansatzpunkt	Anlage	Tiefe u. OK CPT	Druck	Zug ¹⁾	
			R _{c,k} in kN	R _{t,k} in kN	
			R _{c,k,max} ≈ 7.500 kN ²⁾		
WEA 3	14 x Bohrpfähle Ø 100 cm für WEA (Variante C)				
	CPT WEA 3 Nord	Anlage 9.9.3	24,0 m	7,072	3,931
			24,5 m	7,261	4,119
			25,0 m	7,449	4,308
	CPT WEA 3 Ost	Anlage 9.10.3	24,0 m	7,190	4,755
			24,5 m	7,143	4,944
			25,0 m	7,331	5,132
	CPT WEA 3 Süd	Anlage 9.11.3	24,0 m	8,005	4,863
			24,5 m	8,193	5,052
			25,0 m	8,382	5,240
	CPT WEA 3 West	Anlage 9.12.3	24,0 m	8,006	4,864
			24,5 m	8,195	5,053
			25,0 m	8,383	5,241
	WEA 4	14 x Bohrpfähle Ø 100 cm für WEA (Variante C)			
		CPT WEA 4 Nord	Anlage 9.13.3	20,0 m	7,731
20,5 m				7,919	5,406
21,0 m				8,108	5,595
CPT WEA 4 Ost		Anlage 9.14.3	20,0 m	8,721	5,579
			20,5 m	8,910	5,768
			21,0 m	9,098	5,956
CPT WEA 4 Süd		Anlage 9.15.3	20,0 m	6,344	4,773
			20,5 m	8,040	4,898
			21,0 m	8,228	5,087
CPT WEA 4 West		Anlage 9.16.3	20,0 m	7,667	5,076
			20,5 m	7,856	5,264
			21,0 m	8,044	5,453
WEA 5 Verweyen		14 x Bohrpfähle Ø 100 cm für WEA (Variante C)			
		CPT WEA 5 Verw. Nord	Anlage 9.17.3	22,5 m	7,424
	23,0 m			7,613	4,471
	23,5 m			7,251	4,660
	CPT WEA 5 Verw. Ost	Anlage 9.18.3	22,5 m	7,029	4,280
			23,0 m	7,217	4,469
			23,5 m	7,406	4,657
	CPT WEA 5 Verw. Süd	Anlage 9.19.3	22,5 m	7,605	4,464
			23,0 m	7,794	4,652
			23,5 m	7,982	4,841
	CPT WEA 5 Verw. West	Anlage 9.20.3	22,5 m	7,085	3,943
			23,0 m	7,273	4,132
			23,5 m	7,462	4,320

1) gemeint ist die allein durch die Mantelreibung aufnehmbare Zugkraft, hinsichtlich der Standsicherheit verweisen wir auf Kapitel 5.7

2) Begrenzung des charakteristischen Pfahlwiderstandes siehe hierzu Kapitel 5.5

5.5 Begrenzung der Pfahlwiderstände

Unter Berücksichtigung der geotechnischen und herstellungstechnischen Randbedingungen, sowie der inneren Tragfähigkeit, sollten die jeweiligen, charakteristischen Widerstände $R_{c,k}$ der verschiedenen Pfahltypen und Querschnitte begrenzt werden. Nach unserem Dafürhalten sollte der charakteristische Widerstand $R_{c,k}$ folgende Größenordnungen nicht - ohne vorherige, erfolgreiche Ausführung statischer Probelastungen - nennenswert überschreiten:

- Stahlbetonrammpfahl (45 / 45 cm): $R_{c,k,max} \approx 3.500 \text{ kN}$
- Ortbetonrammpfahl ($\varnothing 51 / 62 \text{ cm}$): $R_{c,k,max} \approx 3.500 \text{ kN}$
- Ortbetonrammpfahl ($\varnothing 56 \text{ cm}$): $R_{c,k,max} \approx 5.500 \text{ kN}$
- Bohrpfahl ($\varnothing 100 \text{ cm}$): $R_{c,k,max} \approx 7.500 \text{ kN}$

5.6 Hinweise zur Pfahlgründung

Da die Pfähle einer Wechselbelastung ausgesetzt sind, muss der nach dem *Teilsicherheitskonzept* anzusetzende Teilsicherheitsbeiwert für den Pfahlwiderstand (Druck- und Zug anhand von Erfahrungswerten) von $\gamma_{s,t} = 1,4$ auf $\gamma_{s,t} = 1,6$ erhöht werden.

Beim Einbringen der Rammpfähle sind der "Kleine Rammbericht" je Pfahl sowie mindestens zwei "Große Rammberichte" zu führen. Aus diesen Werten ergibt sich eine gewisse Kontrolle über die erreichte Einbindetiefe in den tragfähigen Boden.

Die Rammpfähle werden in der Regel unter einer Neigung eingebracht. Dies wurde bei den Ermittlungen für die äußere Tragfähigkeit und die erforderlichen Pfahllängen nicht berücksichtigt. Alle aufgeführten Längen beziehen sich auf Geländeoberkante. Die sich daraus ergebende Tiefe sollte die lotrechte Tiefe der Pfahlfußebene ab OK Drucksondierung (= GOK) sein.

Bei den Nachweisen der äußeren Pfahltragfähigkeit wurden alle Drucksondierungen des jeweiligen Standortes ausgewertet. Dabei ergeben sich Unterschiede bei der Pfahllänge. Die kürzere Pfahllänge dient dabei lediglich als Orientierung. Anzustreben ist die maximale Pfahllänge. Eine Anpassung an die Verhältnisse vor Ort und der daraus resultierende Aufwand sowie Verzögerungen sollten aufgrund der nur punktuellen Untersuchungen von vornherein eingeplant werden.

Sollten kürzere Absetztiefen der Pfähle als angegeben ausgeführt werden und/oder die Rammresultate keine gesicherten Erkenntnisse über die Tragfähigkeit der Pfähle ergeben, dann sind aussagefähige Probelastungen durchzuführen. Bei unzureichender Tragfähigkeit muss bei den Pfählen, die nicht nachträglich aufgestockt bzw. verlängert werden können, mit zusätzlichen Pfählen gerechnet werden. Dies gilt insbesondere wegen der nur punktuellen Baugrunduntersuchungen, aber auch hinsichtlich unvorhersehbarer Bodenanomalien.

Das Einbringen der Rammpfähle muss mit einem Bären erfolgen, der ein günstiges Verhältnis zwischen Schlaggewicht und Pfahlgewicht besitzt, damit die erforderlichen Einbindetiefen bzw. Pfahlabsetztiefen erreicht werden können.

Wegen der zu erwartenden harten Rammung im Bereich der bereichsweisen anstehenden dicht gelagerten und sehr dicht gelagerten Sande, können Beschädigungen der Pfähle oder das Nicht-Erreichen der geplanten Endtiefe nicht ausgeschlossen werden. Bei den Ortbetonrammpfählen wären zudem Einschnürungen des Betonquerschnittes möglich. Daher sollten bauseits zur Qualitätssicherung Integritätsmessungen an den Pfählen durchgeführt werden.

Entspannungsbohrungen, mit denen die Pfähle durch Zonen erhöhter Bodenfestigkeiten hindurch gebracht werden sollen oder anderweitige Erkundungsbohrungen (z. B. für Kampfmitteluntersuchungen), sind im Vorfeld mit dem Baugrundgutachter abzustimmen.

Es ist zu beachten, dass die sehr großen Rammtiefen bei diesem Pfahlsystem eine besonders leistungsstarke Zugeinrichtung notwendig machen, um das Pfahlrohr ziehen zu können. Dies setzt auch einen tragfähigen Aufbau der Rammebene voraus.

Wenn Horizontalkräfte über die Pfahlbettung bzw. die Biegung der Pfähle in den Baugrund eingeleitet werden, oder aus sonstigen Gründen eine Zusatzbewehrung erforderlich wird, muss diese bei Fertigpfählen ausreichend lang angeordnet werden. Ansonsten würde sie beim Kappen der Fertigpfähle entfallen, falls diese - eine ausreichende Tragfähigkeit vorausgesetzt - nicht auf die geplante Absetztiefe gerammt werden können.

5.7 Standsicherheit der Tiefgründung - Aufnahme von Zugkräften

Wirkt auf die Gründung das volle Moment aus Winddruck, werden die Pfähle (in Abhängigkeit von der gewählten Systemvariante) mit einer maximalen, charakteristischen Zugkraft von $F_{t,k} = 419$ bis 770 kN belastet.

Für die Standsicherheit der Windenergieanlage muss gewährleistet sein, dass die Gewichtskraft des am Pfahl anhaftenden Bodens größer als die auftretende Zugkraft ist. Anhand von überschlägigen und exemplarischen Ermittlungen, wurde die zulässige Zugbelastung als charakteristischer Wert veränderlicher, destabilisierender Einwirkungen $Q_{dst,rep}$ im Grenzzustand UPL (alt: GZ1A) nach dem Teilsicherheitskonzept bestimmt (vgl. Anlage 10.1.1 bis 10.3.1). Die Kubaturbreiten in radialer Richtung wurden für den Einzelpfahl gesondert ausgewertet (vgl. Anlage 10.4.1 bis 10.4.16)

Auf Basis der Ergebnisse ergeben sich für die unterschiedlichen Pfahlsystemvarianten die in den Tabellen 36 bis 38 aufgeführten Ausnutzungsgrade. Bei den Berechnungen wurde der Standort WEA 4 gewählt, da hier aufgrund der Baugrundverhältnisse die kürzesten Pfahllängen zu erwarten sind. Anhand des Pfahlkreisdurchmessers (gemäß Fundamentdatenblatt) wurde der Pfahlabstand für die verschiedenen Varianten ermittelt:

Tabelle 36 Nachweis gegen Abheben des Bodenblockes für Zugpfahlgruppen (Variante A)

Tiefe unter OK DS / CPT	Pfähllänge ab UK Fundament	Pfählsystem	Pfählabstand *)	Ausnutzungsgrad
				$\mu = F_{t,k} / Q_{dst,k, Einzel}$
17,5 m	17,5 m	Variante A 30 x Fertigteiltrammpfahl 45 cm / 45 cm oder Ortbetonrammpfahl Ø 51 cm	1,6 m x 6,6 m	419 / 746 = 0,56 < 1,0
*) vereinfachte Annahme				

Tabelle 37 Nachweis gegen Abheben des Bodenblockes für Zugpfahlgruppen (Variante B)

Tiefe unter OK DS / CPT	Pfähllänge ab UK Fundament	Pfählsystem	Pfählabstand *)	Ausnutzungsgrad
				$\mu = F_{t,k} / Q_{dst,k, Einzel}$
10,0 m	10,0 m	Variante B 24 x Ortbeton- rammpfahl Ø 56 cm	2,1 m x 2,3 m	480 / 186 = 2,58 > 1,0
13,0 m	13,0 m		2,1 m x 4,6 m	480 / 473 = 1,02 ≥ 1,0 ¹⁾
13,5 m	13,5 m		2,1 m x 5,0 m	480 / 528 = 0,91 < 1,1
*) vereinfachte Annahme ¹⁾ unten stehenden Hinweis beachten				

Tabelle 38 Nachweis gegen Abheben des Bodenblockes für Zugpfahlgruppen (Variante C)

Tiefe unter OK DS / CPT	Pfähllänge ab UK Fundament	Pfählsystem	Pfählabstand *)	Ausnutzungsgrad
				$\mu = F_{t,k} / Q_{dst,k, Einzel}$
20,5 m	20,5 m	Variante C 14 x Bohrfahl Ø 100 cm	3,4 m x 9,0 m	770 / 2370 = 0,33 < 1,0
*) vereinfachte Annahme				

Nach dem Teilsicherheitskonzept ist ein Ausnutzungsgrad von $\mu \leq 1,0$ nachzuweisen. Wie aus den Ergebnissen ersichtlich, wird der Nachweis bei den Pfahlsystemen A und C (Fertigteiltrammpfähle, Ortbetonrammpfähle mit Außenrammung sowie den Großbohrpfählen) aufgrund der großen Pfähllängen eingehalten. Bei den deutlich kürzeren und nur gering in den Baugrund einbindenden Ortbetonrammpfählen mit Innenrammung kann bei der für die Abtragung der Druckkräfte zunächst angedachten Absetztiefe von $t = 10,0$ m keine ausreichende Standsicherheit nachgewiesen werden. Hier ist somit eine Anpassung der Pfahlabsetztiefe notwendig.

¹⁾ Hinweis: Bei einer Absetztiefe von $t = 13,0$ m wird die zulässige Auslastung am Standort WEA 4 für die Ortbetonrammpfähle mit Innenrammung minimal überschritten. Hierbei ist allerdings zu beachten, dass nicht alle Pfähle mit der gleichen Zugkraft belastet werden. Bereits die angrenzenden Pfähle des maximal belasteten Zuggliedes erhalten eine immer geringer werdende Einwirkung (solange, bis sich die Zuglast auf dem Niveau 0 bewegt und mit jedem weiteren, angrenzenden Pfahl zur Druckbelastung wird). Eine Verlängerung der Ortbetonrammpfähle auf $t = 13,5$ m unter GOK ist im Hinblick auf den Verlauf der Drucksondierungen (Stichworte:

Große Einbindetiefe in hoch tragfähige Sande sowie die Polsterstärke unter dem Pfahlfuß) nicht zu empfehlen. Die Absetztiefe von $t = 13,0$ m am Standort WEA 4 sollte daher zusammenfassend für dieses Pfahlsystem beibehalten werden. Sollen hingegen kürzere Pfahlabsetztiefen aufgeführt werden, so sind statische Probestäbe an einer Pfahlgruppe (3 Pfähle) auszuführen oder die Pfahlbemessung ist so anzupassen, dass die Zugkräfte deutlich reduziert werden.

6 Aufnahme des Frischbetoneigengewichtes

Nach den Ergebnissen der Drucksondierungen und der Aufschlussbohrungen handelt es sich bei den unterhalb der Gründungsebene des Fundamentes bei GOK anstehenden Schichten zunächst um Auffüllungen und Wechsellagerungen aus Weichschichten und Sanden, die einen für die Aufnahme des Frischbetoneigengewichtes unzureichend tragfähigen Baugrund darstellen. Nach den Ergebnissen der Trockenbohrungen muss mit folgenden Mindesttiefen der oberflächennah anstehenden, kompressiblen Weichschichten gerechnet werden:

WEA 1	→	$t = 5,8$ m unter GOK
WEA 2	→	$t = 5,0$ m unter GOK
WEA 3	→	$t = 3,6$ m unter GOK
WEA 4	→	$t = 2,5$ m unter GOK
WEA 5 Verweyen	→	$t = 4,0$ m unter GOK

Ein vollständiger und weiträumiger Aushub der oberflächennahen Weichschichtungen ist aus wirtschaftlicher Sicht wahrscheinlich nicht vertretbar. Gleichwohl sollte ein Teilaushub und eine Begrenzung des Frischbetoneigengewichtes aus dem ersten Betonierabschnitt erfolgen. Der erste Abschnitt bildet hierbei die Tragkonstruktion für den folgenden Abschnitt. Hierbei ist die maximale Pressung aus dem Betoneigengewicht beim ersten Betonierabschnitt des Fundamentes auf etwa $\sigma_{zul} = 25 \text{ kN/m}^2$ zu begrenzen. Zuvor ist ein Füllsandpolster (SE, SW, GE oder GW) an den Standorten WEA 1 und WEA 2 in einer Stärke von $d = 1$ m unter GOK anzuordnen. Bei den Standorten WEA 3 bis WEA 5 sollte der unterlagernde und bis in $t = 2,8$ m bis $3,5$ m Tiefe anstehende, stark kompressible Torf vorsorglich komplett ausgehoben und durch Füllsand der Bodengruppen SE/SW ersetzt werden. Nach einem vollständigen Aushub des Torfes an den Standorten WEA 3 bis WEA 5 ist eine Begrenzung des Frischbetoneigengewichtes nicht mehr zwingend notwendig. Soll ein höheres Frischbetoneigengewicht an den Standorten WEA 1 und WEA 2 aufgebracht werden, so kann eine Festlegung nach Inaugenscheinnahme der Aushubebene und ggf. ergänzender Untersuchungen durch den Baugrundgutachter getroffen werden.

Alternativ ist die Anwendung des sogenannten Überschüttverfahrens zu prüfen, bei dem mittels Vertikaldränagen (Rastermaße: ca. $0,8$ bis $1,0$ m) eine Beschleunigung des Setzungsverhaltens erzielt wird. Ziel der Maßnahmen ist eine Verbesserung der Tragfähigkeit der anstehenden Weichschichten, eine Reduzierung möglicher Einwirkungen aus dem Seitendruck auf Pfähle sowie eine Minimierung der weiter zu erwartenden Setzungen.

Beim Überschüttverfahren mit Vertikaldrains ist ein Vorlauf für die Aktivierung nennenswerter Setzungsanteile von mindestens 3 bis 4 Monaten einzuplanen.

7 Seitendruck auf Pfähle und negative Mantelreibung

Nach den Angaben zur Fundamentgeometrie ist eine seitliche An- und Aufschüttung mit einer maximalen Höhe von $h = 2,8$ m geplant. Diese nicht unerhebliche Bodenauflast wirkt auf die unterlagernden, minder tragfähigen Schichtungen setzungserzeugend. Hieraus können zudem Einwirkungen aus *negativer Mantelreibung* und ggf. auch aus dem sogenannten *Seitendruck* (oder Fließdruck) auf Pfähle resultieren.

Die Pfähle müssen für derartige Einwirkungen bemessen werden. Ist dies nicht möglich, müssen die Einwirkungen von den Pfählen abgeschirmt werden (z.B. mittels Spundwand) oder durch eine Vorbelastung der Weichschichten (z.B. mittels Überschüttverfahren inkl. Vertikaldrainagen). Werden die minder tragfähigen Schichtungen unter dem Fundament und unter der Aufschüttfläche unter Beachtung einer Lastausbreitung von 45° ausgetauscht (Tiefenlagen gemäß Kapitel 6), sind ein Ansatz von *negativer Mantelreibung* und eine Berücksichtigung einer Biegebeanspruchung aus dem Seitendruck nicht notwendig. Üblicherweise sind Aushubtiefen von $t > 3$ m wirtschaftlich nicht mehr sinnvoll darstellbar.

Ob Seitendruck angesetzt werden muss, wird üblicherweise anhand einer Geländebruchauswertung nach DIN 4084 (*entkleidetes System*) ermittelt. Ein wichtiger Parameter für die Nachweisführung des Seitendrucks ist die Kohäsion im undränierten Zustand. Dieser Wert muss vor Ort oder im Labor anhand ungestörter Bodenproben nachgewiesen werden.

Bei Ausnutzungen von $\mu > 0,75$ innerhalb der Böschungsbruchberechnungen ist bei organischen Böden ein Seitendruck bei der Bemessung der Pfähle zu berücksichtigen.

Randbedingungen:

- Fundament bei GOK
- Teilbodenaustausch zur Aufnahme des Frischbetoneigengewichtes (Annahme: $t = 1$ m)
- Flächenlast von max. 53 kN/m^2 (für die Fundamentanschüttung)

Zum Nachweis der erforderlichen Scherfestigkeiten wurden überschlägige Auswertungen vorgenommen (vgl. Anlage 11). Die Ergebnisse sind nachfolgend aufgeführt.

Tabelle 39 Ergebnisse - exemplarische Böschungs- und Geländebruchauswertung

Schichtmächtigkeit Auffüllung	Anfangsscherfestigkeit c_u in $[\text{kN/m}^2]$	Ausnutzung μ	Anlage	Bemerkung
1,0 m	15	1,04	11.1	
	20	0,85	11.2	
	25	<u>0,72</u>	11.3	
	24	<u>0,74</u>	11.4	Optimierung

Die Ergebnisse der Berechnungen sind in der Anlage 11 aufgeführt.

Es ergibt sich eine rechnerische Ausnutzung von $\mu = 0,74$, wenn die Kohäsion im undrÄnierten Zustand $c_U \geq 24 \text{ kN/m}^2$ betrÄgt. Bei diesem Eingangswert (\geq) kann auf einen Ansatz des Seitendrucks verzichtet werden. Liegen die Werte darunter, dann muss mit Seitendruck auf die PfÄhle gerechnet werden. Aus geotechnischer Sicht bietet sich die AusfÄhrung des Überschüttverfahrens inkl. Anordnung von VertikaldrÄnagen an (siehe auch Kapitel 6).

Die Lasten der eingesetzten GerÄte sind dementsprechend zu prÄfen und es ist der Einsatz von ausreichenden Baggermatten zur Reduzierung der FlÄchenlasten vorzusehen. Auch die übrigen geometrischen Randbedingungen sowie die BodenverhÄltnisse sind zu kontrollieren.

Wegen der inhomogenen Schichtungen sollten die ScherwiderstÄnde vor Ort mittels FlÄgelscherversuchen im SchÜttbereich an mehreren Stellen vor einer Lastaufbringung (Bagger und Fundamentandeckung) gesondert nachgewiesen werden. In AbhÄngigkeit von der Plastizitätszahl oder der Bodenart sind hierbei Korrekturfaktoren zu berÜcksichtigen.

8 Hinweis zum Erdbau

Die Baggarbeiten sind nur vor Kopf mit einer glattkantigen Baggerschaufel ohne ReißzÄhne auszufÄhren, da anderenfalls unnötige Auflockerungen erzeugt werden. Dennoch aufgeweichte Bereiche sind gegen Füllsand oder Magerbeton zu ersetzen. Wir empfehlen die Abnahme der Baugrubensohle durch den Baugrundgutachter oder einen fachkundigen Vertreter des Bauherrn.

9 Wasserhaltung

Bei den Bohrarbeiten wurde Grund- bzw. Schichtenwasser in $t = 0,1 \text{ m}$ bis $2,3 \text{ m}$ Tiefe eingemessen. Für die Erd- und Gründungsarbeiten wird somit eine Wasserhaltung erforderlich. Diese sollte bei den anstehenden BaugrundverhÄltnissen mÖglichst mittels Horizontaldrainage erfolgen. Tiefbrunnen oder SpÜlfilter kÖnnen in den Weichschichten nur eingeschrÄnkt wirksam betrieben werden. Die DrainagegrÄben sollten mit abgestuftem Filtermaterial (zum Beispiel Granulat oder Kiessand) verfÜllt werden. Die StrÄnge sind ausreichend tief zu verlegen. Wir empfehlen, eine Überdeckung der Drainagerohre von mindestens $0,8 \text{ m}$ (unter BerÜcksichtigung eines ggf. erforderlichen Mehraushubes) sicherzustellen. Die AbstÄnde der DrainagestrÄnge untereinander sollten - prinzipiell bzw. vereinfacht - nicht nennenswert über 4 m liegen.

Das Grundwasser kann unterhalb wassersperrender Weichschichten gespannt anstehen. Somit kÖnnen in AbhÄngigkeit von der DruckhÖhe und der Aushubtiefe gesonderte Entspannungsmaßnahmen erforderlich werden. Im Hinblick auf die derzeit vorgesehenen Fundamentanordnung ab GelÄndeoberkante und der damit verbundenen, geringen Aushubtiefe wÄren Entspannungsmaßnahmen nicht notwendig. Da jedoch bei den Standorten WEA 1 und WEA 2 die Anordnung eines Lastverteilungspolsters und bei den Standorten WEA 3 bis WEA 5 ggf. sogar ein vollstÄndiger Bodenaustausch (Aushub des stark kompressiblen Torfes) notwendig werden kann, ist eine fachgerechte Dimensionierung, Planung und Begleitung einer Wasserhaltung in AbhÄngigkeit von der tatsÄchlichen Aushubtiefe durch einen Fachbetrieb erforderlich.

10 Baugrubensicherung

Bei den anstehenden Baugrundverhältnissen ist eine Abböschung unbelasteter Böschungen unter 45° grundsätzlich vertretbar (vgl. hierzu *Merkmale BG Bau*). Bis zu einer Tiefenlage von maximal 1,2 m unter GOK ist auch eine senkrechte Baugrubenböschung zulässig. Letztere Option ist allerdings aus baupraktischen Gründen für die Baugrube der Windenergieanlage nur eingeschränkt zu empfehlen, da Abbrüche der Böschungskanten kaum zu vermeiden sind.

Eine geordnete Abfuhr von Oberflächenwasser ist zur Vermeidung von Ausspülungen im Böschungsbereich sicherzustellen. Werden Elemente der Wasserhaltung auch außerhalb der eigentlichen Baugrube angeordnet, kann eine Reduzierung des Wasserdrucks im Böschungsbereich erzielt und damit eine zusätzliche Stabilisierung der Böschung (insbesondere bei den Weichschichten) erreicht werden.

11 Standsicherheit der Pfahlherstellungsgeräte und der Kräne

Die Ausführung der Arbeitsebene für das Ramm- oder Bohrgerät soll gemäß Spezifikation vom Baugrundgutachter vorgegeben werden. Aufgrund des derzeitigen Planungs- und Beauftragungsstandes liegen noch keine Lastangaben vor. Nach Vorlage der Angaben zur Spannungsverteilung unter den Kettenfahrwerken und der Einwirkungen auf die Abstützungen können gesonderte Nachweise geführt werden. Die Bewertung muss daher nach Vorlage der noch ausstehenden Belastungen nachgereicht werden.

Für die weitere Planung kann zunächst folgender, exemplarischer Mindestaufbau zugrunde gelegt werden, der später mit den tatsächlichen Lasten abzugleichen ist:

- ⇒ Schottertragschicht
 - 0/32 oder 0/45
 - d = 0,2 bis 0,3 m
- ⇒ Füllsand
 - SE/SW
 - d = 0,7 bis 1,2 m
- ⇒ Geokunststoff / Vlies
 - min. GRK 3
 - Übergreifungslänge (unter Beachtung der Rammeinflüsse)
- ⇒ Drainageanordnung
 - zur Abfuhr von Stauwasser und zur Vermeidung von Aufweicherscheinungen

12 Schlussbemerkung

Unterhalb der Gründungsebene der Windenergieanlagen, das heißt ab GOK, wurden Auffüllungen und Wechsellagerungen aus kompressiblen Weichschichten und Sanden angetroffen. Die Weichschichtungen stellen aufgrund ihres erheblichen Setzungspotenzials keinen geeigneten Baugrund für eine Flachgründung von Windenergieanlagen dar. Die gebotene Gründungsart ist daher eine Tiefgründung auf Pfählen.

Zur Sicherstellung der Aufnahme des Frischbetoneigengewichtes sowie zur Vermeidung eines Ansatzes von *negativer Mantelreibung* und ggf. auch von *Seitendruck* auf Pfähle bietet sich ein Austausch der oberflächennahen Auffüllungen und Weichschichten, wie unter Kapitel 6 und 7 beschrieben, an. Aufgrund der Tiefenlage der Weichschichten (insbesondere des Torfes) dürfte ein tief reichender Bodenaustausch wirtschaftlich allerdings schwer darstellbar sein. Alternativ bietet sich eine frühzeitige Vorbelastung der Weichschichten im Überschüttverfahren in Kombination mit einer Vertikaldrainage (Rastermaß ca. 0,8 bis 1,0 m) an.


Beim Standort WEA 4 lassen die Drucksondiererergebnisse in größerer Tiefe auf eine nennenswerte Schichtung aus einem Torf-Sand-Gemisch oder einem Schluff-Ton-Gemisch schließen. Während diese in der Bohrung nur eine Schichtdicke von $d = 2,5$ m aufweist, lassen die vergleichbaren Sondierwiderstände auf eine Schichtdicke von $d = 8,0$ m schließen. Diese Schichtdicke ist ungewöhnlich hoch und liegt außerhalb bisheriger Erfahrungen. Vorsorglich wurde diese Schichtung ungünstig angesetzt, da eine tiefere Bohrung im Bereich der Drucksondierung nicht vorliegt. Es liegt nahe, dass es sich vorwiegend um ein Schluff-Ton-Gemisch handelt, in dem nur bereichsweise Torf eingelagert ist.

Die Errichtung der Kran- und Montagefläche ist nicht Gegenstand der vorliegenden Ausarbeitung. Wir weisen darauf hin, dass für eine sichere Gründung des Montagekranes zusätzliche Maßnahmen erforderlich werden (z. B. Bodenaustausch, Lastverteilungsplatten, etc.).



Oldenburg, 24.10.2023



Dipl.-Ing. Ralf Schmitz

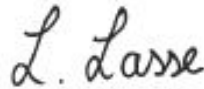


Leonie Lasse, B. Eng.

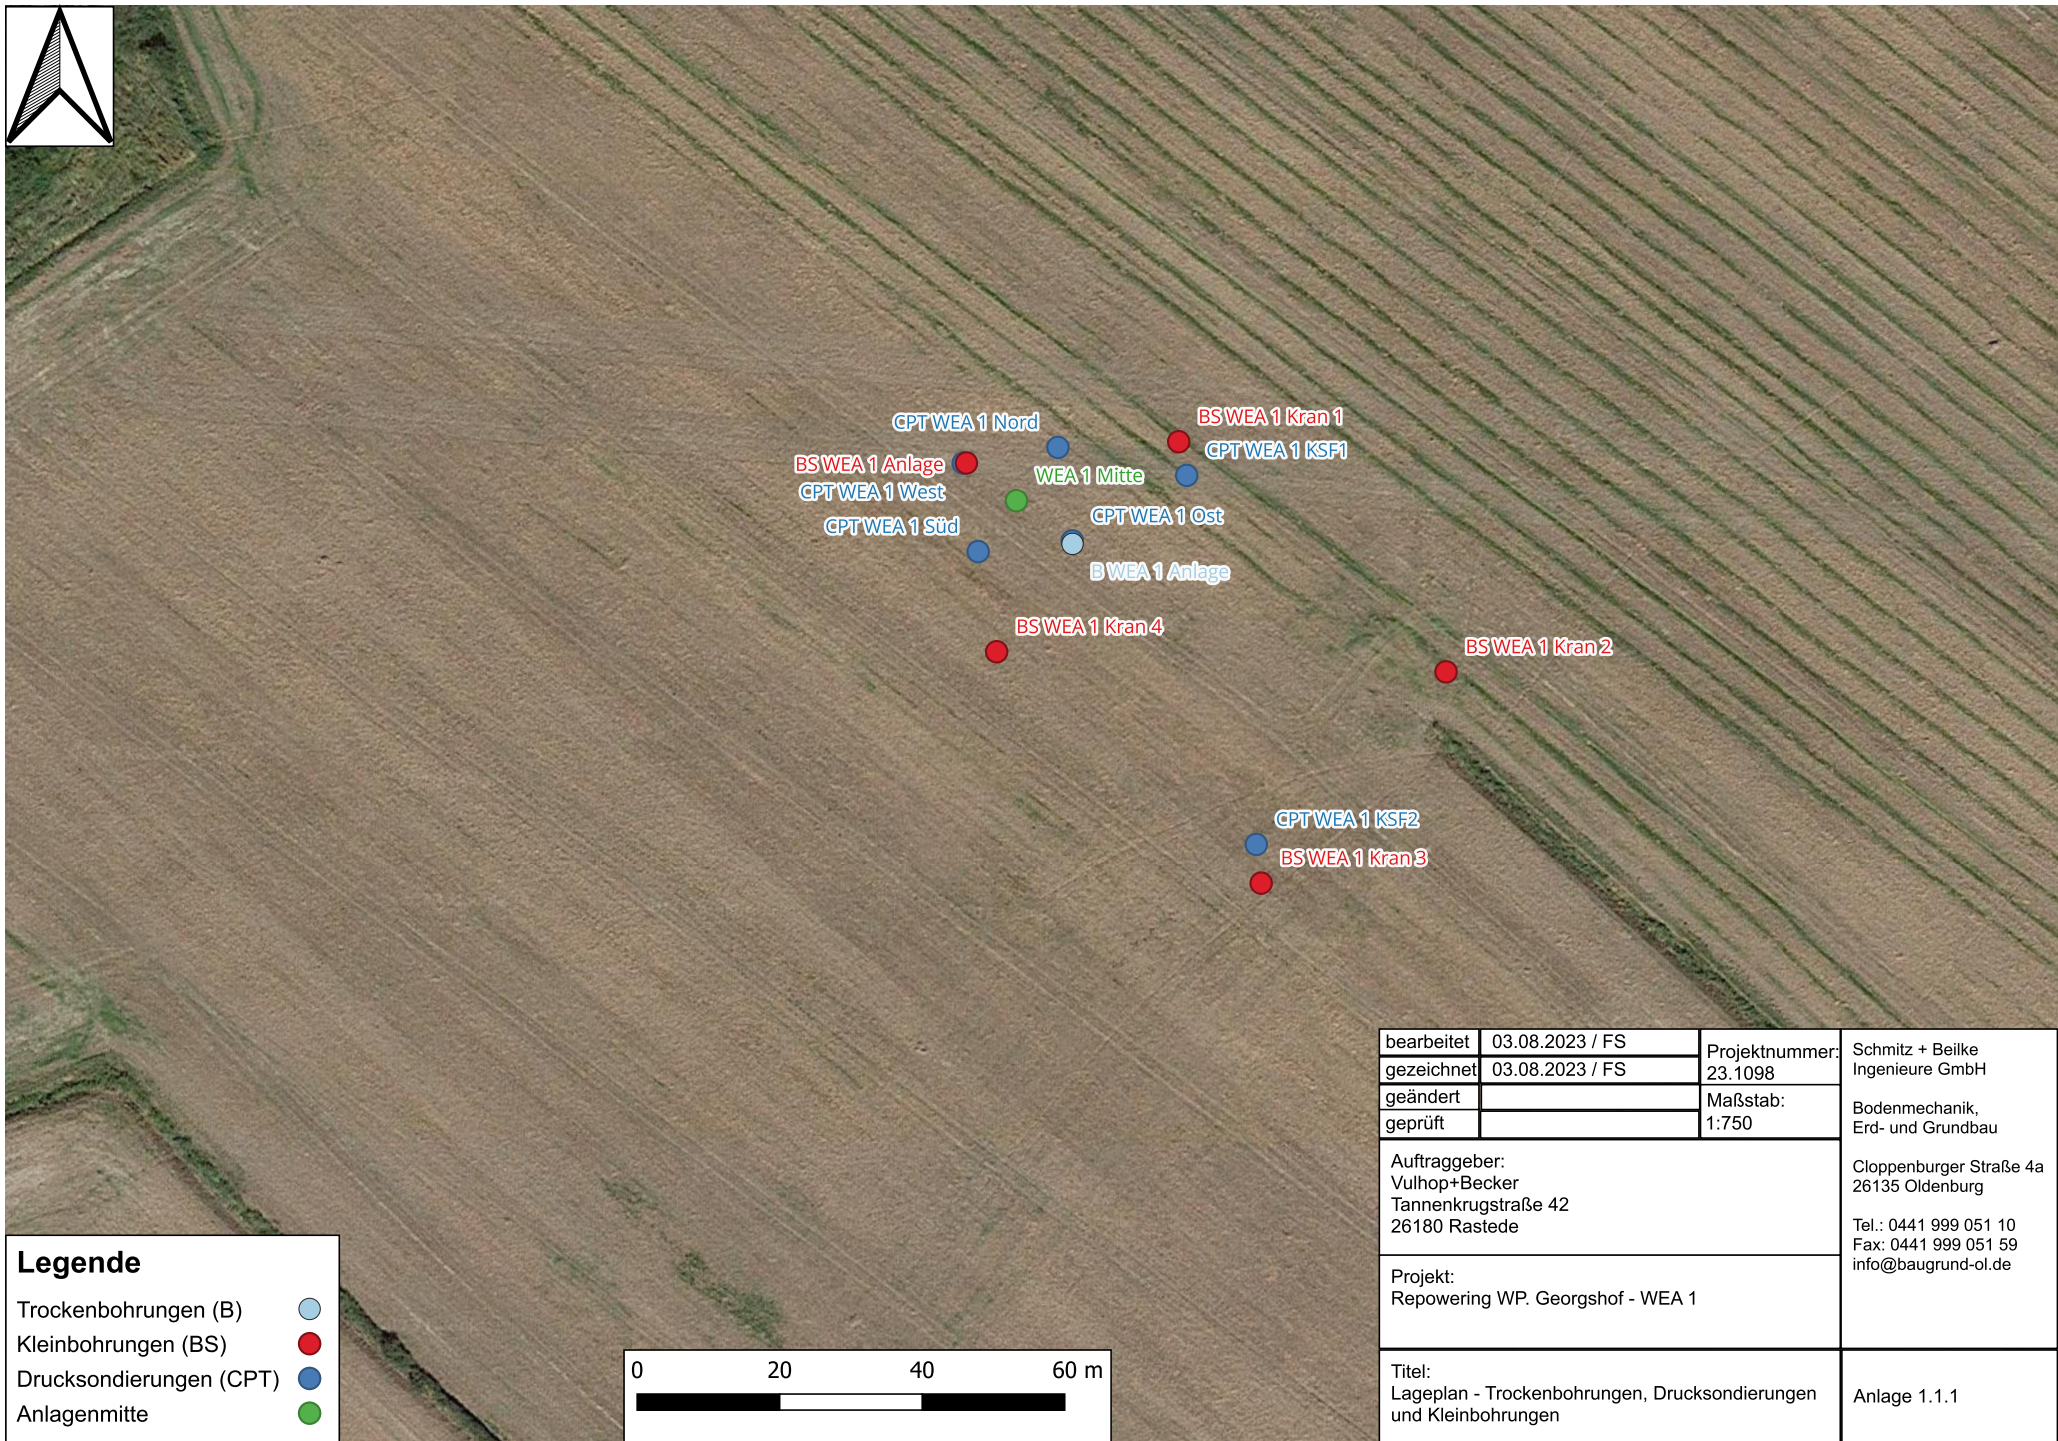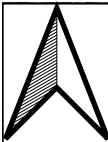


Legende


- Trockenbohrungen (B) ●
- Kleinbohrungen (BS) ●
- Drucksondierungen (CPT) ●
- Anlagenmitte ●

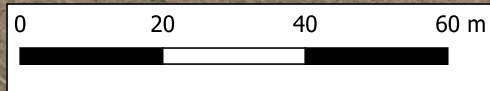


bearbeitet	03.08.2023 / FS	Projektnummer:	Schmitz + Beilke Ingenieure GmbH
gezeichnet	03.08.2023 / FS		
geändert		Maßstab:	Bodenmechanik, Erd- und Grundbau
geprüft			
Auftraggeber: Vulhop+Becker Tannenkrugstraße 42 26180 Rastede			Cloppenger Straße 4a 26135 Oldenburg Tel.: 0441 999 051 10 Fax: 0441 999 051 59 info@baugrund-ol.de
Projekt: Repowering WP. Georgshof - WEA 1			
Titel: Lageplan - Trockenbohrungen, Drucksondierungen und Kleinbohrungen			Anlage 1.1.1

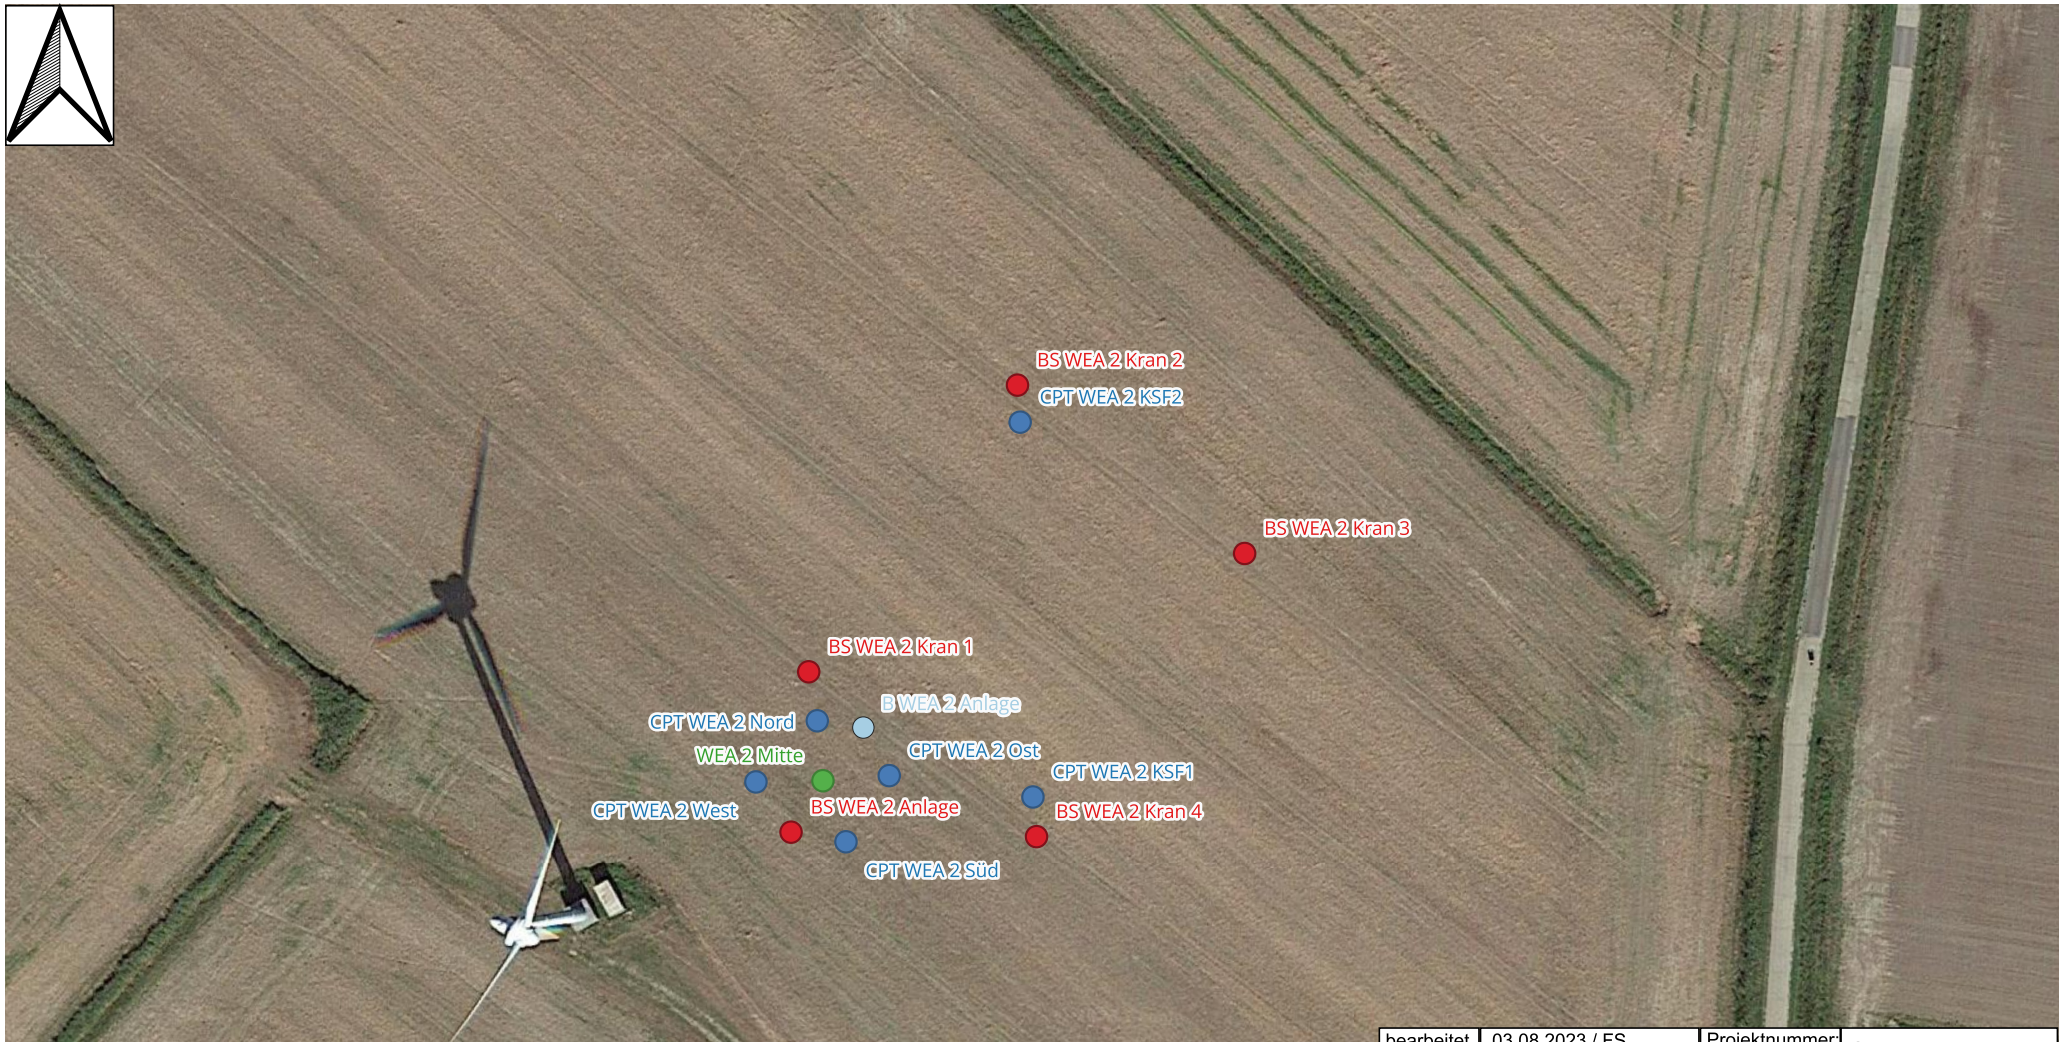


Legende	
Trockenbohrungen (B)	● (light blue)
Kleinbohrungen (BS)	● (red)
Drucksondierungen (CPT)	● (dark blue)
Anlagenmitte	● (green)

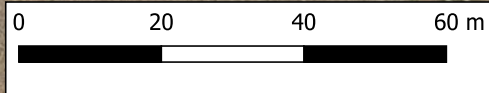



bearbeitet	03.08.2023 / FS	Projektnummer:	23.1098	Schmitz + Beilke Ingenieure GmbH
gezeichnet	03.08.2023 / FS			
geändert		Maßstab:	1:750	Bodenmechanik, Erd- und Grundbau
geprüft				
Auftraggeber: Vulhop+Becker Tannenkrugstraße 42 26180 Rastede			Cloppenburger Straße 4a 26135 Oldenburg	
Projekt: Repowering WP. Georgshof - WEA 2			Tel.: 0441 999 051 10 Fax: 0441 999 051 59 info@baugrund-ol.de	
Titel: Lageplan - Trockenbohrungen, Drucksondierungen und Kleinbohrungen			Anlage 1.1.2	

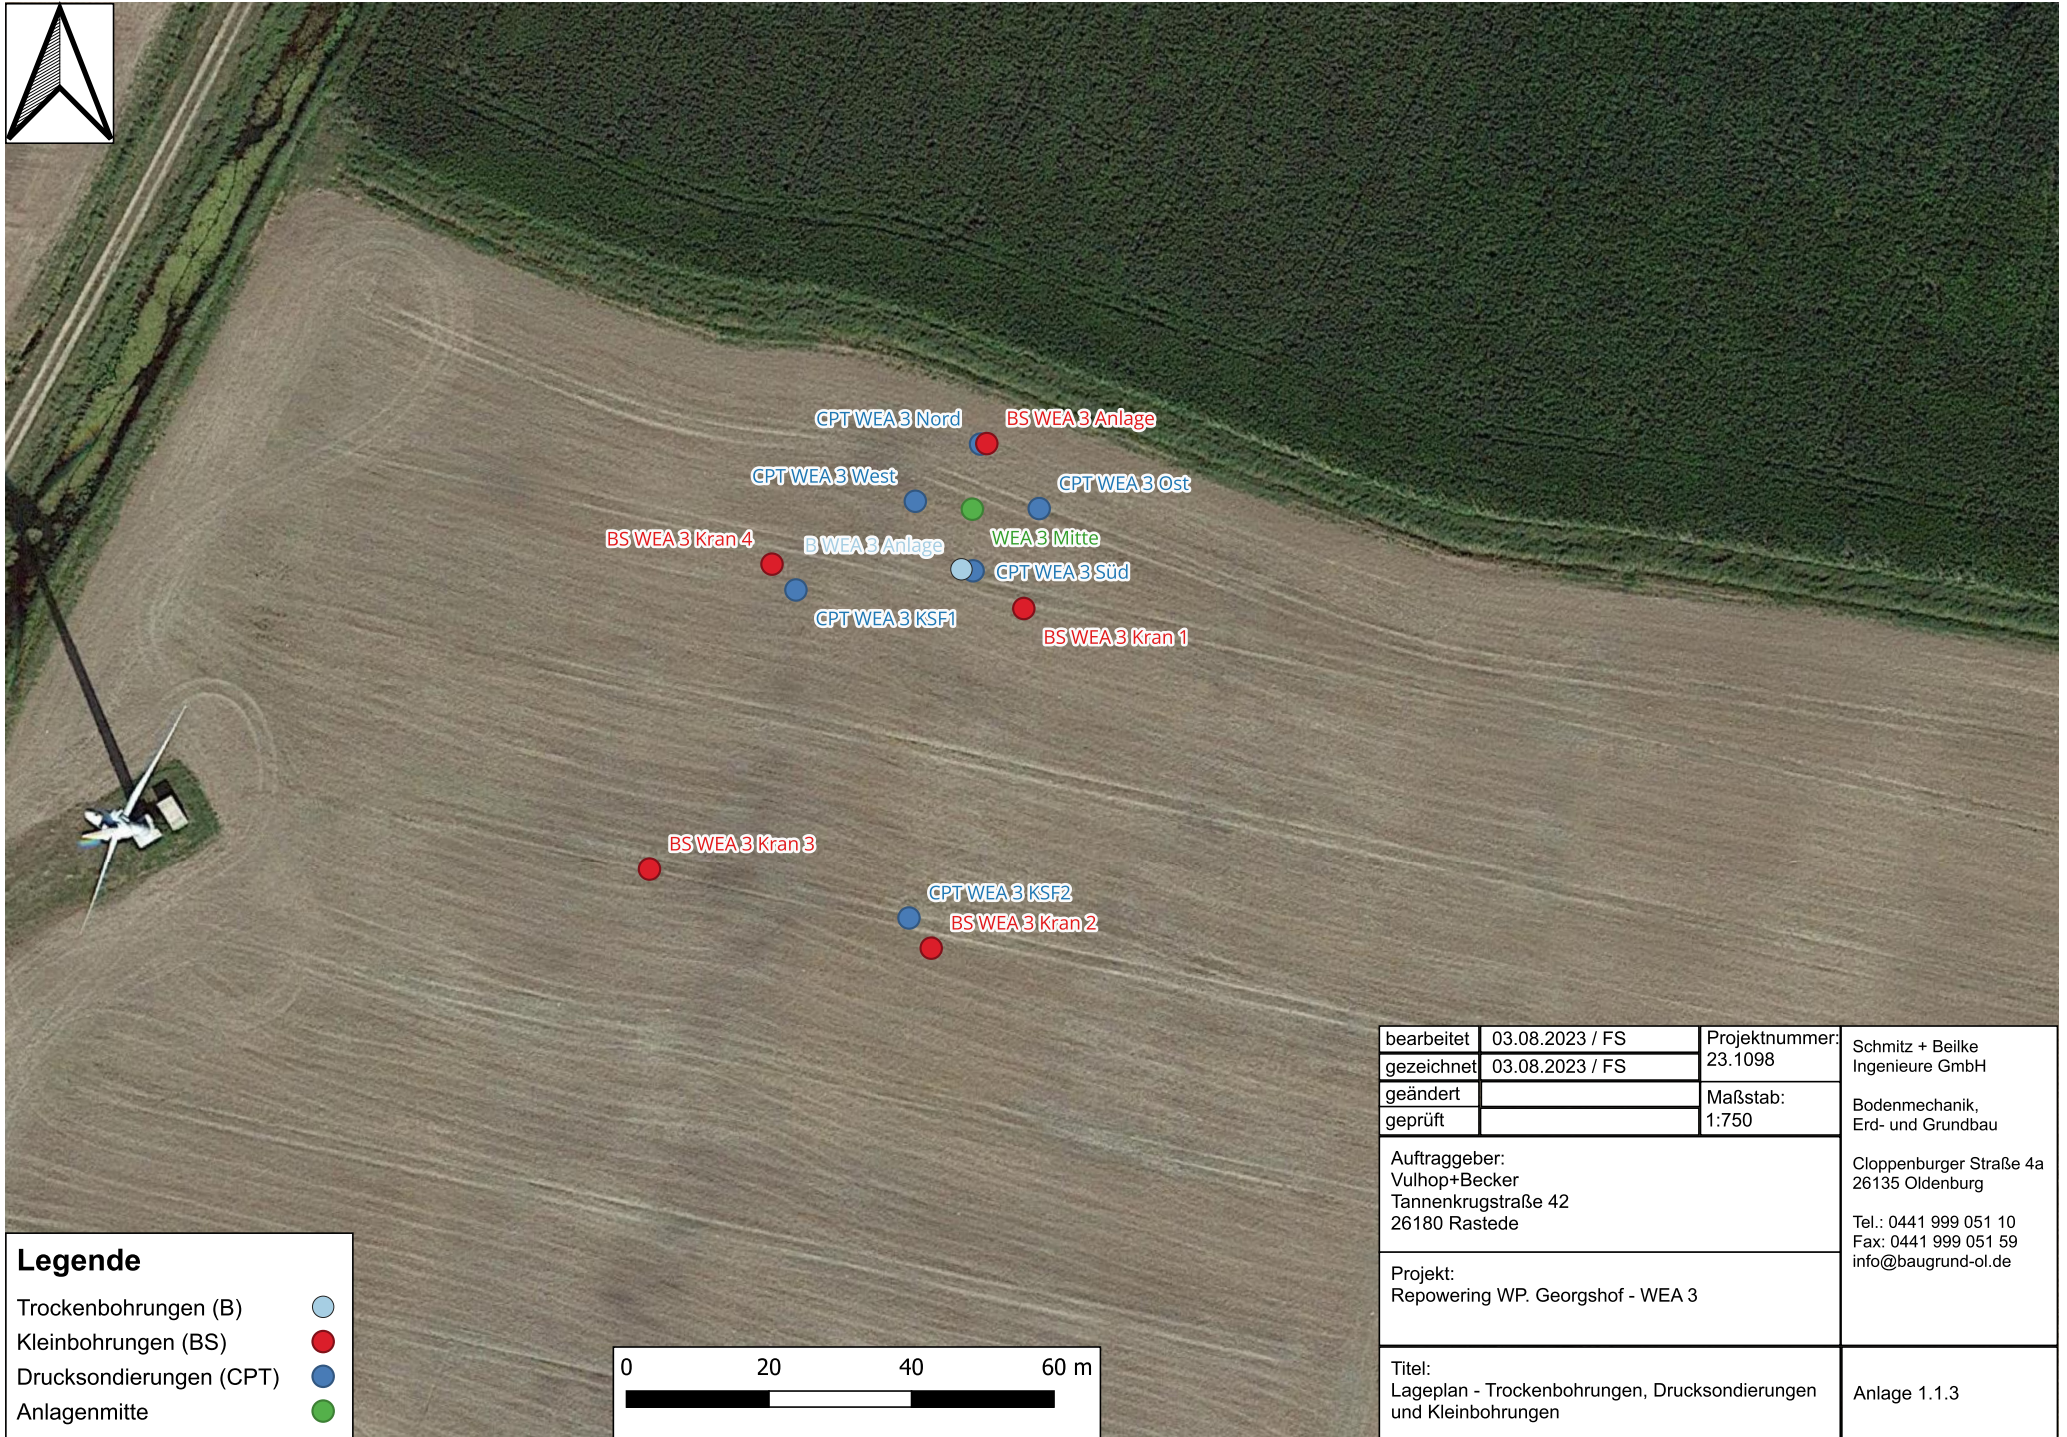

Legende	
Trockenbohrungen (B)	●
Kleinbohrungen (BS)	●
Drucksondierungen (CPT)	●
Anlagenmitte	●

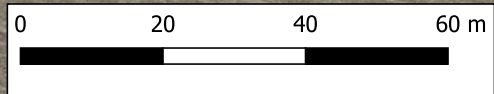


bearbeitet	03.08.2023 / FS	Projektnummer: 23.1098	Schmitz + Beilke Ingenieure GmbH
gezeichnet	03.08.2023 / FS		
geändert		Maßstab: 1:750	Bodenmechanik, Erd- und Grundbau
geprüft			
Auftraggeber: Vulhop+Becker Tannenkrugstraße 42 26180 Rastede			Cloppener Straße 4a 26135 Oldenburg Tel.: 0441 999 051 10 Fax: 0441 999 051 59 info@baugrund-ol.de
Projekt: Repowering WP. Georgshof - WEA 3			
Titel: Lageplan - Trockenbohrungen, Drucksondierungen und Kleinbohrungen			Anlage 1.1.3

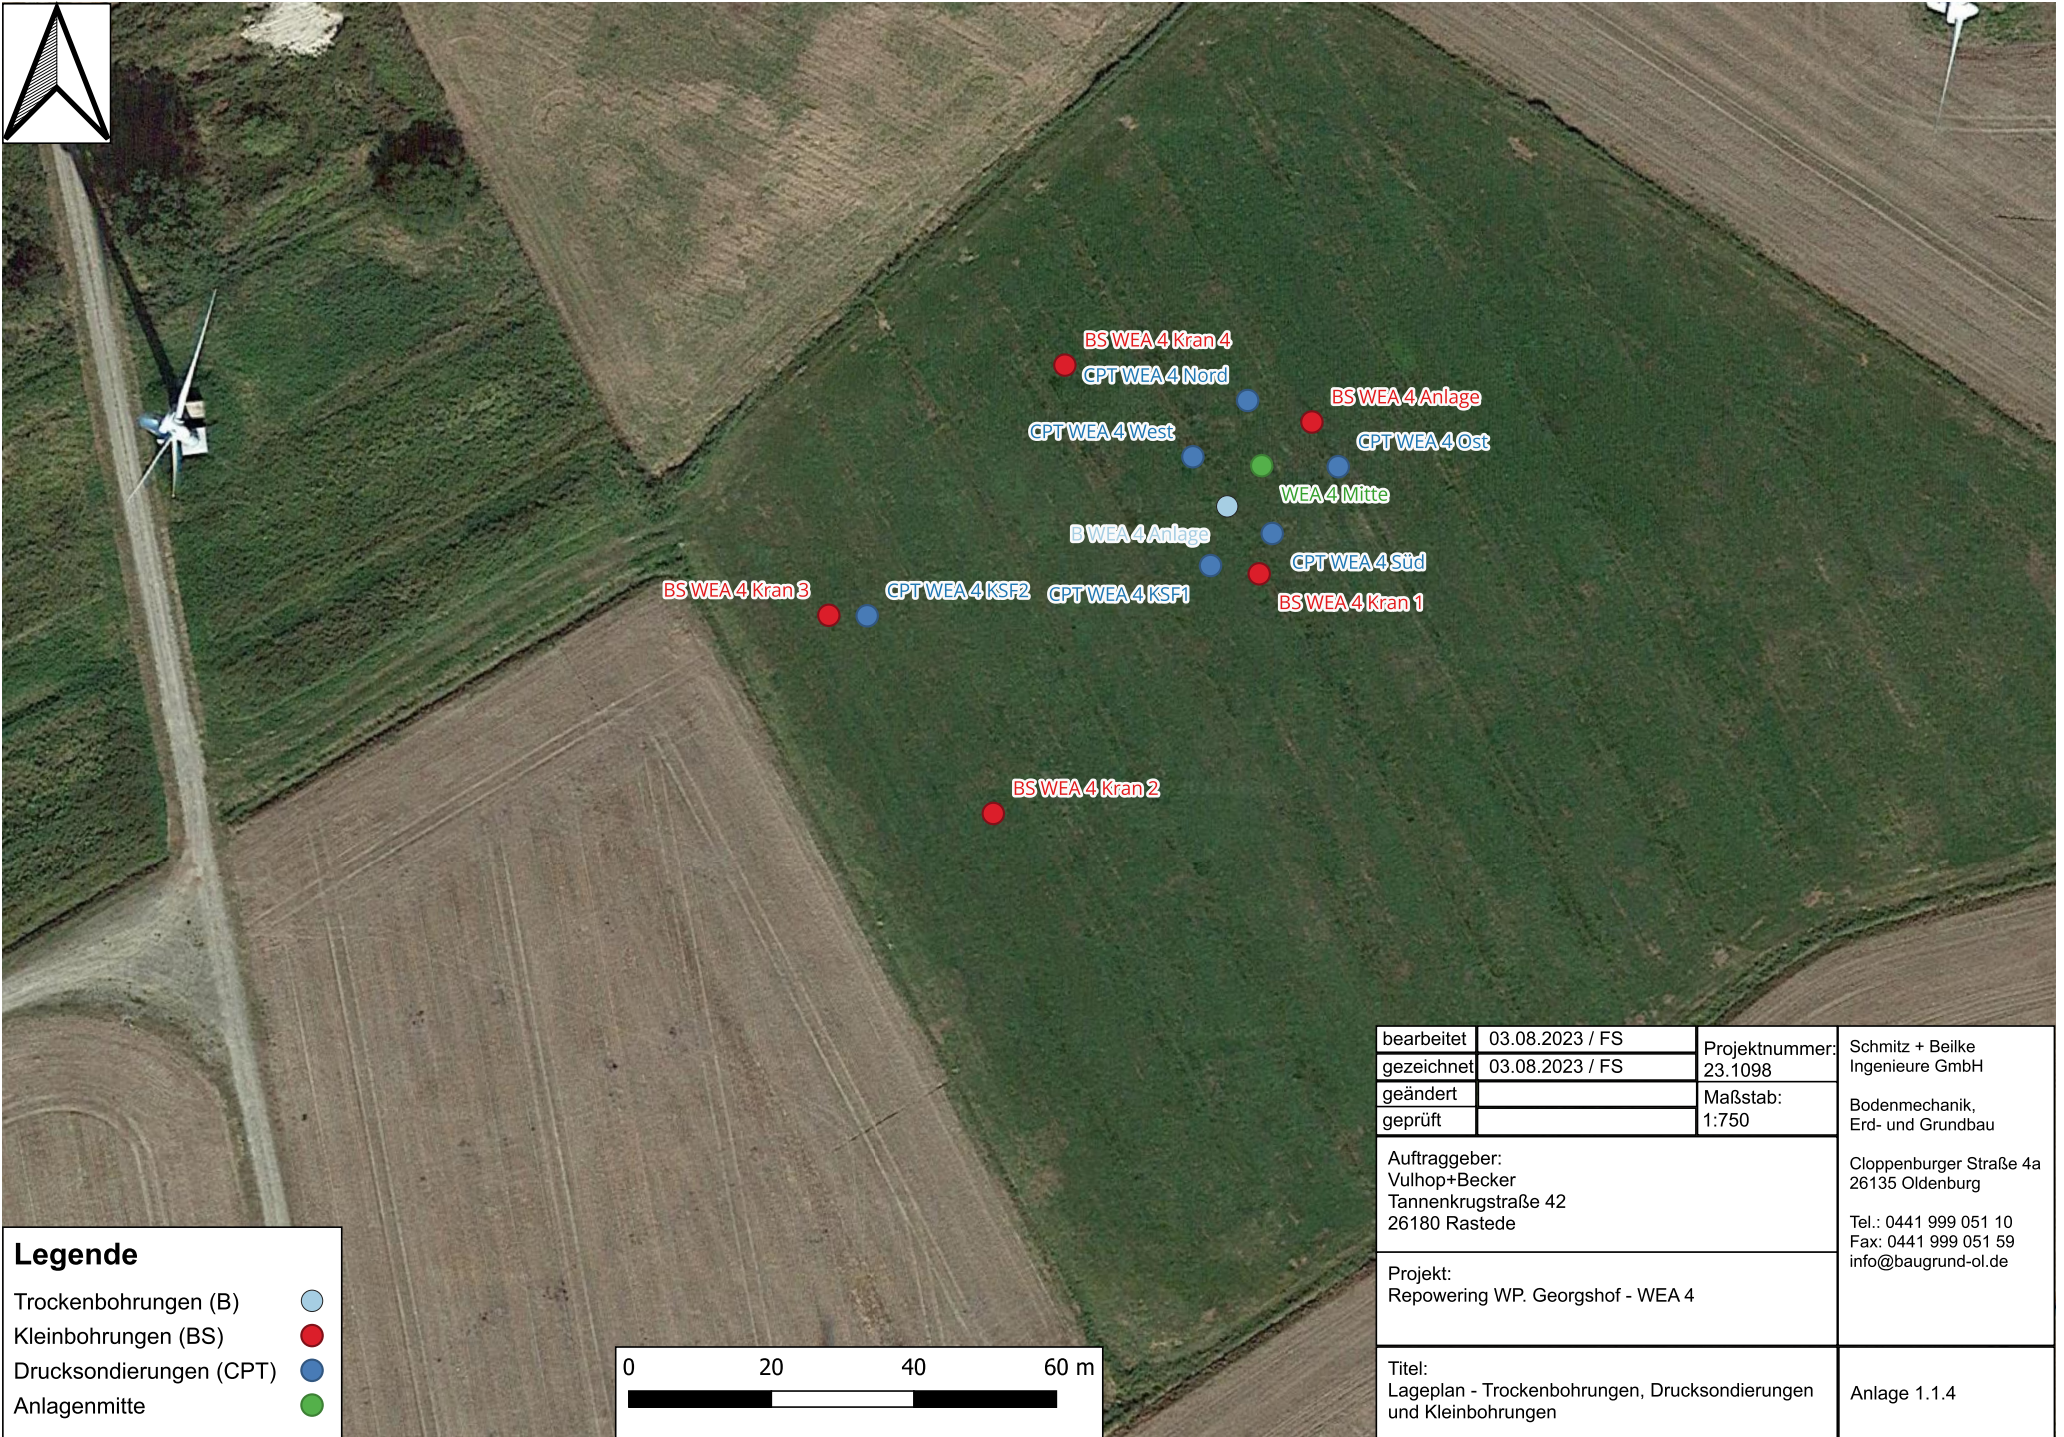
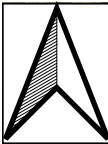


Legende

- Trockenbohrungen (B) ●
- Kleinbohrungen (BS) ●
- Drucksondierungen (CPT) ●
- Anlagenmitte ●

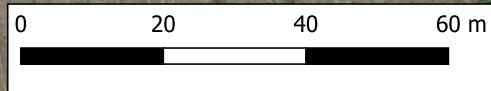


bearbeitet	03.08.2023 / FS	Projektnummer:	Schmitz + Beilke Ingenieure GmbH
gezeichnet	03.08.2023 / FS		
geändert		Maßstab:	Bodenmechanik, Erd- und Grundbau
geprüft			
Auftraggeber: Vulhop+Becker Tannenkrugstraße 42 26180 Rastede			Cloppenburger Straße 4a 26135 Oldenburg Tel.: 0441 999 051 10 Fax: 0441 999 051 59 info@baugrund-ol.de
Projekt: Repowering WP. Georgshof - WEA 4			
Titel: Lageplan - Trockenbohrungen, Drucksondierungen und Kleinbohrungen			Anlage 1.1.4

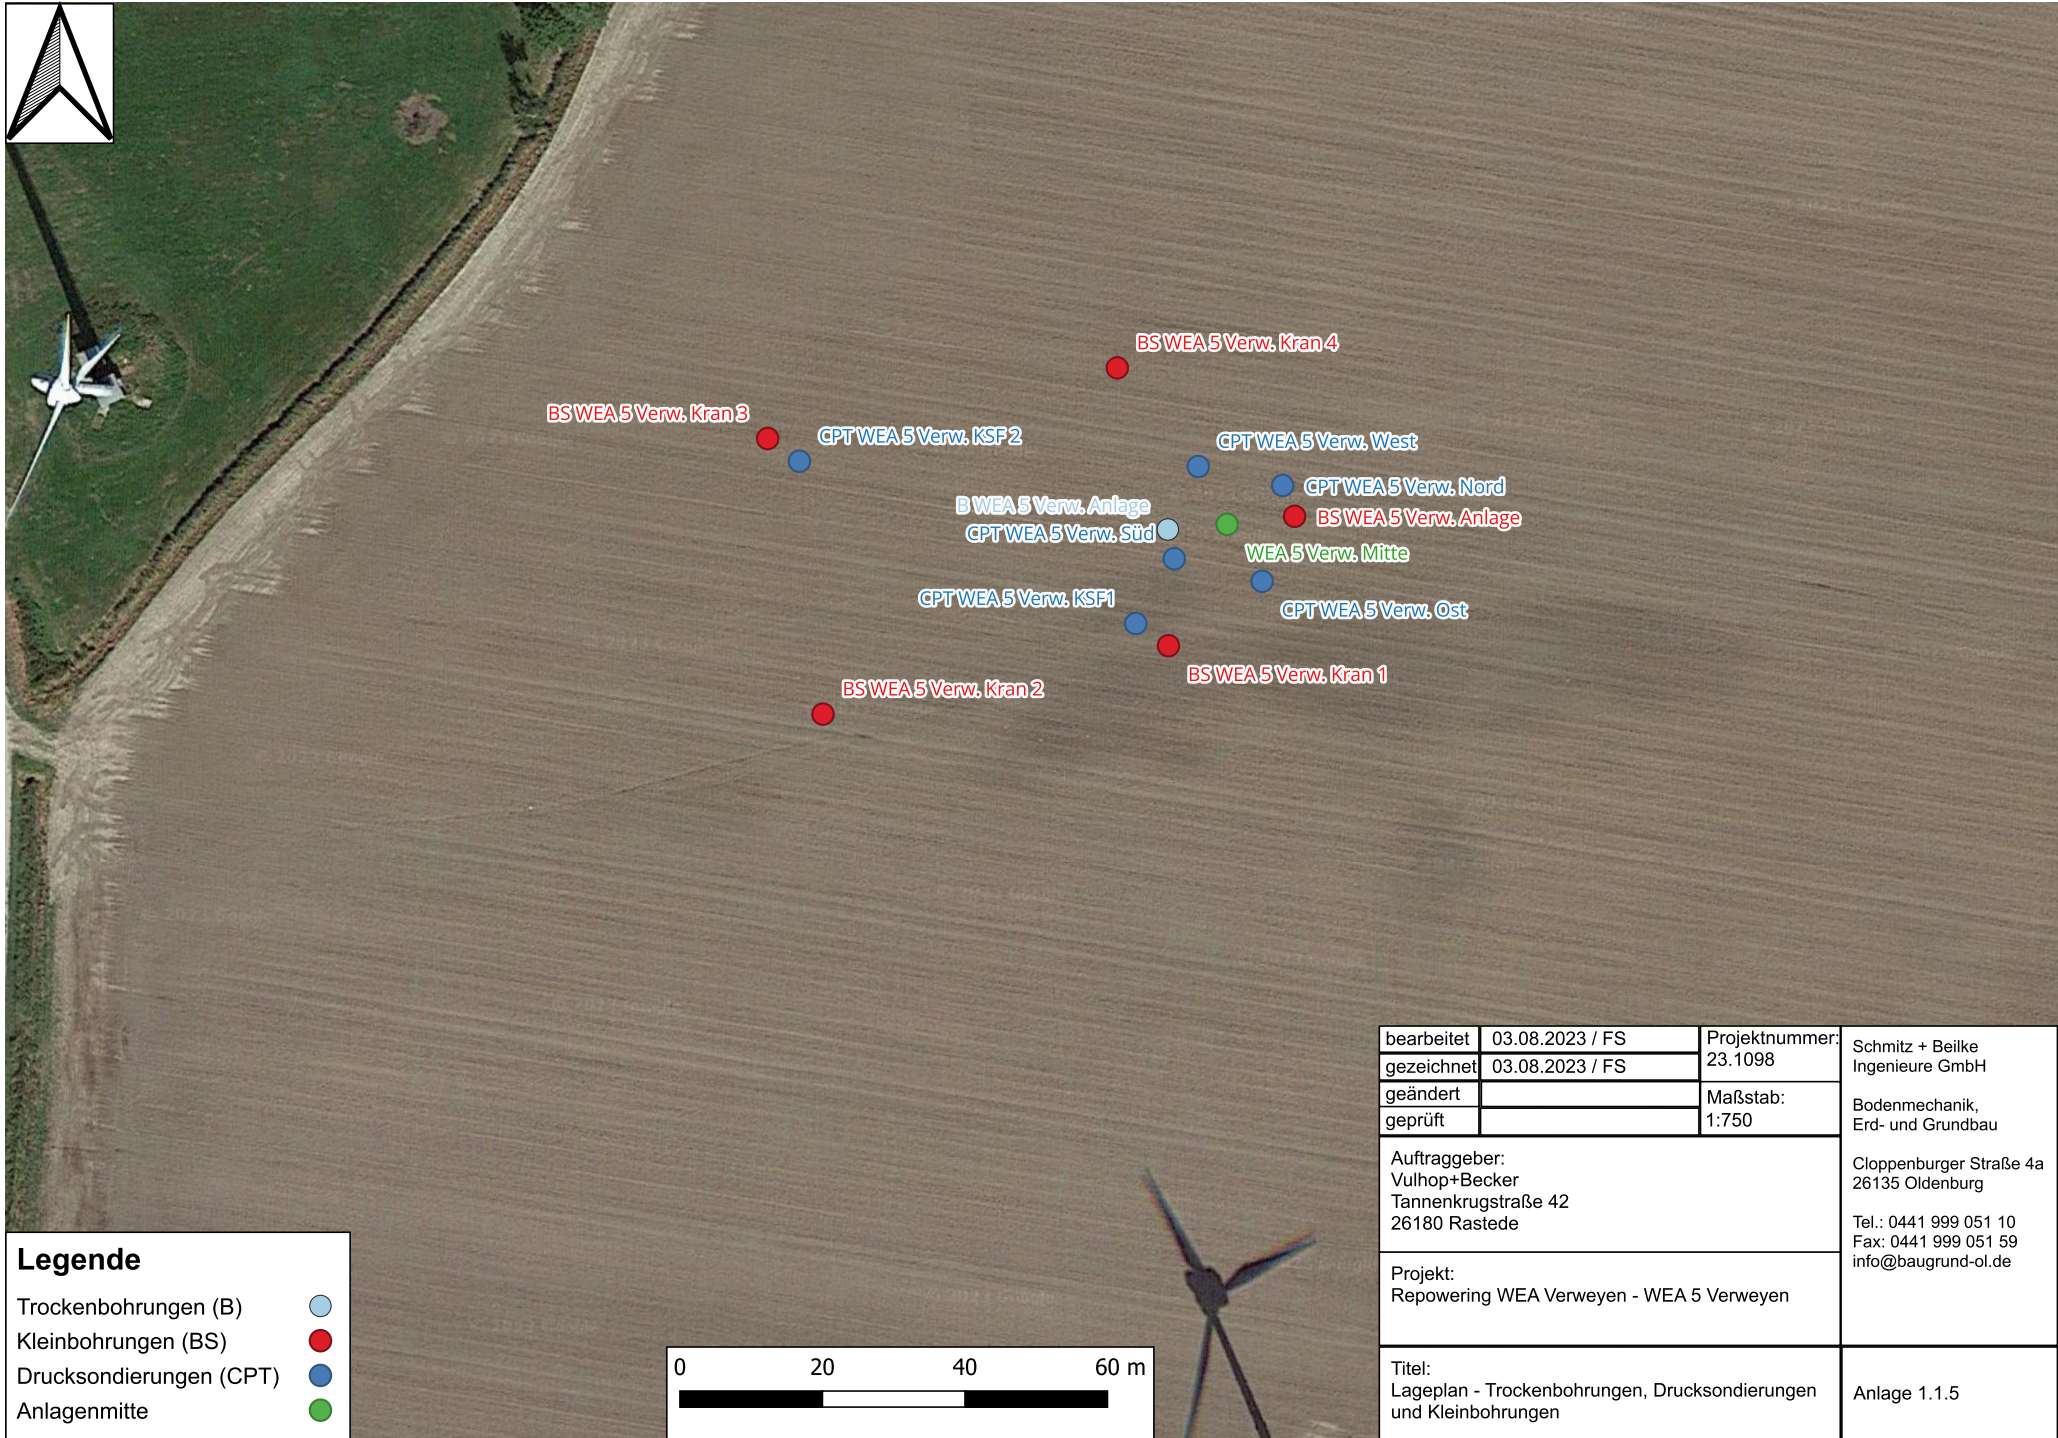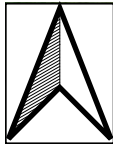


Legende

- Trockenbohrungen (B) ●
- Kleinbohrungen (BS) ●
- Drucksondierungen (CPT) ●
- Anlagenmitte ●

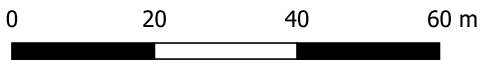

bearbeitet	03.08.2023 / FS	Projektnummer: 23.1098	Schmitz + Beilke Ingenieure GmbH
gezeichnet	03.08.2023 / FS		
geändert		Maßstab: 1:750	Bodenmechanik, Erd- und Grundbau
geprüft			
Auftraggeber: Vulhop+Becker Tannenkrugstraße 42 26180 Rastede			Cloppenburger Straße 4a 26135 Oldenburg Tel.: 0441 999 051 10 Fax: 0441 999 051 59 info@baugrund-ol.de
Projekt: Repowering WEA Verweyen - WEA 5 Verweyen			
Titel: Lageplan - Trockenbohrungen, Drucksondierungen und Kleinbohrungen			Anlage 1.1.5

Projekt: Repowering WP. Georgshof und Repowering WEA Verweyen	Auftraggeber: Vulhop+Becker GmbH Tannenkrugstraße 42 26180 Rastede	Projektnummer: 23.1098	
Art: Koordinatenliste der Baugrundaufschlüsse	Datum: 03.08.2023	Anlage 1.2.1	


Koordinatenbezugssystem:

<input checked="" type="checkbox"/>	ETRS89 / UTM Zone 32
<input type="checkbox"/>	DHDN / Gauß-Krüger Zone 3

Lage und Höhe der Aufschlusspunkte *

Aufschlusspunkt	Rechtswert	Hochwert	Höhe in m NHN
WEA 01 Mitte	32395054,853	5944476,540	0,87
B WEA 01 Anlage	32395062,714	5944470,478	0,90
BS WEA 01 Anlage	32395047,822	5944481,827	0,92
BS WEA 01 Kran1	32395077,612	5944484,813	0,88
BS WEA 01 Kran2	32395115,121	5944452,522	0,79
BS WEA 01 Kran3	32395089,181	5944422,878	0,74
BS WEA 01 Kran4	32395052,068	5944455,348	0,82
CPT WEA 01 Norden	32395060,668	5944484,019	0,83
CPT WEA 01 Osten	32395062,714	5944470,899	0,90
CPT WEA 01 Süden	32395049,475	5944469,401	0,79
CPT WEA 01 Westen	32395047,385	5944481,810	0,95
CPT WEA 01 KSF1	32395078,737	5944480,090	0,80
CPT WEA 01 KSF2	32395088,499	5944428,308	0,83
WEA 02 Mitte	32395179,953	5944212,878	0,83
B WEA 02 Anlage	32395185,383	5944220,337	0,81
BS WEA 02 Anlage	32395175,481	5944205,661	0,85
BS WEA 02 Kran1	32395177,960	5944228,162	0,84
BS WEA 02 Kran2	32395207,251	5944268,387	0,85
BS WEA 02 Kran3	32395239,121	5944244,765	0,88
BS WEA 02 Kran4	32395209,922	5944205,033	0,73
CPT WEA 02 Norden	32395179,159	5944221,288	0,83
CPT WEA 02 Osten	32395189,260	5944213,595	0,79
CPT WEA 02 Süden	32395183,188	5944204,311	0,81
CPT WEA 02 Westen	32395170,554	5944212,709	0,86
CPT WEA 02 KSF1	32395209,420	5944210,598	0,69
CPT WEA 02 KSF2	32395207,626	5944263,188	0,82
WEA 03 Mitte	32395675,892	5944127,897	0,82
B WEA 03 Anlage	32395674,362	5944119,468	0,75
BS WEA 03 Anlage	32395677,919	5944137,106	0,69
BS WEA 03 Kran1	32395683,112	5944113,965	0,78
BS WEA 03 Kran2	32395670,120	5944066,309	0,80
BS WEA 03 Kran3	32395630,593	5944077,401	0,86

* Hinweis: Die tatsächliche Lage der CTPs kann örtlich geringfügig abweichen, da nicht alle Drucksondierpunkte im Zuge der Einmessungen wiedergefunden werden konnten.

Projekt: Repowering WP. Georgshof und Repowering WEA Verweyen	Auftraggeber: Vulhop+Becker GmbH Tannenkrugstraße 42 26180 Rastede	Projektnummer: 23.1098	SBI  <small>SCHMITZ + BEILKE INGENIEURE GMBH</small>
Art: Koordinatenliste der Baugrundaufschlüsse	Datum: 03.08.2023	Anlage 1.2.2	


Koordinatenbezugssystem:

<input checked="" type="checkbox"/>	ETRS89 / UTM Zone 32
<input type="checkbox"/>	DHDN / Gauß-Krüger Zone 3

Lage und Höhe der Aufschlusspunkte *

Aufschlusspunkt	Rechtswert	Hochwert	Höhe in m NHN
BS WEA 03 Kran4	32395647,783	5944120,189	0,84
CPT WEA 03 Norden	32395677,036	5944137,034	0,72
CPT WEA 03 Osten	32395685,270	5944127,987	0,79
CPT WEA 03 Süden	32395676,000	5944119,257	0,81
CPT WEA 03 Westen	32395667,893	5944129,011	0,82
CPT WEA 03 KSF1	32395651,142	5944116,566	0,83
CPT WEA 03 KSF2	32395667,002	5944070,540	0,80
WEA 04 Mitte	32395783,812	5943702,836	0,80
B WEA 04 Anlage	32395778,974	5943697,132	0,73
BS WEA 04 Anlage	32395790,856	5943708,969	0,76
BS WEA 04 Kran1	32395776,458	5943687,668	0,53
BS WEA 04 Kran2	32395746,152	5943654,043	0,73
BS WEA 04 Kran3	32395723,072	5943681,854	0,66
BS WEA 04 Kran4	32395756,198	5943716,951	0,74
CPT WEA 04 Norden	32395781,840	5943711,991	0,68
CPT WEA 04 Osten	32395794,550	5943702,701	0,79
CPT WEA 04 Süden	32395785,287	5943693,330	0,83
CPT WEA 04 Westen	32395774,156	5943704,091	0,46
CPT WEA 04 KSF1	32395776,629	5943688,826	0,83
CPT WEA 04 KSF2	32395728,458	5943681,780	0,81
WEA 05 Verw. Mitte	32395507,946	5944421,247	0,62
B WEA 05 Verw. Anlage	32395499,626	5944420,532	0,61
BS WEA 05 Verw. Anlage	32395517,410	5944422,381	0,60
BS WEA 05 Verw. Kran1	32395499,714	5944404,223	0,61
BS WEA 05 Verw. Kran2	32395451,240	5944394,625	0,60
BS WEA 05 Verw. Kran3	32395443,487	5944433,294	0,88
BS WEA 05 Verw. Kran4	32395492,535	5944443,205	0,72
CPT WEA 05 Verw. Norden	32395515,734	5944426,710	0,63
CPT WEA 05 Verw. Osten	32395512,853	5944413,263	0,59
CPT WEA 05 Verw. Süden	32395500,524	5944416,428	0,55
CPT WEA 05 Verw. Westen	32395503,895	5944429,370	0,63
CPT WEA 05 Verw. KSF1	32395495,120	5944407,332	0,69

* Hinweis: Die tatsächliche Lage der CTPs kann örtlich geringfügig abweichen, da nicht alle Drucksondierpunkte im Zuge der Einmessungen wiedergefunden werden konnten.

Projekt: Repowering WP. Georgshof und Repowering WEA Verweyen	Auftraggeber: Vulhop+Becker GmbH Tannenkrugstraße 42 26180 Rastede	Projektnummer: 23.1098	
Art: Koordinatenliste der Baugrundaufschlüsse	Datum: 03.08.2023	Anlage 1.2.3	

Koordinatenbezugssystem:

X	ETRS89 / UTM Zone 32
	DHDN / Gauß-Krüger Zone 3

Lage und Höhe der Aufschlusspunkte *

Aufschlusspunkt	Rechtswert	Hochwert	Höhe in m NHN
CPT WEA 05 Verw. KSF2	32395447,937	5944430,110	0,85

* Hinweis: Die tatsächliche Lage der CTPs kann örtlich geringfügig abweichen, da nicht alle Drucksondierpunkte im Zuge der Einmessungen wiedergefunden werden konnten.

Zeichnerische Darstellung der Bohrergergebnisse




Legende

Anlage 2

Benennung: Hauptbodenarten:	Nebenanteile:	Zeichen:
Steine	steinig	
Kies	kiesig	
Grobkies	grobkiesig	
Mittelkies	mittelkiesig	
Feinkies	feinkiesig	
Sand	sandig	
Grobsand	grobsandig	
Mittelsand	mittelsandig	
Feinsand	feinsandig	
Schluff	schluffig	
Ton	tonig	
Torf	humos, organisch	
Auffüllung		A
Geschiebelehm		
Geschiebemergel		
Klei		


Zustandsform bindiger Bodenarten:

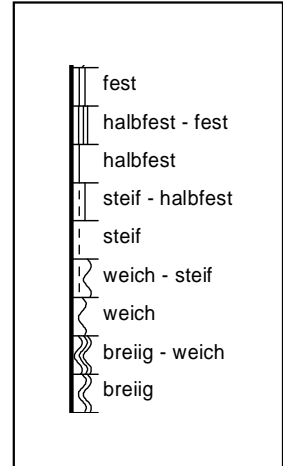



Wasserstand: Grundwasser nach Beendigung der Bohrung


Probenarten: GP gestörte Probe


SP ungestörte Probe
(Sonderprobe)

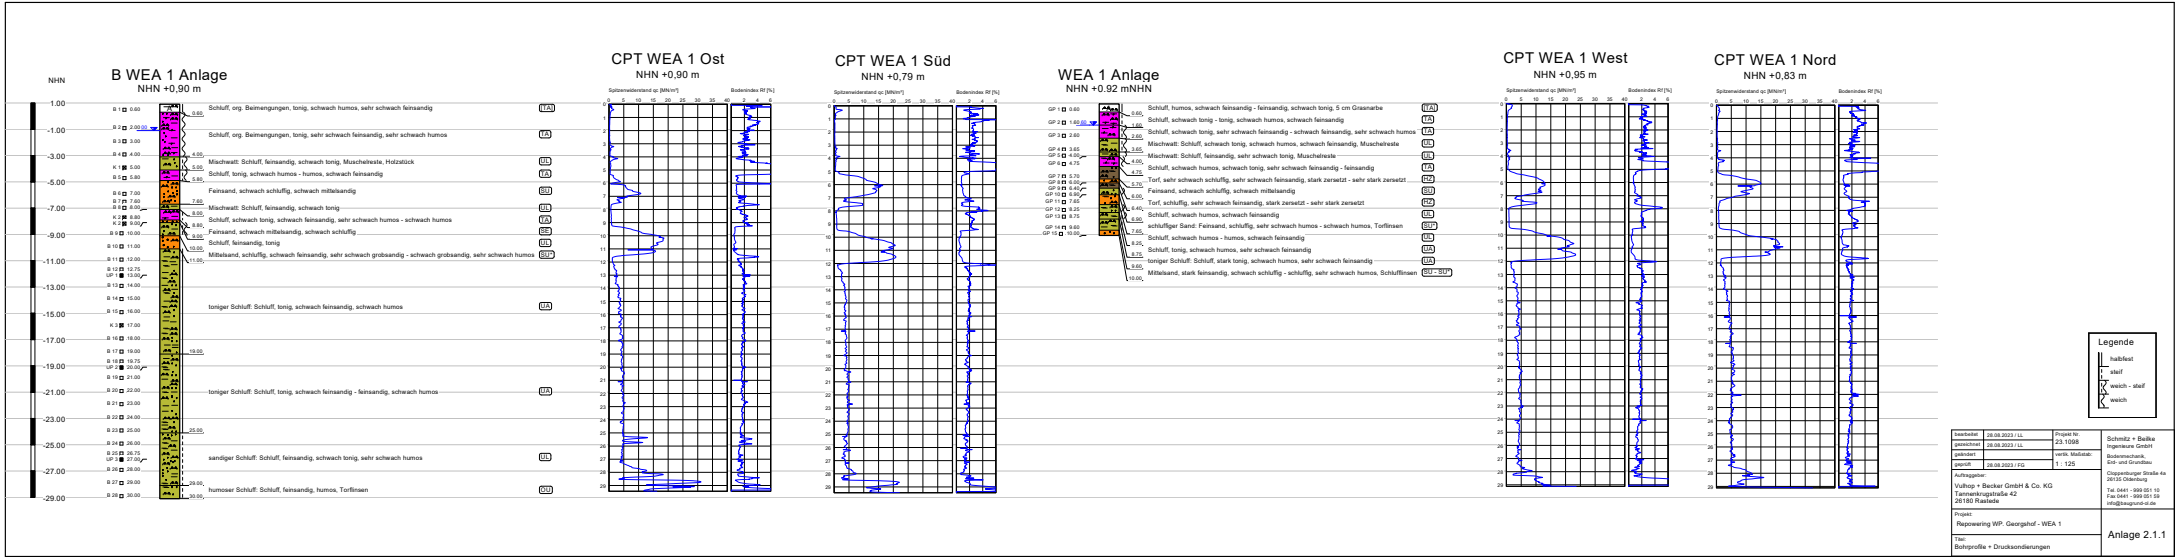


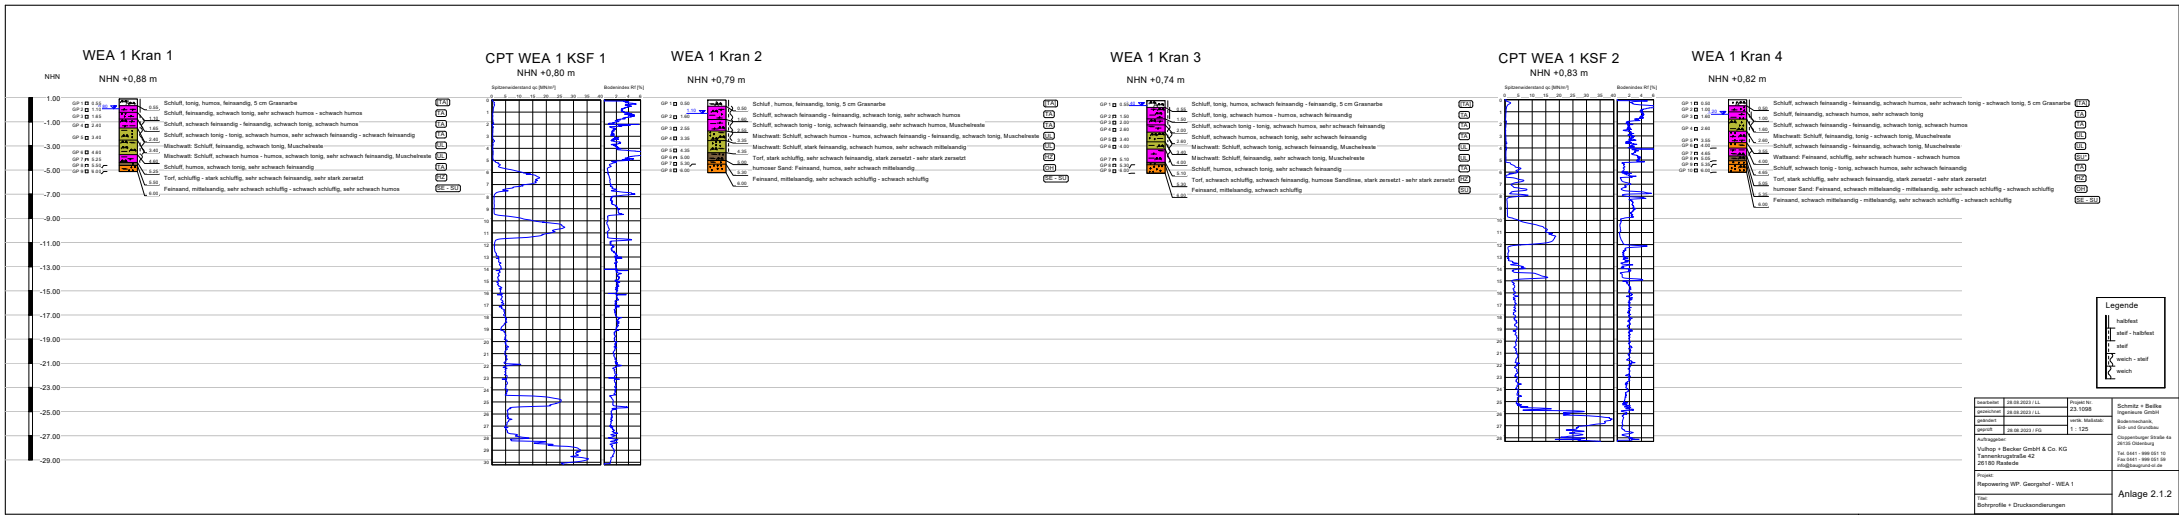


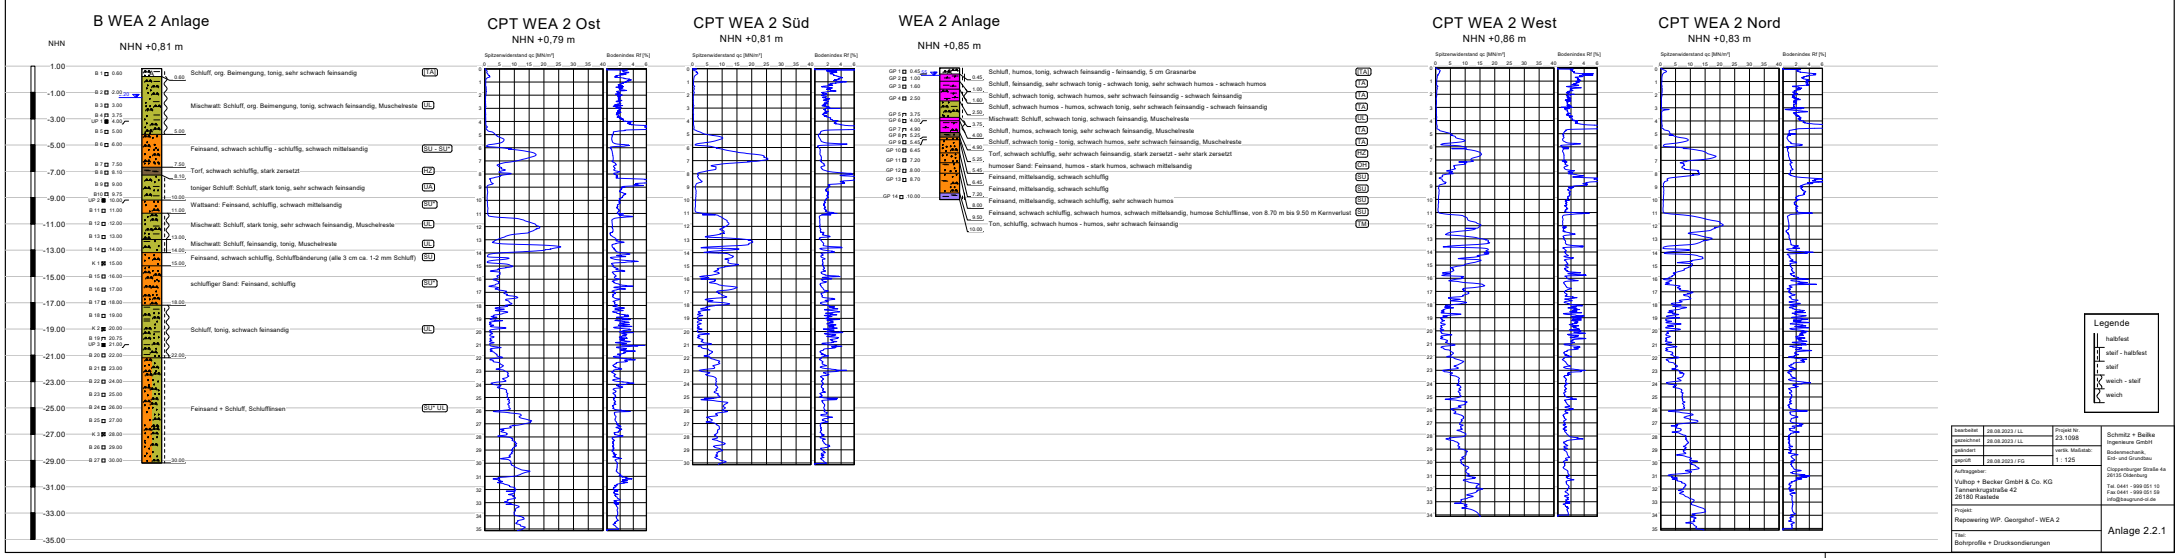


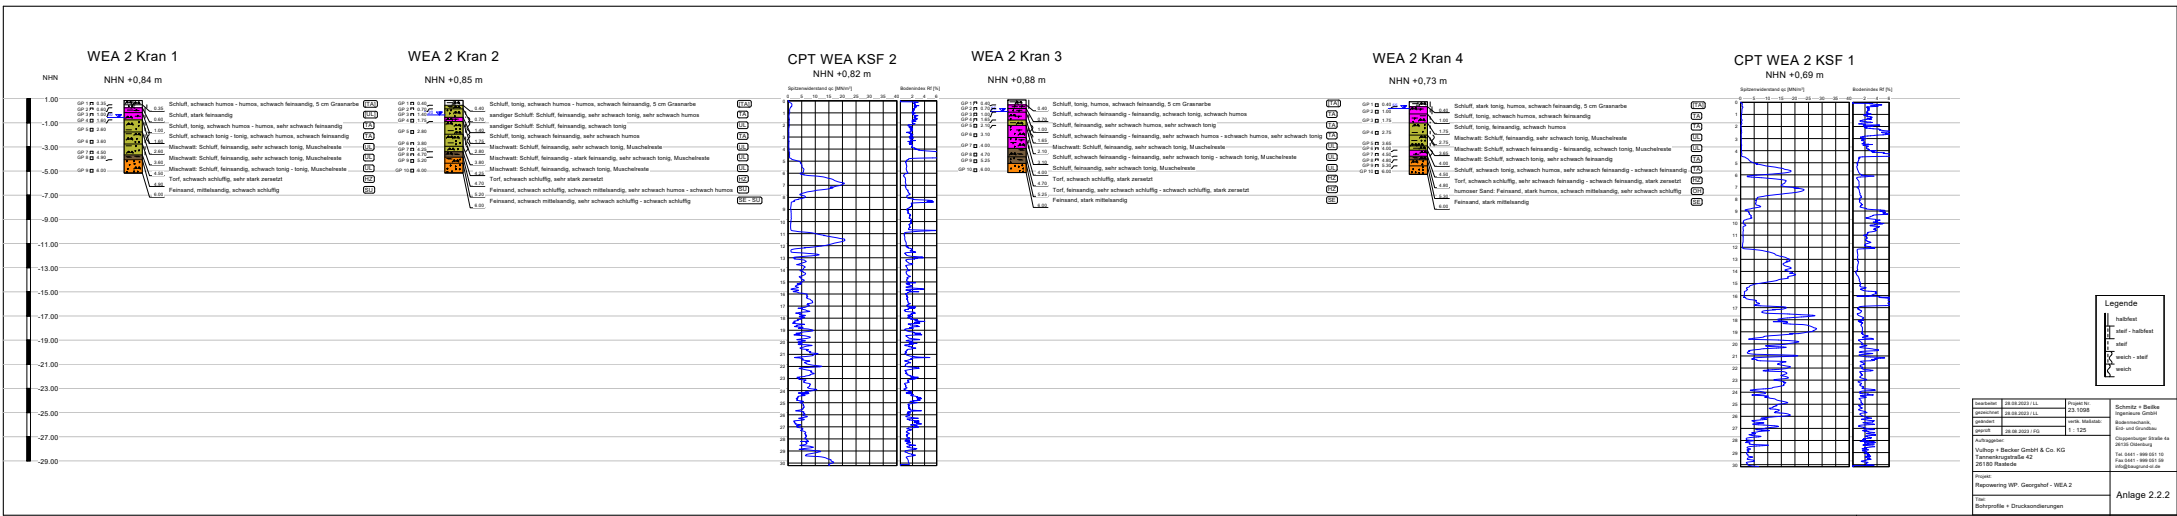

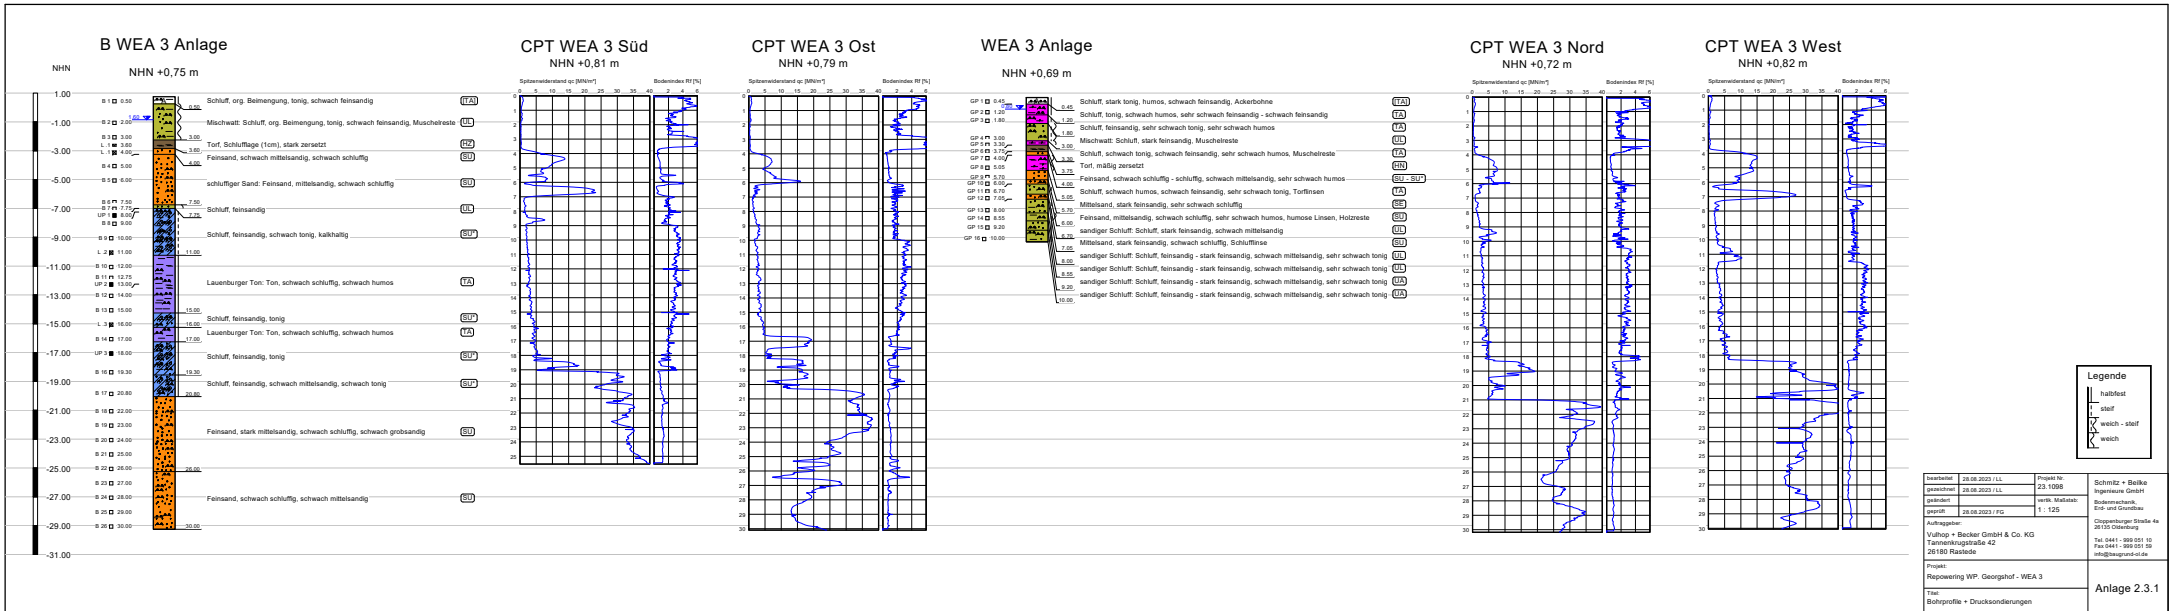


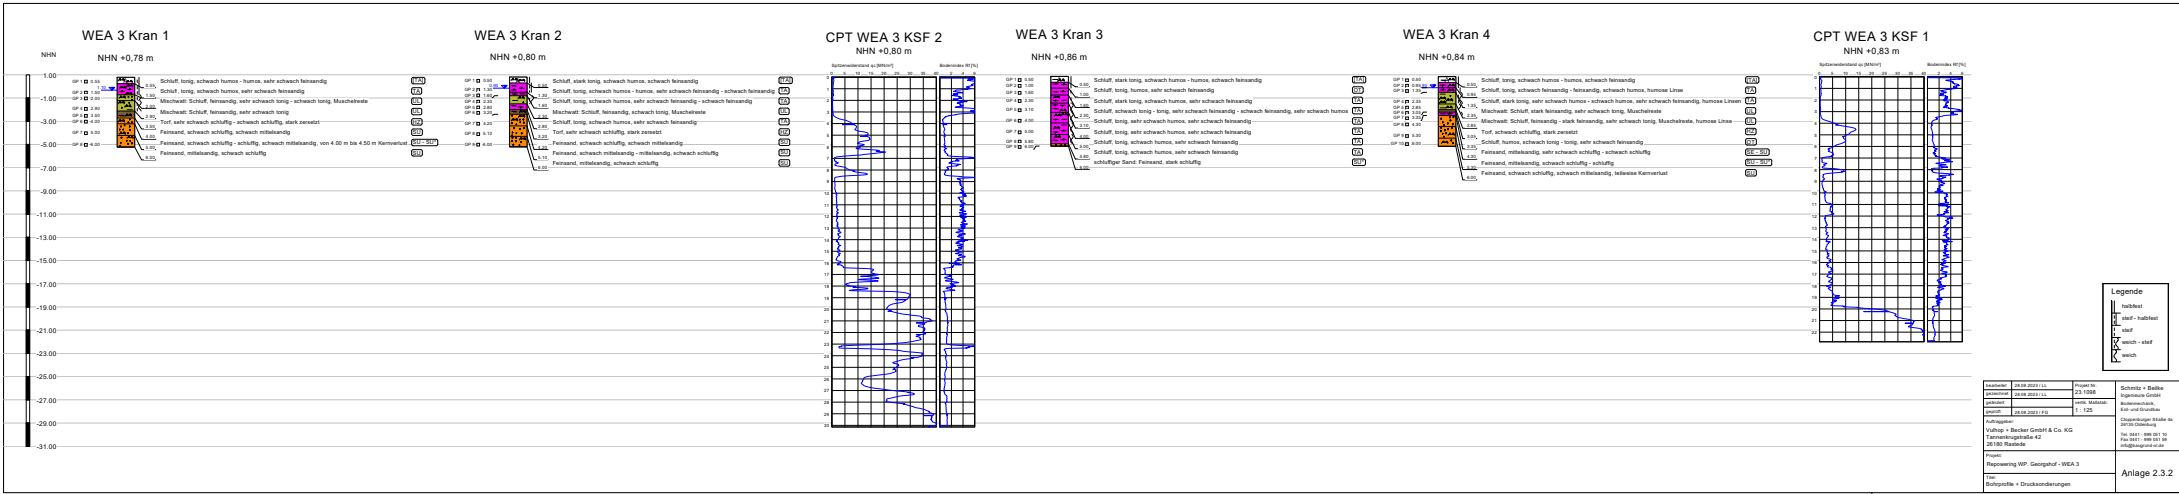

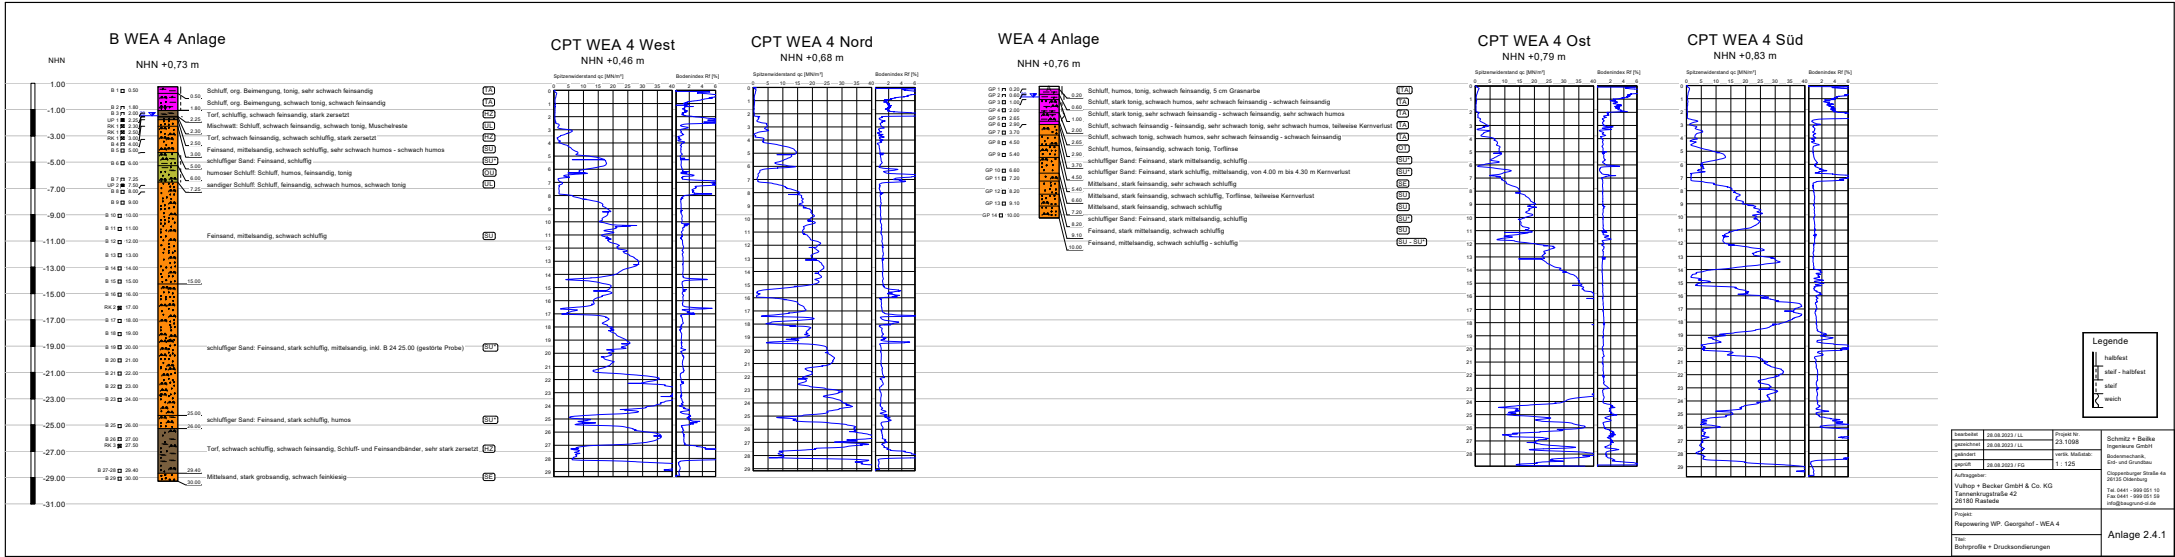


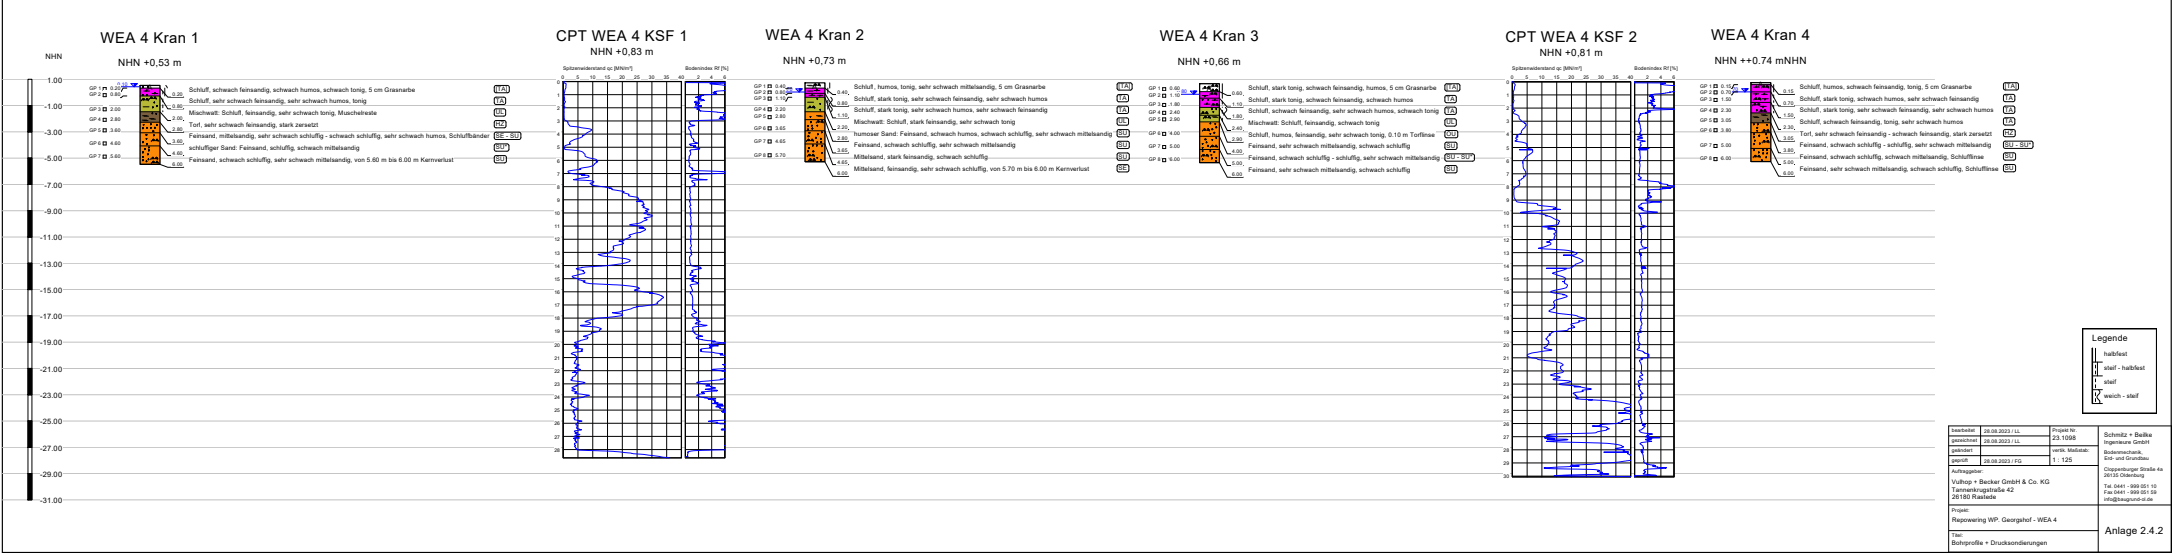


B WEA 5 Verw. Anlage

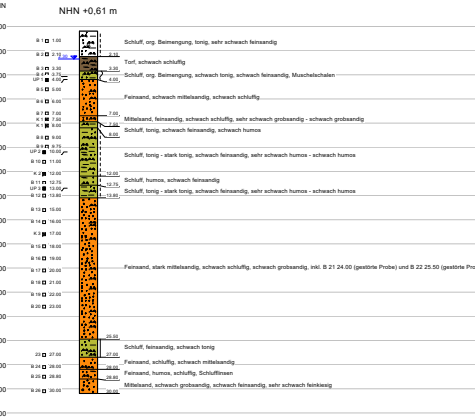


CPT WEA 5 Verw. Süd

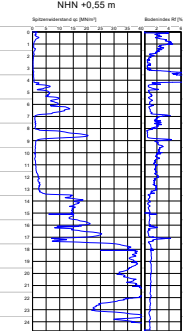


CPT WEA 5 Verw. Ost

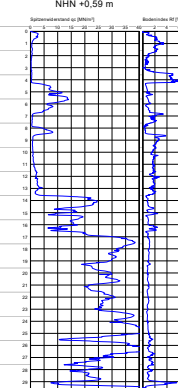


WEA 5 V. Anlage

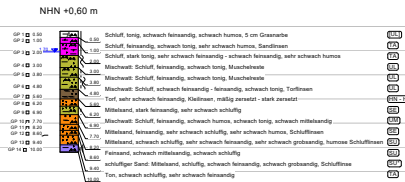


CPT WEA 5 Verw. Nord

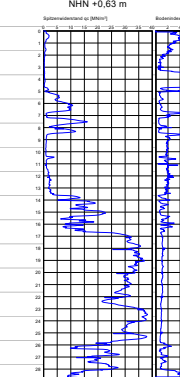

CPT WEA 5 Verw. West

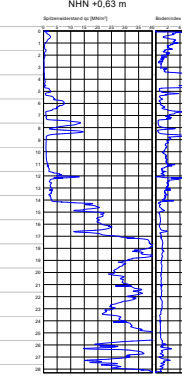

Entwurf	01.08.2024 (L)	Projekt Nr.	24 1008	Schultz + Bedke Ingenieure GmbH
Genehmigung	24.03.2024 (L)	Arbeitszeichnung	1/1	Druckunterlagen
Abgleich	26.08.2024 (L)	Arbeitszeichnung	1/1	Druckunterlagen
Revisur	27.08.2024 (L)	Arbeitszeichnung	1/1	Druckunterlagen
Freigegeben	27.08.2024 (L)	Arbeitszeichnung	1/1	Druckunterlagen
Projekt	Regenerierung WEA Verwey - WEA 5 Verwey			
Standort	Regenerierung WEA Verwey - WEA 5 Verwey			
Blatt	Blatt 1/1			

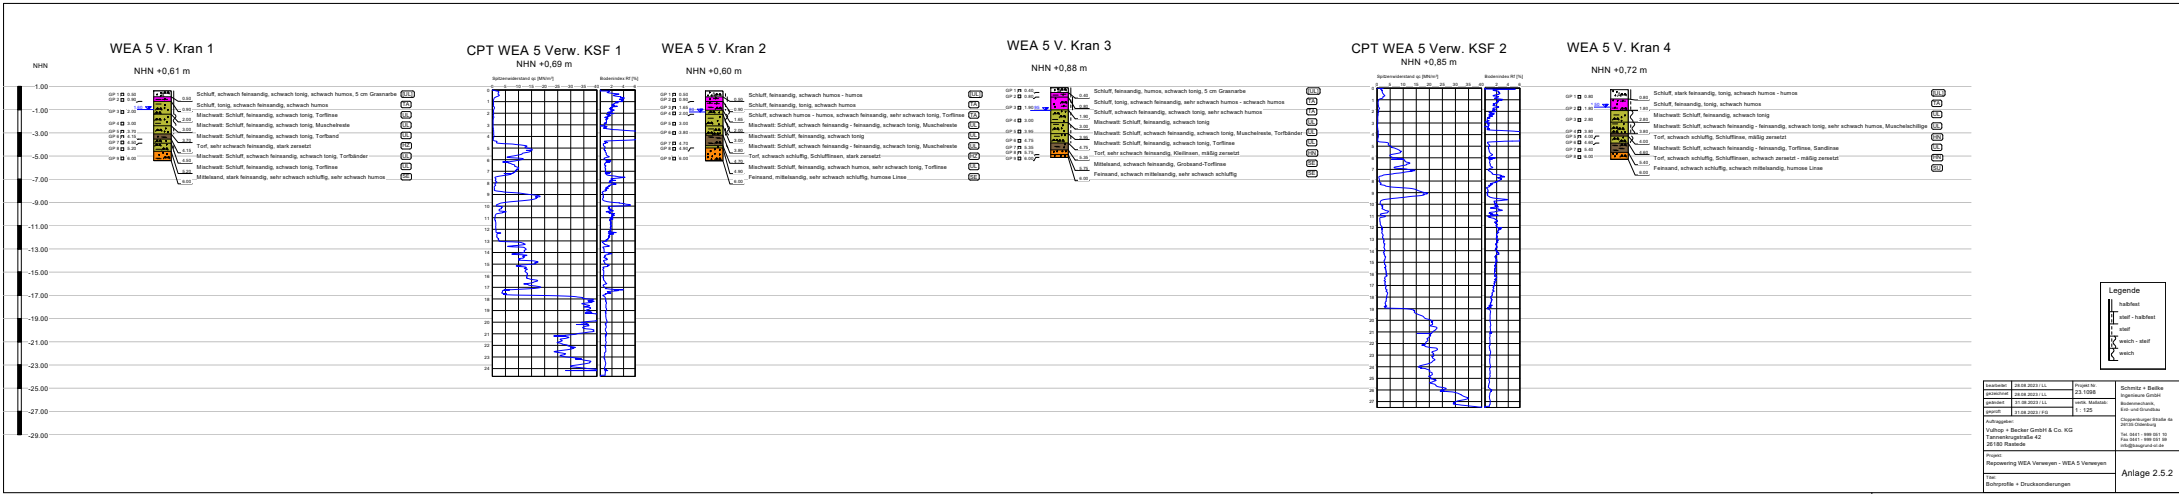

Vorhaben: Repowering WP. Georgshof und Repowering WEA Verweyen

Bohrung WEA 1 Anlage / Blatt: 1

Höhe: +0.92 mNHN

Datum:

22.05.2023

1	2			3	4	5	6
Bis ... m unter Ansatz- punkt	a) Benennung der Bodenart und Beimengungen			Bemerkungen Sonderprobe Wasserführung Bohrwerkzeuge Kernverlust Sonstiges	Entnommene Proben		
	b) Ergänzende Bemerkung ¹⁾				Art	Nr	Tiefe in m (Unter- kante)
	c) Beschaffenheit nach Bohrgut	d) Beschaffenheit nach Bohrvorgang	e) Farbe				
	f) Übliche Benennung	g) Geologische Benennung ¹⁾	h) ¹⁾ Gruppe				
0.60	a) Schluff, humos, schwach feinsandig - feinsandig, schwach tonig			bis 1.00 m vorgeschnitten	GP	1	0.60
	b) 5 cm Grasnarbe						
	c) halbfest	d)	e) braun - grau				
	f) Auffüllung	g)	h) [TA]				
1.60	a) Schluff, schwach tonig - tonig, schwach humos, schwach feinsandig			GW (1.60)	GP	2	1.60
	b)						
	c) steif	d) leicht bohrbar	e) grau - braun				
	f) Klei	g)	h) TA				
2.60	a) Schluff, schwach tonig, sehr schwach feinsandig - schwach feinsandig, sehr schwach humos				GP	3	2.60
	b)						
	c) weich - steif	d) leicht bohrbar	e) dunkelgrau				
	f) Klei	g)	h) TA				
3.65	a) Schluff, schwach tonig, schwach humos, schwach feinsandig				GP	4	3.65
	b) Muschelreste						
	c) weich - steif	d) mittelschwer bohrbar	e) dunkelgrau				
	f) Mischwatt	g)	h) UL				
4.00	a) Schluff, feinsandig, sehr schwach tonig				GP	5	4.00
	b) Muschelreste						
	c) weich - steif	d) mittelschwer bohrbar	e) dunkelgrau				
	f) Mischwatt	g)	h) UL				

Schichtenverzeichnis

für Bohrungen ohne durchgehende Gewinnung von gekernten Proben

Vorhaben: Repowering WP. Georgshof und Repowering WEA Verweyen

Bohrung **WEA 1 Anlage** / Blatt: 2

Höhe: +0.92 mNHN

Datum:

22.05.2023

1	2			3	4	5	6	
Bis ... m unter Ansatz- punkt	a) Benennung der Bodenart und Beimengungen			Bemerkungen Sonderprobe Wasserführung Bohrwerkzeuge Kernverlust Sonstiges	Entnommene Proben			
	b) Ergänzende Bemerkung ¹⁾				Art	Nr	Tiefe in m (Unter- kante)	
	c) Beschaffenheit nach Bohrgut	d) Beschaffenheit nach Bohrvorgang	e) Farbe					
	f) Übliche Benennung	g) Geologische Benennung ¹⁾	h) ¹⁾ Gruppe		i) Kalk- gehalt			
4.75	a) Schluff, schwach humos, schwach tonig, sehr schwach feinsandig - feinsandig				GP	6	4.75	
	b)							
	c) weich	d) mittelschwer bohrbar	e) dunkelgrau					
	f) Klei	g)	h) TA					i)
5.70	a) Torf, sehr schwach schluffig, sehr schwach feinsandig				GP	7	5.70	
	b) stark zersetzt - sehr stark zersetzt							
	c)	d) schwer bohrbar	e) dunkelbraun					
	f) Torf	g)	h) HZ					i)
6.00	a) Feinsand, schwach schluffig, schwach mittelsandig				GP	8	6.00	
	b)							
	c)	d) schwer bohrbar	e) beige					
	f) Sand	g)	h) SU					i)
6.40	a) Torf, schluffig, sehr schwach feinsandig				GP	9	6.40	
	b) stark zersetzt - sehr stark zersetzt							
	c)	d) schwer bohrbar	e) dunkelbraun					
	f) Torf	g)	h) HZ					i)
6.90	a) Schluff, schwach humos, schwach feinsandig				GP	10	6.90	
	b)							
	c) weich	d) schwer bohrbar	e) beige - braun					
	f) Schluff	g)	h) UL					i)

Schichtenverzeichnis

für Bohrungen ohne durchgehende Gewinnung von gekernten Proben

Vorhaben: Repowering WP. Georgshof und Repowering WEA Verweyen

Bohrung **WEA 1 Anlage** / Blatt: 3

Höhe: +0.92 mNHN

Datum:

22.05.2023

1	2			3	4	5	6
Bis ... m unter Ansatz- punkt	a) Benennung der Bodenart und Beimengungen			Bemerkungen Sonderprobe Wasserführung Bohrwerkzeuge Kernverlust Sonstiges	Entnommene Proben		
	b) Ergänzende Bemerkung ¹⁾				Art	Nr	Tiefe in m (Unter- kante)
	c) Beschaffenheit nach Bohrgut	d) Beschaffenheit nach Bohrvorgang	e) Farbe				
	f) Übliche Benennung	g) Geologische Benennung ¹⁾	h) ¹⁾ Gruppe		i) Kalkgehalt		
7.65	a) Feinsand, schluffig, sehr schwach humos - schwach humos				GP	11	7.65
	b) Torflinsen						
	c)	d) schwer bohrbar	e) beige - braun				
	f) schluffiger Sand	g)	h) SU* i)				
8.25	a) Schluff, schwach humos - humos, schwach feinsandig				GP	12	8.25
	b)						
	c) weich	d) schwer bohrbar	e) dunkelgrau - braun				
	f) Schluff	g)	h) UL i)				
8.75	a) Schluff, tonig, schwach humos, sehr schwach feinsandig				GP	13	8.75
	b)						
	c) weich - steif	d) schwer bohrbar	e) dunkelgrau				
	f) Schluff	g)	h) UA i)				
9.60	a) Schluff, stark tonig, schwach humos, sehr schwach feinsandig				GP	14	9.60
	b)						
	c) steif	d) schwer bohrbar	e) dunkelgrau				
	f) toniger Schluff	g)	h) UA i)				
10.00	a) Mittelsand, stark feinsandig, schwach schluffig - schluffig, sehr schwach humos				GP	15	10.00
	b) Schlufflinsen						
	c)	d) schwer bohrbar	e) dunkelgrau				
	f) Sand	g)	h) SU-SU* i)				

Vorhaben: Repowering WP. Georgshof und Repowering WEA Verweyen

Bohrung WEA 1 Kran 1 / Blatt: 1 Höhe: +0.88 mNHN	Datum: 17.05.2023
--	----------------------

1	2	3	4	5	6		
Bis ... m unter Ansatz- punkt	a) Benennung der Bodenart und Beimengungen		Entnommene Proben Art Nr Tiefe in m (Unter- kante)				
	b) Ergänzende Bemerkung ¹⁾						
	c) Beschaffenheit nach Bohrgut	d) Beschaffenheit nach Bohrvorgang	Bemerkungen Sonderprobe Wasserführung Bohrwerkzeuge Kernverlust Sonstiges				
	f) Übliche Benennung	g) Geologische Benennung ¹⁾			h) ¹⁾ Gruppe	i) Kalk-gehalt	
0.55	a) Schluff, tonig, humos, feinsandig		bis 1.00 m vorgeschachtet GP 1 0.55				
	b) 5 cm Grasnarbe						
	c) halbfest	d)				e) dunkelbraun - grau	
	f) Auffüllung	g)				h) [TA]	i)
1.10	a) Schluff, feinsandig, schwach tonig, sehr schwach humos - schwach humos		GW (0.80) GP 2 1.10				
	b)						
	c) halbfest	d) leicht bohrbar				e) grau	
	f) Klei	g)				h) TA	i)
1.65	a) Schluff, schwach feinsandig - feinsandig, schwach tonig, schwach humos		GP 3 1.65				
	b)						
	c) steif	d) leicht bohrbar				e) grau	
	f) Klei	g)				h) TA	i)
2.40	a) Schluff, schwach tonig - tonig, schwach humos, sehr schwach feinsandig - schwach feinsandig		GP 4 2.40				
	b)						
	c) weich - steif	d) leicht bohrbar				e) dunkelgrau	
	f) Klei	g)				h) TA	i)
3.40	a) Schluff, feinsandig, schwach tonig		GP 5 3.40				
	b) Muschelreste						
	c) weich	d) mittelschwer bohrbar				e) dunkelgrau	
	f) Mischwatt	g)				h) UL	i)

Schichtenverzeichnis

für Bohrungen ohne durchgehende Gewinnung von gekernten Proben

Vorhaben: Repowering WP. Georgshof und Repowering WEA Verweyen

Bohrung **WEA 1 Kran 1** / Blatt: 2

Höhe: +0.88 mNHN

Datum:

17.05.2023

1	2				3	4	5	6
Bis ... m unter Ansatz- punkt	a) Benennung der Bodenart und Beimengungen			Bemerkungen Sonderprobe Wasserführung Bohrwerkzeuge Kernverlust Sonstiges	Entnommene Proben			
	b) Ergänzende Bemerkung ¹⁾				Art	Nr	Tiefe in m (Unter- kante)	
	c) Beschaffenheit nach Bohrgut	d) Beschaffenheit nach Bohrvorgang	e) Farbe					
	f) Übliche Benennung	g) Geologische Benennung ¹⁾	h) ¹⁾ Gruppe		i) Kalk- gehalt			
4.60	a) Schluff, schwach humos - humos, schwach tonig, sehr schwach feinsandig					GP	6	4.60
	b) Muschelreste							
	c) weich - steif	d) mittelschwer bohrbar	e) dunkelgrau					
	f) Mischwatt	g)	h) UL	i)				
5.25	a) Schluff, humos, schwach tonig, sehr schwach feinsandig					GP	7	5.25
	b)							
	c) weich	d) schwer bohrbar	e) dunkelgrau - schwarz					
	f) Klei	g)	h) TA	i)				
5.50	a) Torf, schluffig - stark schluffig, sehr schwach feinsandig					GP	8	5.50
	b) sehr stark zersetzt							
	c)	d) schwer bohrbar	e) dunkelbraun					
	f) Torf	g)	h) HZ	i)				
6.00	a) Feinsand, mittelsandig, sehr schwach schluffig - schwach schluffig, sehr schwach humos					GP	9	6.00
	b)							
	c)	d) schwer bohrbar	e) beige					
	f) Sand	g)	h) SE - SU	i)				
	a)							
	b)							
	c)	d)	e)					
	f)	g)	h)	i)				

Vorhaben: Repowering WP. Georgshof und Repowering WEA Verweyen

Bohrung WEA 1 Kran 2 / Blatt: 1 Höhe: +0.79 mNHN	Datum: 17.05.2023
---	-----------------------------

1	2	3	4	5	6
Bis	a) Benennung der Bodenart und Beimengungen	Bemerkungen	Entnommene Proben		
... m	b) Ergänzende Bemerkung ¹⁾	Sonderprobe			
unter Ansatzpunkt	c) Beschaffenheit nach Bohrgut	Wasserführung	Art	Nr	Tiefe in m (Unter- kante)
	d) Beschaffenheit nach Bohrvorgang	Bohrwerkzeuge			
	e) Farbe	Kernverlust			
	f) Übliche Benennung	Sonstiges			
	g) Geologische Benennung ¹⁾	h) ¹⁾ Gruppe			
		i) Kalk- gehalt			
0.50	a) Schluff, humos, feinsandig, tonig b) 5 cm Grasnarbe c) halbfest f) Auffüllung	bis 1.00 m vorgeschachtet	GP	1	0.50
	d) e) dunkelgrau - braun				
	g) h) [TA] i)				
1.60	a) Schluff, schwach feinsandig - feinsandig, schwach tonig, sehr schwach humos b) c) weich - steif f) Klei	GW (1.10)	GP	2	1.60
	d) mittelschwer bohrbar e) grau				
	g) h) TA i)				
2.55	a) Schluff, schwach tonig - tonig, schwach feinsandig, sehr schwach humos b) Muschelreste c) weich - steif f) Klei		GP	3	2.55
	d) mittelschwer bohrbar e) dunkelgrau				
	g) h) TA i)				
3.35	a) Schluff, schwach humos - humos, schwach feinsandig - feinsandig, schwach tonig b) Muschelreste c) weich - steif f) Mischwatt	teilweise Kernverlust	GP	4	3.35
	d) mittelschwer bohrbar e) dunkelgrau				
	g) h) UL i)				
4.35	a) Schluff, stark feinsandig, schwach humos, sehr schwach mittelsandig b) c) steif f) Mischwatt	teilweise Kernverlust	GP	5	4.35
	d) mittelschwer bohrbar e) dunkelgrau				
	g) h) UL i)				

Schichtenverzeichnis

für Bohrungen ohne durchgehende Gewinnung von gekernten Proben

Vorhaben: Repowering WP. Georgshof und Repowering WEA Verweyen

Bohrung **WEA 1 Kran 2** / Blatt: 2

Höhe: +0.79 mNHN

Datum:

17.05.2023

1	2				3	4	5	6
Bis ... m unter Ansatz- punkt	a) Benennung der Bodenart und Beimengungen			Bemerkungen Sonderprobe Wasserführung Bohrwerkzeuge Kernverlust Sonstiges	Entnommene Proben			
	b) Ergänzende Bemerkung ¹⁾				Art	Nr	Tiefe in m (Unter- kante)	
	c) Beschaffenheit nach Bohrgut	d) Beschaffenheit nach Bohrvorgang	e) Farbe					
	f) Übliche Benennung	g) Geologische Benennung ¹⁾	h) ¹⁾ Gruppe		i) Kalk- gehalt			
5.00	a) Torf, stark schluffig, sehr schwach feinsandig					GP	6	5.00
	b) stark zersetzt - sehr stark zersetzt							
	c)	d) schwer bohrbar	e) dunkelbraun - schwarz					
	f) Torf	g)	h) HZ	i)				
5.30	a) Feinsand, humos, sehr schwach mittelsandig					GP	7	5.30
	b)							
	c)	d) schwer bohrbar	e) dunkelbraun					
	f) humoser Sand	g)	h) OH	i)				
6.00	a) Feinsand, mittelsandig, sehr schwach schluffig - schwach schluffig					GP	8	6.00
	b)							
	c)	d) sehr schwer bohrbar	e) dunkelbeige					
	f) Sand	g)	h) SE - SU	i)				
	a)							
	b)							
	c)	d)	e)					
	f)	g)	h)	i)				
	a)							
	b)							
	c)	d)	e)					
	f)	g)	h)	i)				

Schichtenverzeichnis

für Bohrungen ohne durchgehende Gewinnung von gekernten Proben

Vorhaben: Repowering WP. Georgshof und Repowering WEA Verweyen

Bohrung **WEA 1 Kran 3** / Blatt: 1

Höhe: +0.74 mNHN

Datum:

17.05.2023

1	2				3	4	5	6	
Bis ... m unter Ansatz- punkt	a) Benennung der Bodenart und Beimengungen			Bemerkungen Sonderprobe Wasserführung Bohrwerkzeuge Kernverlust Sonstiges		Entnommene Proben			
	b) Ergänzende Bemerkung ¹⁾					Art	Nr	Tiefe in m (Unter- kante)	
	c) Beschaffenheit nach Bohrgut	d) Beschaffenheit nach Bohrvorgang	e) Farbe						
	f) Übliche Benennung	g) Geologische Benennung ¹⁾	h) ¹⁾ Gruppe			i) Kalk- gehalt			
0.55	a) Schluff, tonig, humos, schwach feinsandig - feinsandig				GW (0.40), bis 1.00 m vorgeschachtet	GP	1	0.55	
	b) 5 cm Grasnarbe								
	c) halbfest	d)	e) dunkelgrau						
	f) Auffüllung	g)	h) [TA]	i)					
1.50	a) Schluff, tonig, schwach humos - humos, schwach feinsandig					GP	2	1.50	
	b)								
	c) steif - halbfest	d) leicht bohrbar	e) grau - braun						
	f) Klei	g)	h) TA	i)					
2.00	a) Schluff, schwach tonig - tonig, schwach humos, sehr schwach feinsandig					GP	3	2.00	
	b)								
	c) steif	d) leicht bohrbar	e) schwarz - dunkelgrau						
	f) Klei	g)	h) TA	i)					
2.60	a) Schluff, schwach humos, schwach tonig, sehr schwach feinsandig					GP	4	2.60	
	b)								
	c) weich	d) leicht bohrbar	e) dunkelgrau - schwarz						
	f) Klei	g)	h) TA	i)					
3.40	a) Schluff, schwach tonig, schwach feinsandig					GP	5	3.40	
	b) Muschelreste								
	c) weich - steif	d) leicht bohrbar	e) dunkelgrau - schwarz						
	f) Mischwatt	g)	h) UL	i)					

Schichtenverzeichnis

für Bohrungen ohne durchgehende Gewinnung von gekernten Proben

Vorhaben: Repowering WP. Georgshof und Repowering WEA Verweyen

Bohrung **WEA 1 Kran 3** / Blatt: 2

Höhe: +0.74 mNHN

Datum:

17.05.2023

1	2				3	4	5	6
Bis ... m unter Ansatz- punkt	a) Benennung der Bodenart und Beimengungen			Bemerkungen Sonderprobe Wasserführung Bohrwerkzeuge Kernverlust Sonstiges	Entnommene Proben			
	b) Ergänzende Bemerkung ¹⁾				Art	Nr	Tiefe in m (Unter- kante)	
	c) Beschaffenheit nach Bohrgut	d) Beschaffenheit nach Bohrvorgang	e) Farbe					
	f) Übliche Benennung	g) Geologische Benennung ¹⁾	h) ¹⁾ Gruppe		i) Kalk- gehalt			
4.00	a) Schluff, feinsandig, sehr schwach tonig					GP	6	4.00
	b) Muschelreste							
	c) weich - steif	d) mittelschwer bohrbar	e) dunkelgrau					
	f) Mischwatt	g)	h) UL	i)				
5.10	a) Schluff, humos, schwach tonig, sehr schwach feinsandig					GP	7	5.10
	b)							
	c) weich	d) mittelschwer bohrbar	e) dunkelgrau - schwarz					
	f) Klei	g)	h) TA	i)				
5.30	a) Torf, schwach schluffig, schwach feinsandig					GP	8	5.30
	b) humose Sandlinse stark zersetzt - sehr stark zersetzt							
	c)	d) mittelschwer bohrbar	e) dunkelbraun - schwarz					
	f) Torf	g)	h) HZ	i)				
6.00	a) Feinsand, mittelsandig, schwach schluffig					GP	9	6.00
	b)							
	c)	d) schwer bohrbar	e) beige					
	f) Sand	g)	h) SU	i)				
	a)							
	b)							
	c)	d)	e)					
	f)	g)	h)	i)				

Schichtenverzeichnis

für Bohrungen ohne durchgehende Gewinnung von gekernten Proben

Vorhaben: Repowering WP. Georgshof und Repowering WEA Verweyen

Bohrung **WEA 1 Kran 4** / Blatt: 1

Höhe: +0.82 mNHN

Datum:

17.05.2023

1	2			3	4	5	6
Bis ... m unter Ansatz- punkt	a) Benennung der Bodenart und Beimengungen			Bemerkungen Sonderprobe Wasserführung Bohrwerkzeuge Kernverlust Sonstiges	Entnommene Proben		
	b) Ergänzende Bemerkung ¹⁾				Art	Nr	Tiefe in m (Unter- kante)
	c) Beschaffenheit nach Bohrgut	d) Beschaffenheit nach Bohrvorgang	e) Farbe				
	f) Übliche Benennung	g) Geologische Benennung ¹⁾	h) ¹⁾ Gruppe		i) Kalk-gehalt		
0.50	a) Schluff, schwach feinsandig - feinsandig, schwach humos, sehr schwach tonig - schwach tonig			bis 1.00 m vorgeschachtet	GP	1	0.50
	b) 5 cm Grasnarbe						
	c) halbfest	d)	e) dunkelgrau - braun				
	f) Auffüllung	g)	h) [TA] i)				
1.00	a) Schluff, feinsandig, schwach humos, sehr schwach tonig				GP	2	1.00
	b)						
	c) halbfest	d)	e) grau				
	f) Klei	g)	h) TA i)				
1.60	a) Schluff, schwach feinsandig - feinsandig, schwach tonig, schwach humos			GW (1.20)	GP	3	1.60
	b)						
	c) steif - halbfest	d) leicht bohrbar	e) grau - braun				
	f) Klei	g)	h) TA i)				
2.60	a) Schluff, feinsandig, tonig - schwach tonig				GP	4	2.60
	b) Muschelreste						
	c) weich - steif	d) leicht bohrbar	e) dunkelgrau - schwarz				
	f) Mischwatt	g)	h) UL i)				
3.55	a) Schluff, schwach feinsandig - feinsandig, schwach tonig				GP	5	3.55
	b) Muschelreste						
	c) steif	d) mittelschwer bohrbar	e) dunkelgrau - schwarz				
	f) Klei	g)	h) UL i)				

Schmitz + Beilke Ingenieure GmbH		Schichtenverzeichnis				Projektnr: 23.1098		
Cloppenburger Straße 4a 26135 Oldenburg		für Bohrungen ohne durchgehende Gewinnung von gekernten Proben				Seite: 3.11		
Vorhaben: Repowering WP. Georgshof und Repowering WEA Verweyen								
Bohrung WEA 1 Kran 4 / Blatt: 2						Höhe: +0.82 mNHN		
						Datum: 17.05.2023		
1	2			3		4	5	6
Bis ... m unter Ansatz- punkt	a) Benennung der Bodenart und Beimengungen			Bemerkungen Sonderprobe Wasserführung Bohrwerkzeuge Kernverlust Sonstiges		Entnommene Proben		
	b) Ergänzende Bemerkung ¹⁾					Art	Nr	Tiefe in m (Unter- kante)
	c) Beschaffenheit nach Bohrgut	d) Beschaffenheit nach Bohrvorgang	e) Farbe					
	f) Übliche Benennung	g) Geologische Benennung ¹⁾	h) ¹⁾ Gruppe			i) Kalkgehalt		
4.00	a) Feinsand, schluffig, sehr schwach humos - schwach humos				GP	6	4.00	
	b)							
	c)	d) mittelschwer bohrbar	e) dunkelgrau					
	f) Wattsand	g)	h) SU*					i)
4.65	a) Schluff, schwach tonig - tonig, schwach humos, sehr schwach feinsandig			teilweise Kernverlust	GP	7	4.65	
	b)							
	c) weich	d) mittelschwer bohrbar	e) dunkelgrau - schwarz					
	f) Klei	g)	h) TA					i)
5.05	a) Torf, stark schluffig, sehr schwach feinsandig				GP	8	5.05	
	b) stark zersetzt - sehr stark zersetzt							
	c)	d) mittelschwer bohrbar	e) dunkelbraun - schwarz					
	f) Torf	g)	h) HZ					i)
5.35	a) Feinsand, schwach mittelsandig - mittelsandig, sehr schwach schluffig - schwach schluffig				GP	9	5.35	
	b)							
	c)	d) mittelschwer bohrbar	e) dunkelbraun - schwarz					
	f) humoser Sand	g)	h) OH					i)
6.00	a) Feinsand, schwach mittelsandig - mittelsandig, sehr schwach schluffig - schwach schluffig				GP	10	6.00	
	b)							
	c)	d) schwer bohrbar	e) dunkelbeige					
	f) Sand	g)	h) SE - SU					i)

Schichtenverzeichnis

für Bohrungen ohne durchgehende Gewinnung von gekernten Proben

Vorhaben: Repowering WP. Georgshof und Repowering WEA Verweyen

Bohrung **WEA 2 Anlage** / Blatt: 1

Höhe: +0.85 mNHN

Datum:

16.05.2023

1	2				3	4	5	6	
Bis ... m unter Ansatz- punkt	a) Benennung der Bodenart und Beimengungen			Bemerkungen Sonderprobe Wasserführung Bohrwerkzeuge Kernverlust Sonstiges		Entnommene Proben			
	b) Ergänzende Bemerkung ¹⁾					Art	Nr	Tiefe in m (Unter- kante)	
	c) Beschaffenheit nach Bohrgut	d) Beschaffenheit nach Bohrvorgang	e) Farbe						
	f) Übliche Benennung	g) Geologische Benennung ¹⁾	h) ¹⁾ Gruppe			i) Kalk- gehalt			
0.45	a) Schluff, humos, tonig, schwach feinsandig - feinsandig				bis 1.00 m vorgeschnitten	GP	1	0.45	
	b) 5 cm Grasnarbe								
	c) halbfest	d)	e) dunkelgrau						
	f) Auffüllung	g)	h) [TA]	i)					
1.00	a) Schluff, feinsandig, sehr schwach tonig - schwach tonig, sehr schwach humos - schwach humos				GW (0.55)	GP	2	1.00	
	b)								
	c) steif - halbfest	d)	e) grau						
	f) Klei	g)	h) TA	i)					
1.60	a) Schluff, schwach tonig, schwach humos, sehr schwach feinsandig - schwach feinsandig					GP	3	1.60	
	b)								
	c) steif	d) leicht bohrbar	e) grau						
	f) Klei	g)	h) TA	i)					
2.50	a) Schluff, schwach humos - humos, schwach tonig, sehr schwach feinsandig - schwach feinsandig					GP	4	2.50	
	b)								
	c) weich - steif	d) leicht bohrbar	e) dunkelgrau						
	f) Klei	g)	h) TA	i)					
3.75	a) Schluff, schwach tonig, schwach feinsandig					GP	5	3.75	
	b) Muschelreste								
	c) steif	d) mittelschwer bohrbar	e) dunkelgrau						
	f) Mischwatt	g)	h) UL	i)					

Schichtenverzeichnis

für Bohrungen ohne durchgehende Gewinnung von gekernten Proben

Vorhaben: Repowering WP. Georgshof und Repowering WEA Verweyen

Bohrung **WEA 2 Anlage** / Blatt: 2

Höhe: +0.85 mNHN

Datum:

16.05.2023

1	2				3	4	5	6
Bis ... m unter Ansatz- punkt	a) Benennung der Bodenart und Beimengungen			Bemerkungen Sonderprobe Wasserführung Bohrwerkzeuge Kernverlust Sonstiges	Entnommene Proben			
	b) Ergänzende Bemerkung ¹⁾				Art	Nr	Tiefe in m (Unter- kante)	
	c) Beschaffenheit nach Bohrgut	d) Beschaffenheit nach Bohrvorgang	e) Farbe					
	f) Übliche Benennung	g) Geologische Benennung ¹⁾	h) ¹⁾ Gruppe		i) Kalk- gehalt			
4.00	a) Schluff, humos, schwach tonig, sehr schwach feinsandig					GP	6	4.00
	b) Muschelreste							
	c) steif	d) mittelschwer bohrbar	e) dunkelgrau - schwarz					
	f) Klei	g)	h) TA	i)				
4.90	a) Schluff, schwach tonig - tonig, schwach humos, sehr schwach feinsandig					GP	7	4.90
	b) Muschelreste							
	c) weich	d) mittelschwer bohrbar	e) dunkelgrau - schwarz					
	f) Klei	g)	h) TA	i)				
5.25	a) Torf, schwach schluffig, sehr schwach feinsandig					GP	8	5.25
	b) stark zersetzt - sehr stark zersetzt							
	c)	d) mittelschwer bohrbar	e) dunkelbraun					
	f) Torf	g)	h) HZ	i)				
5.45	a) Feinsand, humos - stark humos, schwach mittelsandig					GP	9	5.45
	b)							
	c)	d) mittelschwer bohrbar	e) dunkelbraun					
	f) humoser Sand	g)	h) OH	i)				
6.45	a) Feinsand, mittelsandig, schwach schluffig					GP	10	6.45
	b)							
	c)	d) schwer bohrbar	e) dunkelbeige					
	f) Sand	g)	h) SU	i)				

Schichtenverzeichnis

für Bohrungen ohne durchgehende Gewinnung von gekernten Proben

Vorhaben: Repowering WP. Georgshof und Repowering WEA Verweyen

Bohrung **WEA 2 Anlage** / Blatt: 3

Höhe: +0.85 mNHN

Datum:

16.05.2023

1	2			3	4	5	6	
Bis ... m unter Ansatz- punkt	a) Benennung der Bodenart und Beimengungen		Bemerkungen Sonderprobe Wasserführung Bohrwerkzeuge Kernverlust Sonstiges		Entnommene Proben			
	b) Ergänzende Bemerkung ¹⁾				Art	Nr	Tiefe in m (Unter- kante)	
	c) Beschaffenheit nach Bohrgut	d) Beschaffenheit nach Bohrvorgang	e) Farbe					
	f) Übliche Benennung	g) Geologische Benennung ¹⁾	h) ¹⁾ Gruppe	i) Kalk- gehalt				
7.20	a) Feinsand, mittelsandig, schwach schluffig				GP	11	7.20	
	b)							
	c)	d) schwer bohrbar						e) beige
	f) Sand	g)						h) SU
8.00	a) Feinsand, mittelsandig, schwach schluffig, sehr schwach humos				GP	12	8.00	
	b)							
	c)	d) schwer bohrbar						e) dunkelbeige - hellbraun
	f) Sand	g)						h) SU
9.50	a) Feinsand, schwach schluffig, schwach humos, schwach mittelsandig		von 8.70 m bis 9.50 m Kernverlust		GP	13	8.70	
	b) humose Schlufflinse							
	c)	d) sehr schwer bohrbar						e) dunkelbeige
	f) Sand	g)						h) SU
10.00	a) Ton, schluffig, schwach humos - humos, sehr schwach feinsandig				GP	14	10.00	
	b)							
	c) steif - halbfest	d) sehr schwer bohrbar						e) dunkelgrau
	f) Ton	g)						h) TM
	a)							
	b)							
	c)	d)						e)
	f)	g)						h)

Schichtenverzeichnis

für Bohrungen ohne durchgehende Gewinnung von gekernten Proben

Vorhaben: Repowering WP. Georgshof und Repowering WEA Verweyen

Bohrung **WEA 2 Kran 1** / Blatt: 1

Höhe: +0.84 mNHN

Datum:

15.05.2023

1	2				3	4	5	6	
Bis ... m unter Ansatz- punkt	a) Benennung der Bodenart und Beimengungen			Bemerkungen Sonderprobe Wasserführung Bohrwerkzeuge Kernverlust Sonstiges		Entnommene Proben			
	b) Ergänzende Bemerkung ¹⁾					Art	Nr	Tiefe in m (Unter- kante)	
	c) Beschaffenheit nach Bohrgut	d) Beschaffenheit nach Bohrvorgang	e) Farbe						
	f) Übliche Benennung	g) Geologische Benennung ¹⁾	h) ¹⁾ Gruppe			i) Kalk- gehalt			
0.35	a) Schluff, schwach humos - humos, schwach feinsandig				bis 1.00 m vorgeschnitten	GP	1	0.35	
	b) 5 cm Grasnarbe								
	c) steif	d)	e) braun						
	f) Auffüllung	g)	h) [TA]	i)					
0.60	a) Schluff, stark feinsandig					GP	2	0.60	
	b)								
	c) steif - halbfest	d)	e) grau						
	f) Auffüllung	g)	h) [UL]	i)					
1.00	a) Schluff, tonig, schwach humos - humos, sehr schwach feinsandig					GP	3	1.00	
	b)								
	c) halbfest	d)	e) hellbraun						
	f) Klei	g)	h) TA	i)					
1.60	a) Schluff, schwach tonig - tonig, schwach humos, schwach feinsandig				GW (1.40)	GP	4	1.60	
	b)								
	c) steif	d) mittelschwer bohrbar	e) hellbraun						
	f) Klei	g)	h) TA	i)					
2.60	a) Schluff, feinsandig, sehr schwach tonig					GP	5	2.60	
	b) Muschelreste								
	c) steif	d) mittelschwer bohrbar	e) grau						
	f) Mischwatt	g)	h) UL	i)					

Schichtenverzeichnis

für Bohrungen ohne durchgehende Gewinnung von gekernten Proben

Vorhaben: Repowering WP. Georgshof und Repowering WEA Verweyen

Bohrung **WEA 2 Kran 1** / Blatt: 2

Höhe: +0.84 mNHN

Datum:

15.05.2023

1	2				3	4	5	6
Bis ... m unter Ansatz- punkt	a) Benennung der Bodenart und Beimengungen			Bemerkungen Sonderprobe Wasserführung Bohrwerkzeuge Kernverlust Sonstiges	Entnommene Proben			
	b) Ergänzende Bemerkung ¹⁾				Art	Nr	Tiefe in m (Unter- kante)	
	c) Beschaffenheit nach Bohrgut	d) Beschaffenheit nach Bohrvorgang	e) Farbe					
	f) Übliche Benennung	g) Geologische Benennung ¹⁾	h) ¹⁾ Gruppe		i) Kalk- gehalt			
3.60	a) Schluff, feinsandig, sehr schwach tonig					GP	6	3.60
	b) Muschelreste							
	c) weich - steif	d) mittelschwer bohrbar	e) grau					
	f) Mischwatt	g)	h) UL	i)				
4.50	a) Schluff, feinsandig, schwach tonig - tonig					GP	7	4.50
	b) Muschelreste							
	c) steif	d) schwer bohrbar	e) grau					
	f) Mischwatt	g)	h) UL	i)				
4.90	a) Torf, schwach schluffig					GP	8	4.90
	b) sehr stark zersetzt							
	c)	d) schwer bohrbar	e) braun					
	f) Torf	g)	h) HZ	i)				
6.00	a) Feinsand, mittelsandig, schwach schluffig					GP	9	6.00
	b)							
	c)	d) schwer bohrbar	e) braun					
	f) Sand	g)	h) SU	i)				
	a)							
	b)							
	c)	d)	e)					
	f)	g)	h)	i)				

Schichtenverzeichnis

für Bohrungen ohne durchgehende Gewinnung von gekernten Proben

Vorhaben: Repowering WP. Georgshof und Repowering WEA Verweyen

Bohrung **WEA 2 Kran 2** / Blatt: 1

Höhe: +0.85 mNHN

Datum:

15.05.2023

1	2				3	4	5	6	
Bis ... m unter Ansatz- punkt	a) Benennung der Bodenart und Beimengungen			Bemerkungen Sonderprobe Wasserführung Bohrwerkzeuge Kernverlust Sonstiges		Entnommene Proben			
	b) Ergänzende Bemerkung ¹⁾					Art	Nr	Tiefe in m (Unter- kante)	
	c) Beschaffenheit nach Bohrgut	d) Beschaffenheit nach Bohrvorgang	e) Farbe						
	f) Übliche Benennung	g) Geologische Benennung ¹⁾	h) ¹⁾ Gruppe			i) Kalk- gehalt			
0.40	a) Schluff, tonig, schwach humos - humos, schwach feinsandig				bis 1.00 m vorgesachtet	GP	1	0.40	
	b) 5 cm Grasnarbe								
	c) steif	d)	e) braun						
	f) Auffüllung	g)	h) [TA]	i)					
0.70	a) Schluff, feinsandig, sehr schwach tonig, sehr schwach humos					GP	2	0.70	
	b)								
	c) steif	d)	e) beige - grau						
	f) sandiger Schluff	g)	h) TA	i)					
1.40	a) Schluff, feinsandig, schwach tonig				GW (1.20)	GP	3	1.40	
	b)								
	c) steif	d) mittelschwer bohrbar	e) grau						
	f) sandiger Schluff	g)	h) UL	i)					
1.75	a) Schluff, tonig, schwach feinsandig, sehr schwach humos					GP	4	1.75	
	b)								
	c) weich - steif	d) mittelschwer bohrbar	e) grau						
	f) Klei	g)	h) TA	i)					
2.80	a) Schluff, feinsandig, sehr schwach tonig					GP	5	2.80	
	b) Muschelreste								
	c) weich - steif	d) mittelschwer bohrbar	e) dunkelgrau						
	f) Mischwatt	g)	h) UL	i)					

Schichtenverzeichnis

für Bohrungen ohne durchgehende Gewinnung von gekernten Proben

Vorhaben: Repowering WP. Georgshof und Repowering WEA Verweyen

Bohrung **WEA 2 Kran 2** / Blatt: 2

Höhe: +0.85 mNHN

Datum:
15.05.2023

1	2			3	4	5	6
Bis ... m unter Ansatz- punkt	a) Benennung der Bodenart und Beimengungen			Bemerkungen Sonderprobe Wasserführung Bohrwerkzeuge Kernverlust Sonstiges	Entnommene Proben		
	b) Ergänzende Bemerkung ¹⁾				Art	Nr	Tiefe in m (Unter- kante)
	c) Beschaffenheit nach Bohrgut	d) Beschaffenheit nach Bohrvorgang	e) Farbe				
	f) Übliche Benennung	g) Geologische Benennung ¹⁾	h) ¹⁾ Gruppe		i) Kalk- gehalt		
3.80	a) Schluff, feinsandig - stark feinsandig, sehr schwach tonig				GP	6	3.80
	b) Muschelreste						
	c) weich - steif	d) mittelschwer bohrbar	e) dunkelgrau				
	f) Mischwatt	g)	h) UL				
4.25	a) Schluff, feinsandig, schwach tonig				GP	7	4.25
	b) Muschelreste						
	c) weich	d) schwer bohrbar	e) grau				
	f) Mischwatt	g)	h) UL				
4.70	a) Torf, schwach schluffig				GP	8	4.70
	b) sehr stark zersetzt						
	c)	d) schwer bohrbar	e) braun				
	f) Torf	g)	h) HZ				
5.20	a) Feinsand, schwach schluffig, schwach mittelsandig, sehr schwach humos - schwach humos				GP	9	5.20
	b)						
	c)	d) schwer bohrbar	e) braun				
	f) Sand	g)	h) SU				
6.00	a) Feinsand, schwach mittelsandig, sehr schwach schluffig - schwach schluffig				GP	10	6.00
	b)						
	c)	d) schwer bohrbar	e) grau - beige				
	f) Sand	g)	h) SE - SU				

Schichtenverzeichnis

für Bohrungen ohne durchgehende Gewinnung von gekernten Proben

Vorhaben: Repowering WP. Georgshof und Repowering WEA Verweyen

Bohrung **WEA 2 Kran 3** / Blatt: 1 Höhe: +0.88 mNHN

Datum:
16.05.2023

1	2				3	4	5	6
Bis ... m unter Ansatz- punkt	a) Benennung der Bodenart und Beimengungen			Bemerkungen Sonderprobe Wasserführung Bohrwerkzeuge Kernverlust Sonstiges	Entnommene Proben			
	b) Ergänzende Bemerkung ¹⁾				Art	Nr	Tiefe in m (Unter- kante)	
	c) Beschaffenheit nach Bohrgut	d) Beschaffenheit nach Bohrvorgang	e) Farbe					
	f) Übliche Benennung	g) Geologische Benennung ¹⁾	h) ¹⁾ Gruppe					i) Kalk- gehalt
0.40	a) Schluff, tonig, humos, schwach feinsandig				bis 1.00 m vorgeschnitten	GP	1	0.40
	b) 5 cm Grasnarbe							
	c) halbfest	d)	e) dunkelgrau					
	f) Auffüllung	g)	h) [TA]	i)				
0.70	a) Schluff, schwach feinsandig - feinsandig, schwach tonig, schwach humos					GP	2	0.70
	b)							
	c) halbfest	d)	e) grau					
	f) Klei	g)	h) TA	i)				
1.00	a) Schluff, feinsandig, sehr schwach humos, sehr schwach tonig				GW (0.95)	GP	3	1.00
	b)							
	c) steif	d)	e) grau					
	f) Klei	g)	h) TA	i)				
1.65	a) Schluff, schwach feinsandig - feinsandig, sehr schwach humos - schwach humos, sehr schwach tonig					GP	4	1.65
	b)							
	c) steif	d) leicht bohrbar	e) grau					
	f) Klei	g)	h) TA	i)				
2.10	a) Schluff, feinsandig, sehr schwach tonig					GP	5	2.10
	b) Muschelreste							
	c) steif	d) leicht bohrbar	e) dunkelgrau					
	f) Mischwatt	g)	h) UL	i)				

Schichtenverzeichnis

für Bohrungen ohne durchgehende Gewinnung von gekernten Proben

Vorhaben: Repowering WP. Georgshof und Repowering WEA Verweyen

Bohrung **WEA 2 Kran 3** / Blatt: 2

Höhe: +0.88 mNHN

Datum:

16.05.2023

1	2			3	4	5	6
Bis ... m unter Ansatz- punkt	a) Benennung der Bodenart und Beimengungen			Bemerkungen Sonderprobe Wasserführung Bohrwerkzeuge Kernverlust Sonstiges	Entnommene Proben		
	b) Ergänzende Bemerkung ¹⁾				Art	Nr	Tiefe in m (Unter- kante)
	c) Beschaffenheit nach Bohrgut	d) Beschaffenheit nach Bohrvorgang	e) Farbe				
	f) Übliche Benennung	g) Geologische Benennung ¹⁾	h) ¹⁾ Gruppe		i) Kalk-gehalt		
3.10	a) Schluff, schwach feinsandig - feinsandig, sehr schwach tonig - schwach tonig				GP	6	3.10
	b) Muschelreste						
	c) weich - steif	d) mittelschwer bohrbar	e) dunkelgrau				
	f) Klei	g)	h) UL				
4.00	a) Schluff, feinsandig, sehr schwach tonig				GP	7	4.00
	b) Muschelreste						
	c) steif	d) mittelschwer bohrbar	e) dunkelgrau - schwarz				
	f) Klei	g)	h) UL				
4.70	a) Torf, schwach schluffig				GP	8	4.70
	b) stark zersetzt						
	c)	d) mittelschwer bohrbar	e) dunkelbraun				
	f) Torf	g)	h) HZ				
5.25	a) Torf, feinsandig, sehr schwach schluffig - schwach schluffig				GP	9	5.25
	b) stark zersetzt						
	c)	d) mittelschwer bohrbar	e) dunkelbraun				
	f) Torf	g)	h) HZ				
6.00	a) Feinsand, stark mittelsandig				GP	10	6.00
	b)						
	c)	d) schwer bohrbar	e) dunkelbeige				
	f) Sand	g)	h) SE				

Schichtenverzeichnis

für Bohrungen ohne durchgehende Gewinnung von gekernten Proben

Vorhaben: Repowering WP. Georgshof und Repowering WEA Verweyen

Bohrung **WEA 2 Kran 4** / Blatt: 1

Höhe: +0.73 mNHN

Datum:

16.05.2023

1	2				3	4	5	6
Bis ... m unter Ansatz- punkt	a) Benennung der Bodenart und Beimengungen			Bemerkungen Sonderprobe Wasserführung Bohrwerkzeuge Kernverlust Sonstiges	Entnommene Proben			
	b) Ergänzende Bemerkung ¹⁾				Art	Nr	Tiefe in m (Unter- kante)	
	c) Beschaffenheit nach Bohrgut	d) Beschaffenheit nach Bohrvorgang	e) Farbe					
	f) Übliche Benennung	g) Geologische Benennung ¹⁾	h) ¹⁾ Gruppe					i) Kalk- gehalt
0.40	a) Schluff, stark tonig, humos, schwach feinsandig				bis 1.00 m vorgeschnitten	GP	1	0.40
	b) 5 cm Grasnarbe							
	c) halbfest	d)	e) dunkelgrau					
	f) Auffüllung	g)	h) [TA]	i)				
1.00	a) Schluff, tonig, schwach humos, schwach feinsandig				GW (0.55)	GP	2	1.00
	b)							
	c) steif - halbfest	d)	e) grau					
	f) Klei	g)	h) TA	i)				
1.75	a) Schluff, tonig, feinsandig, schwach humos					GP	3	1.75
	b)							
	c) steif	d) leicht bohrbar	e) grau					
	f) Klei	g)	h) TA	i)				
2.75	a) Schluff, feinsandig, sehr schwach tonig					GP	4	2.75
	b) Muschelreste							
	c) steif	d) leicht bohrbar	e) grau					
	f) Mischwatt	g)	h) UL	i)				
3.65	a) Schluff, schwach feinsandig - feinsandig, schwach tonig					GP	5	3.65
	b) Muschelreste							
	c) weich - steif	d) mittelschwer bohrbar	e) dunkelgrau					
	f) Mischwatt	g)	h) UL	i)				

Schichtenverzeichnis

für Bohrungen ohne durchgehende Gewinnung von gekernten Proben

Vorhaben: Repowering WP. Georgshof und Repowering WEA Verweyen

Bohrung **WEA 2 Kran 4** / Blatt: 2

Höhe: +0.73 mNHN

Datum:

16.05.2023

1	2				3	4	5	6
Bis ... m unter Ansatz- punkt	a) Benennung der Bodenart und Beimengungen			Bemerkungen Sonderprobe Wasserführung Bohrwerkzeuge Kernverlust Sonstiges	Entnommene Proben			
	b) Ergänzende Bemerkung ¹⁾				Art	Nr	Tiefe in m (Unter- kante)	
	c) Beschaffenheit nach Bohrgut	d) Beschaffenheit nach Bohrvorgang	e) Farbe					
	f) Übliche Benennung	g) Geologische Benennung ¹⁾	h) ¹⁾ Gruppe		i) Kalk- gehalt			
4.00	a) Schluff, schwach tonig, sehr schwach feinsandig					GP	6	4.00
	b)							
	c) steif	d) mittelschwer bohrbar	e) dunkelgrau					
	f) Mischwatt	g)	h) TA	i)				
4.50	a) Schluff, schwach tonig, schwach humos, sehr schwach feinsandig - schwach feinsandig					GP	7	4.50
	b)							
	c) weich	d) mittelschwer bohrbar	e) dunkelgrau - schwarz					
	f) Klei	g)	h) TA	i)				
4.80	a) Torf, schwach schluffig, sehr schwach feinsandig - schwach feinsandig					GP	8	4.80
	b) stark zersetzt							
	c)	d) mittelschwer bohrbar	e) dunkelbraun					
	f) Torf	g)	h) HZ	i)				
5.30	a) Feinsand, stark humos, schwach mittelsandig, sehr schwach schluffig					GP	9	5.30
	b)							
	c)	d) mittelschwer bohrbar	e) dunkelbraun					
	f) humoser Sand	g)	h) OH	i)				
6.00	a) Feinsand, stark mittelsandig					GP	10	6.00
	b)							
	c)	d) schwer bohrbar	e) beige					
	f) Sand	g)	h) SE	i)				

Schichtenverzeichnis

für Bohrungen ohne durchgehende Gewinnung von gekernten Proben

Vorhaben: Repowering WP. Georgshof und Repowering WEA Verweyen

Bohrung **WEA 3 Anlage** / Blatt: 1

Höhe: +0.69 mNHN

Datum:

01.06.2023

1	2			3	4	5	6
Bis ... m unter Ansatz- punkt	a) Benennung der Bodenart und Beimengungen			Bemerkungen Sonderprobe Wasserführung Bohrwerkzeuge Kernverlust Sonstiges	Entnommene Proben		
	b) Ergänzende Bemerkung ¹⁾				Art	Nr	Tiefe in m (Unter- kante)
	c) Beschaffenheit nach Bohrgut	d) Beschaffenheit nach Bohrvorgang	e) Farbe				
	f) Übliche Benennung	g) Geologische Benennung ¹⁾	h) ¹⁾ Gruppe		i) Kalk-gehalt		
0.45	a) Schluff, stark tonig, humos, schwach feinsandig			bis 1.00 m vorgeschnitten	GP	1	0.45
	b) Ackerbohne						
	c) halbfest	d)	e) grau - braun				
	f) Auffüllung	g)	h) [TA] i)				
1.20	a) Schluff, tonig, schwach humos, sehr schwach feinsandig - schwach feinsandig			GW (0.80)	GP	2	1.20
	b)						
	c) halbfest	d) leicht bohrbar	e) grau				
	f) Klei	g)	h) TA i)				
1.80	a) Schluff, feinsandig, sehr schwach tonig, sehr schwach humos				GP	3	1.80
	b)						
	c) steif	d) leicht bohrbar	e) grau				
	f) Klei	g)	h) TA i)				
3.00	a) Schluff, stark feinsandig				GP	4	3.00
	b) Muschelreste						
	c) weich - steif	d) mittelschwer bohrbar	e) grau				
	f) Mischwatt	g)	h) UL i)				
3.30	a) Schluff, schwach tonig, schwach feinsandig, sehr schwach humos				GP	5	3.30
	b) Muschelreste						
	c) weich - steif	d) mittelschwer bohrbar	e) grau				
	f) Klei	g)	h) TA i)				

Schichtenverzeichnis

für Bohrungen ohne durchgehende Gewinnung von gekernten Proben

Vorhaben: Repowering WP. Georgshof und Repowering WEA Verweyen

Bohrung **WEA 3 Anlage** / Blatt: 2

Höhe: +0.69 mNHN

Datum:

01.06.2023

1	2			3	4	5	6
Bis ... m unter Ansatz- punkt	a) Benennung der Bodenart und Beimengungen			Bemerkungen Sonderprobe Wasserführung Bohrwerkzeuge Kernverlust Sonstiges	Entnommene Proben		
	b) Ergänzende Bemerkung ¹⁾				Art	Nr	Tiefe in m (Unter- kante)
	c) Beschaffenheit nach Bohrgut	d) Beschaffenheit nach Bohrvorgang	e) Farbe				
	f) Übliche Benennung	g) Geologische Benennung ¹⁾	h) ¹⁾ Gruppe		i) Kalk- gehalt		
3.75	a) Torf				GP	6	3.75
	b) mäßig zersetzt						
	c)	d) mittelschwer bohrbar	e) dunkelbraun				
	f) Torf	g)	h) HN				
4.00	a) Feinsand, schwach schluffig - schluffig, schwach mittelsandig, sehr schwach humos				GP	7	4.00
	b)						
	c)	d) mittelschwer bohrbar	e) dunkelbeige - hellbraun				
	f) Sand	g)	h) SU-SU*				
5.05	a) Schluff, schwach humos, schwach feinsandig, sehr schwach tonig				GP	8	5.05
	b) Torflinsen						
	c) weich	d) mittelschwer bohrbar	e) grau - braun				
	f) Klei	g)	h) TA				
5.70	a) Mittelsand, stark feinsandig, sehr schwach schluffig				GP	9	5.70
	b)						
	c)	d) schwer bohrbar	e) beige				
	f) Sand	g)	h) SE				
6.00	a) Feinsand, mittelsandig, schwach schluffig, sehr schwach humos				GP	10	6.00
	b) humose Linsen, Holzreste						
	c)	d) schwer bohrbar	e) dunkelbeige				
	f) Sand	g)	h) SU				

Schichtenverzeichnis

für Bohrungen ohne durchgehende Gewinnung von gekernten Proben

Vorhaben: Repowering WP. Georgshof und Repowering WEA Verweyen

Bohrung **WEA 3 Anlage** / Blatt: 3

Höhe: +0.69 mNHN

Datum:

01.06.2023

1	2			3	4	5	6
Bis ... m unter Ansatz- punkt	a) Benennung der Bodenart und Beimengungen			Bemerkungen Sonderprobe Wasserführung Bohrwerkzeuge Kernverlust Sonstiges	Entnommene Proben		
	b) Ergänzende Bemerkung ¹⁾				Art	Nr	Tiefe in m (Unter- kante)
	c) Beschaffenheit nach Bohrgut	d) Beschaffenheit nach Bohrvorgang	e) Farbe				
	f) Übliche Benennung	g) Geologische Benennung ¹⁾	h) ¹⁾ Gruppe		i) Kalk-gehalt		
6.70	a) Schluff, stark feinsandig, schwach mittelsandig				GP	11	6.70
	b)						
	c) steif	d) schwer bohrbar	e) grau - braun				
	f) sandiger Schluff	g)	h) UL i)				
7.05	a) Mittelsand, stark feinsandig, schwach schluffig				GP	12	7.05
	b) Schlufflinse						
	c)	d) schwer bohrbar	e) dunkelbeige				
	f) Sand	g)	h) SU i)				
8.00	a) Schluff, feinsandig - stark feinsandig, schwach mittelsandig, sehr schwach tonig				GP	13	8.00
	b)						
	c) steif	d) sehr schwer bohrbar	e) dunkelgrau				
	f) sandiger Schluff	g)	h) UL i)				
8.55	a) Schluff, feinsandig - stark feinsandig, schwach mittelsandig, sehr schwach tonig				GP	14	8.55
	b)						
	c) weich - steif	d) sehr schwer bohrbar	e) dunkelgrau				
	f) sandiger Schluff	g)	h) UL i)				
9.20	a) Schluff, feinsandig - stark feinsandig, schwach mittelsandig, sehr schwach tonig				GP	15	9.20
	b)						
	c) halbfest	d) sehr schwer bohrbar	e) dunkelgrau				
	f) sandiger Schluff	g)	h) UA i)				

Schichtenverzeichnis

für Bohrungen ohne durchgehende Gewinnung von gekernten Proben

Vorhaben: Repowering WP. Georgshof und Repowering WEA Verweyen

Bohrung **WEA 3 Anlage** / Blatt: 4

Höhe: +0.69 mNHN

Datum:

01.06.2023

1	2				3	4	5	6
Bis ... m unter Ansatz- punkt	a) Benennung der Bodenart und Beimengungen			Bemerkungen Sonderprobe Wasserführung Bohrwerkzeuge Kernverlust Sonstiges	Entnommene Proben			
	b) Ergänzende Bemerkung ¹⁾				Art	Nr	Tiefe in m (Unter- kante)	
	c) Beschaffenheit nach Bohrgut	d) Beschaffenheit nach Bohrvorgang	e) Farbe					
	f) Übliche Benennung	g) Geologische Benennung ¹⁾	h) ¹⁾ Gruppe					i) Kalk- gehalt
10.00	a) Schluff, feinsandig - stark feinsandig, schwach mittelsandig, sehr schwach tonig					GP	16	10.00
	b)							
	c) halbfest	d) sehr schwer bohrbar	e) dunkelgrau					
	f) sandiger Schluff	g)	h) UA	i)				
	a)							
	b)							
	c)	d)	e)					
	f)	g)	h)	i)				
	a)							
	b)							
	c)	d)	e)					
	f)	g)	h)	i)				
Schichtenverzeichnis

für Bohrungen ohne durchgehende Gewinnung von gekernten Proben

Vorhaben: Repowering WP. Georgshof und Repowering WEA Verweyen

Bohrung **WEA 3 Kran 1** / Blatt: 1

Höhe: +0.78 mNHN

Datum:

09.05.2023

1	2				3	4	5	6
Bis ... m unter Ansatz- punkt	a) Benennung der Bodenart und Beimengungen			Bemerkungen Sonderprobe Wasserführung Bohrwerkzeuge Kernverlust Sonstiges	Entnommene Proben			
	b) Ergänzende Bemerkung ¹⁾				Art	Nr	Tiefe in m (Unter- kante)	
	c) Beschaffenheit nach Bohrgut	d) Beschaffenheit nach Bohrvorgang	e) Farbe					
	f) Übliche Benennung	g) Geologische Benennung ¹⁾	h) ¹⁾ Gruppe		i) Kalk- gehalt			
0.55	a) Schluff, tonig, schwach humos - humos, sehr schwach feinsandig			bis 1.00 m vorgeschnitten	GP	1	0.55	
	b)							
	c) steif - halbfest	d)	e) hellbraun					
	f) Auffüllung	g)	h) [TA]					i)
1.50	a) Schluff, tonig, schwach humos, sehr schwach feinsandig			GW (1.10)	GP	2	1.50	
	b)							
	c) steif - halbfest	d)	e) hellbraun					
	f) Klei	g)	h) TA					i)
2.00	a) Schluff, feinsandig, sehr schwach tonig - schwach tonig				GP	3	2.00	
	b) Muschelreste							
	c) weich - steif	d) mittelschwer bohrbar	e) grau					
	f) Mischwatt	g)	h) UL					i)
2.90	a) Schluff, feinsandig, sehr schwach tonig				GP	4	2.90	
	b)							
	c) weich - steif	d) mittelschwer bohrbar	e) grau					
	f) Mischwatt	g)	h) UL					i)
3.50	a) Torf, sehr schwach schluffig - schwach schluffig				GP	5	3.50	
	b) stark zersetzt							
	c)	d) mittelschwer bohrbar	e) dunkelbraun					
	f) Torf	g)	h) HZ					i)

Schichtenverzeichnis

für Bohrungen ohne durchgehende Gewinnung von gekernten Proben

Vorhaben: Repowering WP. Georgshof und Repowering WEA Verweyen

Bohrung **WEA 3 Kran 1** / Blatt: 2

Höhe: +0.78 mNHN

Datum:

09.05.2023

1	2				3	4	5	6	
Bis ... m unter Ansatz- punkt	a) Benennung der Bodenart und Beimengungen			Bemerkungen Sonderprobe Wasserführung Bohrwerkzeuge Kernverlust Sonstiges	Entnommene Proben				
	b) Ergänzende Bemerkung ¹⁾				Art	Nr	Tiefe in m (Unter- kante)		
	c) Beschaffenheit nach Bohrgut	d) Beschaffenheit nach Bohrvorgang	e) Farbe						
	f) Übliche Benennung	g) Geologische Benennung ¹⁾	h) ¹⁾ Gruppe		i) Kalk- gehalt				
4.00	a) Feinsand, schwach schluffig, schwach mittelsandig					GP	6	4.00	
	b)								
	c)		d) schwer bohrbar	e) dunkelbeige					
	f) Sand	g)	h) SU	i)					
5.00	a) Feinsand, schwach schluffig - schluffig, schwach mittelsandig				von 4.00 m bis 4.50 m Kernverlust	GP	7	5.00	
	b)								
	c)		d) schwer bohrbar	e) grau - beige					
	f) Sand	g)	h) SU-SU*	i)					
6.00	a) Feinsand, mittelsandig, schwach schluffig					GP	8	6.00	
	b)								
	c)		d) schwer bohrbar	e) grau					
	f) Sand	g)	h) SU	i)					
	a)								
	b)								
	c)		d)	e)					
	f)	g)	h)	i)					
	a)								
	b)								
	c)		d)	e)					
	f)	g)	h)	i)					

Schichtenverzeichnis

für Bohrungen ohne durchgehende Gewinnung von gekernten Proben

Vorhaben: Repowering WP. Georgshof und Repowering WEA Verweyen

Bohrung **WEA 3 Kran 2** / Blatt: 1

Höhe: +0.80 mNHN

Datum:

09.05.2023

1	2				3	4	5	6
Bis ... m unter Ansatz- punkt	a) Benennung der Bodenart und Beimengungen			Bemerkungen Sonderprobe Wasserführung Bohrwerkzeuge Kernverlust Sonstiges	Entnommene Proben			
	b) Ergänzende Bemerkung ¹⁾				Art	Nr	Tiefe in m (Unter- kante)	
	c) Beschaffenheit nach Bohrgut	d) Beschaffenheit nach Bohrvorgang	e) Farbe					
	f) Übliche Benennung	g) Geologische Benennung ¹⁾	h) ¹⁾ Gruppe		i) Kalk- gehalt			
0.50	a) Schluff, stark tonig, schwach humos, schwach feinsandig			bis 1.00 m vorgesachtet	GP	1	0.50	
	b)							
	c) halbfest	d)	e) braun - beige					
	f) Auffüllung	g)	h) [TA]					i)
1.30	a) Schluff, tonig, schwach humos - humos, sehr schwach feinsandig - schwach feinsandig			GW (0.95)	GP	2	1.30	
	b)							
	c) steif - halbfest	d) mittelschwer bohrbar	e) braun - beige					
	f) Klei	g)	h) TA					i)
1.60	a) Schluff, tonig, schwach humos, sehr schwach feinsandig - schwach feinsandig				GP	3	1.60	
	b)							
	c) steif	d) mittelschwer bohrbar	e) hellbraun - grau					
	f) Klei	g)	h) TA					i)
2.30	a) Schluff, feinsandig, schwach tonig				GP	4	2.30	
	b) Muschelreste							
	c) weich - steif	d) mittelschwer bohrbar	e) grau					
	f) Mischwatt	g)	h) UL					i)
2.80	a) Schluff, tonig, schwach humos, sehr schwach feinsandig				GP	5	2.80	
	b)							
	c)	d) mittelschwer bohrbar	e) grau					
	f) Klei	g)	h) TA					i)

Schichtenverzeichnis

für Bohrungen ohne durchgehende Gewinnung von gekernten Proben

Vorhaben: Repowering WP. Georgshof und Repowering WEA Verweyen

Bohrung **WEA 3 Kran 2** / Blatt: 2

Höhe: +0.80 mNHN

Datum:

09.05.2023

1	2				3	4	5	6
Bis ... m unter Ansatz- punkt	a) Benennung der Bodenart und Beimengungen			Bemerkungen Sonderprobe Wasserführung Bohrwerkzeuge Kernverlust Sonstiges	Entnommene Proben			
	b) Ergänzende Bemerkung ¹⁾				Art	Nr	Tiefe in m (Unter- kante)	
	c) Beschaffenheit nach Bohrgut	d) Beschaffenheit nach Bohrvorgang	e) Farbe					
	f) Übliche Benennung	g) Geologische Benennung ¹⁾	h) ¹⁾ Gruppe		i) Kalk- gehalt			
3.20	a) Torf, sehr schwach schluffig					GP	6	3.20
	b) stark zersetzt							
	c)	d) mittelschwer bohrbar	e) braun					
	f) Torf	g)	h) HZ	i)				
4.20	a) Feinsand, schwach schluffig, schwach mittelsandig					GP	7	4.20
	b)							
	c)	d) schwer bohrbar	e) dunkelbeige					
	f) Sand	g)	h) SU	i)				
5.10	a) Feinsand, schwach mittelsandig - mittelsandig, schwach schluffig					GP	8	5.10
	b)							
	c)	d) sehr schwer bohrbar	e) dunkelbeige					
	f) Sand	g)	h) SU	i)				
6.00	a) Feinsand, mittelsandig, schwach schluffig					GP	9	6.00
	b)							
	c)	d) sehr schwer bohrbar	e) dunkelbeige - grau					
	f) Sand	g)	h) SU	i)				
	a)							
	b)							
	c)	d)	e)					
	f)	g)	h)	i)				

Schichtenverzeichnis

für Bohrungen ohne durchgehende Gewinnung von gekernten Proben

Vorhaben: Repowering WP. Georgshof und Repowering WEA Verweyen

Bohrung **WEA 3 Kran 3** / Blatt: 1

Höhe: +0.86 mNHN

Datum:

09.05.2023

1	2				3	4	5	6
Bis ... m unter Ansatz- punkt	a) Benennung der Bodenart und Beimengungen			Bemerkungen Sonderprobe Wasserführung Bohrwerkzeuge Kernverlust Sonstiges	Entnommene Proben			
	b) Ergänzende Bemerkung ¹⁾				Art	Nr	Tiefe in m (Unter- kante)	
	c) Beschaffenheit nach Bohrgut	d) Beschaffenheit nach Bohrvorgang	e) Farbe					
	f) Übliche Benennung	g) Geologische Benennung ¹⁾	h) ¹⁾ Gruppe					i) Kalk- gehalt
0.50	a) Schluff, stark tonig, schwach humos - humos, schwach feinsandig			bis 1.00 m vorgesachtet	GP	1	0.50	
	b)							
	c) halbfest	d)	e) braun					
	f) Auffüllung	g)	h) [TA]					i)
1.00	a) Schluff, tonig, humos, sehr schwach feinsandig				GP	2	1.00	
	b)							
	c) halbfest	d)	e) braun					
	f) Klei	g)	h) OT					i)
1.60	a) Schluff, stark tonig, schwach humos, sehr schwach feinsandig				GP	3	1.60	
	b)							
	c) steif	d) mittelschwer bohrbar	e) grau - braun					
	f) Klei	g)	h) TA					i)
2.30	a) Schluff, schwach tonig - tonig, sehr schwach feinsandig - schwach feinsandig, sehr schwach humos				GP	4	2.30	
	b)							
	c) steif	d) mittelschwer bohrbar	e) grau - dunkelbeige					
	f) Klei	g)	h) TA					i)
3.10	a) Schluff, tonig, sehr schwach humos, sehr schwach feinsandig				GP	5	3.10	
	b)							
	c) weich	d) mittelschwer bohrbar	e) grau					
	f) Klei	g)	h) TA					i)

Schichtenverzeichnis

für Bohrungen ohne durchgehende Gewinnung von gekernten Proben

Vorhaben: Repowering WP. Georgshof und Repowering WEA Verweyen

Bohrung **WEA 3 Kran 3** / Blatt: 2

Höhe: +0.86 mNHN

Datum:

09.05.2023

1	2				3	4	5	6
Bis ... m unter Ansatz- punkt	a) Benennung der Bodenart und Beimengungen			Bemerkungen Sonderprobe Wasserführung Bohrwerkzeuge Kernverlust Sonstiges	Entnommene Proben			
	b) Ergänzende Bemerkung ¹⁾				Art	Nr	Tiefe in m (Unter- kante)	
	c) Beschaffenheit nach Bohrgut	d) Beschaffenheit nach Bohrvorgang	e) Farbe					
	f) Übliche Benennung	g) Geologische Benennung ¹⁾	h) ¹⁾ Gruppe		i) Kalk- gehalt			
4.00	a) Schluff, tonig, sehr schwach humos, sehr schwach feinsandig					GP	6	4.00
	b)							
	c) weich	d) mittelschwer bohrbar	e) grau					
	f) Klei	g)	h) TA	i)				
5.00	a) Schluff, tonig, schwach humos, sehr schwach feinsandig					GP	7	5.00
	b)							
	c) weich	d) mittelschwer bohrbar	e) dunkelgrau					
	f) Klei	g)	h) TA	i)				
5.80	a) Schluff, tonig, schwach humos, sehr schwach feinsandig					GP	8	5.80
	b)							
	c) weich	d) mittelschwer bohrbar	e) schwarz					
	f) Klei	g)	h) TA	i)				
6.00	a) Feinsand, stark schluffig					GP	9	6.00
	b)							
	c)	d) mittelschwer bohrbar	e) grau					
	f) schluffiger Sand	g)	h) SU*	i)				
	a)							
	b)							
	c)	d)	e)					
	f)	g)	h)	i)				

Vorhaben: Repowering WP. Georgshof und Repowering WEA Verweyen

Bohrung WEA 3 Kran 4 / Blatt: 1 Höhe: +0.84 mNHN	Datum: 09.05.2023
---	----------------------

1	2	3	4	5	6		
Bis ... m unter Ansatz- punkt	a) Benennung der Bodenart und Beimengungen	Bemerkungen Sonderprobe Wasserführung Bohrwerkzeuge Kernverlust Sonstiges	Entnommene Proben				
	b) Ergänzende Bemerkung ¹⁾		Art	Nr	Tiefe in m (Unter- kante)		
	c) Beschaffenheit nach Bohrgut					d) Beschaffenheit nach Bohrvorgang	e) Farbe
	f) Übliche Benennung					g) Geologische Benennung ¹⁾	h) ¹⁾ Gruppe
0.50	a) Schluff, tonig, schwach humos - humos, schwach feinsandig b) c) halbfest d) e) hellbraun f) Auffüllung g) h) [TA] i)	bis 1.00 m vorgeschachtet	GP	1	0.50		
0.95	a) Schluff, tonig, schwach feinsandig - feinsandig, schwach humos b) humose Linse c) halbfest d) e) beige - hellbraun f) Klei g) h) TA i)	GW (0.95)	GP	2	0.95		
1.35	a) Schluff, stark tonig, sehr schwach humos - schwach humos, sehr schwach feinsandig b) humose Linsen c) steif - halbfest d) mittelschwer bohrbar e) beige f) Klei g) h) TA i)		GP	3	1.35		
2.35	a) Schluff, stark feinsandig, sehr schwach tonig b) Muschelreste c) weich - steif d) mittelschwer bohrbar e) grau f) Mischwatt g) h) UL i)		GP	4	2.35		
2.85	a) Schluff, feinsandig - stark feinsandig, sehr schwach tonig b) Muschelreste, humose Linse c) weich d) mittelschwer bohrbar e) grau f) Mischwatt g) h) UL i)		GP	5	2.85		

Schichtenverzeichnis

für Bohrungen ohne durchgehende Gewinnung von gekernten Proben

Vorhaben: Repowering WP. Georgshof und Repowering WEA Verweyen

Bohrung WEA 3 Kran 4 / Blatt: 2

Höhe: +0.84 mNHN

Datum:

09.05.2023

1	2				3	4	5	6
Bis ... m unter Ansatz- punkt	a) Benennung der Bodenart und Beimengungen			Bemerkungen Sonderprobe Wasserführung Bohrwerkzeuge Kernverlust Sonstiges	Entnommene Proben			
	b) Ergänzende Bemerkung ¹⁾				Art	Nr	Tiefe in m (Unter- kante)	
	c) Beschaffenheit nach Bohrgut	d) Beschaffenheit nach Bohrvorgang	e) Farbe					
	f) Übliche Benennung	g) Geologische Benennung ¹⁾	h) ¹⁾ Gruppe					i) Kalk- gehalt
3.05	a) Torf, schwach schluffig					GP	6	3.05
	b) stark zersetzt							
	c)	d) mittelschwer bohrbar	e) dunkelbraun					
	f) Torf	g)	h) HZ	i)				
3.35	a) Schluff, humos, schwach tonig - tonig, sehr schwach feinsandig					GP	7	3.35
	b)							
	c) weich - steif	d) schwer bohrbar	e) braun					
	f) Klei	g)	h) OT	i)				
4.30	a) Feinsand, mittelsandig, sehr schwach schluffig - schwach schluffig					GP	8	4.30
	b)							
	c)	d) schwer bohrbar	e) dunkelbeige					
	f) Sand	g)	h) SE - SU	i)				
5.30	a) Feinsand, mittelsandig, schwach schluffig - schluffig					GP	9	5.30
	b)							
	c)	d) sehr schwer bohrbar	e) hellbraun					
	f) Sand	g)	h) SU-SU*	i)				
6.00	a) Feinsand, schwach schluffig, schwach mittelsandig				teilweise Kernverlust	GP	10	6.00
	b)							
	c)	d) sehr schwer bohrbar	e) beige - grau					
	f) Sand	g)	h) SU	i)				

Schichtenverzeichnis

für Bohrungen ohne durchgehende Gewinnung von gekernten Proben

Vorhaben: Repowering WP. Georgshof und Repowering WEA Verweyen

Bohrung **WEA 4 Anlage** / Blatt: 1

Höhe: +0.76 mNHN

Datum:

10.05.2023

1	2				3	4	5	6
Bis ... m unter Ansatz- punkt	a) Benennung der Bodenart und Beimengungen			Bemerkungen Sonderprobe Wasserführung Bohrwerkzeuge Kernverlust Sonstiges	Entnommene Proben			
	b) Ergänzende Bemerkung ¹⁾				Art	Nr	Tiefe in m (Unter- kante)	
	c) Beschaffenheit nach Bohrgut	d) Beschaffenheit nach Bohrvorgang	e) Farbe					
	f) Übliche Benennung	g) Geologische Benennung ¹⁾	h) ¹⁾ Gruppe					i) Kalk- gehalt
0.20	a) Schluff, humos, tonig, schwach feinsandig				bis 1.00 m vorgeschnitten	GP	1	0.20
	b) 5 cm Grasnarbe							
	c) halbfest	d)	e) grau - braun					
	f) Auffüllung	g)	h) [TA]	i)				
0.60	a) Schluff, stark tonig, schwach humos, sehr schwach feinsandig - schwach feinsandig					GP	2	0.60
	b)							
	c) halbfest	d)	e) grau					
	f) Klei	g)	h) TA	i)				
1.00	a) Schluff, stark tonig, sehr schwach feinsandig - schwach feinsandig, sehr schwach humos				GW (0.80)	GP	3	1.00
	b)							
	c) steif - halbfest	d)	e) grau					
	f) Klei	g)	h) TA	i)				
2.00	a) Schluff, schwach feinsandig - feinsandig, sehr schwach tonig, sehr schwach humos				teilweise Kernverlust	GP	4	2.00
	b)							
	c) steif	d) leicht bohrbar	e) grau					
	f) Klei	g)	h) TA	i)				
2.65	a) Schluff, schwach tonig, schwach humos, sehr schwach feinsandig - schwach feinsandig					GP	5	2.65
	b)							
	c) weich	d) leicht bohrbar	e) dunkelgrau					
	f) Klei	g)	h) TA	i)				

Vorhaben: Repowering WP. Georgshof und Repowering WEA Verweyen

Bohrung WEA 4 Anlage / Blatt: 2

Höhe: +0.76 mNHN

Datum:

10.05.2023

1	2			3	4	5	6
Bis ... m unter Ansatz- punkt	a) Benennung der Bodenart und Beimengungen			Bemerkungen Sonderprobe Wasserführung Bohrwerkzeuge Kernverlust Sonstiges	Entnommene Proben		
	b) Ergänzende Bemerkung ¹⁾				Art	Nr	Tiefe in m (Unter- kante)
	c) Beschaffenheit nach Bohrgut	d) Beschaffenheit nach Bohrvorgang	e) Farbe				
	f) Übliche Benennung	g) Geologische Benennung ¹⁾	h) ¹⁾ Gruppe				
2.90	a) Schluff, humos, feinsandig, schwach tonig				GP	6	2.90
	b) Torflinse						
	c) steif	d) mittelschwer bohrbar	e) dunkelbraun				
	f) Klei	g)	h) OT				
3.70	a) Feinsand, stark mittelsandig, schluffig				GP	7	3.70
	b)						
	c)	d) mittelschwer bohrbar	e) grau - braun				
	f) schluffiger Sand	g)	h) SU*				
4.50	a) Feinsand, stark schluffig, mittelsandig			von 4.00 m bis 4.30 m Kernverlust	GP	8	4.50
	b)						
	c)	d) schwer bohrbar	e) grau				
	f) schluffiger Sand	g)	h) SU*				
5.40	a) Mittelsand, stark feinsandig, sehr schwach schluffig				GP	9	5.40
	b)						
	c)	d) schwer bohrbar	e) beige				
	f) Sand	g)	h) SE				
6.60	a) Mittelsand, stark feinsandig, schwach schluffig			teilweise Kernverlust	GP	10	6.60
	b) Torflinse						
	c)	d) schwer bohrbar	e) beige				
	f) Sand	g)	h) SU				

Schichtenverzeichnis

für Bohrungen ohne durchgehende Gewinnung von gekernten Proben

Vorhaben: Repowering WP. Georgshof und Repowering WEA Verweyen

Bohrung **WEA 4 Anlage** / Blatt: 3

Höhe: +0.76 mNHN

Datum:

10.05.2023

1	2				3	4	5	6
Bis ... m unter Ansatz- punkt	a) Benennung der Bodenart und Beimengungen			Bemerkungen Sonderprobe Wasserführung Bohrwerkzeuge Kernverlust Sonstiges	Entnommene Proben			
	b) Ergänzende Bemerkung ¹⁾				Art	Nr	Tiefe in m (Unter- kante)	
	c) Beschaffenheit nach Bohrgut	d) Beschaffenheit nach Bohrvorgang	e) Farbe					
	f) Übliche Benennung	g) Geologische Benennung ¹⁾	h) ¹⁾ Gruppe		i) Kalk- gehalt			
7.20	a) Mittelsand, stark feinsandig, schwach schluffig					GP	11	7.20
	b)							
		d) schwer bohrbar	e) beige					
	f) Sand	g)	h) SU	i)				
8.20	a) Feinsand, stark mittelsandig, schluffig					GP	12	8.20
	b)							
		d) schwer bohrbar	e) hellgrau					
	f) schluffiger Sand	g)	h) SU*	i)				
9.10	a) Feinsand, stark mittelsandig, schwach schluffig					GP	13	9.10
	b)							
		d) sehr schwer bohrbar	e) hellgrau					
	f) Sand	g)	h) SU	i)				
10.00	a) Feinsand, mittelsandig, schwach schluffig - schluffig					GP	14	10.00
	b)							
		d) sehr schwer bohrbar	e) hellgrau					
	f) Sand	g)	h) SU-SU*	i)				
	a)							
	b)							
		d)	e)					
	f)	g)	h)	i)				

Schichtenverzeichnis

für Bohrungen ohne durchgehende Gewinnung von gekernten Proben

Vorhaben: Repowering WP. Georgshof und Repowering WEA Verweyen

Bohrung WEA 4 Kran 1 / Blatt: 1

Höhe: +0.53 mNHN

Datum:

10.05.2023

1	2			3	4	5	6
Bis ... m unter Ansatz- punkt	a) Benennung der Bodenart und Beimengungen			Bemerkungen Sonderprobe Wasserführung Bohrwerkzeuge Kernverlust Sonstiges	Entnommene Proben		
	b) Ergänzende Bemerkung ¹⁾				Art	Nr	Tiefe in m (Unter- kante)
	c) Beschaffenheit nach Bohrgut	d) Beschaffenheit nach Bohrvorgang	e) Farbe				
	f) Übliche Benennung	g) Geologische Benennung ¹⁾	h) ¹⁾ Gruppe				
0.20	a) Schluff, schwach feinsandig, schwach humos, schwach tonig			GW (0.10), bis 1.00 m vorgeschachtet	GP	1	0.20
	b) 5 cm Grasnarbe						
	c) weich - steif	d)	e) dunkelgrau				
	f) Auffüllung	g)	h) [TA] i)				
0.80	a) Schluff, sehr schwach feinsandig, sehr schwach humos, tonig				GP	2	0.80
	b)						
	c) steif - halbfest	d)	e) grau				
	f) Klei	g)	h) TA i)				
2.00	a) Schluff, feinsandig, sehr schwach tonig				GP	3	2.00
	b) Muschelreste						
	c) steif	d) leicht bohrbar	e) grau				
	f) Mischwatt	g)	h) UL i)				
2.80	a) Torf, sehr schwach feinsandig				GP	4	2.80
	b) stark zersetzt						
	c)	d) mittelschwer bohrbar	e) schwarz				
	f) Torf	g)	h) HZ i)				
3.60	a) Feinsand, mittelsandig, sehr schwach schluffig - schwach schluffig, sehr schwach humos				GP	5	3.60
	b) Schluffbänder						
	c)	d) mittelschwer bohrbar	e) dunkelbraun				
	f) Sand	g)	h) SE - SU i)				

Schichtenverzeichnis

für Bohrungen ohne durchgehende Gewinnung von gekernten Proben

Vorhaben: Repowering WP. Georgshof und Repowering WEA Verweyen

Bohrung **WEA 4 Kran 1** / Blatt: 2

Höhe: +0.53 mNHN

Datum:

10.05.2023

1	2				3	4	5	6
Bis ... m unter Ansatz- punkt	a) Benennung der Bodenart und Beimengungen			Bemerkungen Sonderprobe Wasserführung Bohrwerkzeuge Kernverlust Sonstiges	Entnommene Proben			
	b) Ergänzende Bemerkung ¹⁾				Art	Nr	Tiefe in m (Unter- kante)	
	c) Beschaffenheit nach Bohrgut	d) Beschaffenheit nach Bohrvorgang	e) Farbe					
	f) Übliche Benennung	g) Geologische Benennung ¹⁾	h) ¹⁾ Gruppe					i) Kalk- gehalt
4.60	a) Feinsand, schluffig, schwach mittelsandig					GP	6	4.60
	b)							
	c)	d) schwer bohrbar	e) beigebraun					
	f) schluffiger Sand	g)	h) SU*	i)				
6.00	a) Feinsand, schwach schluffig, sehr schwach mittelsandig				von 5.60 m bis 6.00 m Kernverlust	GP	7	5.60
	b)							
	c)	d) schwer bohrbar	e) grau					
	f) Sand	g)	h) SU	i)				
	a)							
	b)							
	c)	d)	e)					
	f)	g)	h)	i)				
	a)							
	b)							
	c)	d)	e)					
	f)	g)	h)	i)				
	a)							
	b)							
	c)	d)	e)					
	f)	g)	h)	i)				

Vorhaben: Repowering WP. Georgshof und Repowering WEA Verweyen

Bohrung WEA 4 Kran 2 / Blatt: 1 Höhe: +0.73 mNHN	Datum: 10.05.2023
---	----------------------

1	2	3	4	5	6		
Bis ... m unter Ansatz- punkt	a) Benennung der Bodenart und Beimengungen	Bemerkungen Sonderprobe Wasserführung Bohrwerkzeuge Kernverlust Sonstiges	Entnommene Proben				
	b) Ergänzende Bemerkung ¹⁾		Art	Nr	Tiefe in m (Unter- kante)		
	c) Beschaffenheit nach Bohrgut					d) Beschaffenheit nach Bohrvorgang	e) Farbe
	f) Übliche Benennung					g) Geologische Benennung ¹⁾	h) ¹⁾ Gruppe
0.40	a) Schluff, humos, tonig, sehr schwach mittelsandig	bis 1.00 m vorgeschnitten	GP	1	0.40		
b) 5 cm Grasnarbe							
c) steif - halbfest	d)					e) braun	
f) Auffüllung	g)					h) [TA]	i)
0.80	a) Schluff, stark tonig, sehr schwach feinsandig, sehr schwach humos	GW (0.70)	GP	2	0.80		
b)							
c) halbfest	d)					e) grau	
f) Klei	g)					h) TA	i)
1.10	a) Schluff, stark tonig, sehr schwach humos, sehr schwach feinsandig		GP	3	1.10		
b)							
c) steif	d) leicht bohrbar					e) grau	
f) Klei	g)					h) TA	i)
2.20	a) Schluff, stark feinsandig, sehr schwach tonig		GP	4	2.20		
b)							
c) weich - steif	d) mittelschwer bohrbar					e) grau	
f) Mischwatt	g)					h) UL	i)
2.80	a) Feinsand, schwach humos, schwach schluffig, sehr schwach mittelsandig		GP	5	2.80		
b)							
c)	d) mittelschwer bohrbar					e) braun	
f) humoser Sand	g)					h) SU	i)

¹⁾ Eintragung nimmt der wissenschaftliche Bearbeiter vor

Schichtenverzeichnis

für Bohrungen ohne durchgehende Gewinnung von gekernten Proben

Vorhaben: Repowering WP. Georgshof und Repowering WEA Verweyen

Bohrung **WEA 4 Kran 2** / Blatt: 2

Höhe: +0.73 mNHN

Datum:

10.05.2023

1	2				3	4	5	6
Bis ... m unter Ansatz- punkt	a) Benennung der Bodenart und Beimengungen			Bemerkungen Sonderprobe Wasserführung Bohrwerkzeuge Kernverlust Sonstiges	Entnommene Proben			
	b) Ergänzende Bemerkung ¹⁾				Art	Nr	Tiefe in m (Unter- kante)	
	c) Beschaffenheit nach Bohrgut	d) Beschaffenheit nach Bohrvorgang	e) Farbe					
	f) Übliche Benennung	g) Geologische Benennung ¹⁾	h) ¹⁾ Gruppe		i) Kalk- gehalt			
3.65	a) Feinsand, schwach schluffig, sehr schwach mittelsandig					GP	6	3.65
	b)							
	c)	d) schwer bohrbar	e) grau					
	f) Sand	g)	h) SU	i)				
4.65	a) Mittelsand, stark feinsandig, schwach schluffig					GP	7	4.65
	b)							
	c)	d) schwer bohrbar	e) grau					
	f) Sand	g)	h) SU	i)				
6.00	a) Mittelsand, feinsandig, sehr schwach schluffig				von 5.70 m bis 6.00 m Kernverlust	GP	8	5.70
	b)							
	c)	d) schwer bohrbar	e) grau					
	f) Sand	g)	h) SE	i)				
	a)							
	b)							
	c)	d)	e)					
	f)	g)	h)	i)				
	a)							
	b)							
	c)	d)	e)					
	f)	g)	h)	i)				

Schichtenverzeichnis

für Bohrungen ohne durchgehende Gewinnung von gekernten Proben

Vorhaben: Repowering WP. Georgshof und Repowering WEA Verweyen

Bohrung **WEA 4 Kran 3** / Blatt: 1

Höhe: +0.66 mNHN

Datum:

10.05.2023

1	2			3	4	5	6
Bis ... m unter Ansatz- punkt	a) Benennung der Bodenart und Beimengungen			Bemerkungen Sonderprobe Wasserführung Bohrwerkzeuge Kernverlust Sonstiges	Entnommene Proben		
	b) Ergänzende Bemerkung ¹⁾				Art	Nr	Tiefe in m (Unter- kante)
	c) Beschaffenheit nach Bohrgut	d) Beschaffenheit nach Bohrvorgang	e) Farbe				
	f) Übliche Benennung	g) Geologische Benennung ¹⁾	h) ¹⁾ Gruppe		i) Kalk-gehalt		
0.60	a) Schluff, stark tonig, schwach feinsandig, humos			bis 1.00 m vorgeschnitten	GP	1	0.60
	b) 5 cm Grasnarbe						
	c) halbfest	d)	e) dunkelgrau				
	f) Auffüllung	g)	h) [TA]				
1.10	a) Schluff, stark tonig, schwach feinsandig, schwach humos			GW (0.80)	GP	2	1.10
	b)						
	c) halbfest	d)	e) dunkelgrau				
	f) Klei	g)	h) TA				
1.80	a) Schluff, schwach feinsandig, sehr schwach humos, schwach tonig				GP	3	1.80
	b)						
	c) steif	d) leicht bohrbar	e) braun - grau				
	f) Klei	g)	h) TA				
2.40	a) Schluff, feinsandig, schwach tonig				GP	4	2.40
	b)						
	c) weich - steif	d) leicht bohrbar	e) hellgrau				
	f) Mischwatt	g)	h) UL				
2.90	a) Schluff, humos, feinsandig, sehr schwach tonig				GP	5	2.90
	b) 0.10 m Torflinse						
	c) steif	d)	e) dunkelbraun				
	f) Schluff	g)	h) OU				

Schichtenverzeichnis

für Bohrungen ohne durchgehende Gewinnung von gekernten Proben

Vorhaben: Repowering WP. Georgshof und Repowering WEA Verweyen

Bohrung **WEA 4 Kran 3** / Blatt: 2

Höhe: +0.66 mNHN

Datum:

10.05.2023

1	2				3	4	5	6
Bis ... m unter Ansatz- punkt	a) Benennung der Bodenart und Beimengungen			Bemerkungen Sonderprobe Wasserführung Bohrwerkzeuge Kernverlust Sonstiges	Entnommene Proben			
	b) Ergänzende Bemerkung ¹⁾				Art	Nr	Tiefe in m (Unter- kante)	
	c) Beschaffenheit nach Bohrgut	d) Beschaffenheit nach Bohrvorgang	e) Farbe					
	f) Übliche Benennung	g) Geologische Benennung ¹⁾	h) ¹⁾ Gruppe					i) Kalk- gehalt
4.00	a) Feinsand, sehr schwach mittelsandig, schwach schluffig					GP	6	4.00
	b)							
		d) mittelschwer bohrbar	e) hellgrau					
	f) Sand	g)	h) SU	i)				
5.00	a) Feinsand, schwach schluffig - schluffig, sehr schwach mittelsandig					GP	7	5.00
	b)							
		d) schwer bohrbar	e) hellgrau					
	f) Sand	g)	h) SU-SU*	i)				
6.00	a) Feinsand, sehr schwach mittelsandig, schwach schluffig					GP	8	6.00
	b)							
		d) schwer bohrbar	e) hellgrau					
	f) Sand	g)	h) SU	i)				
	a)							
	b)							
		d)	e)					
	f)	g)	h)	i)				
	a)							
	b)							
		d)	e)					
	f)	g)	h)	i)				

Schichtenverzeichnis

für Bohrungen ohne durchgehende Gewinnung von gekernten Proben

Vorhaben: Repowering WP. Georgshof und Repowering WEA Verweyen

Bohrung **WEA 4 Kran 4** / Blatt: 1

Höhe: +0.74 mNHN

Datum:

10.05.2023

1	2			3	4	5	6
Bis ... m unter Ansatz- punkt	a) Benennung der Bodenart und Beimengungen			Bemerkungen Sonderprobe Wasserführung Bohrwerkzeuge Kernverlust Sonstiges	Entnommene Proben		
	b) Ergänzende Bemerkung ¹⁾				Art	Nr	Tiefe in m (Unter- kante)
	c) Beschaffenheit nach Bohrgut	d) Beschaffenheit nach Bohrvorgang	e) Farbe				
	f) Übliche Benennung	g) Geologische Benennung ¹⁾	h) ¹⁾ Gruppe		i) Kalk- gehalt		
0.15	a) Schluff, humos, schwach feinsandig, tonig			bis 1.00 m vorgeschnitten	GP	1	0.15
	b) 5 cm Grasnarbe						
	c) steif	d)	e) schwarz				
	f) Auffüllung	g)	h) [TA] i)				
0.70	a) Schluff, stark tonig, schwach humos, sehr schwach feinsandig			GW (0.70)	GP	2	0.70
	b)						
	c) halbfest	d)	e) grau				
	f) Klei	g)	h) TA i)				
1.50	a) Schluff, stark tonig, sehr schwach feinsandig, sehr schwach humos				GP	3	1.50
	b)						
	c) steif	d) leicht bohrbar	e) hellgrau				
	f) Klei	g)	h) TA i)				
2.30	a) Schluff, schwach feinsandig, tonig, sehr schwach humos				GP	4	2.30
	b)						
	c) steif	d) leicht bohrbar	e) grau				
	f) Klei	g)	h) TA i)				
3.05	a) Torf, sehr schwach feinsandig - schwach feinsandig				GP	5	3.05
	b) stark zersetzt						
	c)	d) mittelschwer bohrbar	e) schwarz				
	f) Torf	g)	h) HZ i)				

Schichtenverzeichnis

für Bohrungen ohne durchgehende Gewinnung von gekernten Proben

Vorhaben: Repowering WP. Georgshof und Repowering WEA Verweyen

Bohrung **WEA 4 Kran 4** / Blatt: 2

Höhe: +0.74 mNHN

Datum:

10.05.2023

1	2				3	4	5	6
Bis ... m unter Ansatz- punkt	a) Benennung der Bodenart und Beimengungen			Bemerkungen Sonderprobe Wasserführung Bohrwerkzeuge Kernverlust Sonstiges	Entnommene Proben			
	b) Ergänzende Bemerkung ¹⁾				Art	Nr	Tiefe in m (Unter- kante)	
	c) Beschaffenheit nach Bohrgut	d) Beschaffenheit nach Bohrvorgang	e) Farbe					
	f) Übliche Benennung	g) Geologische Benennung ¹⁾	h) ¹⁾ Gruppe					i) Kalk- gehalt
3.80	a) Feinsand, schwach schluffig - schluffig, sehr schwach mittelsandig					GP	6	3.80
	b)							
	c)	d) mittelschwer bohrbar	e) beigebraun					
	f) Sand	g)	h) SU-SU*	i)				
5.00	a) Feinsand, schwach schluffig, schwach mittelsandig					GP	7	5.00
	b) Schlufflinse							
	c)	d) schwer bohrbar	e) hellgrau					
	f) Sand	g)	h) SU	i)				
6.00	a) Feinsand, sehr schwach mittelsandig, schwach schluffig					GP	8	6.00
	b) Schlufflinse							
	c)	d) schwer bohrbar	e) hellgrau					
	f) Sand	g)	h) SU	i)				
	a)							
	b)							
	c)	d)	e)					
	f)	g)	h)	i)				
	a)							
	b)							
	c)	d)	e)					
	f)	g)	h)	i)				

Vorhaben: Repowering WP. Georgshof und Repowering WEA Verweyen

Bohrung WEA 5 V. Anlage / Blatt: 1 Höhe: +0.60 mNHN	Datum: 05.07.2023
--	----------------------

1	2	3	4	5	6		
Bis ... m unter Ansatz- punkt	a) Benennung der Bodenart und Beimengungen	Bemerkungen Sonderprobe Wasserführung Bohrwerkzeuge Kernverlust Sonstiges	Entnommene Proben				
	b) Ergänzende Bemerkung ¹⁾		Art	Nr	Tiefe in m (Unter- kante)		
	c) Beschaffenheit nach Bohrgut					d) Beschaffenheit nach Bohrvorgang	e) Farbe
	f) Übliche Benennung					g) Geologische Benennung ¹⁾	h) ¹⁾ Gruppe
0.50	a) Schluff, tonig, schwach feinsandig, schwach humos	bis 1.00 m vorgeschnitten	GP	1	0.50		
	b) 5 cm Grasnarbe						
	c) halbfest					d)	e) dunkelgrau
	f) Auffüllung					g)	h) [UL]
1.00	a) Schluff, feinsandig, schwach tonig, sehr schwach humos		GP	2	1.00		
	b) Sandlinsen						
	c) halbfest					d)	e) hellgrau
	f) Klei					g)	h) TA
2.00	a) Schluff, stark tonig, sehr schwach feinsandig - schwach feinsandig, sehr schwach humos	GW (1.70)	GP	3	2.00		
	b)						
	c) halbfest					d) leicht bohrbar	e) grau
	f) Klei					g)	h) TA
3.00	a) Schluff, feinsandig, schwach tonig		GP	4	3.00		
	b) Muschelreste						
	c) weich					d) leicht bohrbar	e) grau
	f) Mischwatt					g)	h) UL
3.80	a) Schluff, feinsandig, schwach tonig		GP	5	3.80		
	b) Muschelreste						
	c) steif					d) mittelschwer bohrbar	e) grau
	f) Mischwatt					g)	h) UL

¹⁾ Eintragung nimmt der wissenschaftliche Bearbeiter vor

Schichtenverzeichnis

für Bohrungen ohne durchgehende Gewinnung von gekernten Proben

Vorhaben: Repowering WP. Georgshof und Repowering WEA Verweyen

Bohrung WEA 5 V. Anlage

/ Blatt: 2

Höhe: +0.60 mNHN

Datum:

05.07.2023

1	2			3	4	5	6
Bis ... m unter Ansatz- punkt	a) Benennung der Bodenart und Beimengungen			Bemerkungen Sonderprobe Wasserführung Bohrwerkzeuge Kernverlust Sonstiges	Entnommene Proben		
	b) Ergänzende Bemerkung ¹⁾				Art	Nr	Tiefe in m (Unter- kante)
	c) Beschaffenheit nach Bohrgut	d) Beschaffenheit nach Bohrvorgang	e) Farbe				
	f) Übliche Benennung	g) Geologische Benennung ¹⁾	h) ¹⁾ Gruppe		i) Kalk-gehalt		
4.80	a) Schluff, schwach feinsandig - feinsandig, schwach tonig				GP	6	4.80
	b) Torflinsen						
	c) weich - steif	d) mittelschwer bohrbar	e) grau				
	f) Mischwatt	g)	h) UL				
5.60	a) Torf, sehr schwach feinsandig				GP	7	5.60
	b) Kleilinsen, mäßig zersetzt - stark zersetzt						
	c)	d) mittelschwer bohrbar	e) braun				
	f) Torf	g)	h) HN - HZ				
6.20	a) Mittelsand, stark feinsandig, sehr schwach schluffig				GP	8	6.20
	b)						
	c)	d) schwer bohrbar	e) beige				
	f) Sand	g)	h) SE				
6.90	a) Schluff, feinsandig, schwach humos, schwach tonig, schwach mittelsandig				GP	9	6.90
	b)						
	c) steif	d) schwer bohrbar	e) grau				
	f) Mischwatt	g)	h) UM				
7.70	a) Mittelsand, feinsandig, sehr schwach schluffig, sehr schwach humos				GP	10	7.70
	b) Schlufflinsen						
	c)	d) sehr schwer bohrbar	e) grau				
	f) Sand	g)	h) SE				

Schichtenverzeichnis

für Bohrungen ohne durchgehende Gewinnung von gekernten Proben

Vorhaben: Repowering WP. Georgshof und Repowering WEA Verweyen

Bohrung WEA 5 V. Anlage

/ Blatt: 3

Höhe: +0.60 mNHN

Datum:

05.07.2023

1	2				3	4	5	6
Bis ... m unter Ansatz- punkt	a) Benennung der Bodenart und Beimengungen			Bemerkungen Sonderprobe Wasserführung Bohrwerkzeuge Kernverlust Sonstiges	Entnommene Proben			
	b) Ergänzende Bemerkung ¹⁾				Art	Nr	Tiefe in m (Unter- kante)	
	c) Beschaffenheit nach Bohrgut	d) Beschaffenheit nach Bohrvorgang	e) Farbe					
	f) Übliche Benennung	g) Geologische Benennung ¹⁾	h) ¹⁾ Gruppe					i) Kalk- gehalt
8.20	a) Mittelsand, schwach schluffig, sehr schwach feinsandig, sehr schwach grobsandig					GP	11	8.20
	b) humose Schlufflinen							
	c)	d) sehr schwer bohrbar	e) grau					
	f) Sand	g)	h) SU	i)				
8.60	a) Feinsand, schwach mittelsandig, schwach schluffig					GP	12	8.60
	b)							
	c)	d) sehr schwer bohrbar	e) beigebraun					
	f) Sand	g)	h) SU	i)				
9.40	a) Mittelsand, schluffig, schwach feinsandig, schwach grosbandig					GP	13	9.40
	b) Schlufflinse							
	c)	d) sehr schwer bohrbar	e) dunkelgrau					
	f) schluffiger Sand	g)	h) SU*	i)				
10.00	a) Ton, schwach schluffig, sehr schwach feinsandig					GP	14	10.00
	b)							
	c) steif - halbfest	d) sehr schwer bohrbar	e) grau					
	f) Ton	g)	h) TA	i)				
	a)							
	b)							
	c)	d)	e)					
	f)	g)	h)	i)				

Vorhaben: Repowering WP. Georgshof und Repowering WEA Verweyen

Bohrung WEA 5 V. Kran 1 / Blatt: 1 Höhe: +0.61 mNHN	Datum: 06.07.2023
--	----------------------

1	2	3	4	5	6		
Bis ... m unter Ansatz- punkt	a) Benennung der Bodenart und Beimengungen	Bemerkungen Sonderprobe Wasserführung Bohrwerkzeuge Kernverlust Sonstiges	Entnommene Proben				
	b) Ergänzende Bemerkung ¹⁾		Art	Nr	Tiefe in m (Unter- kante)		
	c) Beschaffenheit nach Bohrgut					d) Beschaffenheit nach Bohrvorgang	e) Farbe
	f) Übliche Benennung					g) Geologische Benennung ¹⁾	h) ¹⁾ Gruppe
0.50	a) Schluff, schwach feinsandig, schwach tonig, schwach humos	bis 1.00 m vorgeschnitten	GP	1	0.50		
	b) 5 cm Grasnarbe						
	c) halbfest					d)	e) graublau
	f) Auffüllung					g)	h) [UL]
0.90	a) Schluff, tonig, schwach feinsandig, schwach humos		GP	2	0.90		
	b)						
	c) halbfest					d)	e) graubraun
	f) Klei					g)	h) TA
2.00	a) Schluff, feinsandig, schwach tonig	GW (1.60)	GP	3	2.00		
	b) Torflinse						
	c) halbfest					d) leicht bohrbar	e) graublau
	f) Mischwatt					g)	h) UL
3.00	a) Schluff, feinsandig, schwach tonig		GP	4	3.00		
	b) Muschelreste						
	c) weich					d) leicht bohrbar	e) grau
	f) Mischwatt					g)	h) UL
3.70	a) Schluff, feinsandig, schwach tonig		GP	5	3.70		
	b) Torfband						
	c) steif					d) leicht bohrbar	e) graublau
	f) Mischwatt					g)	h) UL

1) Eintragung nimmt der wissenschaftliche Bearbeiter vor

Schichtenverzeichnis

für Bohrungen ohne durchgehende Gewinnung von gekernten Proben

Vorhaben: Repowering WP. Georgshof und Repowering WEA Verweyen

Bohrung **WEA 5 V. Kran 1** / Blatt: 2 Höhe: +0.61 mNHN

Datum:
06.07.2023

1	2				3	4	5	6
Bis ... m unter Ansatz- punkt	a) Benennung der Bodenart und Beimengungen			Bemerkungen Sonderprobe Wasserführung Bohrwerkzeuge Kernverlust Sonstiges	Entnommene Proben			
	b) Ergänzende Bemerkung ¹⁾				Art	Nr	Tiefe in m (Unter- kante)	
	c) Beschaffenheit nach Bohrgut	d) Beschaffenheit nach Bohrvorgang	e) Farbe					
	f) Übliche Benennung	g) Geologische Benennung ¹⁾	h) ¹⁾ Gruppe		i) Kalk- gehalt			
4.15	a) Torf, sehr schwach feinsandig					GP	6	4.15
	b) stark zersetzt							
	c)	d) leicht bohrbar	e) dunkelbraun					
	f) Torf	g)	h) HZ	i)				
4.50	a) Schluff, schwach feinsandig, schwach tonig					GP	7	4.50
	b) Torfbänder							
	c) steif	d) leicht bohrbar	e) grau					
	f) Mischwatt	g)	h) UL	i)				
5.20	a) Schluff, feinsandig, schwach tonig					GP	8	5.20
	b) Torflinse							
	c) steif	d) mittelschwer bohrbar	e) dunkelgrau					
	f) Mischwatt	g)	h) UL	i)				
6.00	a) Mittelsand, stark feinsandig, sehr schwach schluffig, sehr schwach humos					GP	9	6.00
	b)							
	c)	d) schwer bohrbar	e) beige					
	f) Sand	g)	h) SE	i)				
	a)							
	b)							
	c)	d)	e)					
	f)	g)	h)	i)				

Vorhaben: Repowering WP. Georgshof und Repowering WEA Verweyen

Bohrung WEA 5 V. Kran 2 / Blatt: 1 Höhe: +0.60 mNHN	Datum: 06.07.2023
--	----------------------

1	2	3	4	5	6		
Bis ... m unter Ansatz- punkt	a) Benennung der Bodenart und Beimengungen	Bemerkungen Sonderprobe Wasserführung Bohrwerkzeuge Kernverlust Sonstiges	Entnommene Proben				
	b) Ergänzende Bemerkung ¹⁾		Art	Nr	Tiefe in m (Unter- kante)		
	c) Beschaffenheit nach Bohrgut					d) Beschaffenheit nach Bohrvorgang	e) Farbe
	f) Übliche Benennung					g) Geologische Benennung ¹⁾	h) ¹⁾ Gruppe
0.50	a) Schluff, feinsandig, schwach humos - humos	bis 1.00 m vorgeschnitten	GP	1	0.50		
	b)						
	c) steif					d)	e) braun
	f) Auffüllung					g)	h) [UL]
0.90	a) Schluff, feinsandig, tonig, schwach humos		GP	2	0.90		
	b)						
	c) steif - halbfest					d)	e) braun
	f) Klei					g)	h) TA
1.65	a) Schluff, schwach humos - humos, schwach feinsandig, sehr schwach tonig		GP	3	1.65		
	b) Torflinse						
	c) steif					d) leicht bohrbar	e) braun
	f) Klei					g)	h) TA
2.00	a) Schluff, schwach feinsandig - feinsandig, schwach tonig	GW (1.80)	GP	4	2.00		
	b) Muschelreste						
	c) weich - steif					d) leicht bohrbar	e) graublau
	f) Mischwatt					g)	h) UL
3.00	a) Schluff, feinsandig, schwach tonig		GP	5	3.00		
	b)						
	c) weich					d) mittelschwer bohrbar	e) grau
	f) Mischwatt					g)	h) UL

¹⁾ Eintragung nimmt der wissenschaftliche Bearbeiter vor

Schichtenverzeichnis

für Bohrungen ohne durchgehende Gewinnung von gekernten Proben

Vorhaben: Repowering WP. Georgshof und Repowering WEA Verweyen

Bohrung **WEA 5 V. Kran 2** / Blatt: 2 Höhe: +0.60 mNHN

Datum:
06.07.2023

1	2				3	4	5	6
Bis ... m unter Ansatz- punkt	a) Benennung der Bodenart und Beimengungen			Bemerkungen Sonderprobe Wasserführung Bohrwerkzeuge Kernverlust Sonstiges	Entnommene Proben			
	b) Ergänzende Bemerkung ¹⁾				Art	Nr	Tiefe in m (Unter- kante)	
	c) Beschaffenheit nach Bohrgut	d) Beschaffenheit nach Bohrvorgang	e) Farbe					
	f) Übliche Benennung	g) Geologische Benennung ¹⁾	h) ¹⁾ Gruppe		i) Kalk- gehalt			
3.80	a) Schluff, schwach feinsandig - feinsandig, schwach tonig					GP	6	3.80
	b) Muschelreste							
	c) weich - steif	d) mittelschwer bohrbar	e) grau					
	f) Mischwatt	g)	h) UL	i)				
4.70	a) Torf, schwach schluffig					GP	7	4.70
	b) Schlufflinsen, stark zersetzt							
	c)	d) mittelschwer bohrbar	e) dunkelbraun					
	f) Torf	g)	h) HZ	i)				
4.90	a) Schluff, feinsandig, schwach humos, sehr schwach tonig					GP	8	4.90
	b) Torflinse							
	c) weich	d) mittelschwer bohrbar	e) graubraun					
	f) Mischwatt	g)	h) UL	i)				
6.00	a) Feinsand, mittelsandig, sehr schwach schluffig					GP	9	6.00
	b) humose Linse							
	c)	d) schwer bohrbar	e) beigebraun					
	f) Sand	g)	h) SE	i)				
	a)							
	b)							
	c)	d)	e)					
	f)	g)	h)	i)				

Vorhaben: Repowering WP. Georgshof und Repowering WEA Verweyen

Bohrung WEA 5 V. Kran 3 / Blatt: 1 Höhe: +0.88 mNHN	Datum: 06.07.2023
---	----------------------

1	2	3	4	5	6		
Bis ... m unter Ansatz- punkt	a) Benennung der Bodenart und Beimengungen	Bemerkungen Sonderprobe Wasserführung Bohrwerkzeuge Kernverlust Sonstiges	Entnommene Proben				
	b) Ergänzende Bemerkung ¹⁾		Art	Nr	Tiefe in m (Unter- kante)		
	c) Beschaffenheit nach Bohrgut					d) Beschaffenheit nach Bohrvorgang	e) Farbe
	f) Übliche Benennung					g) Geologische Benennung ¹⁾	h) ¹⁾ Gruppe
0.40	a) Schluff, feinsandig, humos, schwach tonig	bis 1.00 m vorgeschnitten	GP	1	0.40		
b) 5 cm Grasnarbe							
c) halbfest	d)					e) graublau	
f) Auffüllung	g)					h) [UL]	i)
0.80	a) Schluff, tonig, schwach feinsandig, sehr schwach humos - schwach humos		GP	2	0.80		
b)							
c) halbfest	d)					e) hellgraubeige	
f) Klei	g)					h) TA	i)
1.90	a) Schluff, schwach feinsandig, schwach tonig, sehr schwach humos		GP	3	1.90		
b)							
c) steif - halbfest	d) leicht bohrbar					e) grau	
f) Klei	g)					h) TA	i)
3.00	a) Schluff, feinsandig, schwach tonig	GW (1.95)	GP	4	3.00		
b)							
c) steif	d) leicht bohrbar					e) grau	
f) Mischwatt	g)					h) UL	i)
3.95	a) Schluff, schwach feinsandig, schwach tonig		GP	5	3.95		
b) Muschelreste, Torfbänder							
c) steif	d) leicht bohrbar					e) grau	
f) Mischwatt	g)					h) UL	i)

Vorhaben: Repowering WP. Georgshof und Repowering WEA Verweyen

Bohrung WEA 5 V. Kran 3 / Blatt: 2 Höhe: +0.88 mNHN	Datum: 06.07.2023
---	----------------------

1	2	3	4	5	6		
Bis ... m unter Ansatz- punkt	a) Benennung der Bodenart und Beimengungen	Bemerkungen Sonderprobe Wasserführung Bohrwerkzeuge Kernverlust Sonstiges	Entnommene Proben				
	b) Ergänzende Bemerkung ¹⁾		Art	Nr	Tiefe in m (Unter- kante)		
	c) Beschaffenheit nach Bohrgut					d) Beschaffenheit nach Bohrvorgang	e) Farbe
	f) Übliche Benennung					g) Geologische Benennung ¹⁾	h) ¹⁾ Gruppe
4.75	a) Schluff, feinsandig, schwach tonig		GP	6	4.75		
	b) Torflinse						
	c) steif					d) mittelschwer bohrbar	e) grau
	f) Mischwatt					g)	h) UL
5.35	a) Torf, sehr schwach feinsandig		GP	7	5.35		
	b) Kleilinsen, mäßig zersetzt						
	c)					d) mittelschwer bohrbar	e) dunkelbraun
	f) Torf					g)	h) HN
5.75	a) Mittelsand, schwach feinsandig		GP	8	5.75		
	b) Grobsand-Torflinse						
	c)					d) mittelschwer bohrbar	e) beigebraun
	f) Sand					g)	h) SE
6.00	a) Feinsand, schwach mittelsandig, sehr schwach schluffig		GP	9	6.00		
	b)						
	c)					d) schwer bohrbar	e) beige
	f) Sand					g)	h) SE
	a)						
	b)						
	c)					d)	e)
	f)					g)	h)

¹⁾ Eintragung nimmt der wissenschaftliche Bearbeiter vor

Vorhaben: Repowering WP. Georgshof und Repowering WEA Verweyen

Bohrung WEA 5 V. Kran 4 / Blatt: 1 Höhe: +0.72 mNHN	Datum: 05.07.2023
--	----------------------

1	2	3	4	5	6							
Bis ... m unter Ansatz- punkt	a) Benennung der Bodenart und Beimengungen			Bemerkungen Sonderprobe Wasserführung Bohrwerkzeuge Kernverlust Sonstiges			Entnommene Proben					
	b) Ergänzende Bemerkung ¹⁾						Art	Nr	Tiefe in m (Unter- kante)			
	c) Beschaffenheit nach Bohrgut	d) Beschaffenheit nach Bohrvorgang	e) Farbe									
	f) Übliche Benennung	g) Geologische Benennung ¹⁾	h) ¹⁾ Gruppe	i) Kalk-gehalt								
0.80	a) Schluff, stark feinsandig, tonig, schwach humos - humos b) c) halbfest d) e) graubraun f) Auffüllung g) h) i)			bis 1.00 m vorgeschachtet GP 1 0.80								
1.80	a) Schluff, feinsandig, tonig, schwach humos b) c) steif d) leicht bohrbar e) braungrau f) Klei g) h) i)						GW (1.50) GP 2 1.80					
2.80	a) Schluff, feinsandig, schwach tonig b) c) weich d) leicht bohrbar e) grau f) Mischwatt g) h) i)									GP 3 2.80		
3.80	a) Schluff, schwach feinsandig - feinsandig, schwach tonig, sehr schwach humos b) Muschelschillige c) weich - steif d) mittelschwer bohrbar e) grau f) Mischwatt g) h) i)											
4.00	a) Torf, schwach schluffig b) Schlufflinse, mäßig zersetzt c) d) leicht bohrbar e) dunkelbraun f) Torf g) h) i)			GP 5 4.00								

Schichtenverzeichnis

für Bohrungen ohne durchgehende Gewinnung von gekernten Proben

Vorhaben: Repowering WP. Georgshof und Repowering WEA Verweyen

Bohrung **WEA 5 V. Kran 4** / Blatt: 2

Höhe: +0.72 mNHN

Datum:

05.07.2023

1	2				3	4	5	6
Bis ... m unter Ansatz- punkt	a) Benennung der Bodenart und Beimengungen			Bemerkungen Sonderprobe Wasserführung Bohrwerkzeuge Kernverlust Sonstiges	Entnommene Proben			
	b) Ergänzende Bemerkung ¹⁾				Art	Nr	Tiefe in m (Unter- kante)	
	c) Beschaffenheit nach Bohrgut	d) Beschaffenheit nach Bohrvorgang	e) Farbe					
	f) Übliche Benennung	g) Geologische Benennung ¹⁾	h) ¹⁾ Gruppe		i) Kalk- gehalt			
4.60	a) Schluff, schwach feinsandig - feinsandig					GP	6	4.60
	b) Torflinse, Sandlinse							
	c) weich	d) mittelschwer bohrbar	e) grau					
	f) Mischwatt	g)	h) UL	i)				
5.40	a) Torf, schwach schluffig					GP	7	5.40
	b) Schlufflinsen, schwach zersetzt - mäßig zersetzt							
	c)	d) mittelschwer bohrbar	e) dunkelbraun					
	f) Torf	g)	h) HN	i)				
6.00	a) Feinsand, schwach schluffig, schwach mittelsandig					GP	8	6.00
	b) humose Linse							
	c)	d) schwer bohrbar	e) beige - grau					
	f) Sand	g)	h) SU	i)				
	a)							
	b)							
	c)	d)	e)					
	f)	g)	h)	i)				
	a)							
	b)							
	c)	d)	e)					
	f)	g)	h)	i)				



Vulhop + Becker GmbH & Co. KG

Tannenkrugstraße 42

26180 Rastede

Tel.: 0441 / 9990990

Kopfblatt	Name des Unternehmens	Vulhop + Becker GmbH & Co. KG	
Aufschlussart: Bohrung Repowering WP. Georgshof WEA1	Name des Auftraggebers	Rasteder Projektierungs GmbH	
Projektbezeichnung	Baugrunduntersuchungen 5xE-138	Nr des Projekts	234364
Datum	03.08. - 04.08.2023	Höhe	
Lage		Neigung der Bohrung	
32395055	5944476	Richtung der Bohrung	vertikal
Tiefe der freien Grundwasseroberfläche	2.00 m	Tiefe der Bohrung	30.00 m
Lageskizze (unmaßstäblich)			
Ausführung und Typ des Entnahmegärts		Nordmeyer Rammkerngerät 200kg	
Beigefügte Protokolle		<input checked="" type="checkbox"/> Bohrprotokoll <input checked="" type="checkbox"/> Probenentnahmeprotokoll <input checked="" type="checkbox"/> Verfüllprotokoll <input checked="" type="checkbox"/> Schichtenverzeichnis <input type="checkbox"/> Ausbauprotokoll einer Grundwassermessstelle <input type="checkbox"/> Protokoll der Grundwassermessungen <input type="checkbox"/> Andere:	
Bemerkungen (Unterbrechungen, Hindernisse, Schwierigkeiten usw.)			
Name des qualifizierten Technikers		C. Steffen	
Unterschrift des qualifizierten Technikers			



Vulhop + Becker GmbH & Co. KG
 Tannenkrugstraße 42
 26180 Rastede
 Tel.: 0441 / 9990990

Bohrprotokoll		Name des Unternehmens		Vulhop + Becker GmbH & Co. KG									
		Name des Auftraggebers		Rasteder Projektierungs GmbH									
Projektbezeichnung		Baugrunduntersuchungen 5xE-138		Projektnummer		234364							
Datum der Bohrung		03.08. - 04.08.2023		Bezeichnung des Bohrlochs		Repowering WP. Georgshof WEA1							
Bohrgerät (Typ, Herstelljahr)		Nordmeyer DSB 1.3/5 (Kette)		Endtiefe des Bohrlochs		30.00 m							
Verfahren des Vorbohrens				Rammen									
Bohrlochdurchmesser		219 mm		mm		mm							
Tiefe		Bohren		Bohrwerkzeug		Verrohrung		Spülung					
von	bis	Verfahren	Lösens des Bodens/Fels	Typ. Bohrkronen	Durchmesser mm	Rammen	Spülung	Innendurchmesser mm	Außendurchmesser mm	Tiefe m	Druck	Spülumsatz	Bemerkungen
0.00	30.00	BP	rot	Schn	180				219	30.00			
Bemerkungen (Unterbrechungen, Hindernisse, Schwierigkeiten usw.)													
Name des qualifizierten Technikers				C. Steffen									
Unterschrift des qualifizierten Technikers													



Vulhop + Becker GmbH & Co. KG
 Tannenkrugstraße 42
 26180 Rastede
 Tel.: 0441 / 9990990

Probenentnahme- protokoll		Name des Unternehmens		Vulhop + Becker GmbH & Co. KG					
		Name des Auftraggebers		Rasteder Projektierungs GmbH					
Projektbezeichnung		Baugrunduntersuchungen 5xE-138		Projektnummer		234364			
Entnahmedatum		03.08. - 04.08.2023		Bezeichnung des Aufschlusses		Repowering WP. Georgshof WEA1			
Bezeichnung der Probe									
Tiefe/Kernmarsch m		Probe		Felsgüte und Kerngewinn			Entnahmegesetz		Bemerkungen - Kernfangring - Störung - Boden-/Felsart - Rammeinsatz
		Länge mm	Durch- messer mm	TCF	RQD	SCF	Aus- führung	Typ	
von	bis 0.60								B1
von	bis 2.00								B2
von	bis 3.00								B3
von	bis 4.00								B4
von 4.00	bis 5.00	1000.00							K1 SZ 1/3/5/8/8
von	bis 5.80								B5
von	bis 7.00								B6
von	bis 7.60								B7
von	bis 8.00								B8
von 8.00	bis 9.00	1000.00							K2 SZ 10/15/15/19/26
von	bis 10.00								B9
von	bis 11.00								B10
von	bis 12.00								B11
von	bis 12.75								B12
von 12.75	bis 13.00	250.00							UP1 SZ 28
von	bis								
von	bis 14.00								B13
von	bis 15.00								B14
von	bis 16.00								B15
von 16.00	bis 17.00	1000.00							K3 SZ 15/20/25/35/45
von	bis 18.00								B16
von	bis 19.00								B17
von	bis 19.75								B18
Bemerkungen									
Name des qualifizierten Technikers				C. Steffen					
Unterschrift des qualifizierten Technikers									



Vulhop + Becker GmbH & Co. KG
 Tannenkrugstraße 42
 26180 Rastede
 Tel.: 0441 / 9990990

Probenentnahme-protokoll		Name des Unternehmens		Vulhop + Becker GmbH & Co. KG					
		Name des Auftraggebers		Rasteder Projektierungs GmbH					
Projektbezeichnung		Baugrunduntersuchungen 5xE-138		Projektnummer		234364			
Entnahmedatum		03.08. - 04.08.2023		Bezeichnung des Aufschlusses		Repowering WP. Georgshof WEA1			
Bezeichnung der Probe									
Tiefe/Kernmarsch m		Probe		Felsgüte und Kerngewinn			Entnahmegesetz		Bemerkungen - Kernfangring - Störung - Boden-/Felsart - Rammeinsatz
		Länge mm	Durchmesser mm	TCF	RQD	SCF	Ausführung	Typ	
von 19.75	bis 20.00	250.00							UP2 SZ 40
von	bis 21.00								B19
von	bis 22.00								B20
von	bis 23.00								B21
von	bis 24.00								B22
von	bis 25.00								B23
von	bis 26.00								B24
von	bis 26.75								B25
von 26.75	bis 27.00	250.00							UP3 SZ 38
von	bis 28.00								B26
von	bis 29.00								B27
von	bis 30.00								B28
von	bis								
von	bis								
Bemerkungen									
Name des qualifizierten Technikers				C. Steffen					
Unterschrift des qualifizierten Technikers									



Vulhop + Becker GmbH & Co. KG
 Tannenkrugstraße 42
 26180 Rastede
 Tel.: 0441 / 9990990

Verfüllprotokoll	Name des Unternehmens		Vulhop + Becker GmbH & Co. KG		
	Name des Auftraggebers		Rasteder Projektierungs GmbH		
Projektbezeichnung	Baugrunduntersuchungen 5xE-138		Projektnummer	234364	
Datum des Verfüllens	07.08.2023		Bezeichnung des Aufschlusses	Repowering WP. Georgshof WEA1	
Tiefe m	Verfüllmaterial		Tiefe m	Verfüllmaterial	
von 0,00	bis 30,00	Ton	FRIEBOfast	von	bis
von	bis			von	bis
von	bis			von	bis
Bemerkungen					
Name des qualifizierten Technikers		C. Steffen			
Unterschrift des qualifizierten Technikers					

Vorhaben: Repowering WP. Georgshof und Repowering WEA Verweyen

Bohrung B WEA 1 Anlage / Blatt: 1 Höhe: + 0,90 m NHN	Datum: 08.08.2023
--	----------------------

1	2	3	4	5	6					
Bis ... m unter Ansatz- punkt	a) Benennung der Bodenart und Beimengungen	Bemerkungen Sonderprobe Wasserführung Bohrwerkzeuge Kernverlust Sonstiges	Entnommene Proben							
	b) Ergänzende Bemerkung ¹⁾		Art	Nr	Tiefe in m (Unter- kante)					
	c) Beschaffenheit nach Bohrgut					d) Beschaffenheit nach Bohrvorgang	e) Farbe			
	f) Übliche Benennung					g) Geologische Benennung ¹⁾	h) ¹⁾ Gruppe	i) Kalk-gehalt		
0.60	a) Schluff, org. Beimengungen, tonig, schwach humos, sehr schwach feinsandig	Handschachtung bis 1.50 m	B	1	0.60					
	b)									
	c) halbfest					d)	e) braun - hellgrau			
	f) Klei					g)	h) [TA]	i)		
4.00	a) Schluff, org. Beimengungen, tonig, sehr schwach feinsandig, sehr schwach humos	Verrohrung d = 219 mm, Schnecke d = 180 mm, GW (2.00)	B	2	2.00					
	b)					B	3	3.00		
	c) weich								d) leicht bohrbar	e) hellgrau
	f) Klei								g)	h) TA
5.00	a) Schluff, feinsandig, schwach tonig	Verrohrung d = 219 mm, Schnecke d = 180 mm	K	1	5.00					
	b) Muschelreste, Holzstück									
	c) weich - steif					d) leicht bohrbar	e) hellgrau			
	f) Mischwatt					g)	h) UL	i)		
5.80	a) Schluff, tonig, schwach humos - humos, schwach feinsandig	Verrohrung d = 219 mm, Schnecke d = 180 mm	B	5	5.80					
	b)									
	c) weich - steif					d) leicht bohrbar	e) hellgrau			
	f) Klei					g)	h) TA	i)		
7.60	a) Feinsand, schwach schluffig, schwach mittelsandig	nass	B	6	7.00					
	b)					B	7	7.60		
	c)								d) mittelschwer bohrbar	e) hellbraun
	f) Sand								g)	h) SU

¹⁾ Eintragung nimmt der wissenschaftliche Bearbeiter vor

Schichtenverzeichnis

für Bohrungen ohne durchgehende Gewinnung von gekernten Proben

Vorhaben: Repowering WP. Georgshof und Repowering WEA Verweyen

Bohrung **B WEA 1 Anlage** / Blatt: 2 Höhe: + 0,90 m NHN

Datum:
08.08.2023

1	2				3	4	5	6
Bis ... m unter Ansatz- punkt	a) Benennung der Bodenart und Beimengungen			Bemerkungen Sonderprobe Wasserführung Bohrwerkzeuge Kernverlust Sonstiges	Entnommene Proben			
	b) Ergänzende Bemerkung ¹⁾				Art	Nr	Tiefe in m (Unter- kante)	
	c) Beschaffenheit nach Bohrgut	d) Beschaffenheit nach Bohrvorgang	e) Farbe					
	f) Übliche Benennung	g) Geologische Benennung ¹⁾	h) ¹⁾ Gruppe		i) Kalk- gehalt			
8.00	a) Schluff, feinsandig, schwach tonig					B	8	8.00
	b)							
	c) steif	d) mittelschwer bohrbar	e) grau					
	f) Mischwatt	g)	h) UL	i)				
8.80	a) Schluff, schwach tonig, schwach feinsandig, sehr schwach humos - schwach humos					K	2	8.80
	b)							
	c) steif	d) mittelschwer bohrbar	e) dunkelgrau					
	f) Klei	g)	h) TA	i)				
9.00	a) Feinsand, schwach mittelsandig, schwach schluffig					K	2	9.00
	b)							
	c)	d) mittelschwer bohrbar	e) dunkelgrau					
	f) Sand	g)	h) SE	i)				
10.00	a) Schluff, feinsandig, tonig					B	9	10.00
	b)							
	c) weich - steif	d) mittelschwer bohrbar	e) grau					
	f) Schluff	g)	h) UL	i)				
11.00	a) Mittelsand, schluffig, schwach feinsandig, sehr schwach grobsandig - schwach grobsandig, sehr schwach				nass	B	10	11.00
	b) humos							
	c)	d) mittelschwer bohrbar	e) grau					
	f) schluffiger Sand	g)	h) SU*	i)				

Vorhaben: Repowering WP. Georgshof und Repowering WEA Verweyen

Bohrung B WEA 1 Anlage / Blatt: 3 Höhe: + 0,90 m NHN

Datum:
08.08.2023

1	2				3	4	5	6	
Bis ... m unter Ansatz- punkt	a) Benennung der Bodenart und Beimengungen			Bemerkungen Sonderprobe Wasserführung Bohrwerkzeuge Kernverlust Sonstiges		Entnommene Proben			
	b) Ergänzende Bemerkung ¹⁾					Art	Nr	Tiefe in m (Unter- kante)	
	c) Beschaffenheit nach Bohrgut	d) Beschaffenheit nach Bohrvorgang	e) Farbe						
	f) Übliche Benennung	g) Geologische Benennung ¹⁾	h) ¹⁾ Gruppe			i) Kalk- gehalt			
19.00	a) Schluff, tonig, schwach feinsandig, schwach humos					B	11	12.00	
	b)					B	12	12.75	
	c) halbfest					UP	1	13.00	
	d) mittelschwer bohrbar					B	13	14.00	
25.00	a) Schluff, tonig, schwach feinsandig - feinsandig, schwach humos					B	14	15.00	
	b)					B	15	16.00	
	c) halbfest					K	3	17.00	
	d) mittelschwer bohrbar					B	16	18.00	
29.00	a) Schluff, feinsandig, schwach tonig, sehr schwach humos					B	17	19.00	
	b)					B	18	19.75	
	c) steif					UP	2	20.00	
	d) mittelschwer bohrbar					B	19	21.00	
30.00	a) Schluff, feinsandig, humos					B	20	22.00	
	b) Torflinsen					B	21	23.00	
	c) steif					B	22	24.00	
	d) mittelschwer bohrbar					B	23	25.00	
	a) Schluff, feinsandig, schwach tonig, sehr schwach humos					B	24	26.00	
	b)					B	25	26.75	
	c) steif					UP	3	27.00	
	d) mittelschwer bohrbar					B	26	28.00	
	a) Schluff, feinsandig, humos					B	27	29.00	
	b) Torflinsen					B	28	30.00	
	c) steif								
	d) mittelschwer bohrbar								
	a)								
	b)								
	c)								
	d) dunkelbraun								
	a)								
	b)								
	c)								
	d) humoser Schluff								
	a)								
	b)								
	c)								
	d)								
	a)								
	b)								
	c)								
	d)								
Vulhop + Becker GmbH & Co. KG
Tannenkrugstraße 42
26180 Rastede
Tel.: 0441 / 9990990

Kopfblatt	Name des Unternehmens	Vulhop + Becker GmbH & Co. KG	
Aufschlussart: Bohrung Repowering WP. Georgshof WEA2	Name des Auftraggebers	Rasteder Projektierungs GmbH	
Projektbezeichnung	Baugrunduntersuchungen 5xE-138	Nr des Projekts	234364
Datum	01.08. - 02.08.2023	Höhe	
Lage		Neigung der Bohrung	
32395180	5944213	Richtung der Bohrung	vertikal
Tiefe der freien Grundwasseroberfläche	2.20 m	Tiefe der Bohrung	30.00 m
Lageskizze (unmaßstäblich)			
Ausführung und Typ des Entnahmegärts		Nordmeyer Rammkerngerät 200kg	
Beigefügte Protokolle		<input checked="" type="checkbox"/> Bohrprotokoll <input checked="" type="checkbox"/> Probenentnahmeprotokoll <input checked="" type="checkbox"/> Verfüllprotokoll <input type="checkbox"/> Schichtenverzeichnis <input type="checkbox"/> Ausbauprotokoll einer Grundwassermessstelle <input type="checkbox"/> Protokoll der Grundwassermessungen <input type="checkbox"/> Andere:	
Bemerkungen (Unterbrechungen, Hindernisse, Schwierigkeiten usw.)			
Name des qualifizierten Technikers		C. Steffen	
Unterschrift des qualifizierten Technikers			



Vulhop + Becker GmbH & Co. KG
 Tannenkrugstraße 42
 26180 Rastede
 Tel.: 0441 / 9990990

Bohrprotokoll		Name des Unternehmens		Vulhop + Becker GmbH & Co. KG									
		Name des Auftraggebers		Rasteder Projektierungs GmbH									
Projektbezeichnung		Baugrunduntersuchungen 5xE-138		Projektnummer		234364							
Datum der Bohrung		01.08. - 02.08.2023		Bezeichnung des Bohrlochs		Repowering WP. Georgshof WEA2							
Bohrgerät (Typ, Herstelljahr)		Nordmeyer DSB 1.3/5 (Kette)		Endtiefe des Bohrlochs		30.00 m							
Verfahren des Vorbohrens				Rammen									
Bohrlochdurchmesser		219 mm		mm		mm							
Tiefe		Bohren		Bohrwerkzeug		Verrohrung		Spülung					
von	bis	Verfahren	Lösens des Bodens/Fels	Typ. Bohrkronen	Durchmesser mm	Rammen	Spülung	Innendurchmesser mm	Außendurchmesser mm	Tiefe m	Druck	Spülumsatz	Bemerkungen
0.00	30.00	BP	rot	Schn	180				219	30.00			
Bemerkungen (Unterbrechungen, Hindernisse, Schwierigkeiten usw.)													
Name des qualifizierten Technikers				C. Steffen									
Unterschrift des qualifizierten Technikers													



Vulhop + Becker GmbH & Co. KG
 Tannenkrugstraße 42
 26180 Rastede
 Tel.: 0441 / 9990990

Probenentnahme-protokoll		Name des Unternehmens		Vulhop + Becker GmbH & Co. KG					
		Name des Auftraggebers		Rasteder Projektierungs GmbH					
Projektbezeichnung		Baugrunduntersuchungen 5xE-138		Projektnummer		234364			
Entnahmedatum		01.08. - 02.08.2023		Bezeichnung des Aufschlusses		Repowering WP. Georgshof WEA2			
Bezeichnung der Probe									
Tiefe/Kernmarsch m		Probe		Felsgüte und Kerngewinn			Entnahmegesetz		Bemerkungen - Kernfangring - Störung - Boden-/Felsart - Rammeinsatz
		Länge mm	Durchmesser mm	TCF	RQD	SCF	Ausführung	Typ	
von	bis 0.60								B1
von	bis 2.00								B2
von	bis 3.00								B3
von	bis 3.75								B4
von 3.75	bis 4.00	250.00							UP1 SZ 9
von	bis								
von	bis 5.00								B5
von	bis 6.00								B6
von	bis 7.50								B7
von	bis 8.10								B8
von	bis 9.00								B9
von	bis 9.75								B10
von 9.75	bis 10.00	250.00							UP2 SZ 20
von	bis								
von	bis 11.00								B11
von	bis 12.00								B12
von	bis 13.00								B13
von	bis 14.00								B14
von 14.00	bis 15.00	1000.00							K 1 SZ 10/20/30/30/35
von	bis 16.00								B15
von	bis 17.00								B16
von	bis 18.00								B17
von	bis 19.00								B18
Bemerkungen									
Name des qualifizierten Technikers				C. Steffen					
Unterschrift des qualifizierten Technikers									



Vulhop + Becker GmbH & Co. KG
 Tannenkrugstraße 42
 26180 Rastede
 Tel.: 0441 / 9990990

Probenentnahme-protokoll		Name des Unternehmens		Vulhop + Becker GmbH & Co. KG					
		Name des Auftraggebers		Rasteder Projektierungs GmbH					
Projektbezeichnung		Baugrunduntersuchungen 5xE-138		Projektnummer		234364			
Entnahmedatum		01.08. - 02.08.2023		Bezeichnung des Aufschlusses		Repowering WP. Georgshof WEA2			
Bezeichnung der Probe									
Tiefe/Kernmarsch m		Probe		Felsgüte und Kerngewinn			Entnahmegesetz		Bemerkungen - Kernfangring - Störung - Boden-/Felsart - Rammesinsatz
		Länge mm	Durchmesser mm	TCF	RQD	SCF	Ausführung	Typ	
von 19.00	bis 20.00	1000.00							K 2 SZ 10/15/20/22/25
von	bis 20.75								B19
von 20.75	bis 21.00	250.00							UP3 SZ 30
von	bis 22.00								B20
von	bis 23.00								B21
von	bis 24.00								B22
von	bis 25.00								B23
von	bis 26.00								B24
von	bis 27.00								B25
von 27.00	bis 28.00	1000.00							K3 SZ 20/22/26/26/25
von	bis 29.00								B26
von	bis 30.00								B27
von	bis								
von	bis								
Bemerkungen									
Name des qualifizierten Technikers				C. Steffen					
Unterschrift des qualifizierten Technikers									



Vulhop + Becker GmbH & Co. KG
 Tannenkrugstraße 42
 26180 Rastede
 Tel.: 0441 / 9990990

Verfüllprotokoll		Name des Unternehmens		Vulhop + Becker GmbH & Co. KG			
		Name des Auftraggebers		Rasteder Projektierungs GmbH			
Projektbezeichnung		Baugrunduntersuchungen 5x E-138		Projektnummer		234364	
Datum des Verfüllens		02.08.2023		Bezeichnung des Aufschlusses		Repowering WP. Georgshof WEA2	
Tiefe m		Verfüllmaterial		Tiefe m		Verfüllmaterial	
von 0,00	bis 5,00	Ton	FRIEBOfast	von	bis		
von 5,00	bis 7,50	Bohrgut		von	bis		
von 7,50	bis 14,00	Ton	FRIEBOfast	von	bis		
von 14,00	bis 18,00	Bohrgut		von	bis		
von 18,00	bis 30,00	Ton	FRIEBOfast	von	bis		
von	bis			von	bis		
von	bis			von	bis		
Bemerkungen							
Name des qualifizierten Technikers				C. Steffen			
Unterschrift des qualifizierten Technikers							

Schichtenverzeichnis

für Bohrungen ohne durchgehende Gewinnung von gekernten Proben

Vorhaben: Repowering WP. Georgshof und Repowering WEA Verweyen

Bohrung **B WEA 2 Anlage** / Blatt: 1

Höhe: + 0,81 m NHN

Datum:

08.08.2023

1	2				3	4	5	6			
Bis ... m unter Ansatz- punkt	a) Benennung der Bodenart und Beimengungen			Bemerkungen Sonderprobe Wasserführung Bohrwerkzeuge Kernverlust Sonstiges	Entnommene Proben						
	b) Ergänzende Bemerkung ¹⁾				Art	Nr	Tiefe in m (Unter- kante)				
	c) Beschaffenheit nach Bohrgut	d) Beschaffenheit nach Bohrvorgang	e) Farbe								
	f) Übliche Benennung	g) Geologische Benennung ¹⁾	h) ¹⁾ Gruppe					i) Kalk- gehalt			
0.60	a) Schluff, org. Beimengung, tonig, sehr schwach feinsandig			Handschachtung bis 1.50 m	B	1	0.60				
	b)										
	c) steif	d)	e) dunkelbraun - braun								
	f) Klei	g)	h) [TA]					i)			
5.00	a) Schluff, org. Beimengung, tonig, schwach feinsandig			Verrohrung d = 219 mm, Schnecke d = 180 mm, GW (2.20)	B	2	2.00				
	b) Muschelreste							B	3	3.00	
	c) weich	d) leicht bohrbar	e) grau - beige					B	4	3.75	
	f) Mischwatt	g)	h) UL					i)	UP	1	4.00
7.50	a) Feinsand, schwach schluffig - schluffig, schwach mittelsandig			nass	B	6	6.00				
	b)							B	7	7.50	
	c)	d) mittelschwer bohrbar	e) hellbraun - hellgrau								
	f) Sand	g)	h) SU-SU*					i)			
8.10	a) Torf, schwach schluffig				B	8	8.10				
	b) stark zersetzt										
	c)	d) leicht bohrbar	e) dunkelbraun								
	f) Torf	g)	h) HZ					i)			
10.00	a) Schluff, stark tonig, sehr schwach feinsandig				B	9	9.00				
	b)							B	10	9.75	
	c) steif	d) mittelschwer bohrbar	e) grau					UP	2	10.00	
	f) toniger Schluff	g)	h) UA					i)			

Schichtenverzeichnis

für Bohrungen ohne durchgehende Gewinnung von gekernten Proben

Vorhaben: Repowering WP. Georgshof und Repowering WEA Verweyen

Bohrung **B WEA 2 Anlage** / Blatt: 2 Höhe: + 0,81 m NHN

Datum:
08.08.2023

1	2				3	4	5	6
Bis ... m unter Ansatz- punkt	a) Benennung der Bodenart und Beimengungen			Bemerkungen Sonderprobe Wasserführung Bohrwerkzeuge Kernverlust Sonstiges	Entnommene Proben			
	b) Ergänzende Bemerkung ¹⁾				Art	Nr	Tiefe in m (Unter- kante)	
	c) Beschaffenheit nach Bohrgut	d) Beschaffenheit nach Bohrvorgang	e) Farbe					
	f) Übliche Benennung	g) Geologische Benennung ¹⁾	h) ¹⁾ Gruppe		i) Kalk- gehalt			
11.00	a) Feinsand, schluffig, schwach mittelsandig					B	11	11.00
	b)							
	c)	d) mittelschwer bohrbar	e) grau					
	f) Wattsand	g)	h) SU*	i)				
13.00	a) Schluff, stark tonig, sehr schwach feinsandig					B B	12 13	12.00 13.00
	b) Muschelreste							
	c) weich - steif	d) mittelschwer bohrbar	e) dunkelgrau					
	f) Mischwatt	g)	h) UL	i)				
14.00	a) Schluff, feinsandig, tonig					B	14	14.00
	b) Muschelreste							
	c) steif - halbfest	d) mittelschwer bohrbar	e) grau					
	f) Mischwatt	g)	h) UL	i)				
15.00	a) Feinsand, schwach schluffig				nass	K	1	15.00
	b) Schluffbänderung (alle 3 cm ca. 1-2 mm Schluff)							
	c)	d) mittelschwer bohrbar	e) hellgrau					
	f) Sand	g)	h) SU	i)				
18.00	a) Feinsand, schluffig				nass	B B B	15 16 17	16.00 17.00 18.00
	b)							
	c)	d) mittelschwer bohrbar	e) hellgrau					
	f) schluffiger Sand	g)	h) SU*	i)				

Schichtenverzeichnis

für Bohrungen ohne durchgehende Gewinnung von gekernten Proben

Vorhaben: Repowering WP. Georgshof und Repowering WEA Verweyen

Bohrung **B WEA 2 Anlage** / Blatt: 3 Höhe: + 0,81 m NHN

Datum:
08.08.2023

1	2				3	4	5	6
Bis ... m unter Ansatz- punkt	a) Benennung der Bodenart und Beimengungen			Bemerkungen Sonderprobe Wasserführung Bohrwerkzeuge Kernverlust Sonstiges	Entnommene Proben			
	b) Ergänzende Bemerkung ¹⁾				Art	Nr	Tiefe in m (Unter- kante)	
	c) Beschaffenheit nach Bohrgut	d) Beschaffenheit nach Bohrvorgang	e) Farbe					
	f) Übliche Benennung	g) Geologische Benennung ¹⁾	h) ¹⁾ Gruppe					i) Kalk- gehalt
22.00	a) Schluff, tonig, schwach feinsandig				B	18	19.00	
	b)				K	2	20.00	
	c) weich - steif	d) mittelschwer bohrbar	e) hellgrau		B	19	20.75	
	f) Schluff	g)	h) UL		i)	UP	3	21.00
30.00	a) Feinsand + Schluff				B	21	23.00	
	b) Schlufflinsen				B	22	24.00	
	c) steif	d) mittelschwer bohrbar	e) hellgrau		B	23	25.00	
	f) Sand + Schluff	g)	h) SU*/UL		i)	B	24	26.00
	a)				B	25	27.00	
	b)				K	3	28.00	
	c)	d)	e)		B	26	29.00	
	f)	g)	h)		i)	B	27	30.00
	a)							
	b)							
	c)	d)	e)					
	f)	g)	h)		i)			
	a)							
	b)							
	c)	d)	e)					
	f)	g)	h)		i)			
	a)							
	b)							
	c)	d)	e)					
	f)	g)	h)		i)			



Vulhop + Becker GmbH & Co. KG
Tannenkrugstraße 42
26180 Rastede
Tel.: 0441 / 9990990

Kopfblatt	Name des Unternehmens	Vulhop + Becker GmbH & Co. KG	
Aufschlussart: Bohrung Repowering WP. Georgshof WEA 03	Name des Auftraggebers	Rasteder Projektierungs GmbH	
Projektbezeichnung	Baugrunduntersuchungen 5xE-138	Nr des Projekts	234364
Datum	30.06 - 03.07.2023	Höhe	
Lage		Neigung der Bohrung	
32395676	5944128	Richtung der Bohrung	vertikal
Tiefe der freien Grundwasseroberfläche	1.60 m	Tiefe der Bohrung	30.00 m
Lageskizze (unmaßstäblich)			
Ausführung und Typ des Entnahmegärts		Nordmeyer Rammkerngerät 200kg	
Beigefügte Protokolle		<input checked="" type="checkbox"/> Bohrprotokoll <input checked="" type="checkbox"/> Probenentnahmeprotokoll <input checked="" type="checkbox"/> Verfüllprotokoll <input checked="" type="checkbox"/> Schichtenverzeichnis <input type="checkbox"/> Ausbauprotokoll einer Grundwassermessstelle <input type="checkbox"/> Protokoll der Grundwassermessungen <input type="checkbox"/> Andere:	
Bemerkungen (Unterbrechungen, Hindernisse, Schwierigkeiten usw.)			
Name des qualifizierten Technikers		C. Steffen	
Unterschrift des qualifizierten Technikers			



Vulhop + Becker GmbH & Co. KG
 Tannenkrugstraße 42
 26180 Rastede
 Tel.: 0441 / 9990990

Bohrprotokoll		Name des Unternehmens		Vulhop + Becker GmbH & Co. KG									
		Name des Auftraggebers		Rasteder Projektierungs GmbH									
Projektbezeichnung		Baugrunduntersuchungen 5xE-138		Projektnummer		234364							
Datum der Bohrung		30.06 - 03.07.2023		Bezeichnung des Bohrlochs		Repowering WP. Georgshof WEA 03							
Bohrgerät (Typ, Herstelljahr)		Nordmeyer DSB 1.3/5 (Kette)		Endtiefe des Bohrlochs		30.00 m							
Verfahren des Vorbohrens				Rammen									
Bohrlochdurchmesser		219 mm		219 mm		219 mm							
Tiefe		Bohren		Bohrwerkzeug		Verrohrung		Spülung					
von	bis	Verfahren	Lösens des Bodens/Fels	Typ. Bohrkronen	Durchmesser mm	Rammen	Spülung	Innendurchmesser mm	Außendurchmesser mm	Tiefe m	Druck	Spülumsatz	Bemerkungen
0	3,00	BP	rot	Schn	180				219				
3,00	7,50	BP	schlag	Ven	180				219				
7,50	20,80	BP	rot	Schn	180				219				
20,80	30,00	BP	schlag	Ven	180				219				
Bemerkungen (Unterbrechungen, Hindernisse, Schwierigkeiten usw.)													
Name des qualifizierten Technikers				C. Steffen									
Unterschrift des qualifizierten Technikers													



Vulhop + Becker GmbH & Co. KG
 Tannenkrugstraße 42
 26180 Rastede
 Tel.: 0441 / 9990990

Probenentnahme-protokoll		Name des Unternehmens		Vulhop + Becker GmbH & Co. KG					
		Name des Auftraggebers		Rasteder Projektierungs GmbH					
Projektbezeichnung		Baugrunduntersuchungen 5xE-138		Projektnummer		234364			
Entnahmedatum		30.06 - 03.07.2023		Bezeichnung des Aufschlusses		Repowering WP. Georgshof WEA 03			
Bezeichnung der Probe									
Tiefe/Kernmarsch m		Probe		Felsgüte und Kerngewinn			Entnahmegesetz		Bemerkungen - Kernfangring - Störung - Boden-/Felsart - Rammeinsatz
		Länge mm	Durchmesser mm	TCF	RQD	SCF	Ausführung	Typ	
von	bis 0.50								B1
von	bis 2.00								B2
von	bis 3.00								B3
von 3.00	bis 4.00	1000.00							RK 1 SZ: 2/4/4/8/10
von	bis 5.00								B4
von	bis 6.00								B5
von	bis 7.50								B6
von	bis 7.75								B7
von 7.75	bis 8.00	250.00							UP 1 SZ: 26
von	bis 9.00								B8
von	bis 10.00								B9
von 10.00	bis 11.00	1000.00							RK 2 SZ: 14/16/34/46/65
von	bis 12.00								B10
von	bis 12.75								B11
von 12.75	bis 13.00	250.00							UP 2 SZ: 26
von	bis 14.00								B12
von	bis 15.00								B13
von 15.00	bis 16.00	1000.00							RK 3 SZ: 25/35/40/39/42
von	bis 17.00								B14
von 17.75	bis 18.00	250.00							UP 3 SZ: 46
von	bis 19.30								B15
von	bis 20.80								B16
von	bis 22.00								B17
Bemerkungen									
Name des qualifizierten Technikers				C. Steffen					
Unterschrift des qualifizierten Technikers									



Vulhop + Becker GmbH & Co. KG
 Tannenkrugstraße 42
 26180 Rastede
 Tel.: 0441 / 9990990

Verfüllprotokoll	Name des Unternehmens		Vulhop + Becker GmbH & Co. KG		
	Name des Auftraggebers		Rasteder Projektierungs GmbH		
Projektbezeichnung	Baugrunduntersuchungen 5xE-138		Projektnummer	234364	
Datum des Verfüllens	04.07.2023		Bezeichnung des Aufschlusses	Repowering WP. Georsghof WEA 03	
Tiefe m	Verfüllmaterial		Tiefe m	Verfüllmaterial	
von 0,0	bis 20,80	Ton	FRIEBOfast	von	bis
von 20,80	bis 30,0	Bohrgut		von	bis
von	bis			von	bis
von	bis			von	bis
Bemerkungen					
Name des qualifizierten Technikers			C. Steffen		
Unterschrift des qualifizierten Technikers					

Schichtenverzeichnis

für Bohrungen ohne durchgehende Gewinnung von gekernten Proben

Vorhaben: Repowering WP. Georgshof und Repowering WEA Verweyen

Bohrung **B WEA 3 Anlage** / Blatt: 1

Höhe: + 0,75 m NHN

Datum:

10.07.2023

1	2				3	4	5	6		
Bis ... m unter Ansatz- punkt	a) Benennung der Bodenart und Beimengungen			Bemerkungen Sonderprobe Wasserführung Bohrwerkzeuge Kernverlust Sonstiges	Entnommene Proben					
	b) Ergänzende Bemerkung ¹⁾				Art	Nr	Tiefe in m (Unter- kante)			
	c) Beschaffenheit nach Bohrgut	d) Beschaffenheit nach Bohrvorgang	e) Farbe							
	f) Übliche Benennung	g) Geologische Benennung ¹⁾	h) ¹⁾ Gruppe		i) Kalk- gehalt					
0.50	a) Schluff, org. Beimengung, tonig, schwach feinsandig			1.50 m Handschtung	B	1	0.50			
	b)									
	c) halbfest	d)	e) braun							
	f) Klei	g)	h) [TA]					i)		
3.00	a) Schluff, org. Beimengung, tonig, schwach feinsandig			Schnecke d = 180 mm, Verrohrung d = 219 mm GW (1.60)	B	2	2.00			
	b) Muschelreste							B	3	3.00
	c) weich	d) leicht bohrbar	e) hellgrau							
	f) Mischwatt	g)	h) UL		i)					
3.60	a) Torf			Ventilbohrer d = 180 mm, nass	L	.1	3.60			
	b) Schlufflage (1 cm), stark zersetzt									
	c)	d) mittelschwer bohrbar	e) hellbraun							
	f) Torf	g)	h) HZ					i)		
4.00	a) Feinsand, schwach mittelsandig, schwach schluffig			Ventilbohrer d = 180 mm, nass	L	.1	4.00			
	b)									
	c)	d) mittelschwer bohrbar	e) hellbraun							
	f) Sand	g)	h) SU					i)		
7.50	a) Feinsand, mittelsandig, schwach schluffig			Ventilbohrer d = 180 mm, nass	B	4	5.00			
	b)							B	5	6.00
	c)							B	6	7.50
	c) d) mittelschwer bohrbar e) hellbraun									
f) schluffiger Sand	g)	h) SU	i)							

Schichtenverzeichnis

für Bohrungen ohne durchgehende Gewinnung von gekernten Proben

Vorhaben: Repowering WP. Georgshof und Repowering WEA Verweyen

Bohrung **B WEA 3 Anlage** / Blatt: 2 Höhe: + 0,75 m NHN

Datum:
10.07.2023

1	2				3	4	5	6
Bis ... m unter Ansatz- punkt	a) Benennung der Bodenart und Beimengungen			Bemerkungen Sonderprobe Wasserführung Bohrwerkzeuge Kernverlust Sonstiges	Entnommene Proben			
	b) Ergänzende Bemerkung ¹⁾				Art	Nr	Tiefe in m (Unter- kante)	
	c) Beschaffenheit nach Bohrgut	d) Beschaffenheit nach Bohrvorgang	e) Farbe					
	f) Übliche Benennung	g) Geologische Benennung ¹⁾	h) ¹⁾ Gruppe		i) Kalk- gehalt			
7.75	a) Schluff, feinsandig			Schnecke d = 180 mm	B	7	7.75	
	b)							
	c) weich - steif	d) leicht bohrbar	e) hellgrau					
	f) Schluff	g)	h) UL					i)
11.00	a) Schluff, feinsandig, schwach tonig				UP B B L	1 8 9 .2	8.00 9.00 10.00 11.00	
	b) kalkhaltig							
	c) steif	d) mittelschwer bohrbar	e) grau					
	f) Geschiebemergel	g)	h) SU*					i)
15.00	a) Ton, schwach schluffig, schwach humos				B B UP B B	10 11 2 12 13	12.00 12.75 13.00 14.00 15.00	
	b)							
	c) halbfest	d) schwer bohrbar	e) dunkelgrau					
	f) Lauenburger Ton	g)	h) TA					i)
16.00	a) Schluff, feinsandig, tonig				L	.3	16.00	
	b)							
	c) halbfest	d) schwer bohrbar	e) dunkelgrau					
	f) Geschiebemergel	g)	h) SU*					i)
17.00	a) Ton, schwach schluffig, schwach humos				B	14	17.00	
	b)							
	c) halbfest	d) schwer bohrbar	e) dunkelgrau					
	f) Lauenburger Ton	g)	h) TA					i)

Schichtenverzeichnis

für Bohrungen ohne durchgehende Gewinnung von gekernten Proben

Vorhaben: Repowering WP. Georgshof und Repowering WEA Verweyen

Bohrung **B WEA 3 Anlage** / Blatt: 3

Höhe: + 0,75 m NHN

Datum:

10.07.2023

1	2				3	4	5	6
Bis ... m unter Ansatz- punkt	a) Benennung der Bodenart und Beimengungen				Bemerkungen Sonderprobe Wasserführung Bohrwerkzeuge Kernverlust Sonstiges	Entnommene Proben		
	b) Ergänzende Bemerkung ¹⁾					Art	Nr	Tiefe in m (Unter- kante)
	c) Beschaffenheit nach Bohrgut	d) Beschaffenheit nach Bohrvorgang	e) Farbe					
	f) Übliche Benennung	g) Geologische Benennung ¹⁾	h) ¹⁾ Gruppe	i) Kalk-gehalt				
19.30	a) Schluff, feinsandig, tonig					UP	3	18.00
	b)					B	15	18.00
	c) halbfest	d) schwer bohrbar	e) dunkelgrau			B	16	19.30
	f) Geschiebemergel	g)	h) SU*	i)				
20.80	a) Schluff, feinsandig, schwach mittelsandig, schwach tonig					B	17	20.80
	b)							
	c) halbfest	d) schwer bohrbar	e) grau					
	f) Geschiebemergel	g)	h) SU*	i)				
26.00	a) Feinsand, stark mittelsandig, schwach schluffig, schwach grobsandig				Ventilbohrer d = 180 mm, nass	B	18	22.00
	b)					B	19	23.00
	c)	d) schwer bohrbar	e) hellgrau			B	20	24.00
	f) Sand	g)	h) SU	i)		B	21	25.00
30.00	a) Feinsand, schwach schluffig, schwach mittelsandig				Ventilbohrer d = 180 mm, nass	B	23	27.00
	b)					B	24	28.00
	c)	d) schwer bohrbar	e) hellgrau			B	25	29.00
	f) Sand	g)	h) SU	i)		B	26	30.00
	a)							
	b)							
	c)	d)	e)					
	f)	g)	h)	i)				



Vulhop + Becker GmbH & Co. KG
Tannenkrugstraße 42
26180 Rastede
Tel.: 0441 / 9990990

Kopfblatt	Name des Unternehmens	Vulhop + Becker GmbH & Co. KG	
Aufschlussart: Bohrung Repowering WP. Georgshof WEA 4	Name des Auftraggebers	Rasteder Projektierungs GmbH	
Projektbezeichnung	Repowering WP. Georgshof 5x WEA	E-138 Nr des Projekts	234364
Datum	28.06 - 29.06.2023	Höhe	
Lage		Neigung der Bohrung	
323967840	999999999	Richtung der Bohrung	vertikal
Tiefe der freien Grundwasseroberfläche	2.20 m	Tiefe der Bohrung	30.00 m
Lageskizze (unmaßstäblich)			
Ausführung und Typ des Entnahmegärts		Nordmeyer Rammkerngerät 200kg	
Beigefügte Protokolle		<input checked="" type="checkbox"/> Bohrprotokoll <input checked="" type="checkbox"/> Probenentnahmeprotokoll <input checked="" type="checkbox"/> Verfüllprotokoll <input checked="" type="checkbox"/> Schichtenverzeichnis <input type="checkbox"/> Ausbauprotokoll einer Grundwassermessstelle <input type="checkbox"/> Protokoll der Grundwassermessungen <input type="checkbox"/> Andere:	
Bemerkungen (Unterbrechungen, Hindernisse, Schwierigkeiten usw.)			
Name des qualifizierten Technikers		C. Steffen	
Unterschrift des qualifizierten Technikers			



Vulhop + Becker GmbH & Co. KG
 Tannenkrugstraße 42
 26180 Rastede
 Tel.: 0441 / 9990990

Bohrprotokoll		Name des Unternehmens		Vulhop + Becker GmbH & Co. KG									
		Name des Auftraggebers		Rasteder Projektierungs GmbH									
Projektbezeichnung		Repowering WP.Georgshof- 5x WEA		E-138		Projektnummer		234364					
Datum der Bohrung		28.06 - 29.06.2023		Bezeichnung des Bohrlochs		Repowering WP. Georgshof WEA 4							
Bohrgerät (Typ, Herstelljahr)		Nordmeyer DSB 1.3/5 (Kette)		Endtiefe des Bohrlochs		30.00 m							
Verfahren des Vorbohrens				Rammen									
Bohrlochdurchmesser		219 mm		219 mm		219 mm							
Tiefe		Bohren		Bohrwerkzeug			Verrohrung		Spülung		Bemerkungen		
von	bis	Verfahren	Lösens des Bodens/Fels	Typ. Bohrkronen	Durchmesser mm	Rammen	Spülung	Innendurchmesser mm	Außendurchmesser mm	Tiefe m		Druck	Spülumsatz
0,00	2,20	BP	rot	Schn	180				219	30,00			
2,20	25,00	BP	schlag	Ven	180				219	30,00			
25,00	30,00	BP	rot	Schn	180				219	30,00			
Bemerkungen (Unterbrechungen, Hindernisse, Schwierigkeiten usw.)													
Name des qualifizierten Technikers				C.Steffen									
Unterschrift des qualifizierten Technikers													



Vulhop + Becker GmbH & Co. KG
 Tannenkrugstraße 42
 26180 Rastede
 Tel.: 0441 / 9990990

Probenentnahme-protokoll		Name des Unternehmens		Vulhop + Becker GmbH & Co. KG					
		Name des Auftraggebers		Rasteder Projektierungs GmbH					
Projektbezeichnung		Repowering WP. Georgshof- 5x WEA E-138		Projektnummer		234364			
Entnahmedatum		28.06 - 29.06.2023		Bezeichnung des Aufschlusses		Repowering WP. Georgshof WEA 4			
Bezeichnung der Probe									
Tiefe/Kernmarsch m		Probe		Felsgüte und Kerngewinn			Entnahmegesetz		Bemerkungen - Kernfangring - Störung - Boden-/Felsart - Rammeinsatz
		Länge mm	Durchmesser mm	TCF	RQD	SCF	Ausführung	Typ	
von	bis 0.50								B1
von	bis 1.80								B2
von	bis 2.00								B3
von 2.00	bis 2.25	250.00							UP 1 SZ:4
von 2.25	bis 3.00	750.00							RK 1 SZ: 3/4/12/20
von	bis 4.00								B4
von	bis 5.00								B5
von	bis 6.00								B6
von	bis 7.25								B7
von 7.25	bis 7.50	250.00							UP 2 SZ: 32
von	bis 8.00								B8
von	bis 9.00								B9
von	bis 10.00								B10
von	bis 11.00								B11
von	bis 12.00								B12
von	bis 13.00								B13
von	bis 14.00								B14
von	bis 15.00								B15
von	bis 16.00								B16
von 16.00	bis 17.00	1000.00							RK 2 SZ: 14/16/20/25/27
von	bis 18.00								B17
von	bis 19.00								B18
von	bis 20.00								B19
Bemerkungen									
Name des qualifizierten Technikers				C.Steffen					
Unterschrift des qualifizierten Technikers									



Vulhop + Becker GmbH & Co. KG
Tannenkrugstraße 42
26180 Rastede
Tel.: 0441 / 9990990

Probenentnahme-protokoll		Name des Unternehmens		Vulhop + Becker GmbH & Co. KG				
		Name des Auftraggebers		Rasteder Projektierungs GmbH				
Projektbezeichnung		Repowering WP: Georgshof- 5x WEA		E-138	Projektnummer		234364	
Entnahmedatum		28.06 - 29.06.2023		Bezeichnung des Aufschlusses		Repowering WP. Georgshof WEA 4		
Bezeichnung der Probe								
Tiefe/Kernmarsch m	Probe		Felsgüte und Kerngewinn			Entnahmegesetz		Bemerkungen - Kernfangring - Störung - Boden-/Felsart - Rammeinsatz
	Länge mm	Durchmesser mm	TCF	RQD	SCF	Ausführung	Typ	
von	bis 21.00							B20
von	bis 22.00							B21
von	bis 23.00							B22
von	bis 24.00							B23
von	bis 25.00							B24
von	bis 26.00							B25
von	bis 27.00							B26
von 27.00	bis 27.50	500.00						RK 3 SZ: 30/45/62
von	bis 28.50							B27
von	bis 29.40							B28
von	bis 30.00							B29
von	bis							
von	bis							
Bemerkungen								
Name des qualifizierten Technikers			C.Steffen					
Unterschrift des qualifizierten Technikers								



Vulhop + Becker GmbH & Co. KG
 Tannenkrugstraße 42
 26180 Rastede
 Tel.: 0441 / 9990990

Verfüllprotokoll		Name des Unternehmens		Vulhop + Becker GmbH & Co. KG			
		Name des Auftraggebers		Rasteder Projektierungs GmbH			
Projektbezeichnung		Repowering WP. Georgshof- 5x WEA E-138		Projektnummer		234364	
Datum des Verfüllens		29.06.2023		Bezeichnung des Aufschlusses		Repowering WP. Georgshof WEA 4	
Tiefe m		Verfüllmaterial		Tiefe m		Verfüllmaterial	
von 0,0	bis 2,0	Ton	FRIEBOfast	von	bis		
von 2,0	bis 5,0	Bohrgut		von	bis		
von 5,0	bis 7,0	Ton	FRIEBOfast	von	bis		
von 7,0	bis 25,0	Bohrgut		von	bis		
von 25,0	bis 29,4	Ton	FRIEBOfast	von	bis		
von 29,4	bis 30,0	Bohrgut		von	bis		
von	bis			von	bis		
von	bis			von	bis		
Bemerkungen							
Name des qualifizierten Technikers		C. Steffen					
Unterschrift des qualifizierten Technikers							

Schichtenverzeichnis

für Bohrungen ohne durchgehende Gewinnung von gekernten Proben

Vorhaben: Repowering WP. Georgshof und Repowering WEA Verweyen

Bohrung **B WEA 4 Anlage** / Blatt: 1

Höhe: + 0,73 m NHN

Datum:

06.07.2023

1	2				3	4	5	6
Bis ... m unter Ansatz- punkt	a) Benennung der Bodenart und Beimengungen			Bemerkungen Sonderprobe Wasserführung Bohrwerkzeuge Kernverlust Sonstiges	Entnommene Proben			
	b) Ergänzende Bemerkung ¹⁾				Art	Nr	Tiefe in m (Unter- kante)	
	c) Beschaffenheit nach Bohrgut	d) Beschaffenheit nach Bohrvorgang	e) Farbe					
	f) Übliche Benennung	g) Geologische Benennung ¹⁾	h) ¹⁾ Gruppe		i) Kalk- gehalt			
0.50	a) Schluff, org. Beimengung, tonig, sehr schwach feinsandig			1.50 m Handschtung	B	1	0.50	
	b)							
	c) halbfest	d)	e) grau - braun					
	f) Klei	g)	h) TA					i)
1.80	a) Schluff, org. Beimengung, schwach tonig, schwach feinsandig			Verrohrung d = 219 mm, Schnecke d = 180 mm	B	2	1.80	
	b)							
	c) steif	d) leicht bohrbar	e) grau					
	f) Klei	g)	h) TA					i)
2.25	a) Torf, schluffig, schwach feinsandig			GW (2.20)	B UP	3 1	2.00 2.25	
	b) stark zersetzt							
	c)	d) leicht bohrbar	e) dunkelbraun - schwarz					
	f) Torf	g)	h) HZ					i)
2.30	a) Schluff, schwach feinsandig, schwach tonig			Ventilbohrer d = 180 mm, nass	RK	1	2.30	
	b) Muschelreste							
	c) weich	d) mittelschwer bohrbar	e) braun - hellgrau					
	f) Mischwatt	g)	h) UL					i)
2.50	a) Torf, schwach feinsandig, schwach schluffig			Ventilbohrer d = 180 mm, nass	RK	1	2.50	
	b) stark zersetzt							
	c)	d) mittelschwer bohrbar	e) braun - hellgrau					
	f) Torf	g)	h) HZ					i)

Schichtenverzeichnis

für Bohrungen ohne durchgehende Gewinnung von gekernten Proben

Vorhaben: Repowering WP. Georgshof und Repowering WEA Verweyen

Bohrung **B WEA 4 Anlage** / Blatt: 2 Höhe: + 0,73 m NHN

Datum:
06.07.2023

1	2				3	4	5	6
Bis ... m unter Ansatz- punkt	a) Benennung der Bodenart und Beimengungen			Bemerkungen Sonderprobe Wasserführung Bohrwerkzeuge Kernverlust Sonstiges	Entnommene Proben			
	b) Ergänzende Bemerkung ¹⁾				Art	Nr	Tiefe in m (Unter- kante)	
	c) Beschaffenheit nach Bohrgut	d) Beschaffenheit nach Bohrvorgang	e) Farbe					
	f) Übliche Benennung	g) Geologische Benennung ¹⁾	h) ¹⁾ Gruppe		i) Kalk- gehalt			
3.00	a) Feinsand, mittelsandig, schwach schluffig, sehr schwach humos - schwach humos			Ventilbohrer d = 180 mm, nass	RK	1	3.00	
	b)							
	c)	d) mittelschwer bohrbar	e) braun - hellgrau					
	f) Sand	g)	h) SU					i)
5.00	a) Feinsand, schluffig			Ventilbohrer d = 180 mm, nass	B B	4 5	4.00 5.00	
	b)							
	c)	d) mittelschwer bohrbar	e) braun - hellgrau					
	f) schluffiger Sand	g)	h) SU*					i)
6.00	a) Schluff, humos, feinsandig, tonig				B	6	6.00	
	b)							
	c) steif	d) mittelschwer bohrbar	e) dunkelbraun					
	f) humoser Schluff	g)	h) OU					i)
7.25	a) Schluff, feinsandig, schwach humos, schwach tonig				B	7	7.25	
	b)							
	c) steif	d) mittelschwer bohrbar	e) dunkelbraun					
	f) sandiger Schluff	g)	h) UL					i)
15.00	a) Feinsand, mittelsandig, schwach schluffig				UP B B B B B B B	2 8 9 10 11 12 13 14 15	7.50 8.00 9.00 10.00 11.00 12.00 13.00 14.00 15.00	
	b)							
	c)	d) mittelschwer bohrbar	e) hellgrau					
	f) Sand	g)	h) SU					i)

Schichtenverzeichnis

für Bohrungen ohne durchgehende Gewinnung von gekernten Proben

Vorhaben: Repowering WP. Georgshof und Repowering WEA Verweyenl

Bohrung **B WEA 4 Anlage** / Blatt: 3 Höhe: + 0,73 m NHN

Datum:
06.07.2023

1	2				3	4	5	6
Bis ... m unter Ansatz- punkt	a) Benennung der Bodenart und Beimengungen			Bemerkungen Sonderprobe Wasserführung Bohrwerkzeuge Kernverlust Sonstiges	Entnommene Proben			
	b) Ergänzende Bemerkung ¹⁾				Art	Nr	Tiefe in m (Unter- kante)	
	c) Beschaffenheit nach Bohrgut	d) Beschaffenheit nach Bohrvorgang	e) Farbe					
	f) Übliche Benennung	g) Geologische Benennung ¹⁾	h) ¹⁾ Gruppe					i) Kalk- gehalt
25.00	a) Feinsand, stark schluffig, mittelsandig			B 24 25.00	B	16	16.00	
	b)				RK	2	17.00	
	c)				B	17	18.00	
	d) mittelschwer bohrbar				B	18	19.00	
26.00	e) hellgrau			B	19	20.00		
	f) schluffiger Sand			B	20	21.00		
	g)			B	21	22.00		
	h) SU*			B	22	23.00		
29.40	i)			B	23	24.00		
	a) Feinsand, stark schluffig, humos			Schnecke d = 180 mm	B	25	26.00	
	b)							
	c)							
d) mittelschwer bohrbar								
30.00	e) dunkelbraun			Schnecke d = 180 mm	B	26	27.00	
	f) Torf				RK	3	27.50	
	g)				B	27-28	28.50 - 29.40	
	h) HZ							
30.00	i)				B	29	30.00	
	a) Mittelsand, stark grobsandig, schwach feinkiesig							
	b)							
	c)							
	d)							
	e) hellgrau							
	f) Sand							
	g)							
	h) SE							
	i)							
	a)							
	b)							
	c)							
	d)							
	e)							
	f)							
	g)							
	h)							
	i)							
	a)							



Vulhop + Becker GmbH & Co. KG
Tannenkrugstraße 42
26180 Rastede
Tel.: 0441 / 9990990

Kopfblatt	Name des Unternehmens	Vulhop + Becker GmbH & Co. KG	
Aufschlussart: Bohrung Repowering WEA Verweyen WEA 1	Name des Auftraggebers	Rasteder Projektierungs GmbH	
Projektbezeichnung	Baugrunduntersuchungen 5xE-138	Nr des Projekts	234364
Datum	08.08. - 09.08.2023	Höhe	
Lage		Neigung der Bohrung	
32395508	5944421	Richtung der Bohrung	vertikal
Tiefe der freien Grundwasseroberfläche	2.30 m	Tiefe der Bohrung	30.00 m
Lageskizze (unmaßstäblich)			
Ausführung und Typ des Entnahmegärts		Nordmeyer Rammkerngerät 200kg	
Beigefügte Protokolle		<input checked="" type="checkbox"/> Bohrprotokoll <input checked="" type="checkbox"/> Probenentnahmeprotokoll <input checked="" type="checkbox"/> Verfüllprotokoll <input checked="" type="checkbox"/> Schichtenverzeichnis <input type="checkbox"/> Ausbauprotokoll einer Grundwassermessstelle <input type="checkbox"/> Protokoll der Grundwassermessungen <input type="checkbox"/> Andere:	
Bemerkungen (Unterbrechungen, Hindernisse, Schwierigkeiten usw.)			
Name des qualifizierten Technikers		C. Steffen	
Unterschrift des qualifizierten Technikers			



Vulhop + Becker GmbH & Co. KG
 Tannenkrugstraße 42
 26180 Rastede
 Tel.: 0441 / 9990990

Bohrprotokoll		Name des Unternehmens		Vulhop + Becker GmbH & Co. KG									
		Name des Auftraggebers		Rasteder Projektierungs GmbH									
Projektbezeichnung		Baugrunduntersuchungen 5xE-138		Projektnummer		234364							
Datum der Bohrung		08.08. - 09.08.2023		Bezeichnung des Bohrlochs		Repowering WEA Verweyen WEA 1							
Bohrgerät (Typ, Herstelljahr)		Nordmeyer DSB 1.3/5 (Kette)		Endtiefe des Bohrlochs		30.00 m							
Verfahren des Vorbohrens				Rammen									
Bohrlochdurchmesser		219 mm		219 mm		219 mm							
Tiefe		Bohren		Bohrwerkzeug		Verrohrung		Spülung					
von	bis	Verfahren	Lösens des Bodens/Fels	Typ. Bohrkronen	Durchmesser mm	Rammen	Spülung	Innendurchmesser mm	Außendurchmesser mm	Tiefe m	Druck	Spülumsatz	Bemerkungen
0.00	4.00	BP	rot	Schn	180				219	4.00			
4.00	8.00	BP	schlag	Ven	180				219	8.00			
8.00	13.80	BP	rot	Schn	180				219	13.80			
13.80	30.00	BP	schlag	Ven	180				219	30.00			
Bemerkungen (Unterbrechungen, Hindernisse, Schwierigkeiten usw.)													
Name des qualifizierten Technikers				C. Steffen									
Unterschrift des qualifizierten Technikers													



Vulhop + Becker GmbH & Co. KG
 Tannenkrugstraße 42
 26180 Rastede
 Tel.: 0441 / 9990990

Probenentnahme-protokoll		Name des Unternehmens		Vulhop + Becker GmbH & Co. KG					
		Name des Auftraggebers		Rasteder Projektierungs GmbH					
Projektbezeichnung		Baugrunduntersuchungen 5xE-138		Projektnummer		234364			
Entnahmedatum		08.08. - 09.08.2023		Bezeichnung des Aufschlusses		Repowering WEA Verweyen WEA 1			
Bezeichnung der Probe									
Tiefe/Kernmarsch m		Probe		Felsgüte und Kerngewinn			Entnahmegesetz		Bemerkungen - Kernfangring - Störung - Boden-/Felsart - Rammeinsatz
		Länge mm	Durchmesser mm	TCF	RQD	SCF	Ausführung	Typ	
von	bis 1.00								B1
von	bis 2.10								B2
von	bis 3.30								B3
von	bis 3.75								B4
von 3.75	bis 4.00	250.00							UP1 SZ 5
von	bis 5.00								B5
von	bis 6.00								B6
von	bis 7.00								B7
von 7.00	bis 8.00	1000.00							K1 SZ 10/15/20/25/32
von	bis 9.00								B8
von	bis 9.75								B9
von 9.75	bis 10.00	250.00							UP2 SZ 32
von	bis 11.00								B10
von 11.00	bis 12.00	1000.00							K2 SZ 15/25/30/30/32
von	bis 12.75								B11
von 12.75	bis 13.00	250.00							UP3 SZ 40
von	bis 13.80								B12
von	bis 15.00								B13
von	bis 16.00								B14
von 16.00	bis 17.00	1000.00							K3 SZ 15/30/30/45/60
von	bis 18.00								B15
von	bis 19.00								B16
von	bis 20.00								B17
Bemerkungen									
Name des qualifizierten Technikers				C. Steffen					
Unterschrift des qualifizierten Technikers									



Vulhop + Becker GmbH & Co. KG
Tannenkrugstraße 42
26180 Rastede
Tel.: 0441 / 9990990

Probenentnahme- protokoll	Name des Unternehmens		Vulhop + Becker GmbH & Co. KG					
	Name des Auftraggebers		Rasteder Projektierungs GmbH					
Projektbezeichnung	Baugrunduntersuchungen 5xE-138		Projektnummer		234364			
Entnahmedatum	08.08. - 09.08.2023		Bezeichnung des Aufschlusses		Repowering WEA Verweyen WEA 1			
Bezeichnung der Probe								
Tiefe/Kernmarsch m	Probe		Felsgüte und Kerngewinn			Entnahmegesetz		Bemerkungen - Kernfangring - Störung - Boden-/Felsart - Rammeinsatz
	Länge mm	Durch- messer mm	TCF	RQD	SCF	Aus- führung	Typ	
von	bis 21.00							B18
von	bis 22.00							B19
von	bis 23.00							B20
von	bis 24.00							B21
von	bis 25.50							B22
von	bis 27.00							B23
von	bis 28.00							B24
von	bis 28.80							B25
von	bis 30.00							B26
von	bis							
von	bis							
Bemerkungen								
Name des qualifizierten Technikers			C. Steffen					
Unterschrift des qualifizierten Technikers								



Vulhop + Becker GmbH & Co. KG
 Tannenkrugstraße 42
 26180 Rastede
 Tel.: 0441 / 9990990

Verfüllprotokoll	Name des Unternehmens		Vulhop + Becker GmbH & Co. KG		
	Name des Auftraggebers		Rasteder Projektierungs GmbH		
Projektbezeichnung	Baugrunduntersuchungen 5xE-138		Projektnummer	234364	
Datum des Verfüllens	09.08.2023		Bezeichnung des Aufschlusses	Repowering WEA Verweyen WEA 1	
Tiefe m	Verfüllmaterial		Tiefe m	Verfüllmaterial	
von 0,0	bis 4,0	Ton	FRIEBOfast	von	bis
von 4,0	bis 8,0	Bohrgut		von	bis
von 8,0	bis 14,0	Ton	FRIEBOfast	von	bis
von 14,0	bis 25,0	Bohrgut		von	bis
von 25,0	bis 27,0	Ton	FRIEBOfast	von	bis
von 27,0	bis 28,0	Bohrgut		von	bis
von 28,0	bis 29,0	Ton	FRIEBOfast	von	bis
von 29,0	bis 30,0	Bohrgut		von	bis
von	bis			von	bis
von	bis			von	bis
von	bis			von	bis
von	bis			von	bis
von	bis			von	bis
von	bis			von	bis
Bemerkungen					
Name des qualifizierten Technikers		C. Steffen			
Unterschrift des qualifizierten Technikers					

Schichtenverzeichnis

für Bohrungen ohne durchgehende Gewinnung von gekernten Proben

Vorhaben: Repowering WP. Georgshof und Repowering WEA Verweyen

Bohrung **B WEA 5V Anlage** / Blatt: 1 Höhe: + 0,61 m NHN

Datum:
16.08.2023

1	2				3	4	5	6		
Bis ... m unter Ansatz- punkt	a) Benennung der Bodenart und Beimengungen			Bemerkungen Sonderprobe Wasserführung Bohrwerkzeuge Kernverlust Sonstiges	Entnommene Proben					
	b) Ergänzende Bemerkung ¹⁾				Art	Nr	Tiefe in m (Unter- kante)			
	c) Beschaffenheit nach Bohrgut	d) Beschaffenheit nach Bohrvorgang	e) Farbe							
	f) Übliche Benennung	g) Geologische Benennung ¹⁾	h) ¹⁾ Gruppe					i) Kalk- gehalt		
2.10	a) Schluff, org. Beimengung, tonig, sehr schwach feinsandig			Handsachtung bis 1.50 m, Verrohrung d = 219 mm, Schnecke d = 180 mm	B	1	1.00			
	b)							B	2	2.10
	c) steif	d) leicht bohrbar	e) hellgrau							
	f) Klei	g)	h) [TA]		i)					
3.30	a) Torf, schwach schluffig			GW (2.30)	B	3	3.30			
	b) stark zersetzt									
	c)	d) leicht bohrbar	e) dunkelbraun							
	f) Torf	g)	h) HZ					i)		
4.00	a) Schluff, org. Beimengung, schwach tonig, schwach feinsandig			Ventilbohrer d = 180 mm	B	4	3.75			
	b) Muschelschalen							UP	1	4.00
	c) weich	d) leicht bohrbar	e) hellgrau							
	f) Mischwatt	g)	h) UL		i)					
7.00	a) Feinsand, schwach mittelsandig, schwach schluffig			Schnecke d = 180 mm, nass	B	5	5.00			
	b)							B	6	6.00
	c)									
	d) mittelschwer bohrbar	e) hellgrau								
f) Sand	g)	h) SU	i)							
7.50	a) Mittelsand, feinsandig, schwach schluffig, sehr schwach grobsandig - schwach grobsandig			Schnecke d = 180 mm, nass	K	1	7.50			
	b)									
	c)	d) mittelschwer bohrbar	e) hellgrau							
	f) Sand	g)	h) SU					i)		

Schichtenverzeichnis

für Bohrungen ohne durchgehende Gewinnung von gekernten Proben

Vorhaben: Repowering WP. Georgshof und Repowering WEA Verweyen

Bohrung **B WEA 5V Anlage** / Blatt: 2 Höhe: + 0,61 m NHN

Datum:
16.08.2023



1	2			3	4	5	6
Bis ... m unter Ansatz- punkt	a) Benennung der Bodenart und Beimengungen			Bemerkungen Sonderprobe Wasserführung Bohrwerkzeuge Kernverlust Sonstiges	Entnommene Proben		
	b) Ergänzende Bemerkung ¹⁾				Art	Nr	Tiefe in m (Unter- kante)
	c) Beschaffenheit nach Bohrgut	d) Beschaffenheit nach Bohrvorgang	e) Farbe				
	f) Übliche Benennung	g) Geologische Benennung ¹⁾	h) ¹⁾ Gruppe				
8.00	a) Schluff, tonig, schwach feinsandig, schwach humos			Schnecke d = 180 mm, nass	K	1	8.00
	b)						
	c) steif	d) mittelschwer bohrbar	e) hellgrau				
	f) Klei	g)	h) TA				
12.00	a) Schluff, tonig - stark tonig, schwach feinsandig, sehr schwach humos - schwach humos			Ventilbohrer d = 180 mm	B B UP B K	8 9 2 10 2	9.00 9.75 10.00 11.00 12.00
	b)						
	c) steif	d) mittelschwer bohrbar	e) grau				
	f) toniger Schluff	g)	h) UL				
12.75	a) Schluff, humos, schwach feinsandig			Ventilbohrer d = 180 mm	B	11	12.75
	b)						
	c) steif	d) mittelschwer bohrbar	e) grau				
	f) humoser Schluff	g)	h) OU				
13.80	a) Schluff, tonig - stark tonig, schwach feinsandig, sehr schwach humos - schwach humos			Ventilbohrer d = 180 mm	UP B	3 12	13.00 13.80
	b)						
	c) steif	d) mittelschwer bohrbar	e) grau				
	f) toniger Schluff	g)	h) UL				
25.50	a) Feinsand, stark mittelsandig, schwach schluffig, schwach grobsandig			nass B 21 24.00 B 22 25.50	B B K B B B B B B	13 14 3 15 16 17 18 19 20	15.00 16.00 17.00 18.00 19.00 20.00 21.00 22.00 23.00
	b)						
	c)	d) mittelschwer bohrbar	e) hellgrau				
	f) Sand	g)	h) SU				

Vorhaben: Repowering WP. Georgshof und Repowering WEA Verweyen

Bohrung B WEA 5V Anlage / Blatt: 3 Höhe: + 0,61 m NHN	Datum: 16.08.2023
--	----------------------

1	2	3	4	5	6		
Bis ... m unter Ansatz- punkt	a) Benennung der Bodenart und Beimengungen	Bemerkungen Sonderprobe Wasserführung Bohrwerkzeuge Kernverlust Sonstiges	Entnommene Proben				
	b) Ergänzende Bemerkung ¹⁾		Art	Nr	Tiefe in m (Unter- kante)		
	c) Beschaffenheit nach Bohrgut					d) Beschaffenheit nach Bohrvorgang	e) Farbe
	f) Übliche Benennung		g) Geologische Benennung ¹⁾	h) ¹⁾ Gruppe	i) Kalk-gehalt		
27.00	a) Schluff, feinsandig, schwach tonig		B	23	27.00		
	b)						
	c) halbfest					d) mittelschwer bohrbar	e) hellgrau
	f) sandiger Schluff					g)	h) UL
28.00	a) Feinsand, schluffig, schwach mittelsandig		B	24	28.00		
	b)						
	c)					d) mittelschwer bohrbar	e) grau dunkelbraun
	f) schluffiger Sand					g)	h) SU*
28.80	a) Feinsand, humos, schluffig		B	25	28.80		
	b) Schlufflinsen						
	c)					d) mittelschwer bohrbar	e) dunkelbraun
	f) humoser Sand					g)	h) OH
30.00	a) Mittelsand, schwach grobsandig, schwach feinsandig, sehr schwach feinkiesig		B	26	30.00		
	b)						
	c)					d) mittelschwer bohrbar	e) grau - dunkelbraun
	f) Sand					g)	h) SE
	a)						
	b)						
	c)					d)	e)
	f)					g)	h)

1) Eintragung nimmt der wissenschaftliche Bearbeiter vor

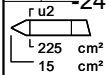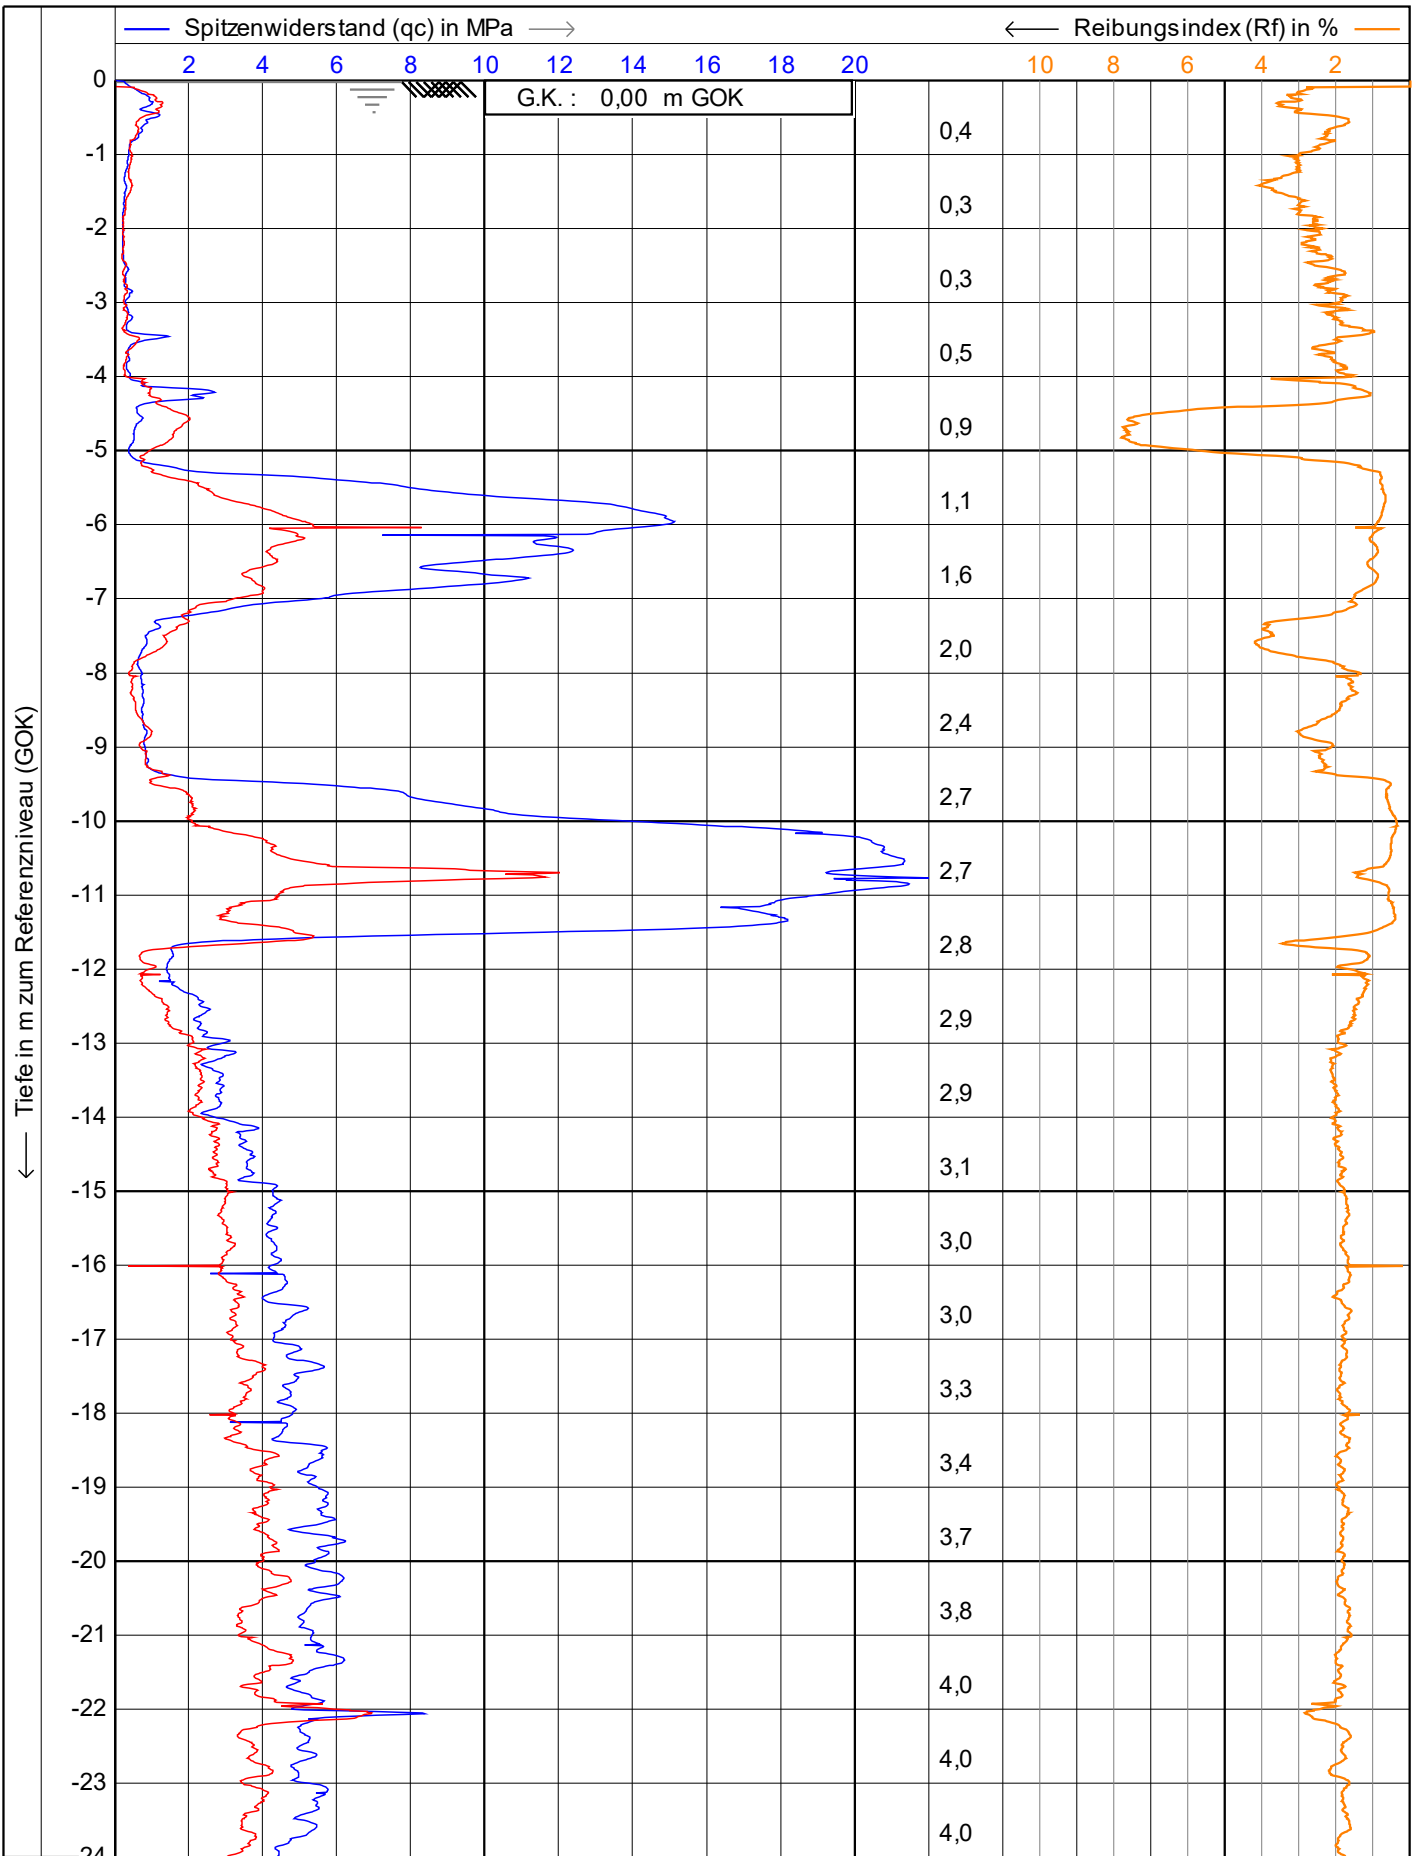


VB
Vulhop+Becker GmbH & Co. KG
 26180 Rastede
 Tannenruggstraße 22
 Telefon: +49 (441) 99 90 99-0
 Telefax: +49 (441) 99 90 99-20
 www.vulhop-becker.de

Brunnenbau,
 Drucksondierungen,
 Baugrunderkundung


Test according NEN 5140 class 1

Projekt : **WP Dornum**
 Ort : **WEA 01**
 Position: **32395058, 5944478 UTM3N**


Datum : **12.04.2023**
 Konus Nr. : **S15CFIIP.S20417**
 Projekt Nr. : **234364**
 CPT Nr. : **WEA 01 9mn.Norden** **1/4**

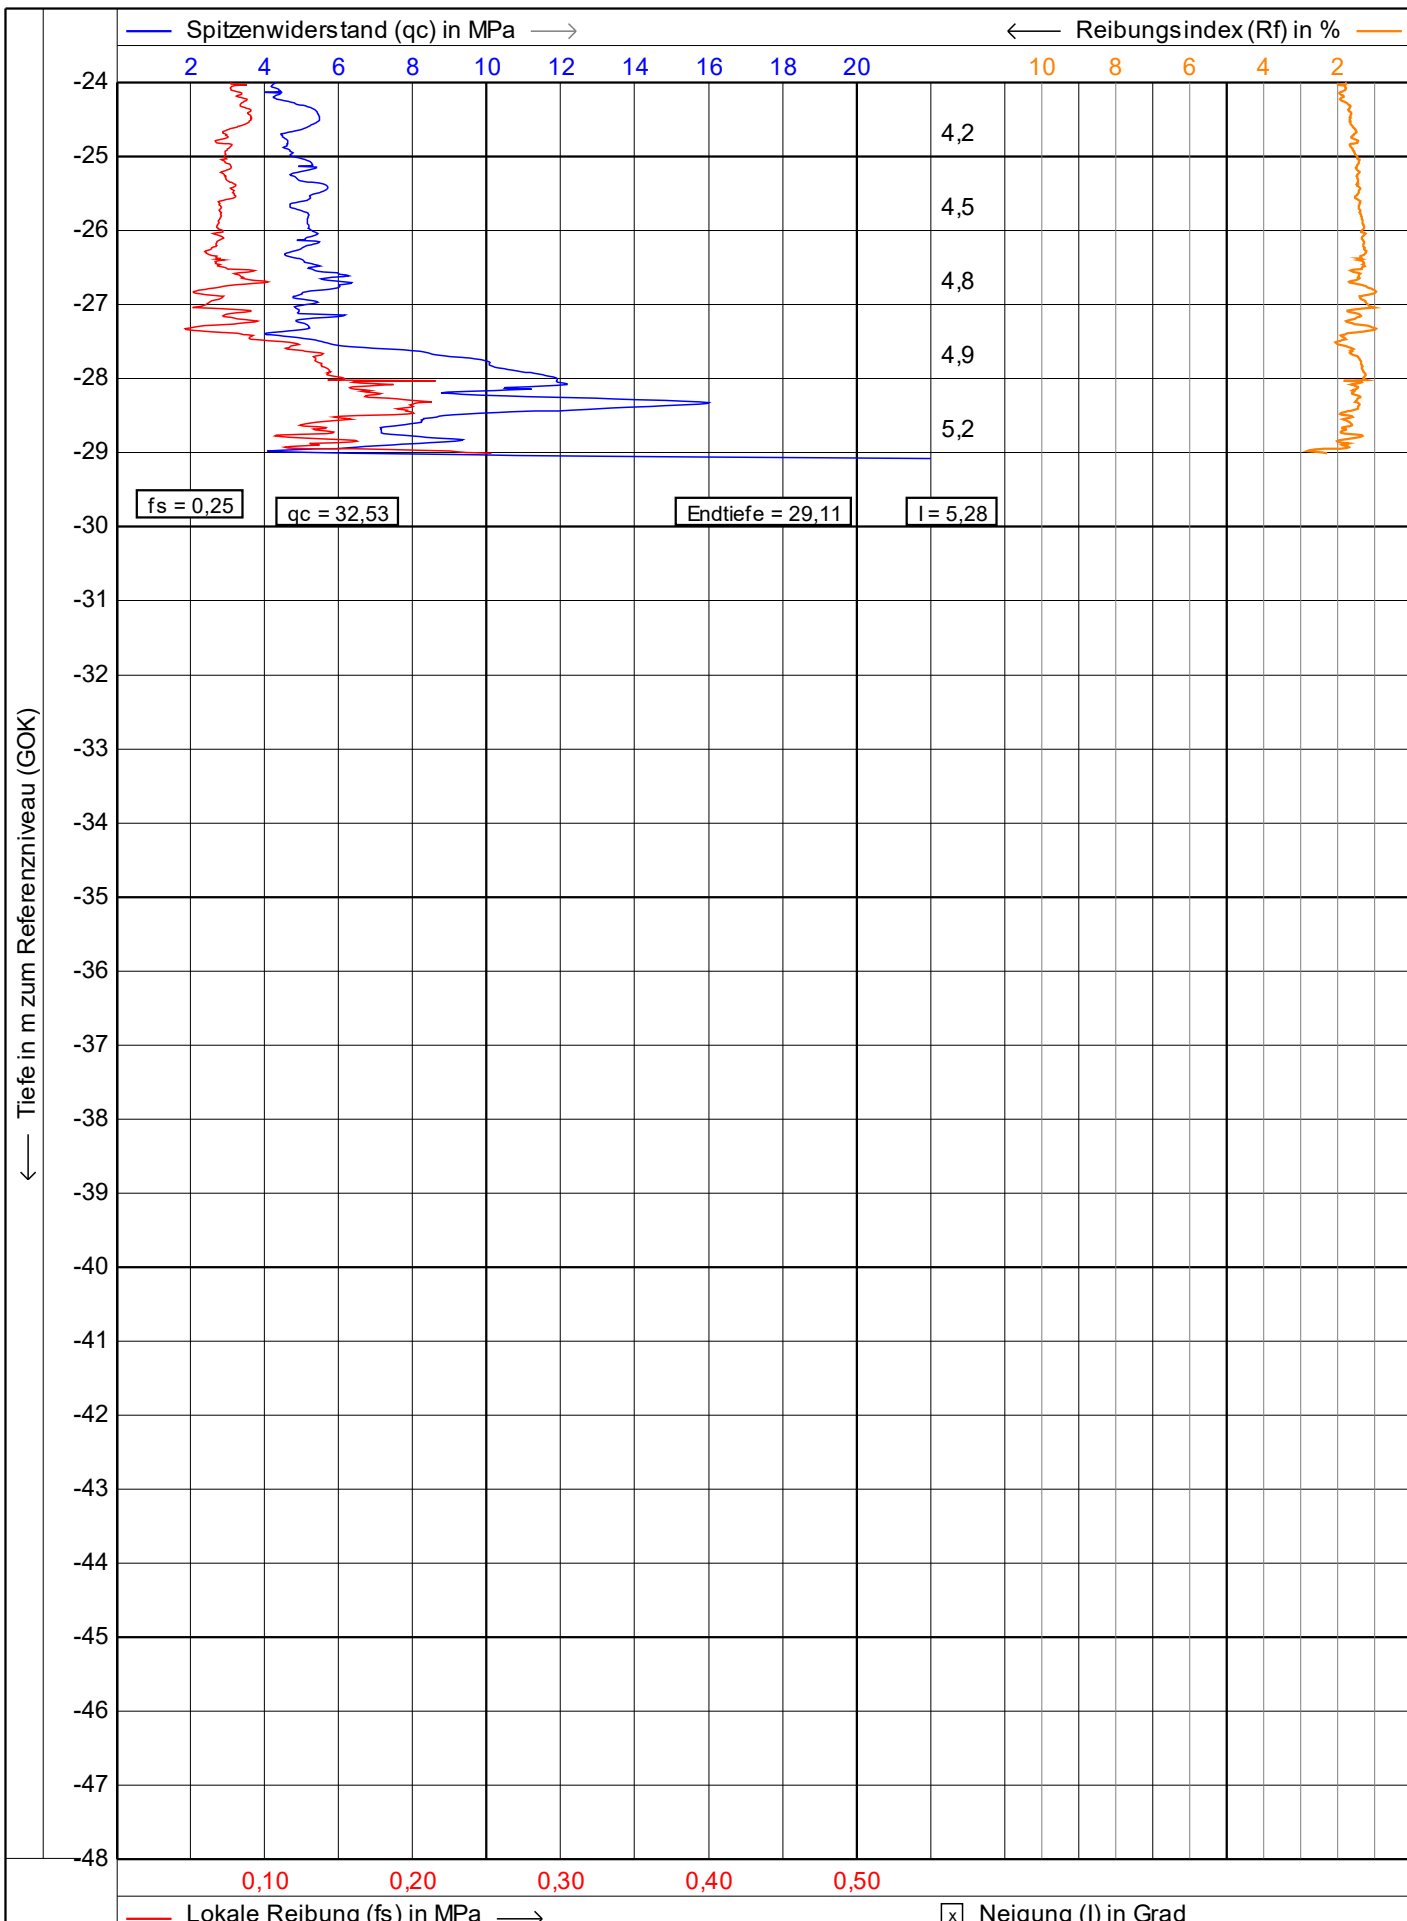



<p>Vulhop+Becker GmbH & Co. KG <small>26180 Rastede Tannenruggelstraße 22 Telefon: +49 (441) 99 90 99-0 Telefax: +49 (441) 99 90 99-20 www.vulhop-becker.de</small></p>	Test according NEN 5140 class 1		Datum : 12.04.2023
	Projekt : WP Dornum		Konus Nr. : S15CFIIP.S20417
	Ort : WEA 01		Projekt Nr. : 234364
	Position: 32395058, 5944478 UTM3N		CPT Nr. : WEA 01 9mn.Norden
			2/4

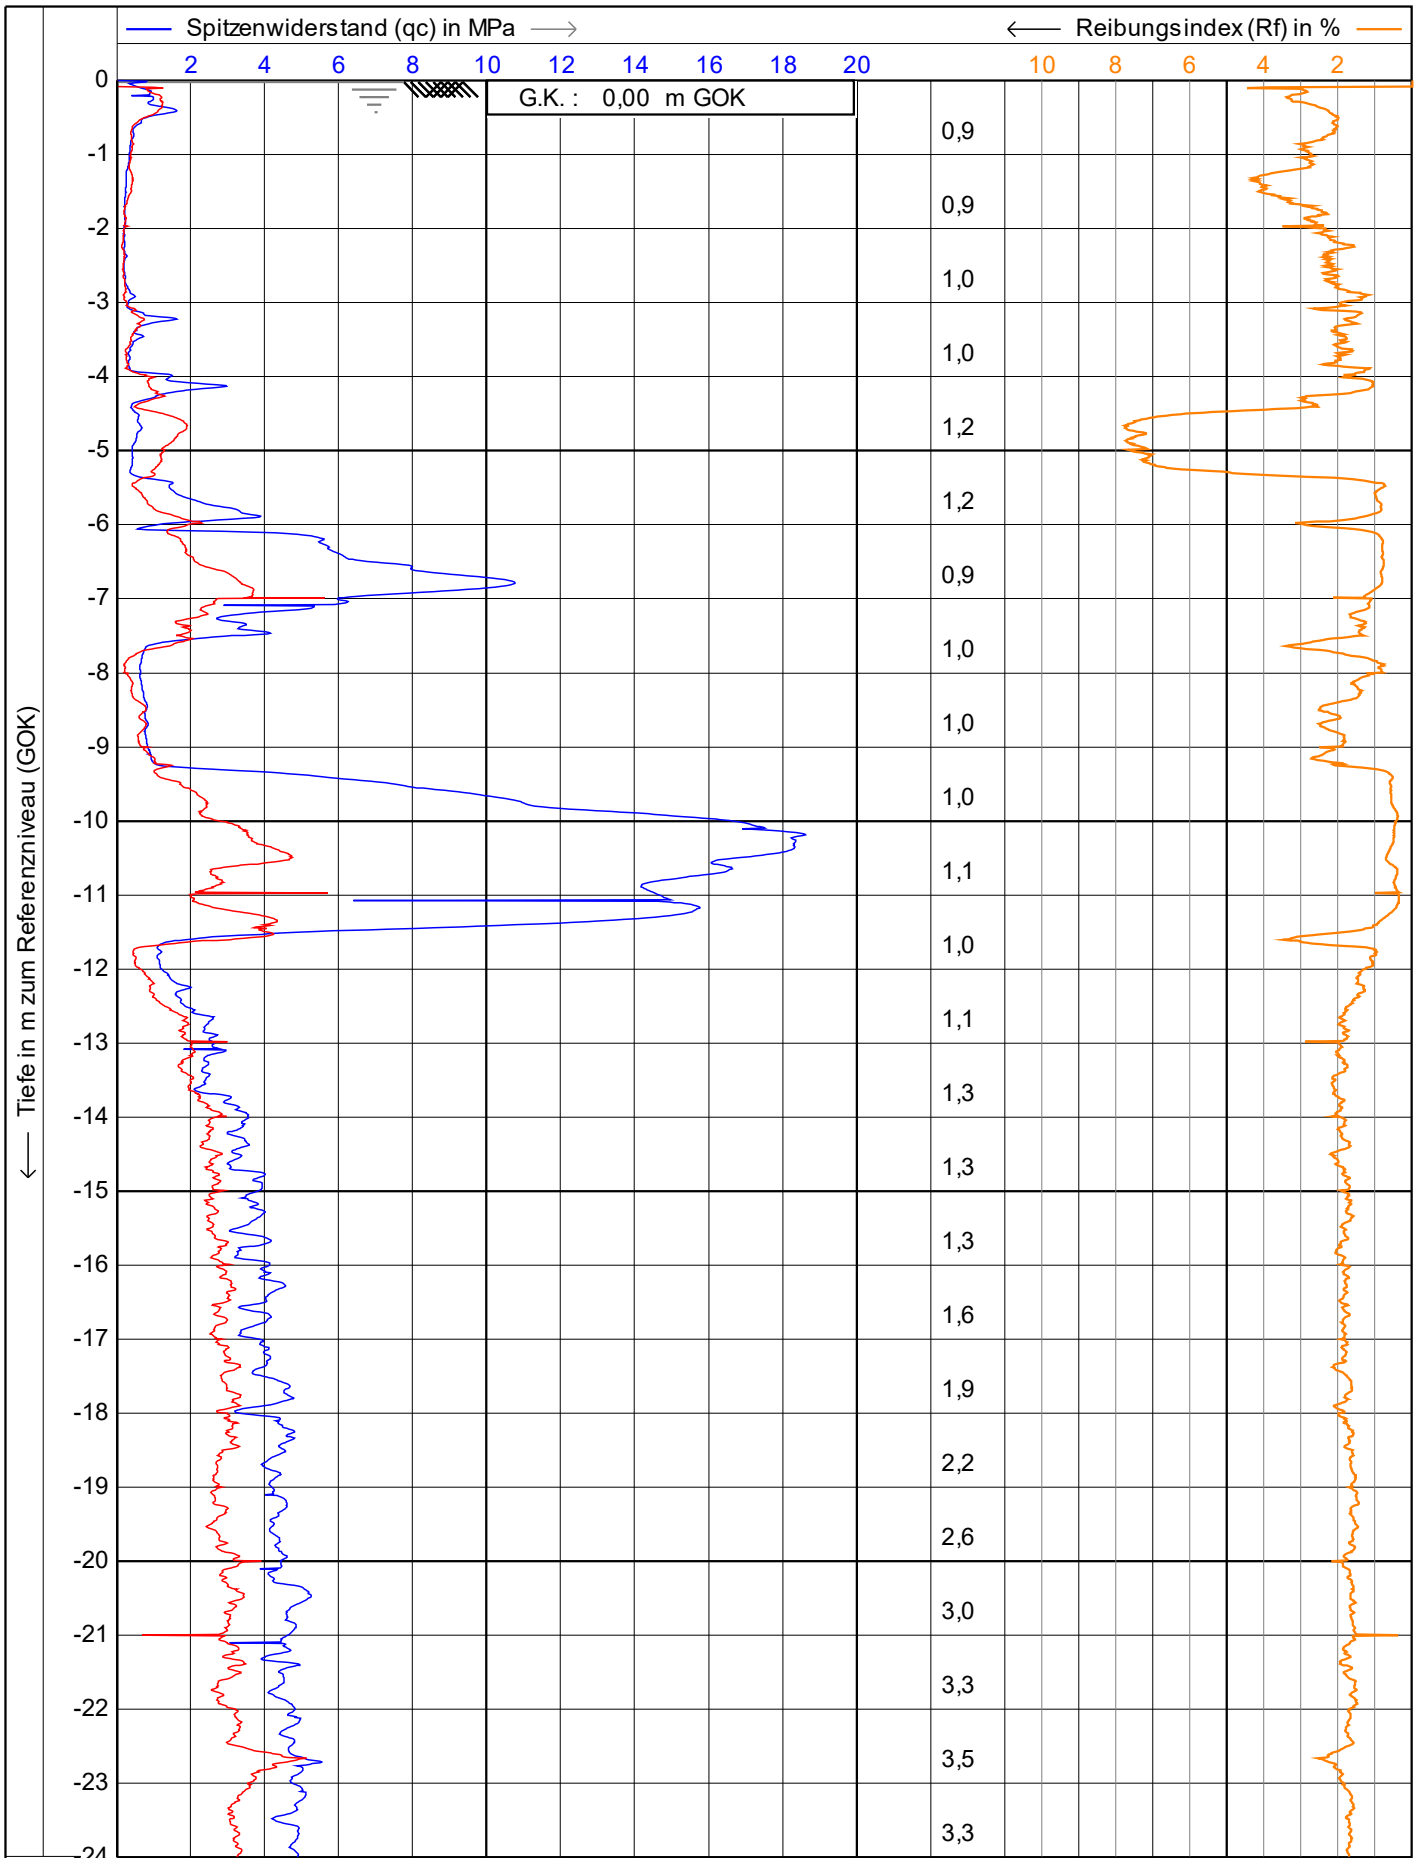


<p>Vulhop+Becker GmbH & Co. KG 26180 Rastede Tarnenrugstraße 22 Telefon: +49 (441) 99 90 99-0 Telefax: +49 (441) 99 90 99-20 www.vulhop-becker.de</p>	Test according NEN 5140 class 1		Datum : 12.04.2023
	Projekt : WP Dornum		Konus Nr. : S15CFIIP.S20417
	Ort : WEA 01		Projekt Nr. : 234364
	Position: 32395057, 5944473 UTM3N		CPT Nr. : WEA 01 9mn.Osten
			1/4

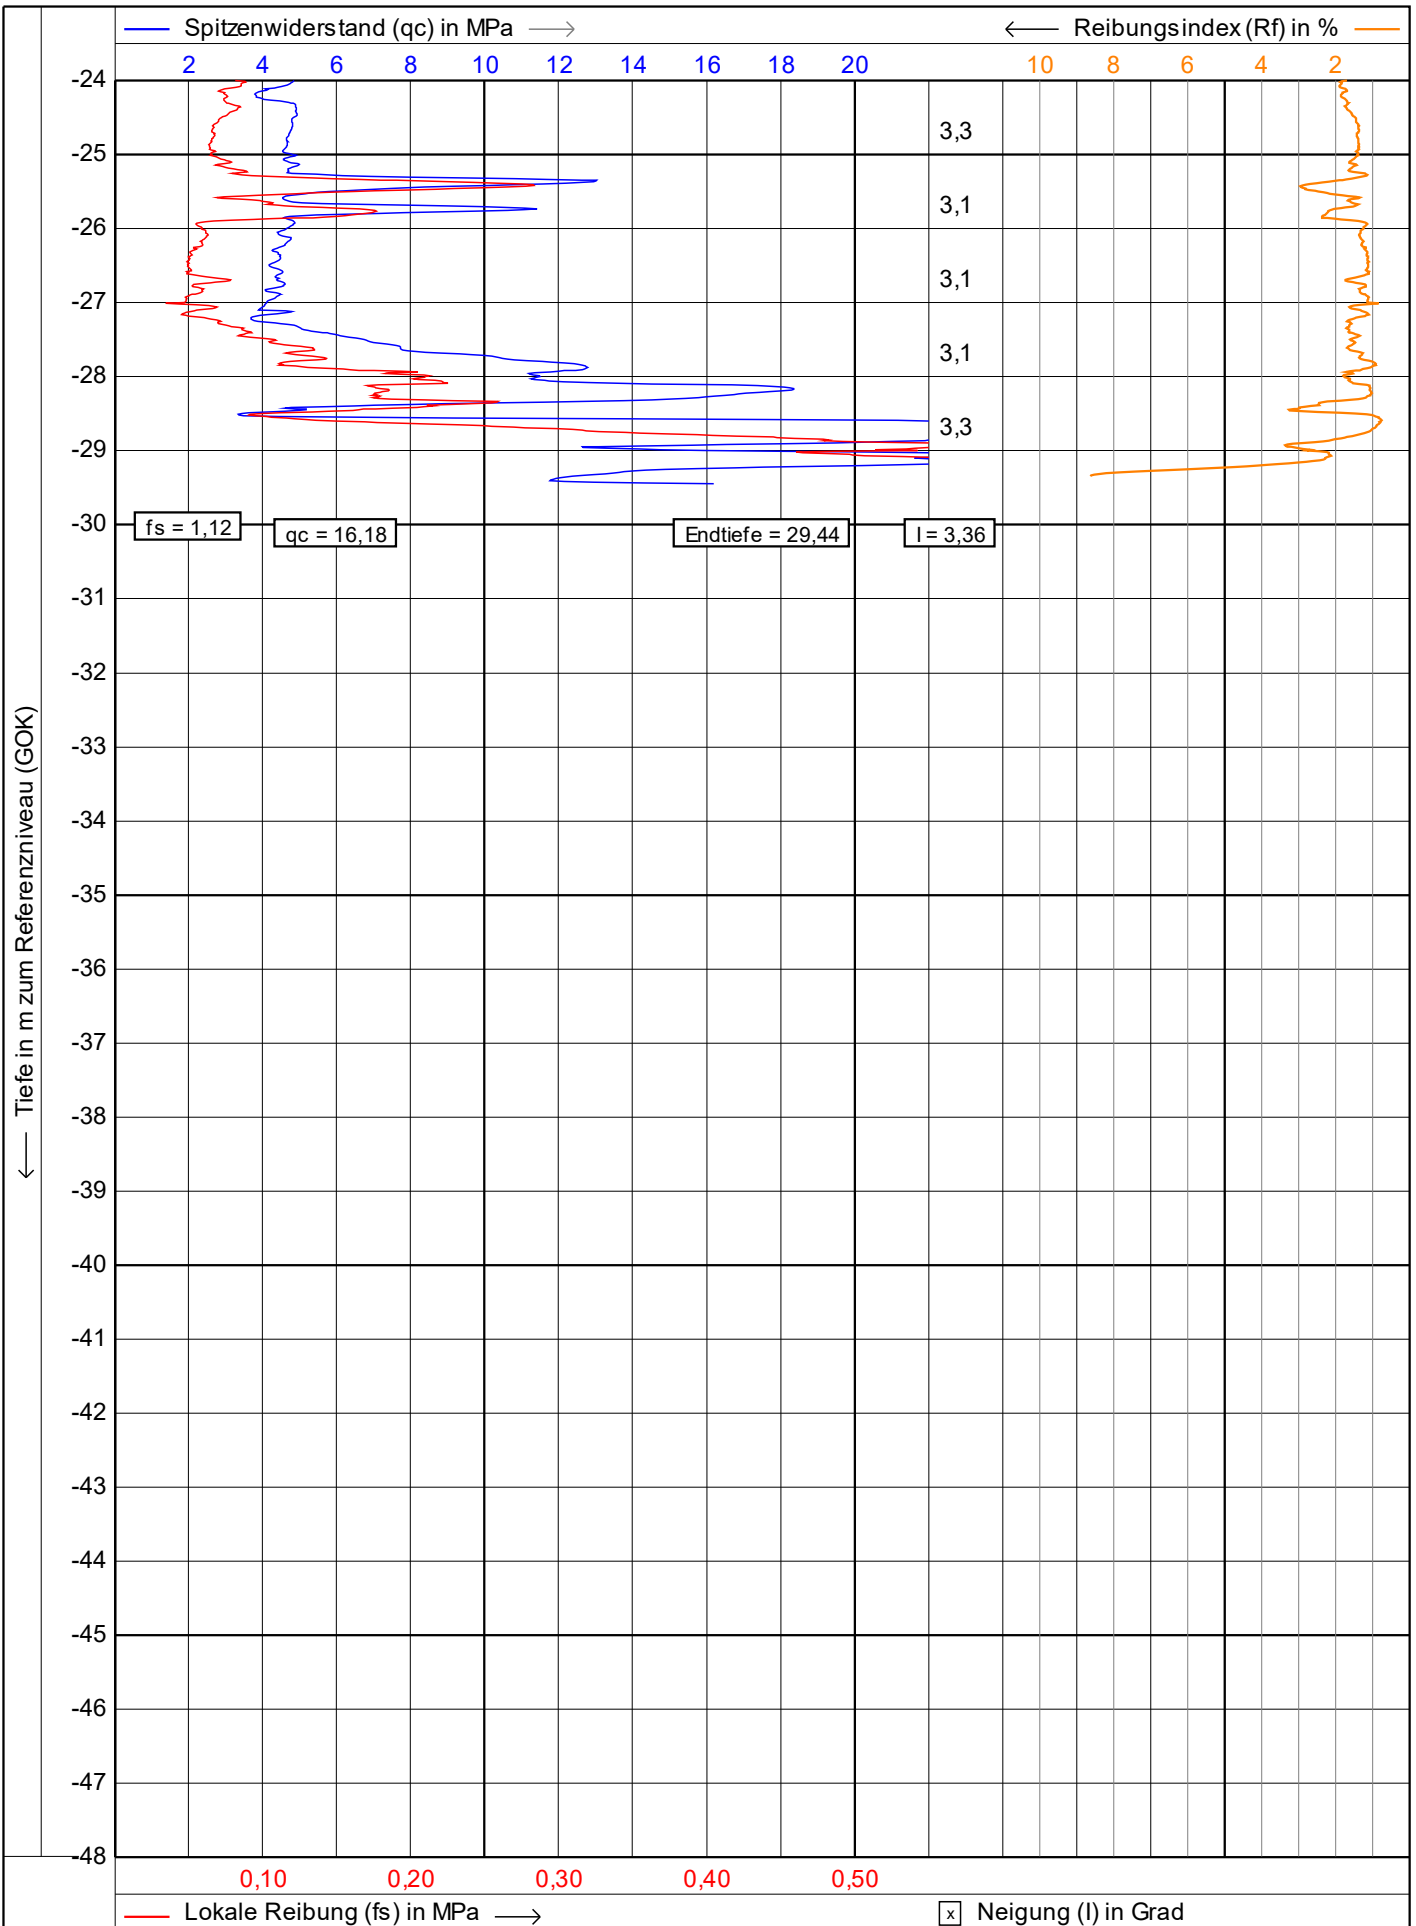

<p>Vulhop+Becker GmbH & Co. KG <small>26180 Rastede Tannenruggelstraße 22 Telefon: +49 (441) 99 90 99-0 Telefax: +49 (441) 99 90 99-20 www.vulhop-becker.de</small></p>	Test according NEN 5140 class 1		Datum : 12.04.2023	
	Projekt : WP Dornum		Konus Nr. : S15CFIIP.S20417	
	Ort : WEA 01		Projekt Nr. : 234364	
	Position: 32395057, 5944473 UTM3N		CPT Nr. : WEA 01 9mn.Osten	2/4

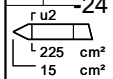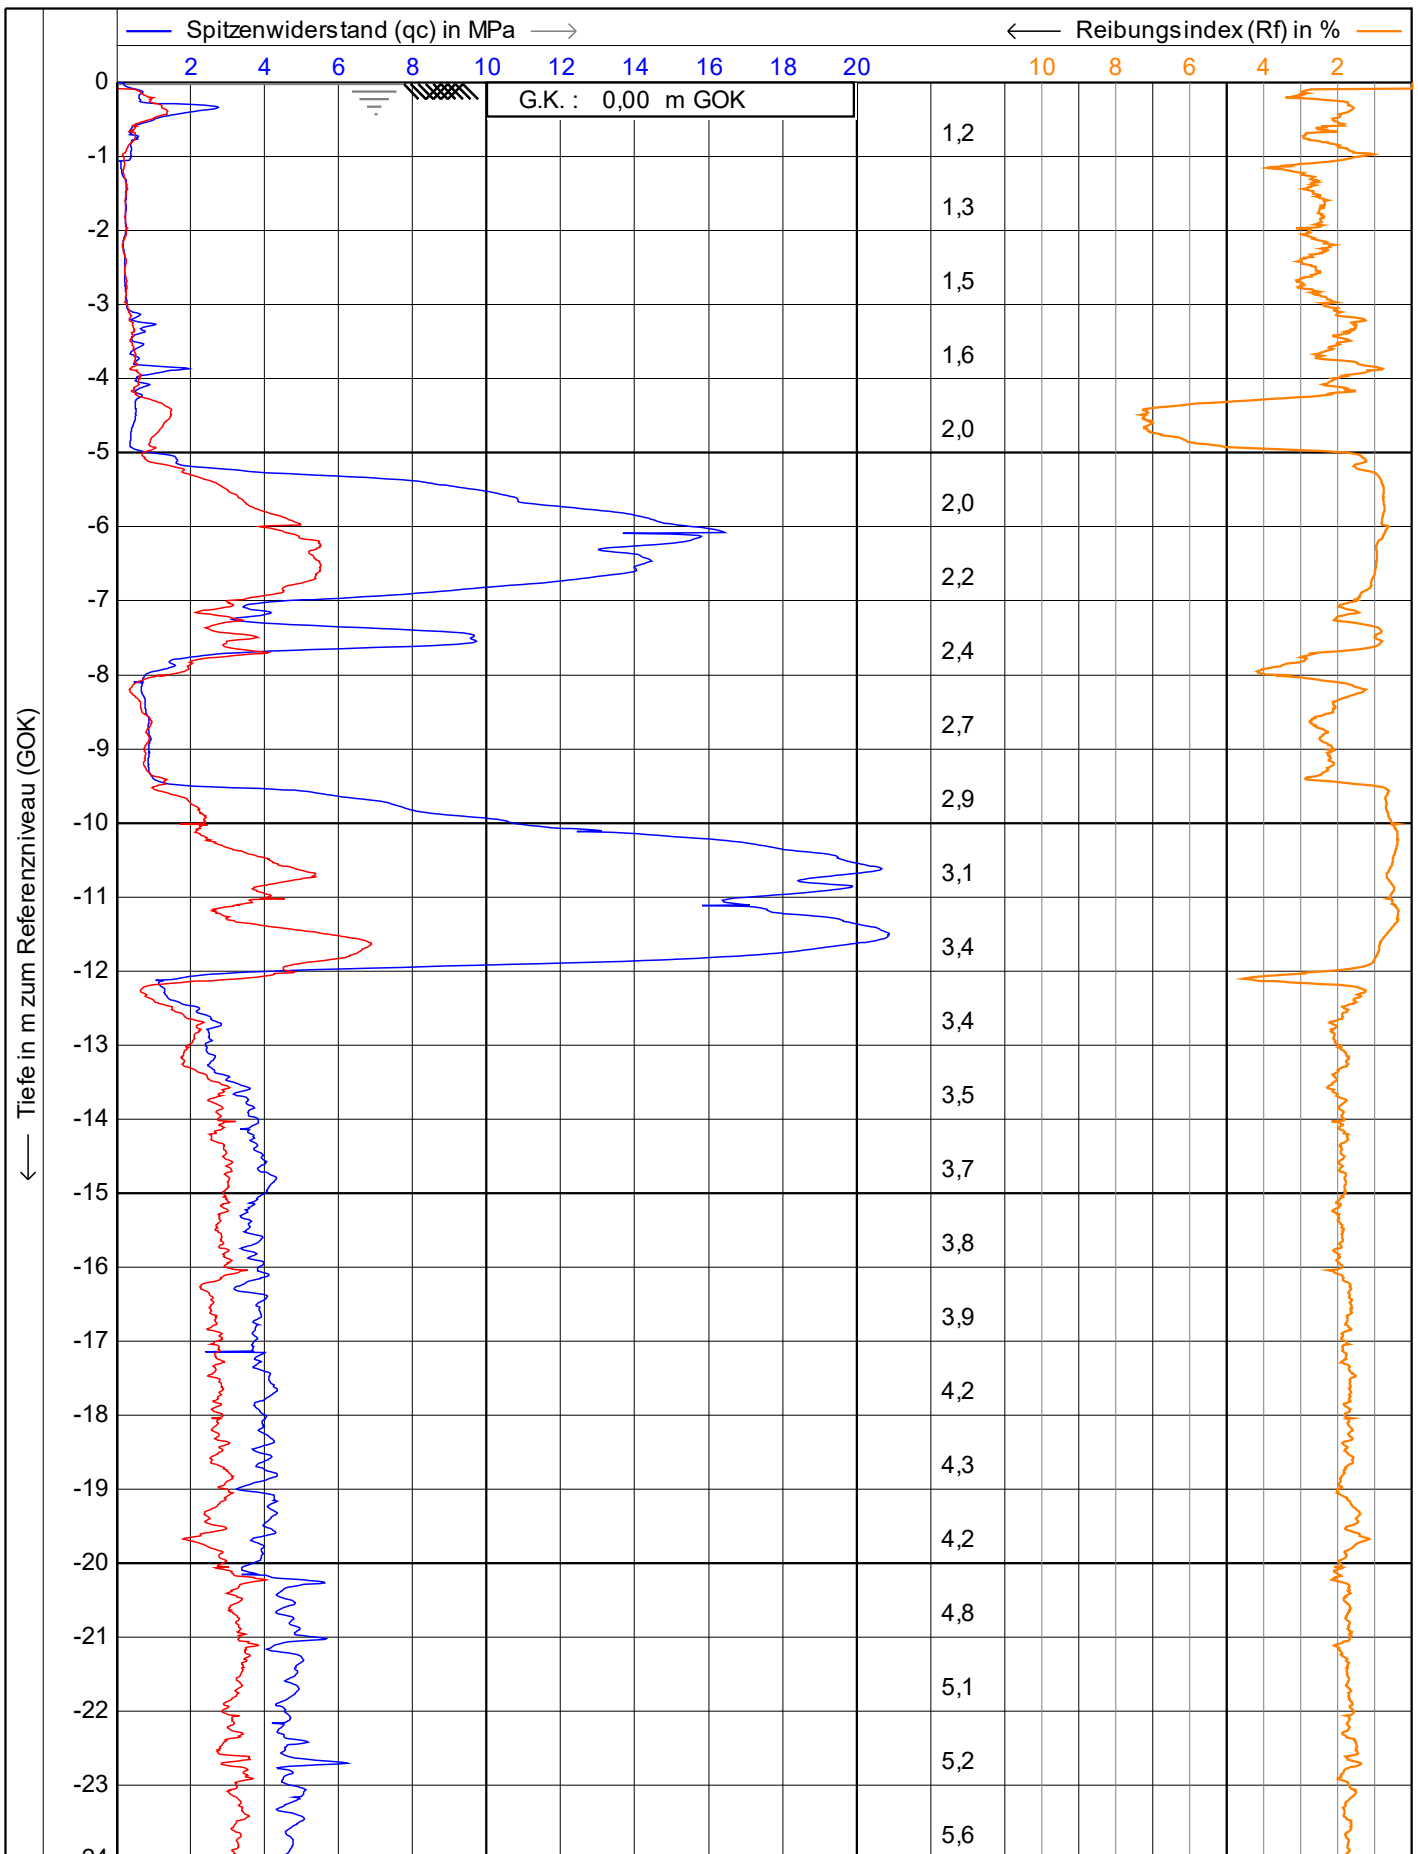


<p>Vulhop+Becker GmbH & Co. KG 26180 Rastede Tannenruggstraße 22 Telefon: +49 (441) 99 90 99-0 Telefax: +49 (441) 99 90 99-20 www.vulhop-becker.de</p> <p>Brunnenbau, Drucksondierungen, Baugrunderkundung</p>	Test according NEN 5140 class 1		Datum : 12.04.2023
	Projekt : WP Dornum		Konus Nr. : S15CFIIP.S20417
	Ort : WEA 01		Projekt Nr. : 234364
	Position: 32395052, 5944474 UTM3N		CPT Nr. : WEA 01 9mn.Süden
			1/4

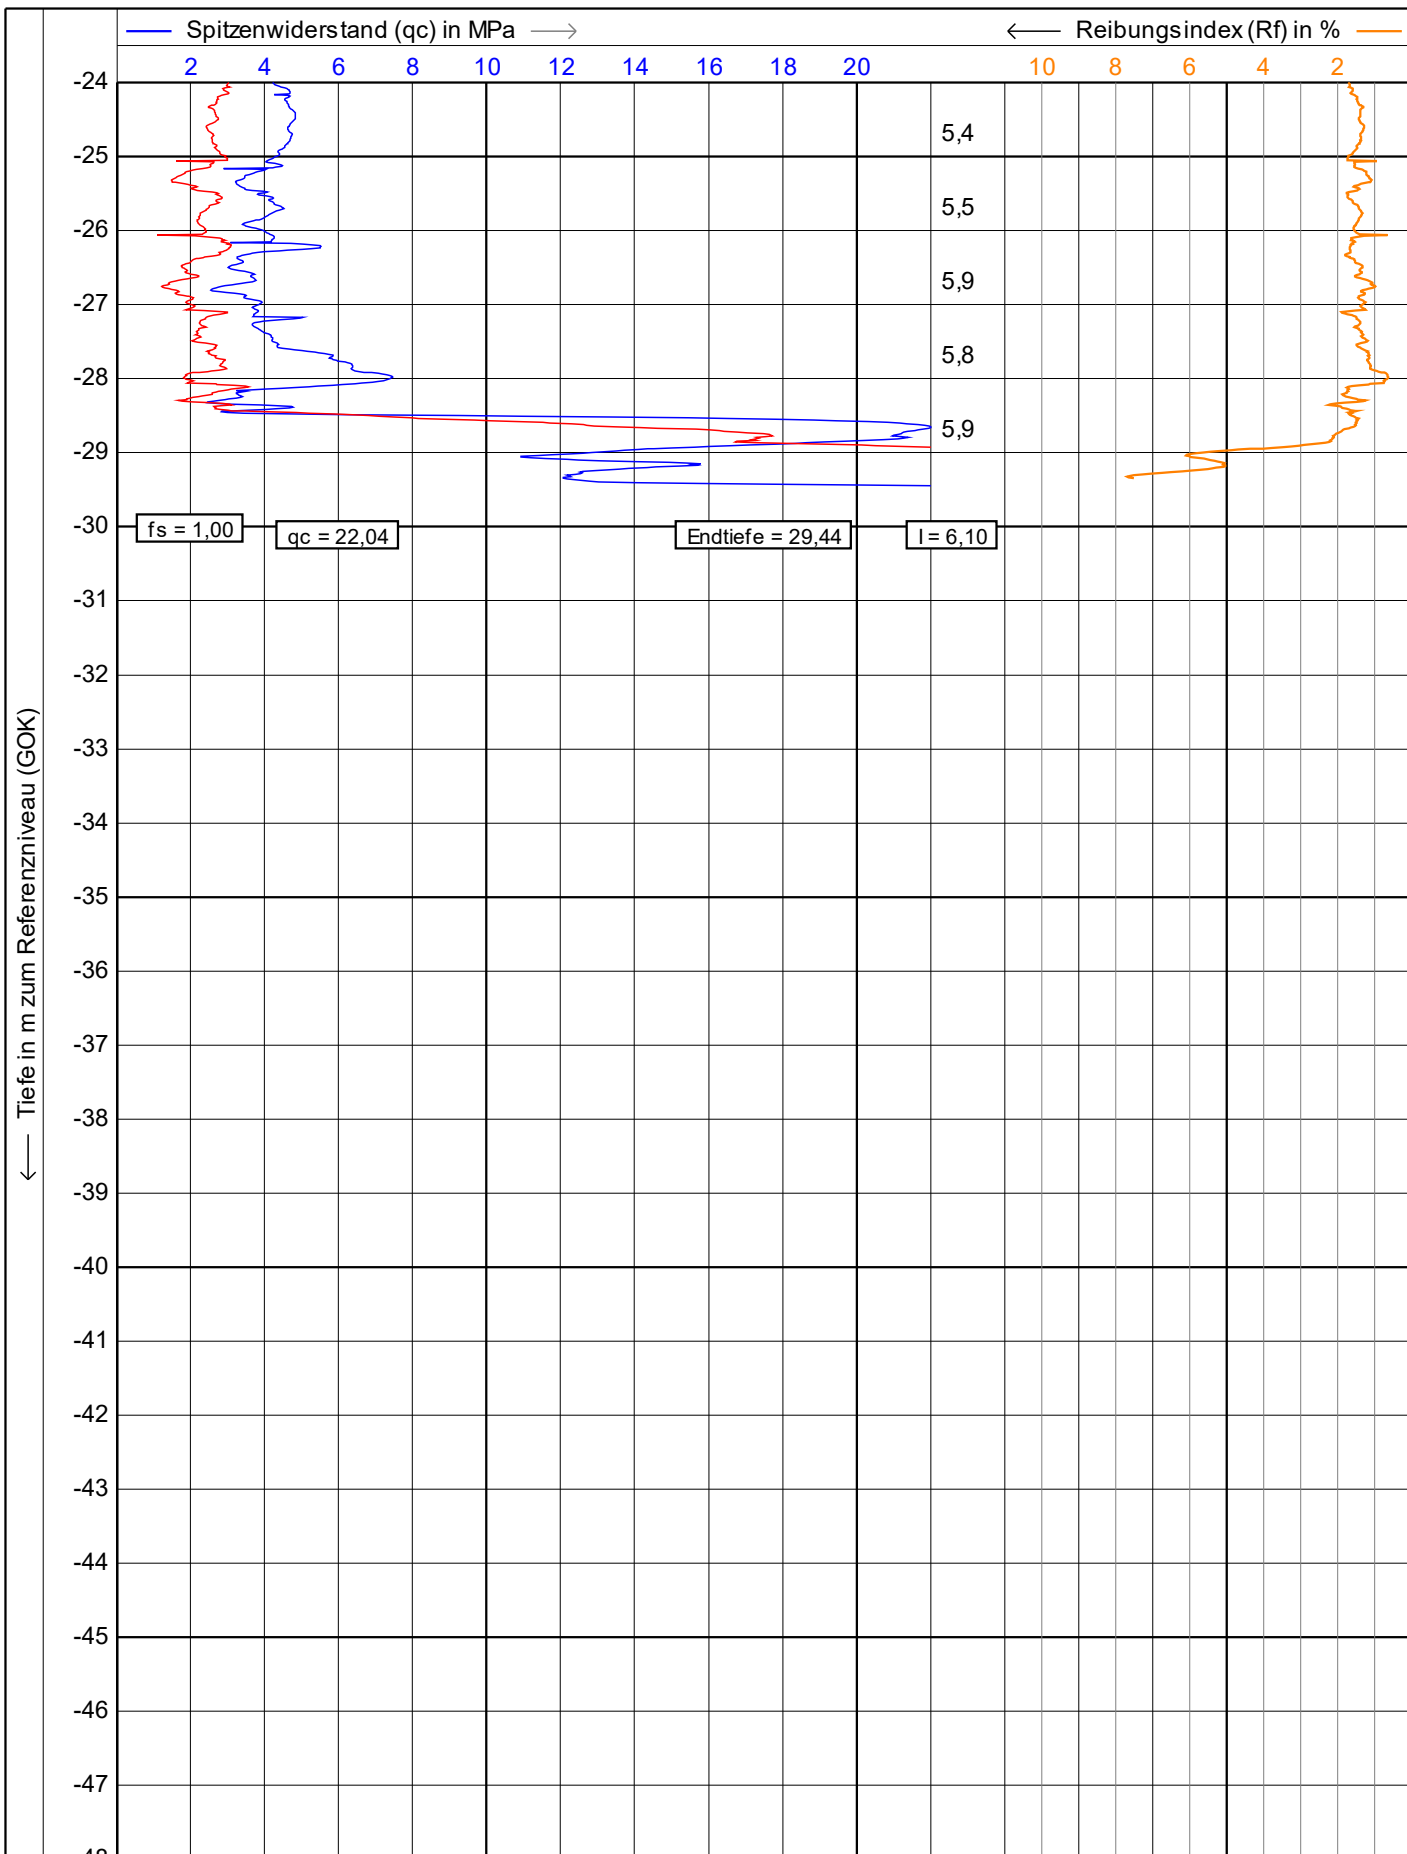


fs = 1,00 qc = 22,04 Endtiefe = 29,44 I = 6,10


<p>Vulhop+Becker GmbH & Co. KG <small>26180 Rastede Tannenruggstraße 22 Telefon: +49 (441) 99 90 99-0 Telefax: +49 (441) 99 90 99-20 www.vulhop-becker.de</small></p>	Test according NEN 5140 class 1		Datum : 12.04.2023
	Projekt : WP Dornum		Konus Nr. : S15CFIIP.S20417
	Ort : WEA 01		Projekt Nr. : 234364
	Position: 32395052, 5944474 UTM3N		CPT Nr. : <small>WEA 01 9mn.Süden</small>
			2/4


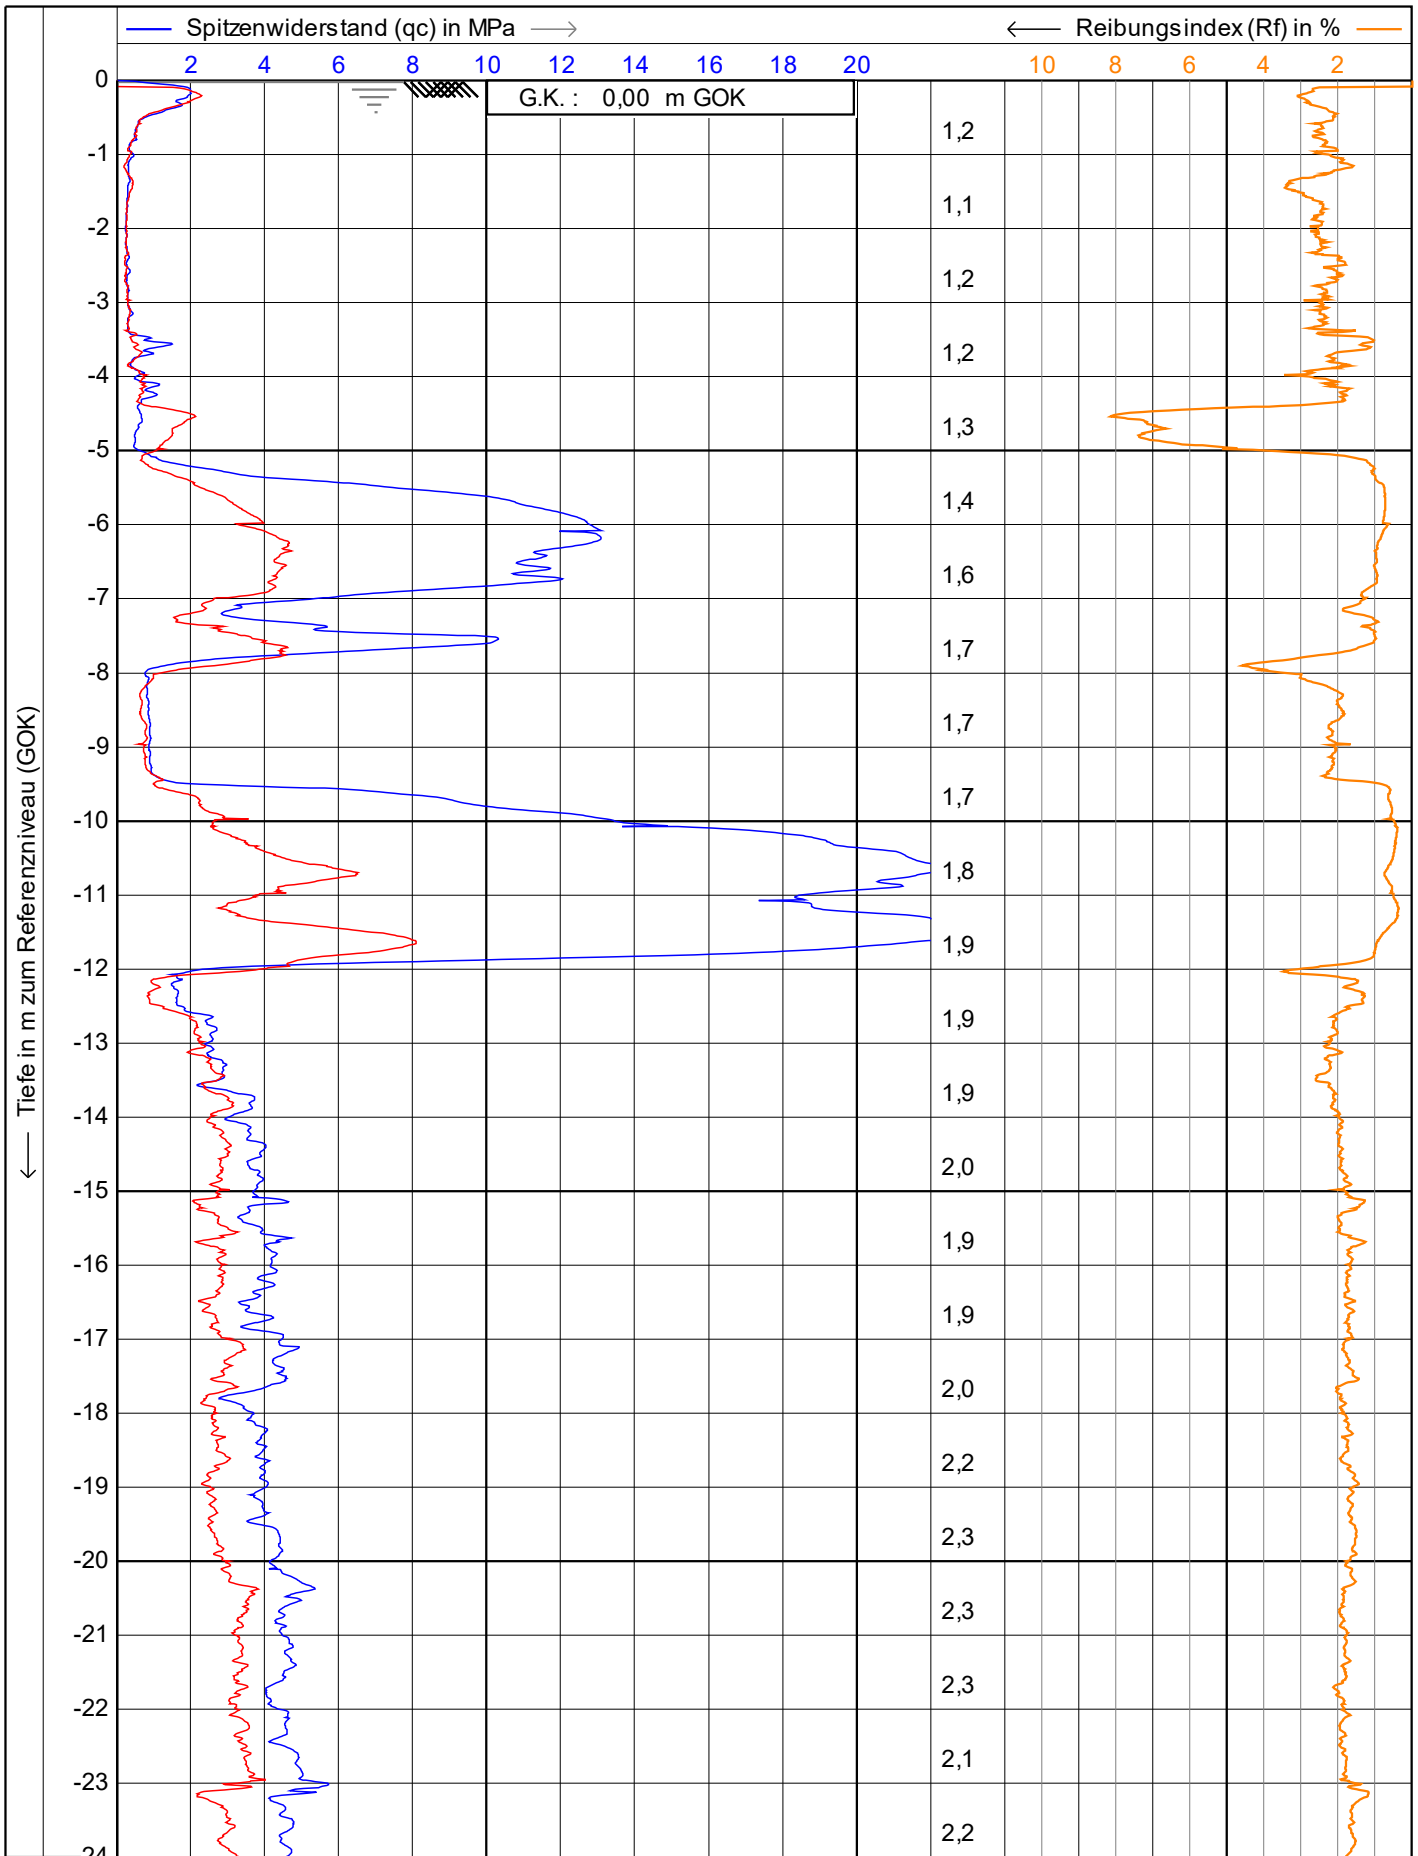


r u2
L 225 cm²
15 cm²
— Lokale Reibung (fs) in MPa —>
 Neigung (I) in Grad


 Vulhop+Becker GmbH & Co. KG <small>26180 Rastede Tannenruggstraße 22 Telefon: +49 (441) 99 90 99-0 Telefax: +49 (441) 99 90 99-20 www.vulhop-becker.de</small>	Test according NEN 5140 class 1	Datum : 12.04.2023	
	Projekt : WP Dornum	Konus Nr. : S15CFIIP.S20417	
	Ort : WEA 01	Projekt Nr. : 234364	
	Position: 32395052, 5944477 UTM3N	CPT Nr. : WEA 01 9mn.Westen	1/4

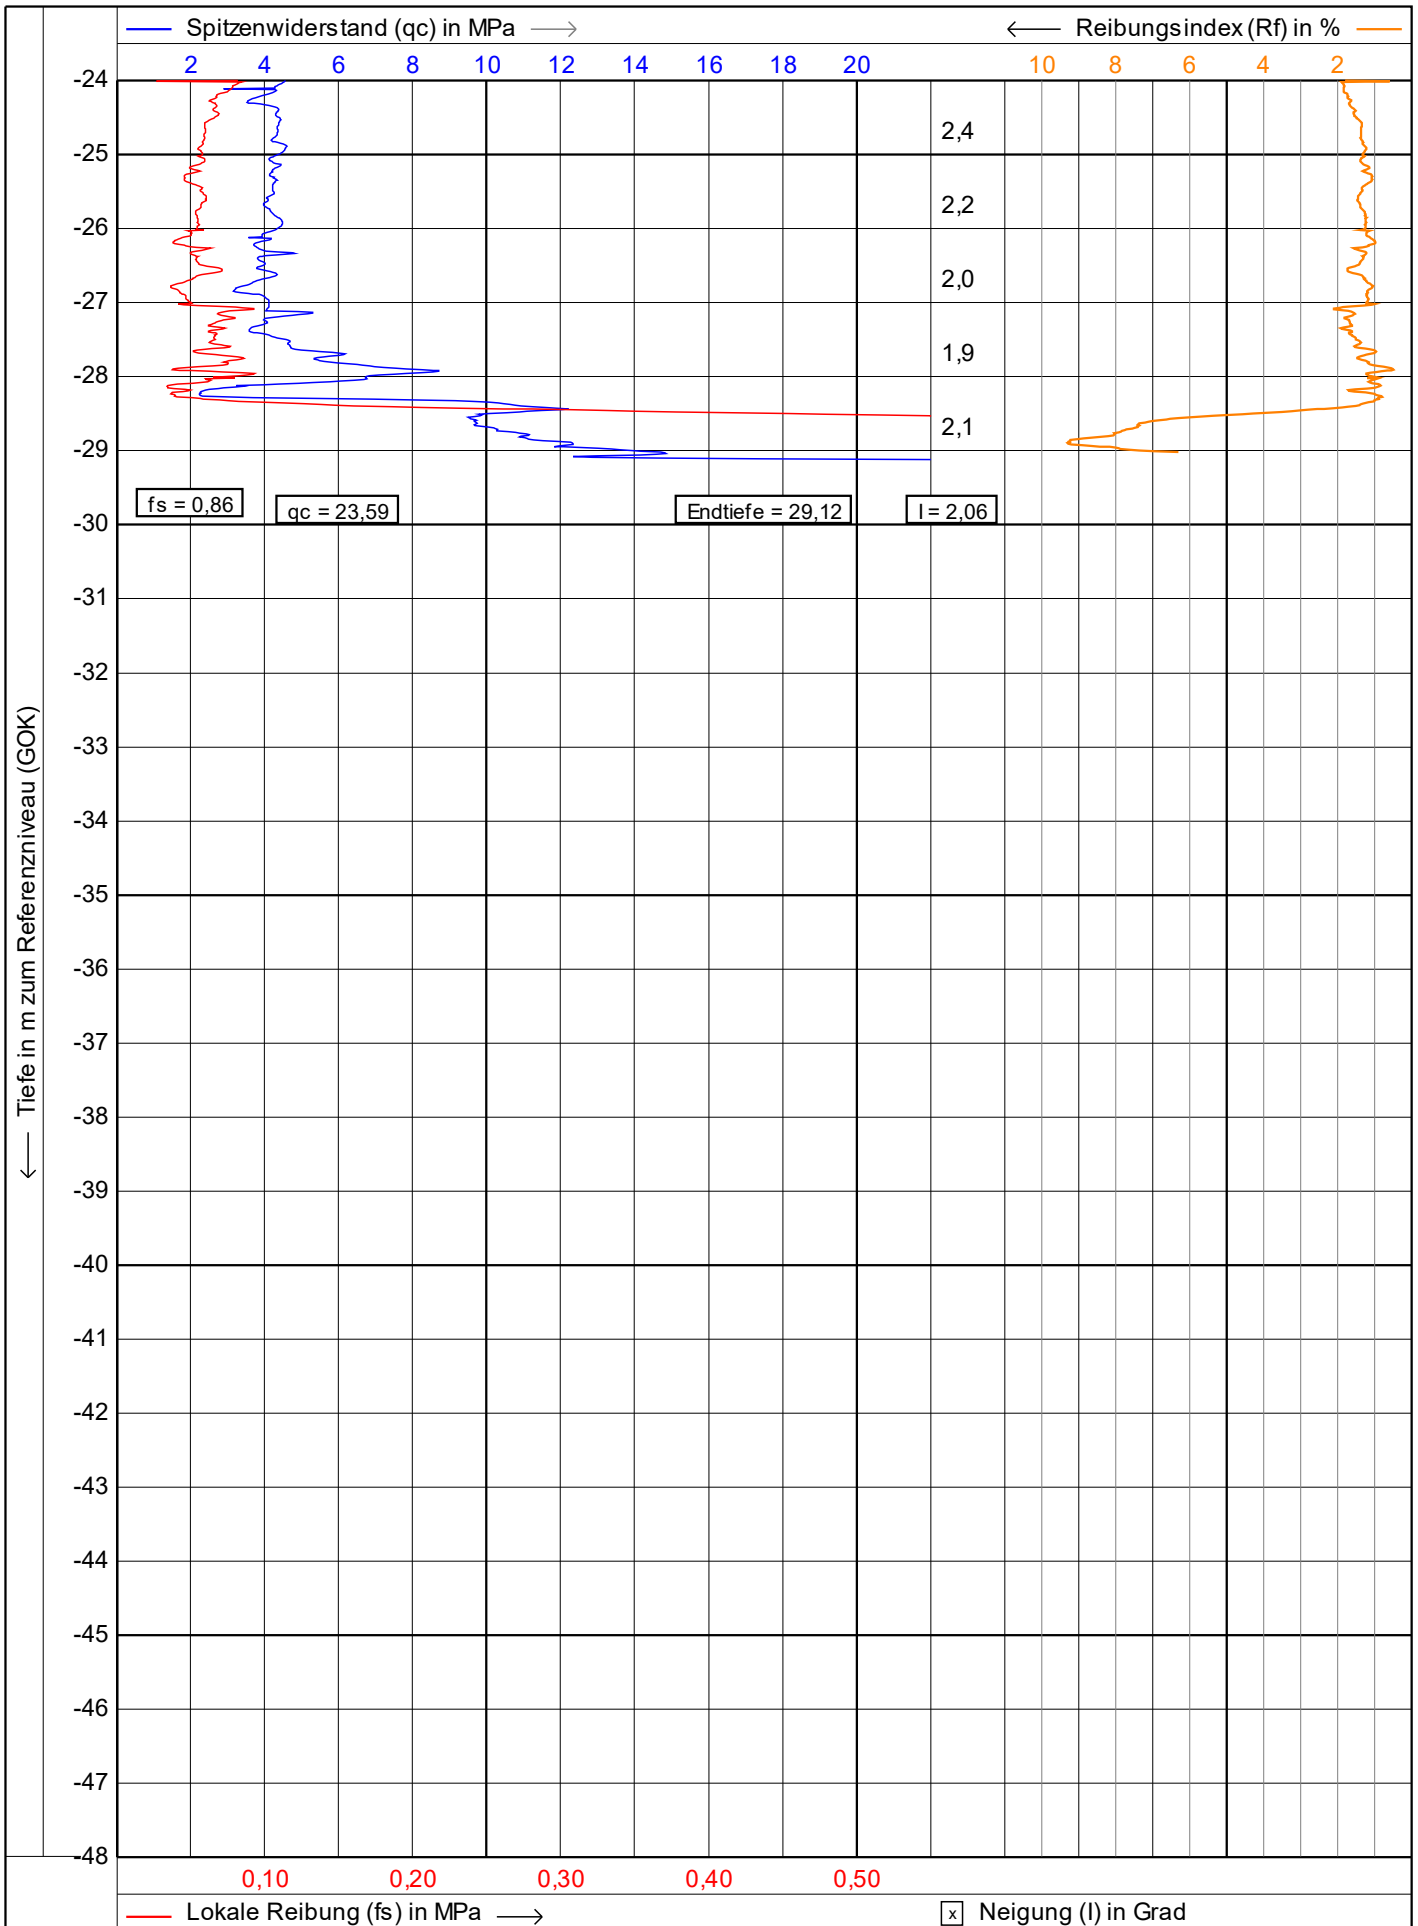

 Vulhop+Becker GmbH & Co. KG <small>26180 Rastede Tannenruggstraße 22 Telefon: +49 (441) 99 90 99-0 Telefax: +49 (441) 99 90 99-20 www.vulhop-becker.de</small>	Test according NEN 5140 class 1		Datum : 12.04.2023
	Projekt : WP Dornum		Konus Nr. : S15CFIIP.S20417
	Ort : WEA 01		Projekt Nr. : 234364
	Position: 32395052, 5944477 UTM3N		CPT Nr. : WEA 01 9mn.Westen
			2/4

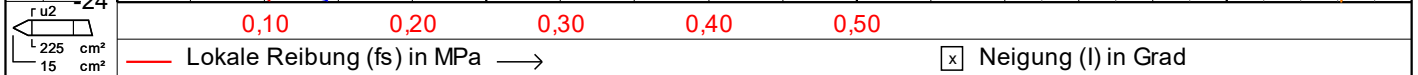
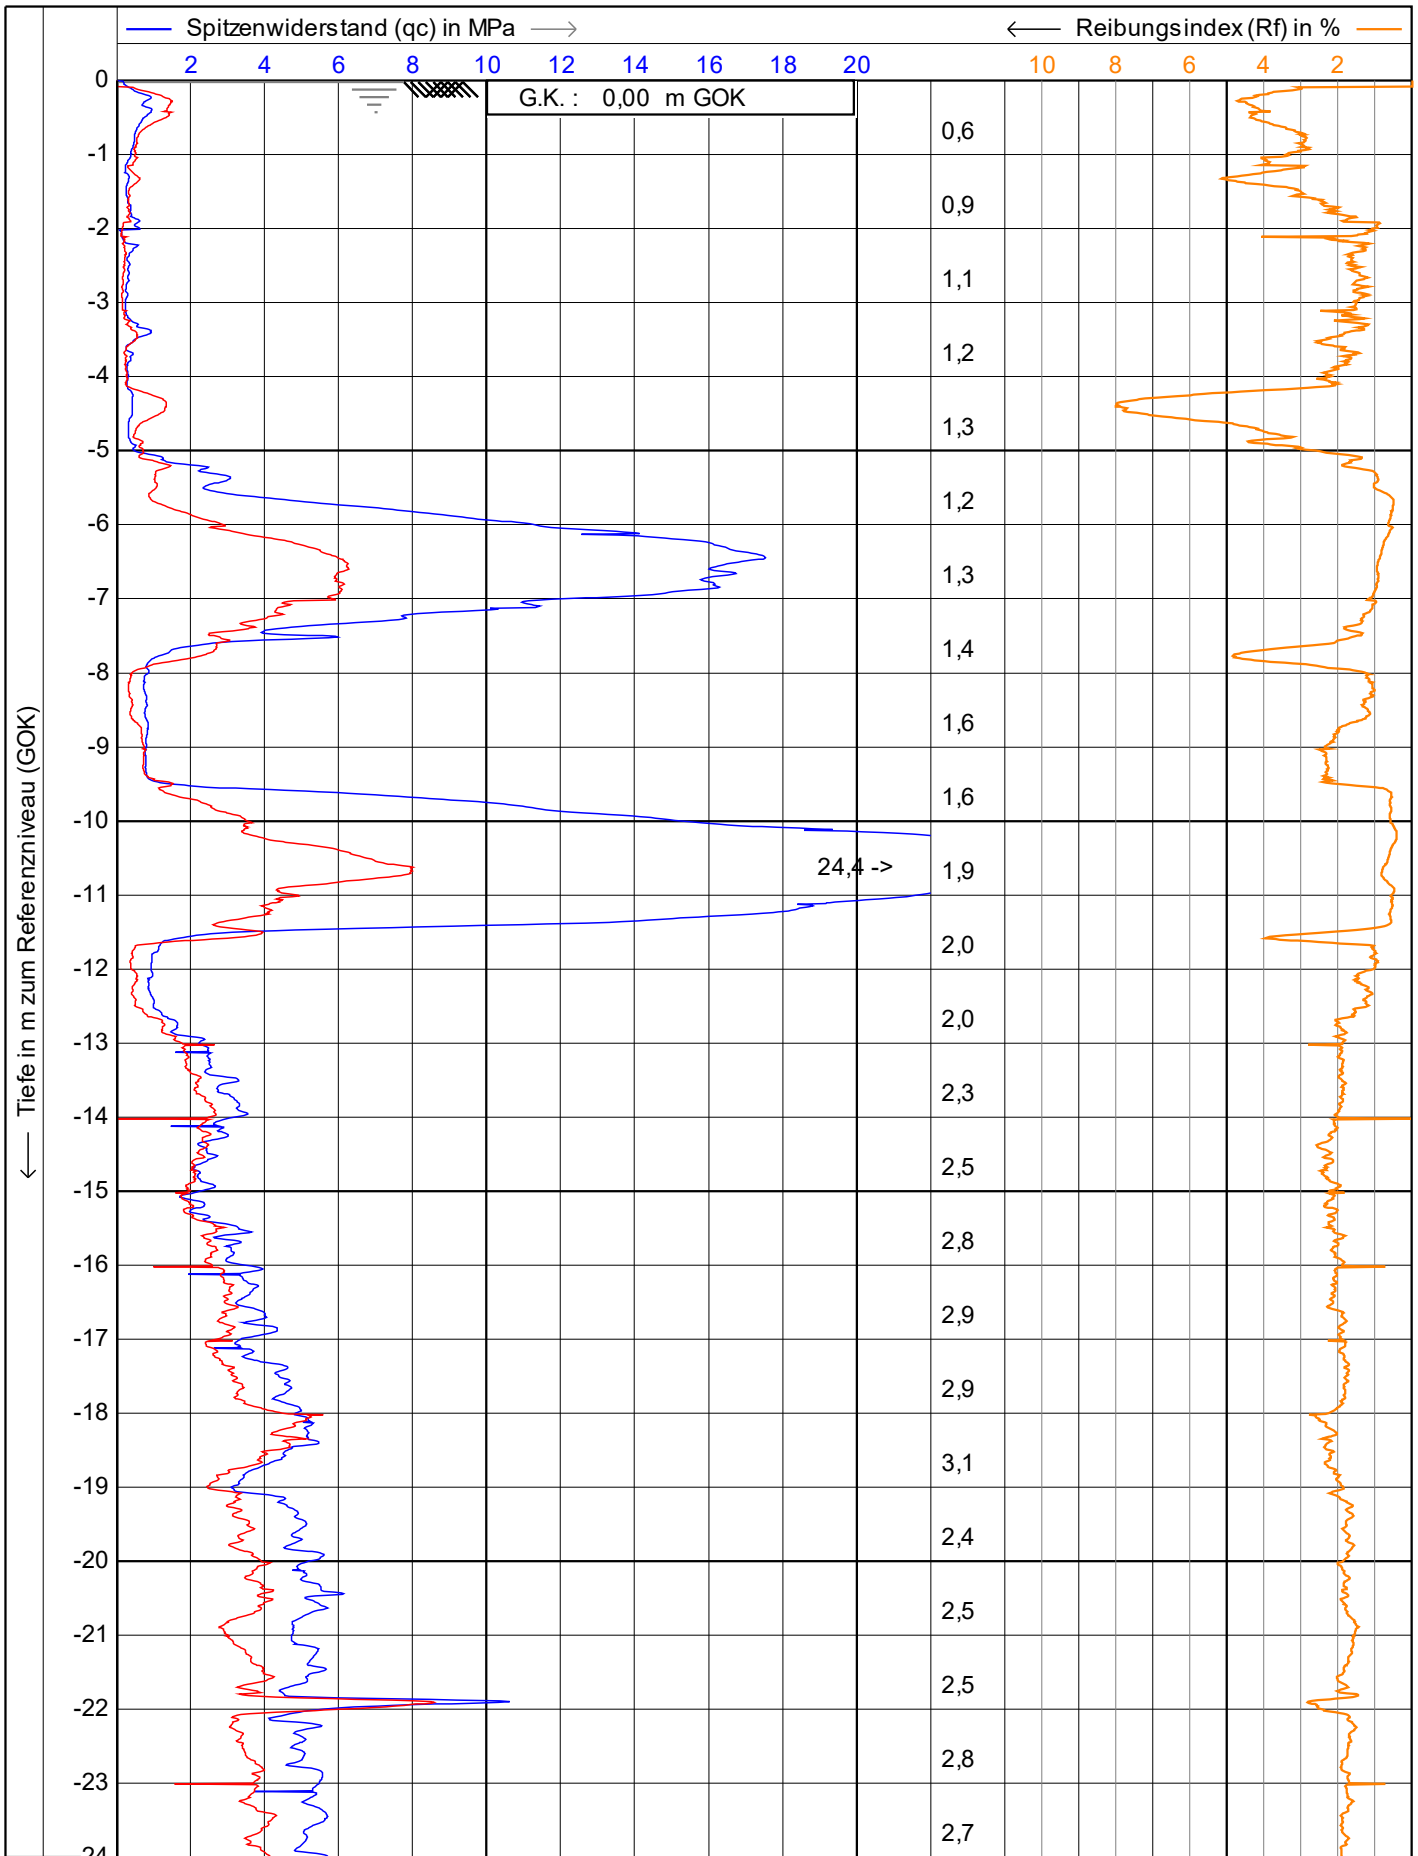


 Vulhop+Becker GmbH & Co. KG <small>26180 Rastede Tannenruggstraße 22 Telefon: +49 (441) 99 90 99-0 Telefax: +49 (441) 99 90 99-20 www.vulhop-becker.de</small>	Test according NEN 5140 class 1		Datum : 12.04.2023	
	Projekt : WP Dornum		Konus Nr. : S15CFIIP.S20417	
	Ort : WEA 01		Projekt Nr. : 234364	
	Position: 32395076, 5944481 UTM3N		CPT Nr. : WEA01 KSF 1	
			1/4	

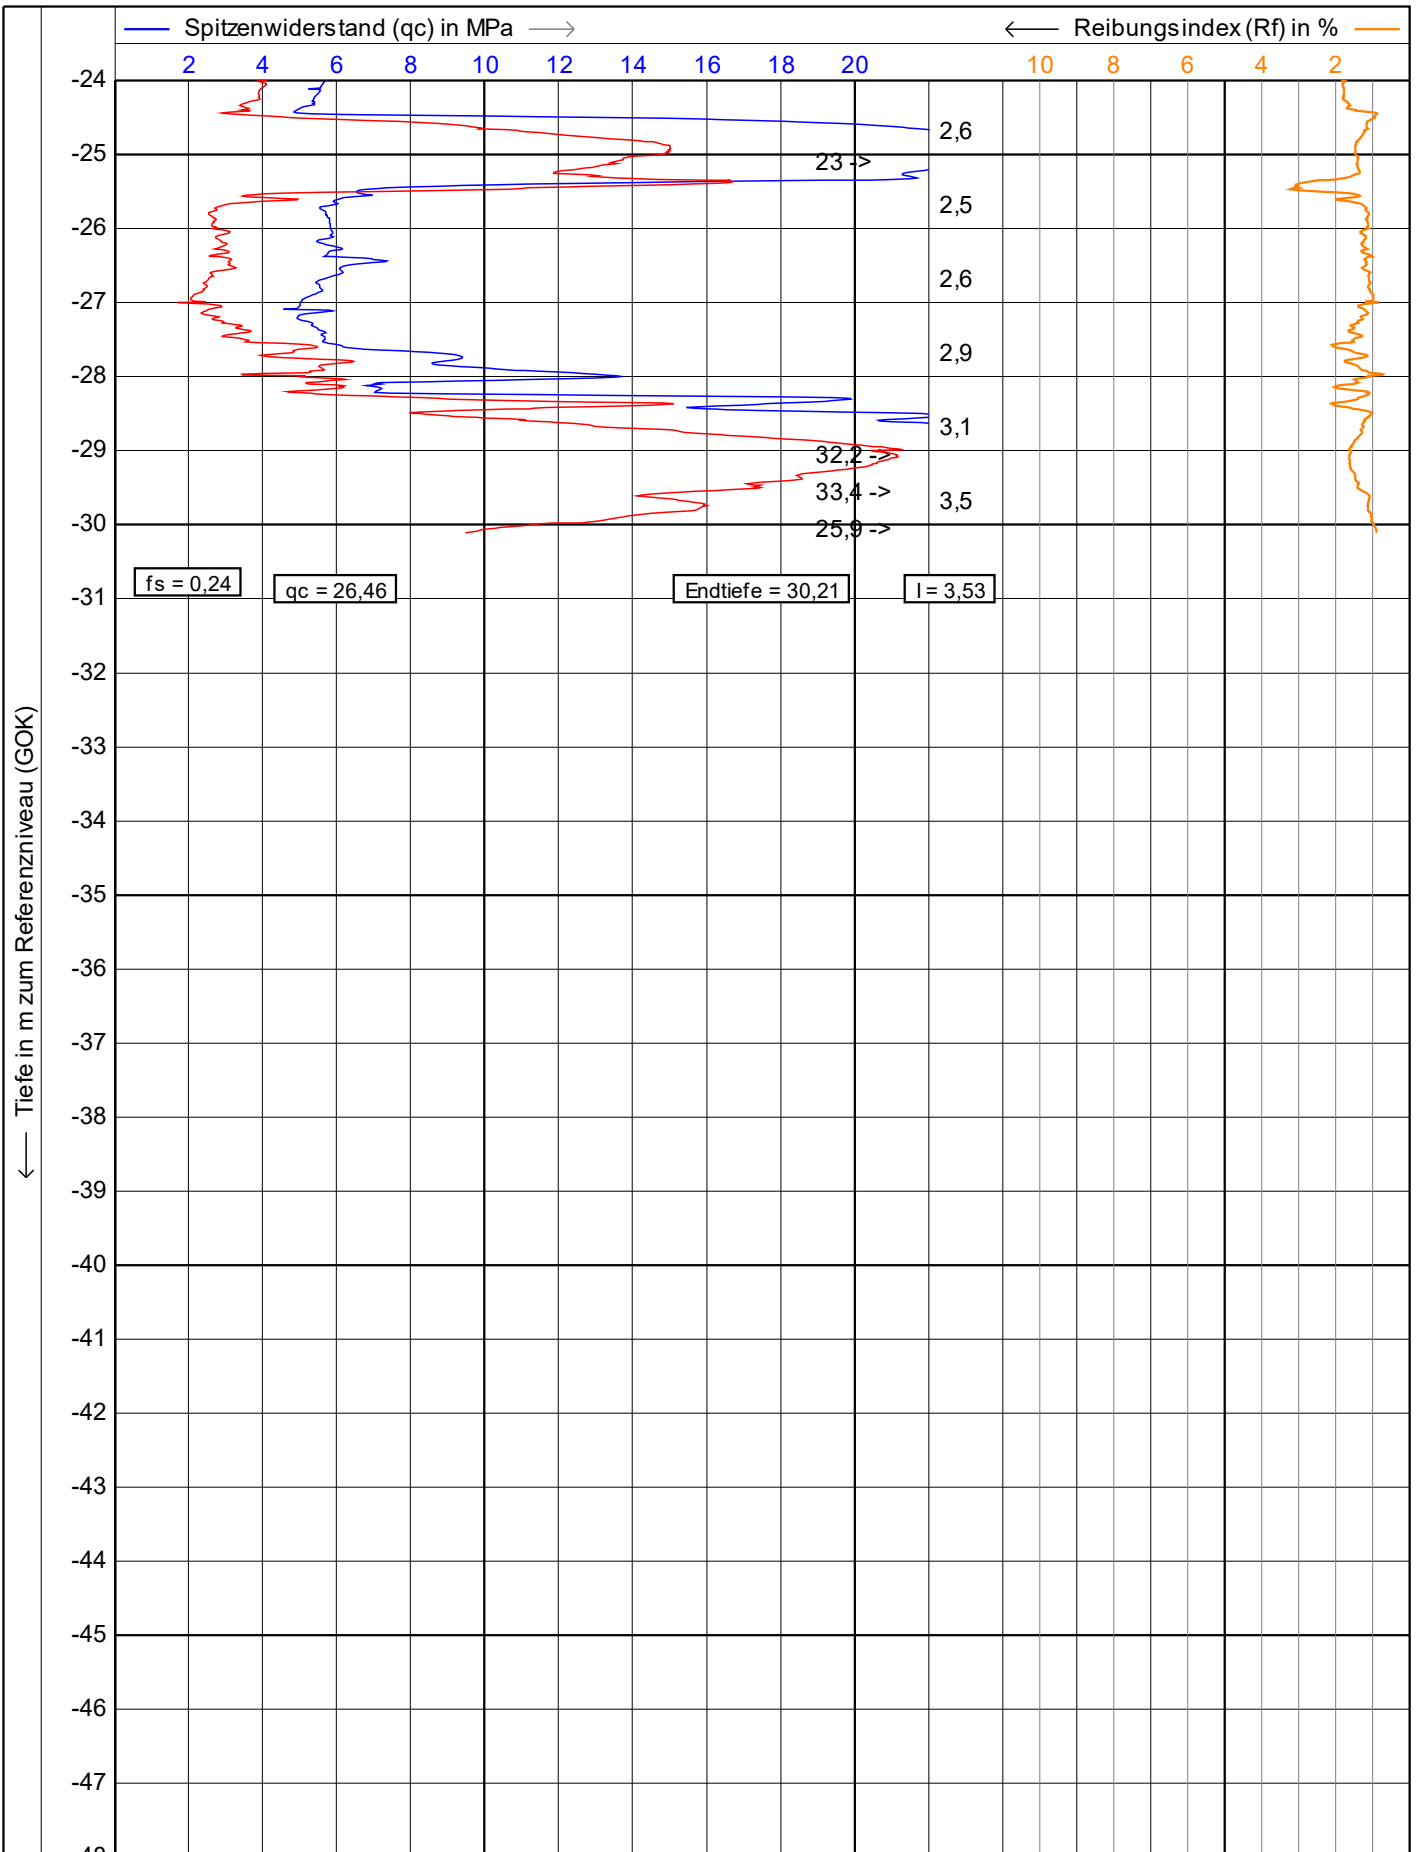


fs = 0,24 qc = 26,46 Endtiefe = 30,21 I = 3,53


<p>Vulhop+Becker GmbH & Co. KG <small>26180 Rastede Tannenruggstraße 22 Telefon: +49 (441) 99 90 99-0 Telefax: +49 (441) 99 90 99-20 www.vulhop-becker.de</small></p>	Test according NEN 5140 class 1		Datum : 12.04.2023	
	Projekt : WP Dornum		Konus Nr. : S15CFIIP.S20417	
	Ort : WEA 01		Projekt Nr. : 234364	
	Position: 32395076, 5944481 UTM3N		CPT Nr. : WEA01 KSF 1 2/4	

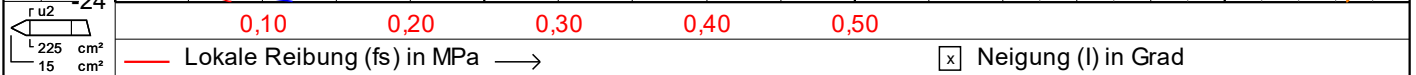
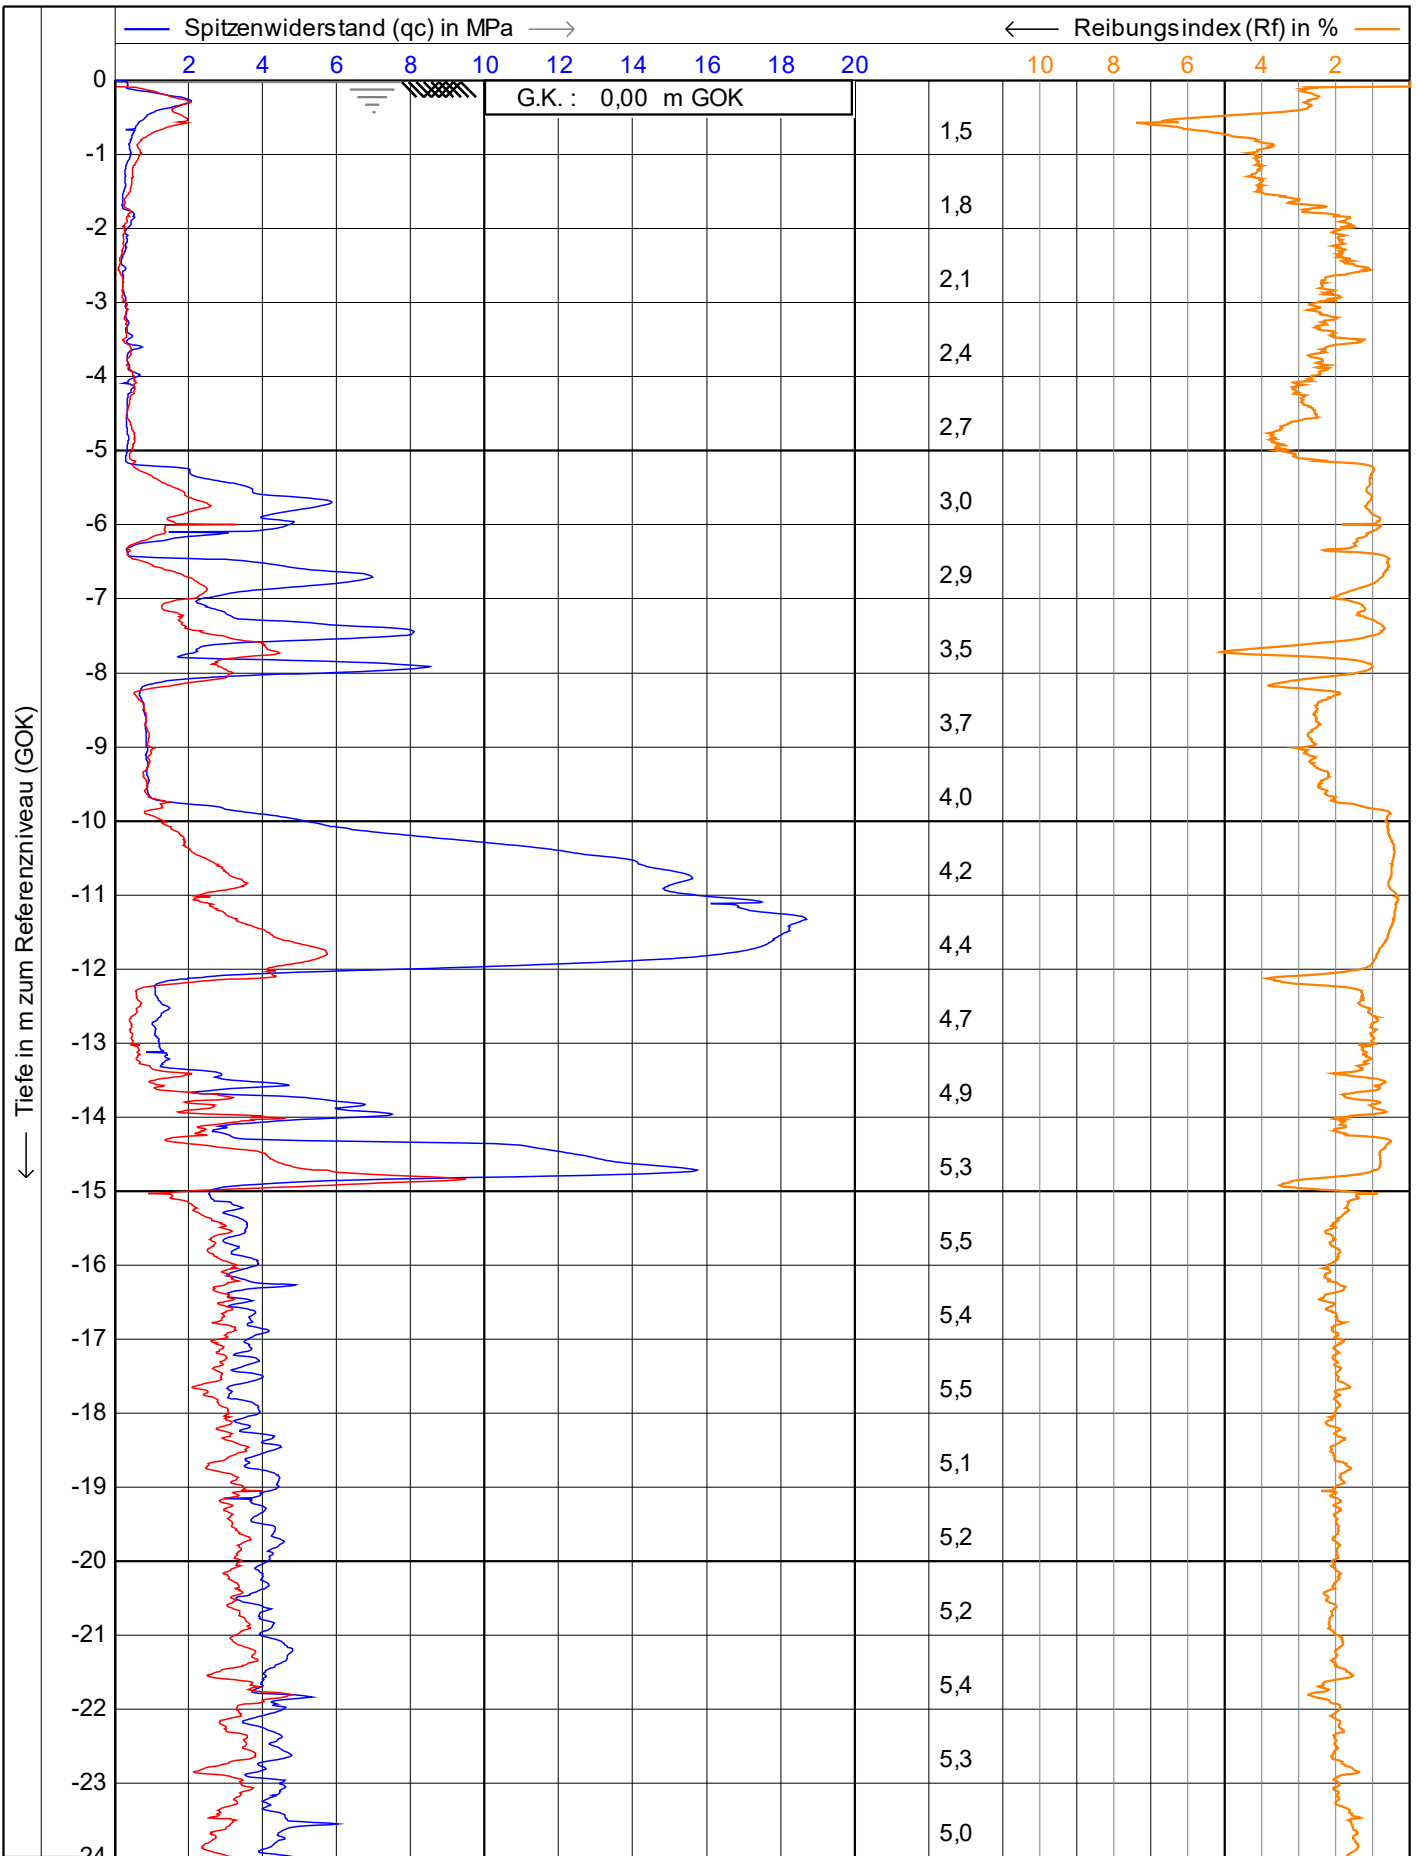


<p>Vulhop+Becker GmbH & Co. KG <small>26180 Rastede Tannenruggstraße 22 Telefon: +49 (441) 99 90 99-0 Telefax: +49 (441) 99 90 99-20 www.vulhop-becker.de</small></p>	Test according NEN 5140 class 1		Datum : 12.04.2023	
	Projekt : WP Dornum		Konus Nr. : S15CFIIP.S20417	
	Ort : WEA 01		Projekt Nr. : 234364	
	Position: 32395089, 5944427 UTM3N		CPT Nr. : WEA01 KSF 2	1/4


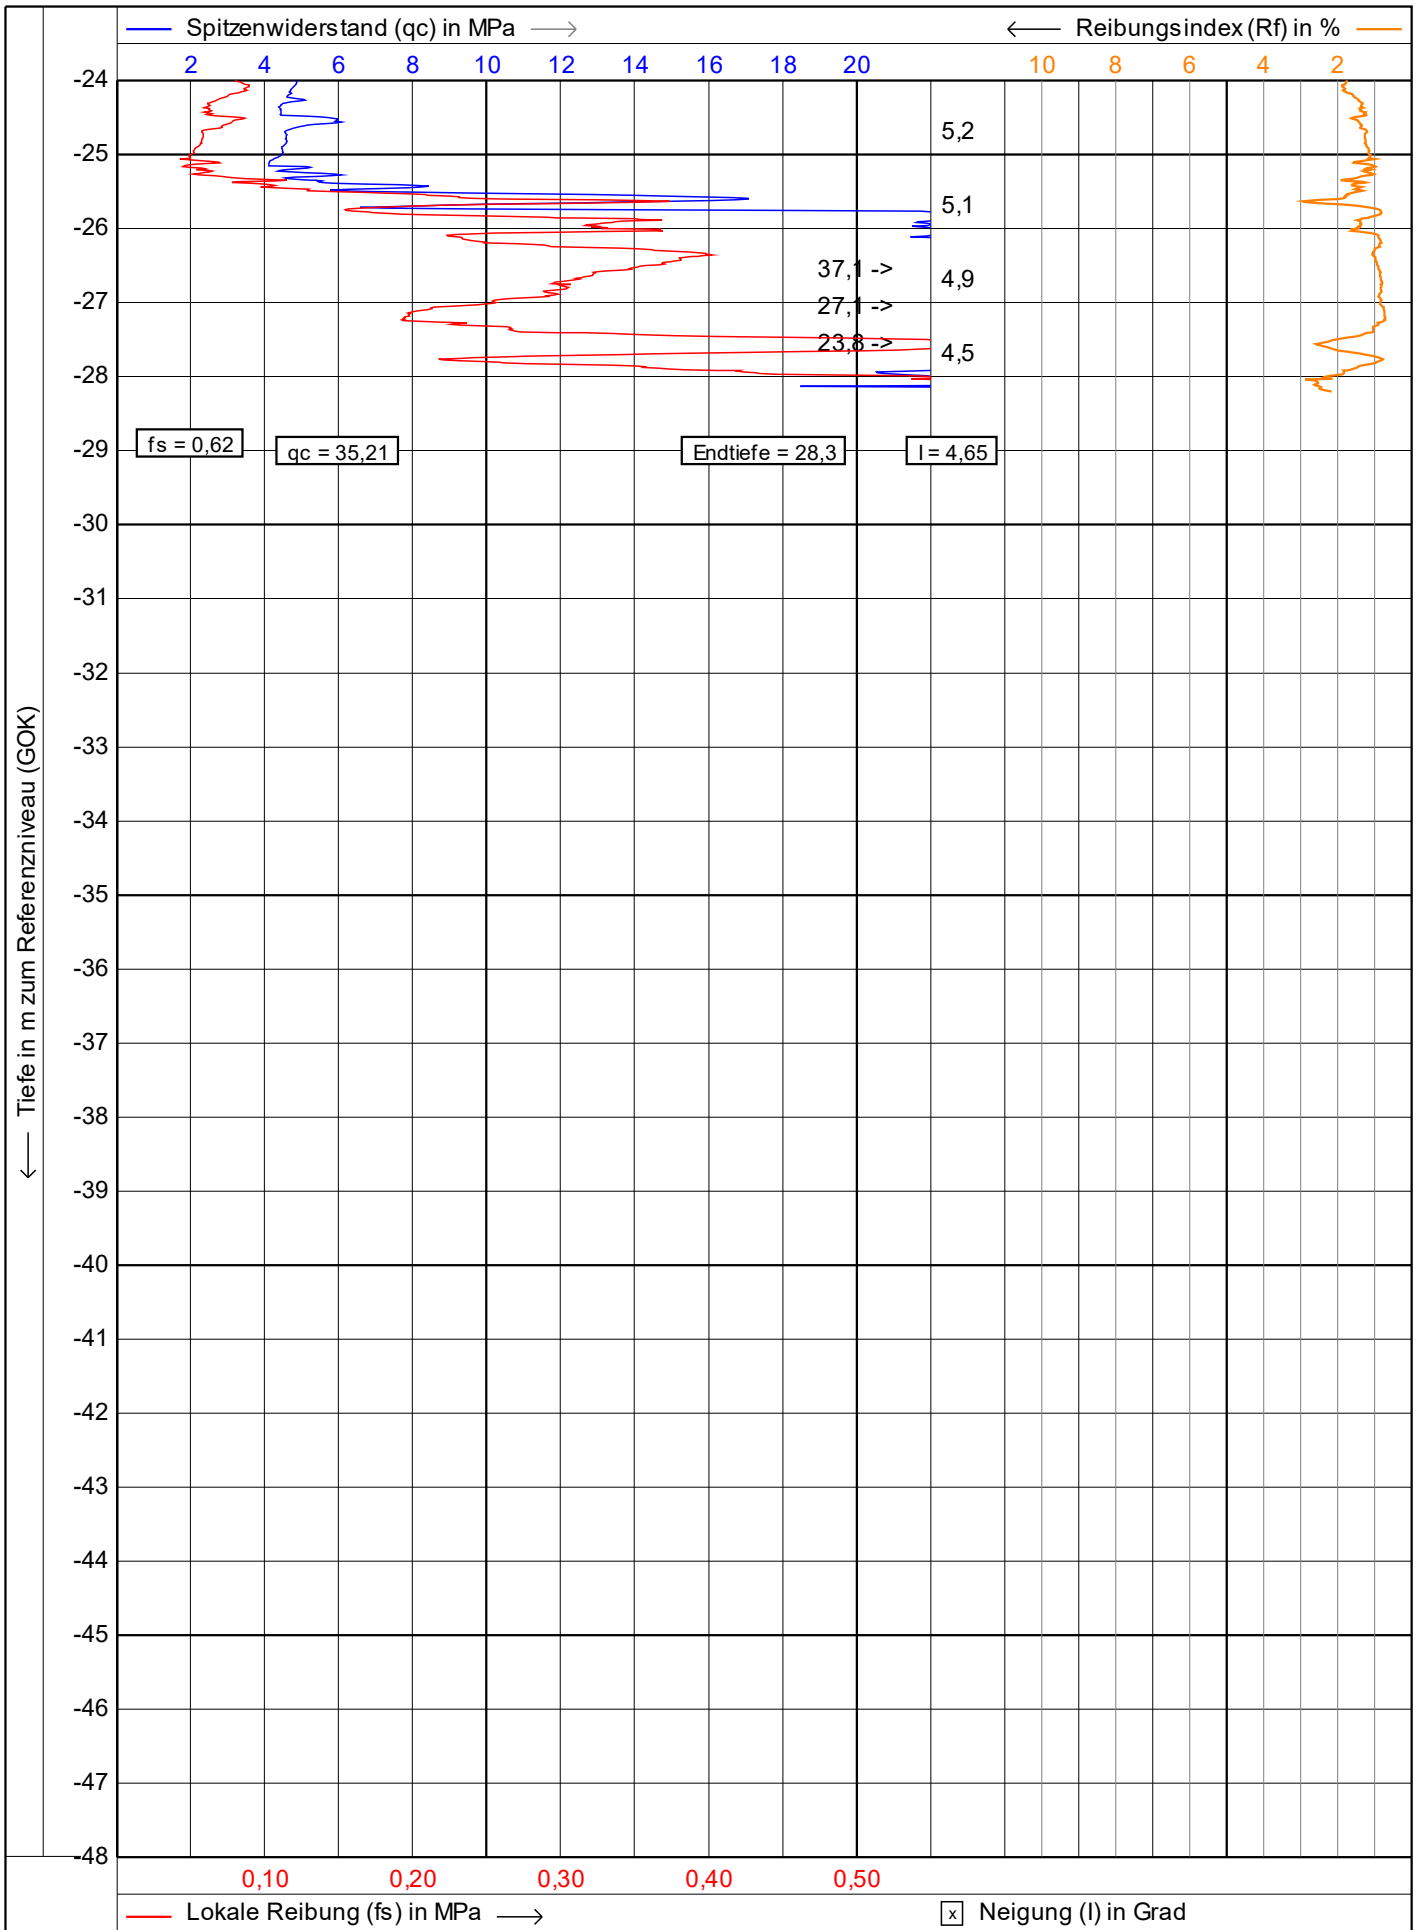


0,10 0,20 0,30 0,40 0,50
 — Lokale Reibung (fs) in MPa —> Neigung (I) in Grad


 Vulhop+Becker GmbH & Co. KG <small>26180 Rastede Tannenruggstraße 22 Telefon: +49 (441) 99 90 99-0 Telefax: +49 (441) 99 90 99-20 www.vulhop-becker.de</small>	Test according NEN 5140 class 1		Datum : 12.04.2023	
	Projekt : WP Dornum		Konus Nr. : S15CFIIP.S20417	
	Ort : WEA 01		Projekt Nr. : 234364	
	Position: 32395089, 5944427 UTM3N		CPT Nr. : WEA01 KSF 2	2/4

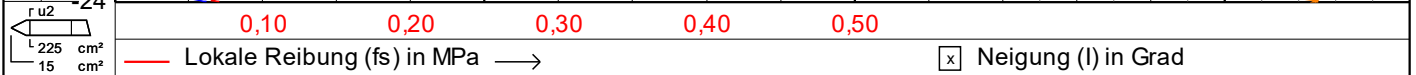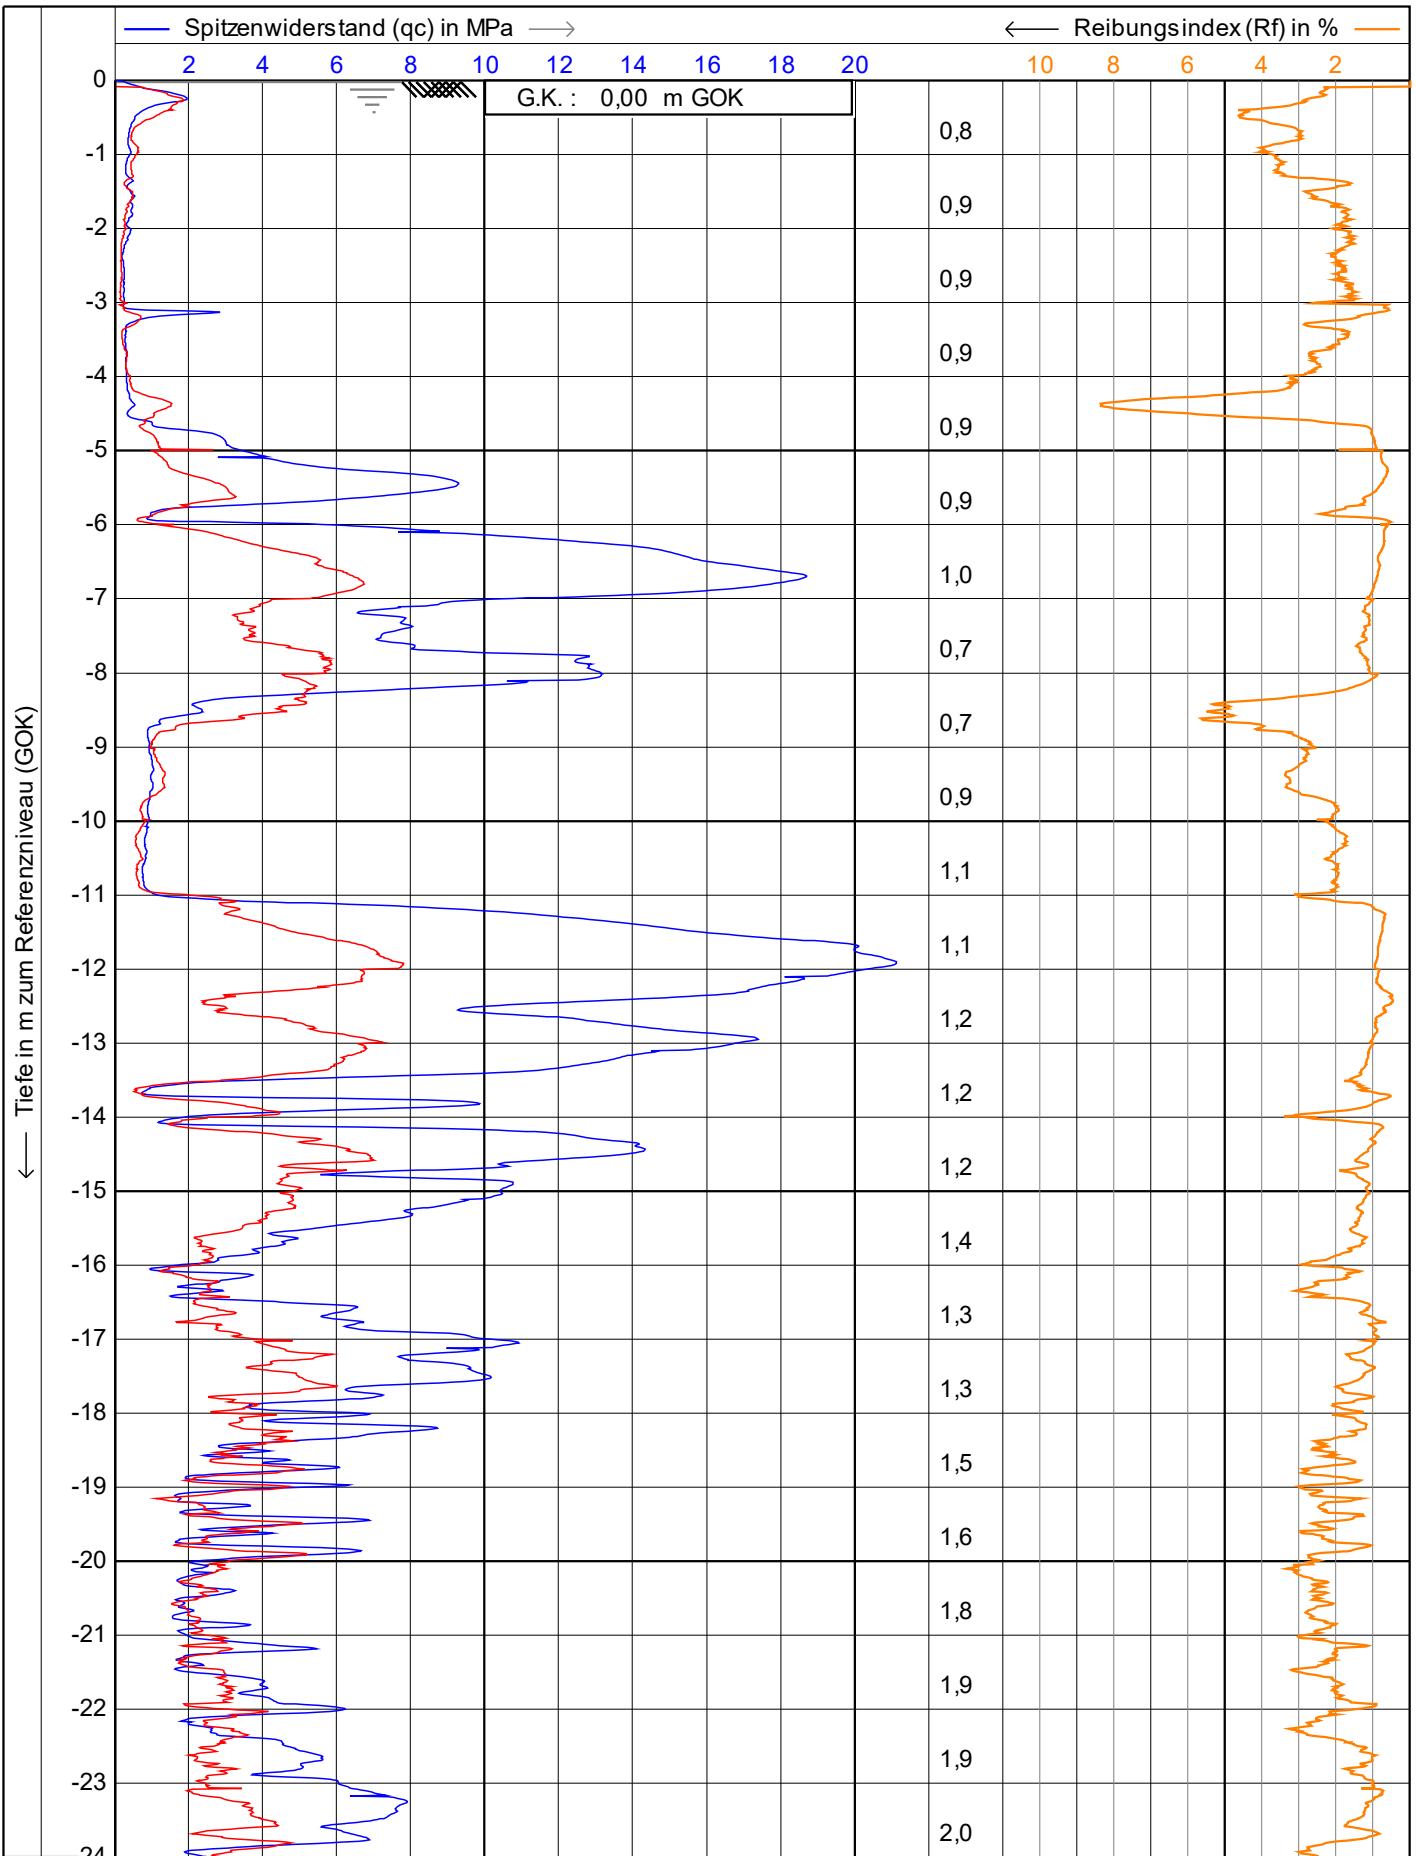


<p>Vulhop+Becker GmbH & Co. KG 26180 Rastede Tannenruggstraße 22 Telefon: +49 (441) 99 90 99-0 Telefax: +49 (441) 99 90 99-20 www.vulhop-becker.de</p>	Test according NEN 5140 class 1		Datum : 13.04.2023
	Projekt : WP Dornum		Konus Nr. : S15CFIIP.S20417
	Ort : WEA 02		Projekt Nr. : 234364
	Position: 32395180, 5944216 UTM3N		CPT Nr. : WEA 02 9mn.Norden
			1/4

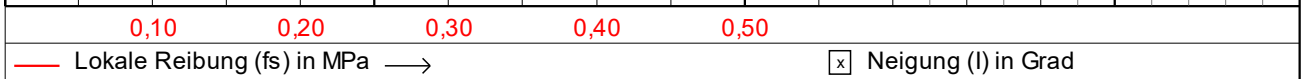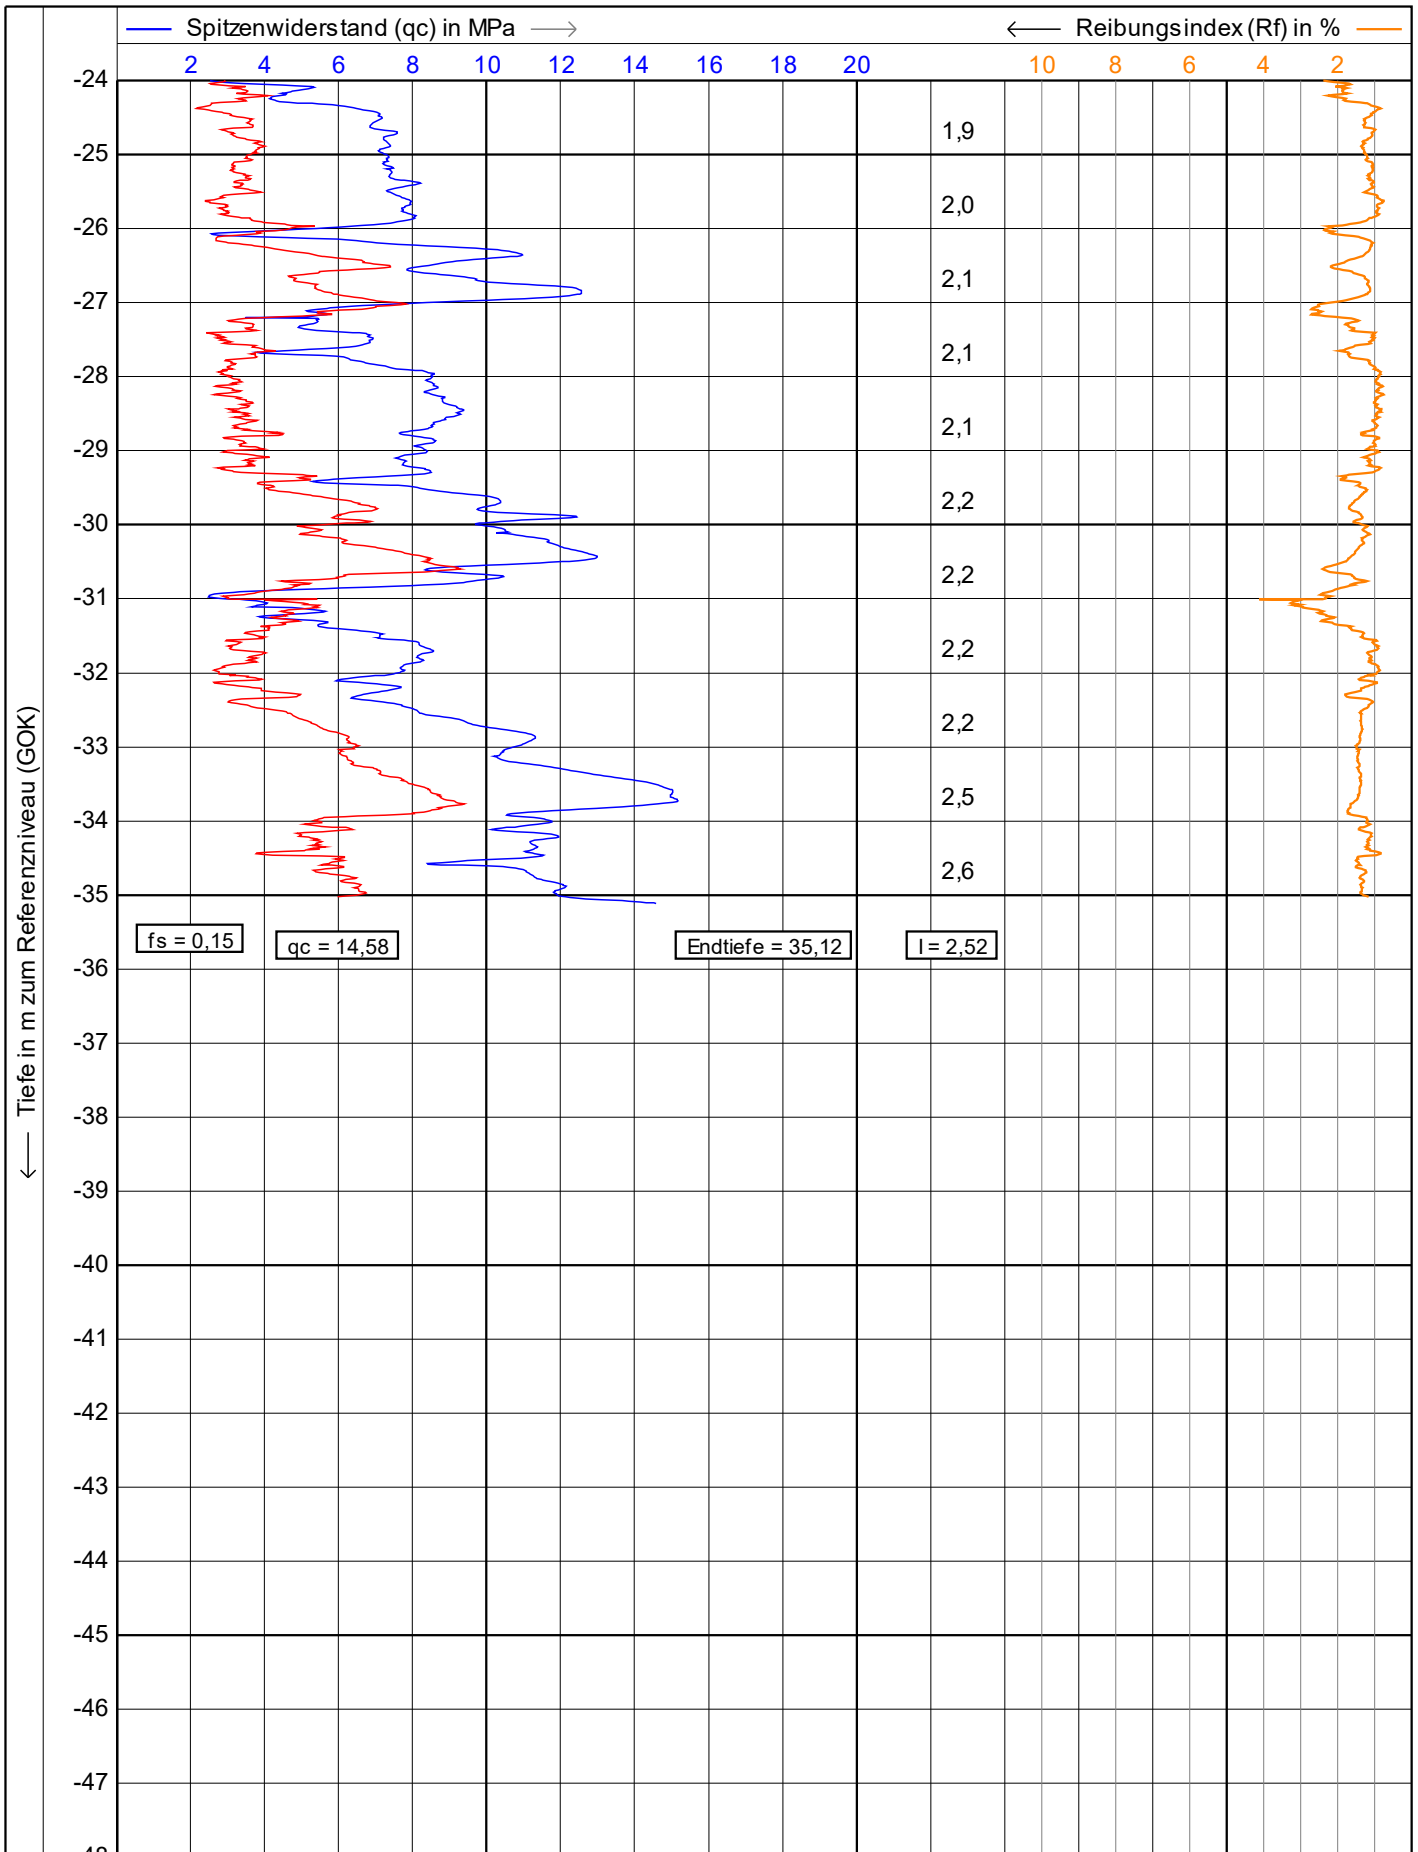


<p>Vulhop+Becker GmbH & Co. KG 26180 Rastede Tannenruggstraße 22 Telefon: +49 (441) 99 90 99-0 Telefax: +49 (441) 99 90 99-20 www.vulhop-becker.de</p>	Test according NEN 5140 class 1		Datum : 13.04.2023	
	Projekt : WP Dornum		Konus Nr. : S15CFIIP.S20417	
	Ort : WEA 02		Projekt Nr. : 234364	
	Position: 32395180, 5944216 UTM3N		CPT Nr. : WEA 02 9mn.Norden	2/4


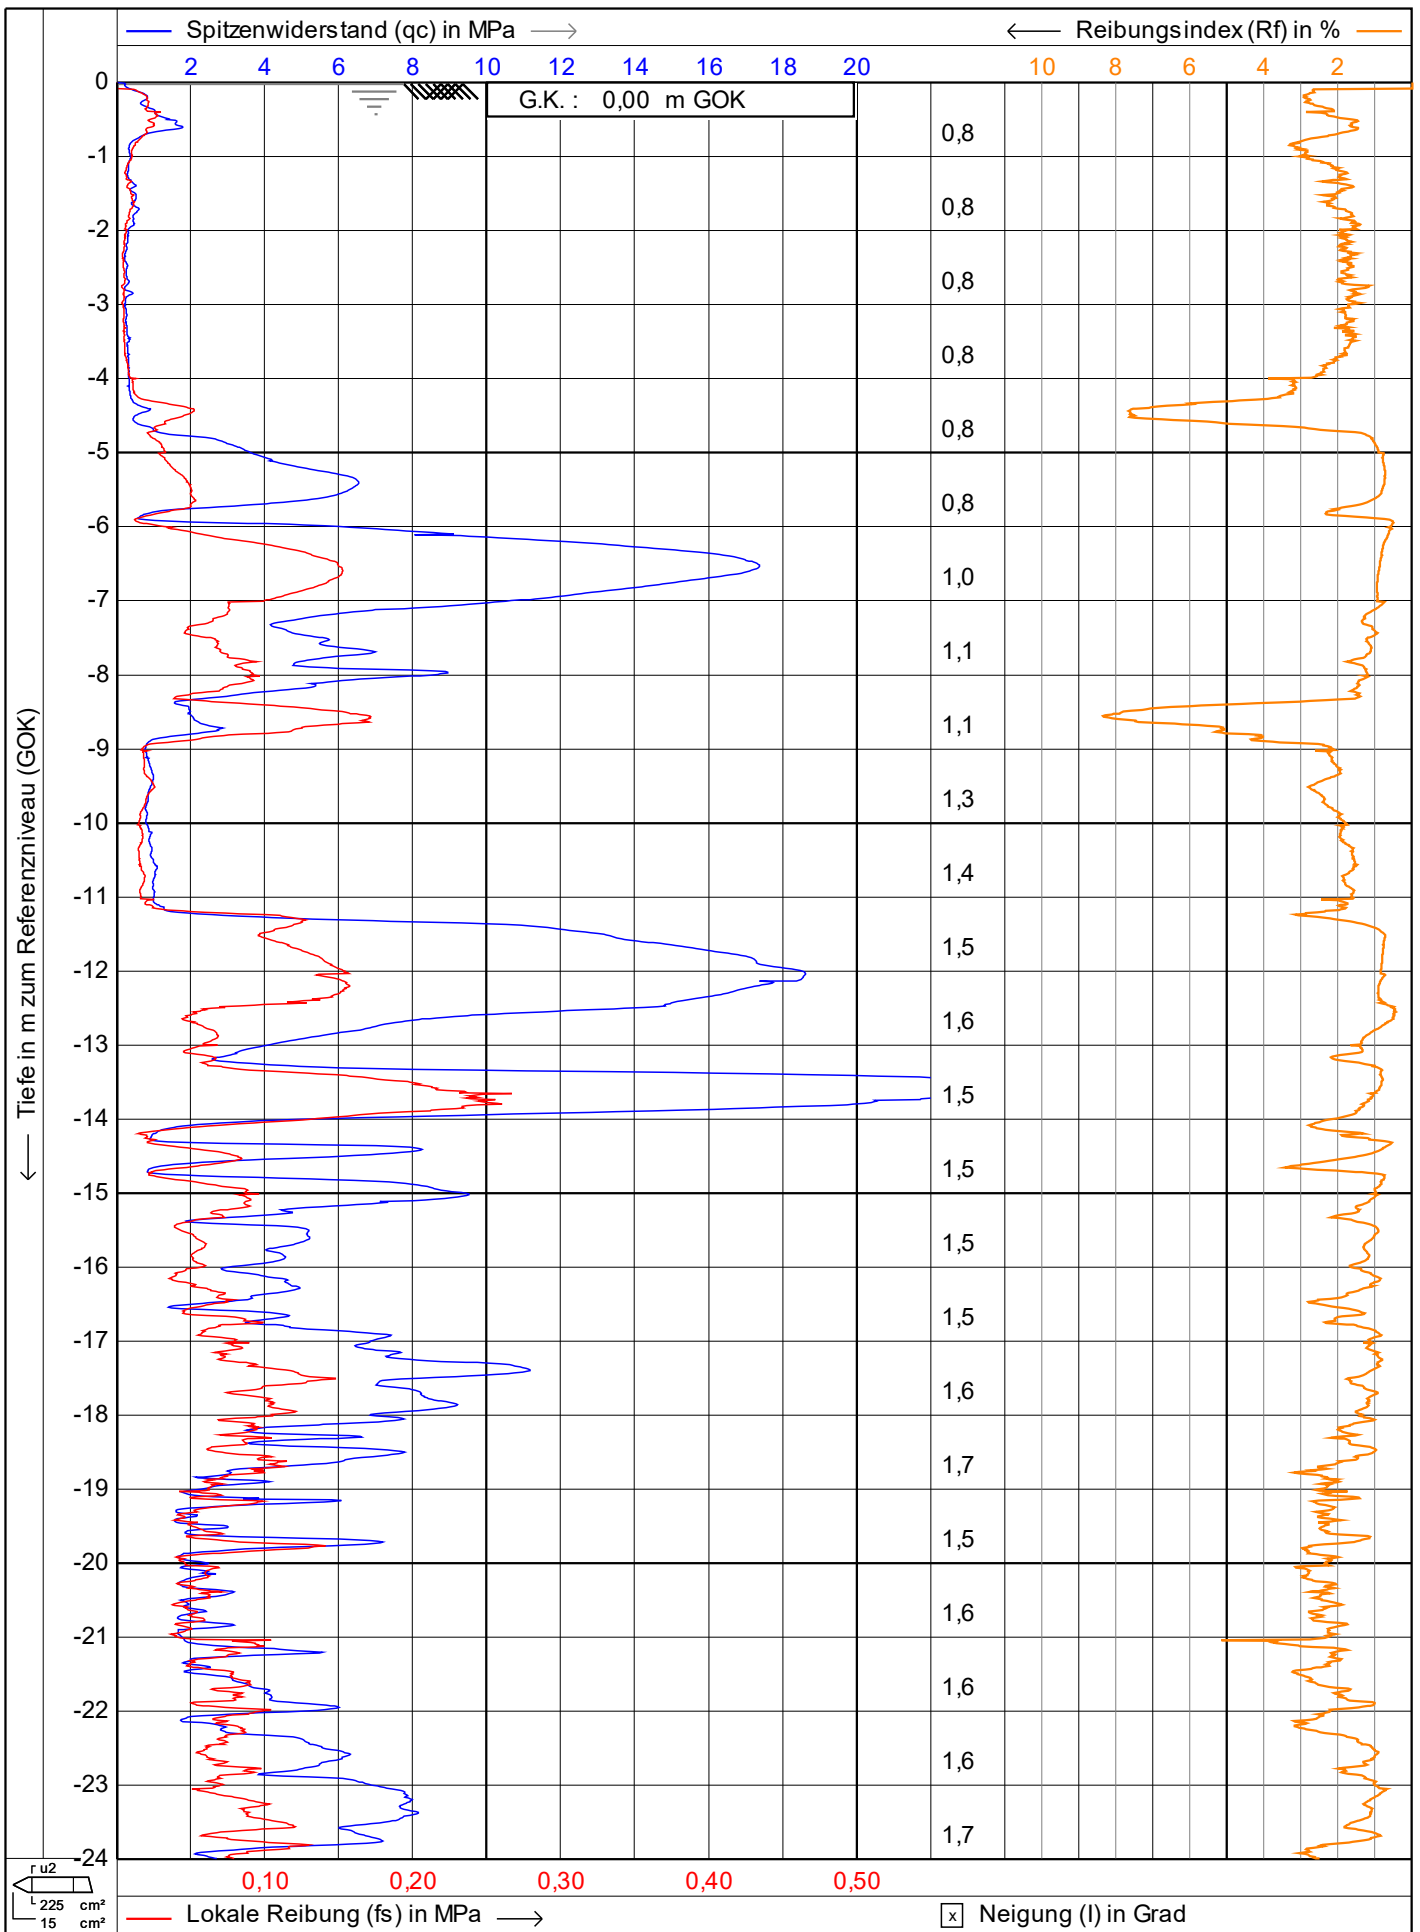


<p>Vulhop+Becker GmbH & Co. KG 26180 Rastede Tannenruggstraße 22 Telefon: +49 (441) 99 90 99-0 Telefax: +49 (441) 99 90 99-20 www.vulhop-becker.de</p>	Test according NEN 5140 class 1		Datum : 13.04.2023
	Projekt : WP Dornum		Konus Nr. : S15CFIIP.S20417
	Ort : WEA 02		Projekt Nr. : 234364
	Position: 32395183, 5944212 UTM3N		CPT Nr. : WEA 02 9mn.Osten
			1/4

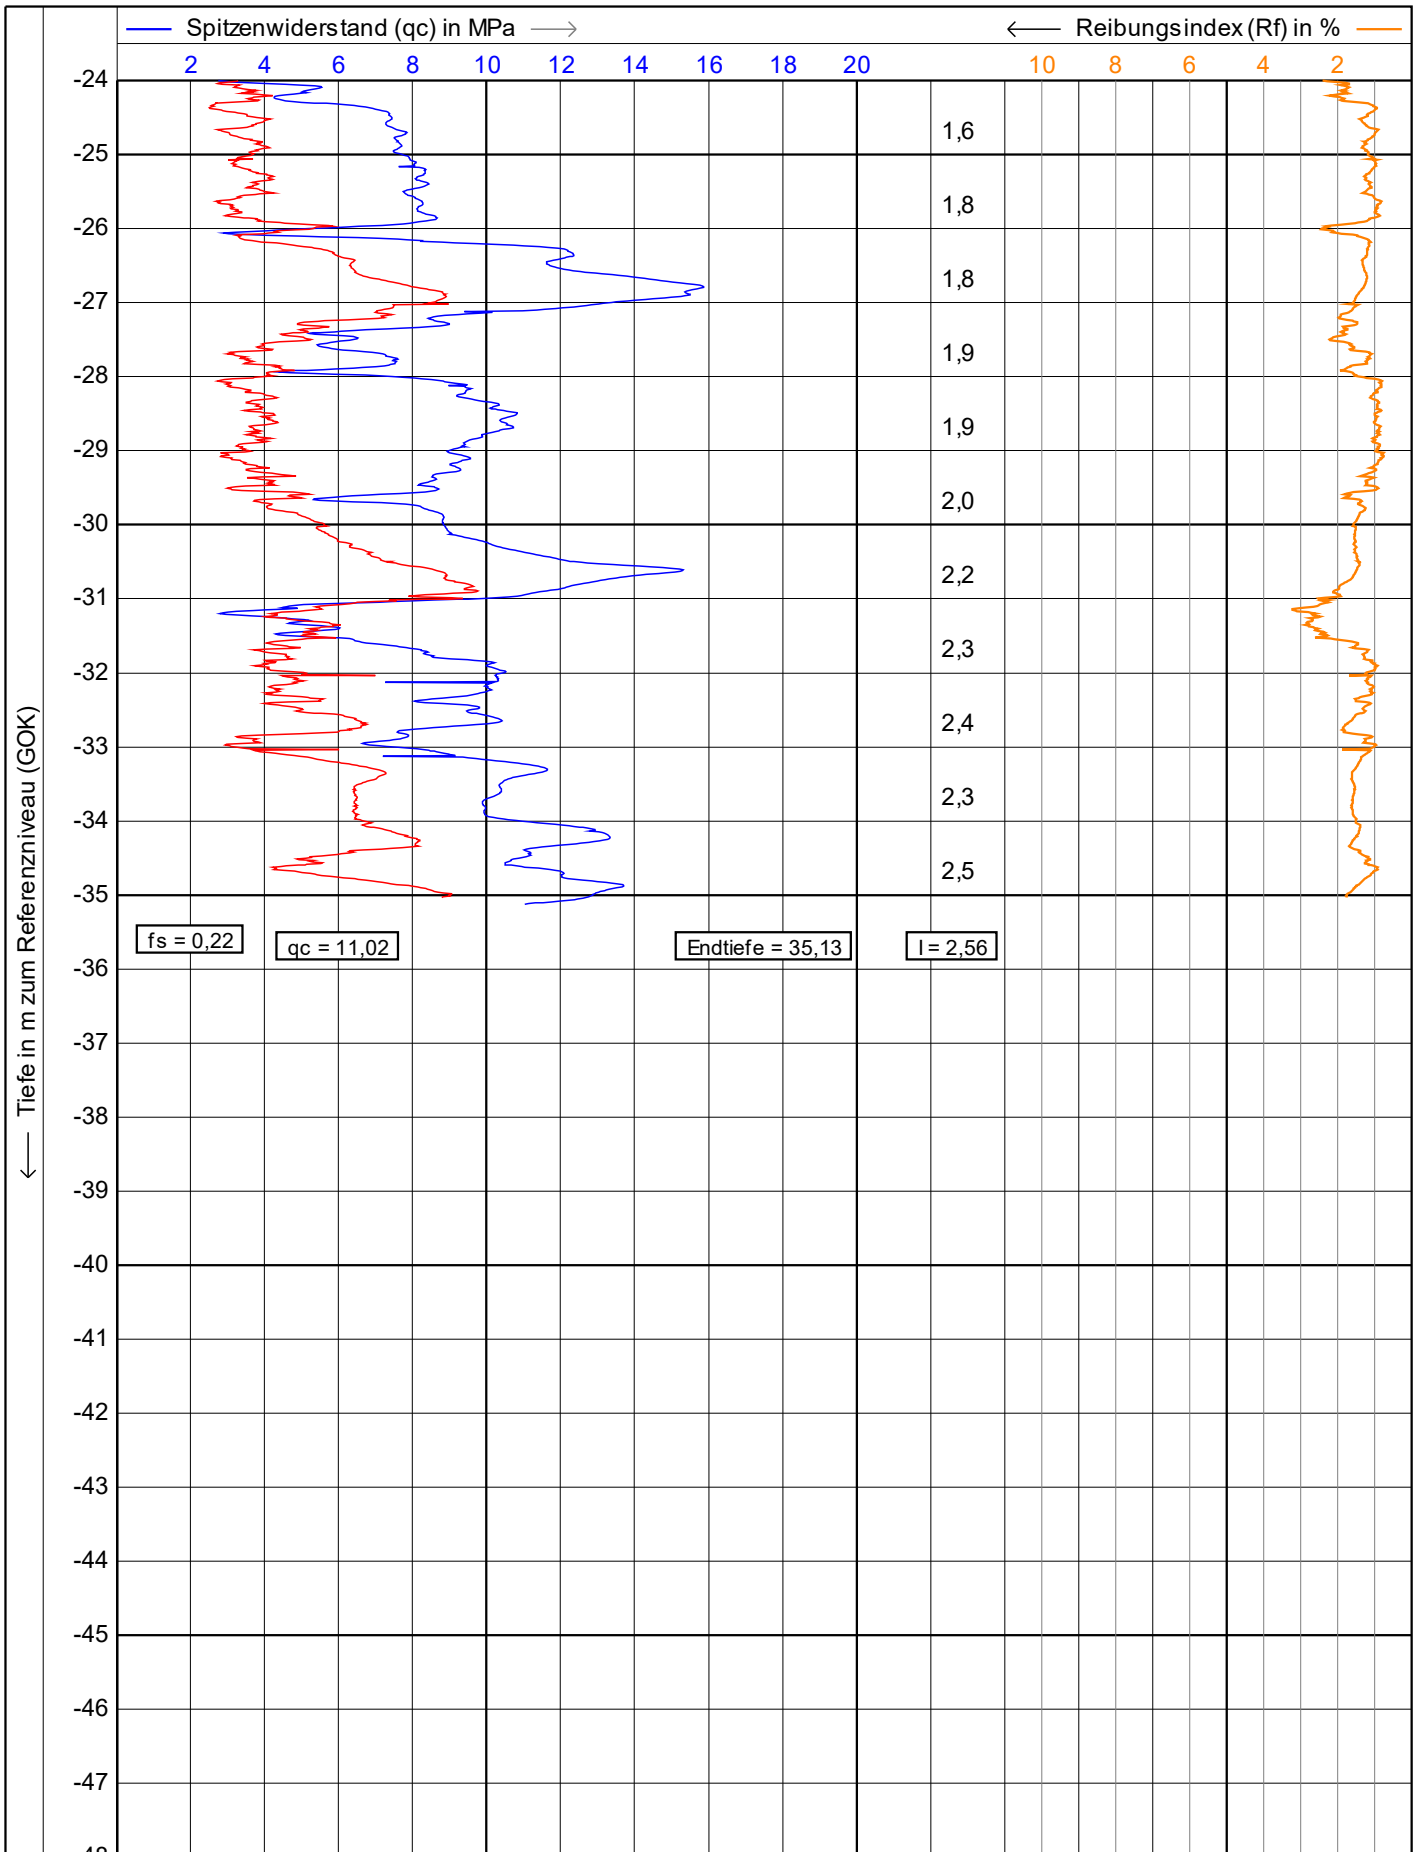


— Lokale Reibung (fs) in MPa — Spitzwiderstand (qc) in MPa — Reibungsindex (Rf) in % x Neigung (I) in Grad



 Vulhop+Becker GmbH & Co. KG <small>26180 Rastede Tannenruggstraße 22 Telefon: +49 (441) 99 90 99-0 Telefax: +49 (441) 99 90 99-20 www.vulhop-becker.de</small>	Test according NEN 5140 class 1	Datum : 13.04.2023
	Projekt : WP Dornum	Konus Nr. : S15CFIIP.S20417
	Ort : WEA 02	Projekt Nr. : 234364
	Position: 32395183, 5944212 UTM3N	CPT Nr. : <small>WEA 02 9mn.Osten</small> 2/4

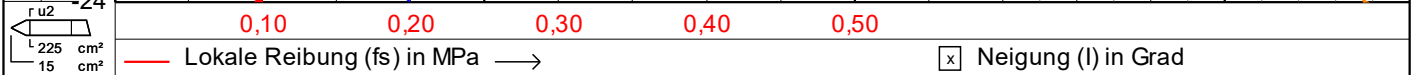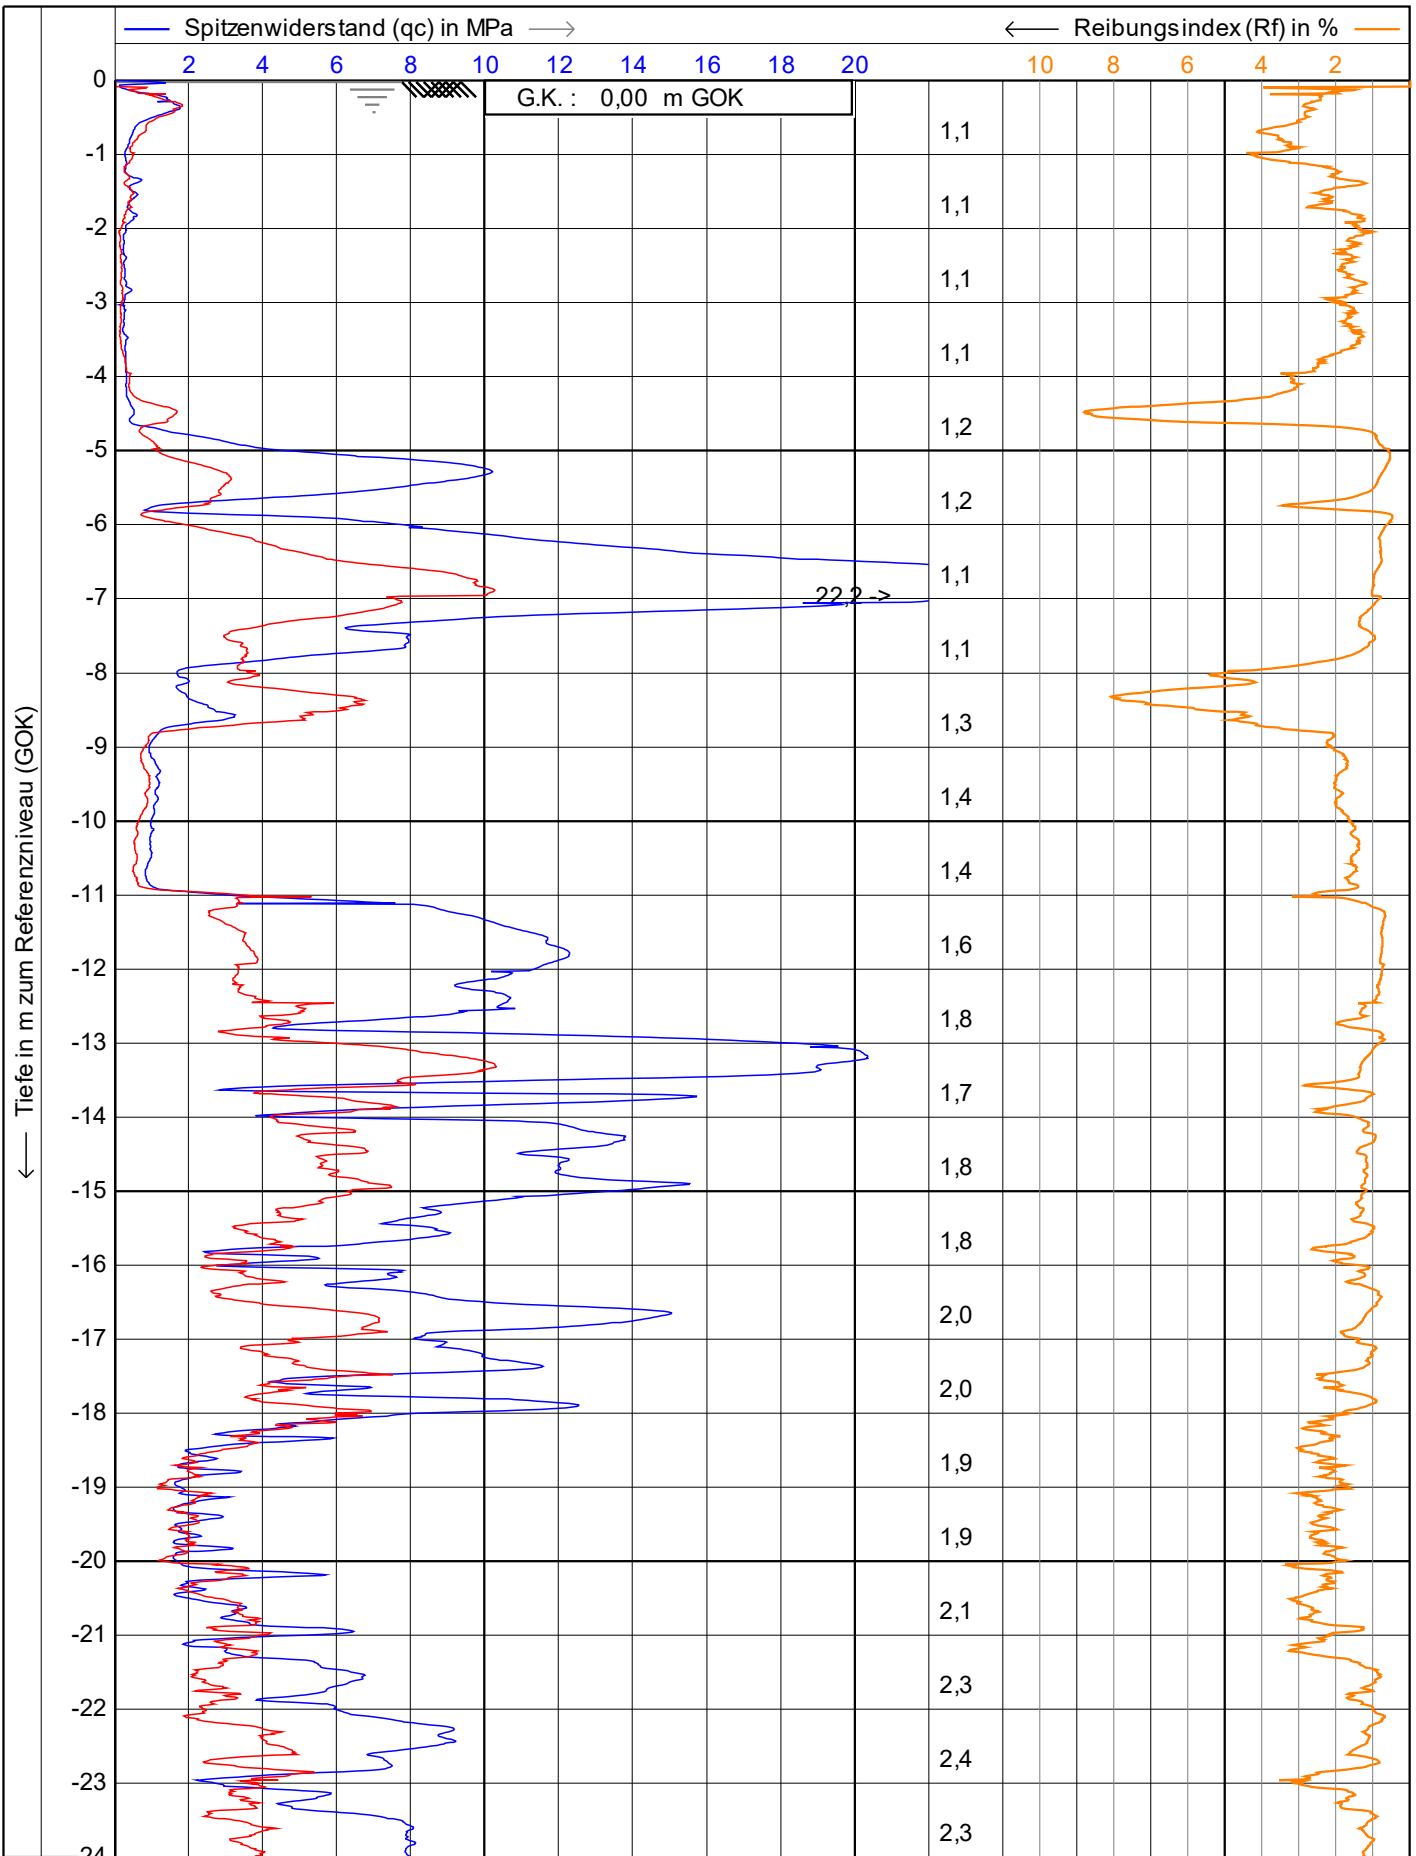


<p>Vulhop+Becker GmbH & Co. KG 26180 Rastede Tannenruggstraße 22 Telefon: +49 (441) 99 90 99-0 Telefax: +49 (441) 99 90 99-20 www.vulhop-becker.de</p>	Test according NEN 5140 class 1		Datum : 13.04.2023
	Projekt : WP Dornum		Konus Nr. : S15CFIIP.S20417
	Ort : WEA 02		Projekt Nr. : 234364
	Position: 32395179, 5944209 UTM3N		CPT Nr. : WEA 02 9mn.Süden
			1/4

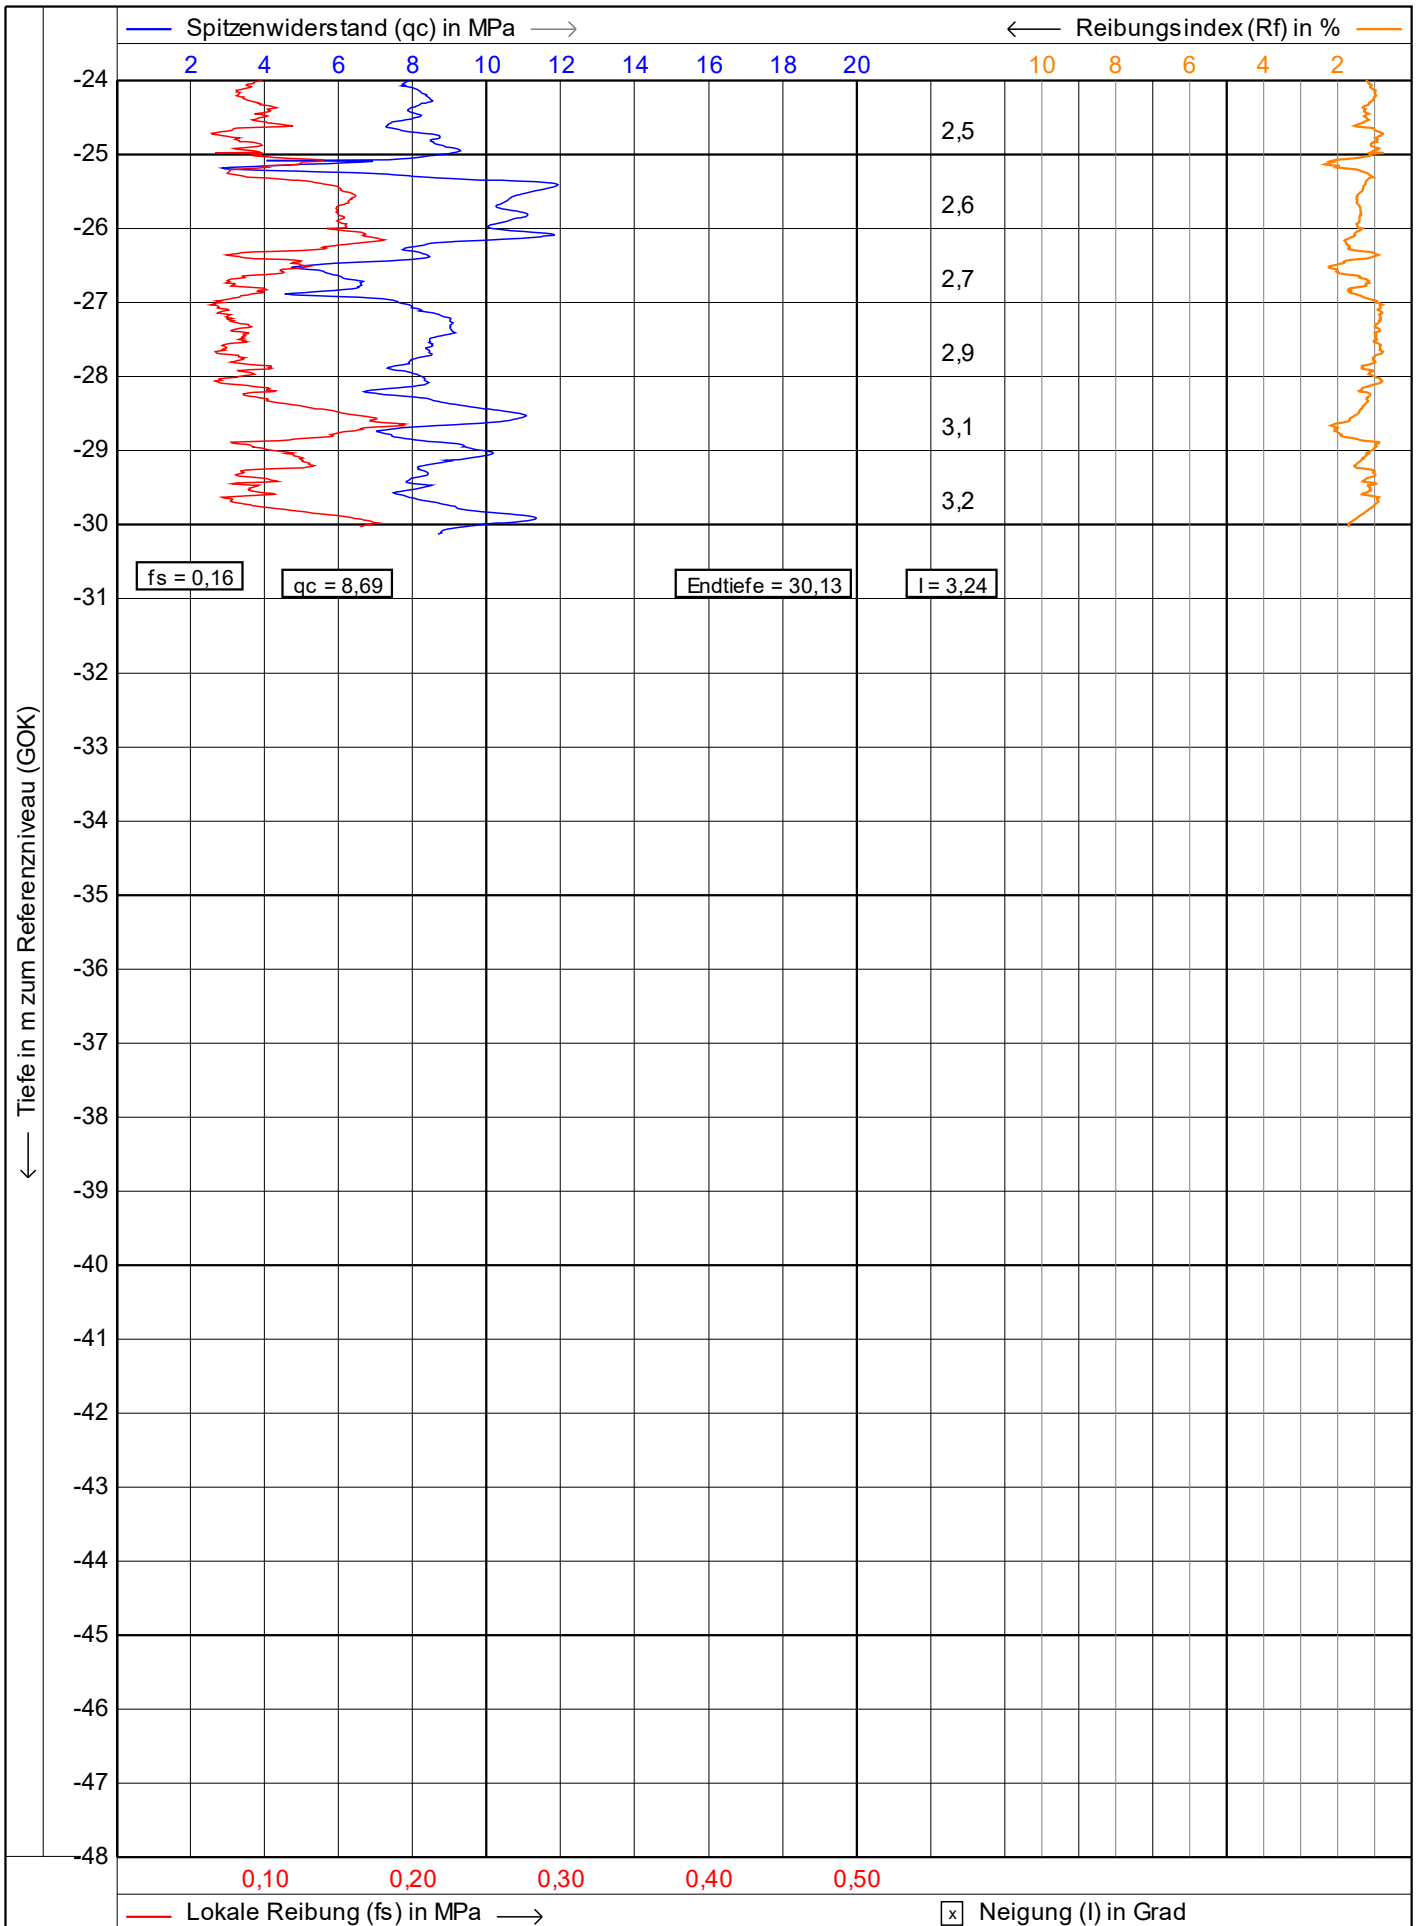


<p>Vulhop+Becker GmbH & Co. KG 26180 Rastede Tannerwegstraße 22 Telefon: +49 (441) 99 90 99-0 Telefax: +49 (441) 99 90 99-20 www.vulhop-becker.de</p>	Test according NEN 5140 class 1		Datum : 13.04.2023
	Projekt : WP Dornum		Konus Nr. : S15CFIIP.S20417
	Ort : WEA 02		Projekt Nr. : 234364
	Position: 32395179, 5944209 UTM3N		CPT Nr. : WEA 02 9mn.Süden
			2/4

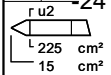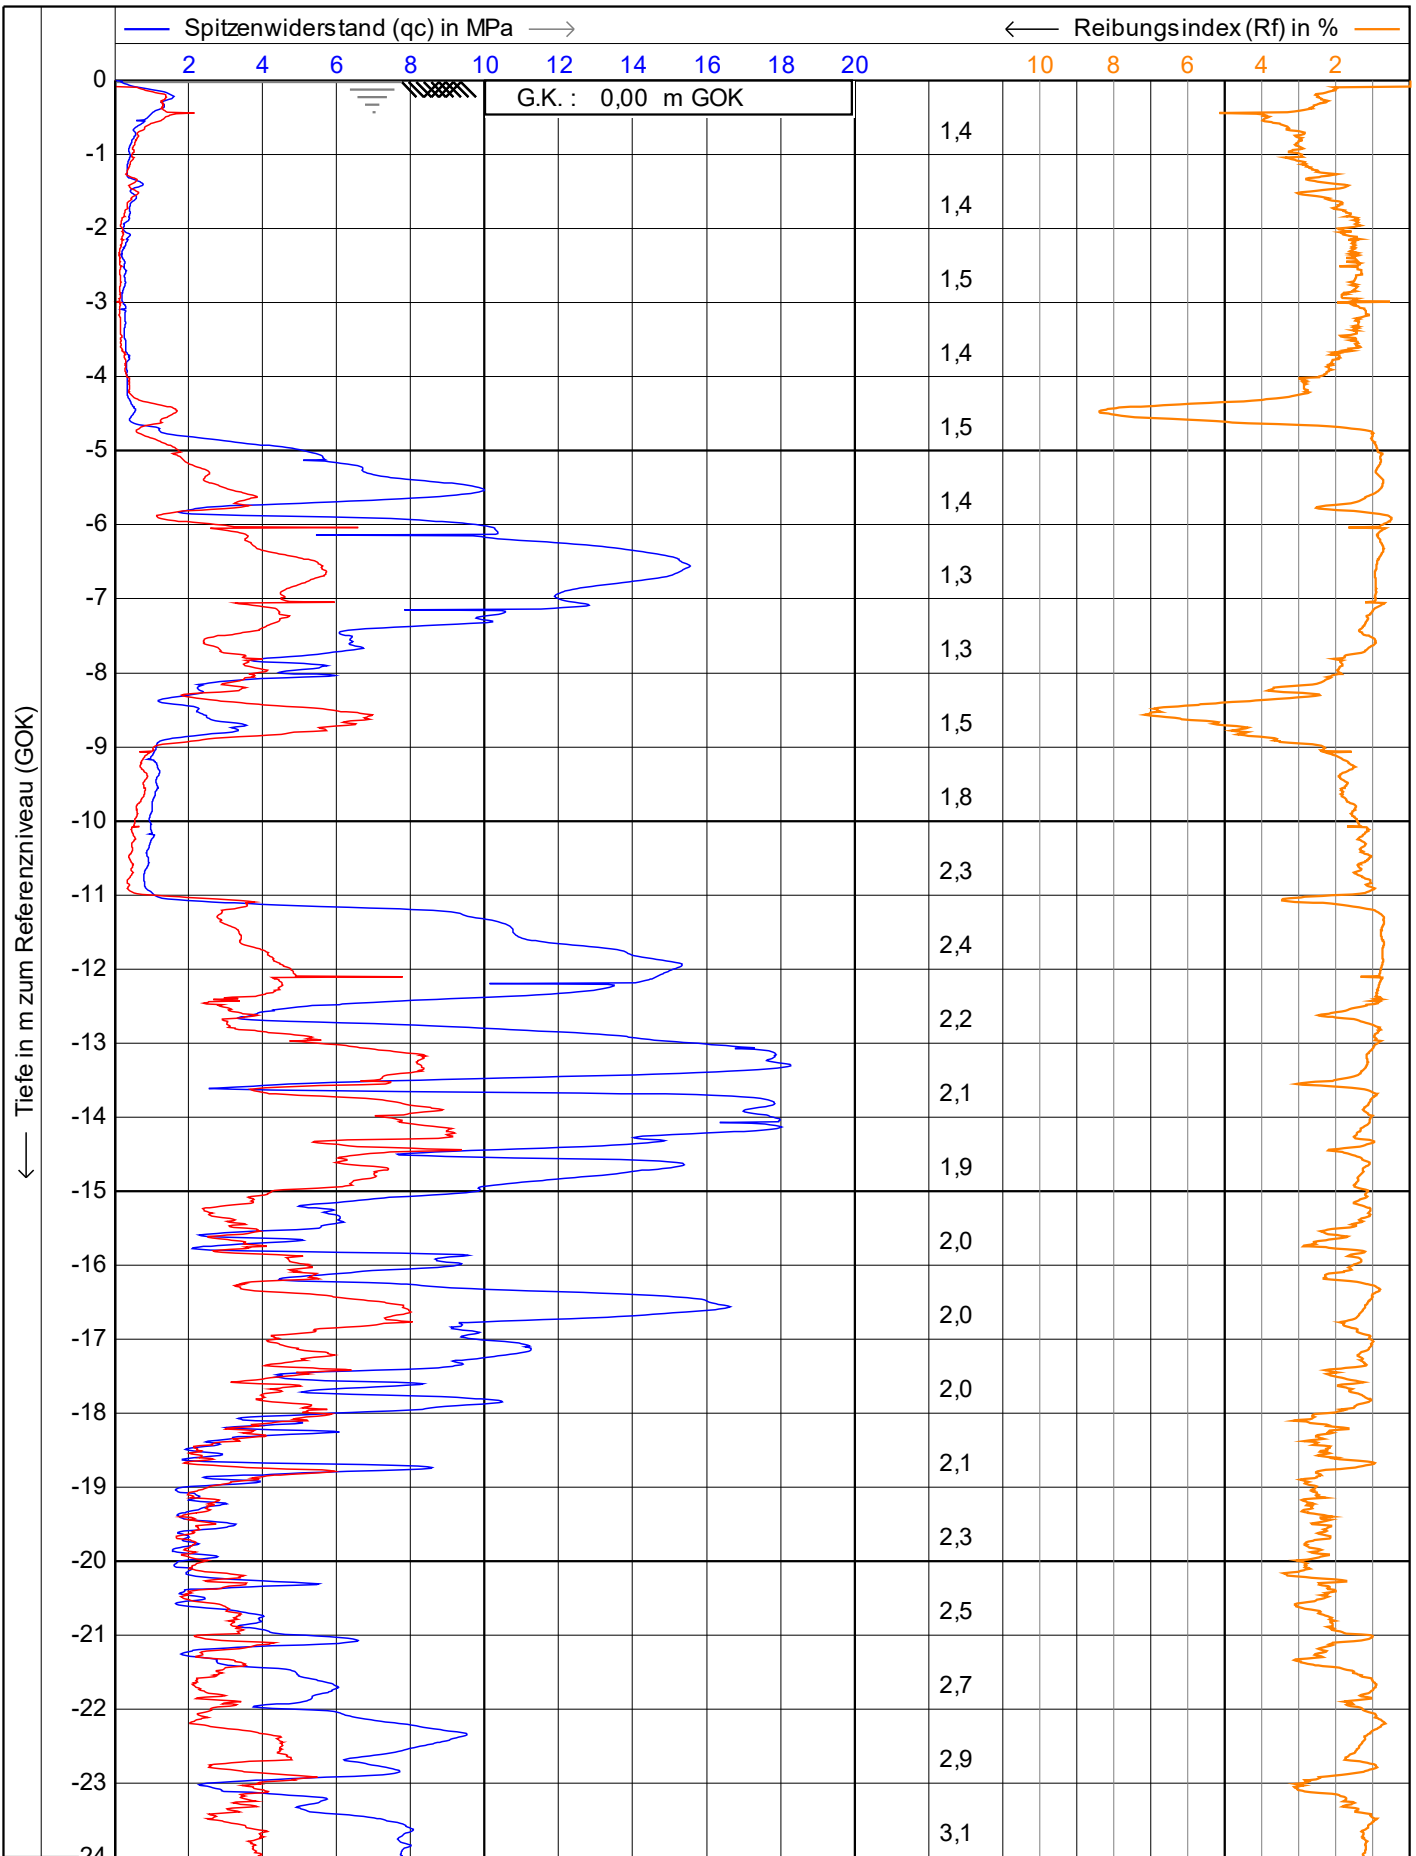

<p>Vulhop+Becker GmbH & Co. KG 26180 Rastede Tannerwegstraße 22 Telefon: +49 (441) 99 90 99-0 Telefax: +49 (441) 99 90 99-20 www.vulhop-becker.de</p>	Test according NEN 5140 class 1		Datum : 13.04.2023
	Projekt : WP Dornum		Konus Nr. : S15CFIIP.S20417
	Ort : WEA 02		Projekt Nr. : 234364
	Position: 32395176, 5944214 UTM3N		CPT Nr. : WEA 02 9mn.Westen

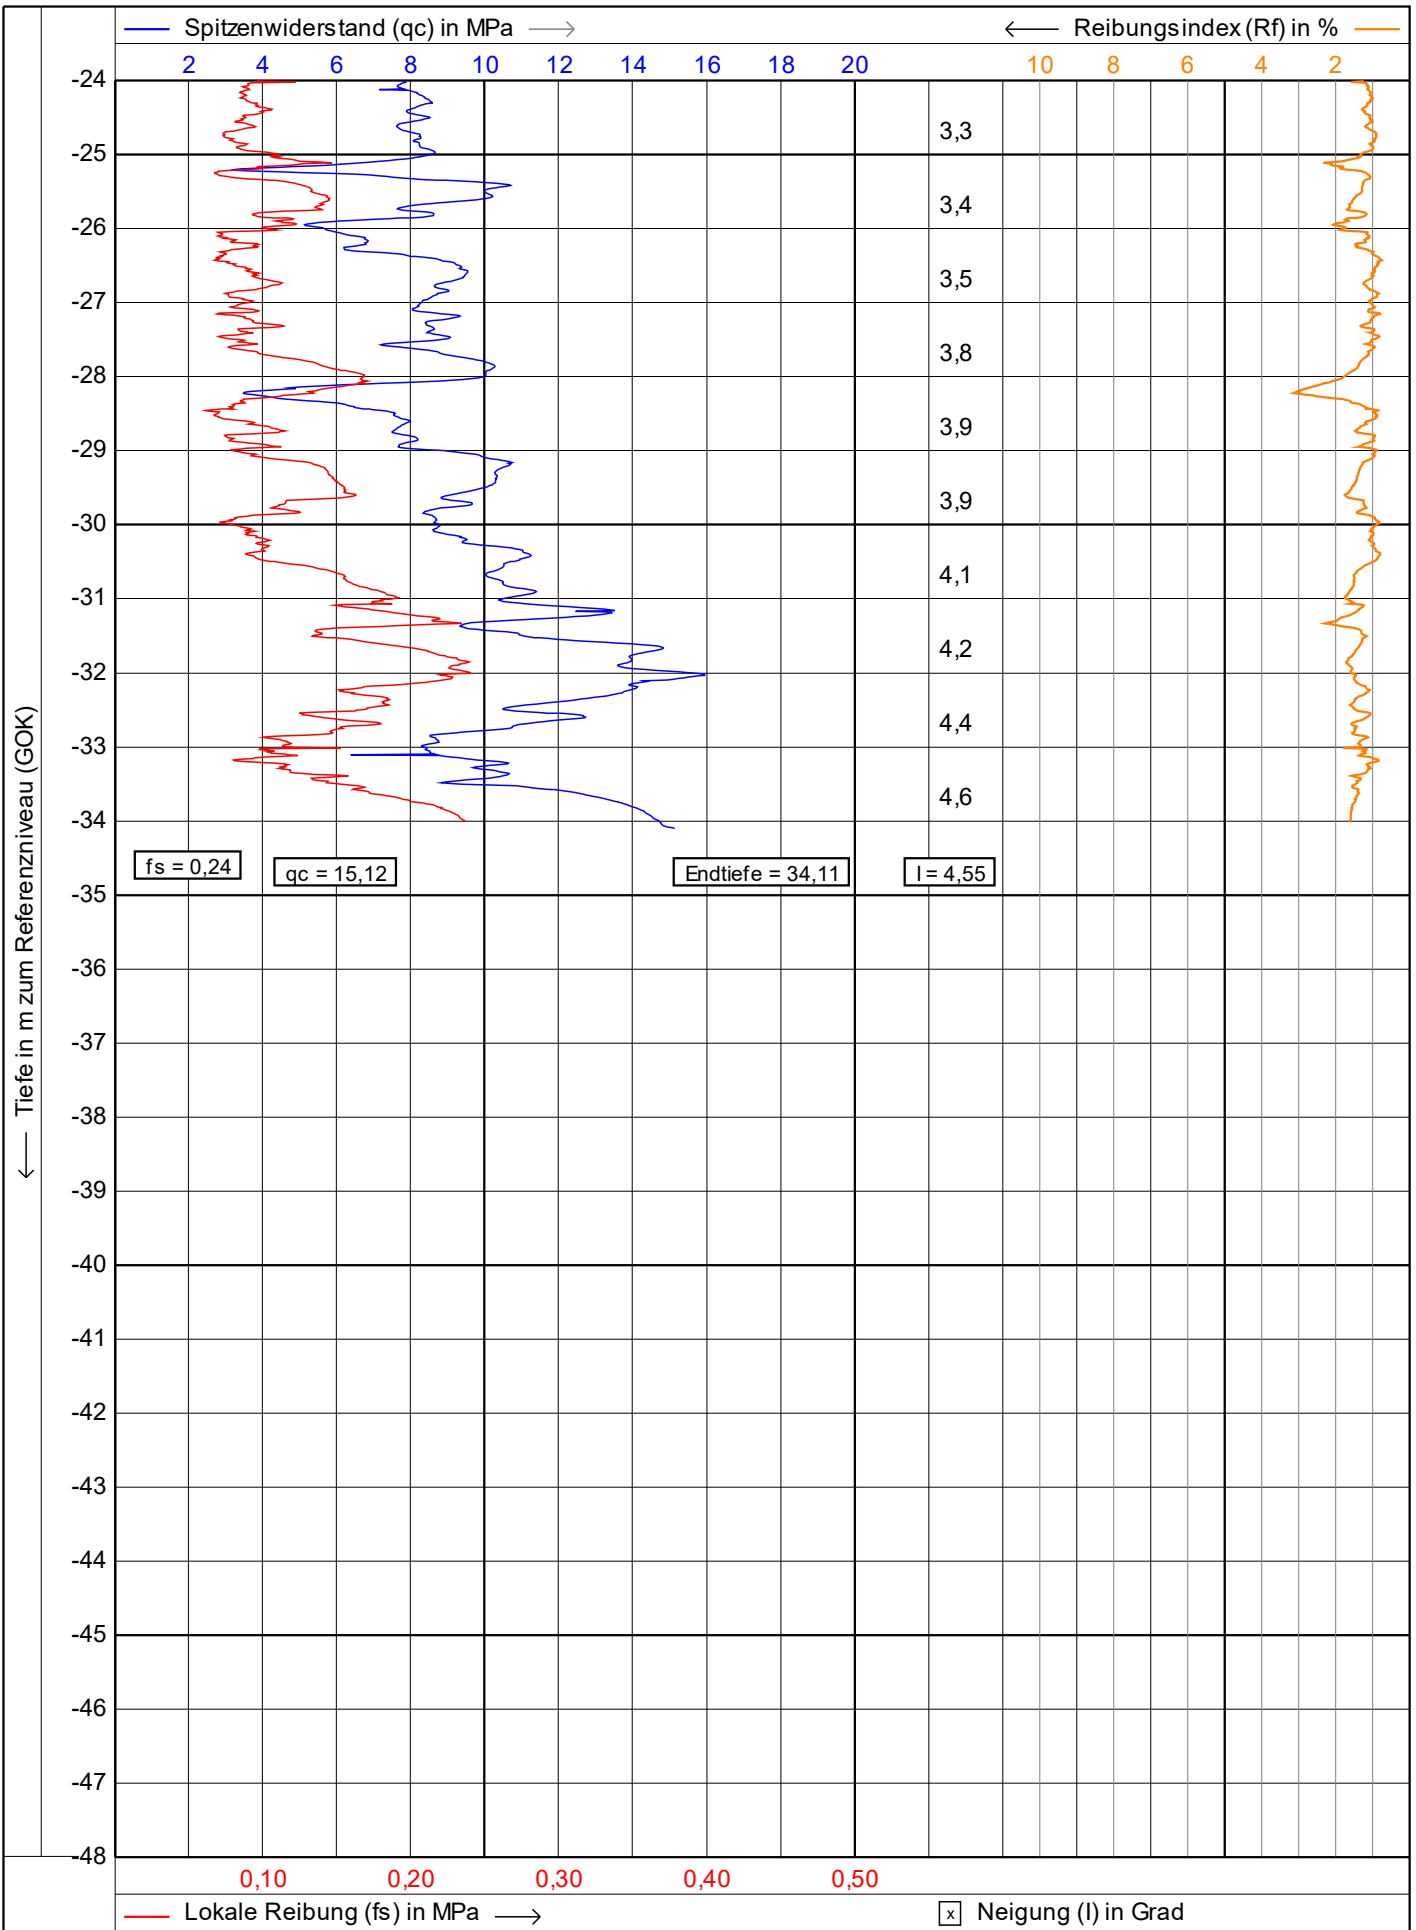


<p>Vulhop+Becker GmbH & Co. KG <small>26180 Rastede Tannenruggstraße 22 Telefon: +49 (441) 99 90 99-0 Telefax: +49 (441) 99 90 99-20 www.vulhop-becker.de</small></p>	Test according NEN 5140 class 1		Datum : 13.04.2023	
	Projekt : WP Dornum		Konus Nr. : S15CFIIP.S20417	
	Ort : WEA 02		Projekt Nr. : 234364	
	Position: 32395176, 5944214 UTM3N		CPT Nr. : WEA 02 9mn.Westen	2/4

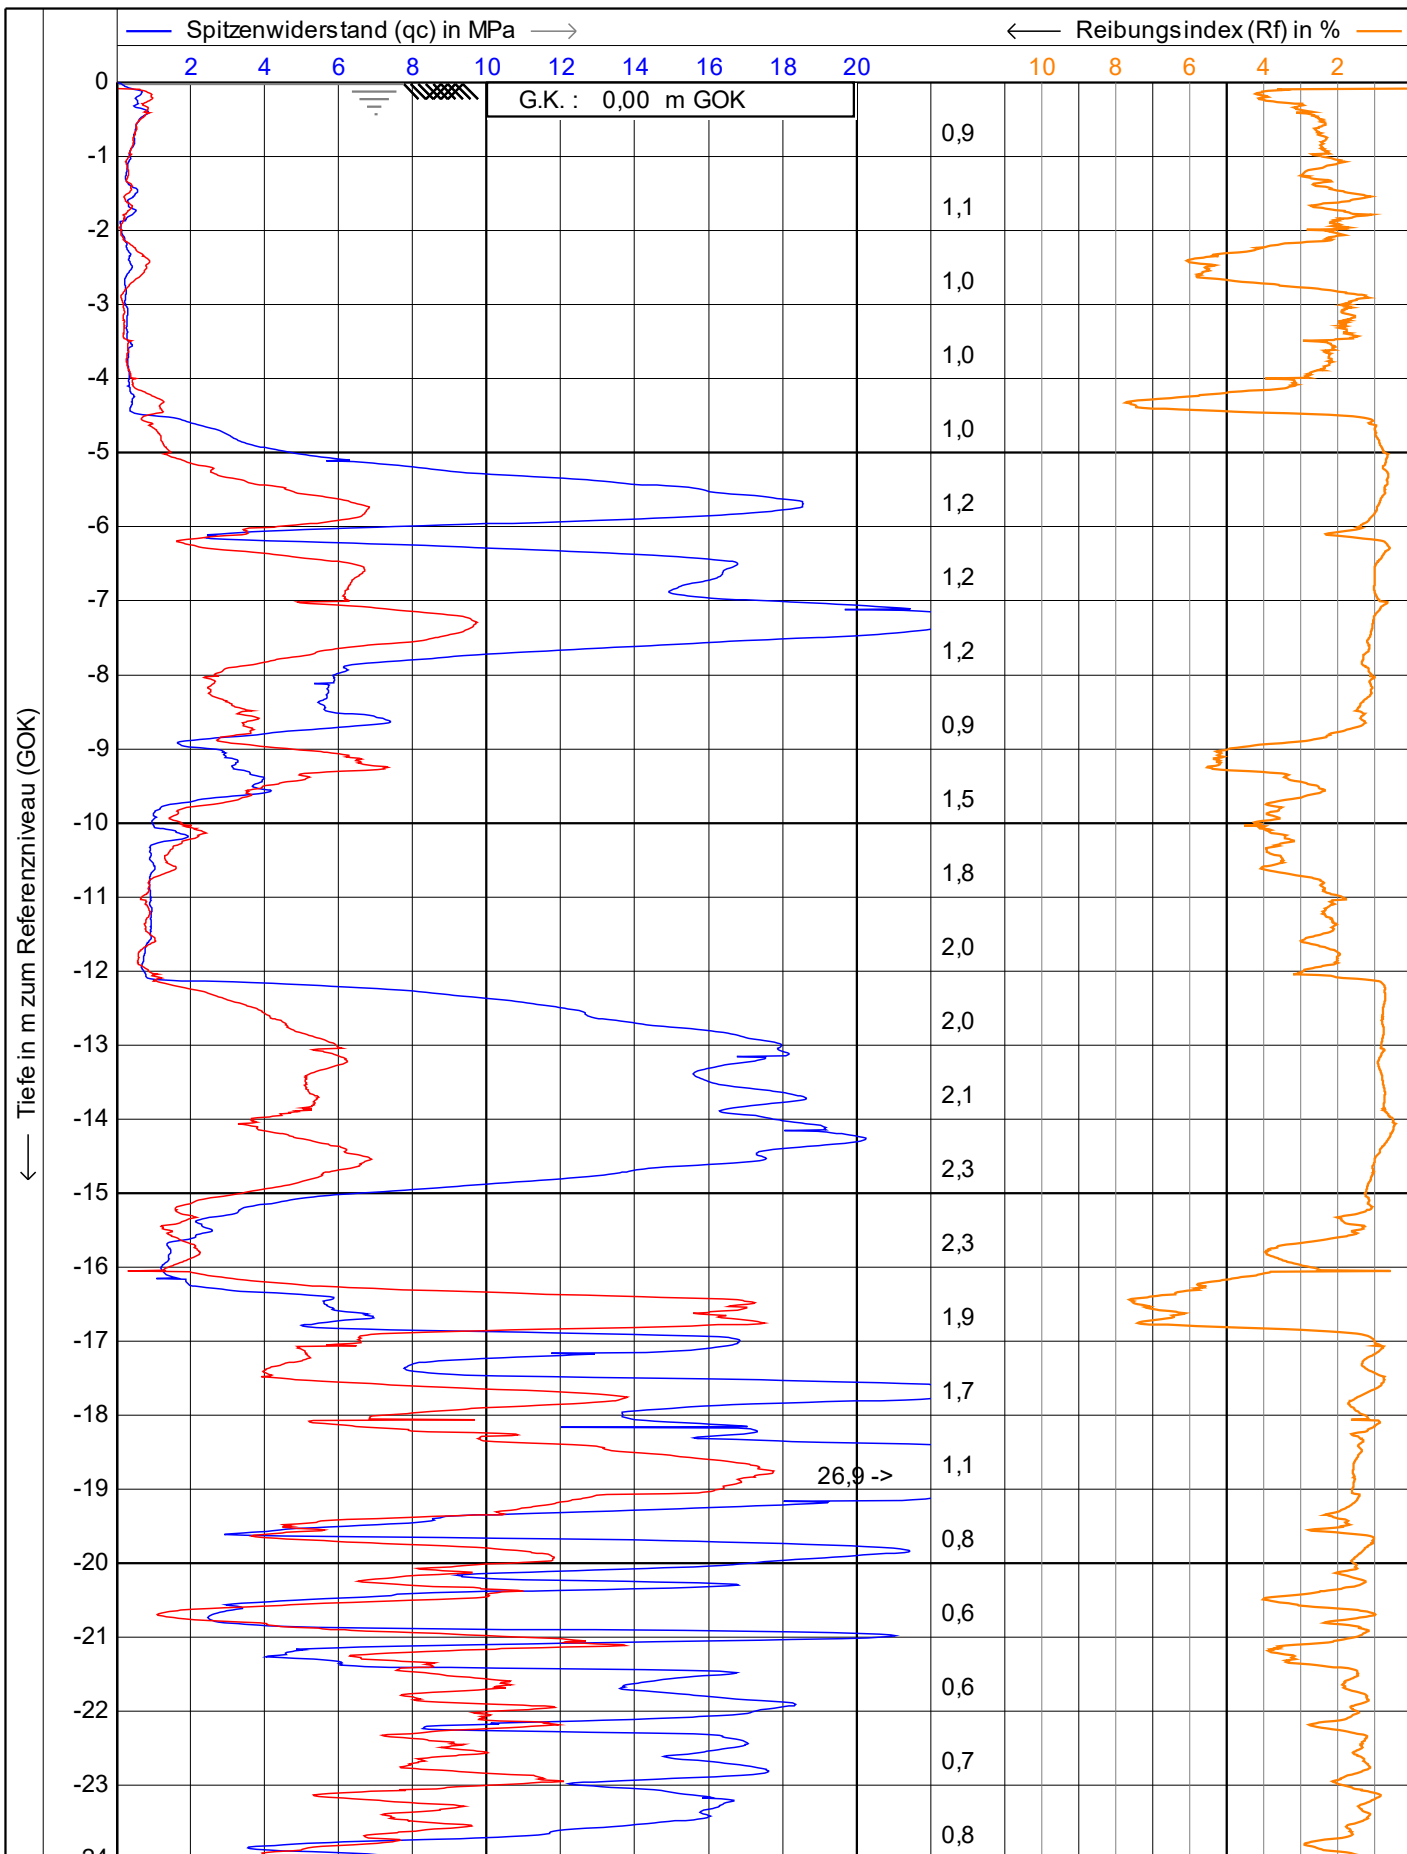


r u2
L 225 cm²
15 cm²
— Lokale Reibung (fs) in MPa —>
 Neigung (I) in Grad

 Vulhop+Becker GmbH & Co. KG <small>26180 Rastede Tannenruggstraße 22 Telefon: +49 (441) 99 90 99-0 Telefax: +49 (441) 99 90 99-20 www.vulhop-becker.de</small>	Test according NEN 5140 class 1	Datum : 13.04.2023	
	Projekt : WP Dornum	Konus Nr. : S15CFIIP.S20417	
	Ort : WEA 02	Projekt Nr. : 234364	
	Position: 32395208, 5944208 UTM3N	CPT Nr. : WEA02 KSF 1	1/4

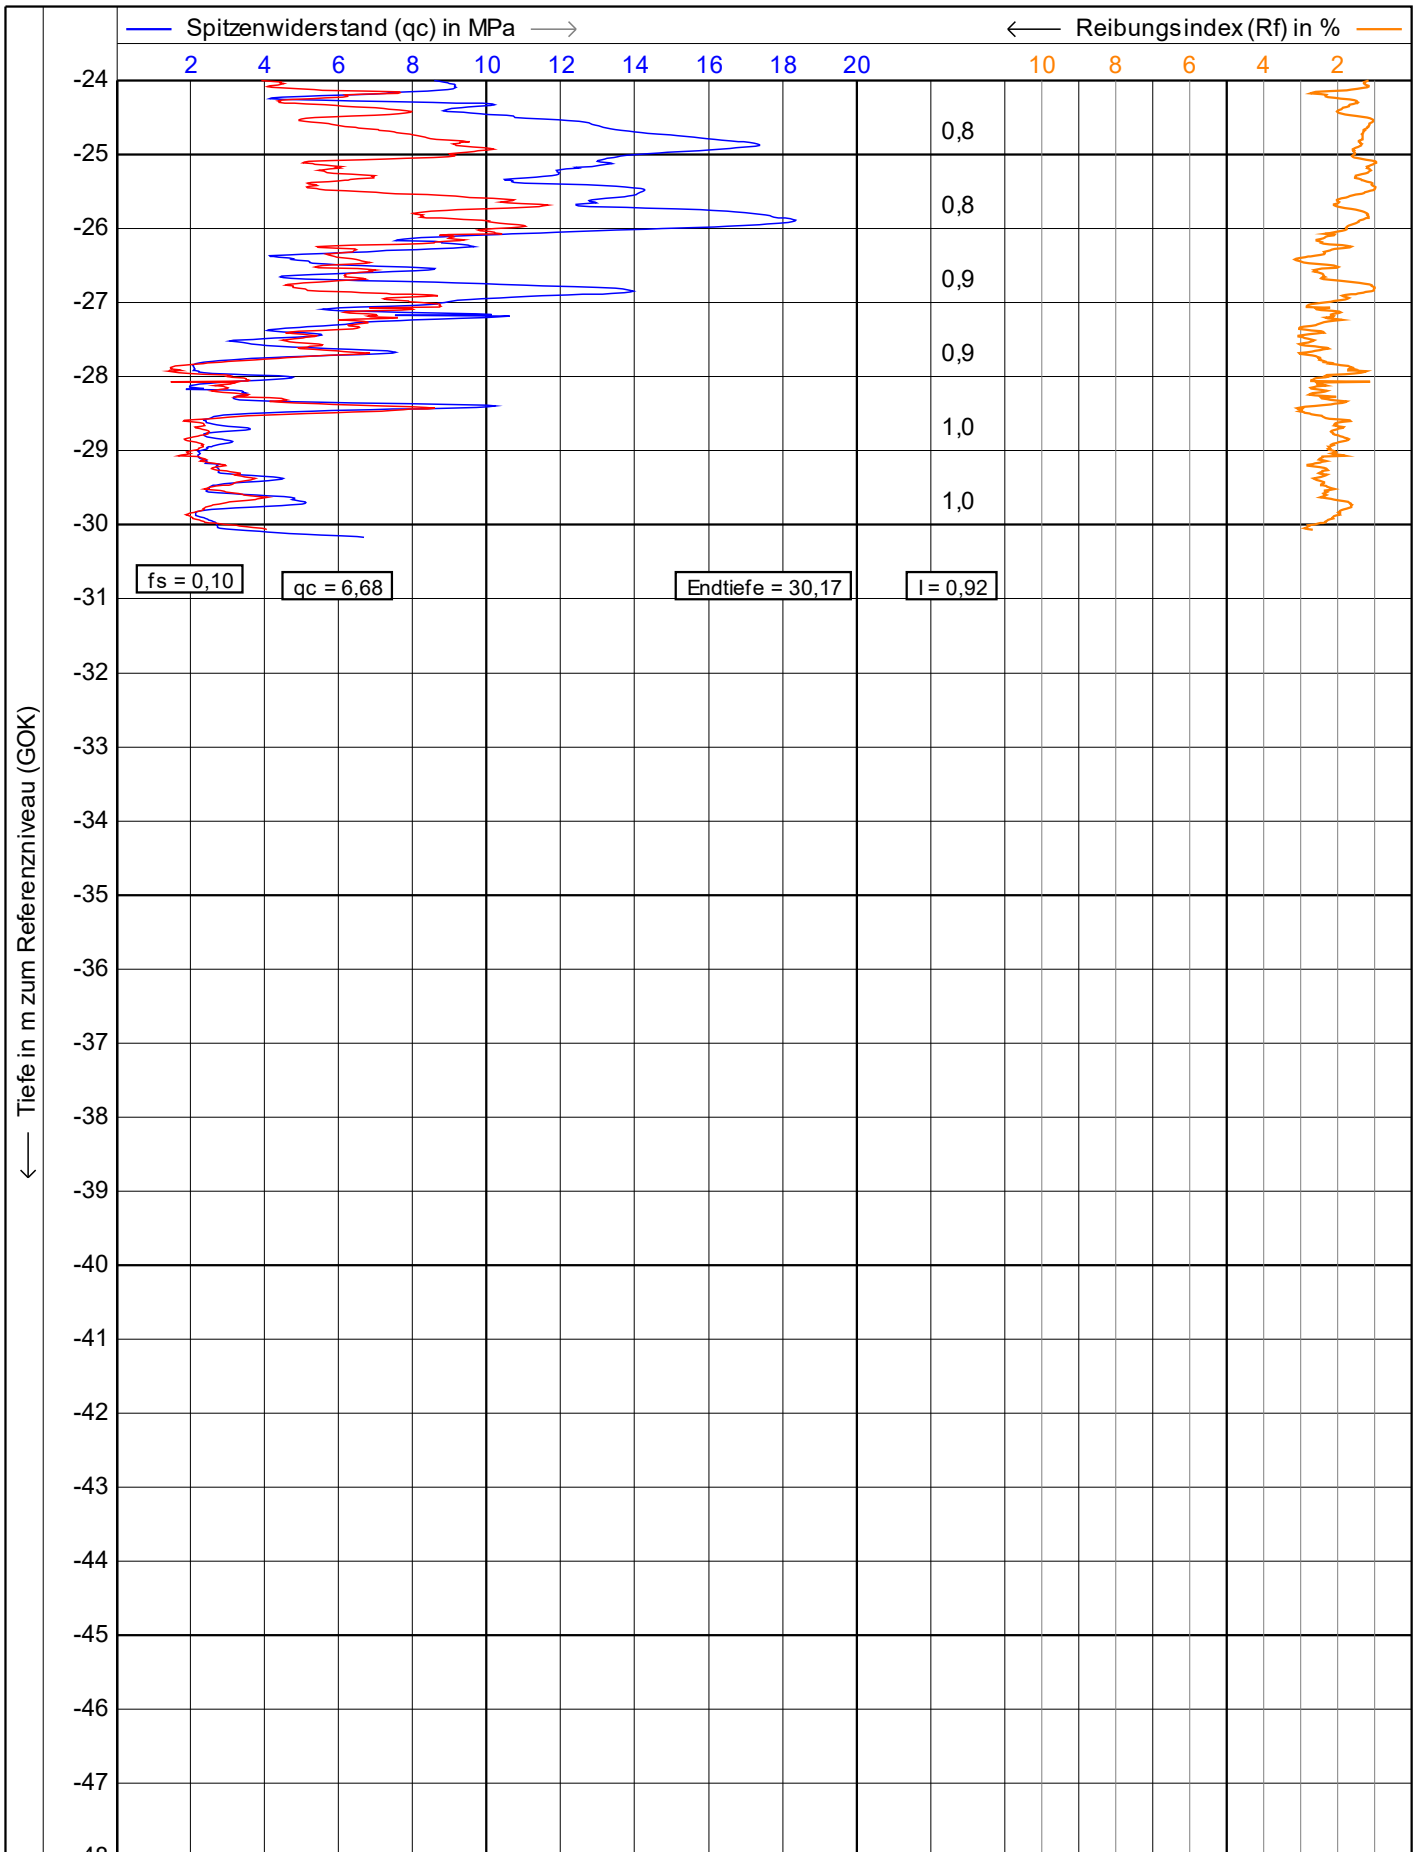

fs = 0,10 qc = 6,68 Endtiefe = 30,17 I = 0,92



<p>Vulhop+Becker GmbH & Co. KG <small>26180 Rastede Tannenruggstraße 22 Telefon: +49 (441) 99 90 99-0 Telefax: +49 (441) 99 90 99-20 www.vulhop-becker.de</small></p>	Test according NEN 5140 class 1		Datum : 13.04.2023	
	Projekt : WP Dornum		Konus Nr. : S15CFIIP.S20417	
	Ort : WEA 02		Projekt Nr. : 234364	
	Position: 32395208, 5944208 UTM3N		CPT Nr. : WEA02 KSF 1	2/4

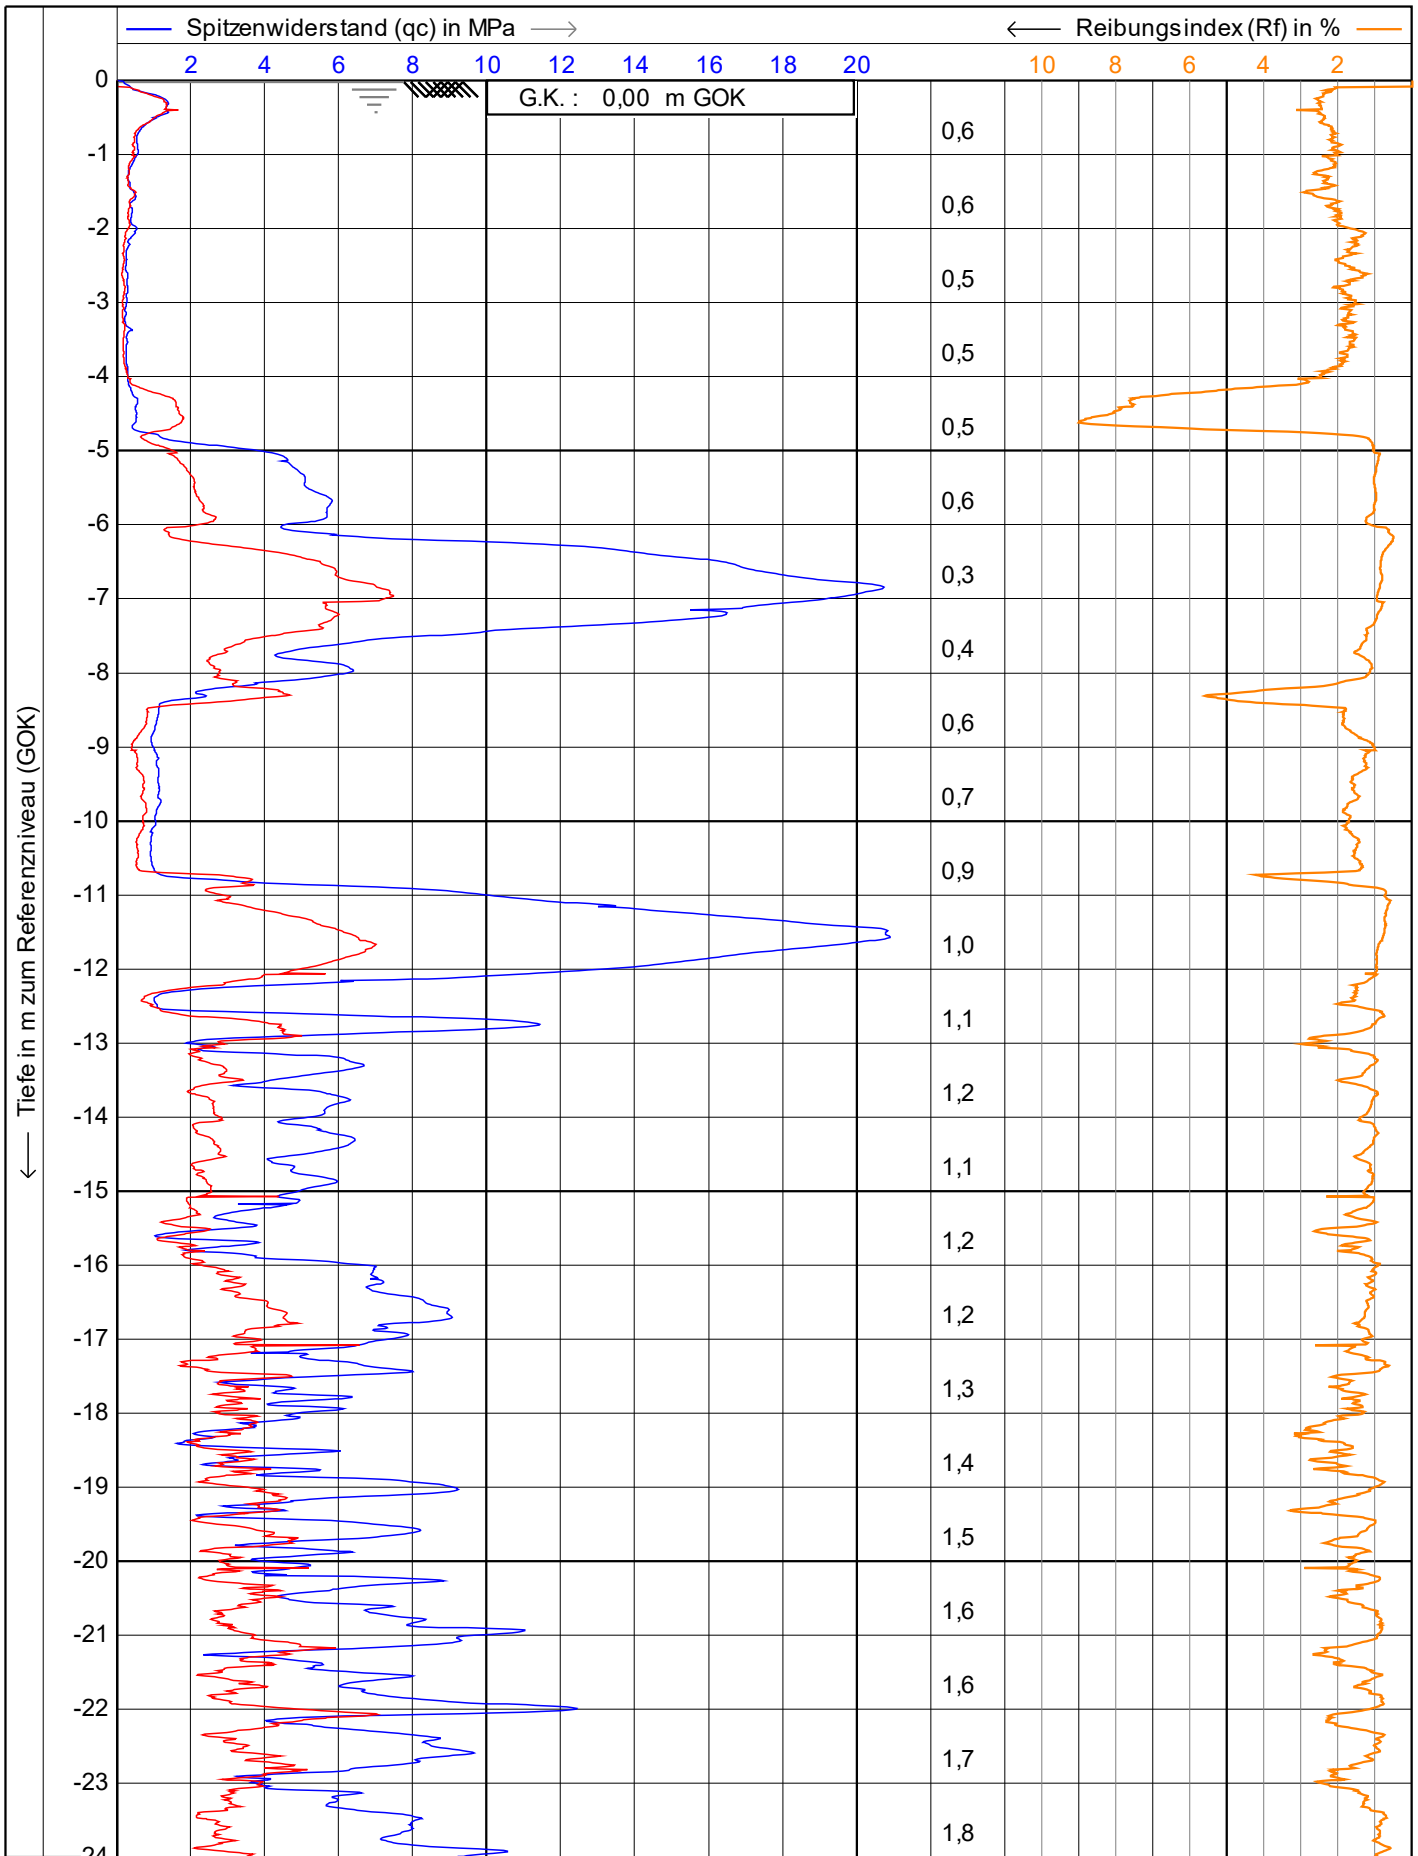


r u2
L 225 cm²
15 cm²

 Neigung (I) in Grad

 Vulhop+Becker GmbH & Co. KG <small>26180 Rastede Tannenruggstraße 22 Telefon: +49 (441) 99 90 99-0 Telefax: +49 (441) 99 90 99-20 www.vulhop-becker.de</small>	Test according NEN 5140 class 1	Datum : 13.04.2023	
	Projekt : WP Dornum	Konus Nr. : S15CFIIP.S20417	
	Ort : WEA 02	Projekt Nr. : 234364	
	Position: 32395205, 5944263 UTM3N	CPT Nr. : WEA02 KSF 2	1/4

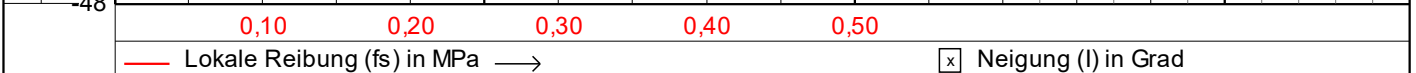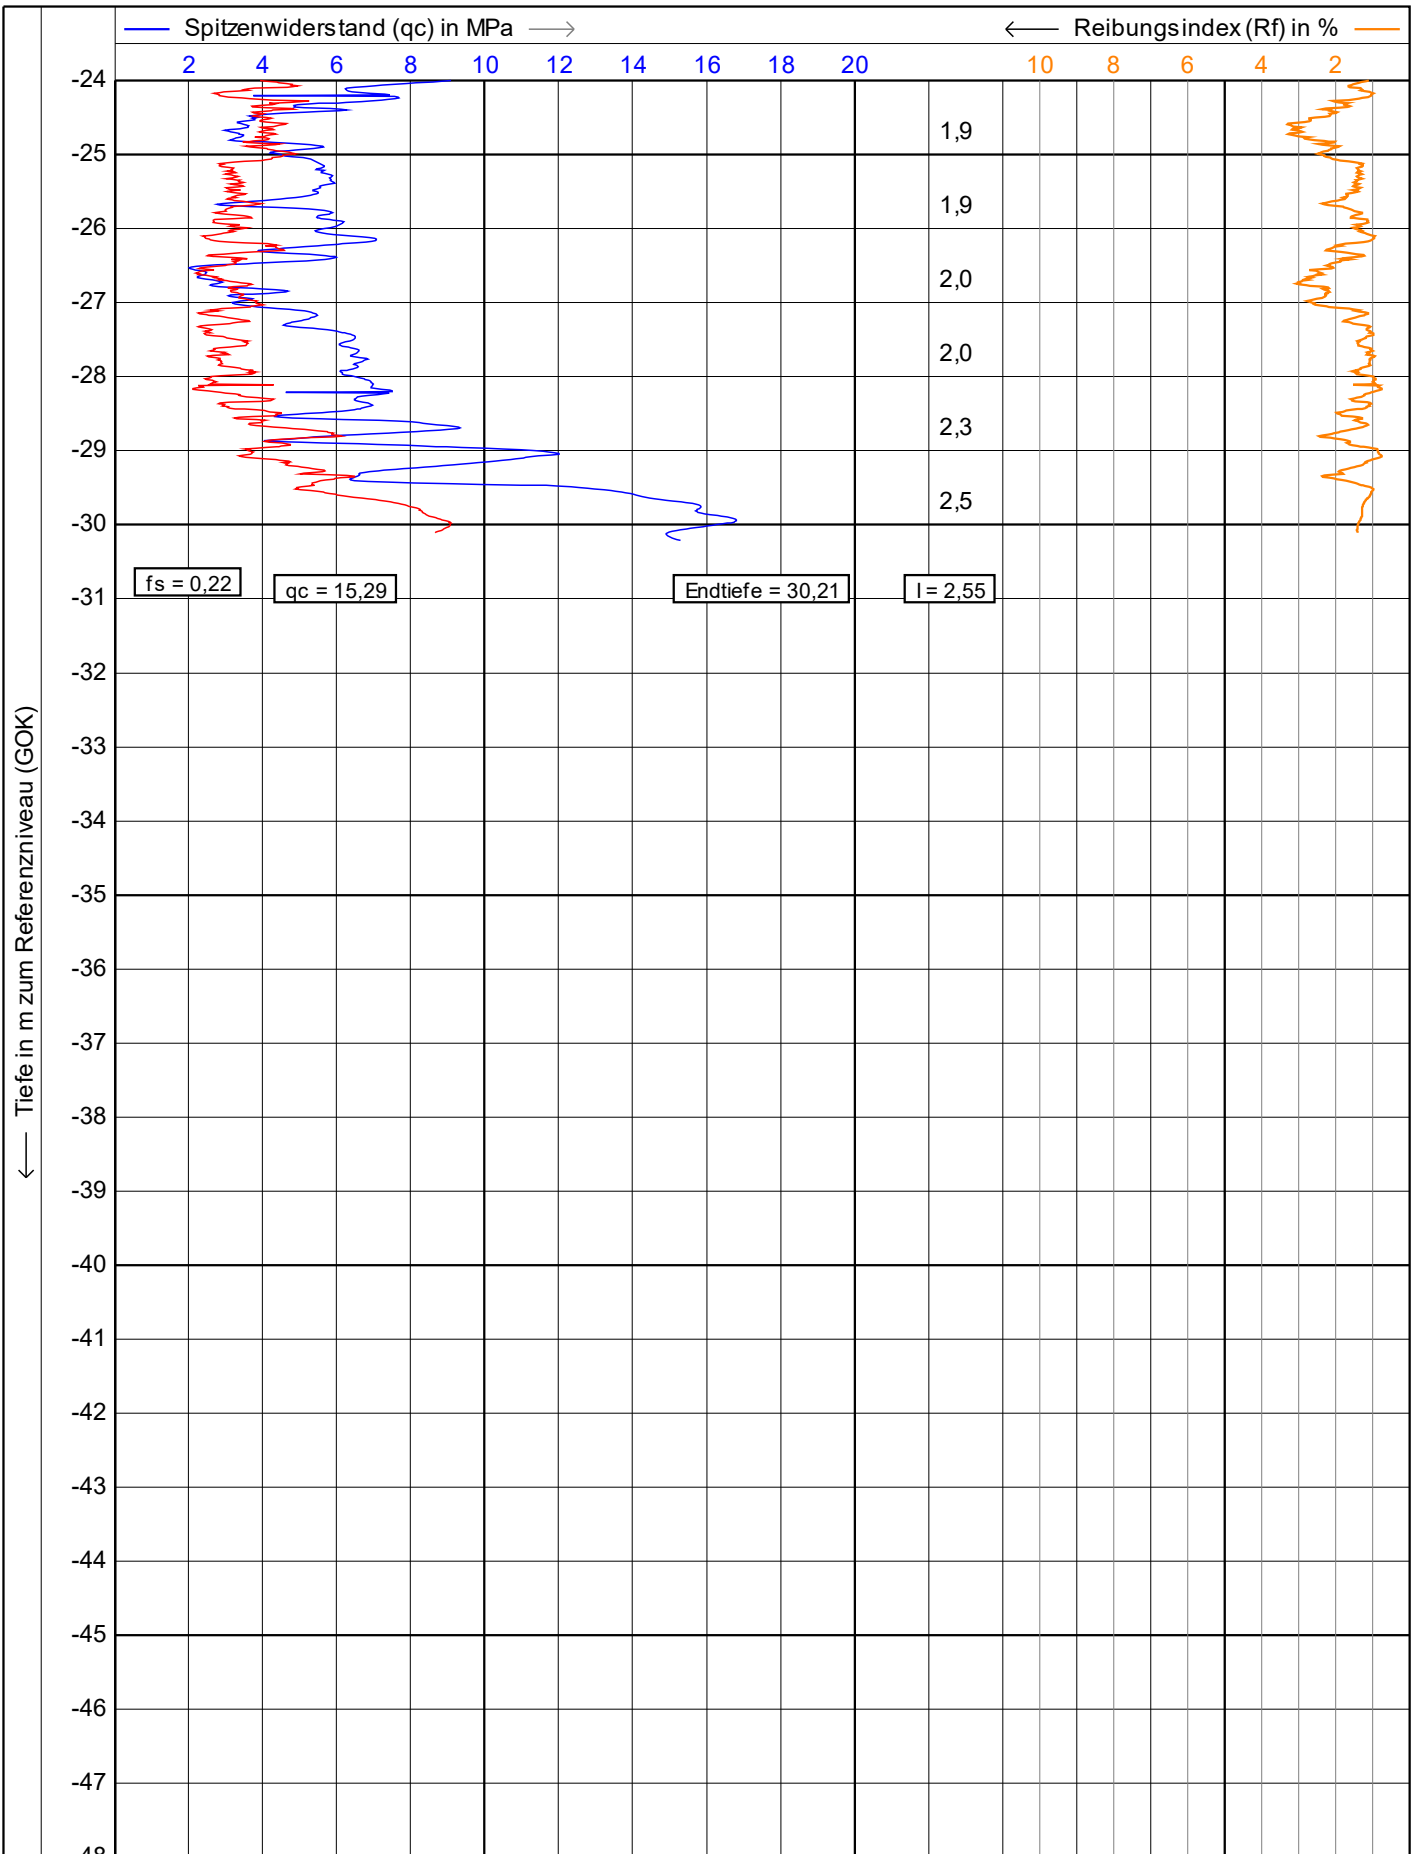


<p>Vulhop+Becker GmbH & Co. KG 26180 Rastede Tannenruggstraße 22 Telefon: +49 (441) 99 90 99-0 Telefax: +49 (441) 99 90 99-20 www.vulhop-becker.de</p>	Test according NEN 5140 class 1		Datum : 13.04.2023	
	Projekt : WP Dornum		Konus Nr. : S15CFIIP.S20417	
	Ort : WEA 02		Projekt Nr. : 234364	
	Position: 32395205, 5944263 UTM3N		CPT Nr. : WEA02 KSF 2	2/4

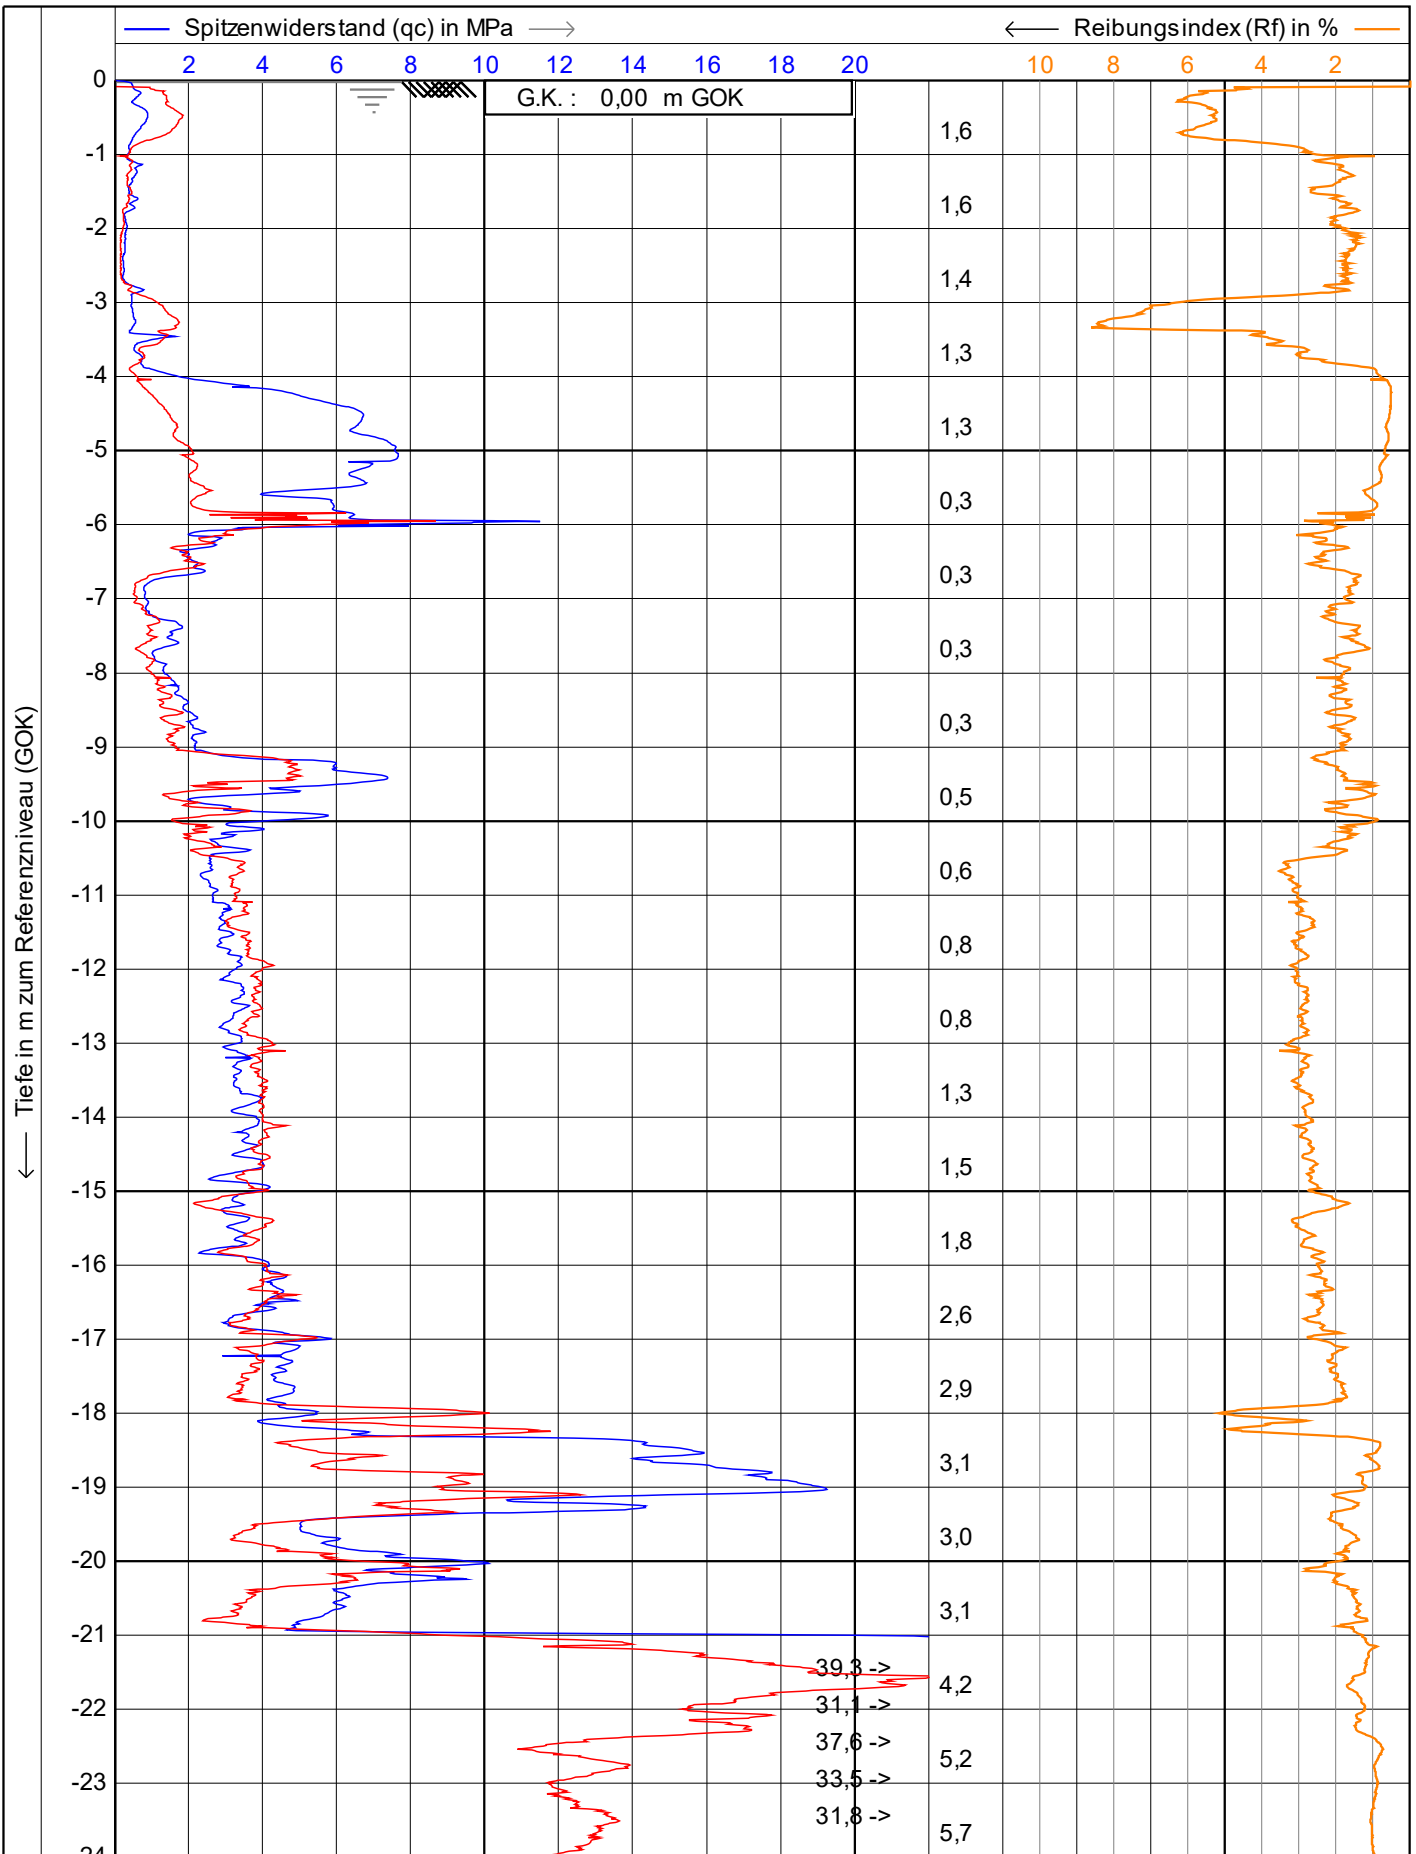

r u2
L 225 cm²
15 cm²

— Lokale Reibung (fs) in MPa — Neigung (I) in Grad


 Vulhop+Becker GmbH & Co. KG <small>26180 Rastede Tannenruggstraße 22 Telefon: +49 (441) 99 90 99-0 Telefax: +49 (441) 99 90 99-20 www.vulhop-becker.de</small>	Test according NEN 5140 class 1		Datum : 24.04.2023
	Projekt : WP Dornum		Konus Nr. : S15CFIIP.S20417
	Ort : WEA 3		Projekt Nr. : 234364
	Position: 32395675, 5944130 UTM3N		CPT Nr. : WEA 39mn.Norden
			1/4

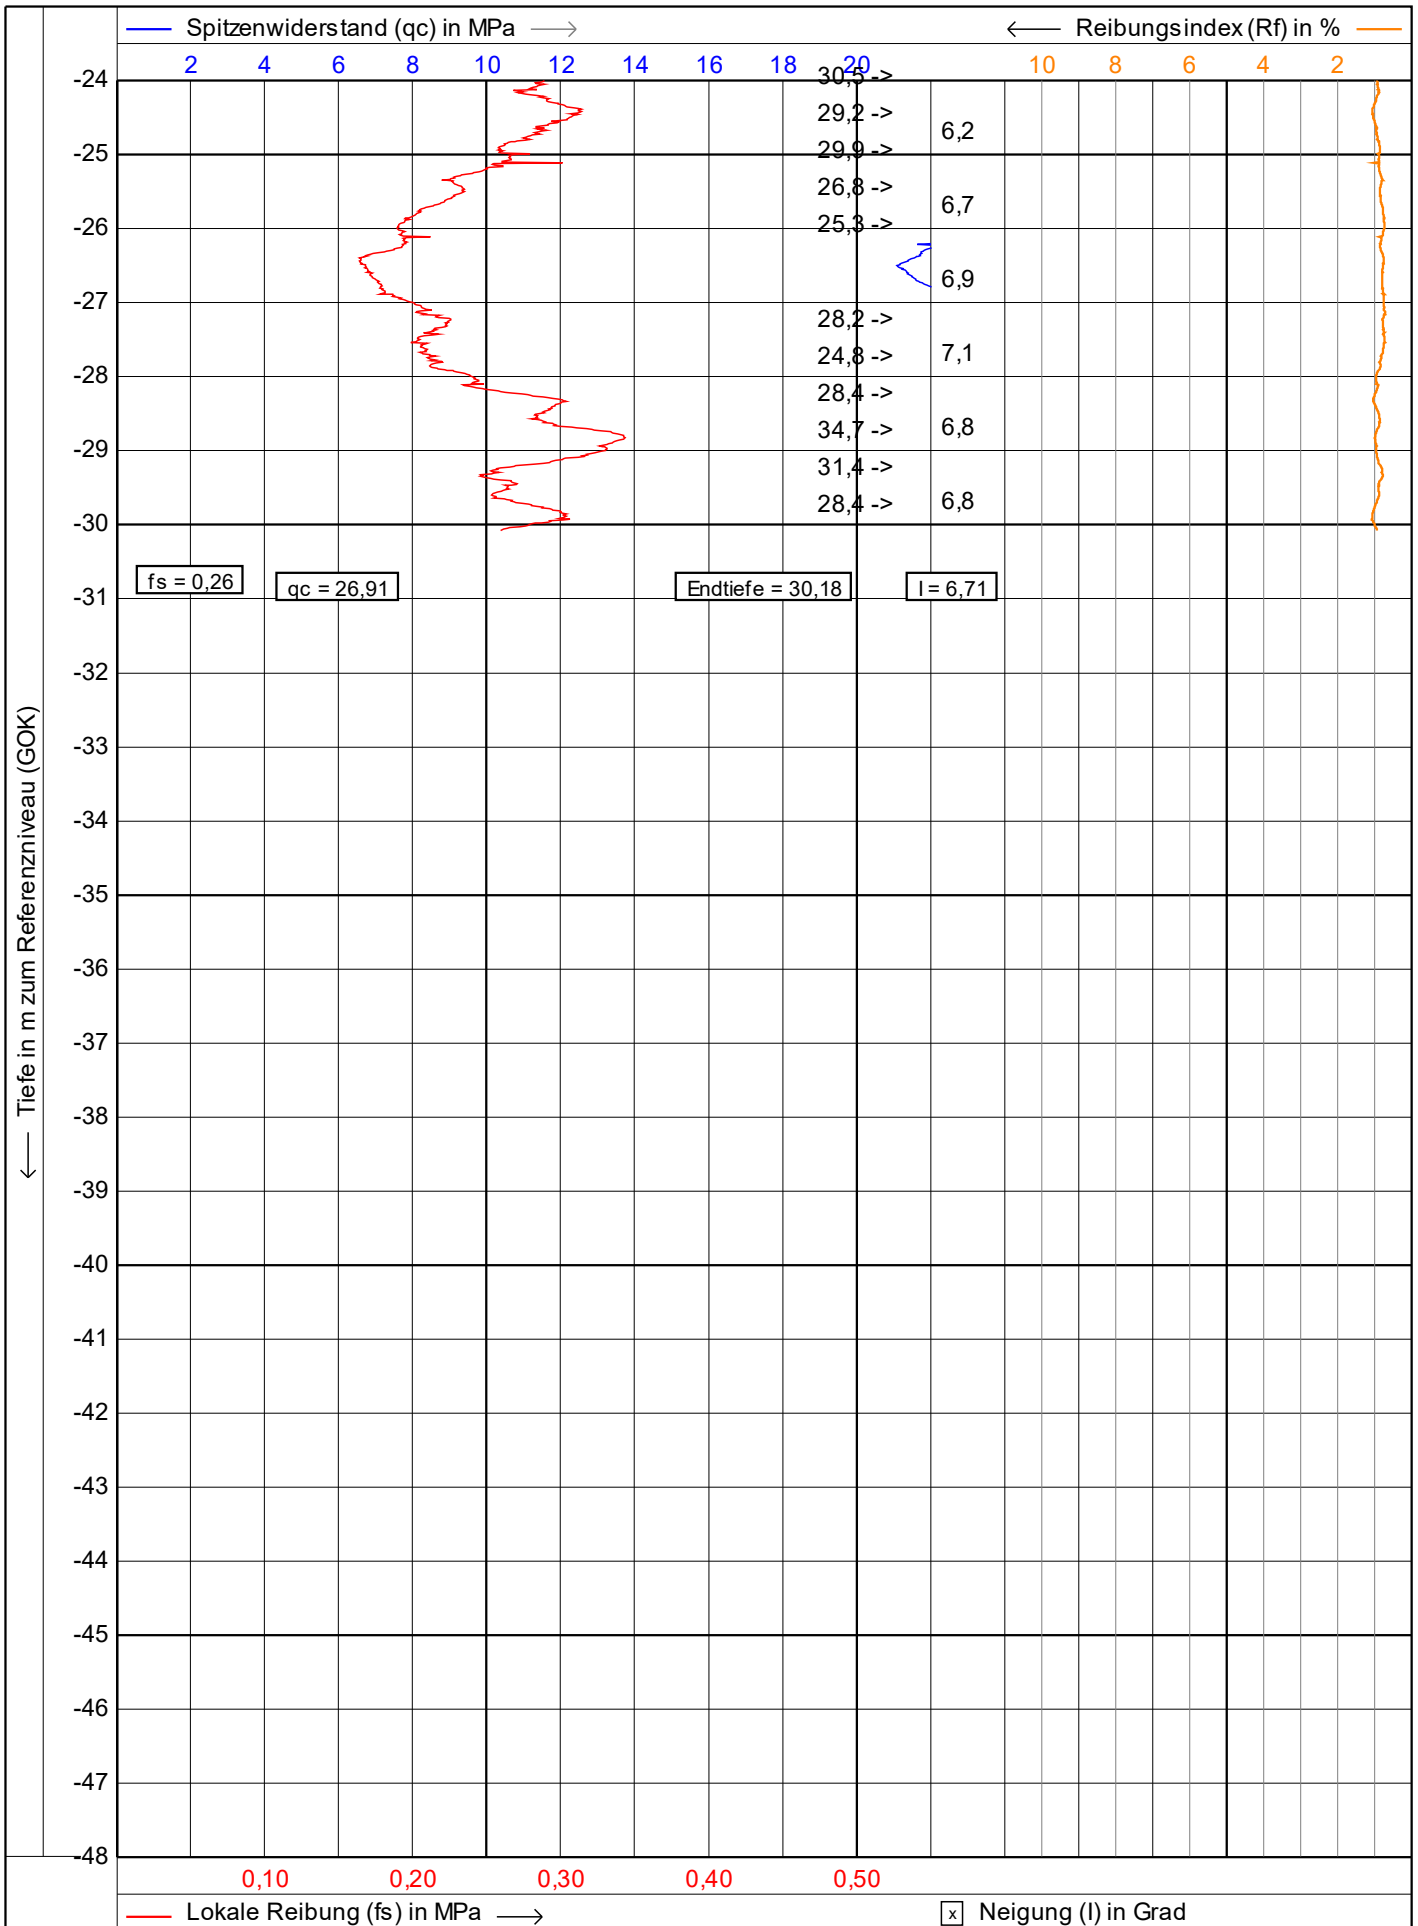


fs = 0,26 qc = 26,91 Endtiefe = 30,18 I = 6,71


0,10 0,20 0,30 0,40 0,50 Neigung (I) in Grad

<p>Vulhop+Becker GmbH & Co. KG 26180 Rastede Tannenruggelstraße 22 Telefon: +49 (441) 99 90 99-0 Telefax: +49 (441) 99 90 99-20 www.vulhop-becker.de</p>	Test according NEN 5140 class 1		Datum : 24.04.2023	
	Projekt : WP Dornum		Konus Nr. : S15CFIIP.S20417	
	Ort : WEA 3		Projekt Nr. : 234364	
	Position: 32395675, 5944130 UTM3N		CPT Nr. : WEA 3 9mn.Norden 2/4	

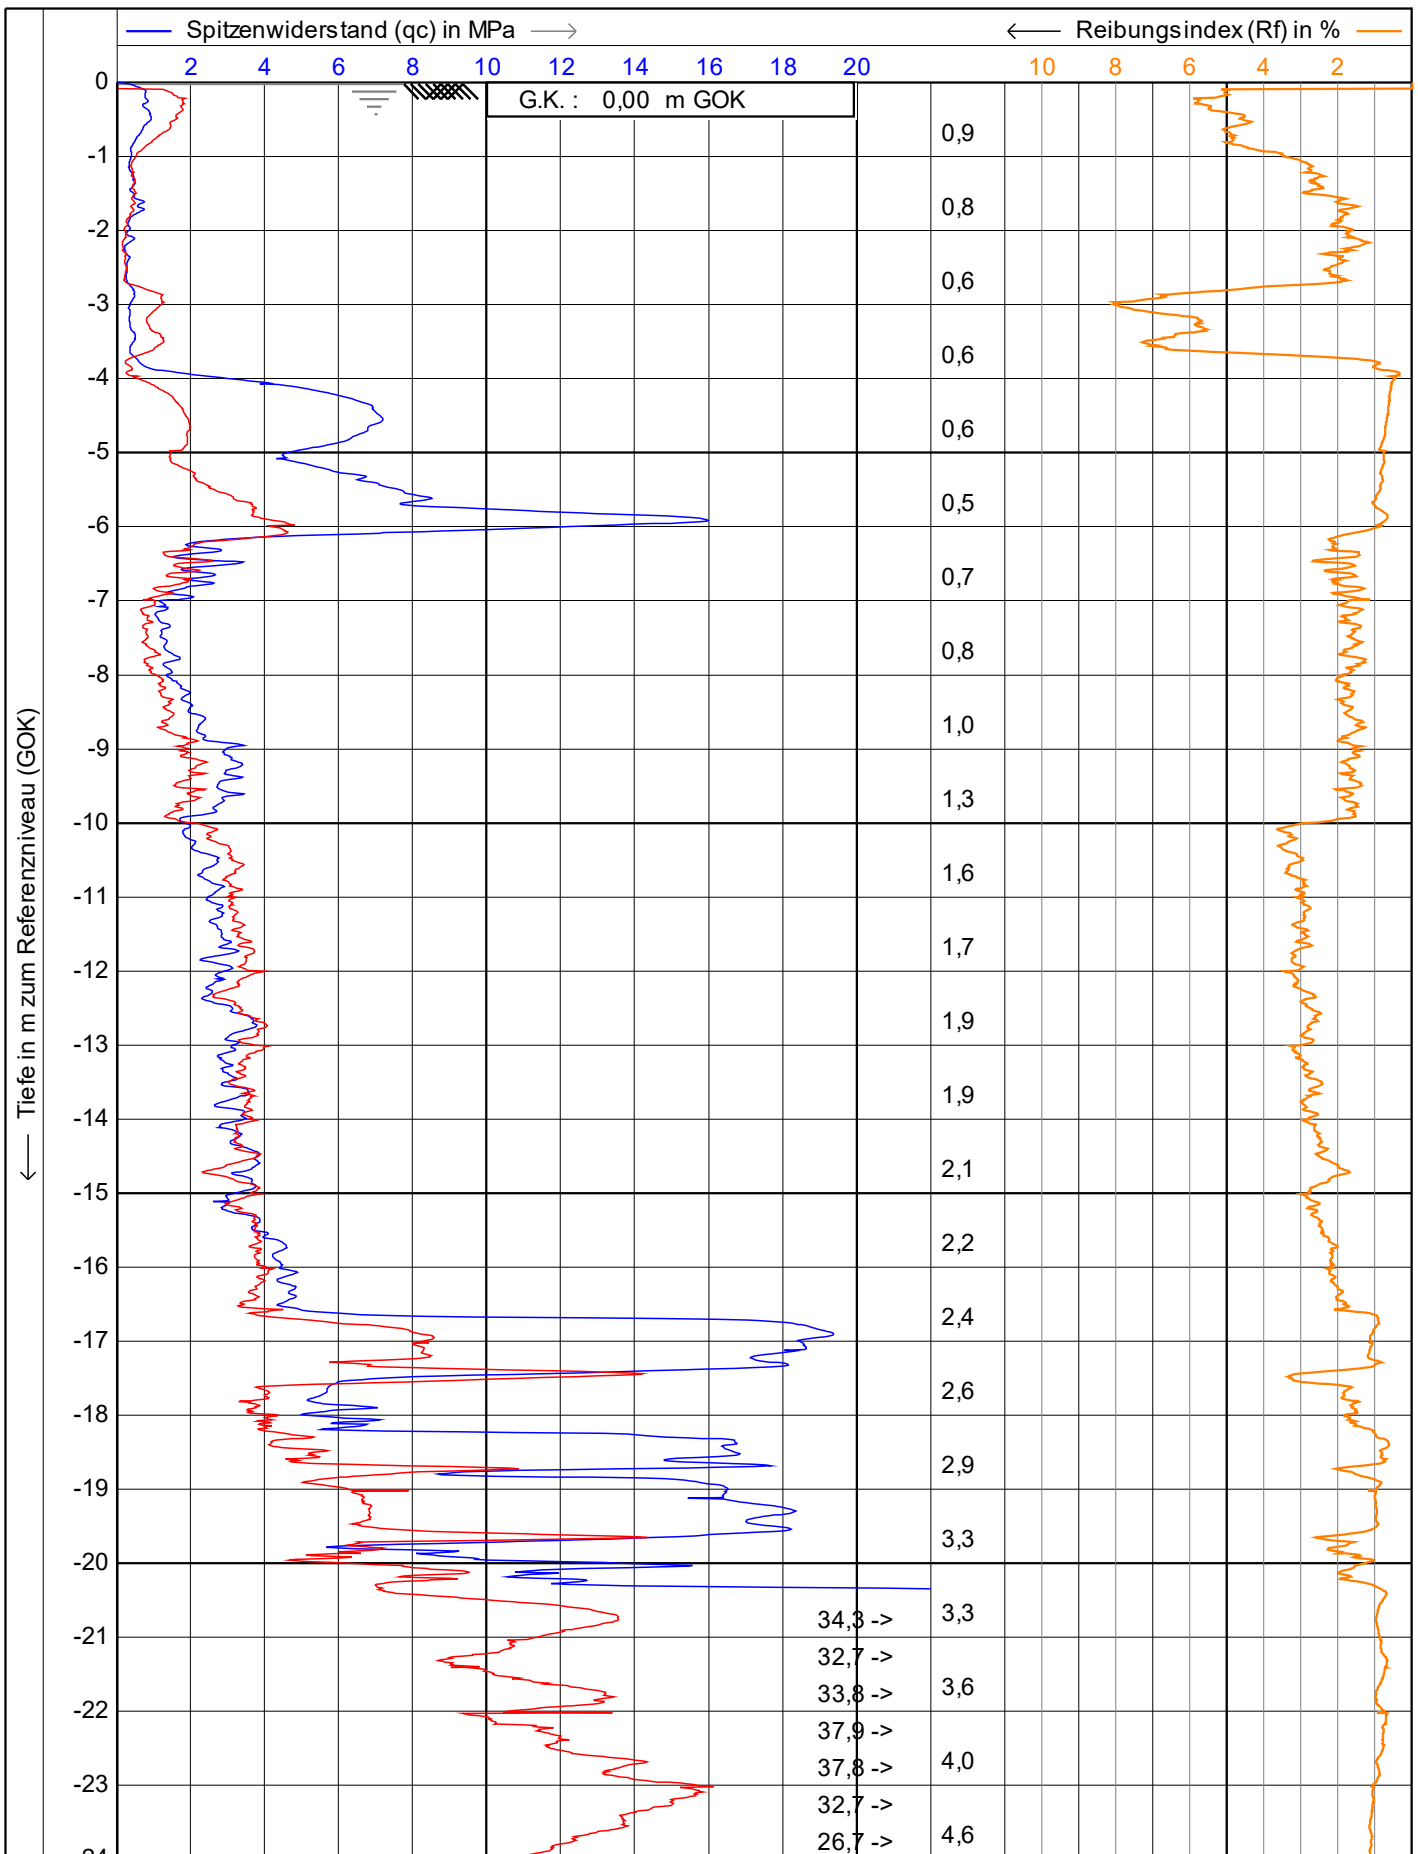


— Lokale Reibung (fs) in MPa →
x Neigung (I) in Grad

 Vulhop+Becker GmbH & Co. KG <small>26180 Rastede Tannenruggstraße 22 Telefon: +49 (441) 99 90 99-0 Telefax: +49 (441) 99 90 99-20 www.vulhop-becker.de</small>	Test according NEN 5140 class 1	Datum : 24.04.2023	
	Projekt : WP Dornum	Konus Nr. : S15CFIIP.S20417	
	Ort : WEA 3	Projekt Nr. : 234364	
	Position: 32395677, 5944128 UTM3N	CPT Nr. : WEA 39m n. Osten	1/4

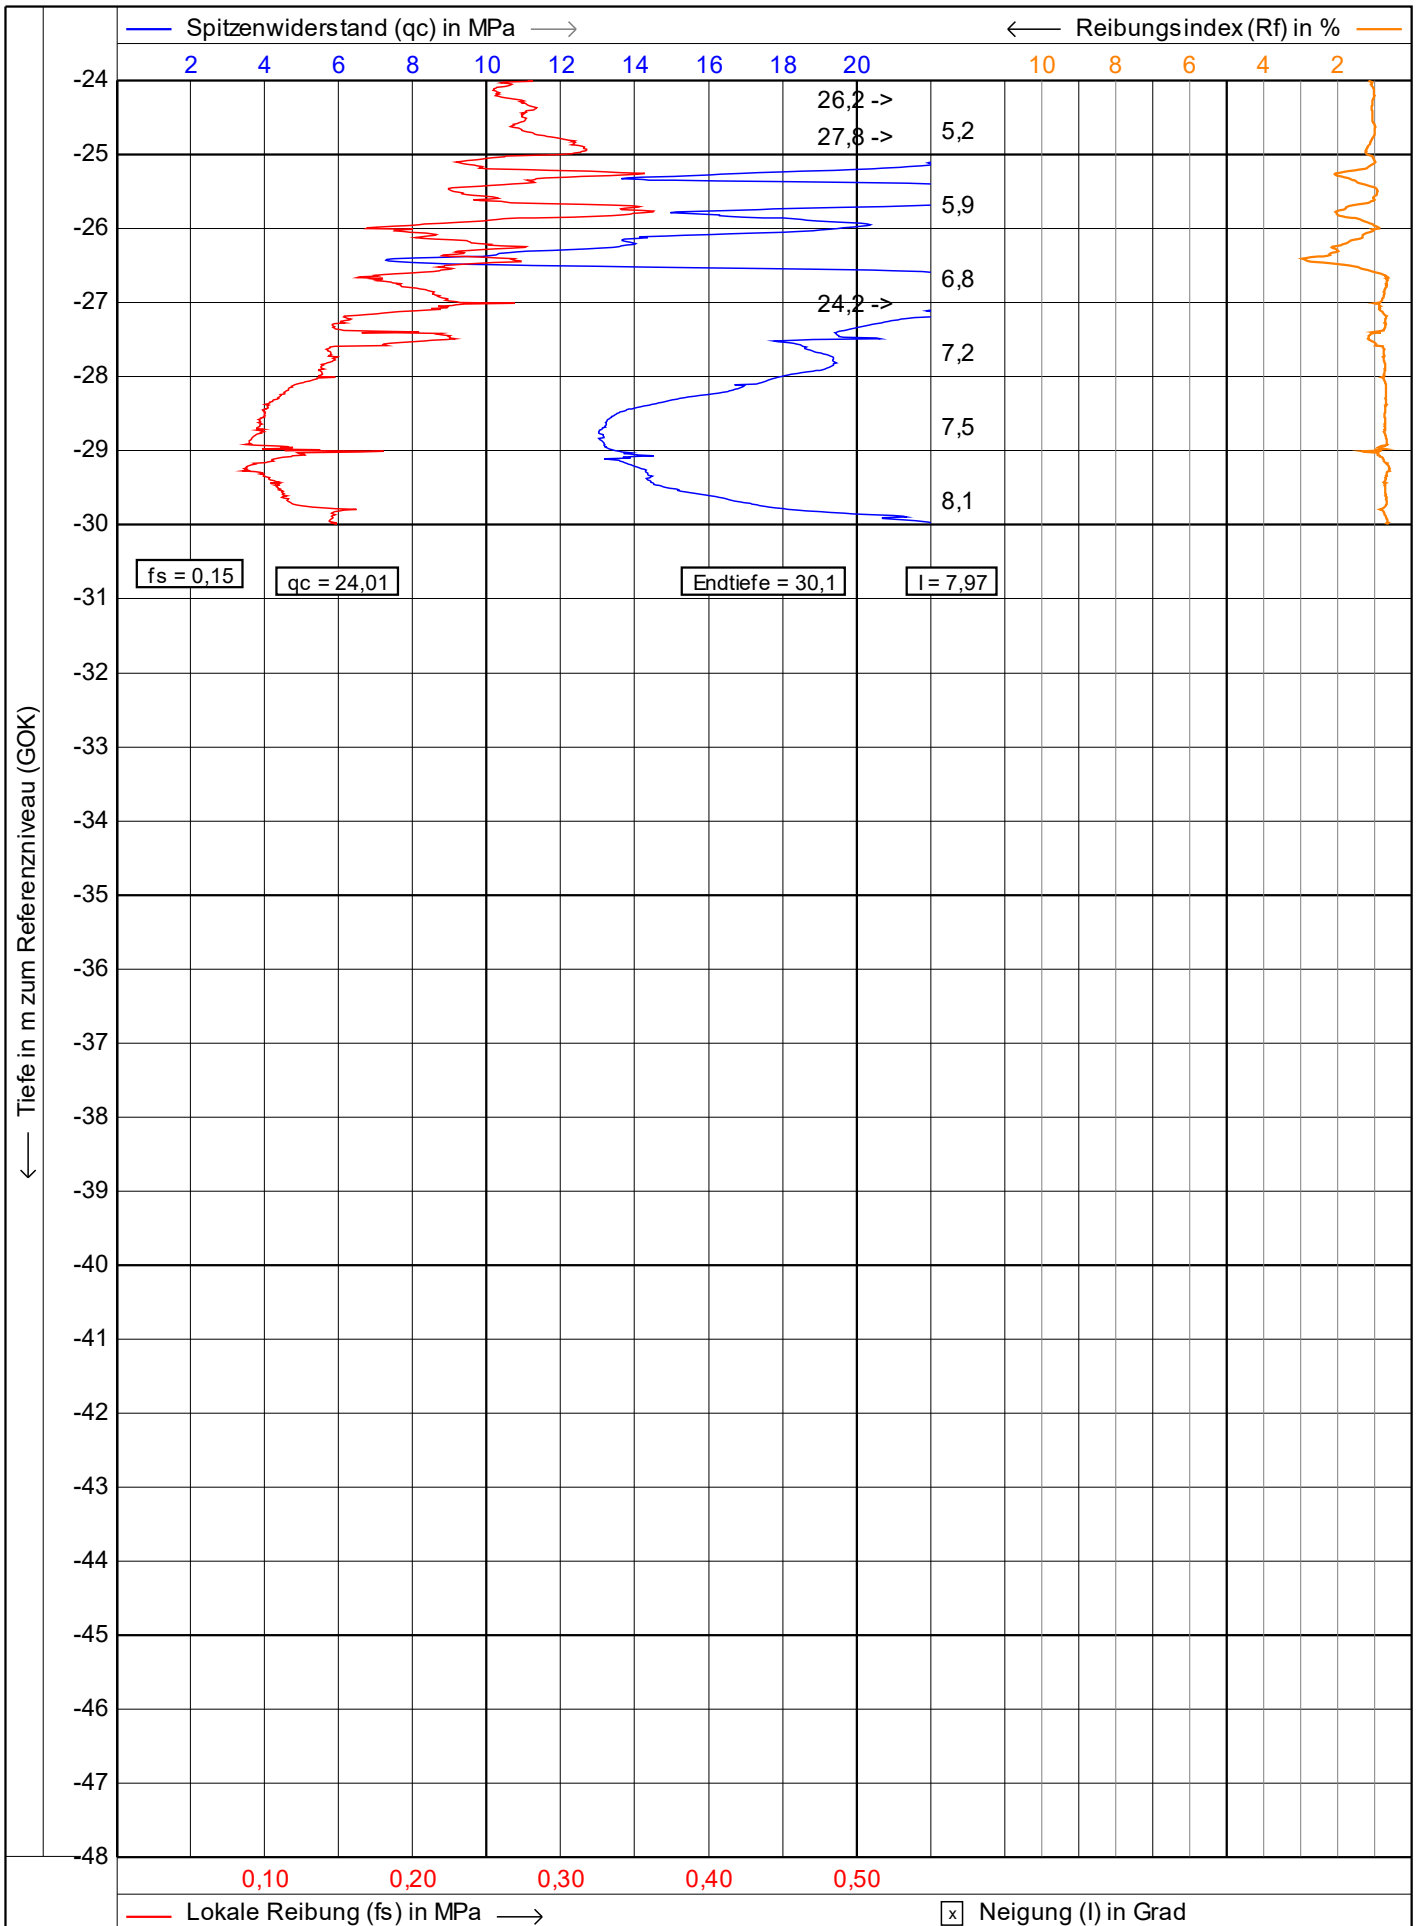

fs = 0,15 qc = 24,01 Endtiefe = 30,1 I = 7,97


<p>Vulhop+Becker GmbH & Co. KG <small>26180 Rastede Tannenruggelstraße 22 Telefon: +49 (441) 99 90 99-0 Telefax: +49 (441) 99 90 99-20 www.vulhop-becker.de</small></p>	Test according NEN 5140 class 1		Datum : 24.04.2023	
	Projekt : WP Dornum		Konus Nr. : S15CFIIP.S20417	
	Ort : WEA 3		Projekt Nr. : 234364	
	Position: 32395677, 5944128 UTM3N		CPT Nr. : WEA 39m n. Osten 2/4	

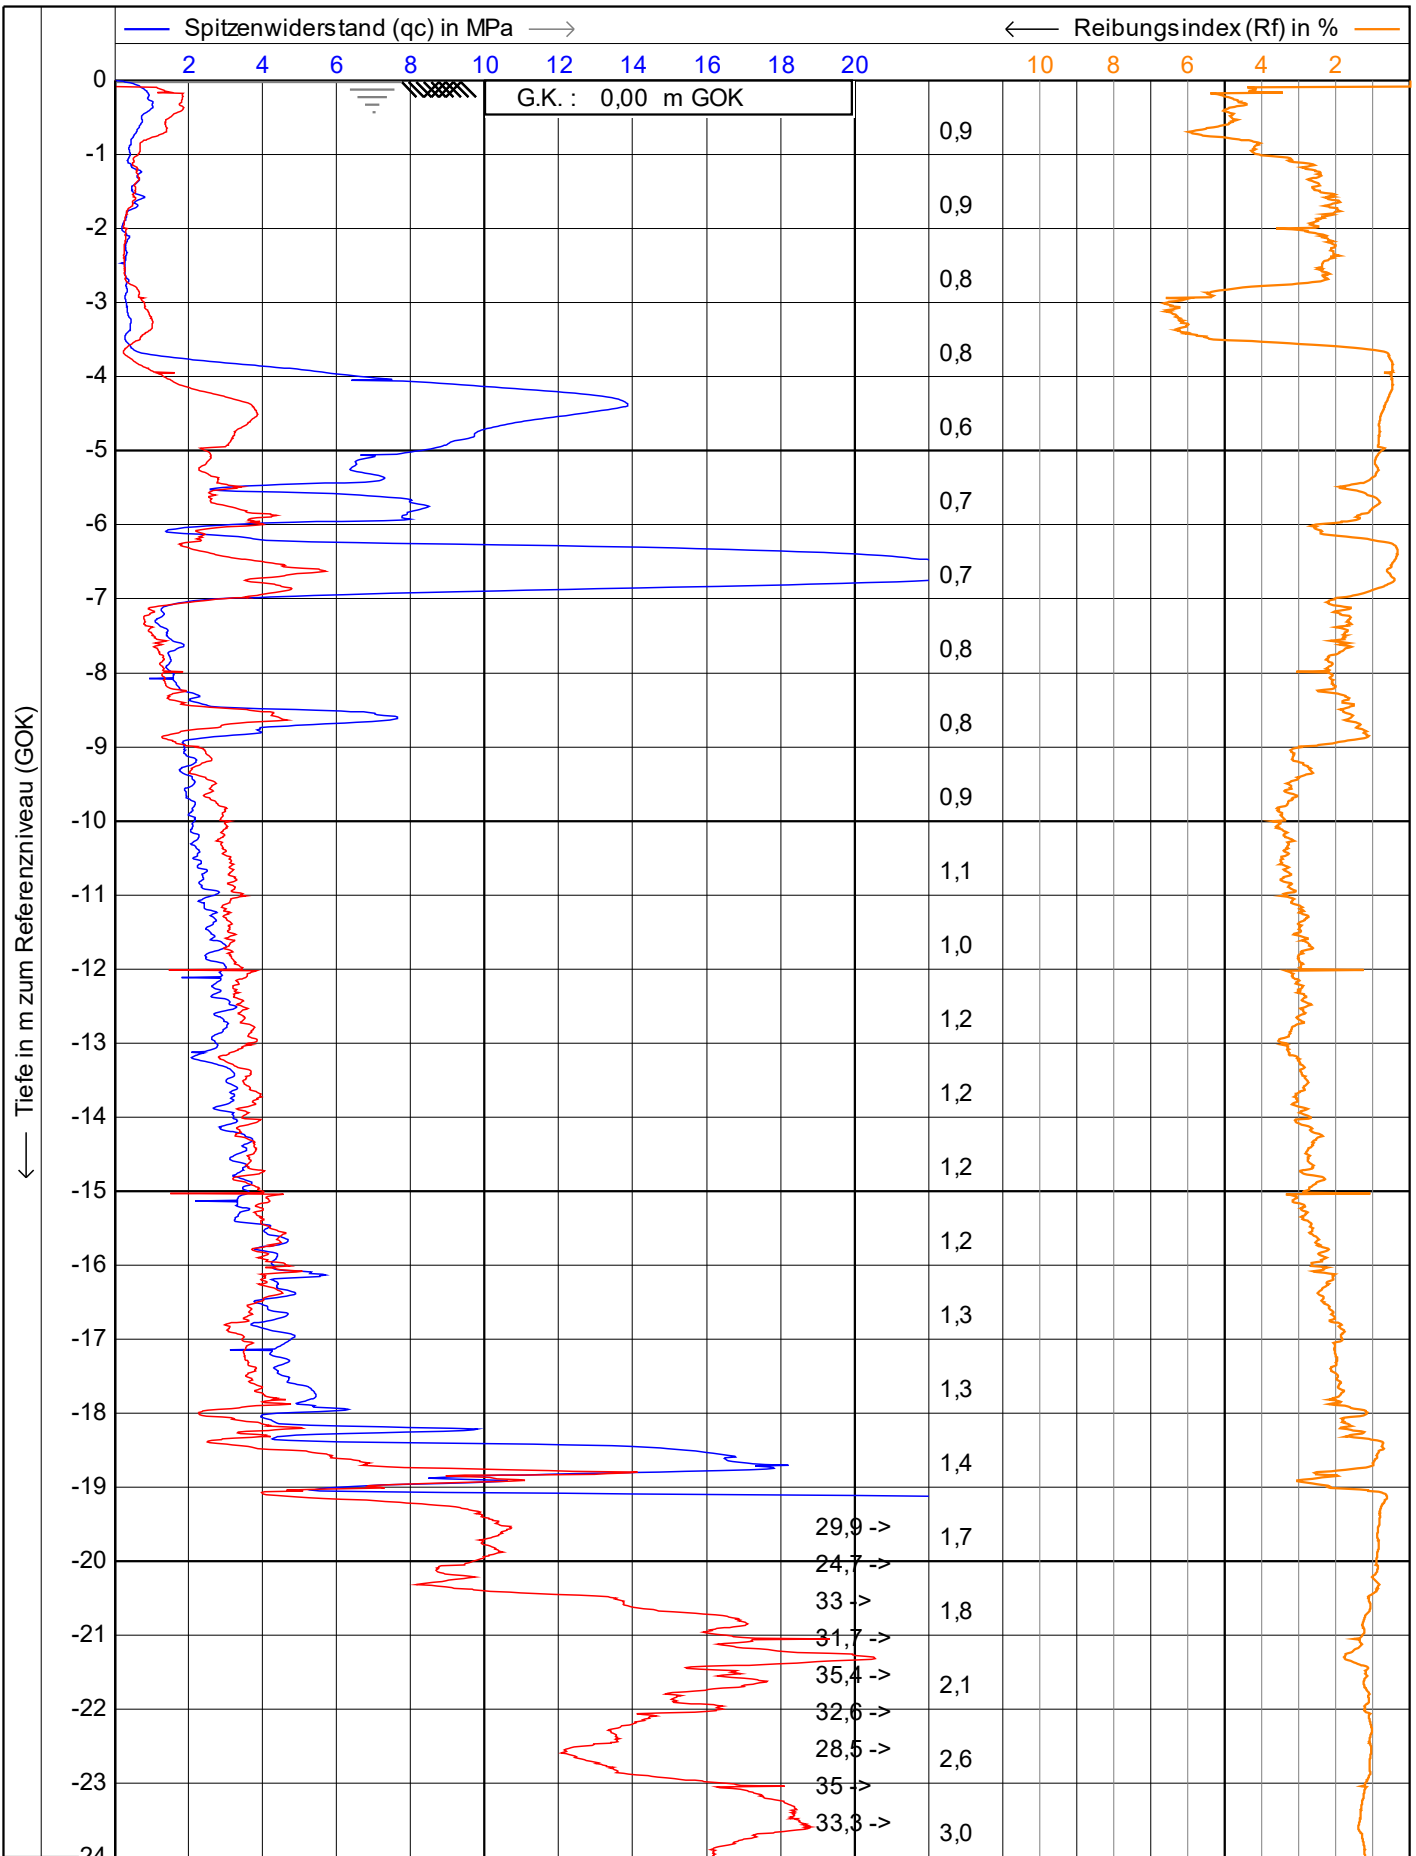

r u2
L 225 cm²
15 cm²

— Lokale Reibung (fs) in MPa →
x Neigung (I) in Grad


 Vulhop+Becker GmbH & Co. KG <small>26180 Rastede Tannenruggstraße 22 Telefon: +49 (441) 99 90 99-0 Telefax: +49 (441) 99 90 99-20 www.vulhop-becker.de</small>	Test according NEN 5140 class 1	Datum : 24.04.2023	
	Projekt : WP Dornum	Konus Nr. : S15CFIIP.S20417	
	Ort : WEA 3	Projekt Nr. : 234364	
	Position: 32395676, 5944125 UTM3N	CPT Nr. : <small>WEA 3 9 mn. Siden</small>	1/4

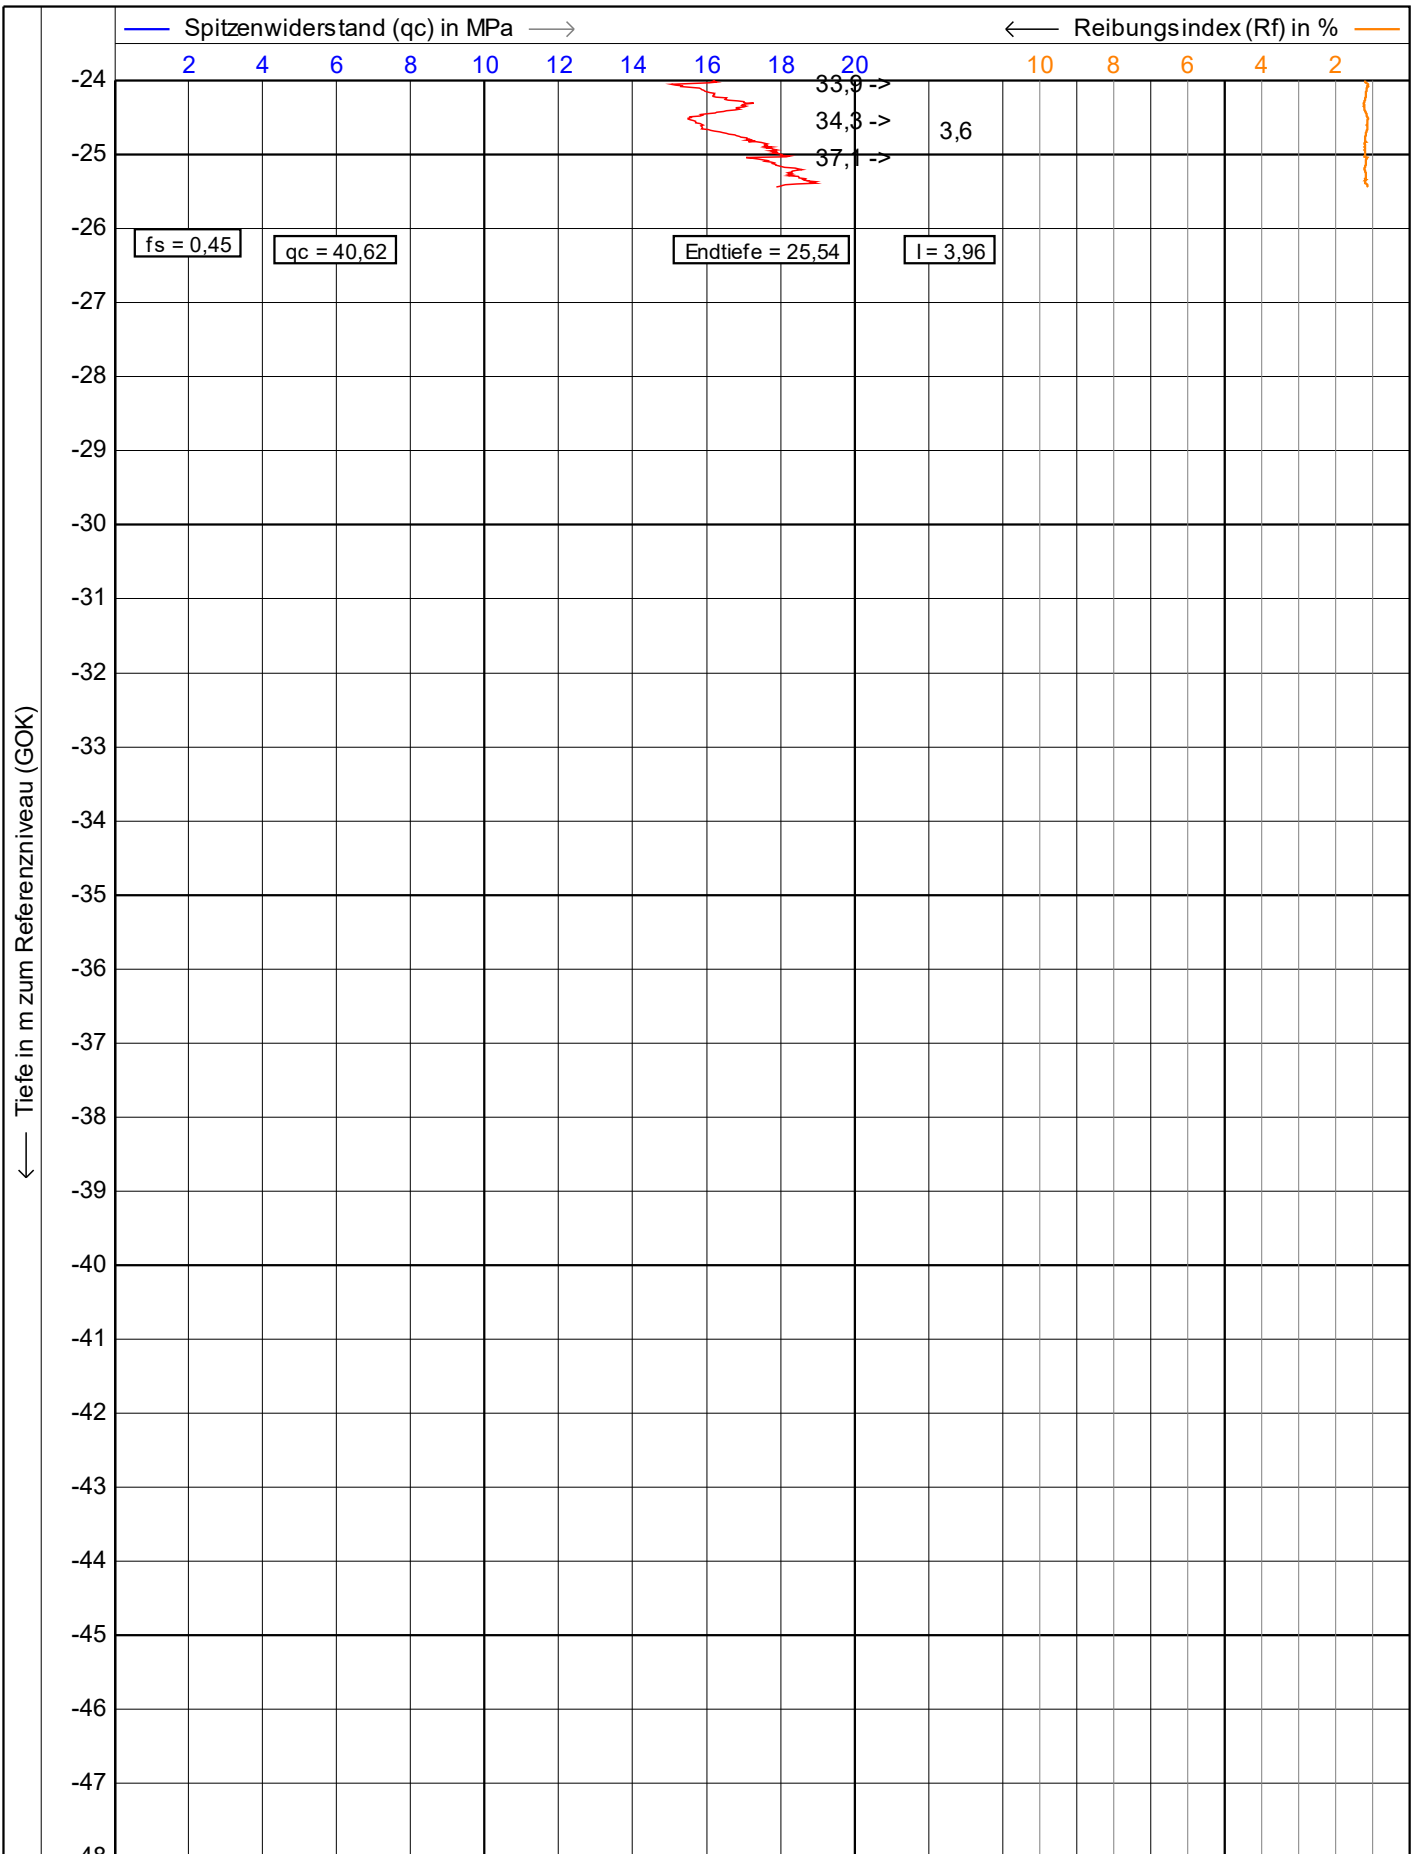

0,10 0,20 0,30 0,40 0,50


Lokale Reibung (fs) in MPa Neigung (I) in Grad


<p>Vulhop+Becker GmbH & Co. KG 26180 Rastede Tannenruggstraße 22 Telefon: +49 (441) 99 90 99-0 Telefax: +49 (441) 99 90 99-20 www.vulhop-becker.de</p>	Test according NEN 5140 class 1		Datum : 24.04.2023
	Projekt : WP Dornum		Konus Nr. : S15CFIIP.S20417
	Ort : WEA 3		Projekt Nr. : 234364
	Position: 32395676, 5944125 UTM3N		CPT Nr. : WEA 3 9 mn. Siden

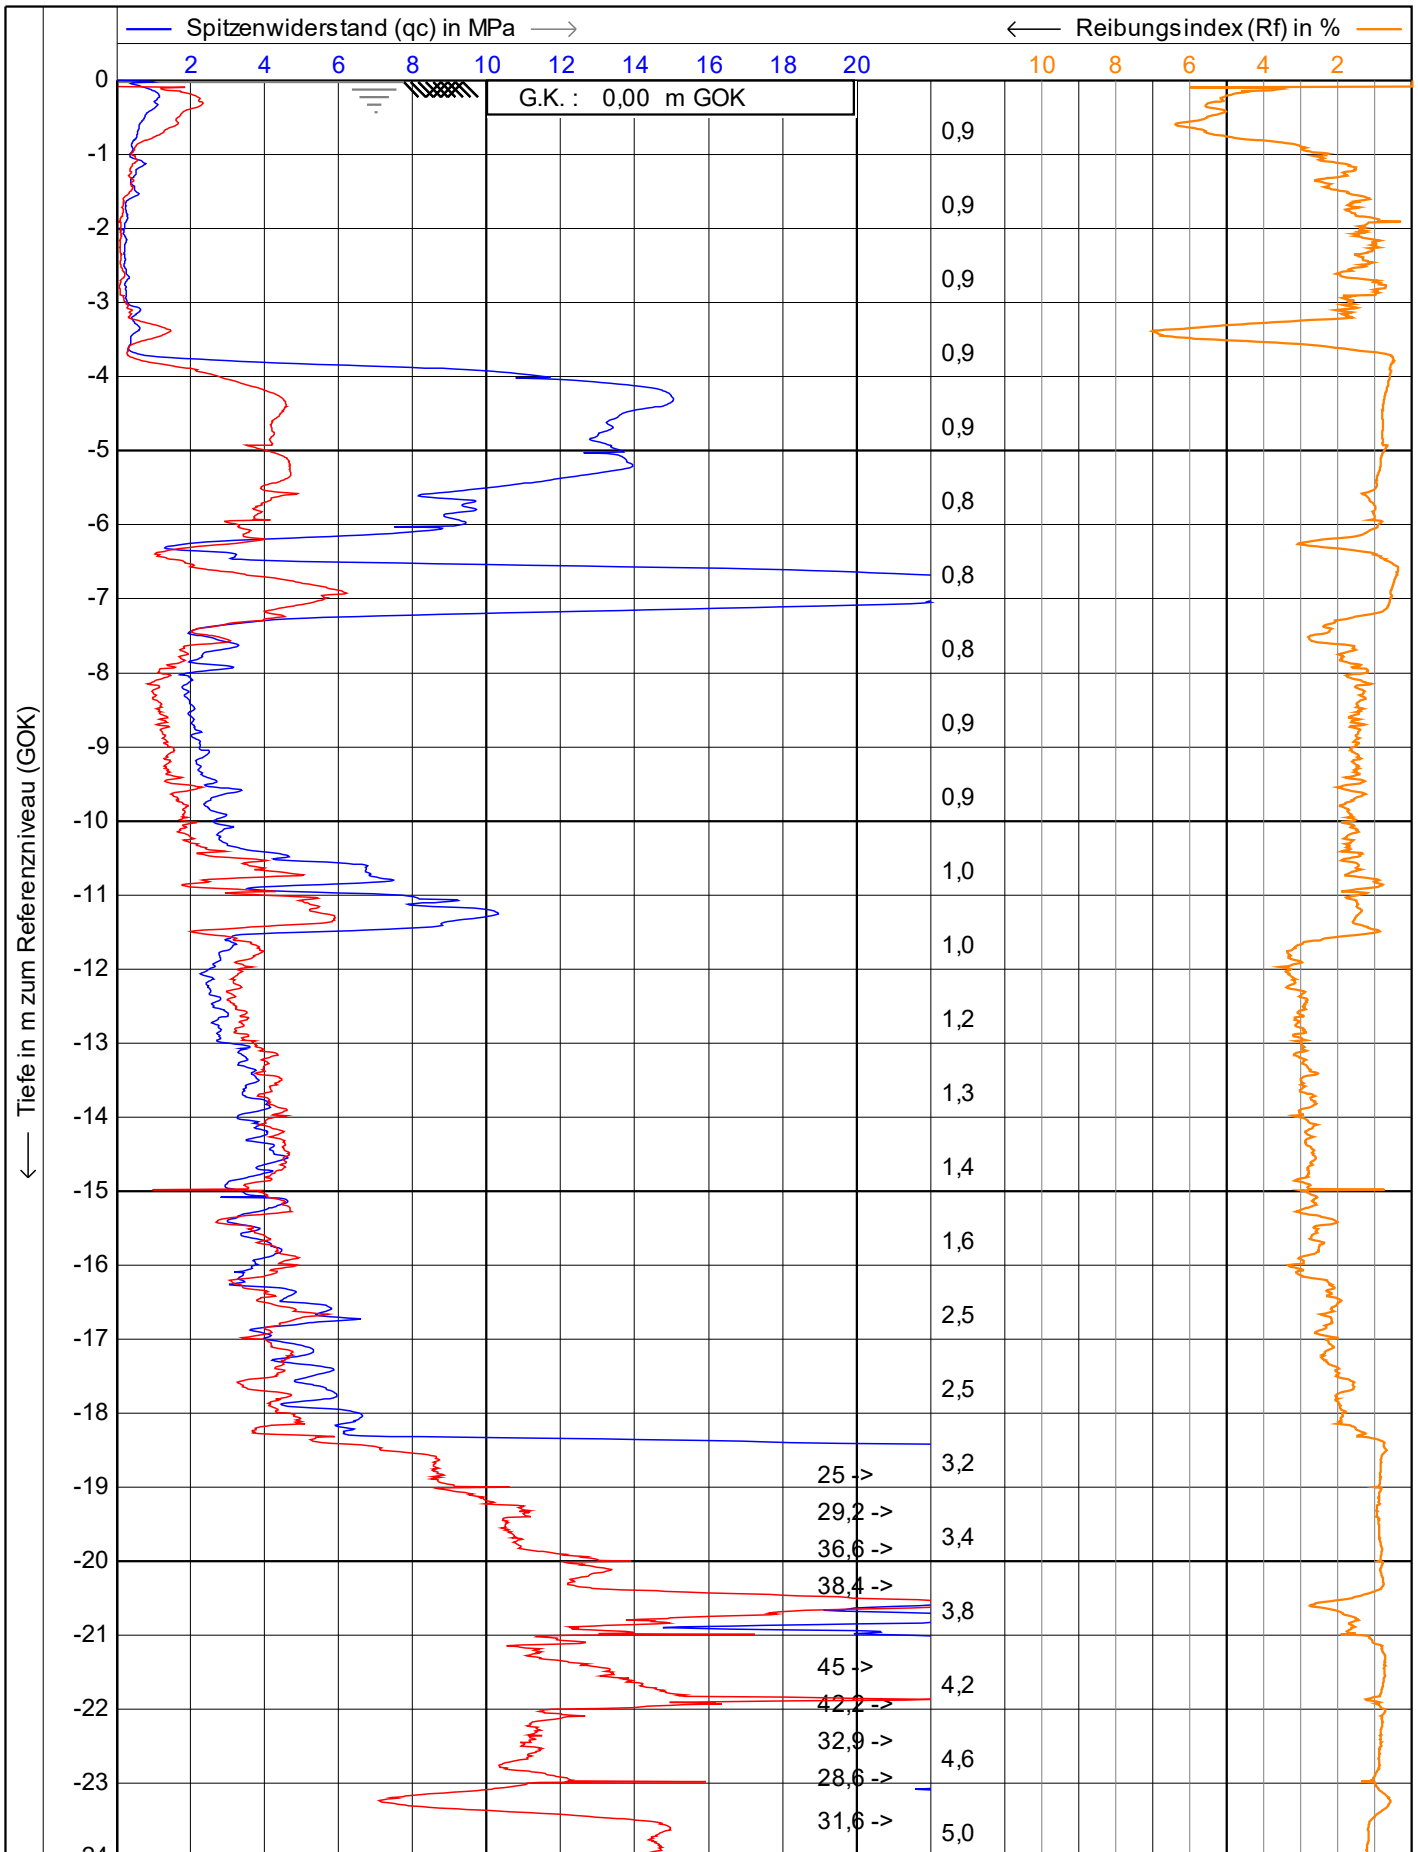

r u2
L 225 cm²
15 cm²


 Neigung (I) in Grad

 Vulhop+Becker GmbH & Co. KG <small>26180 Rastede Tannenruggstraße 22 Telefon: +49 (441) 99 90 99-0 Telefax: +49 (441) 99 90 99-20 www.vulhop-becker.de</small>	Test according NEN 5140 class 1	Datum : 24.04.2023
	Projekt : WP Dornum	Konus Nr. : S15CFIIP.S20417
	Ort : WEA 3	Projekt Nr. : 234364
	Position: 32395673, 5944127 UTM3N	CPT Nr. : WEA 3 9 mnWesten

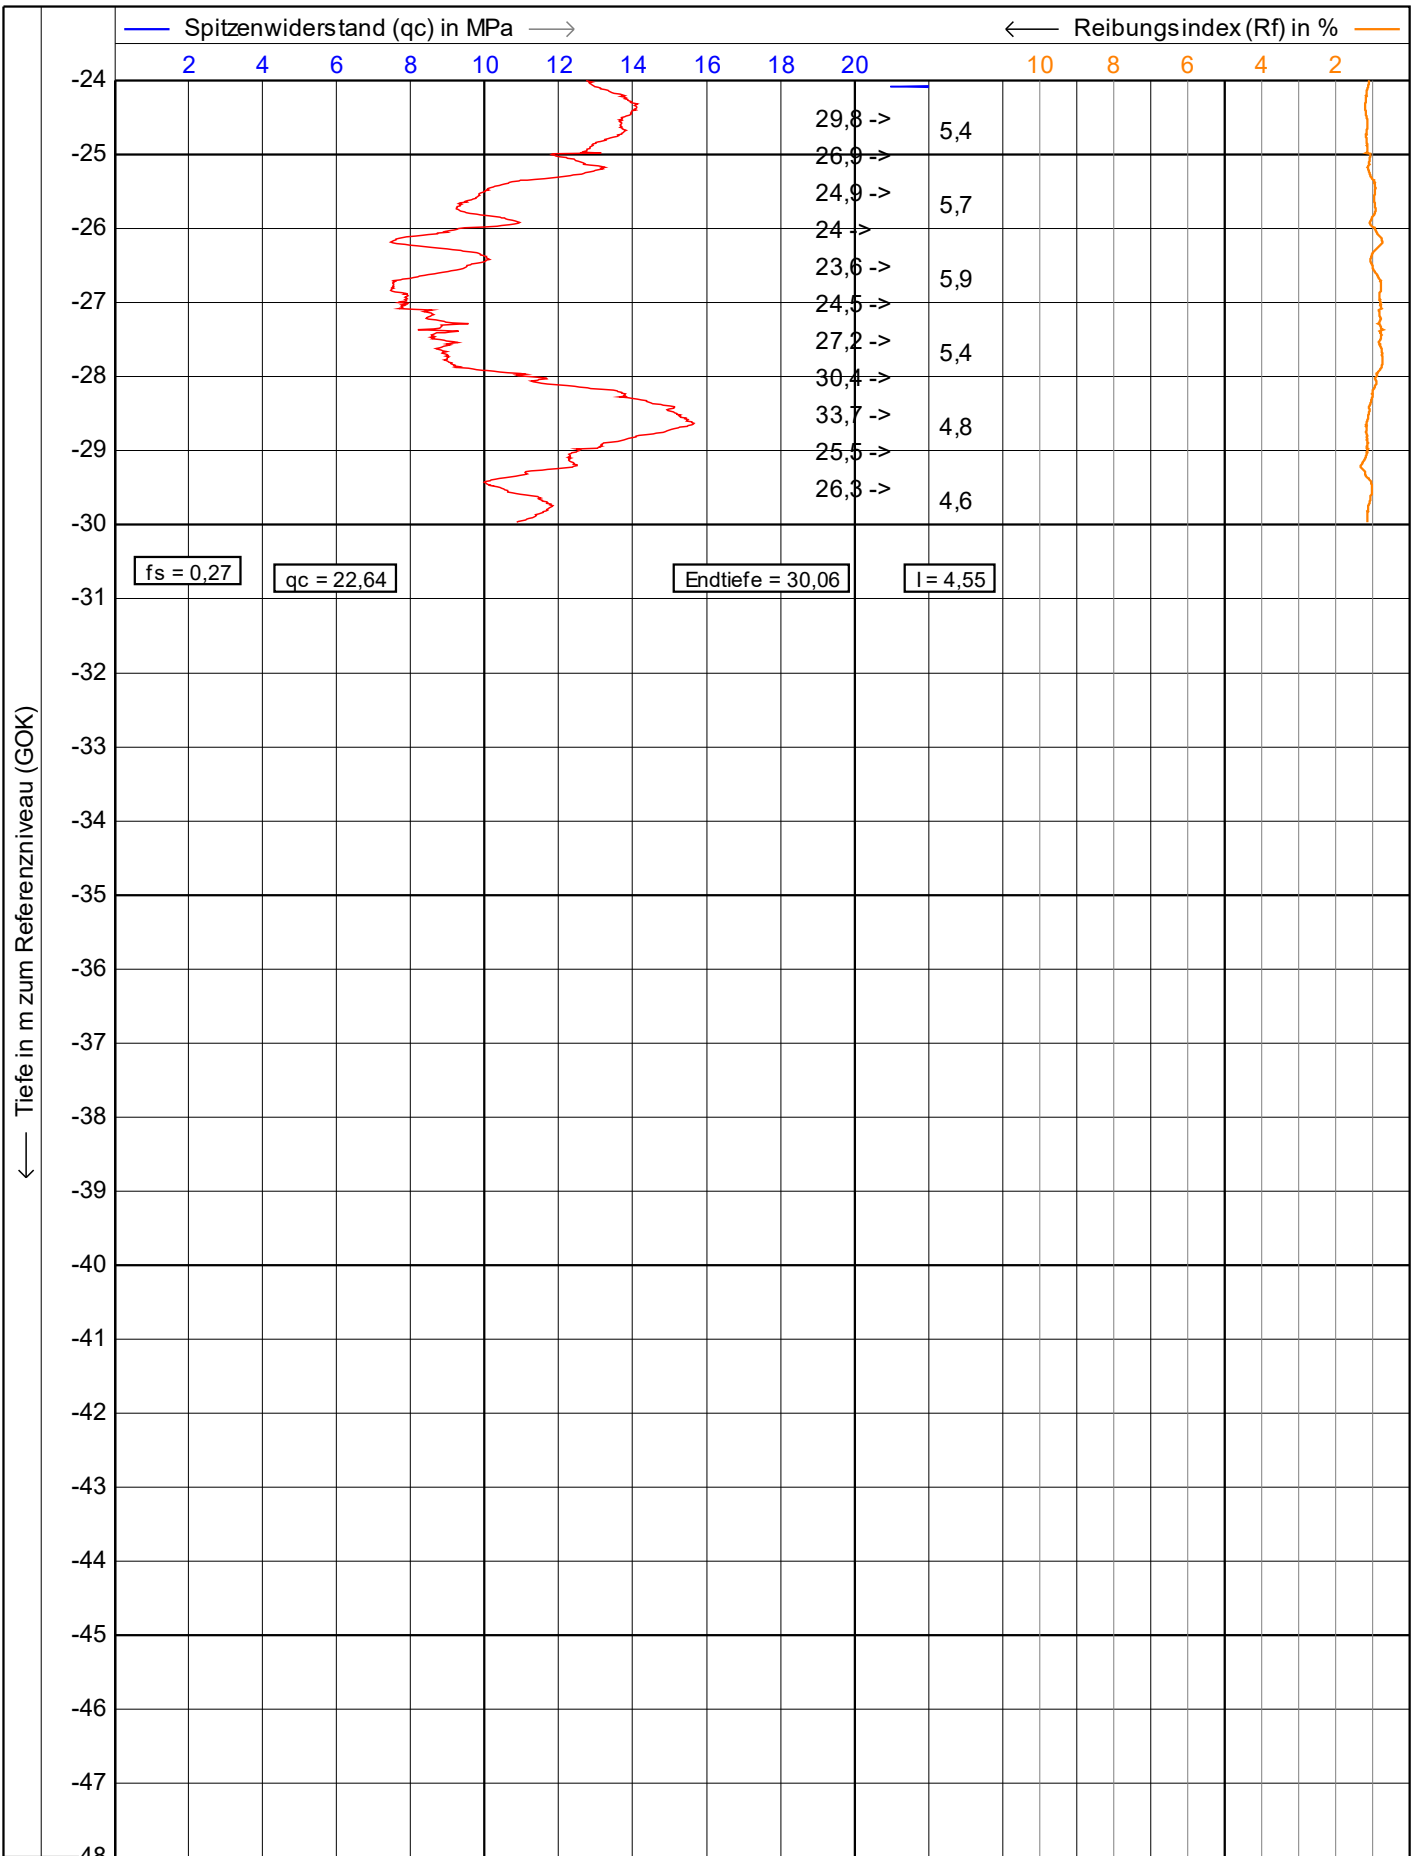



fs = 0,27 qc = 22,64 Endtiefe = 30,06 I = 4,55

<p>Vulhop+Becker GmbH & Co. KG 26180 Rastede Tannenruggelstraße 22 Telefon: +49 (441) 99 90 99-0 Telefax: +49 (441) 99 90 99-20 www.vulhop-becker.de</p>	Test according NEN 5140 class 1		Datum : 24.04.2023
	Projekt : WP Dornum		Konus Nr. : S15CFIIP.S20417
	Ort : WEA 3		Projekt Nr. : 234364
	Position: 32395673, 5944127 UTM3N		CPT Nr. : WEA 3 9 mnWesten

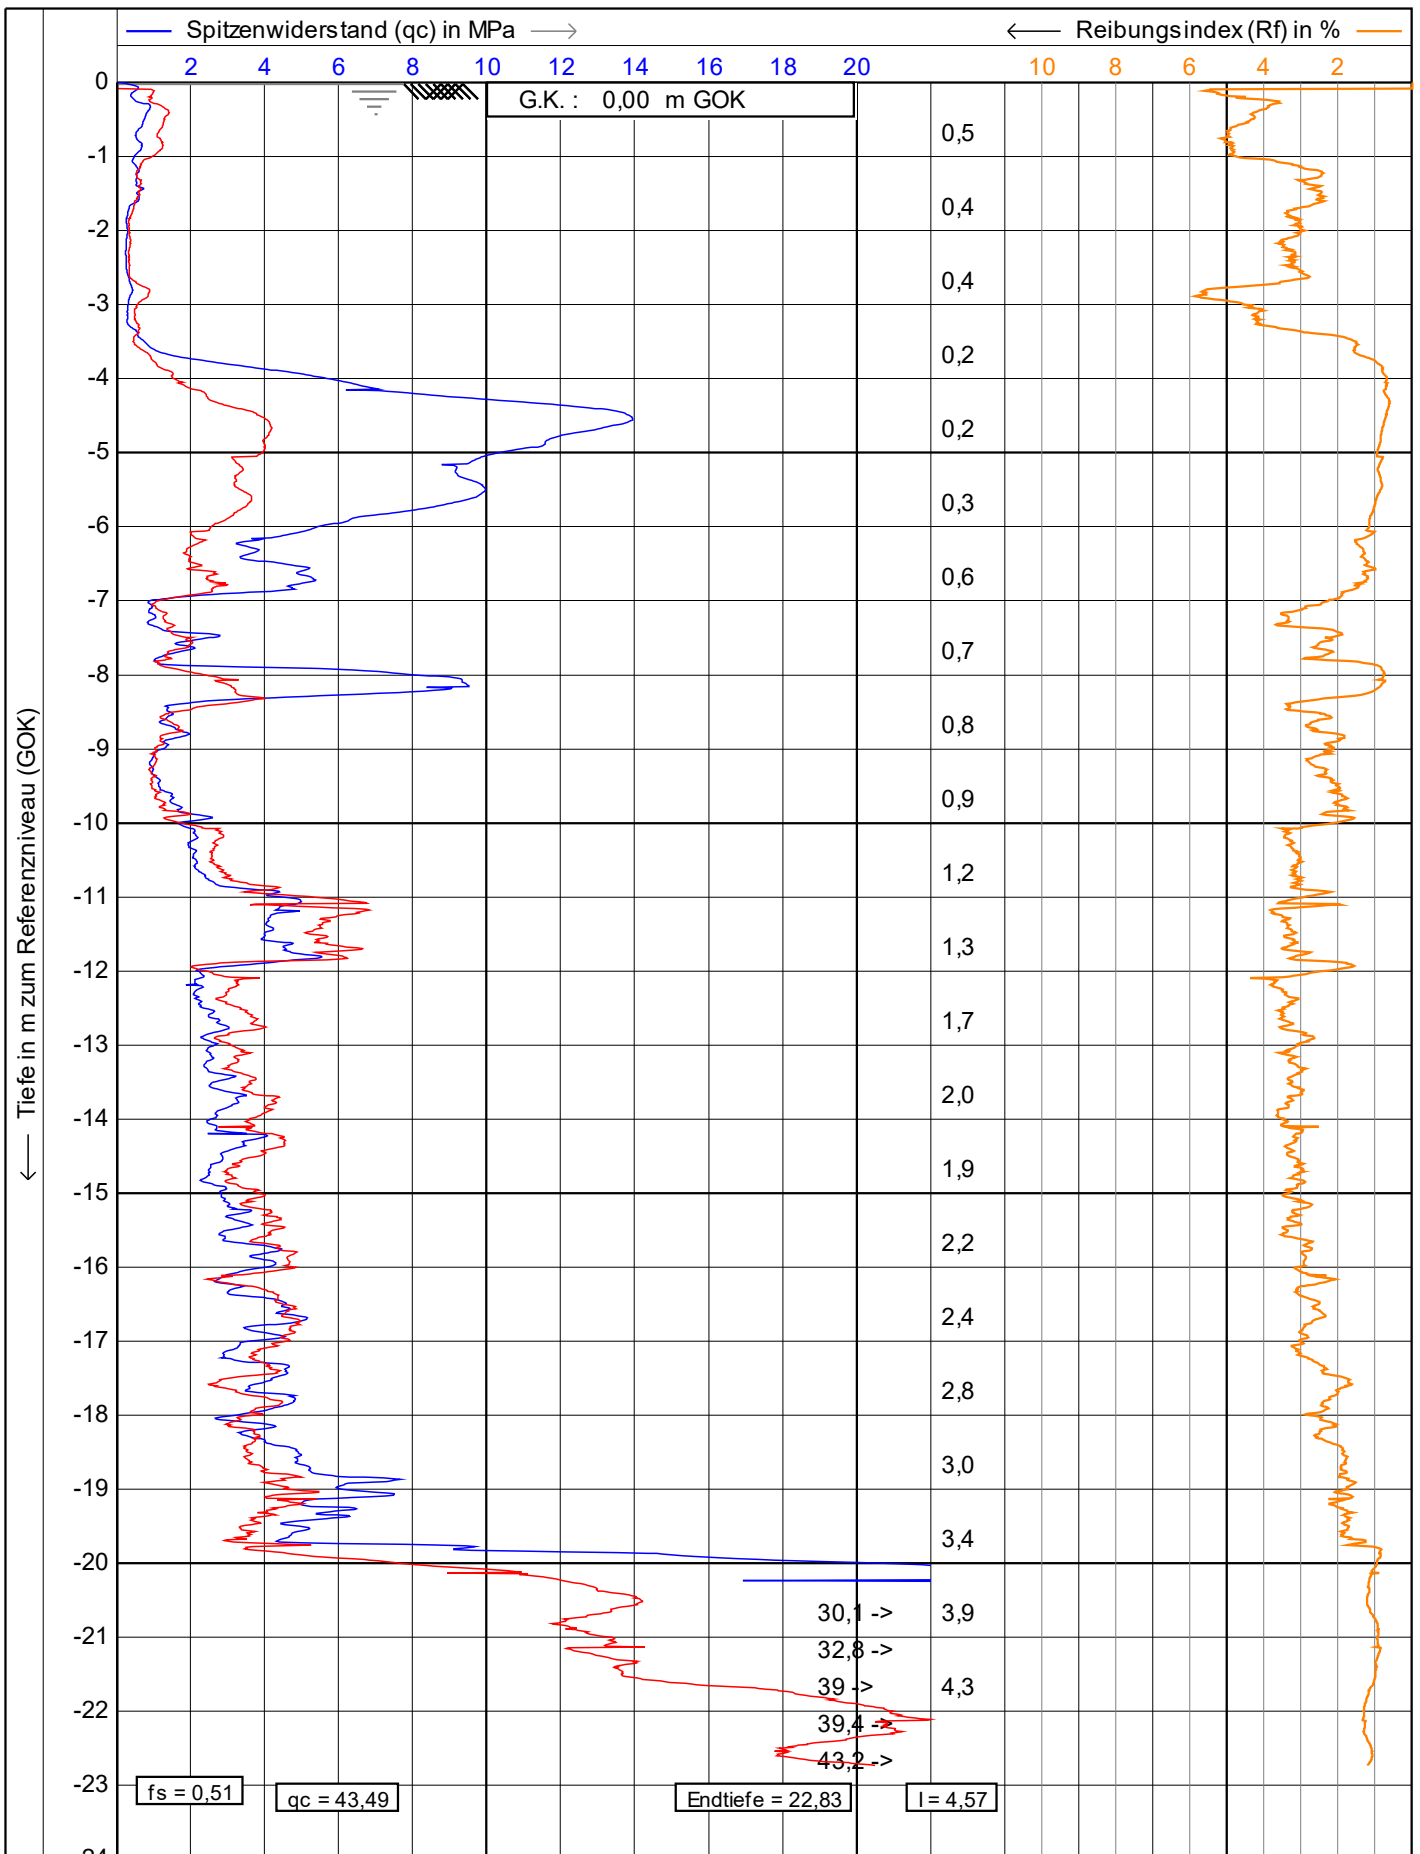

r_{u2}
0,10 0,20 0,30 0,40 0,50
L 225 cm²
— Lokale Reibung (fs) in MPa —>
[x] Neigung (I) in Grad
15 cm²

<p>Vulhop+Becker GmbH & Co. KG <small>26180 Rastede Tannenruggstraße 22 Telefon: +49 (441) 99 90 99-0 Telefax: +49 (441) 99 90 99-20 www.vulhop-becker.de</small></p>	Test according NEN 5140 class 1	Datum : 24.04.2023	
	Projekt : WP Dornum	Konus Nr. : S15CFIIP.S20417	
	Ort : WEA 3	Projekt Nr. : 234364	
	Position: 32395645, 5944122 UTM3N	CPT Nr. : WEA 3 KSF 1	1/2

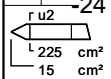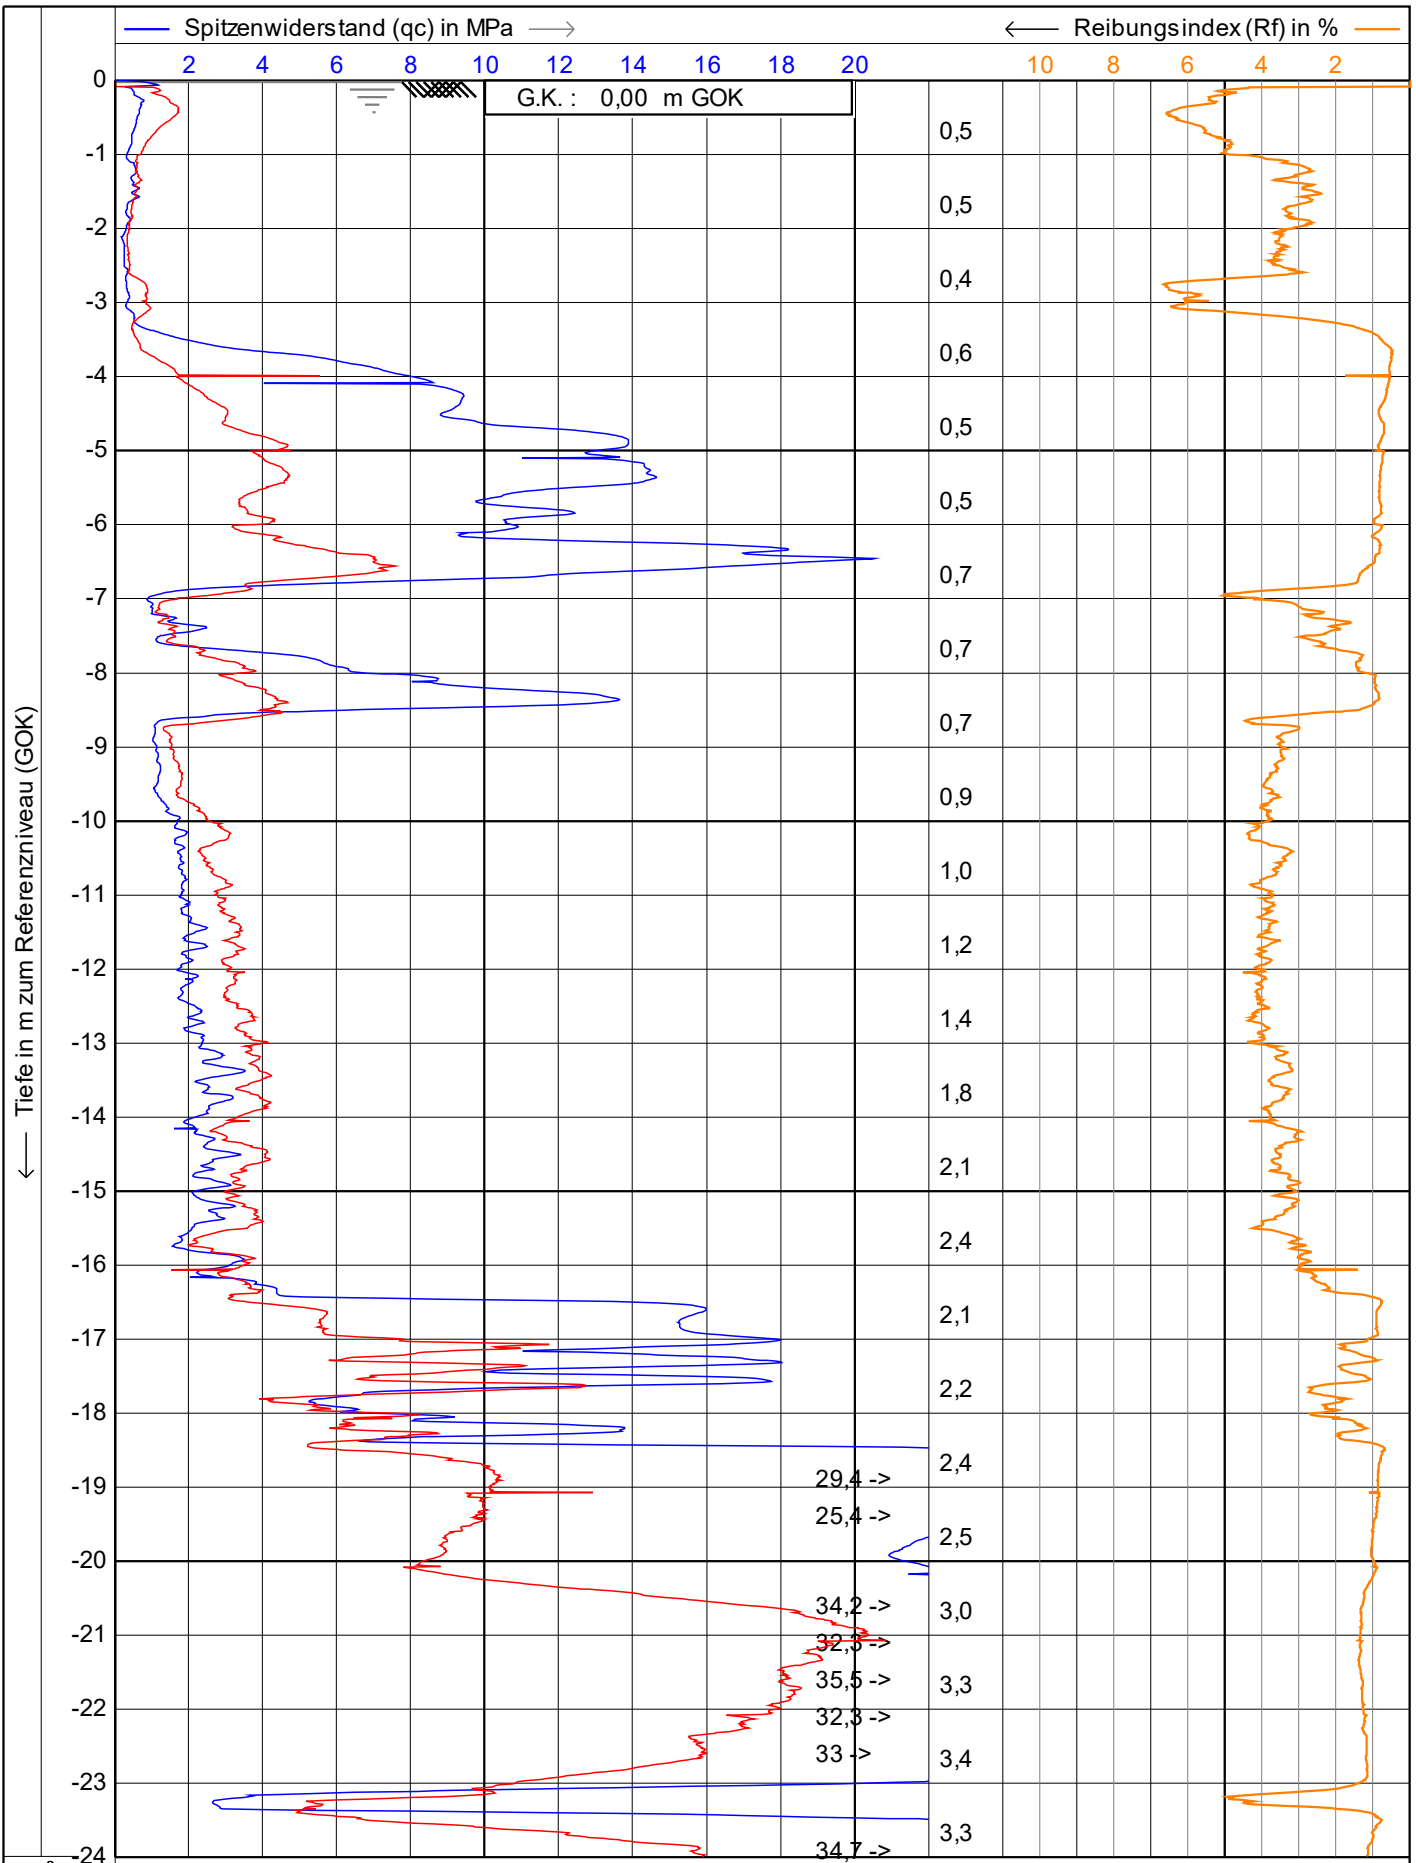


— Lokale Reibung (fs) in MPa —> Neigung (I) in Grad

VB
Vulhop+Becker GmbH & Co. KG
 26180 Rastede
 Tannenruggelstraße 22
 Telefon: +49 (441) 99 90 99-0
 Telefax: +49 (441) 99 90 99-20
 www.vulhop-becker.de

Brunnenbau,
 Drucksondierungen,
 Baugrunderkundung


Test according NEN 5140 class 1
 Projekt : **WP Dornum**
 Ort : **WEA 3**
 Position: **32395667, 5944068 UTM3N**

Datum : **24.04.2023**
 Konus Nr. : **S15CFIIP.S20417**
 Projekt Nr. : **234364**
 CPT Nr. : **WEA 3 KSF 2** **1/4**

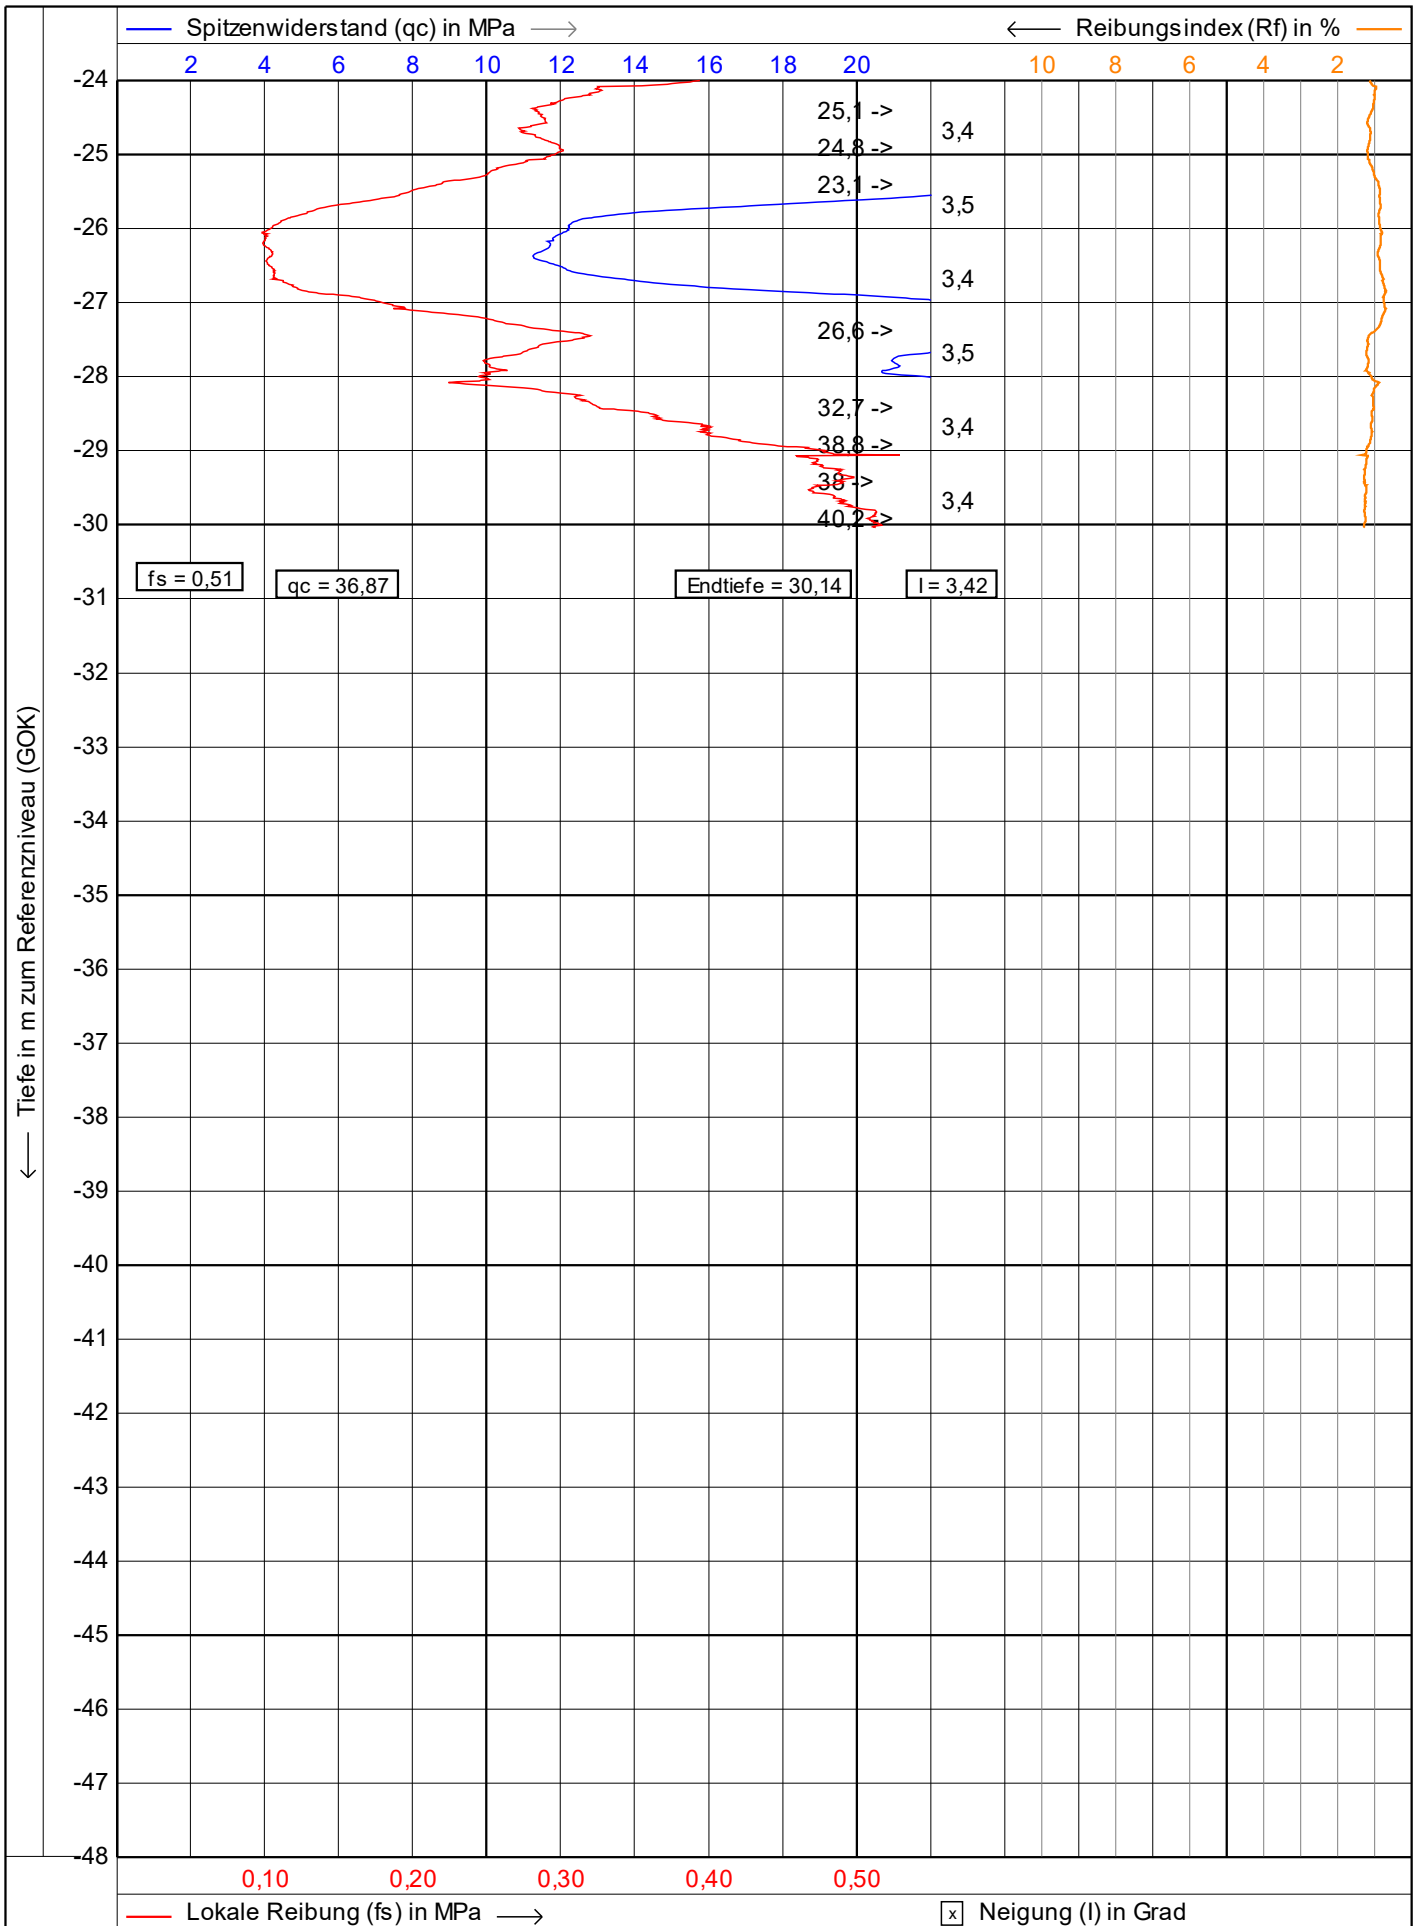


fs = 0,51 qc = 36,87 Endtiefe = 30,14 I = 3,42


<p>Vulhop+Becker GmbH & Co. KG 26180 Rastede Tannenruggelstraße 22 Telefon: +49 (441) 99 90 99-0 Telefax: +49 (441) 99 90 99-20 www.vulhop-becker.de</p>	Test according NEN 5140 class 1		Datum : 24.04.2023	
	Projekt : WP Dornum		Konus Nr. : S15CFIIP.S20417	
	Ort : WEA 3		Projekt Nr. : 234364	
	Position: 32395667, 5944068 UTM3N		CPT Nr. : WEA 3 KSF 2	2/4

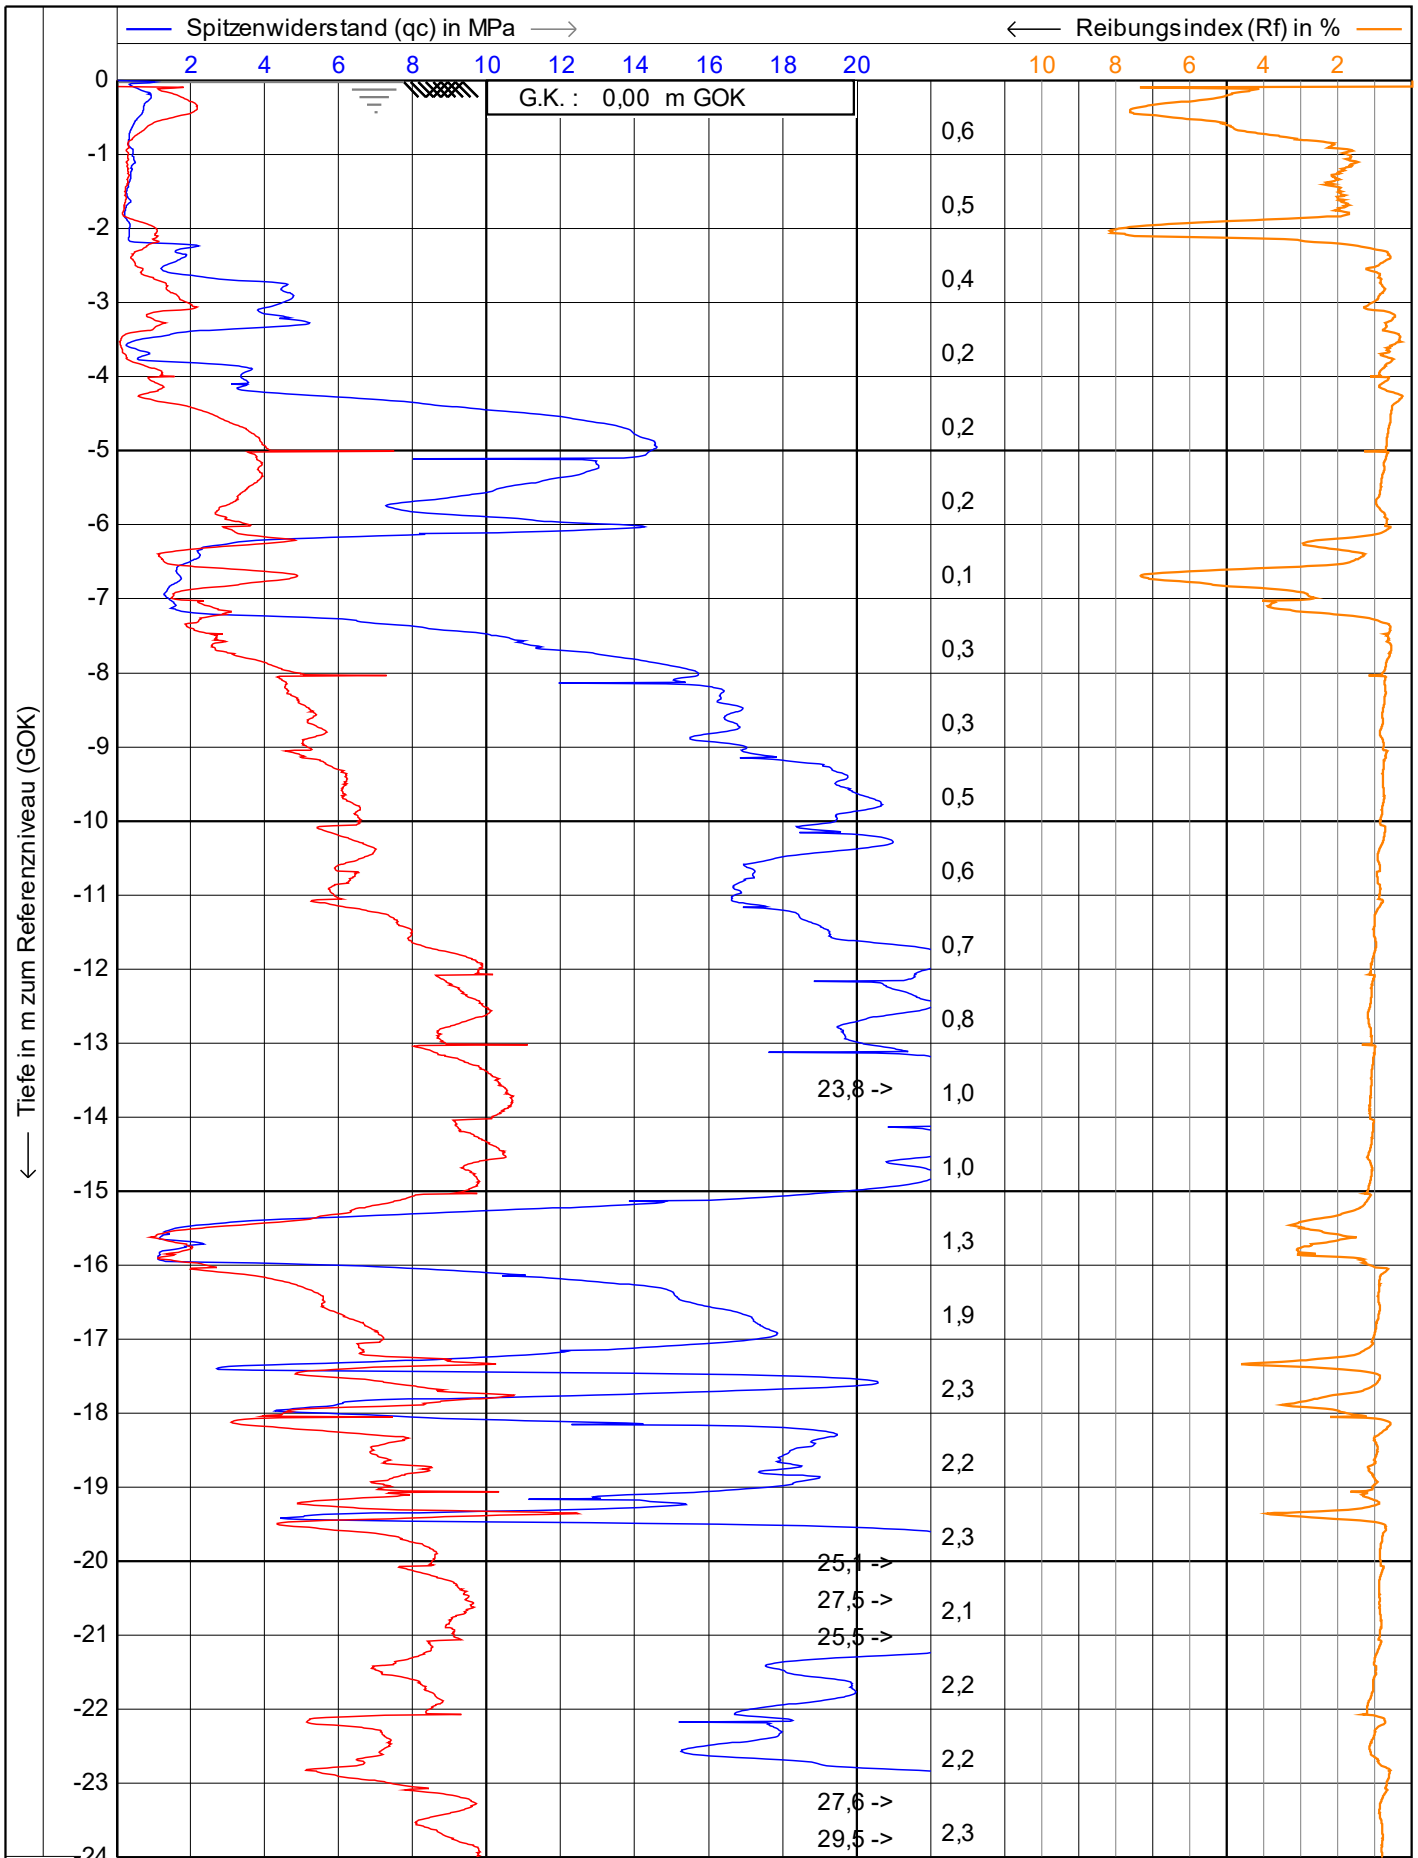

<p>Vulhop+Becker GmbH & Co. KG 26180 Rastede Tannenruggstraße 22 Telefon: +49 (441) 99 90 99-0 Telefax: +49 (441) 99 90 99-20 www.vulhop-becker.de</p>	Test according NEN 5140 class 1		Datum : 27.04.2023	
	Projekt : WP Dornum		Konus Nr. : S15CFIIP.S20417	
	Ort : WEA 4		Projekt Nr. : 234364	
	Position: 32395787, 5943705 UTM3N		CPT Nr. : WEA 4 9mn.Norden	
			1/4	

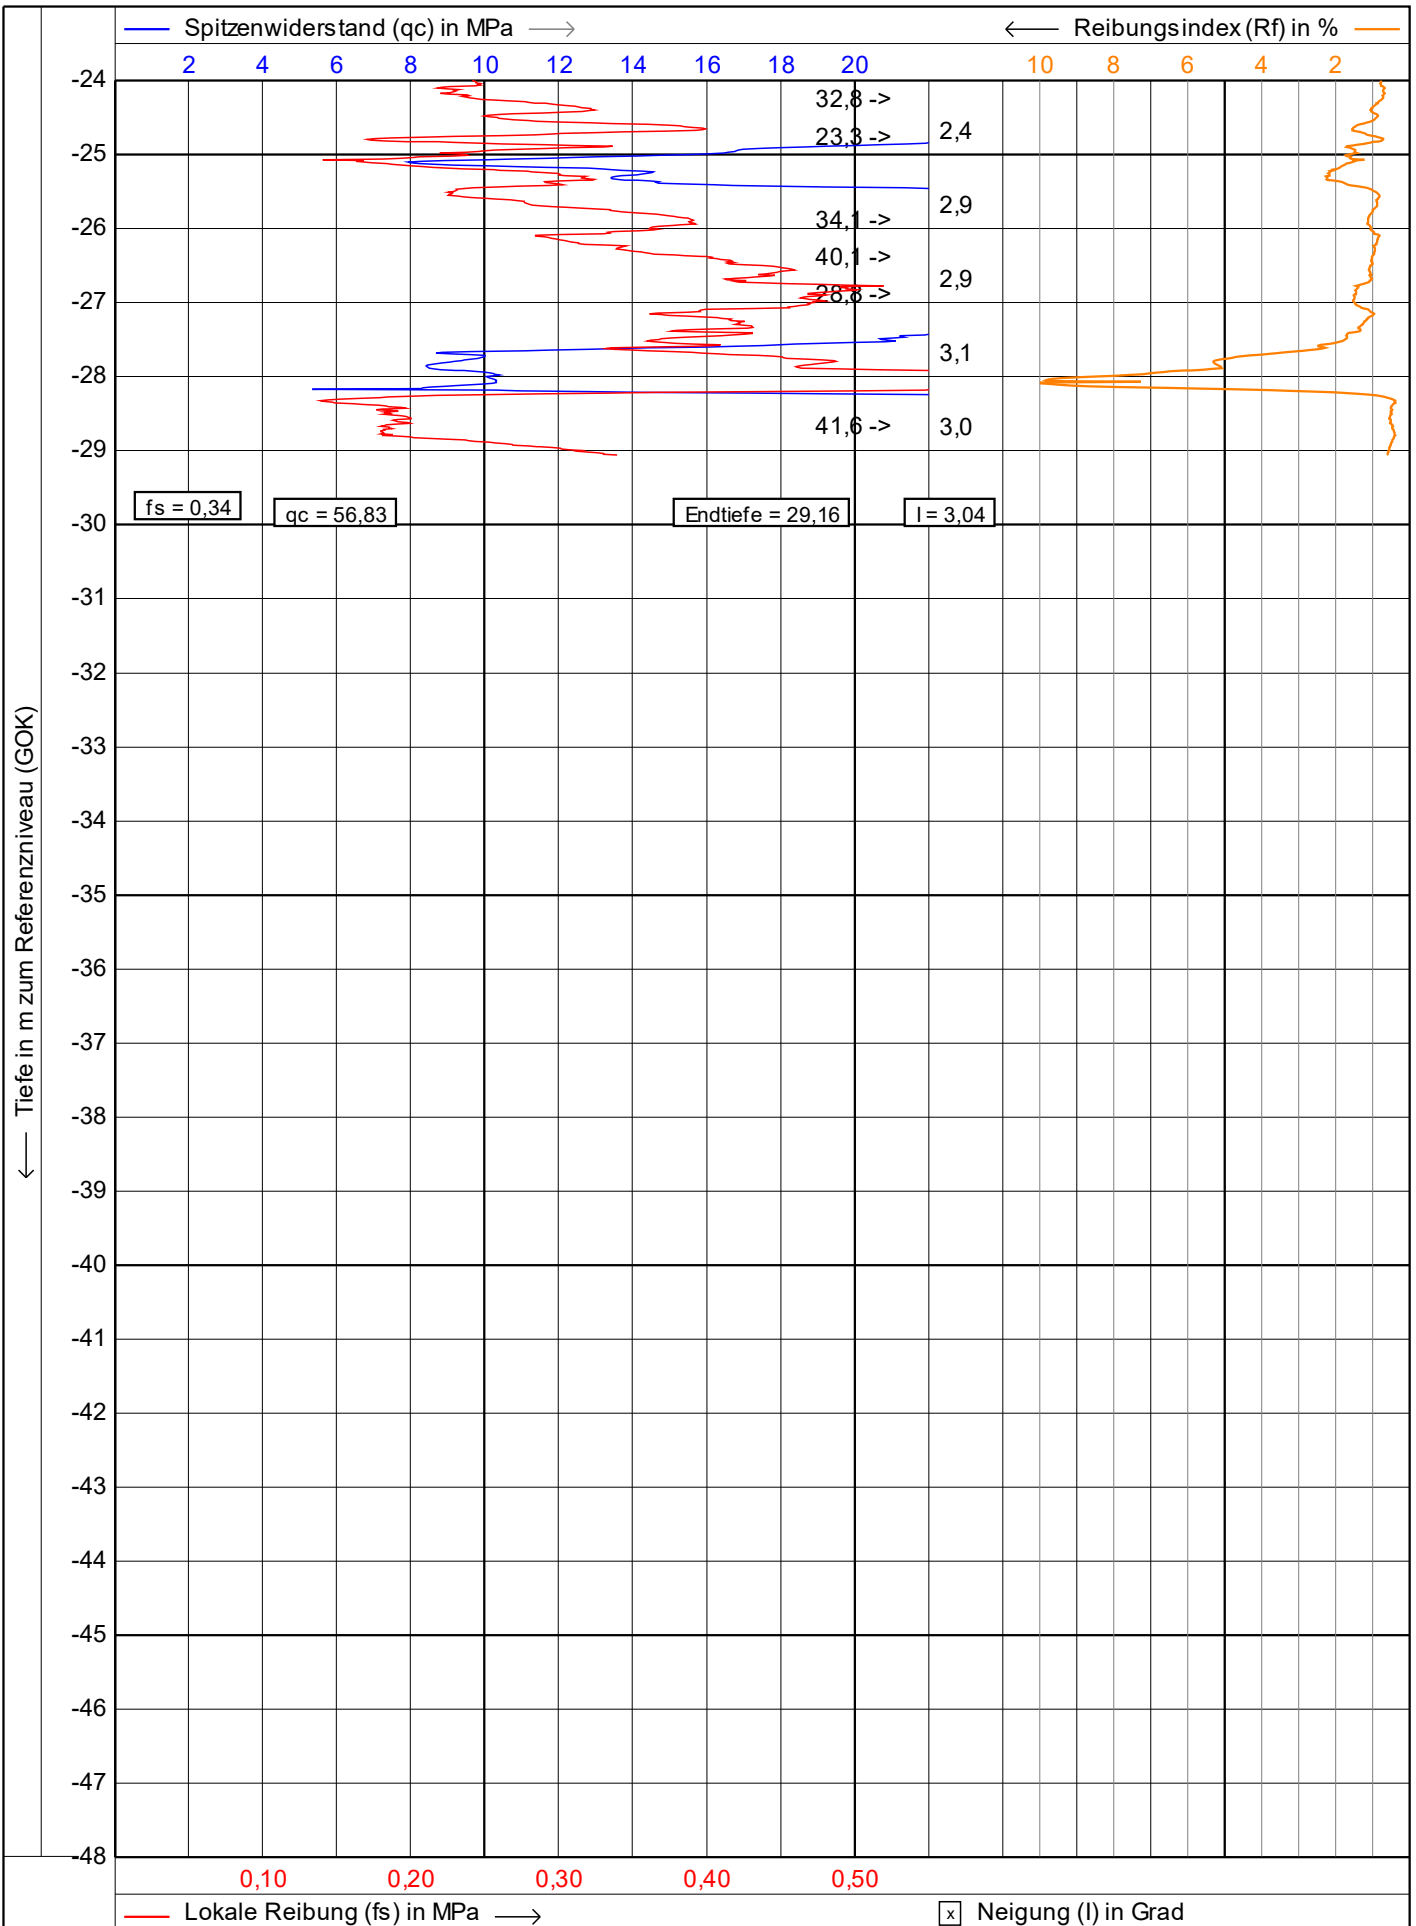


<p>Vulhop+Becker GmbH & Co. KG 26180 Rastede Tannenruggstraße 22 Telefon: +49 (441) 99 90 99-0 Telefax: +49 (441) 99 90 99-20 www.vulhop-becker.de</p>	Test according NEN 5140 class 1		Datum : 27.04.2023
	Projekt : WP Dornum		Konus Nr. : S15CFIIP.S20417
	Ort : WEA 4		Projekt Nr. : 234364
	Position: 32395787, 5943705 UTM3N		CPT Nr. : WEA 4 9mn.Norden
			2/4

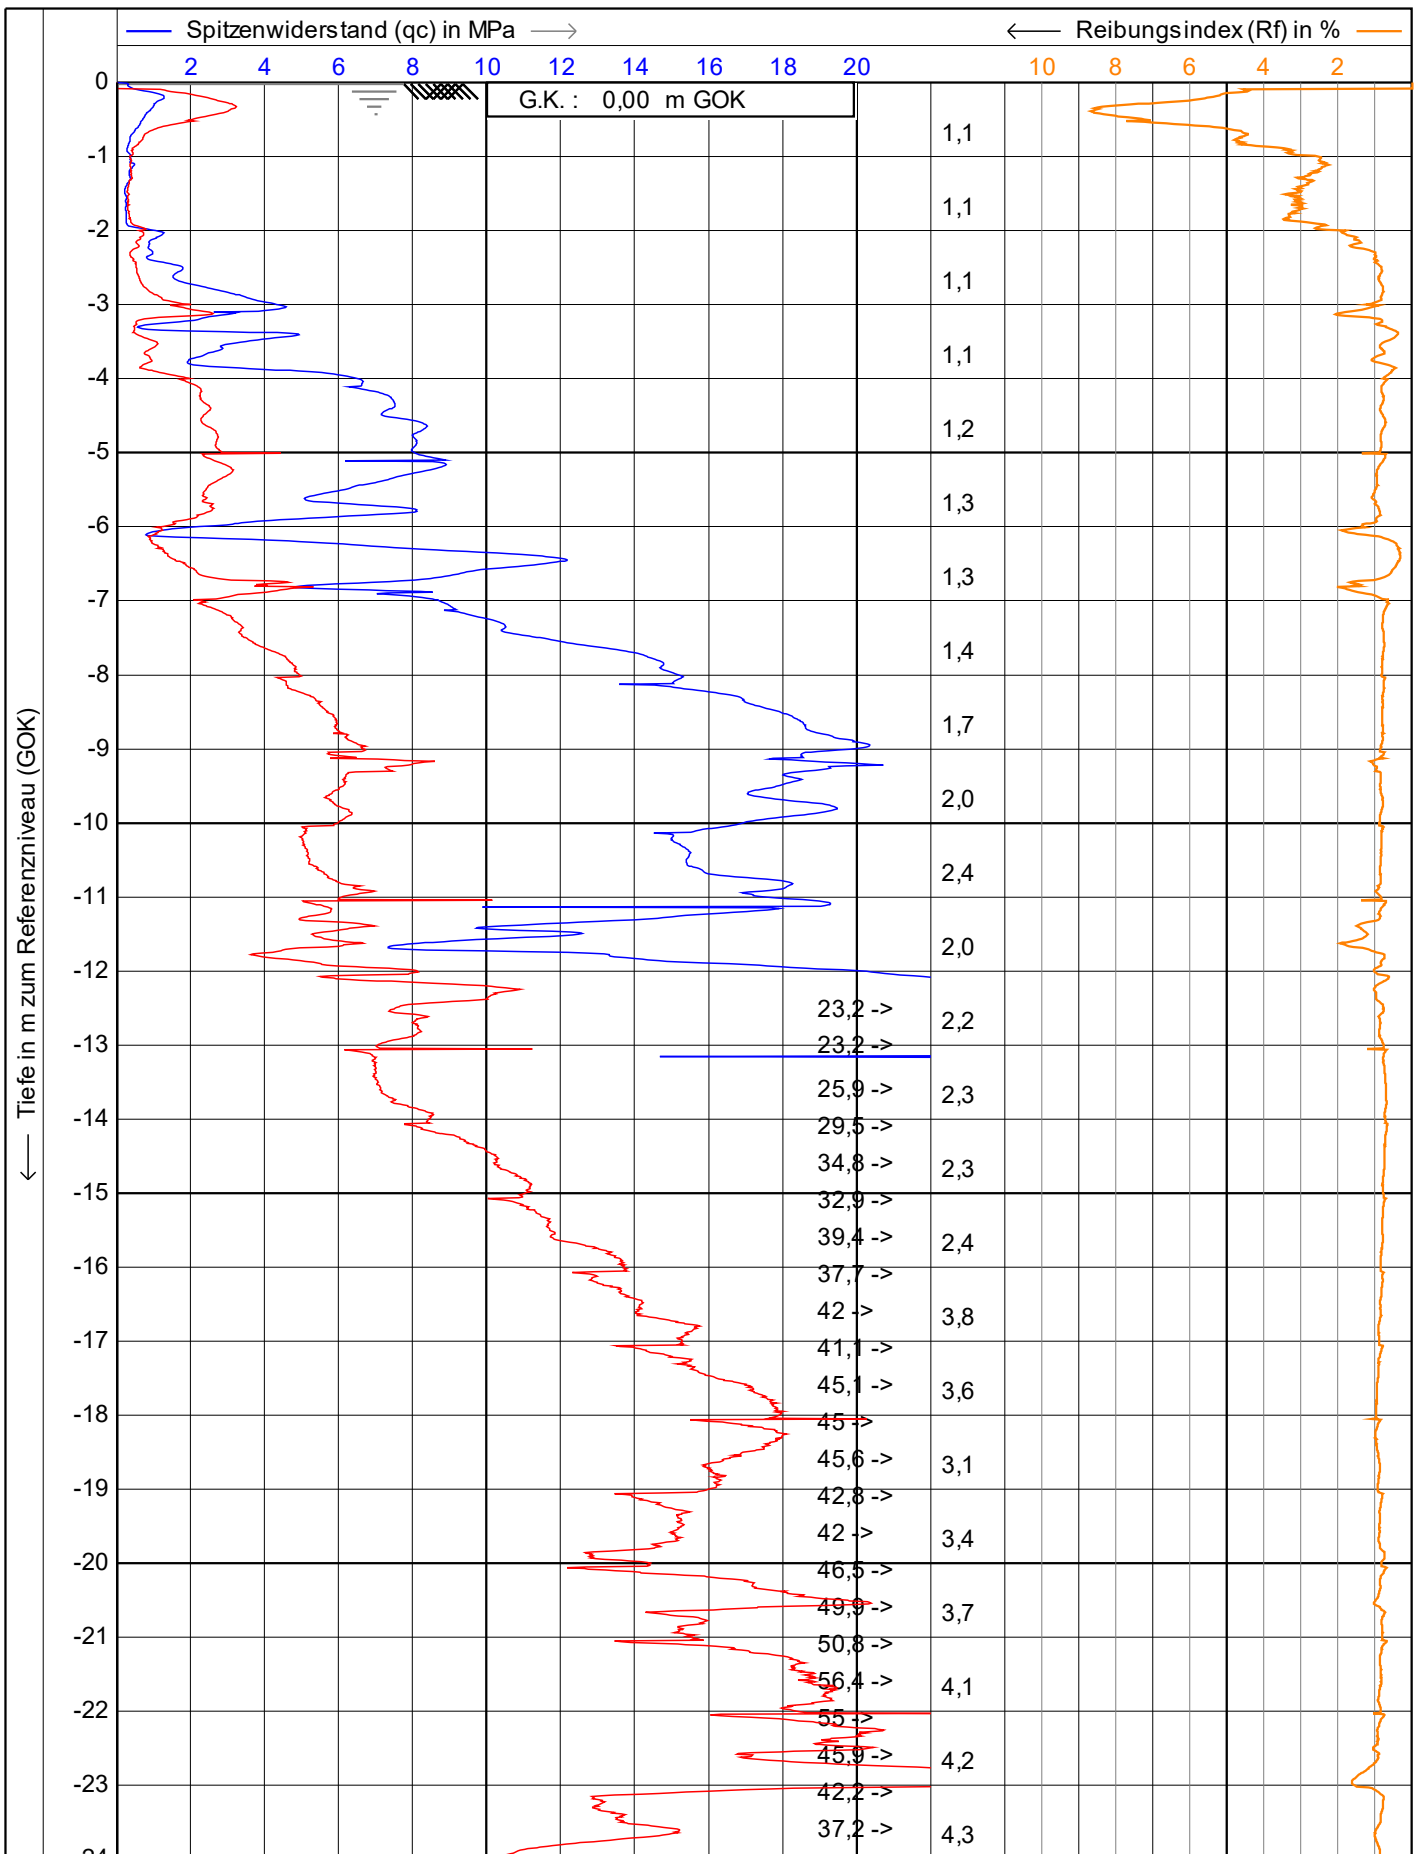



r u2
L 225 cm²
15 cm²

— Lokale Reibung (fs) in MPa →
x Neigung (I) in Grad

 Vulhop+Becker GmbH & Co. KG <small>26180 Rastede Tannenruggstraße 22 Telefon: +49 (441) 99 90 99-0 Telefax: +49 (441) 99 90 99-20 www.vulhop-becker.de</small>	Test according NEN 5140 class 1	Datum : 27.04.2023
	Projekt : WP Dornum	Konus Nr. : S15CFIIP.S20417
	Ort : WEA 4	Projekt Nr. : 234364
	Position: 32395790, 5943700 UTM3N	CPT Nr. : WEA 49m n. Osten 1/4

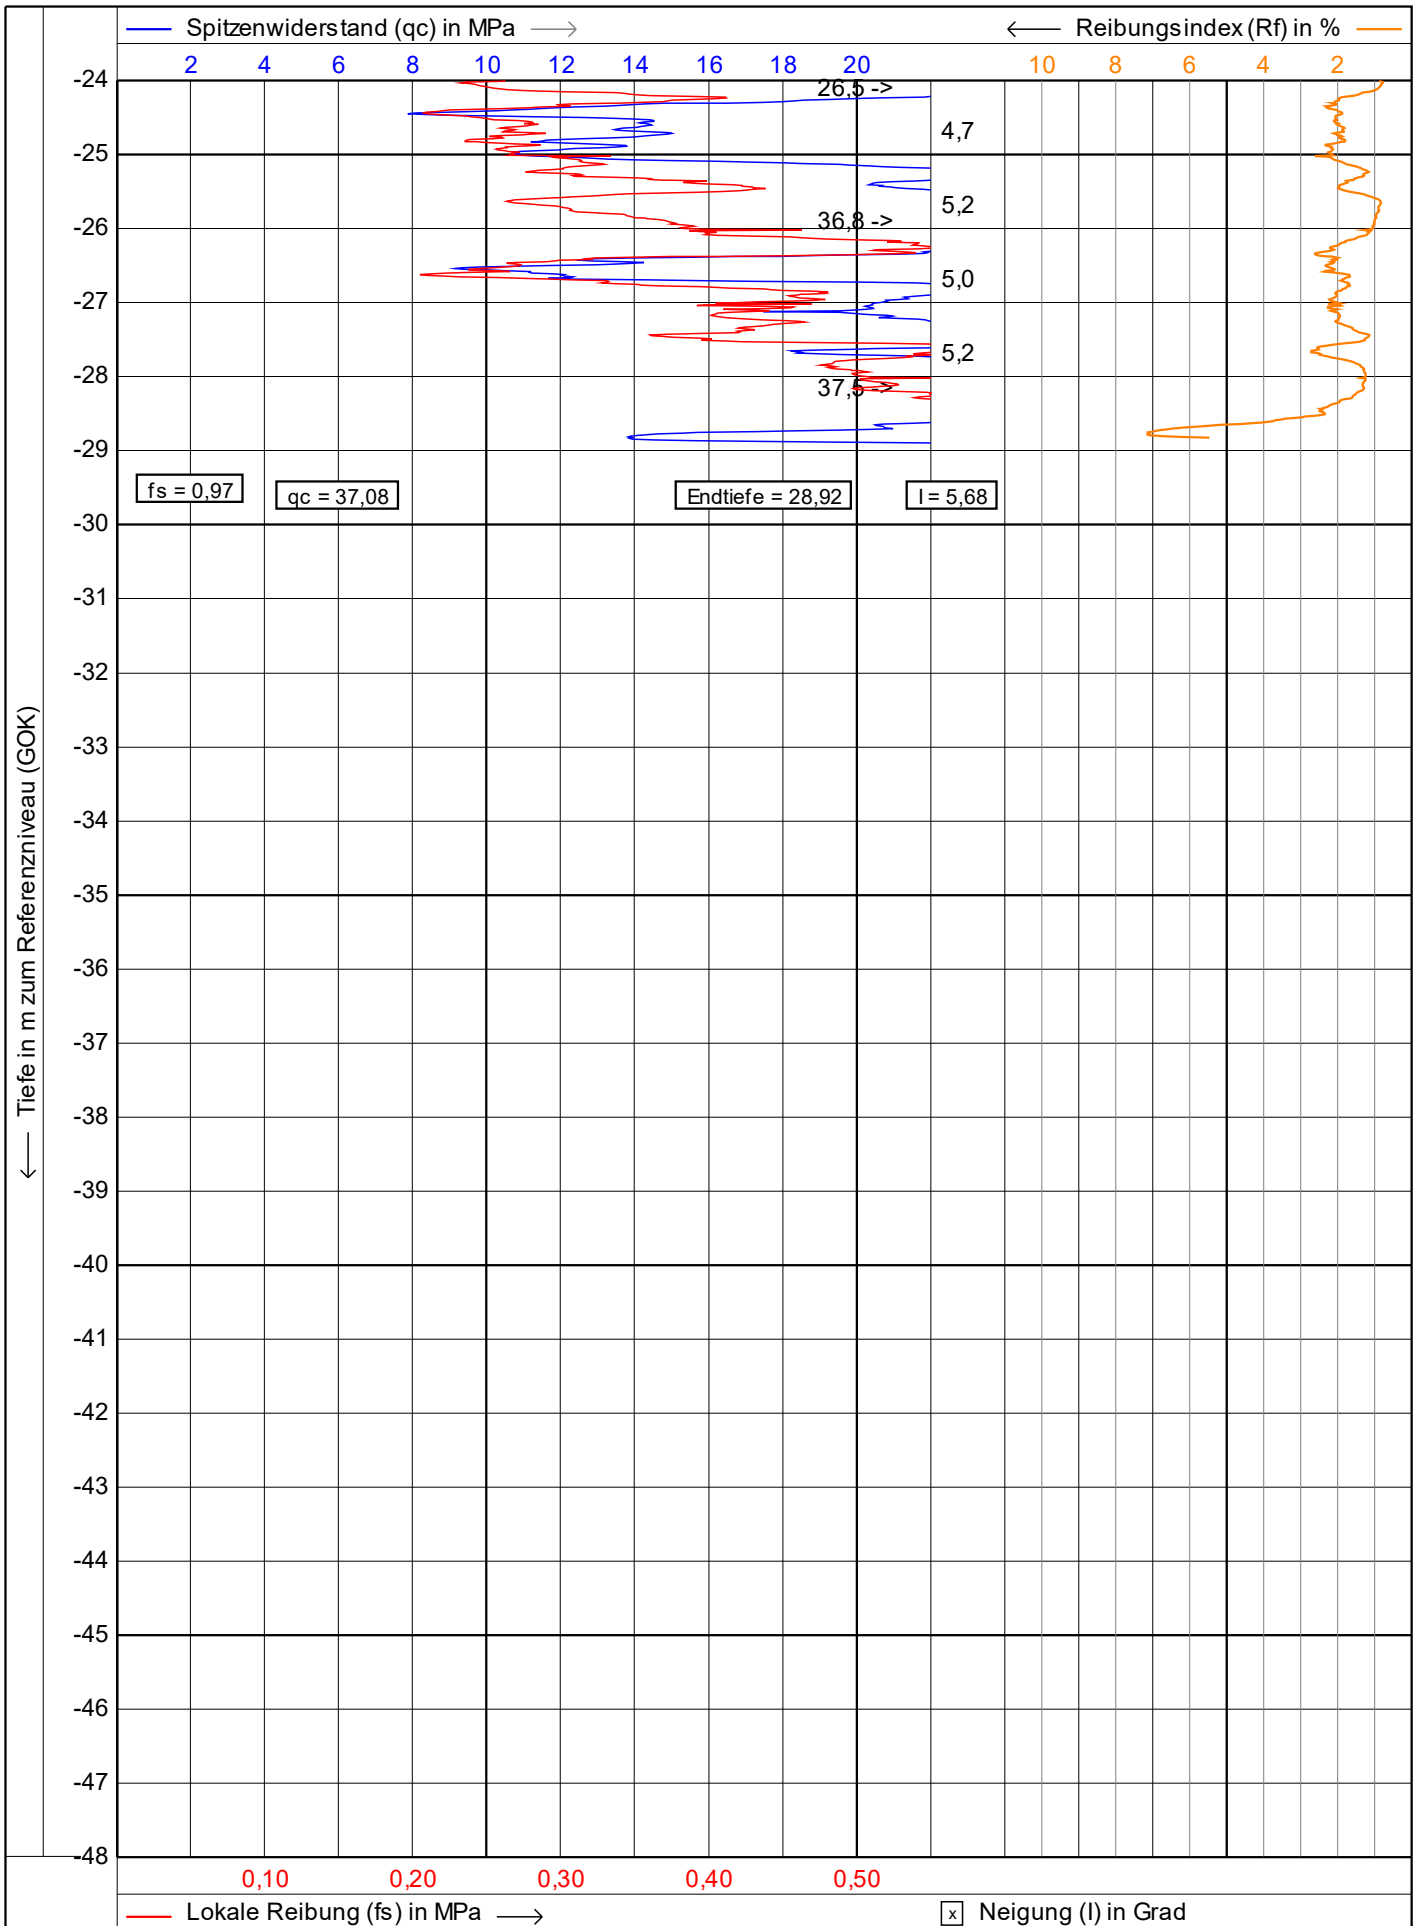

<p>Vulhop+Becker GmbH & Co. KG 26180 Rastede Tannenruggstraße 22 Telefon: +49 (441) 99 90 99-0 Telefax: +49 (441) 99 90 99-20 www.vulhop-becker.de</p>	Test according NEN 5140 class 1		Datum : 27.04.2023
	Projekt : WP Dornum		Konus Nr. : S15CFIIP.S20417
	Ort : WEA 4		Projekt Nr. : 234364
	Position: 32395790, 5943700 UTM3N		CPT Nr. : WEA 49m n. Osten 2/4

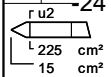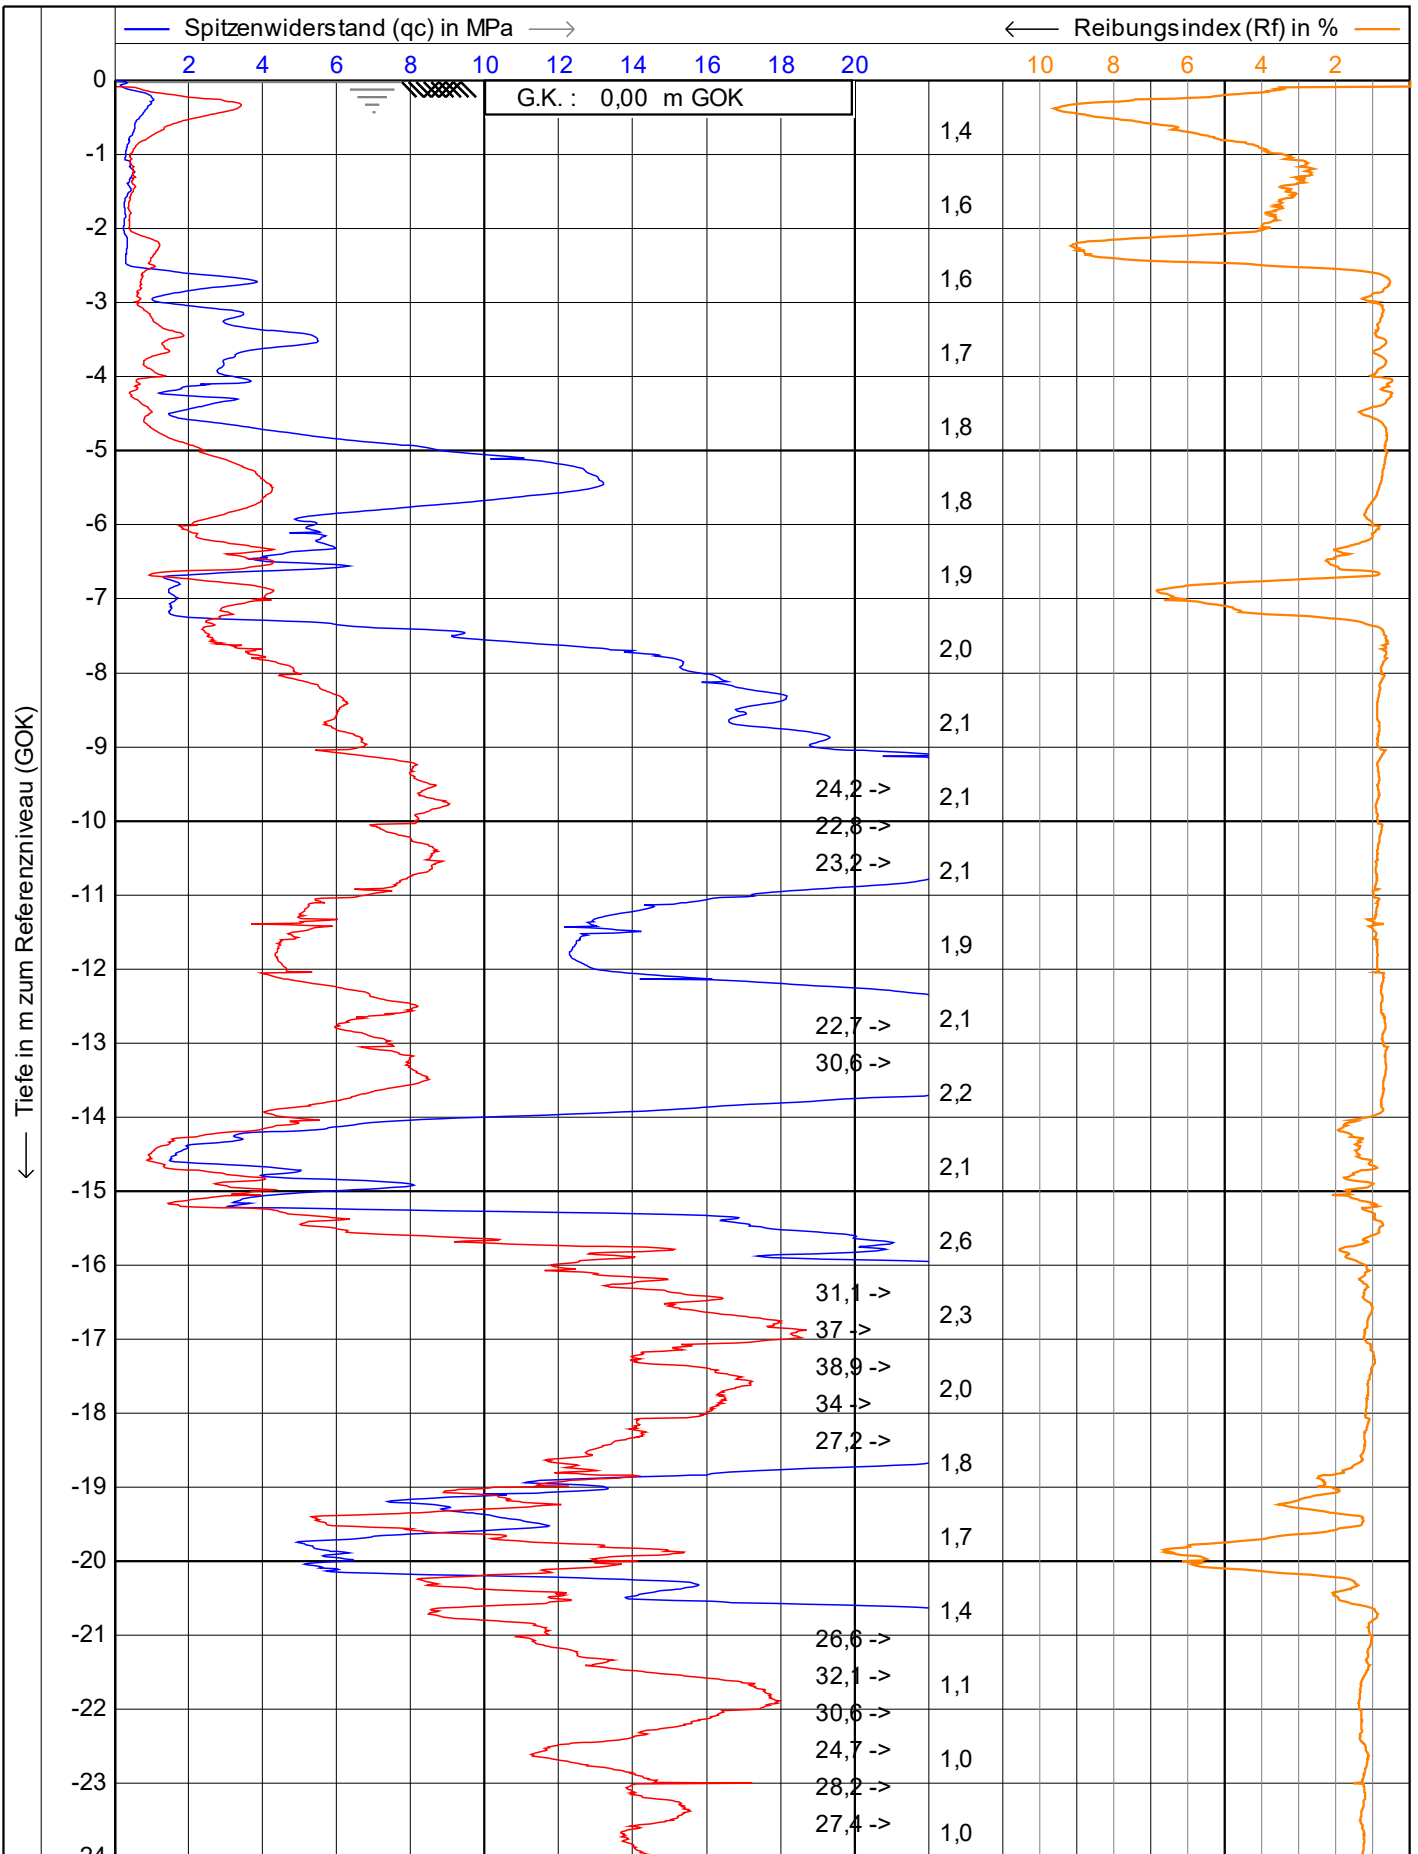

VB
Vulhop+Becker GmbH & Co. KG
 26180 Rastede
 Tannenruggstraße 22
 Telefon: +49 (441) 99 90 99-0
 Telefax: +49 (441) 99 90 99-20
 www.vulhop-becker.de

Brunnenbau,
 Drucksondierungen,
 Baugrunderkundung

Test according NEN 5140 class 1

Projekt : **WP Dornum**

Ort : **WEA 4**


Position: **32395786, 5943696 UTM3N**

Datum : **27.04.2023**

Konus Nr. : **S15CFIIP.S20417**

Projekt Nr. : **234364**

CPT Nr. : **WEA 49m n. Süden** **1/4**

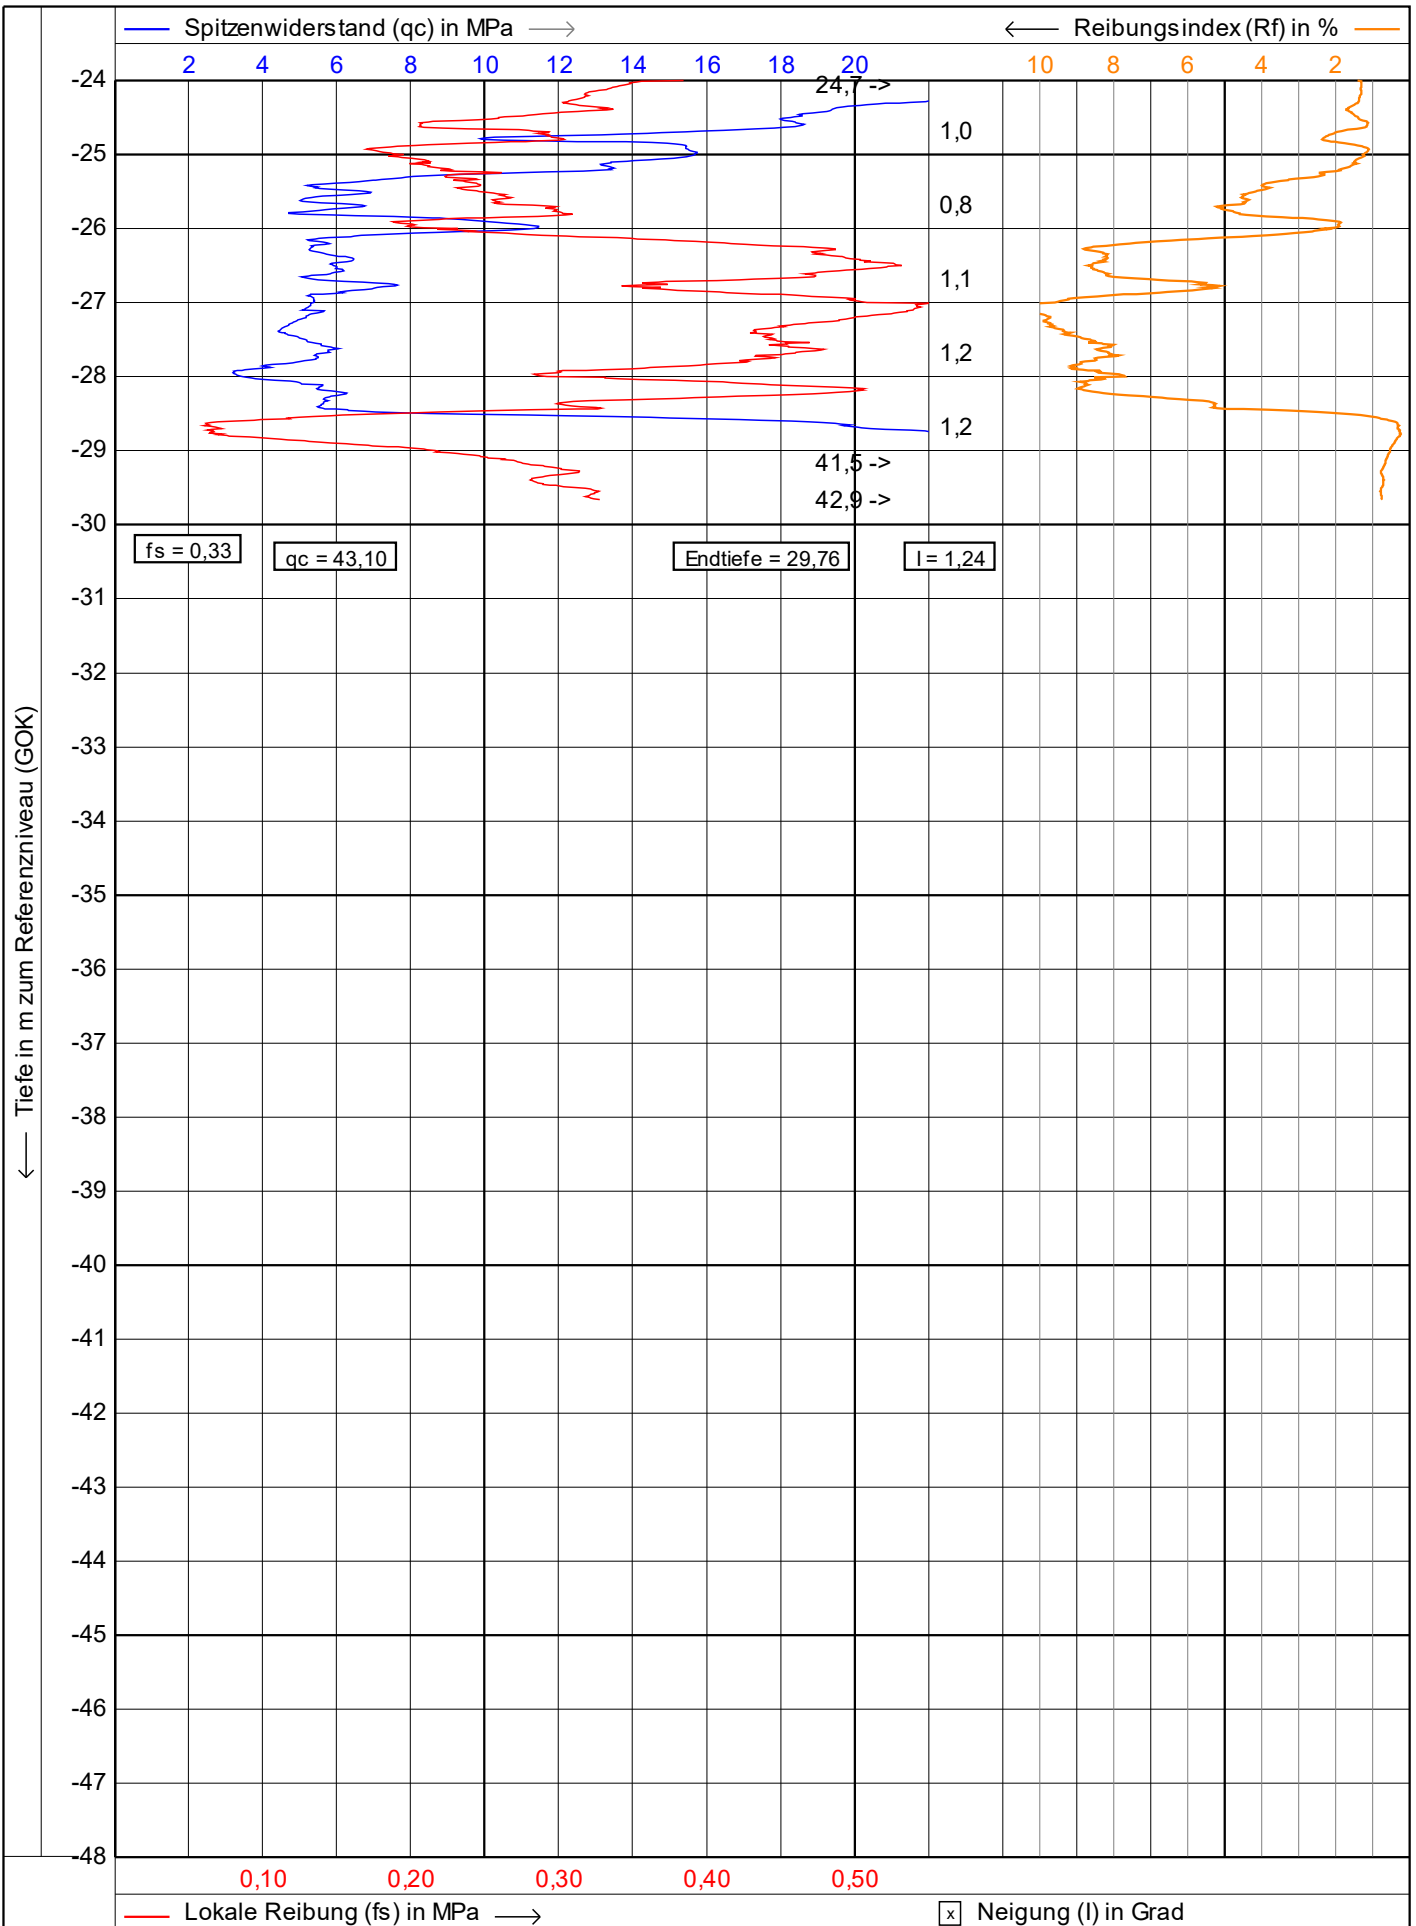

— Lokale Reibung (fs) in MPa ☒ Neigung (l) in Grad

VB
Vulhop+Becker GmbH & Co. KG
 26180 Rastede
 Tannenruggstraße 22
 Telefon: +49 (441) 99 90 99-0
 Telefax: +49 (441) 99 90 99-20
 www.vulhop-becker.de

**Brunnenbau,
 Drucksondierungen,
 Baugrunderkundung**

Test according NEN 5140 class 1

Projekt : **WP Dornum**

Ort : **WEA 4**


Position: **32395786, 5943696 UTM3N**

Datum : **27.04.2023**


Konus Nr. : **S15CFIIP.S20417**

Projekt Nr. : **234364**


CPT Nr. : **WEA 49m n. Süden** **2/4**

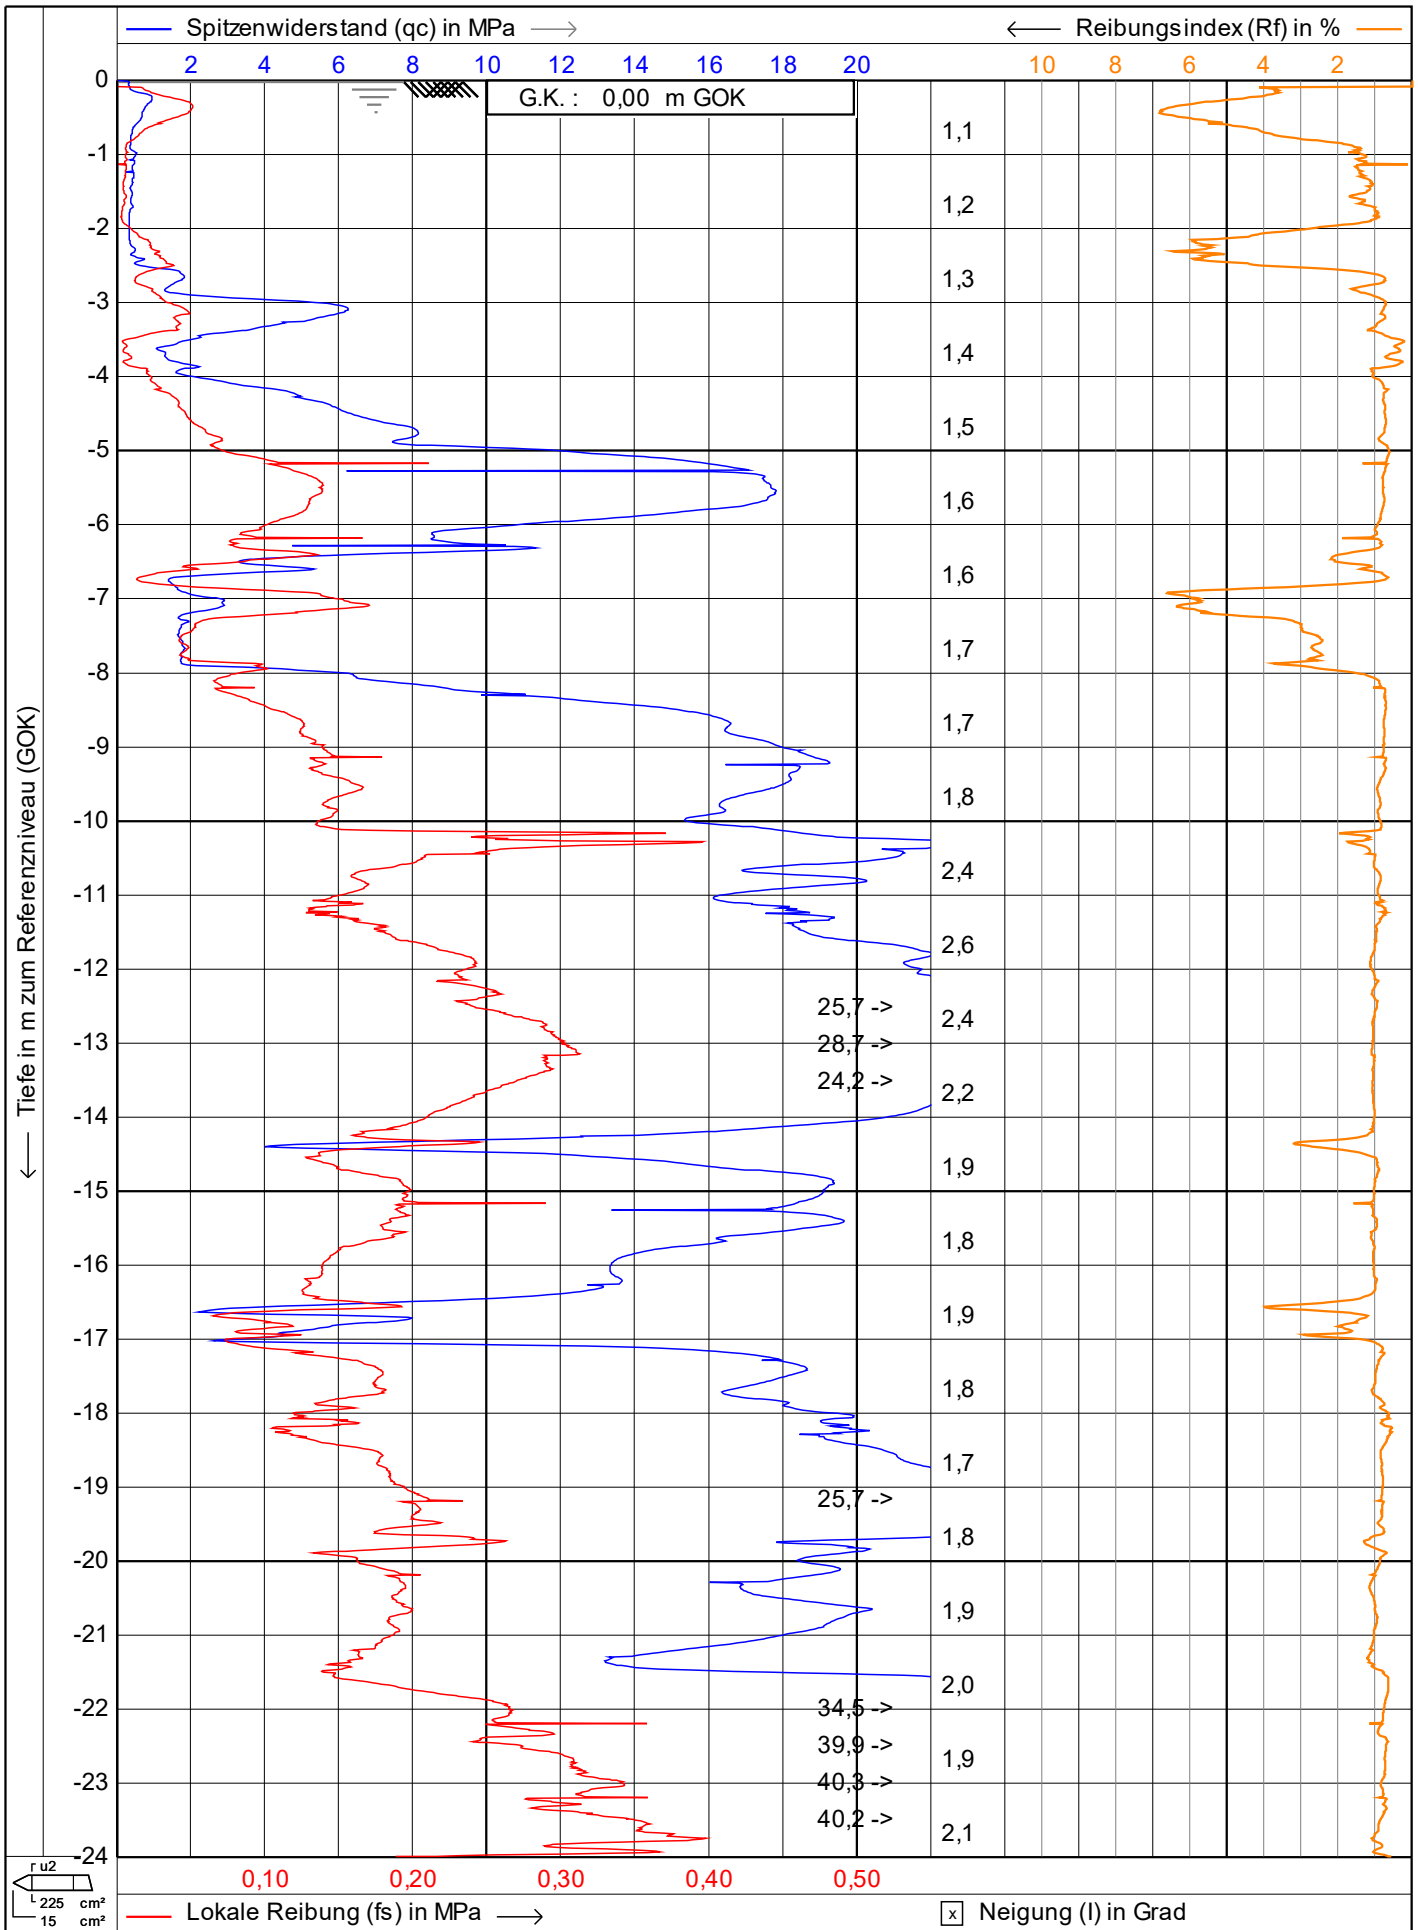


<p>Vulhop+Becker GmbH & Co. KG 26180 Rastede Tannenruggstraße 22 Telefon: +49 (441) 99 90 99-0 Telefax: +49 (441) 99 90 99-20 www.vulhop-becker.de</p>	Test according NEN 5140 class 1		Datum : 27.04.2023
	Projekt : WP Dornum		Konus Nr. : S15CFIIP.S20417
	Ort : WEA 4		Projekt Nr. : 234364
	Position: 32395783, 5943700 UTM3N		CPT Nr. : WEA 4 9mn.Westen
			1/4

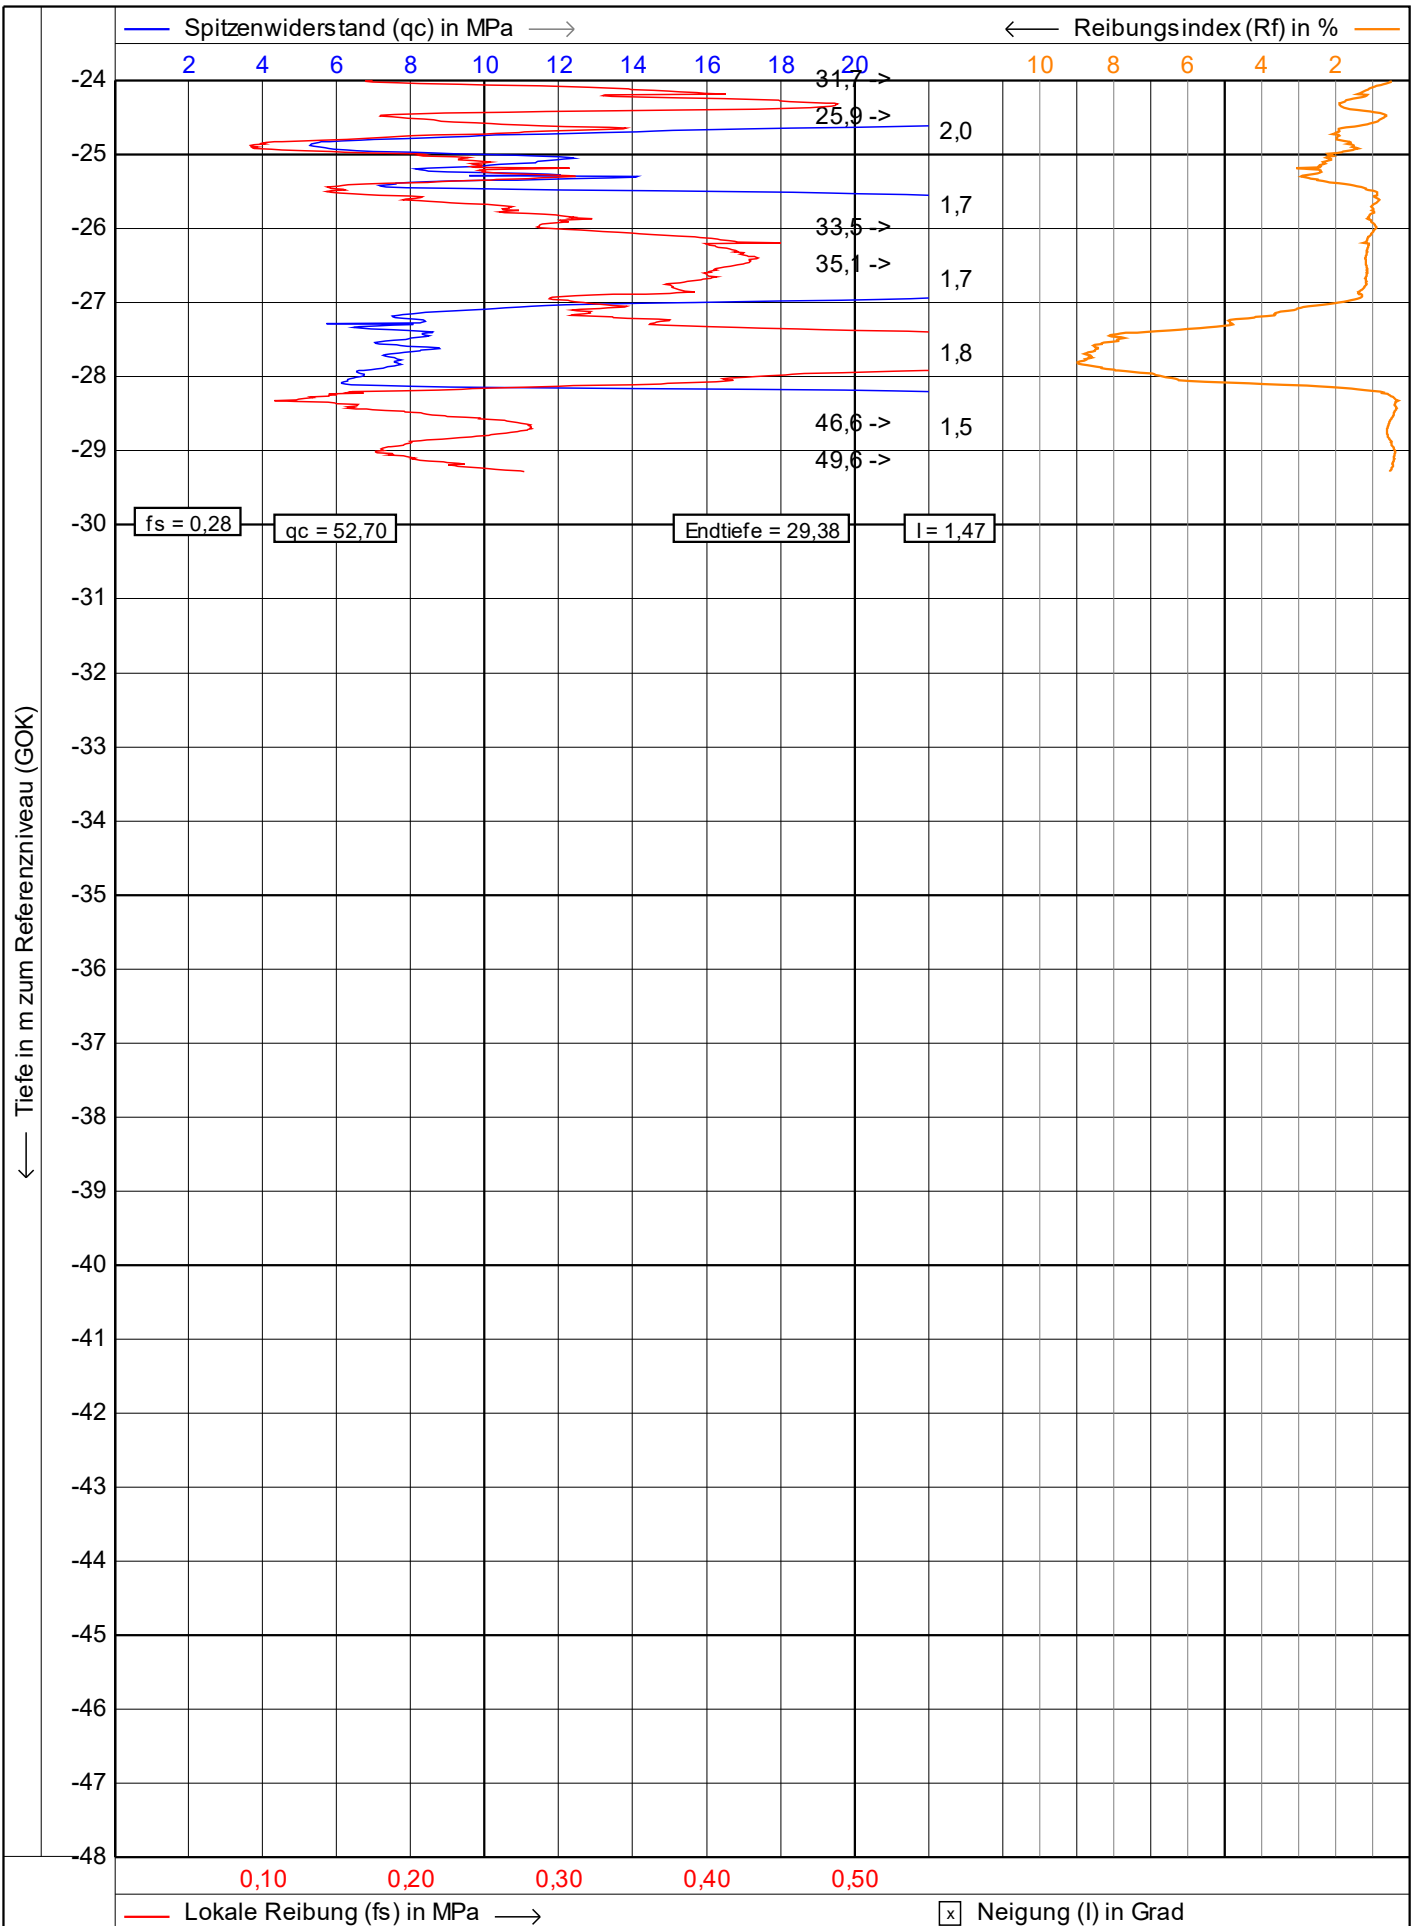



 26180 Rastede Tannenruggstraße 22 Telefon: +49 (441) 99 90 99-0 Telefax: +49 (441) 99 90 99-20 www.vulhop-becker.de Brunnenbau, Drucksondierungen, Baugrunderkundung	Test according NEN 5140 class 1		Datum : 27.04.2023
	Projekt : WP Dornum		Konus Nr. : S15CFIIP.S20417
	Ort : WEA 4		Projekt Nr. : 234364
	Position: 32395783, 5943700 UTM3N		CPT Nr. : WEA 4 9mn.Westen
			2/4

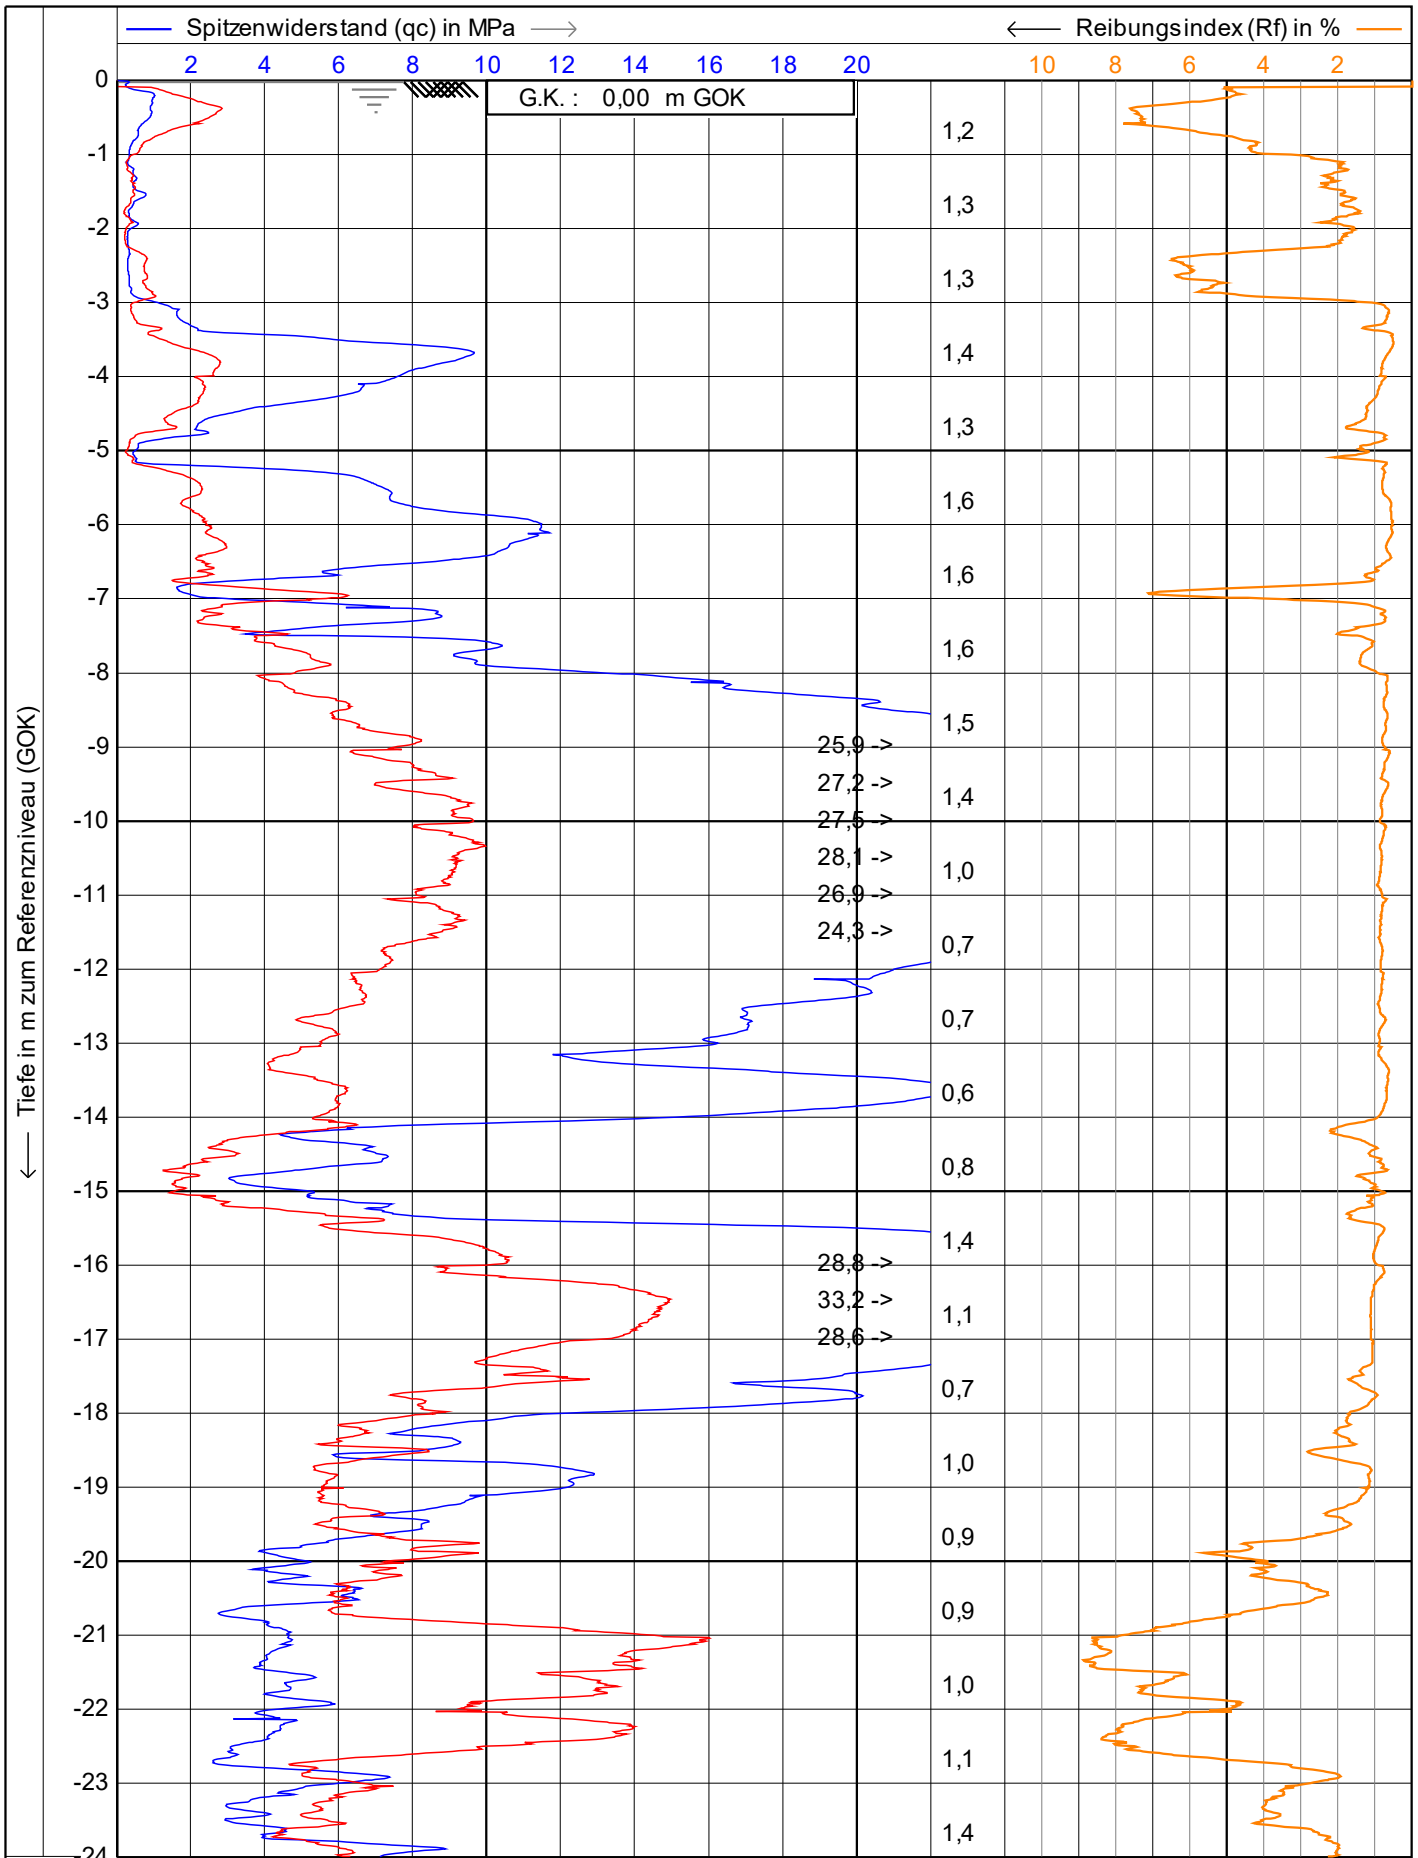

<p>Vulhop+Becker GmbH & Co. KG 26180 Rastede Tannenruggstraße 22 Telefon: +49 (441) 99 90 99-0 Telefax: +49 (441) 99 90 99-20 www.vulhop-becker.de</p>	Test according NEN 5140 class 1		Datum : 27.04.2023	
	Projekt : WP Dornum		Konus Nr. : S15CFIIP.S20417	
	Ort : WEA 4		Projekt Nr. : 234364	
	Position: 0, 0 UTM3N		CPT Nr. : WEA4 KSF 1	1/4

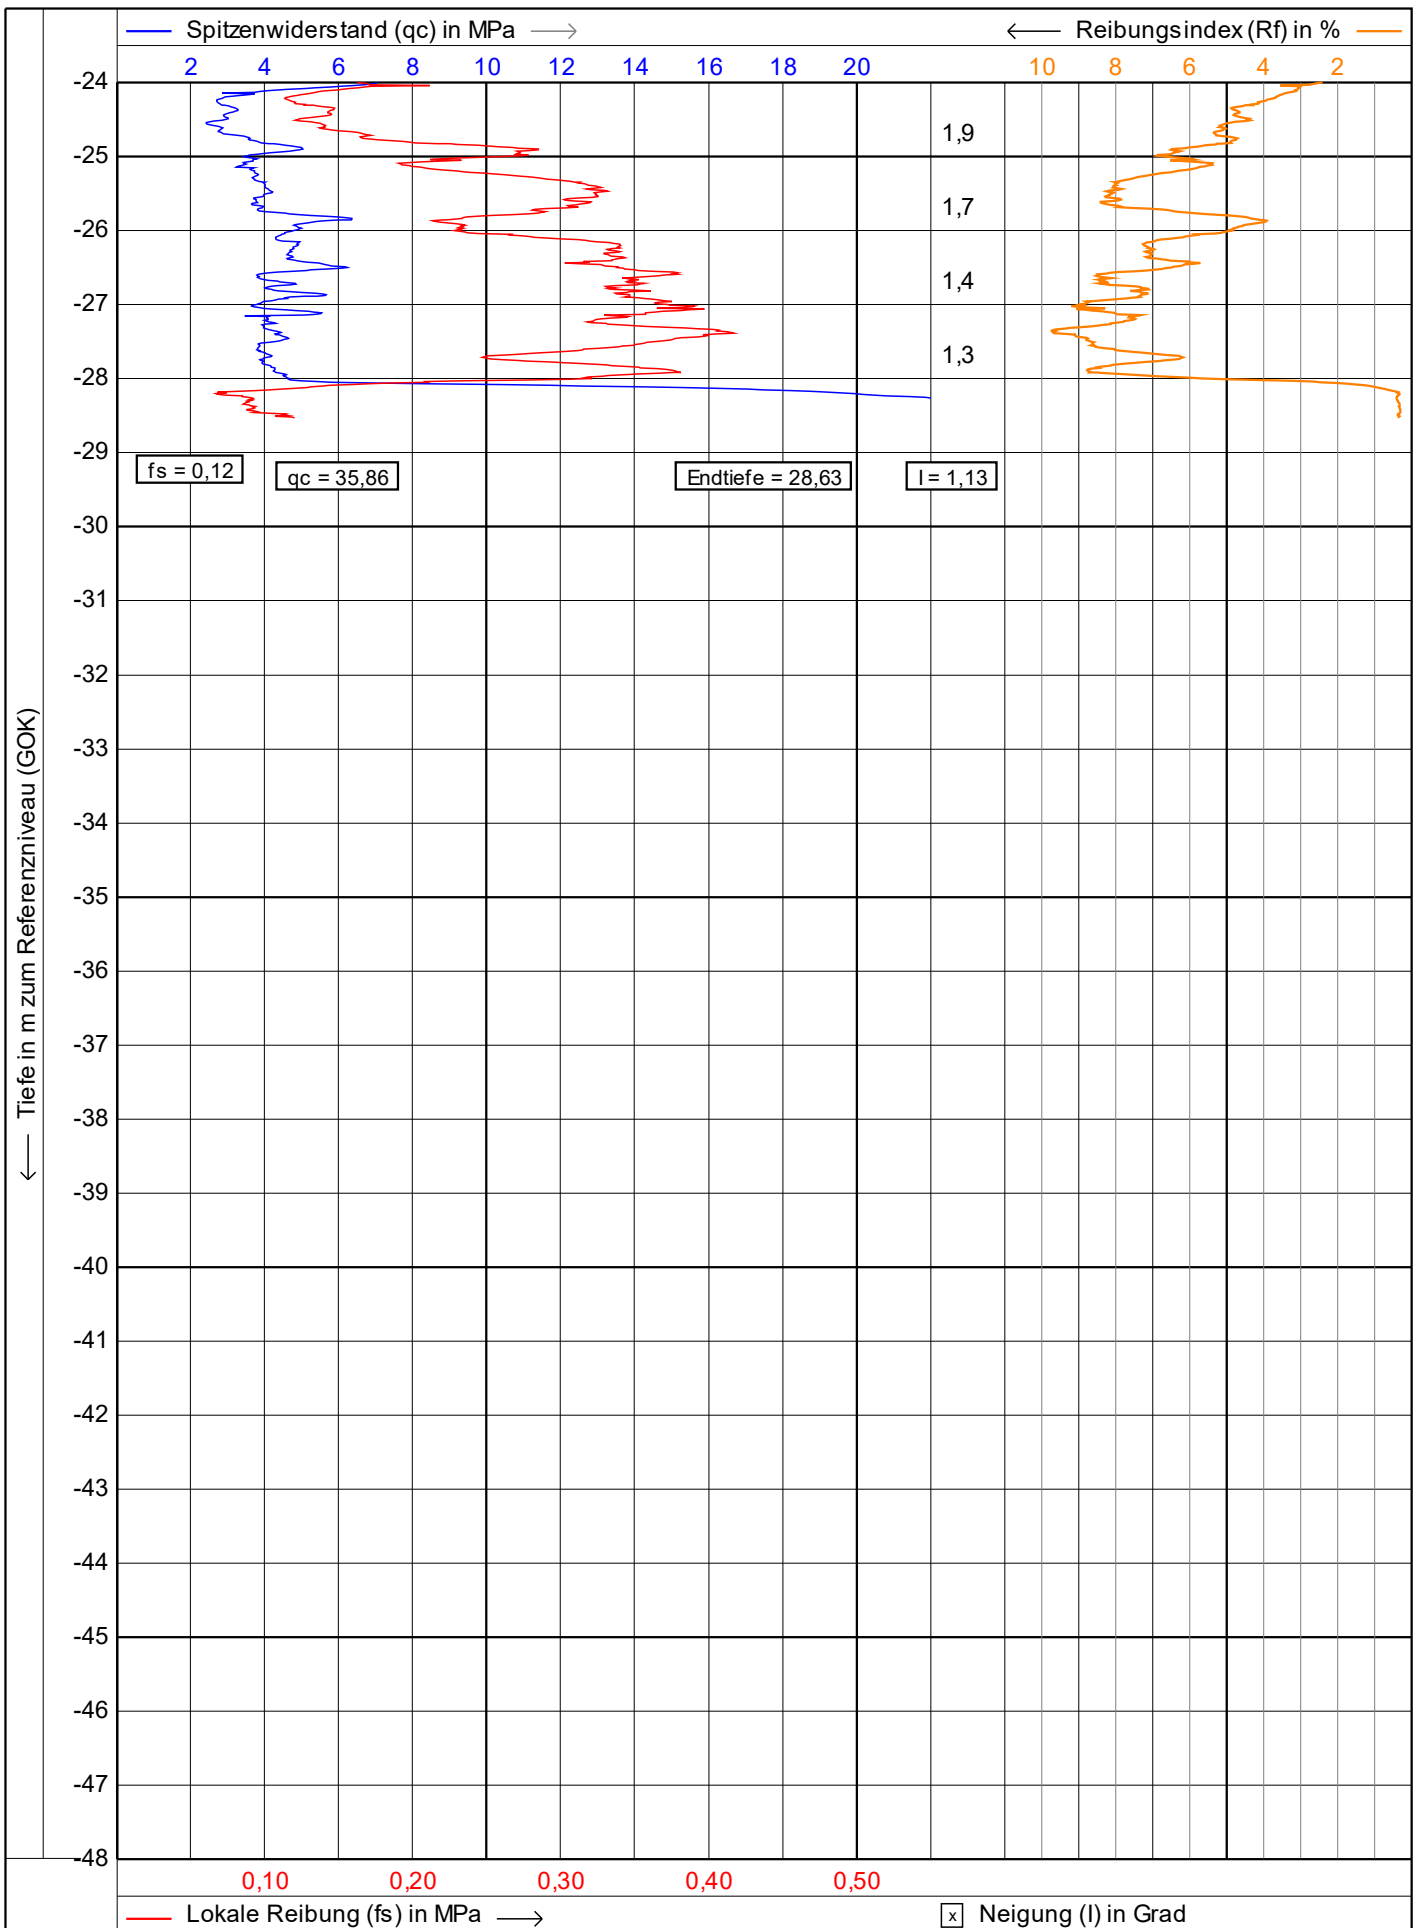

<p>Vulhop+Becker GmbH & Co. KG <small>26180 Rastede Tannenruggstraße 22 Telefon: +49 (441) 99 90 99-0 Telefax: +49 (441) 99 90 99-20 www.vulhop-becker.de</small></p>	Test according NEN 5140 class 1		Datum : 27.04.2023	
	Projekt : WP Dornum		Konus Nr. : S15CFIIP.S20417	
	Ort : WEA 4		Projekt Nr. : 234364	
	Position: 0, 0 UTM3N		CPT Nr. : WEA4 KSF 1	2/4

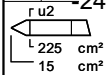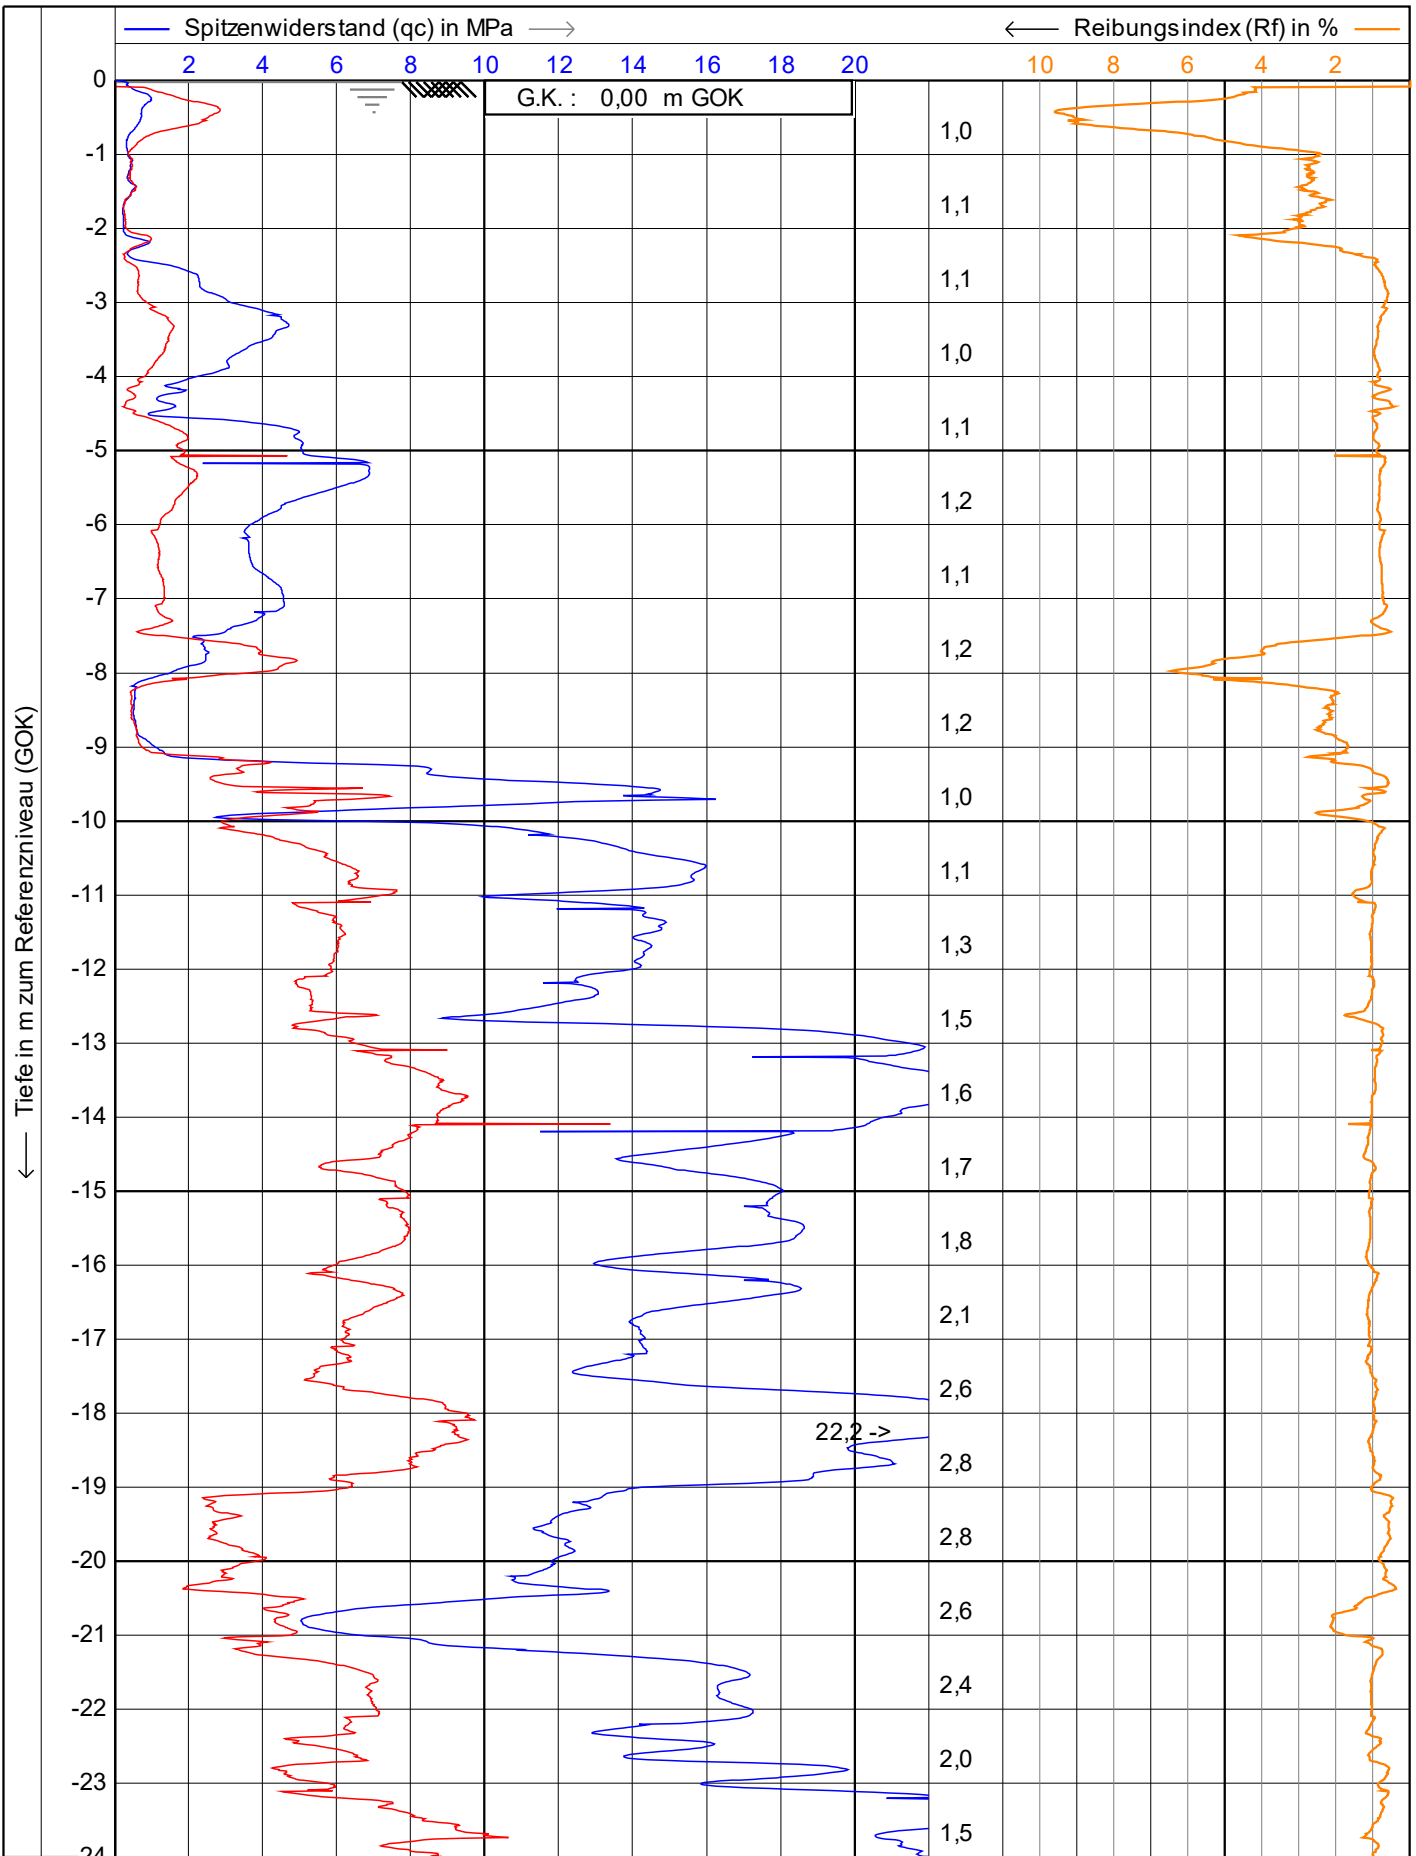

VB
Vulhop+Becker GmbH & Co. KG
 26180 Rastede
 Tannenruggstraße 22
 Telefon: +49 (441) 99 90 99-0
 Telefax: +49 (441) 99 90 99-20
 www.vulhop-becker.de

Brunnenbau,
 Drucksondierungen,
 Baugrunderkundung

Test according NEN 5140 class 1

Projekt : **WP Dornum**

Ort : **WEA 4**


Position: **32395721, 5943681 UTM3N**

Datum : **27.04.2023**

Konus Nr. : **S15CFIIP.S20417**

Projekt Nr. : **234364**


CPT Nr. : **WEA 4 KSF 2** | **1/4**

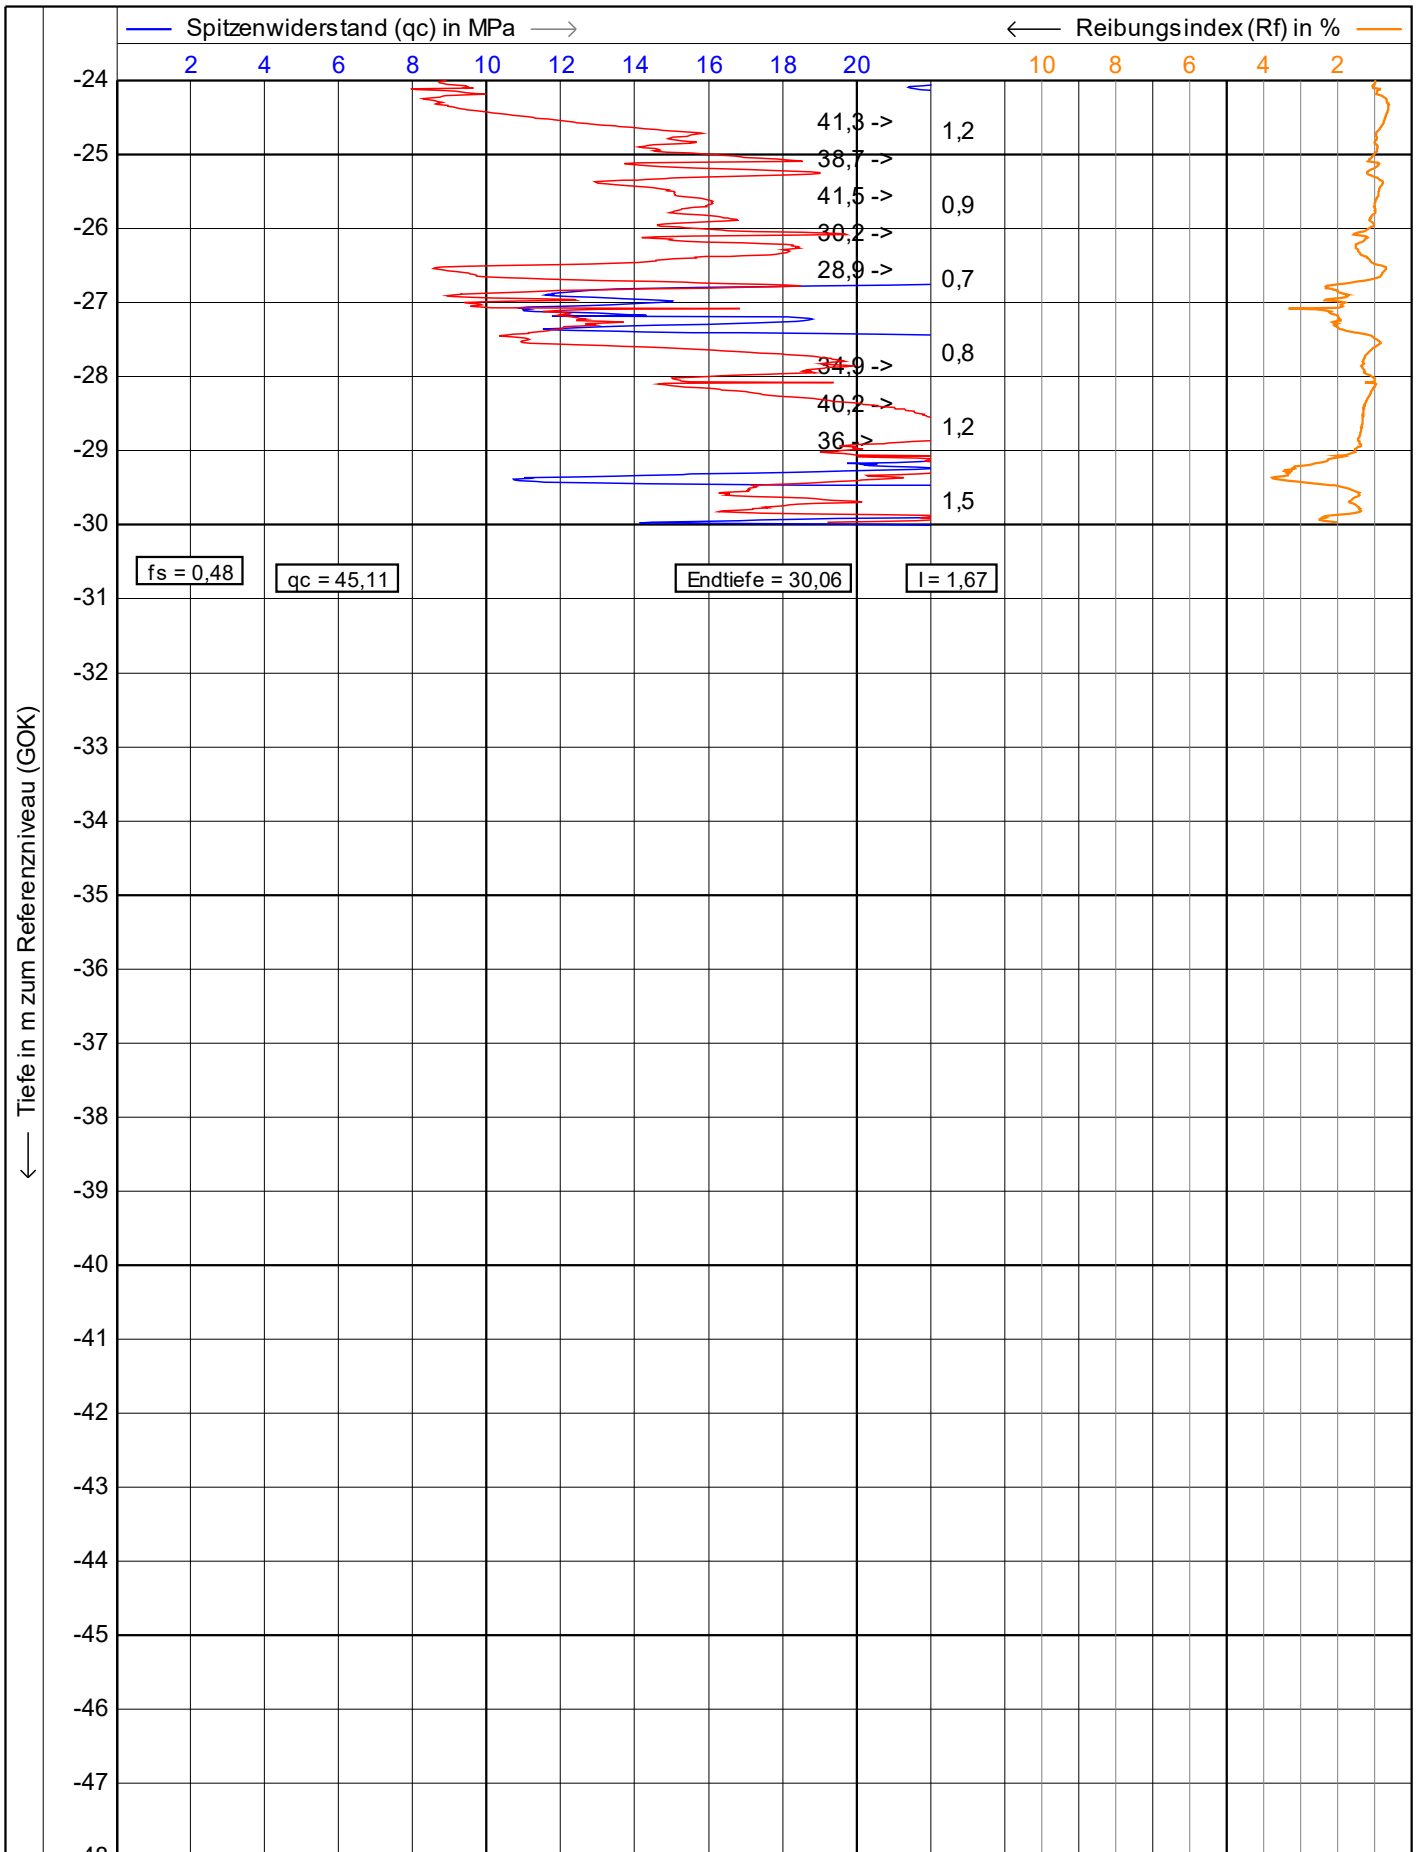


fs = 0,48 qc = 45,11 Endtiefe = 30,06 I = 1,67

0,10 0,20 0,30 0,40 0,50 Neigung (I) in Grad




<p>Vulhop+Becker GmbH & Co. KG 26180 Rastede Tannenruggstraße 22 Telefon: +49 (441) 99 90 99-0 Telefax: +49 (441) 99 90 99-20 www.vulhop-becker.de</p>	Test according NEN 5140 class 1		Datum : 27.04.2023	
	Projekt : WP Dornum		Konus Nr. : S15CFIIP.S20417	
	Ort : WEA 4		Projekt Nr. : 234364	
	Position: 32395721, 5943681 UTM3N		CPT Nr. : WEA 4 KSF 2	2/4

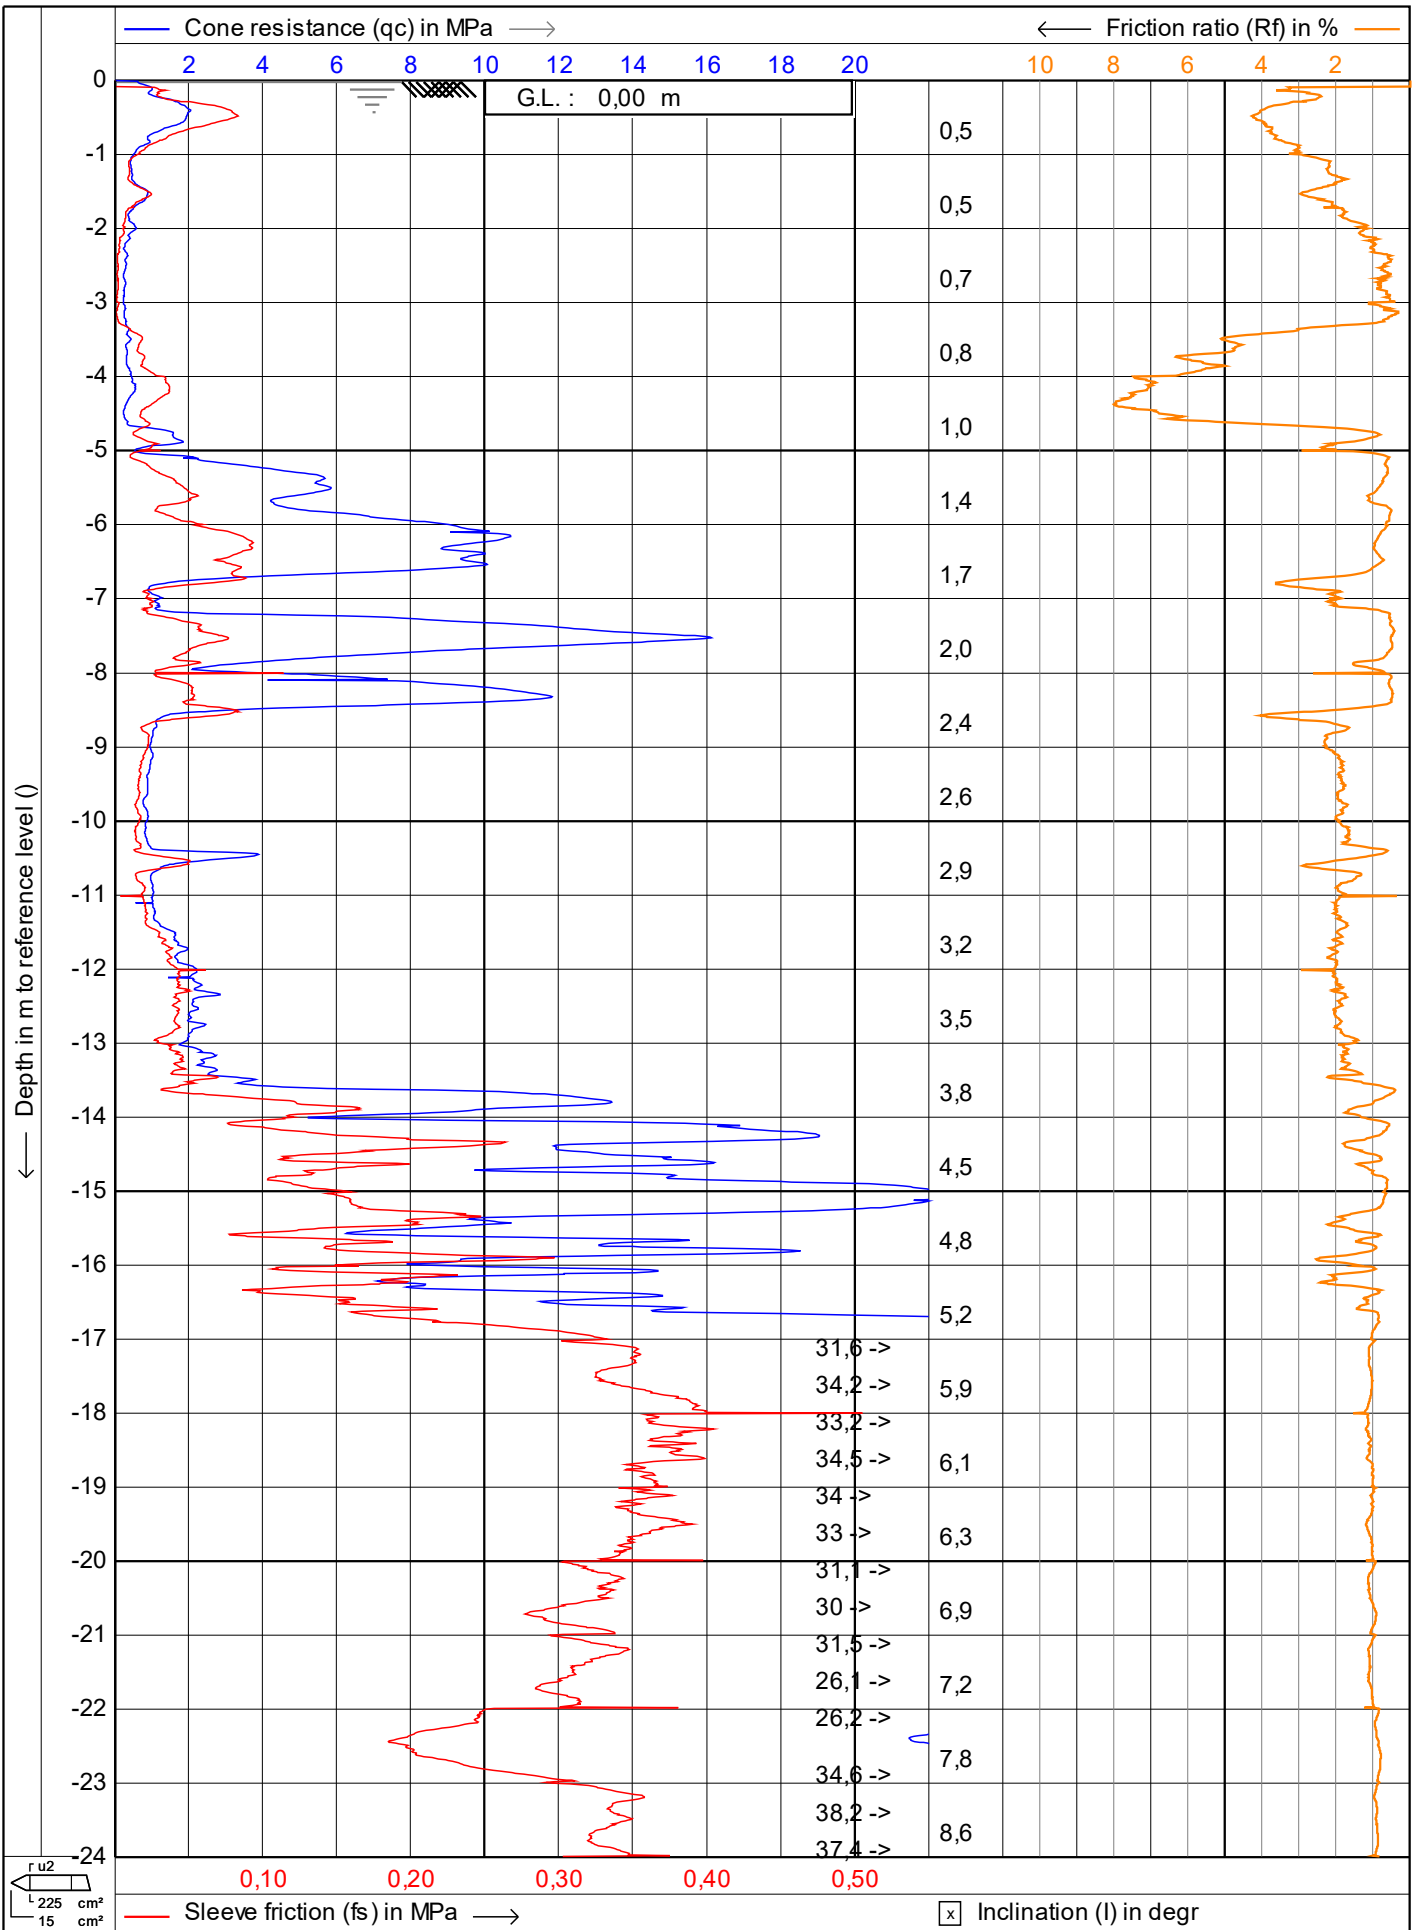

 Vulhop+Becker GmbH & Co. KG 26180 Rastede Tannenruggstraße 22 Telefon: +49 (441) 99 90 99-0 Telefax: +49 (441) 99 90 99-20 www.vulhop-becker.de	Test according NEN 5140 class 1		Date : 12.07.2023
	Project : WP Dornum		Cone no. : S15CFIIP.S22494
	Location: WEA 01 Verweyen		Project no. : 234364a
	Position: 0, 0 UTM3N		CPT no. : 9m n. Norden 1/4

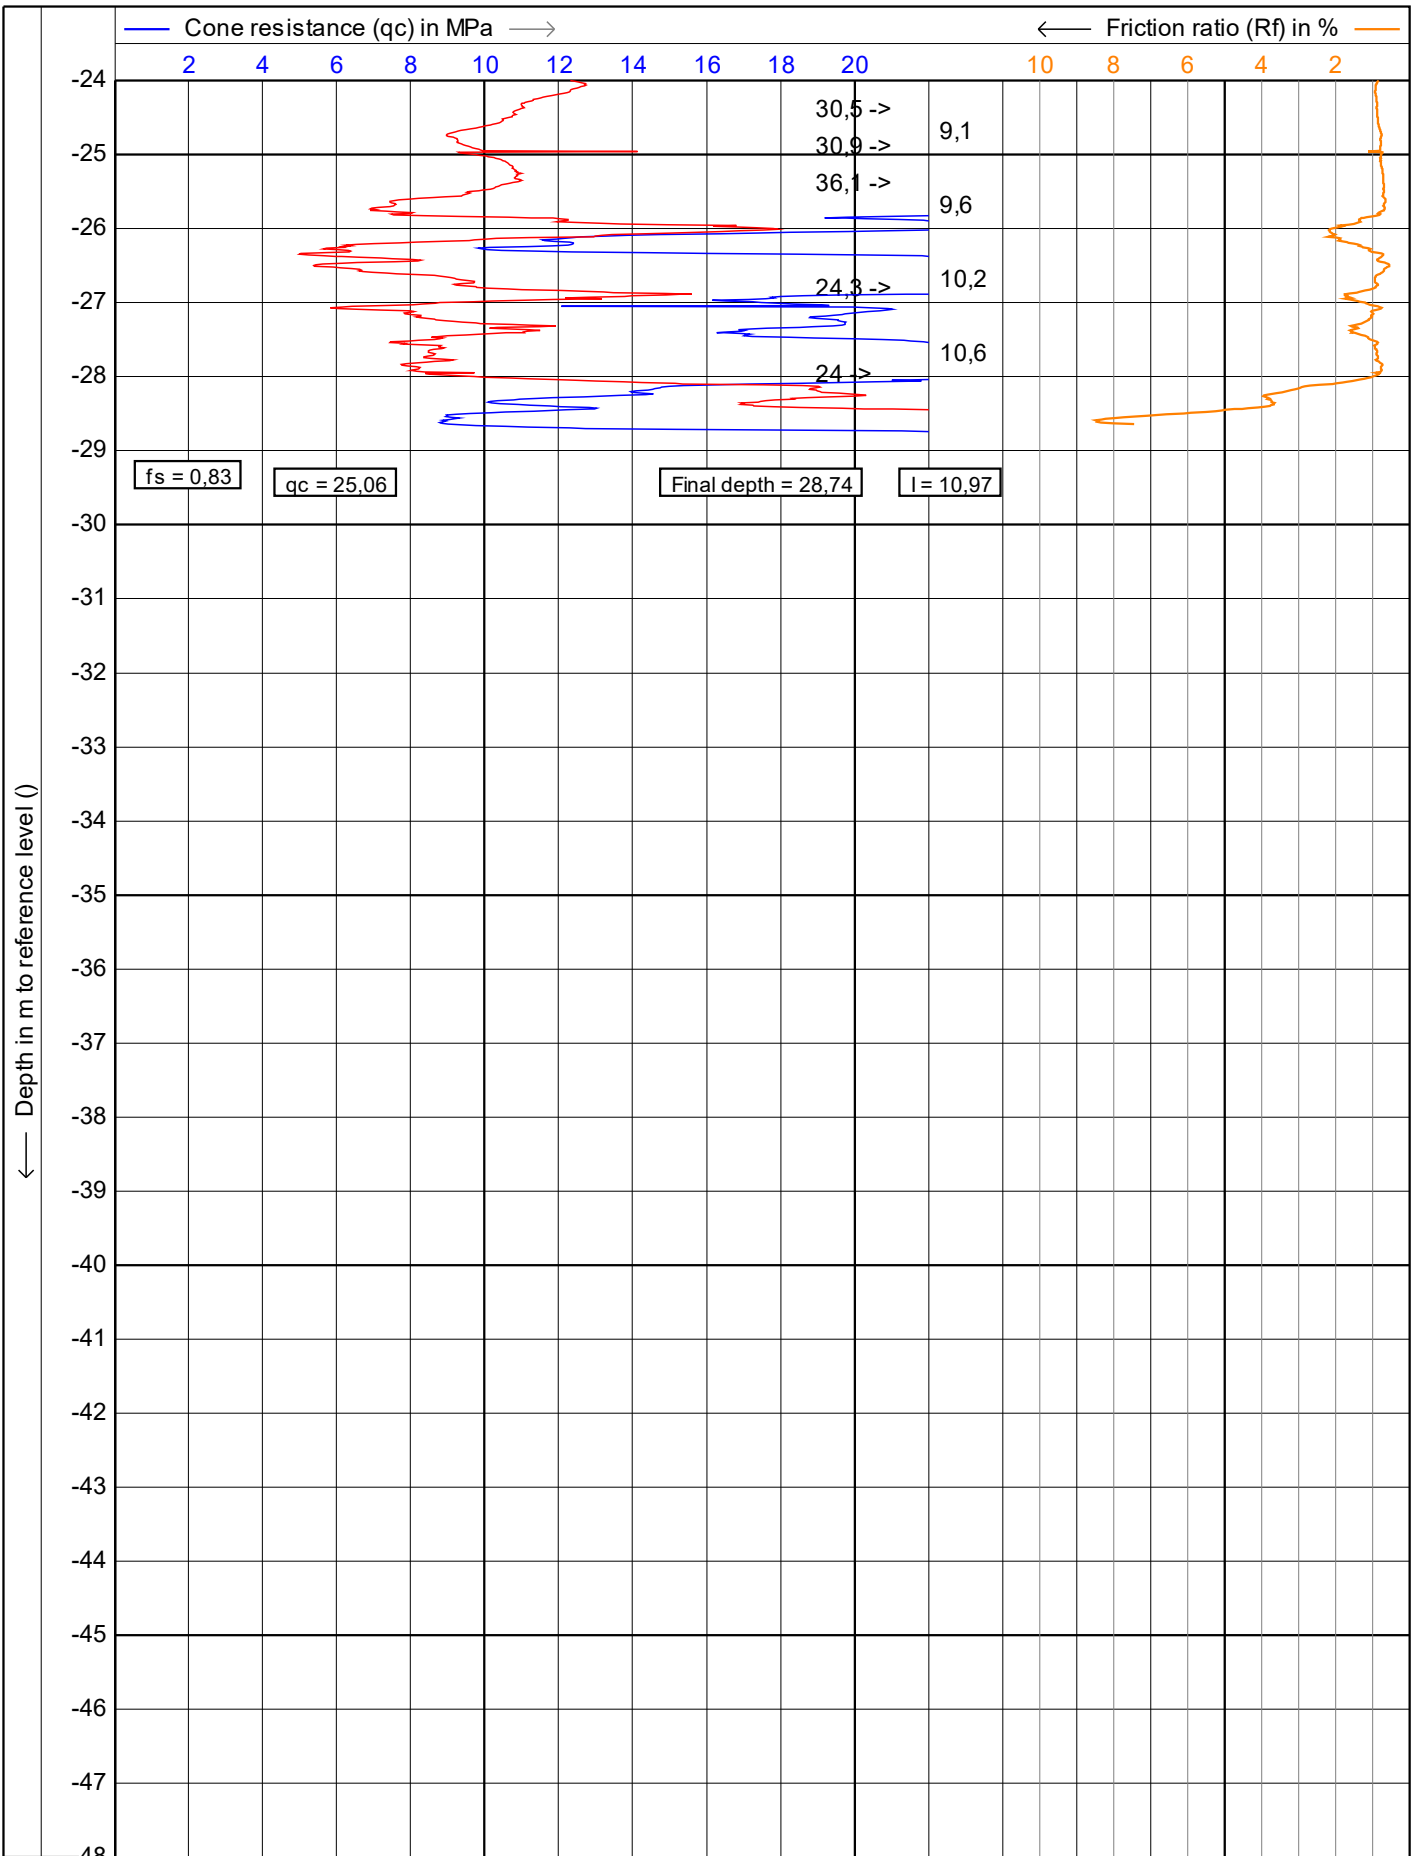

<p>Vulhop+Becker GmbH & Co. KG 26180 Rastede Tannenruggstraße 22 Telefon: +49 (441) 99 90 99-0 Telefax: +49 (441) 99 90 99-20 www.vulhop-becker.de</p> <p>Brunnenbau, Drucksondierungen, Baugrunderkundung</p>	Test according NEN 5140 class 1		Date : 12.07.2023
	Project : WP Dornum		Cone no. : S15CFIIP.S22494
	Location: WEA 01 Verweyen		Project no. : 234364a
	Position: 0, 0 UTM3N		CPT no. : 9m n. Norden 2/4

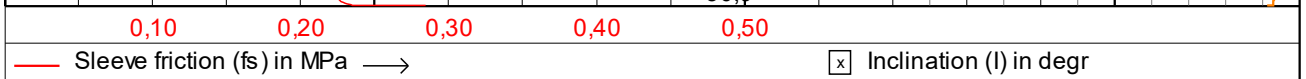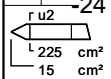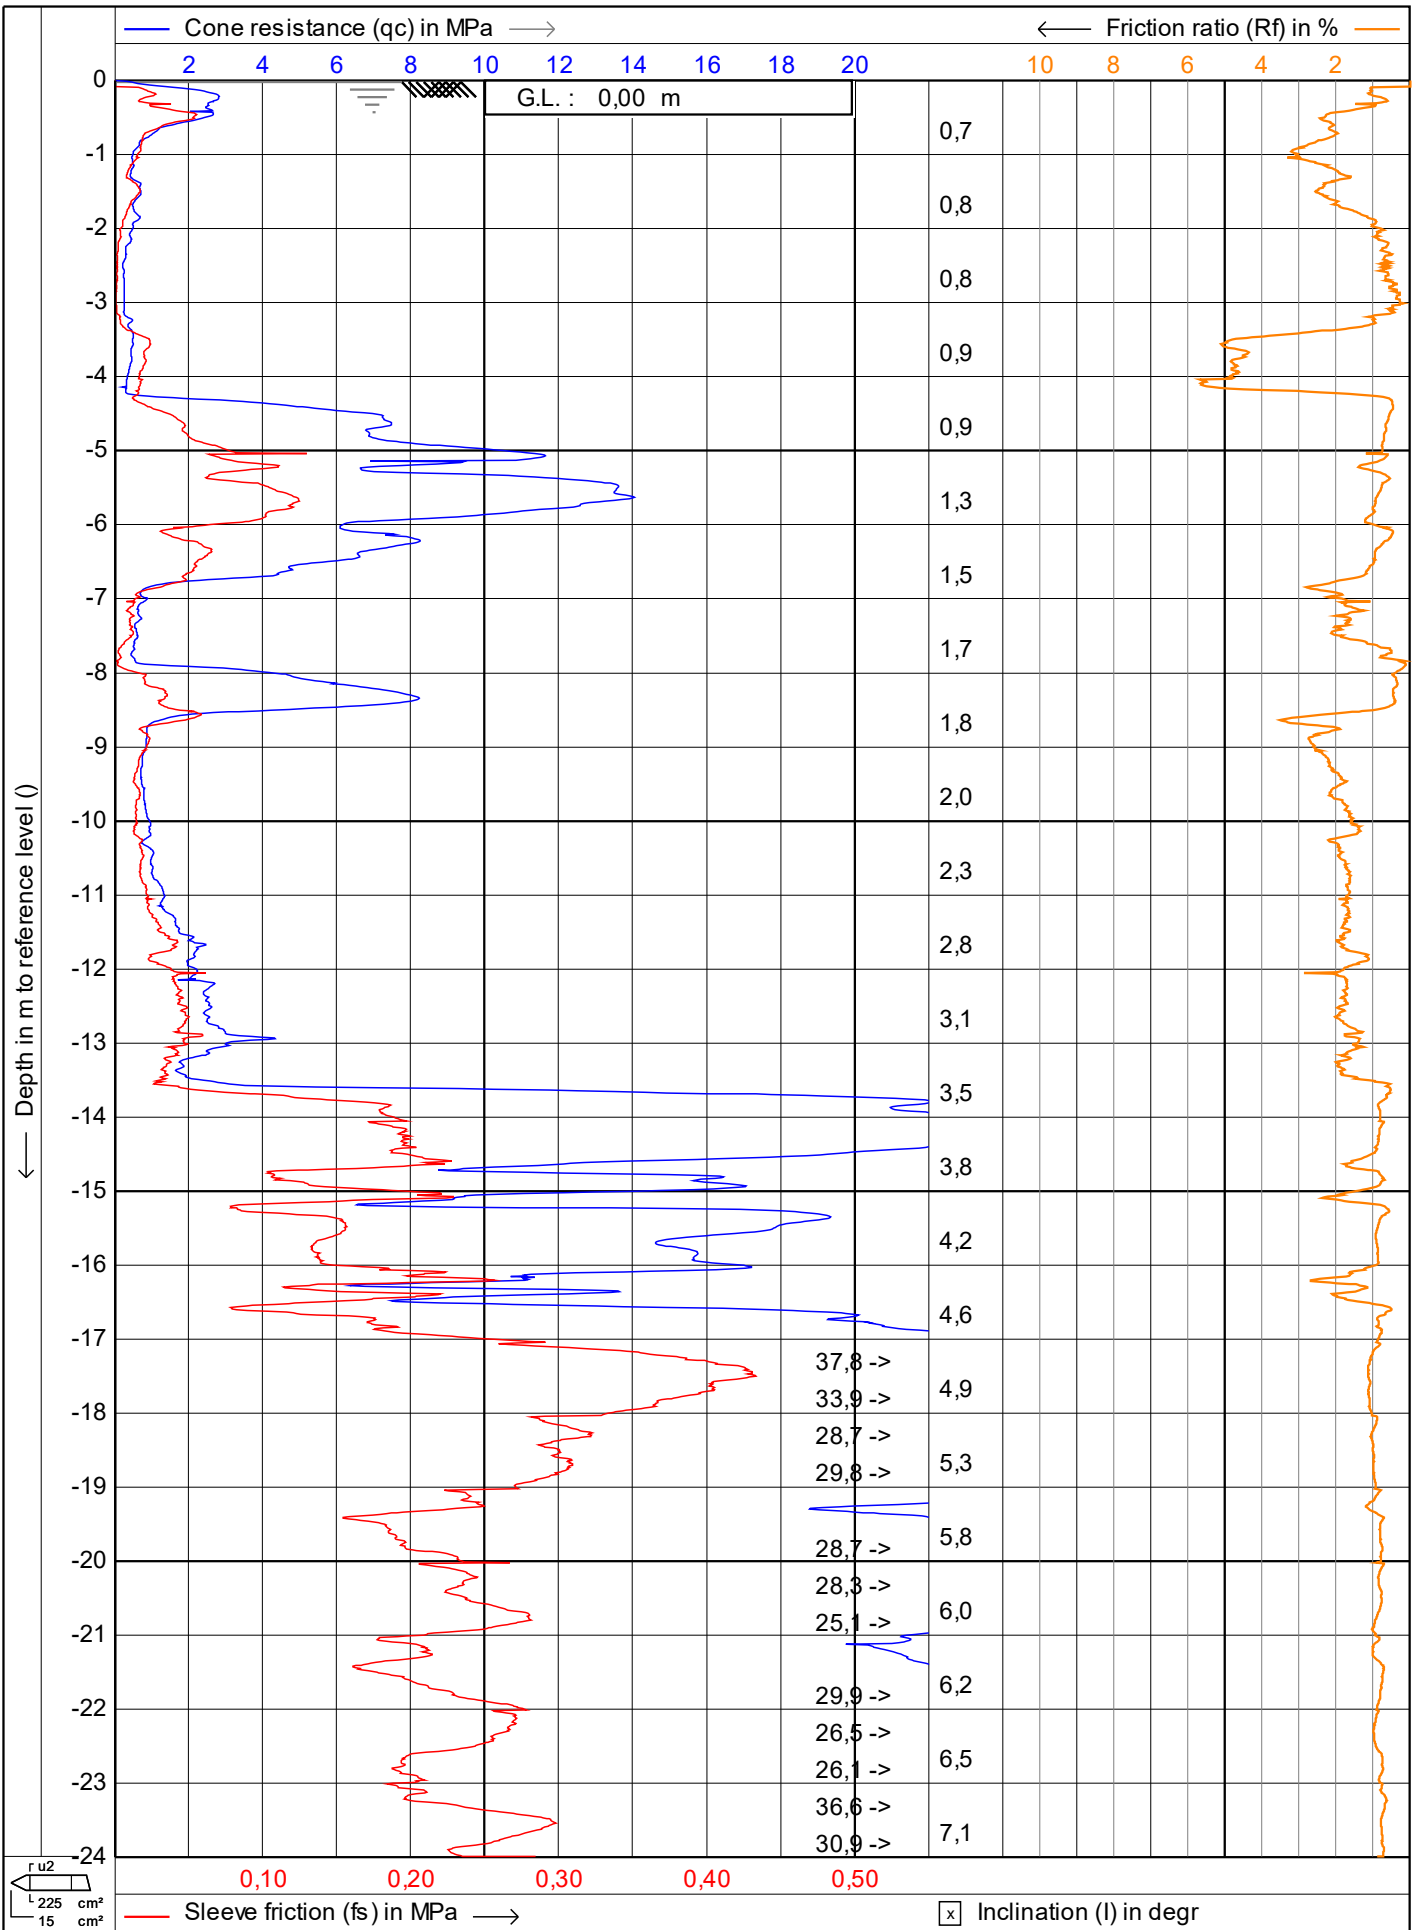

VB
Vulhop+Becker GmbH & Co. KG
 26180 Rastede
 Tannenruggstraße 22
 Telefon: +49 (441) 99 90 99-0
 Telefax: +49 (441) 99 90 99-20
 www.vulhop-becker.de

Brunnenbau,
 Drucksondierungen,
 Baugrunderkundung

Test according NEN 5140 class 1

Project : **WP Dornum**

Location: **WEA 01 Verweyen**


Position: **0, 0 UTM3N**

Date : **12.07.2023**



Cone no. : **S15CFIIP.S22494**

Project no. : **234364a**

CPT no. : **9m n. Osten** 1/4

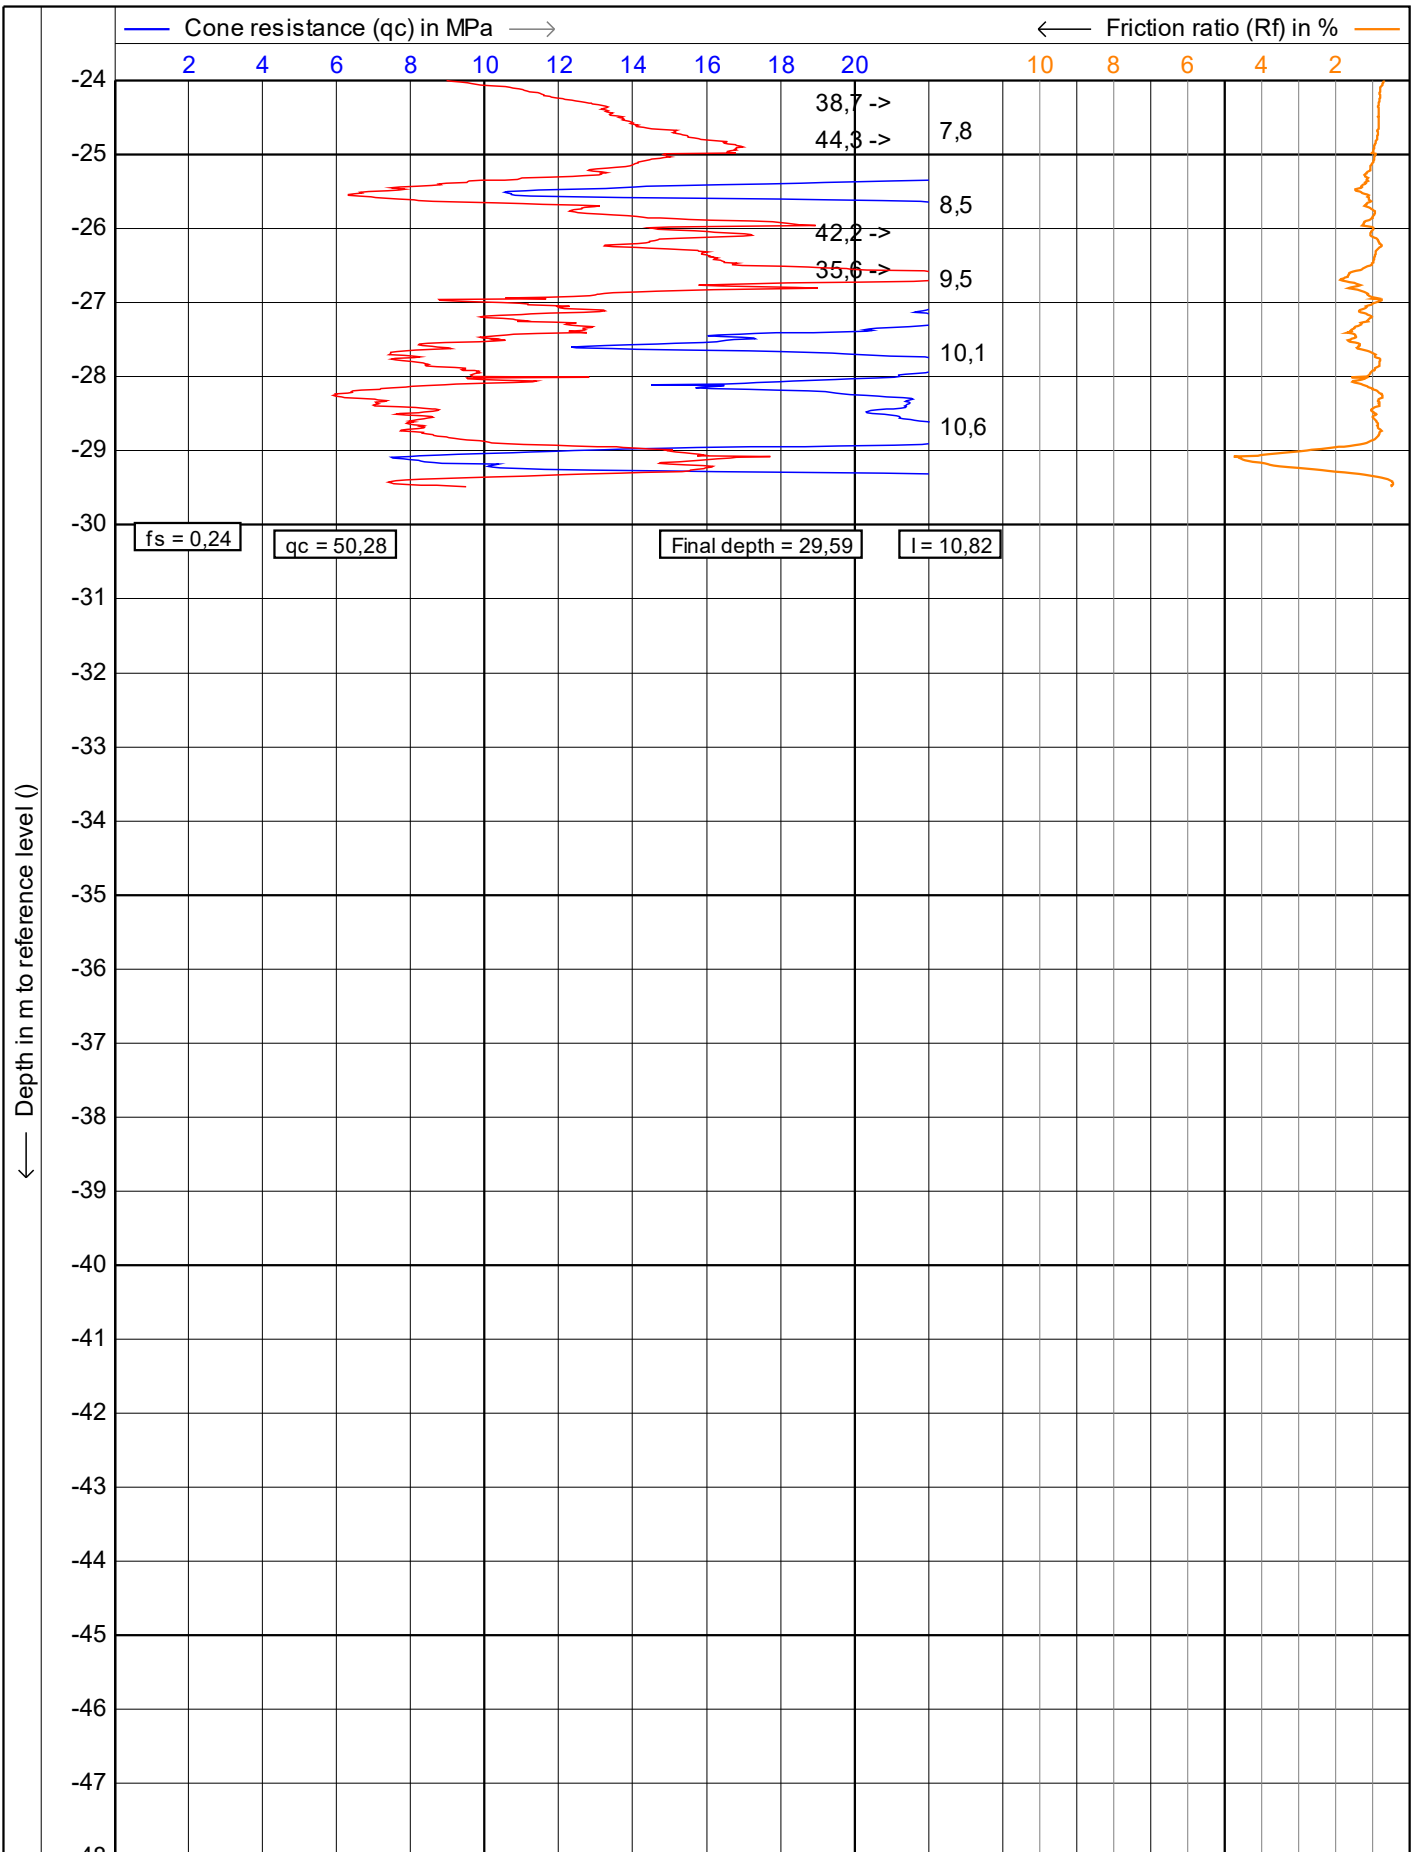

<p>Vulhop+Becker GmbH & Co. KG <small>26180 Rastede Tannenruggstraße 22 Telefon: +49 (441) 99 90 99-0 Telefax: +49 (441) 99 90 99-20 www.vulhop-becker.de</small></p>	Test according NEN 5140 class 1		Date : 12.07.2023
	Project : WP Dornum		Cone no. : S15CFIIP.S22494
	Location: WEA 01 Verweyen		Project no. : 234364a
	Position: 0, 0 UTM3N		CPT no. : 9m n. Osten 2/4

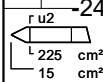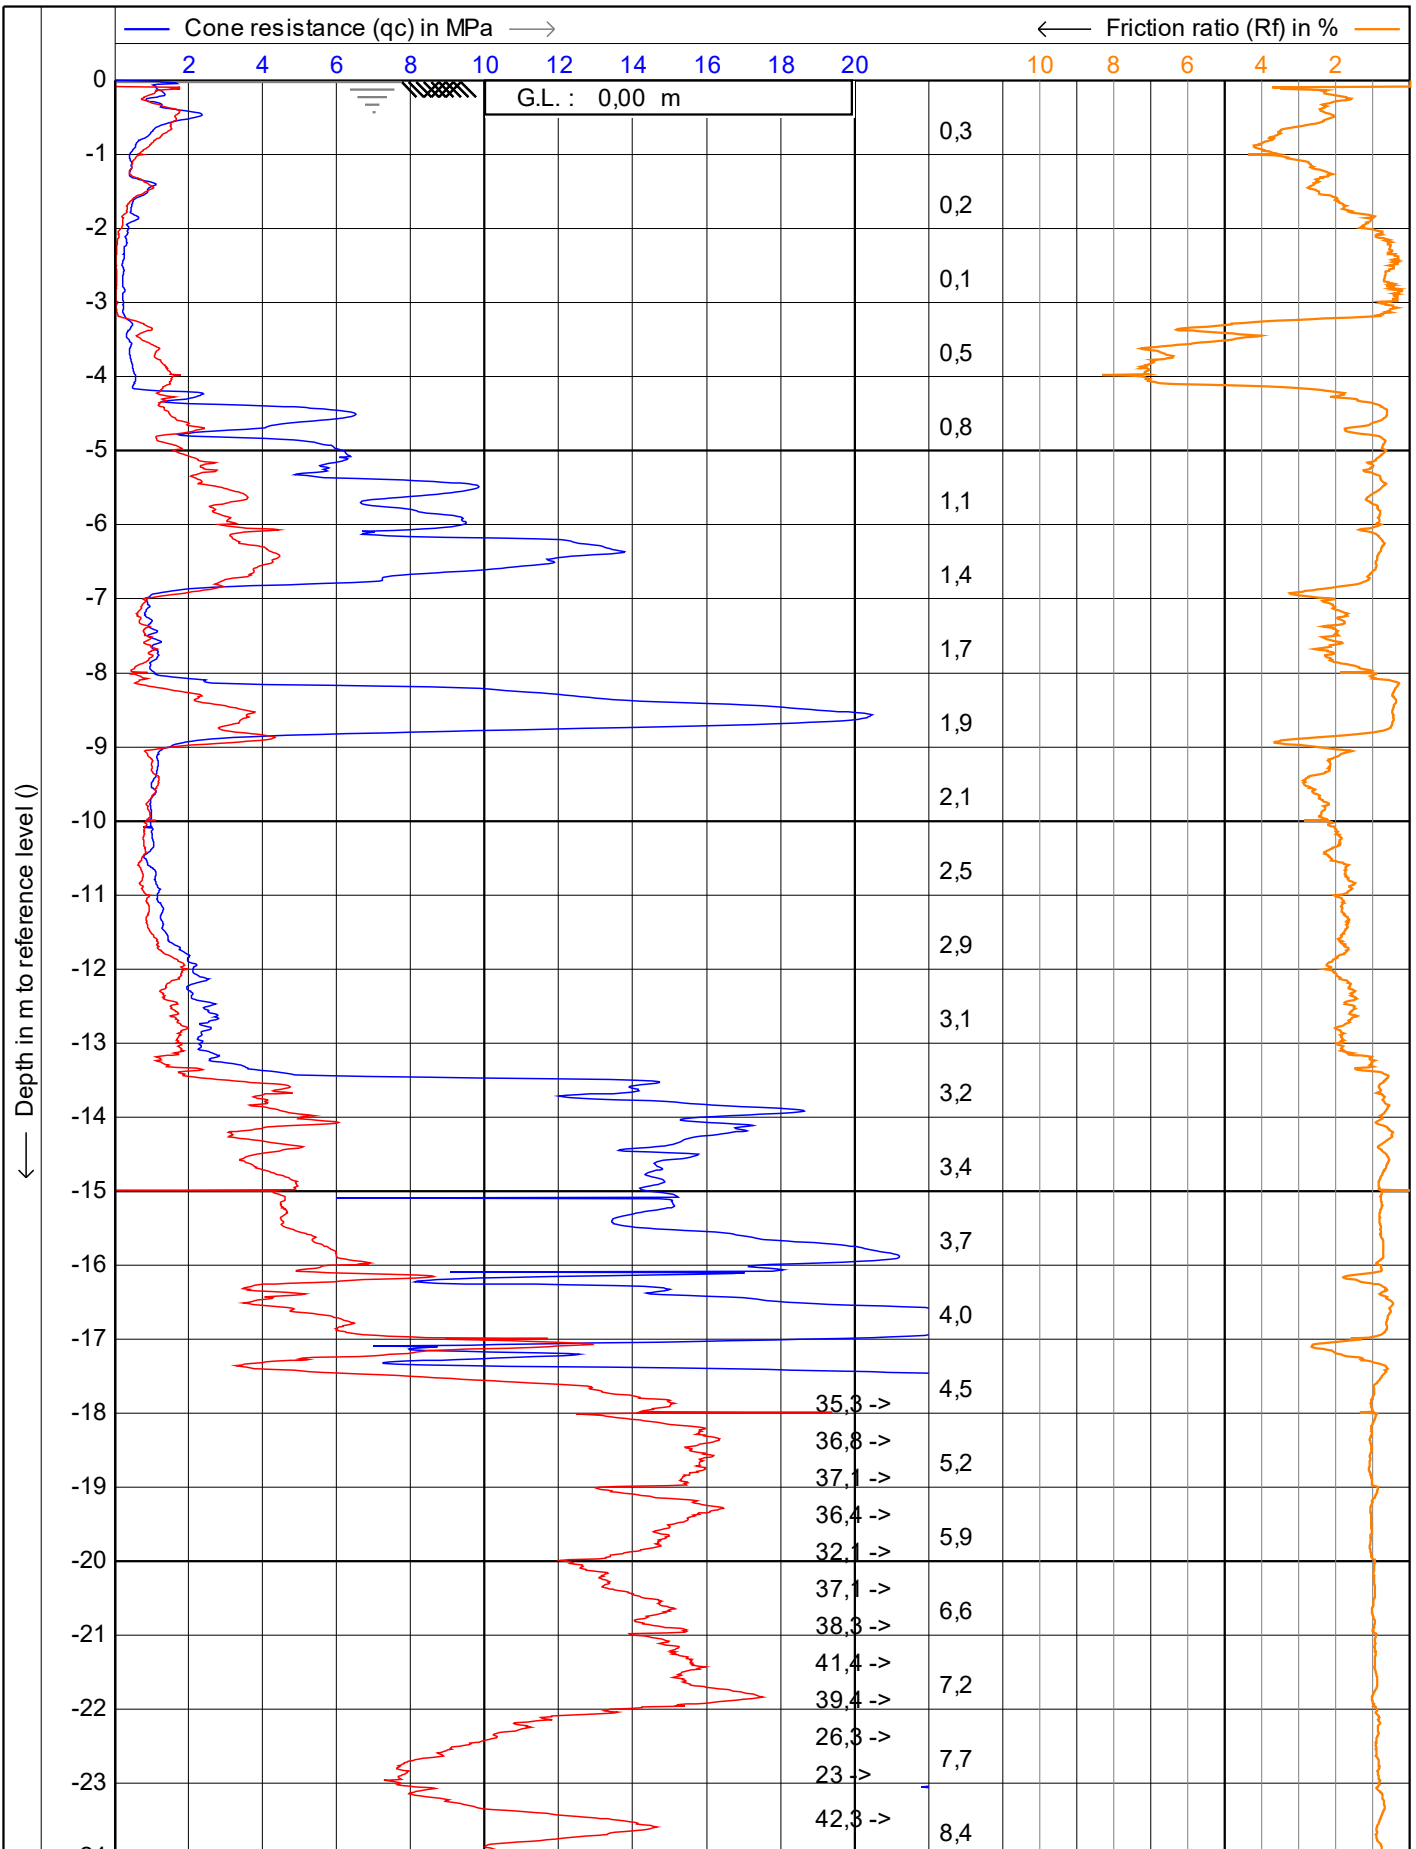

VB
Vulhop+Becker GmbH & Co. KG
 26180 Rastede
 Tannenruggstraße 22
 Telefon: +49 (441) 99 90 99-0
 Telefax: +49 (441) 99 90 99-20
 www.vulhop-becker.de

Brunnenbau,
 Drucksondierungen,
 Baugrunderkundung

Test according NEN 5140 class 1

Project : **WP Dornum**

Location: **WEA 01 Verweyen**


Position: **0, 0 UTM3N**

Date : **12.07.2023**

Cone no. : **S15CFIIP.S22494**


Project no. : **234364a**

CPT no. : **9m n. Süden** **1/4**

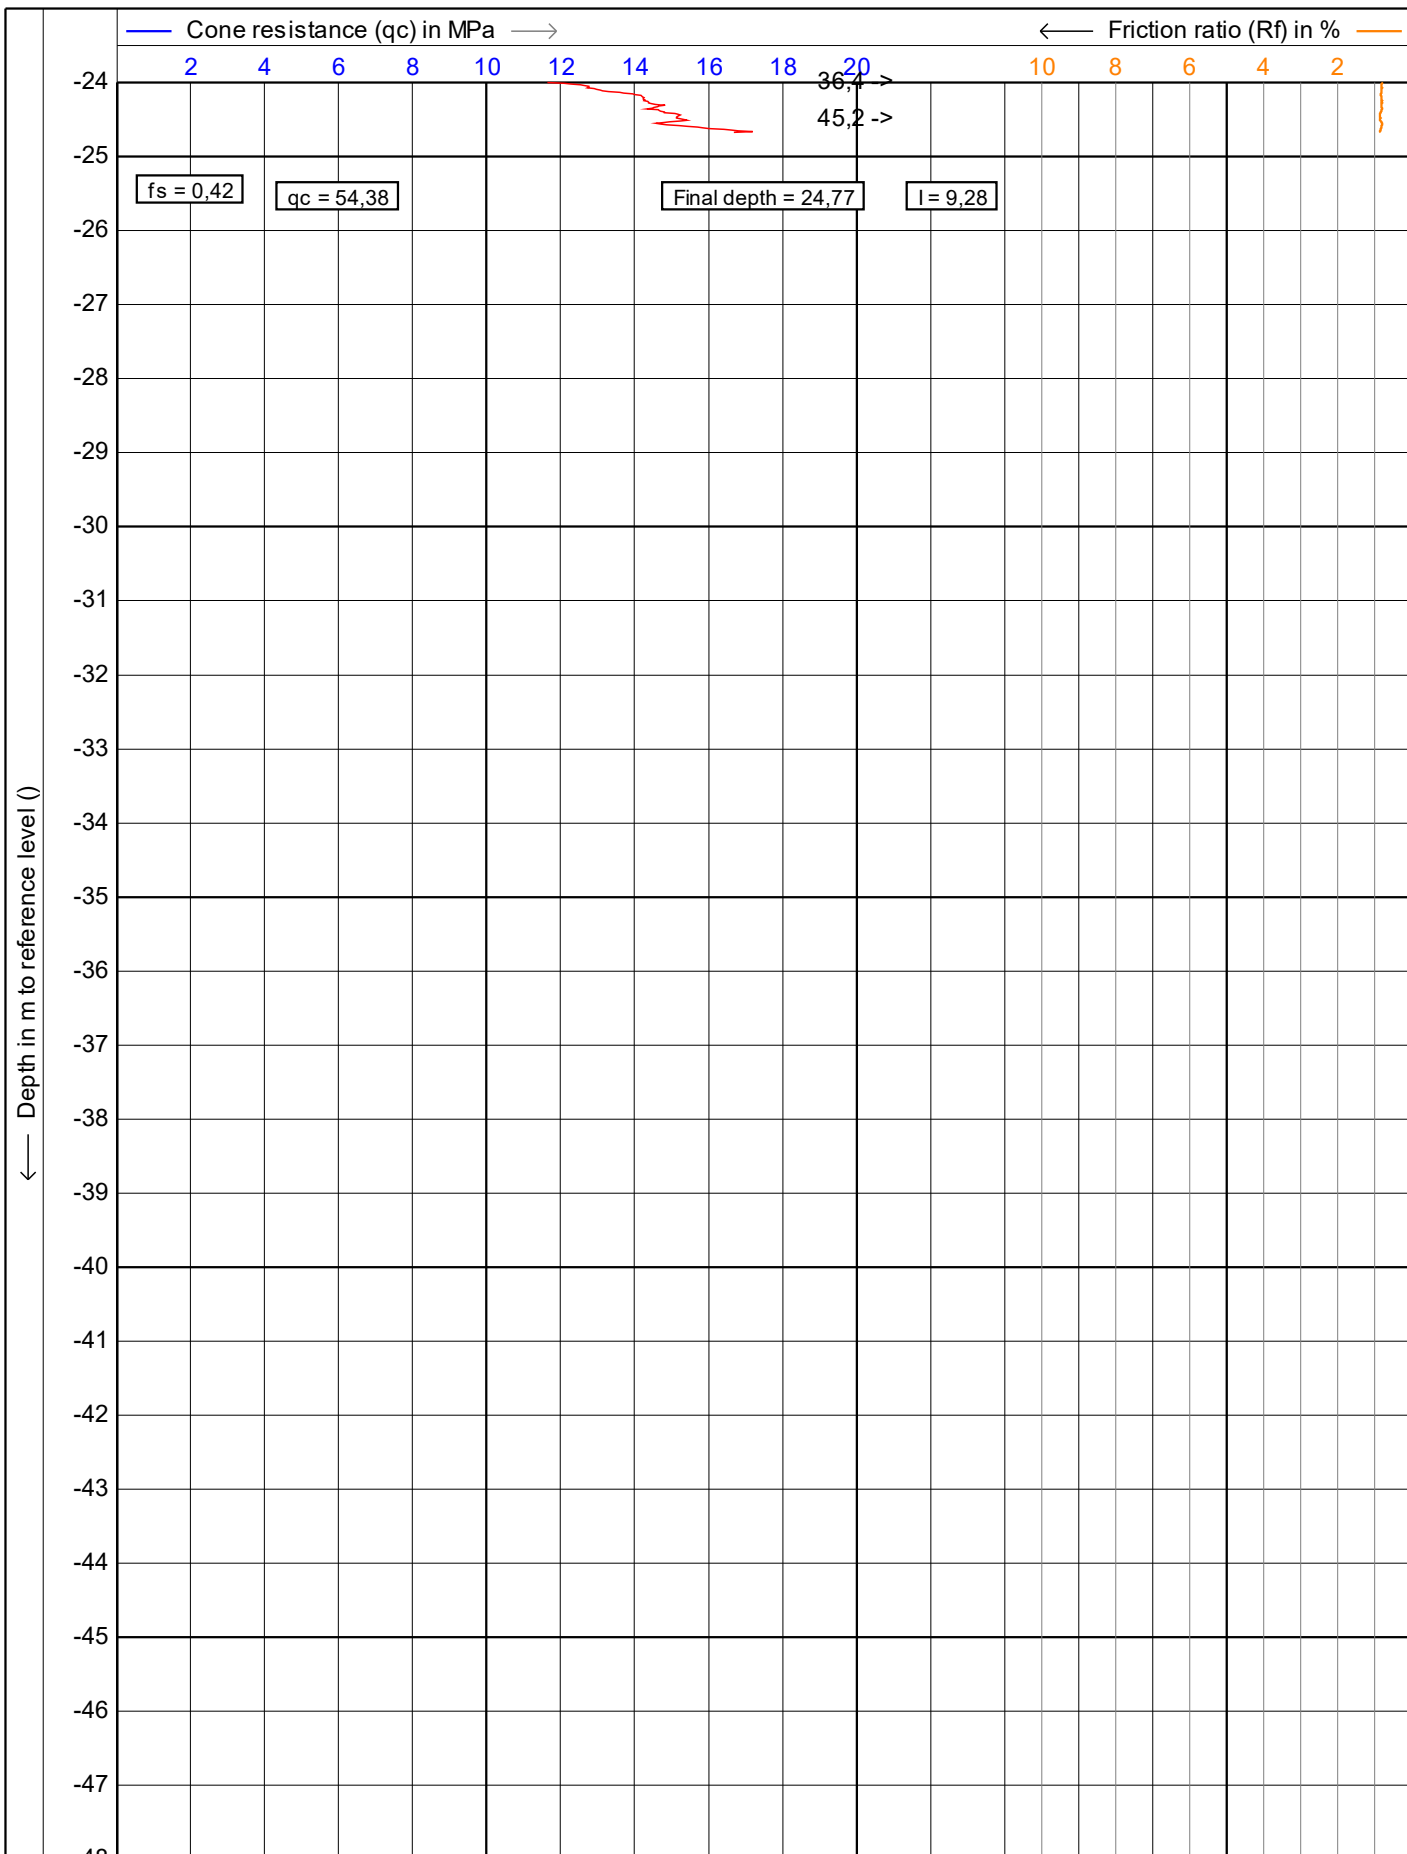


0,10 0,20 0,30 0,40 0,50 Sleeve friction (fs) in MPa → Inclination (I) in degr

<p>Vulhop+Becker GmbH & Co. KG 26180 Rastede Tannenruggstraße 22 Telefon: +49 (441) 99 90 99-0 Telefax: +49 (441) 99 90 99-20 www.vulhop-becker.de</p>	Test according NEN 5140 class 1	Date : 12.07.2023
	Project : WP Dornum	Cone no. : S15CFIIP.S22494
	Location: WEA 01 Verweyen	Project no. : 234364a
	Position: 0, 0 UTM3N	CPT no. : 9m n. Süden 2/4

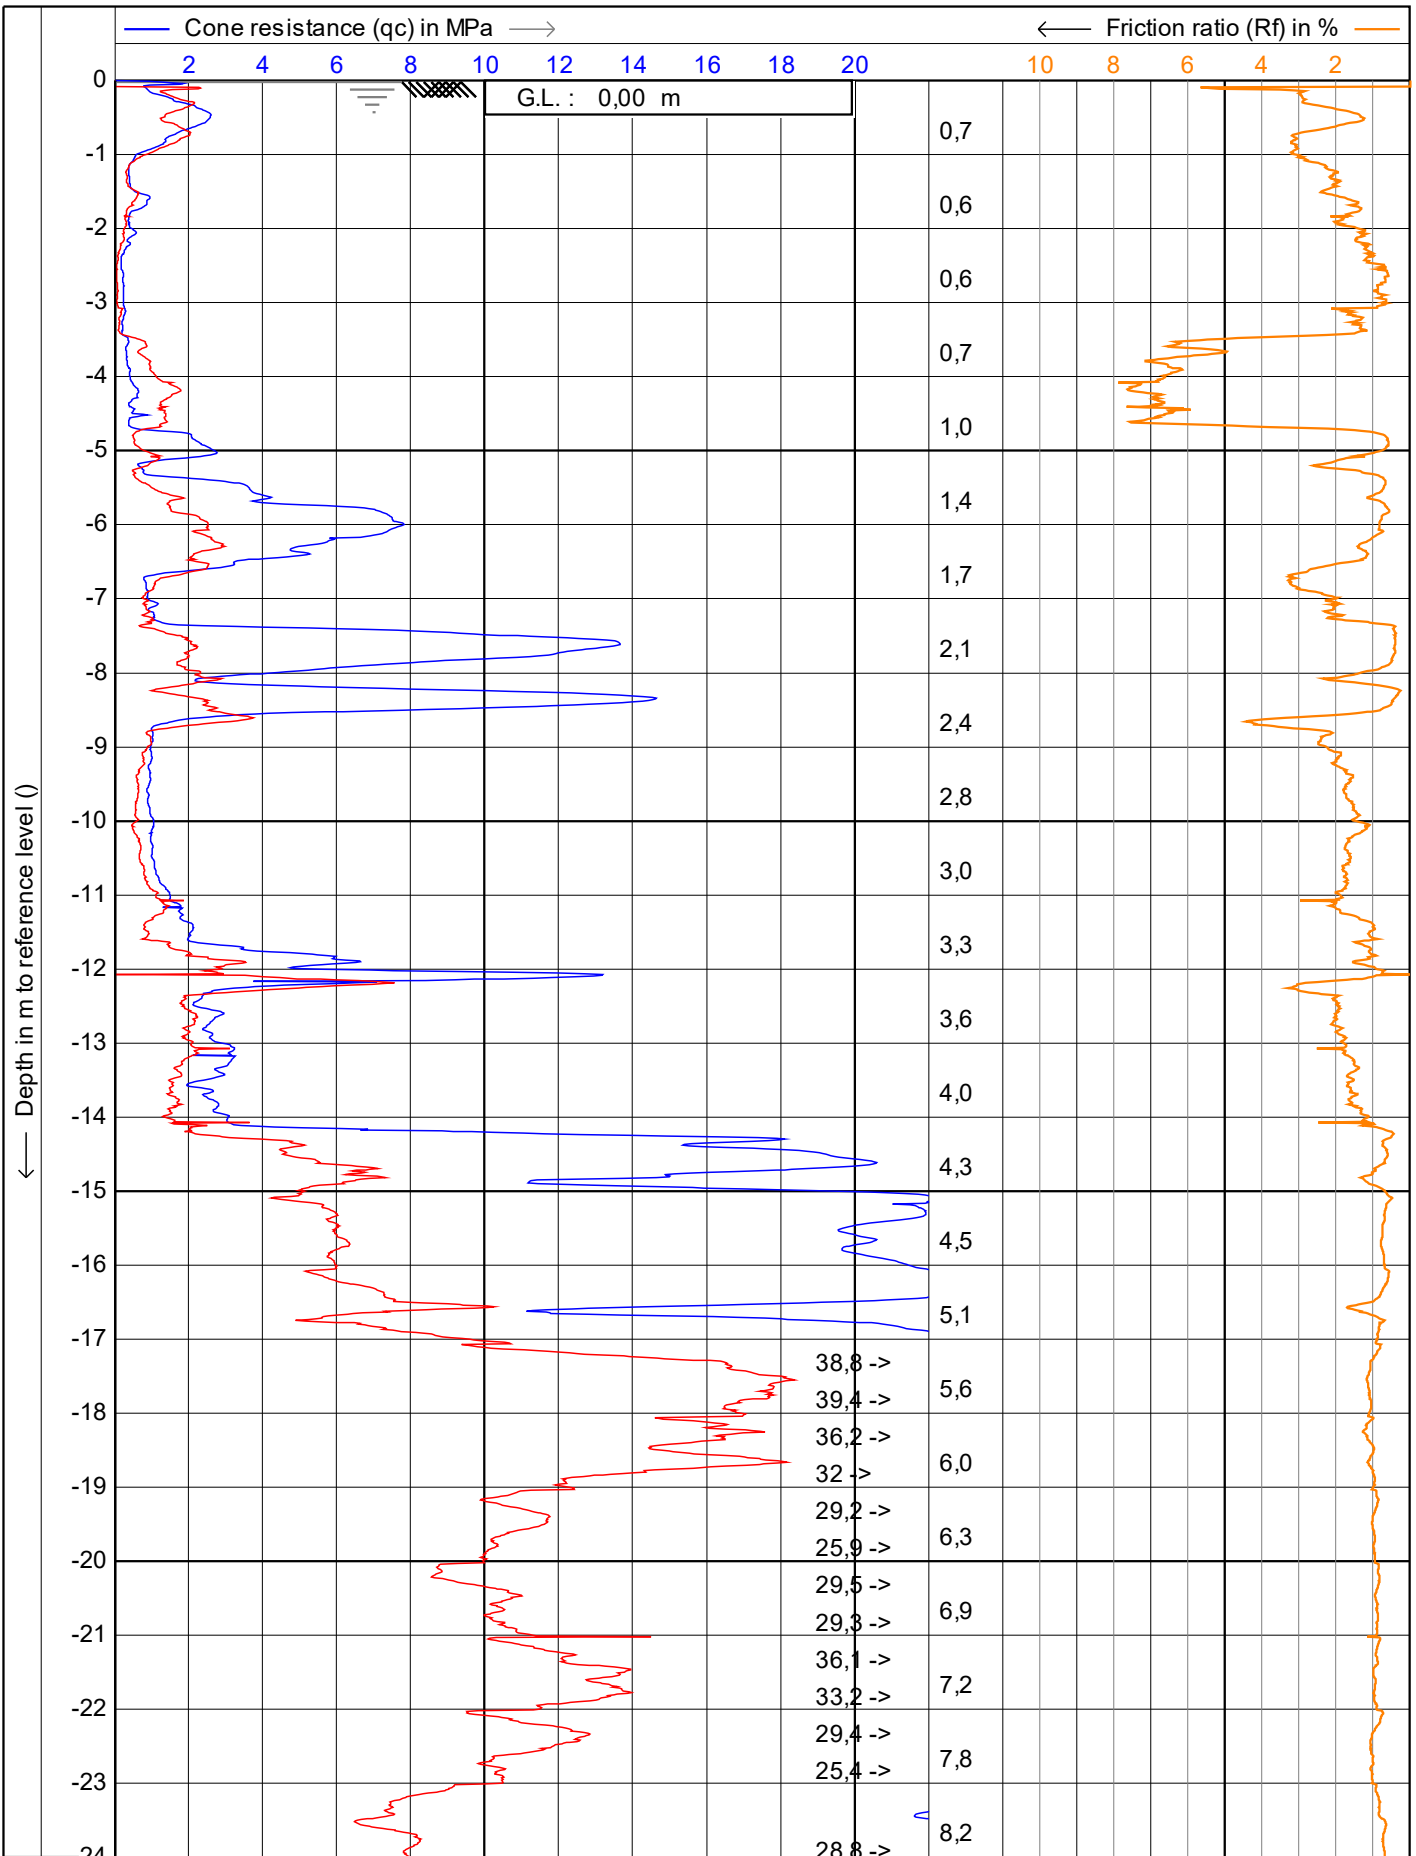


r u2
L 225 cm²
15 cm²
— Sleeve friction (fs) in MPa —>
 Inclination (I) in degr

 Vulhop+Becker GmbH & Co. KG <small>26180 Rastede Tannenruggstraße 22 Telefon: +49 (441) 99 90 99-0 Telefax: +49 (441) 99 90 99-20 www.vulhop-becker.de</small>	Test according NEN 5140 class 1	Date : 12.07.2023
	Project : WP Dornum	Cone no. : S15CFIIP.S22494
	Location: WEA 01 Verweyen	Project no. : 234364a
	Position: 0, 0 UTM3N	CPT no. : 9m n. Westen 1/4

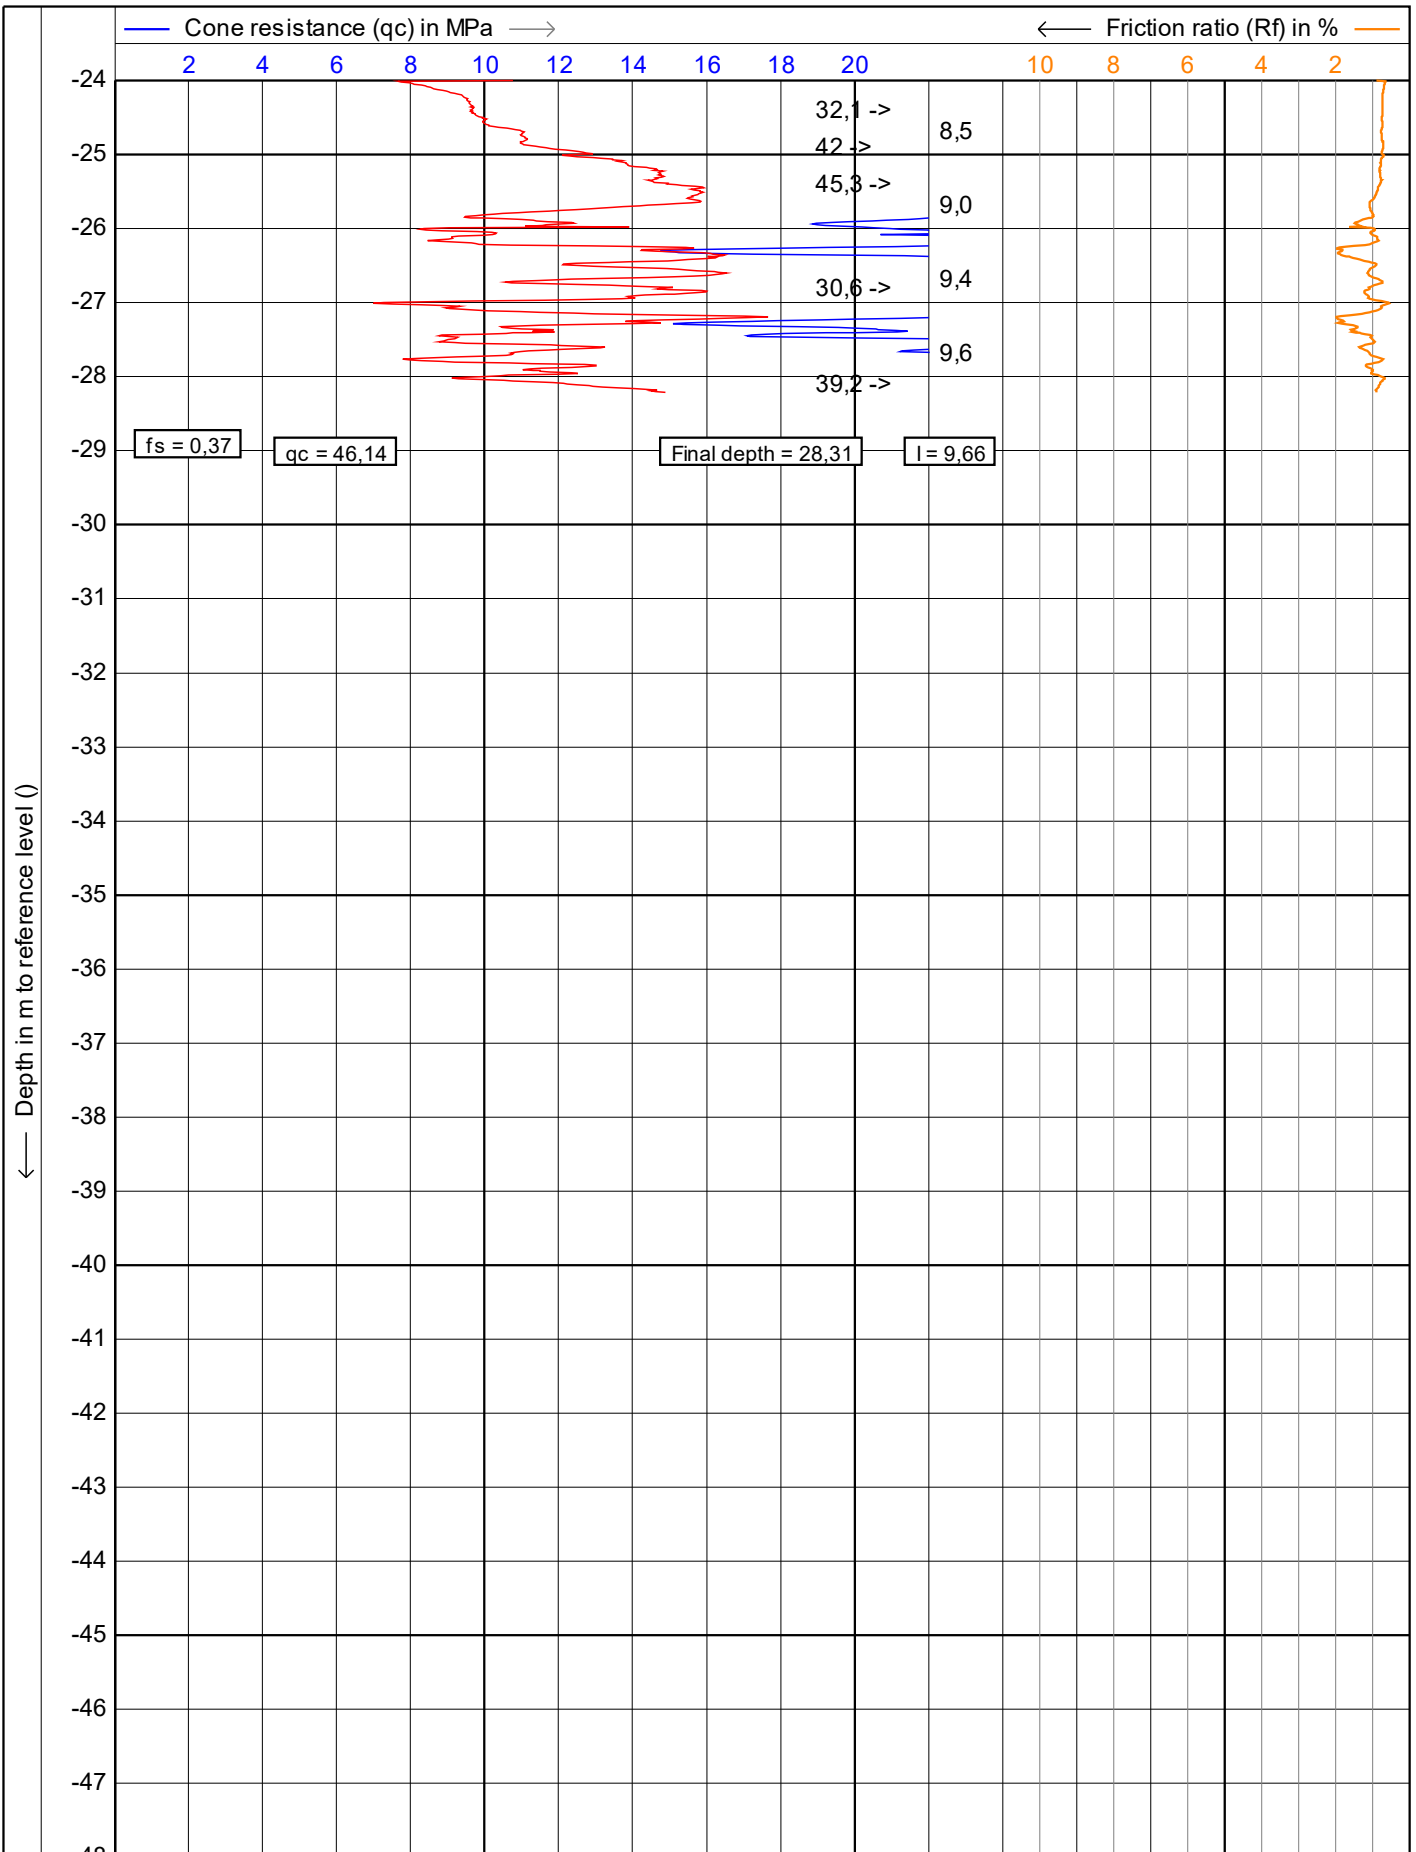

0,10 0,20 0,30 0,40 0,50

<p>Vulhop+Becker GmbH & Co. KG 26180 Rastede Tannenruggstraße 22 Telefon: +49 (441) 99 90 99-0 Telefax: +49 (441) 99 90 99-20 www.vulhop-becker.de</p>	Test according NEN 5140 class 1	Date : 12.07.2023
	Project : WP Dornum	Cone no. : S15CFIIP.S22494
	Location: WEA 01 Verweyen	Project no. : 234364a
	Position: 0, 0 UTM3N	CPT no. : 9m n. Westen 2/4

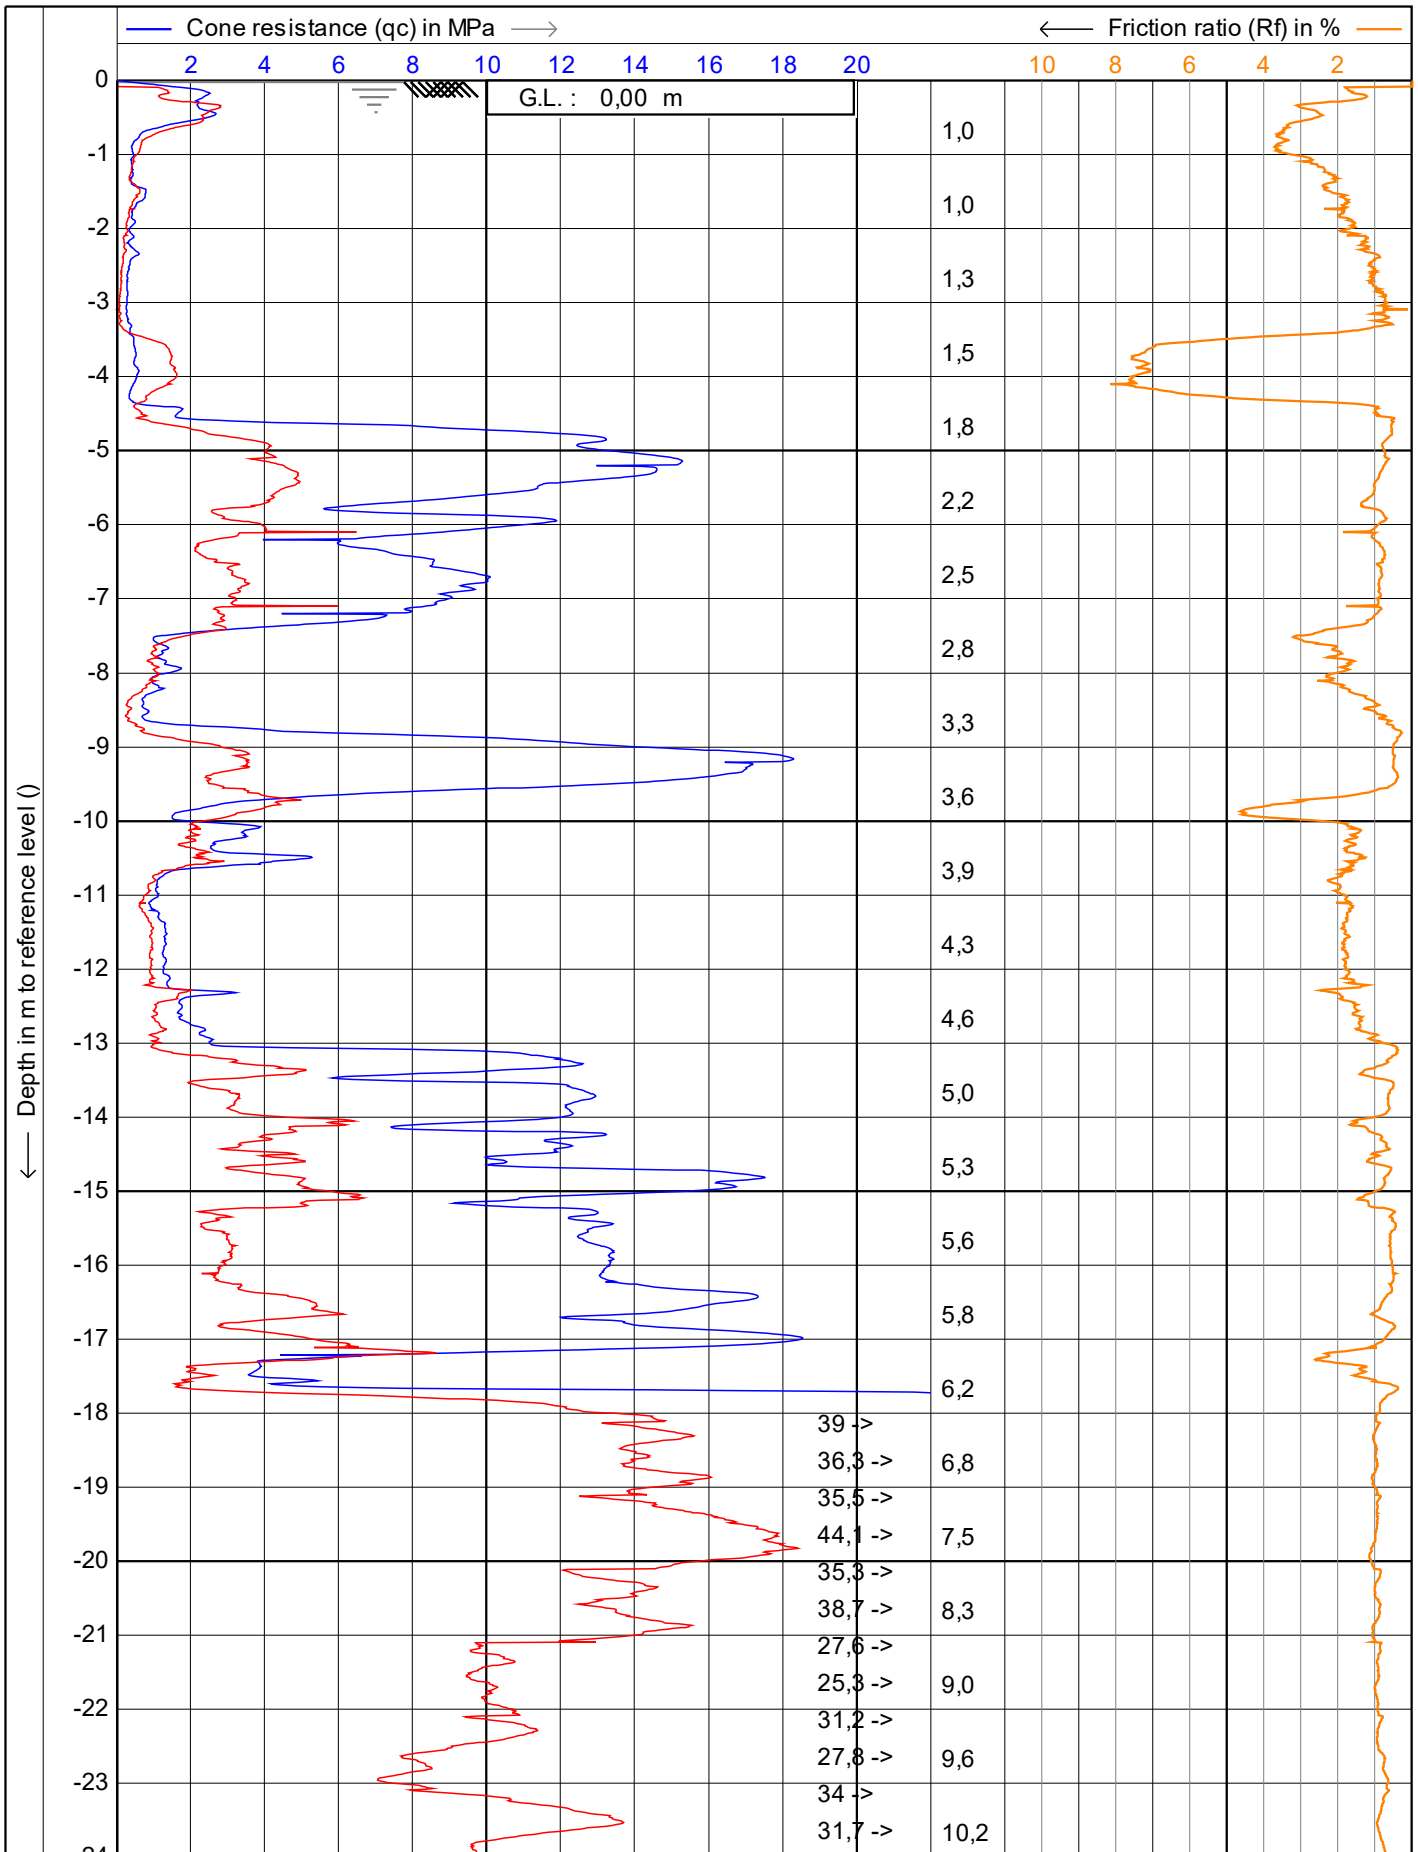

Vulhop+Becker GmbH & Co. KG

26180 Rastede

Tannenruggstraße 22

Telefon: +49 (441) 99 90 99-0

Telefax: +49 (441) 99 90 99-20

www.vulhop-becker.de

Test according NEN 5140 class 1

 Project : **WP Dornum**

 Location: **WEA 01 Verweyen**


 Position: **0, 0 UTM3N**

Date : **13.07.2023**

 Cone no. : **S15CFIIP.S22494**

 Project no. : **234364a**

 CPT no. : **KSF 1**

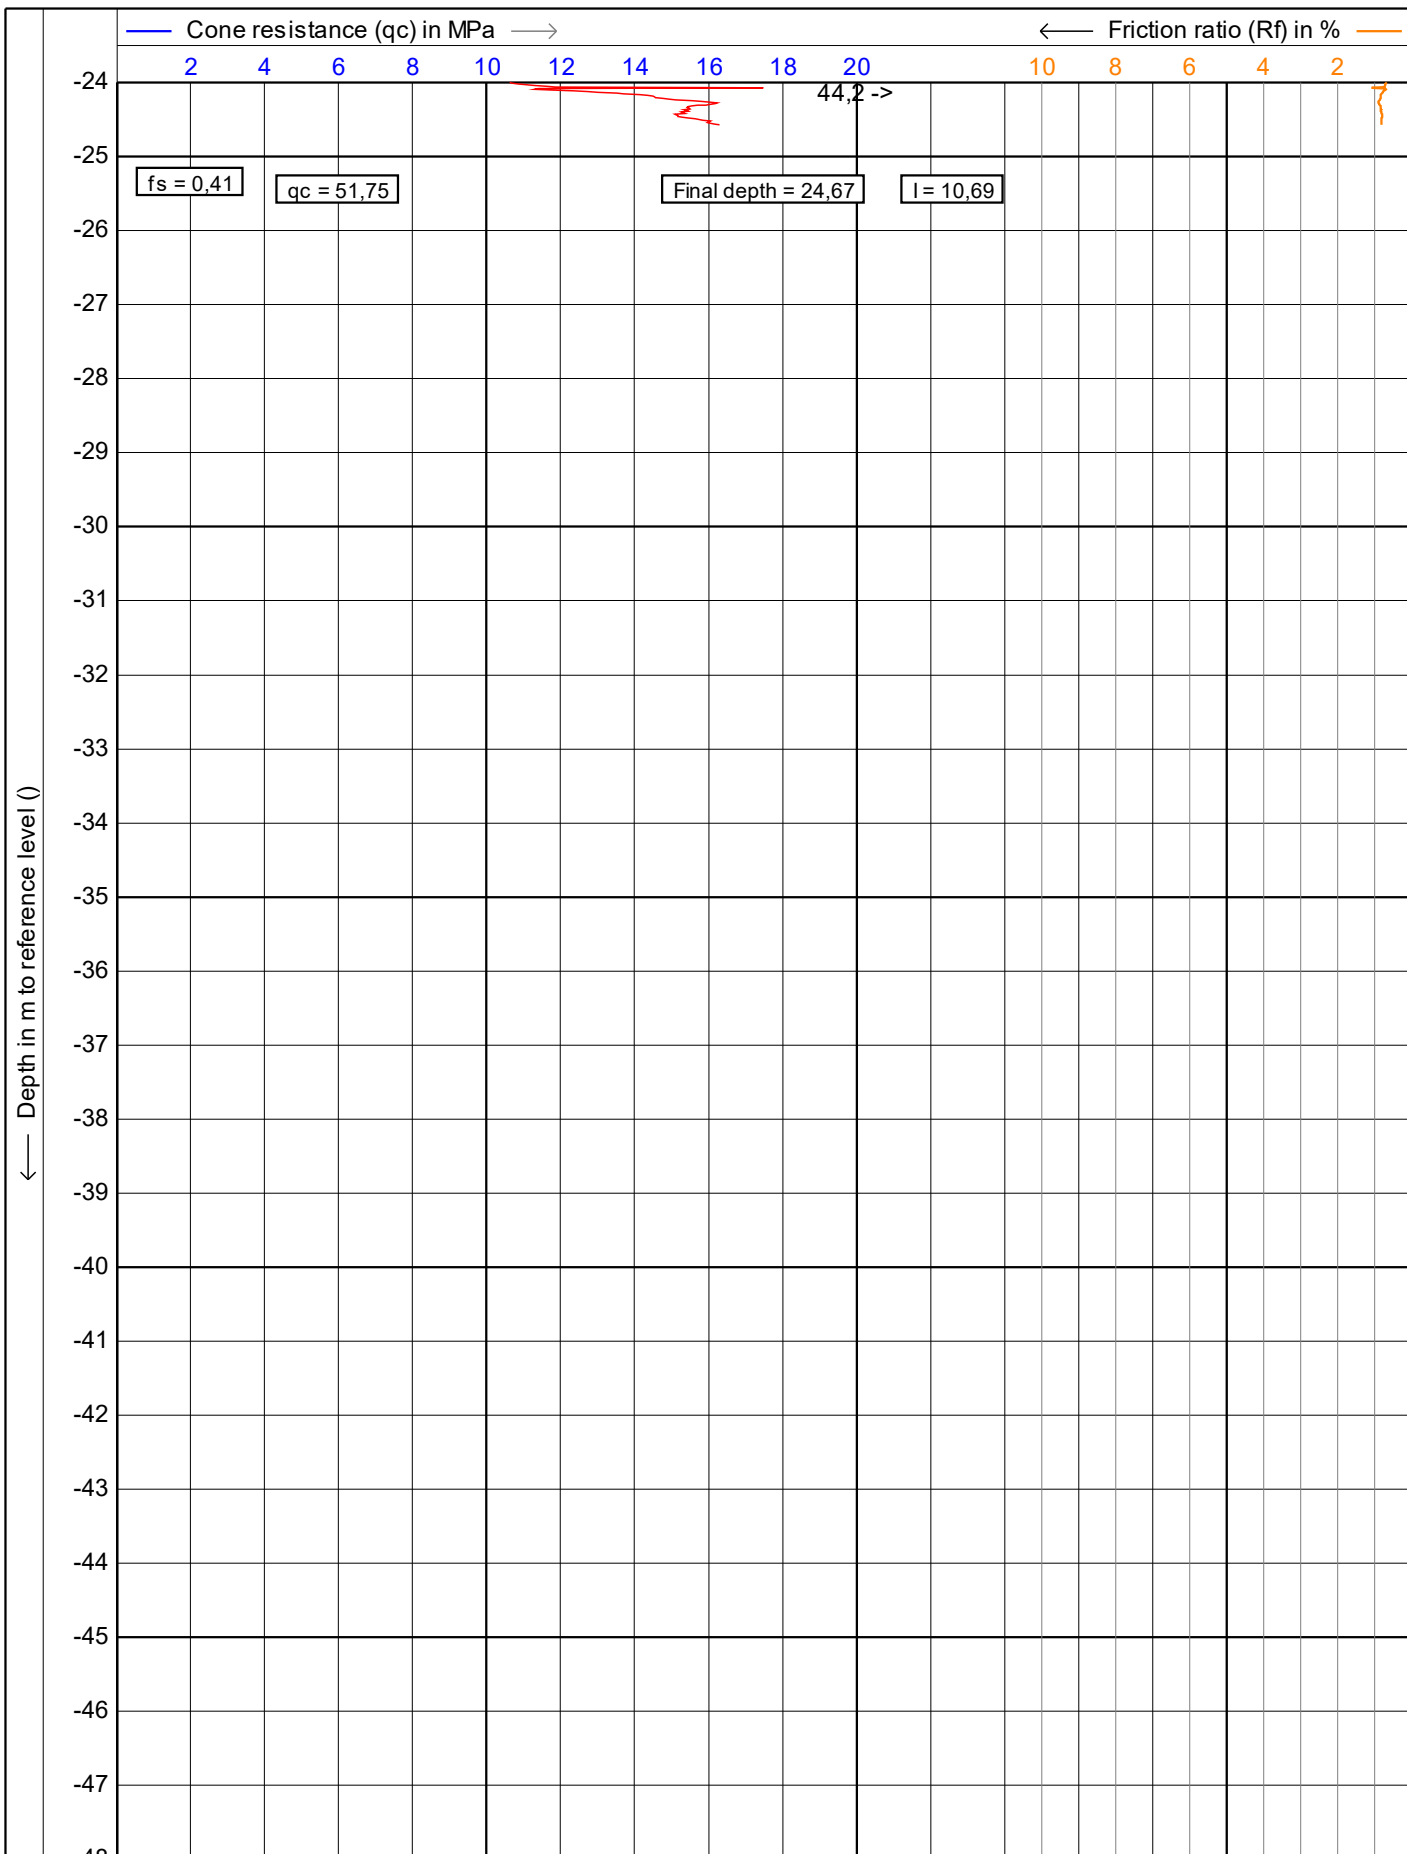


0.10 0.20 0.30 0.40 0.50 Inclination (I) in degr

VB
Vulhop+Becker GmbH & Co. KG
 26180 Rastede
 Tannenruggstraße 22
 Telefon: +49 (441) 99 90 99-0
 Telefax: +49 (441) 99 90 99-20
 www.vulhop-becker.de


Brunnenbau,
 Drucksondierungen,
 Baugrunderkundung

Test according NEN 5140 class 1
 Project : **WP Dornum**
 Location: **WEA 01 Verweyen**
 Position: **0, 0 UTM3N**


Date : **13.07.2023**
 Cone no. : **S15CFIIP.S22494**
 Project no. : **234364a**
 CPT no. : **KSF 1** **2/4**

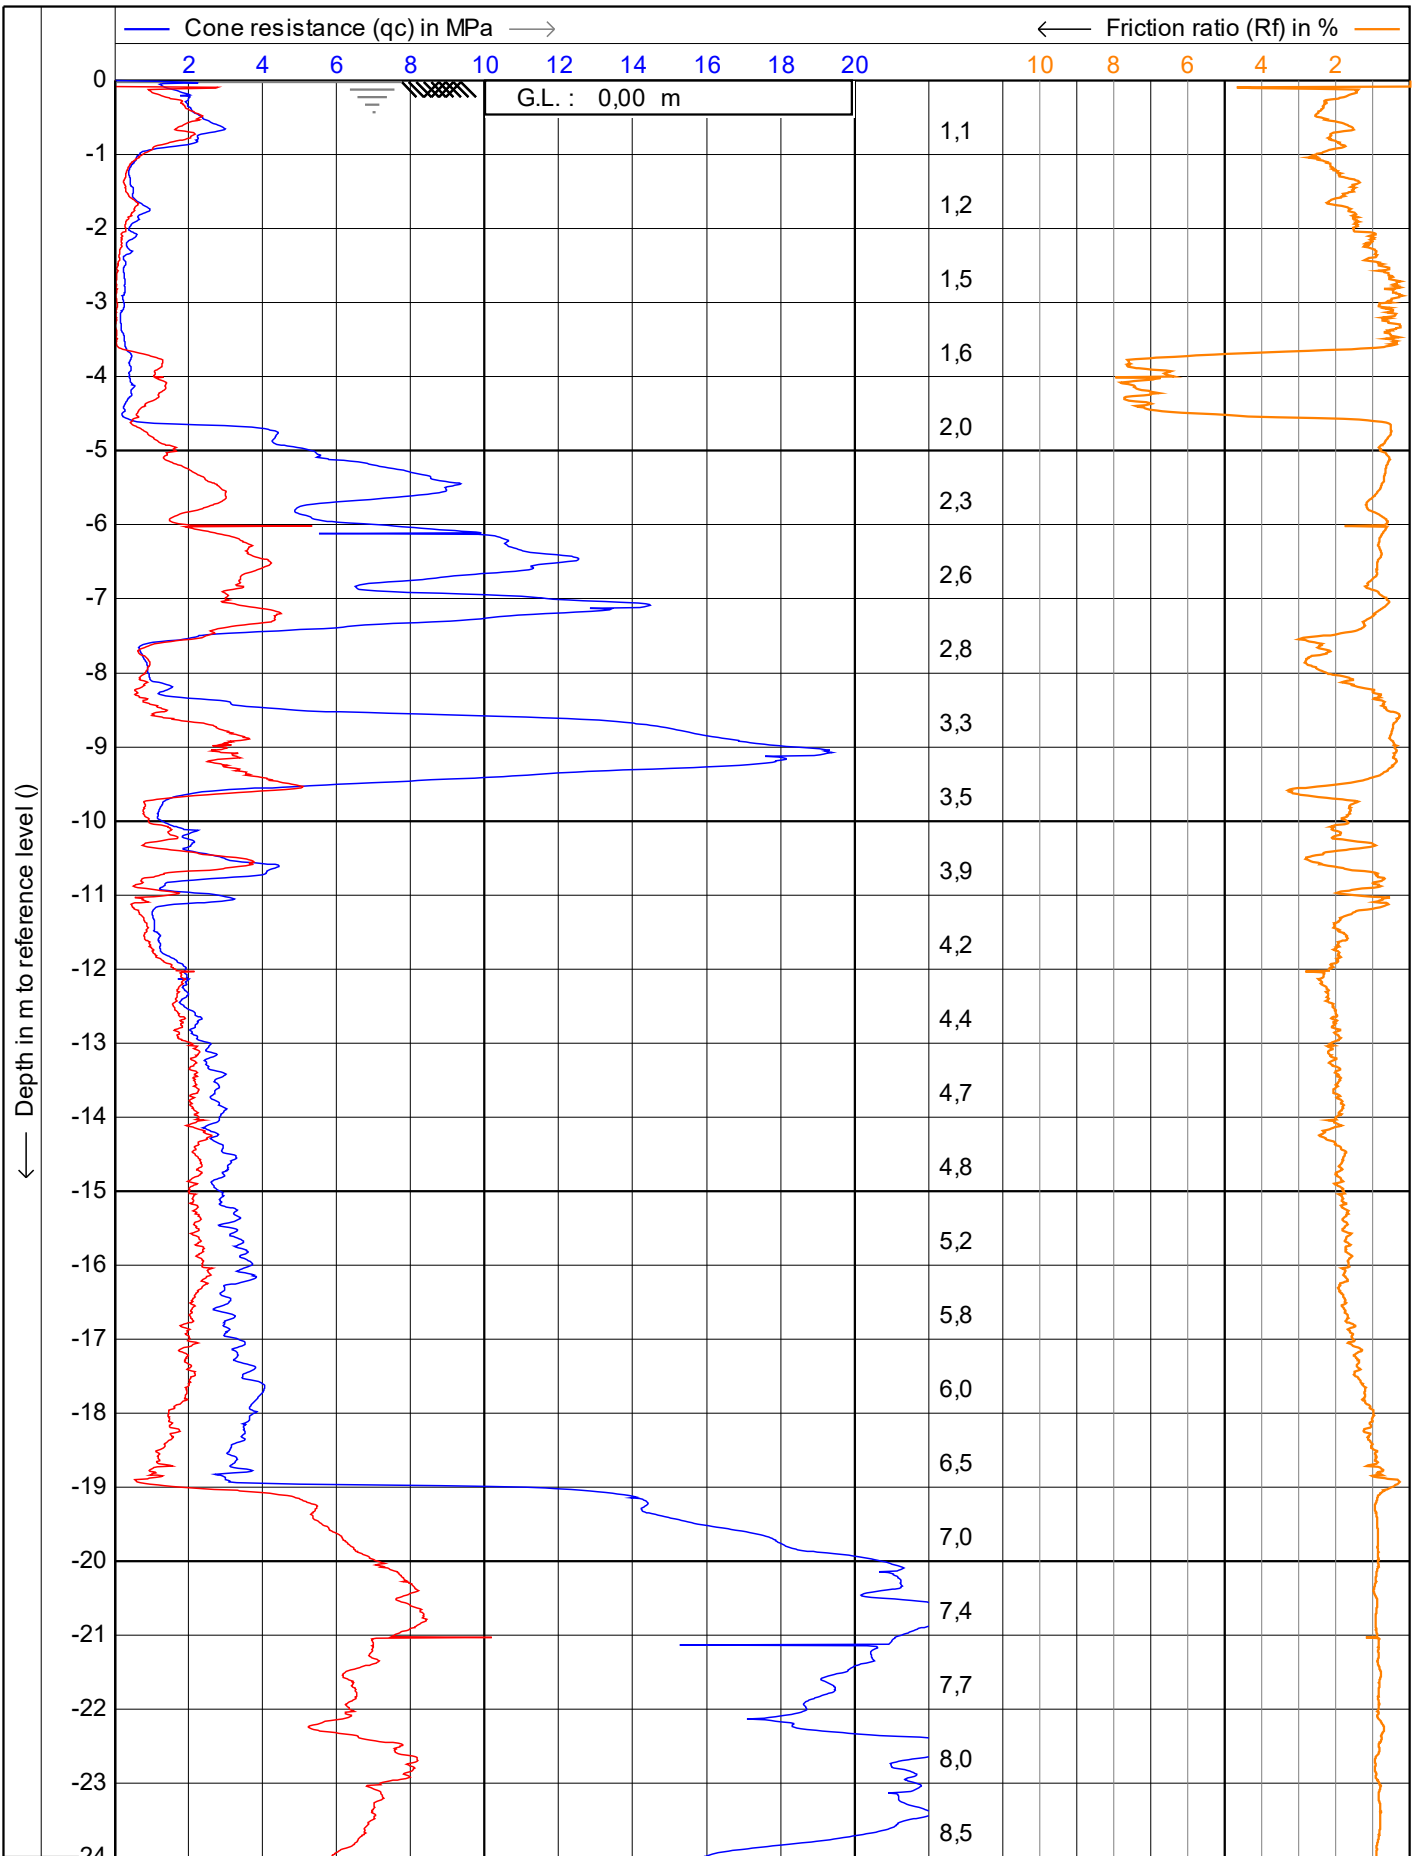

<p>Vulhop+Becker GmbH & Co. KG 26180 Rastede Tannenruggstraße 22 Telefon: +49 (441) 99 90 99-0 Telefax: +49 (441) 99 90 99-20 www.vulhop-becker.de</p> <p>Brunnenbau, Drucksondierungen, Baugrunderkundung</p>	Test according NEN 5140 class 1		Date : 13.07.2023	
	Project : WP Dornum		Cone no. : S15CFIIP.S22494	
	Location: WEA 01 Verweyen		Project no. : 234364a	
	Position: 0, 0 UTM3N		CPT no. : KSF 2	1/4

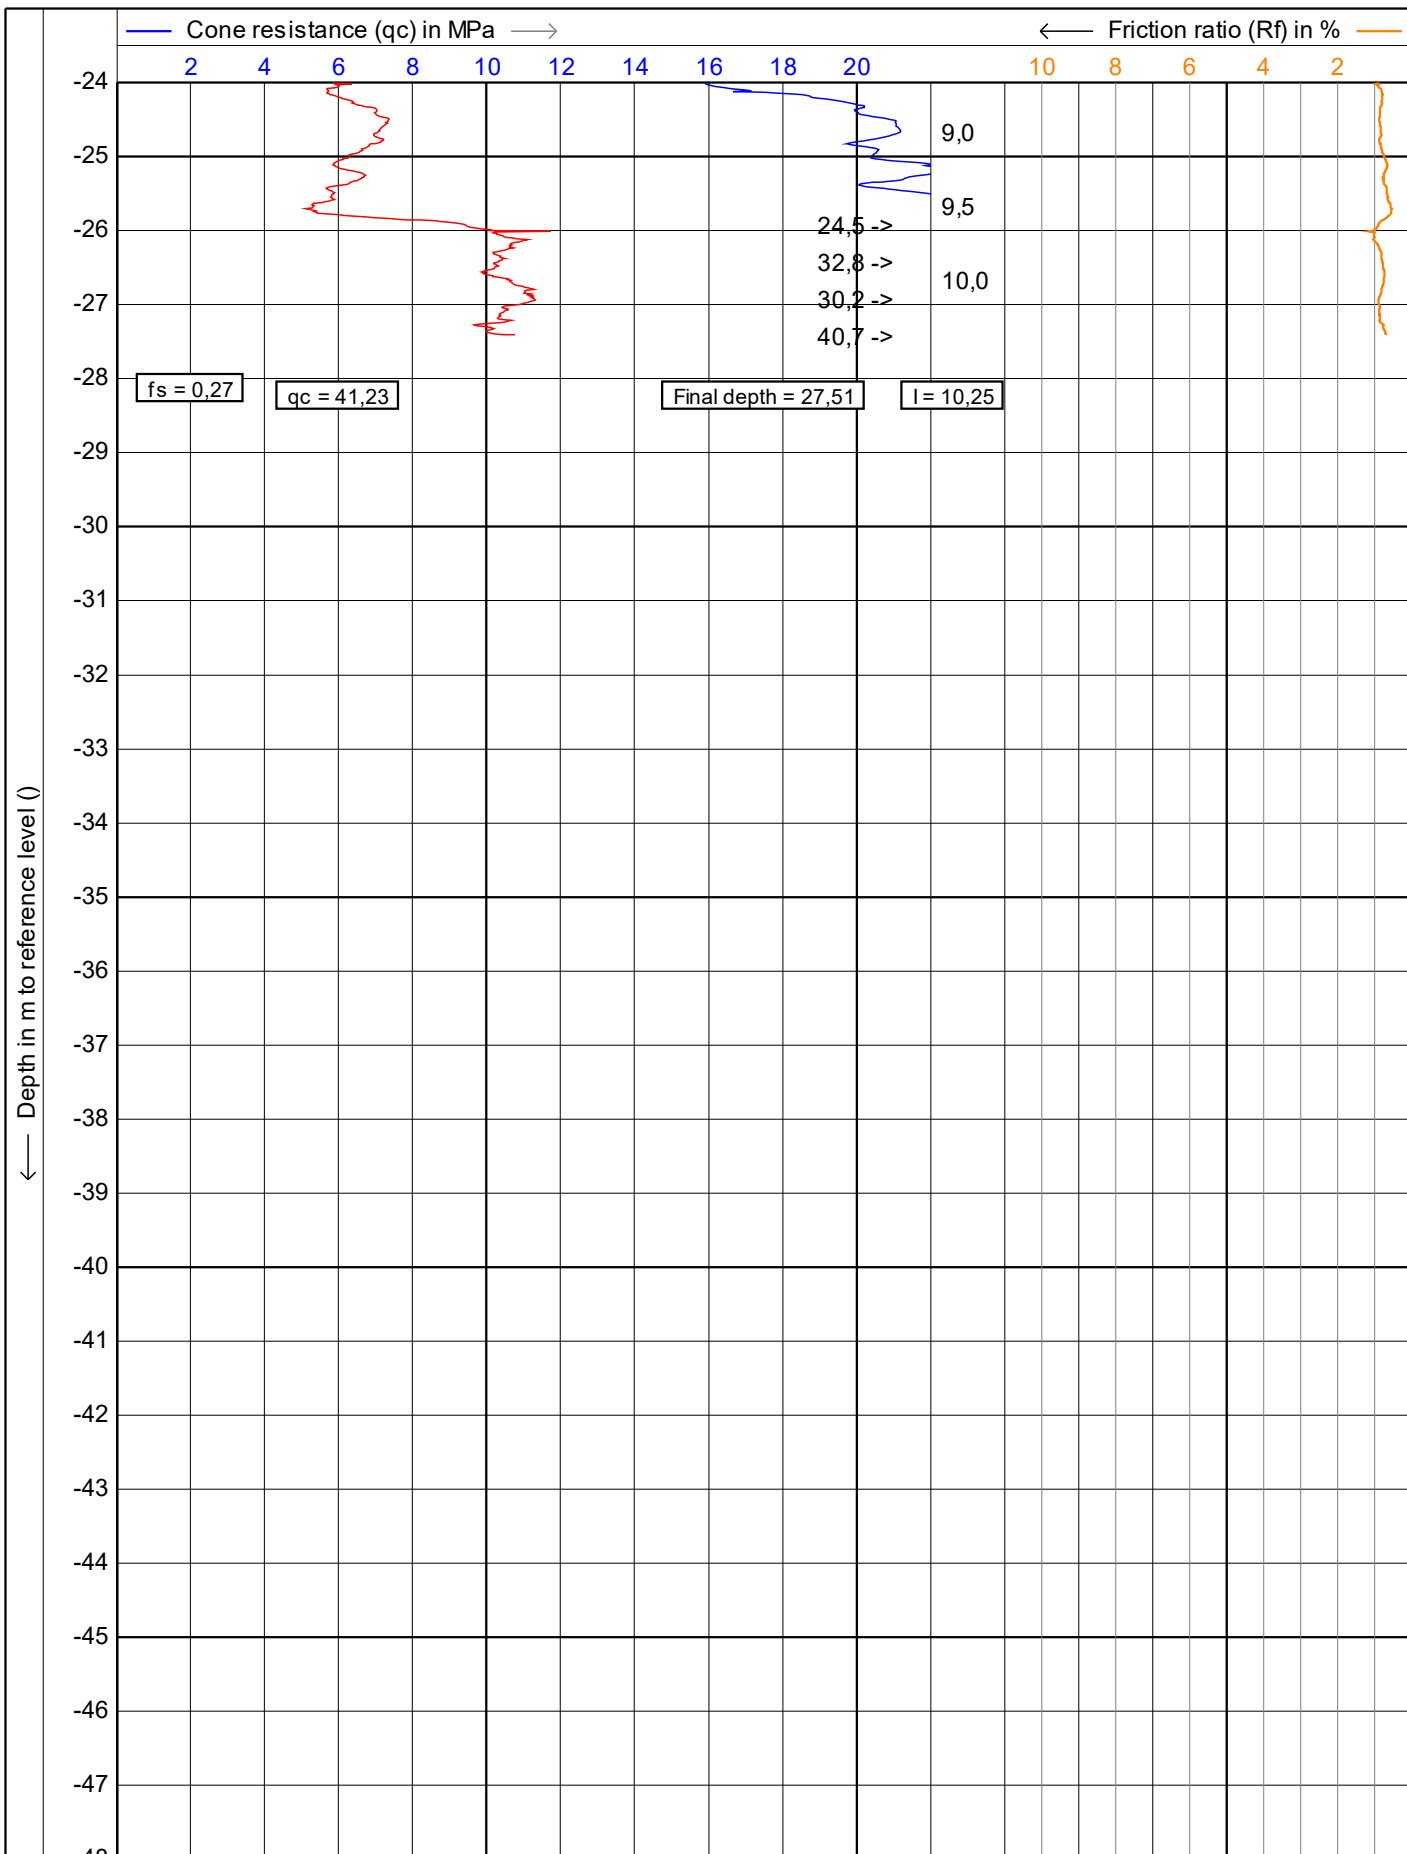

0,10 0,20 0,30 0,40 0,50 Inclination (I) in degr


 Vulhop+Becker GmbH & Co. KG <small>26180 Rastede Tannenruggstraße 22 Telefon: +49 (441) 99 90 99-0 Telefax: +49 (441) 99 90 99-20 www.vulhop-becker.de</small>	Test according NEN 5140 class 1		Date : 13.07.2023
	Project : WP Dornum		Cone no. : S15CFIIP.S22494
	Location: WEA 01 Verweyen		Project no. : 234364a
	Position: 0, 0 UTM3N		CPT no. : KSF 2

Schmitz + Beilke Ingenieure GmbH
 Bodenmechanik, Erd- und Grundbau
 Cloppenburg Straße 4 a
 26135 Oldenburg

Kornverteilung

DIN EN ISO 17892-4

Projekt : Repowering WP. Georgshof und Repowering WEA Verweyen
 Projektnr.: 23.1098
 Datum : 23.08.2023
 Anlage : 5.1

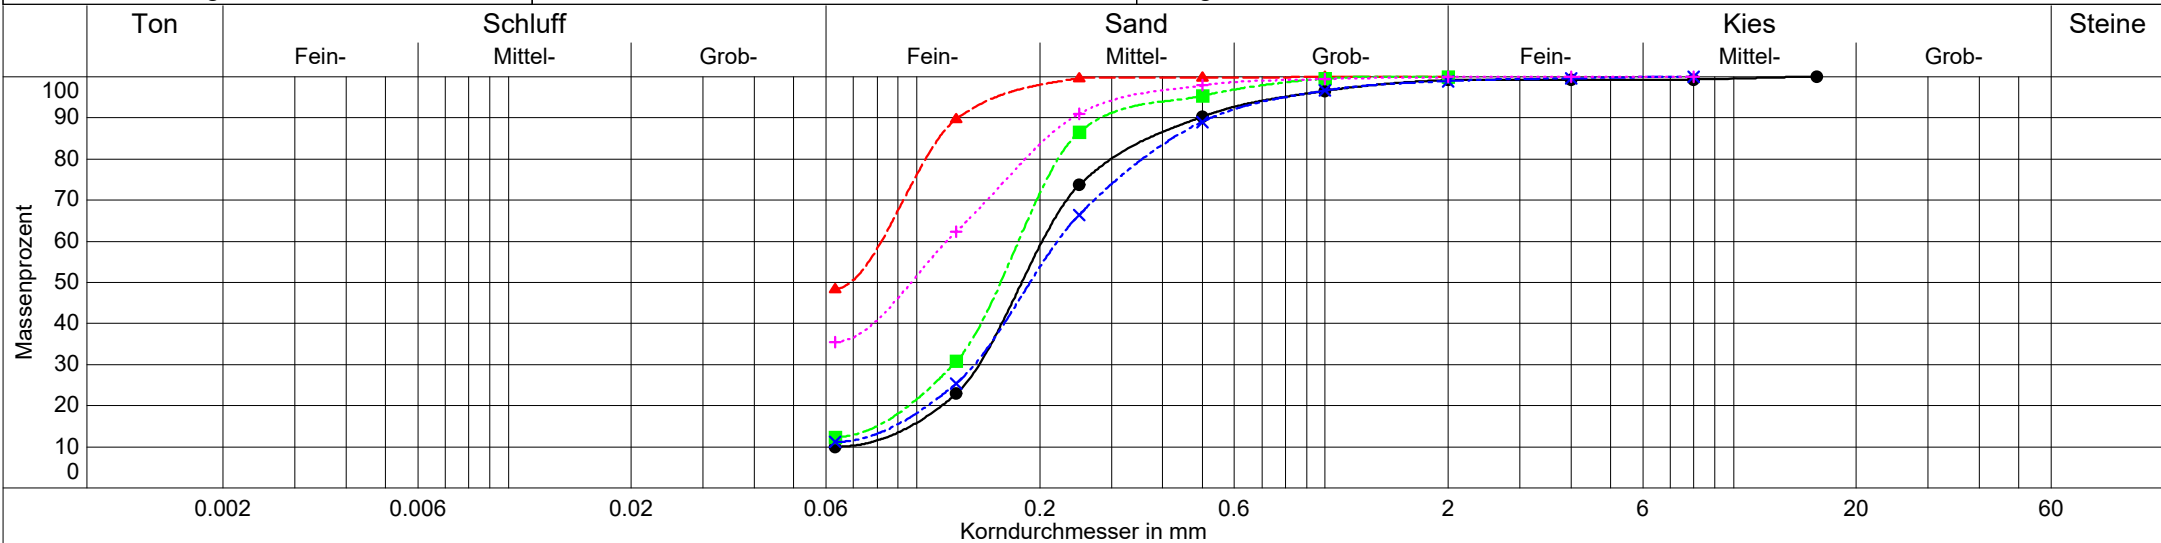

Entnahmestelle	W1 Verweyen	W2	W3	W3	W4
Bezeichnung	—●— W1 Verweyen/L3	---▲--- W2/L3	---■--- W3/B5	---×--- W3/B20	---+--- W4/B23
Ungleichförm. Cu	3.1	-	-	-	-
Krümmungszahl Cc	1.5	-	-	-	-
Bodenart	fS,ms,u',gs'	U+fS	fS,ms,u'	fS,ms,u',gs'	fS,u,ms
Bodengruppe	SU	U	SU	SU	SU
Anteil < 0.063 mm	10.0 %	48.4 %	12.4 %	11.2 %	35.5 %
Frostempfindl.klasse	F1	F3	-	-	F3
kf nach Hazen	4.8E-05 m/s	-	-	-	-
kf nach Kaubisch	-(0.063 <= 10%)	5.9E-09 m/s	1.0E-05 m/s	1.4E-05 m/s	6.0E-08 m/s
kf nach Seiler	-	-	-	-	-
kf nach USBR	-(d10 > 0.02)	-	1.6E-05 m/s	2.1E-05 m/s	-
kf nach Seelheim	1.2E-04 m/s	-	-	-	-
Kornfrakt. T/U/S/G	0.0/10.0/89.3/0.8 %	0.0/48.4/51.6/0.0 %	0.0/12.4/87.6/0.0 %	0.0/11.2/87.8/1.0 %	0.0/35.5/64.4/0.1 %
Keine Angabe der Nebengemengteile unter 5 % Kornfraktion	-	-	-	-	-
Entnahmetiefe	16,00 - 17,00 m	27,6	5,00 - 6,00 m	23,00 - 24,00 m	23,00 - 24,00 m
Wassergehalt	15.6 %	25.6 %	27.1 %	17.2 %	22.0 %
Die Unterscheidung zwischen Schluff und Ton ist von den plastischen Eigenschaften abhängig (Fließ- und Ausrollgrenze)	-	-	-	-	-

Projekt:
**Repowering WP. Georgshof und
Repowering WEA Verweyen**

Auftraggeber:
**Thade Gerdes GmbH
Gewerbestraße 23a
26506 Norden**

Projektnummer:
23.1098



Art:
Laborflügelsondierung DIN EN ISO 22476-9:2021-01

Bearbeiter/Datum:
FS / 22.08.2023

Anlage:
6.1

Allgemeine Angaben

Entnahmestelle: B WEA1 - UP2
Entnahmetiefe: 19,75 - 20,00 m
Entnahmedatum: 04.08.2023


Ausführungsdatum: 22.08.2023
Bodenart: toniger Schluff
Probenart: ungestört

Angaben zum Probenkörper

Wassergehalt: w = 16,03 %
Feuchtdichte: $\rho = 2,21 \text{ g/cm}^3$
Trockendichte: $\rho_d = 1,91 \text{ g/cm}^3$

Schergeschwindigkeit: $\omega = 0,10 \text{ }^\circ/\text{s}$
Flügelabmessungen: H/D = 25,4 / 12,7 mm

Versuchsergebnisse

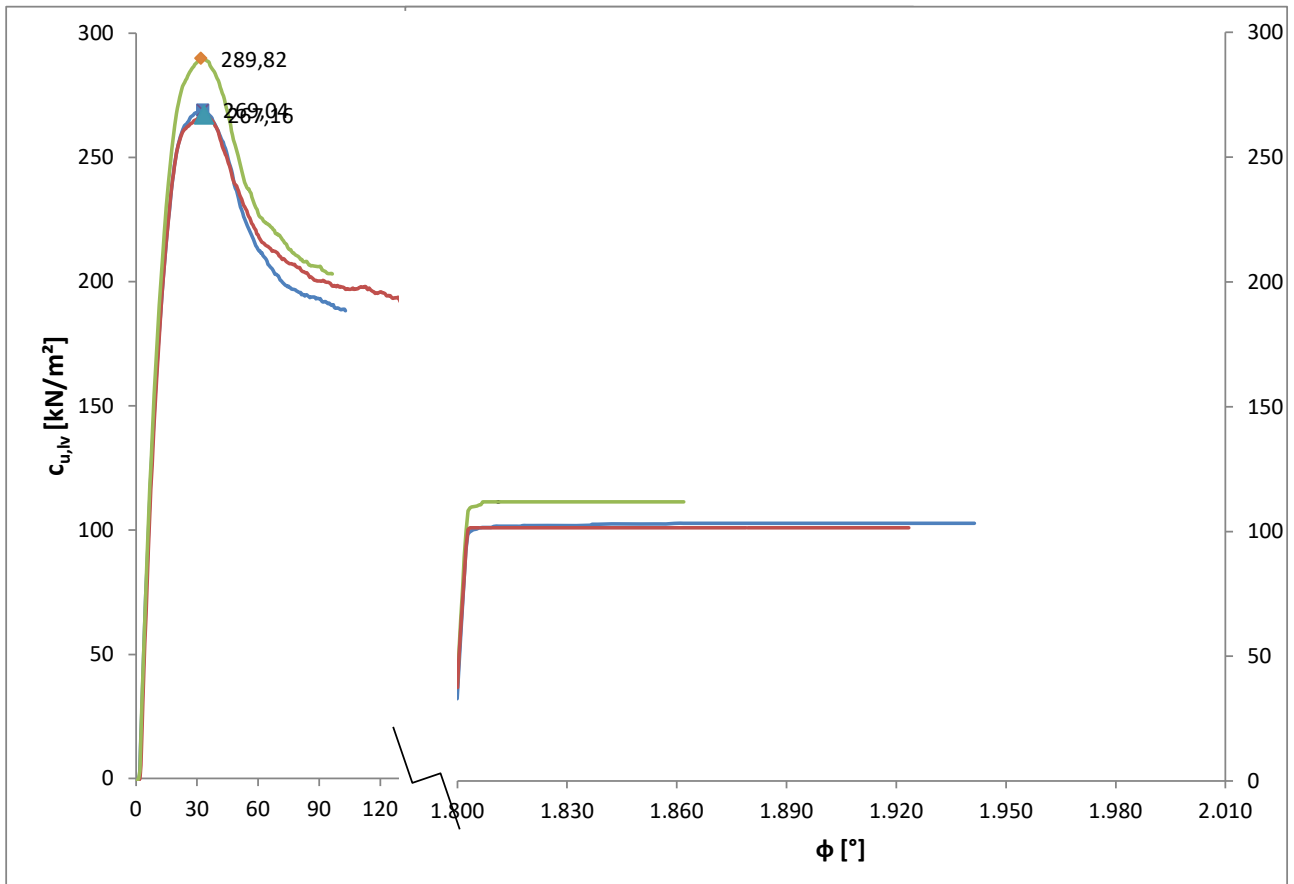

Ergebnisse:

Mittelwert ungestörte Scherfestigkeit c_{fv} (gemessen) = 275,34 kN/m²
Mittelwert gestörte Scherfestigkeit c_{rv} (gemessen) = 105,50 kN/m²
Korrekturbeiwert $\mu = 1,23$
ungestörte Scherfestigkeit c_u (korrigiert) = 338,36 kN/m²
gestörte Scherfestigkeit $c_{u,rem}$ (korrigiert) = 129,65 kN/m²
Flügelempfindlichkeit/Sensitivität $S_{fv} = 2,61$

Projekt:
**Repowering WP. Georgshof und
Repowering WEA Verweyen**

Auftraggeber:
**Thade Gerdes GmbH
Gewerbestraße 23a
26506 Norden**

Projektnummer:
23.1098



Art:
Laborflügelsondierung DIN EN ISO 22476-9:2021-01

Bearbeiter/Datum:
FS / 22.08.2023

Anlage:
6.2

Allgemeine Angaben

Entnahmestelle: B WEA2 - UP1
Entnahmetiefe: 3,75 - 4,00 m
Entnahmedatum: 01.08.2023


Ausführungsdatum: 22.08.2023
Bodenart: Mischwatt
Probenart: ungestört

Angaben zum Probenkörper

Wassergehalt: w = 59,39 %
Feuchtdichte: $\rho = 1,73 \text{ g/cm}^3$
Trockendichte: $\rho_d = 1,08 \text{ g/cm}^3$

Schergeschwindigkeit: $\omega = 0,10 \text{ }^\circ/\text{s}$
Flügelabmessungen: H/D = 25,4 / 12,7 mm

Versuchsergebnisse

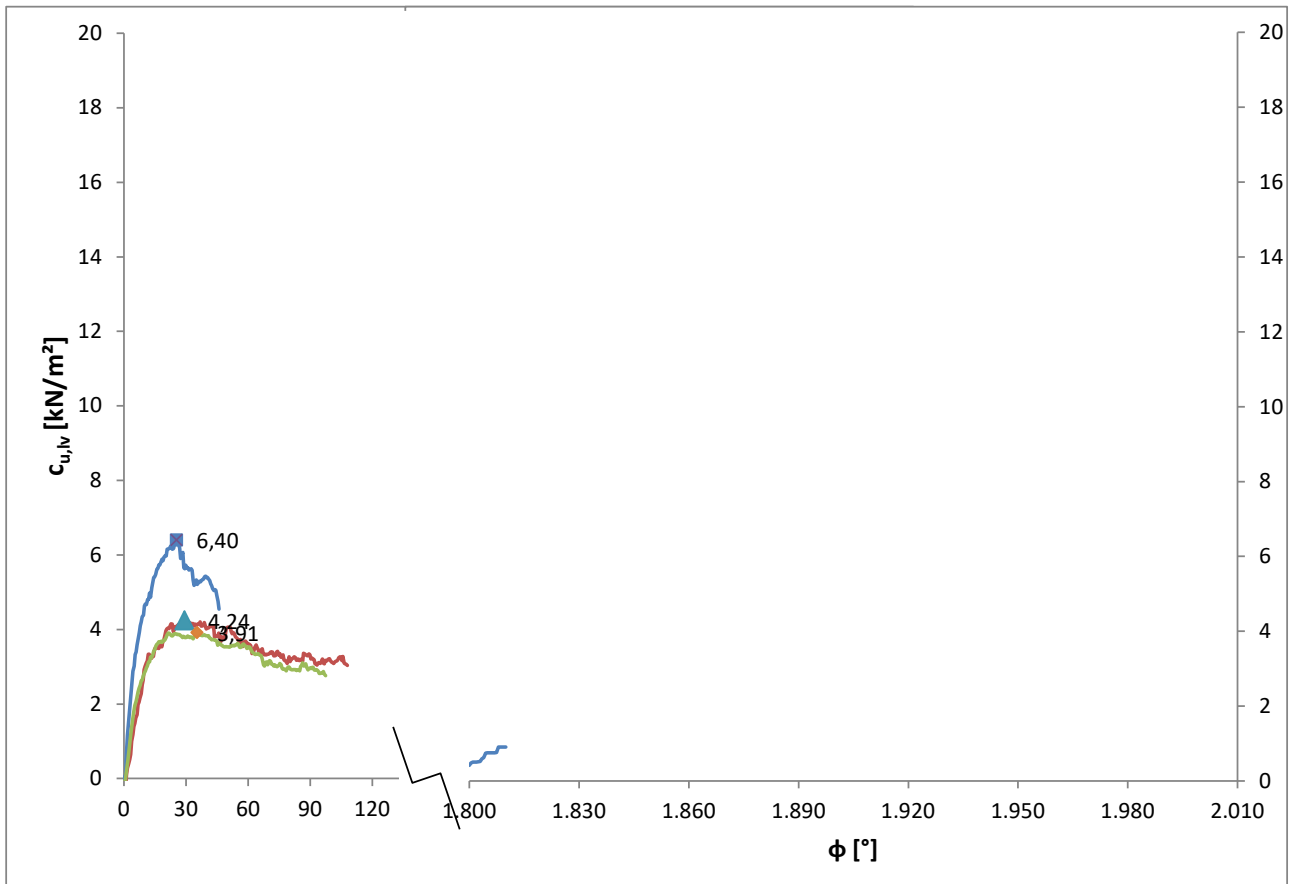

Ergebnisse:

Mittelwert ungestörte Scherfestigkeit c_{fv} (gemessen) = 4,85 kN/m²
Mittelwert gestörte Scherfestigkeit c_{rv} (gemessen) = 0,90 kN/m²
Korrekturbeiwert $\mu = 1,01$
ungestörte Scherfestigkeit c_u (korrigiert) = 4,90 kN/m²
gestörte Scherfestigkeit $c_{u,rem}$ (korrigiert) = 0,91 kN/m²
Flügelempfindlichkeit/Sensitivität $S_{fv} = 5,39$

Projekt:
**Repowering WP. Georgshof und
Repowering WEA Verweyen**

Auftraggeber:
**Thade Gerdes GmbH
Gewerbestraße 23a
26506 Norden**

Projektnummer:
23.1098



Art:
Laborflügelsondierung DIN EN ISO 22476-9:2021-01

Bearbeiter/Datum:
FS / 17.08.2023

Anlage:
6.3

Allgemeine Angaben

Entnahmestelle: B WEA2 - UP2
Entnahmetiefe: 9,75 - 10,00 m
Entnahmedatum: 01.08.2023


Ausführungsdatum: 17.08.2023
Bodenart: toniger Schluff
Probenart: ungestört

Angaben zum Probenkörper

Wassergehalt: w = 37,25 %
Feuchtdichte: $\rho = 1,87 \text{ g/cm}^3$
Trockendichte: $\rho_d = 1,37 \text{ g/cm}^3$

Schergeschwindigkeit: $\omega = 0,10 \text{ }^\circ/\text{s}$
Flügelabmessungen: H/D = 25,4 / 12,7 mm

Versuchsergebnisse

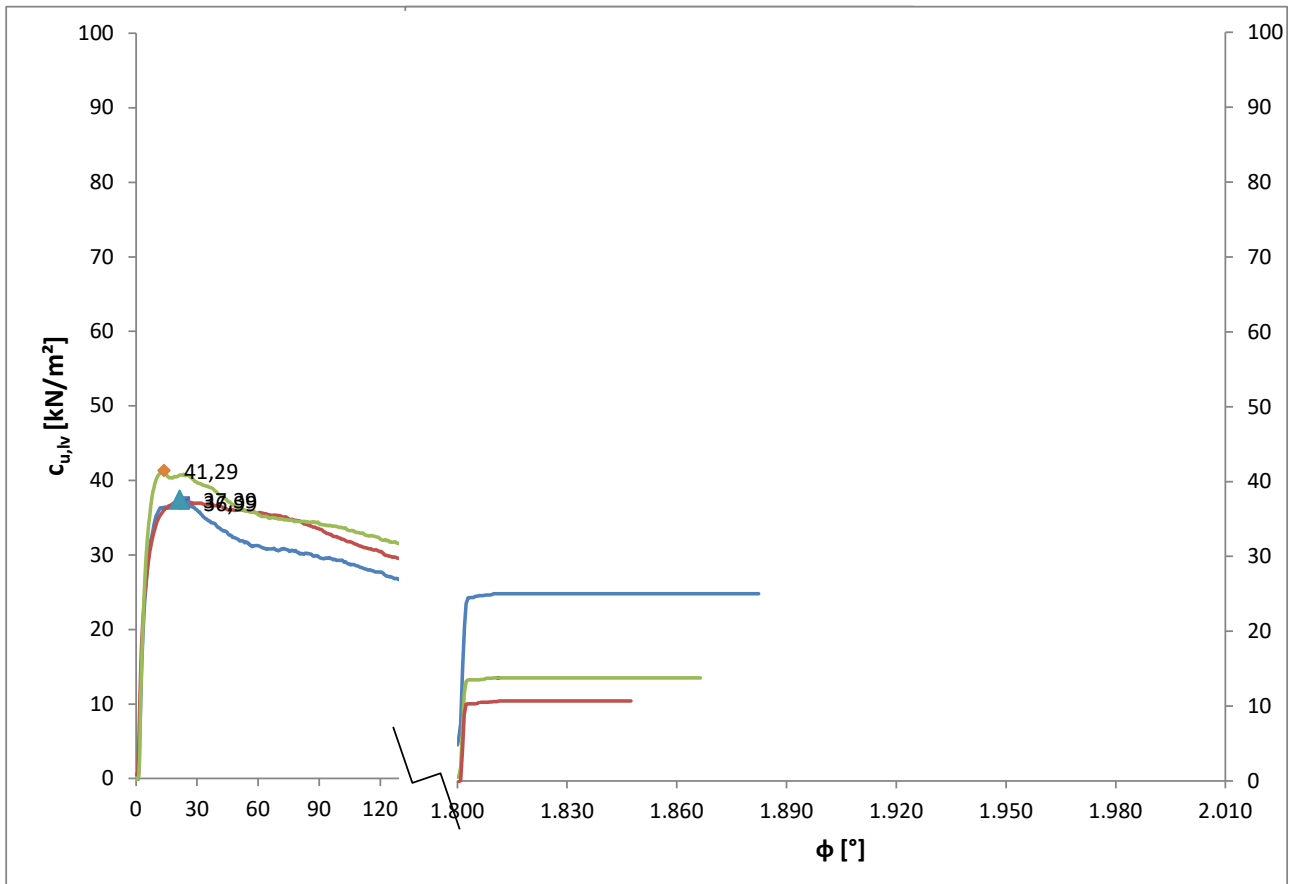

Ergebnisse:

Mittelwert ungestörte Scherfestigkeit c_{fv} (gemessen) = 38,56 kN/m²
Mittelwert gestörte Scherfestigkeit c_{rv} (gemessen) = 16,49 kN/m²
Korrekturbeiwert $\mu = 0,97$
ungestörte Scherfestigkeit c_u (korrigiert) = 37,44 kN/m²
gestörte Scherfestigkeit $c_{u,rem}$ (korrigiert) = 16,01 kN/m²
Flügelempfindlichkeit/Sensitivität $S_{fv} = 2,34$

Projekt:
**Repowering WP. Georgshof und
Repowering WEA Verweyen**

Auftraggeber:
**Thade Gerdes GmbH
Gewerbestraße 23a
26506 Norden**

Projektnummer:
23.1098



Art:
Laborflügelsondierung DIN EN ISO 22476-9:2021-01

Bearbeiter/Datum:
FS / 18.08.2023

Anlage:
6.4

Allgemeine Angaben

Entnahmestelle: B WEA3 - UP3
Entnahmetiefe: 17,75 - 18,00 m
Entnahmedatum: 03.07.2023


Ausführungsdatum: 18.08.2023
Bodenart: Geschiebemergel
Probenart: ungestört

Angaben zum Probenkörper

Wassergehalt: w = 12,88 %
Feuchtdichte: $\rho = 2,22 \text{ g/cm}^3$
Trockendichte: $\rho_d = 1,96 \text{ g/cm}^3$

Schergeschwindigkeit: $\omega = 0,10 \text{ }^\circ/\text{s}$
Flügelabmessungen: H/D = 25,4 / 12,7 mm

Versuchsergebnisse

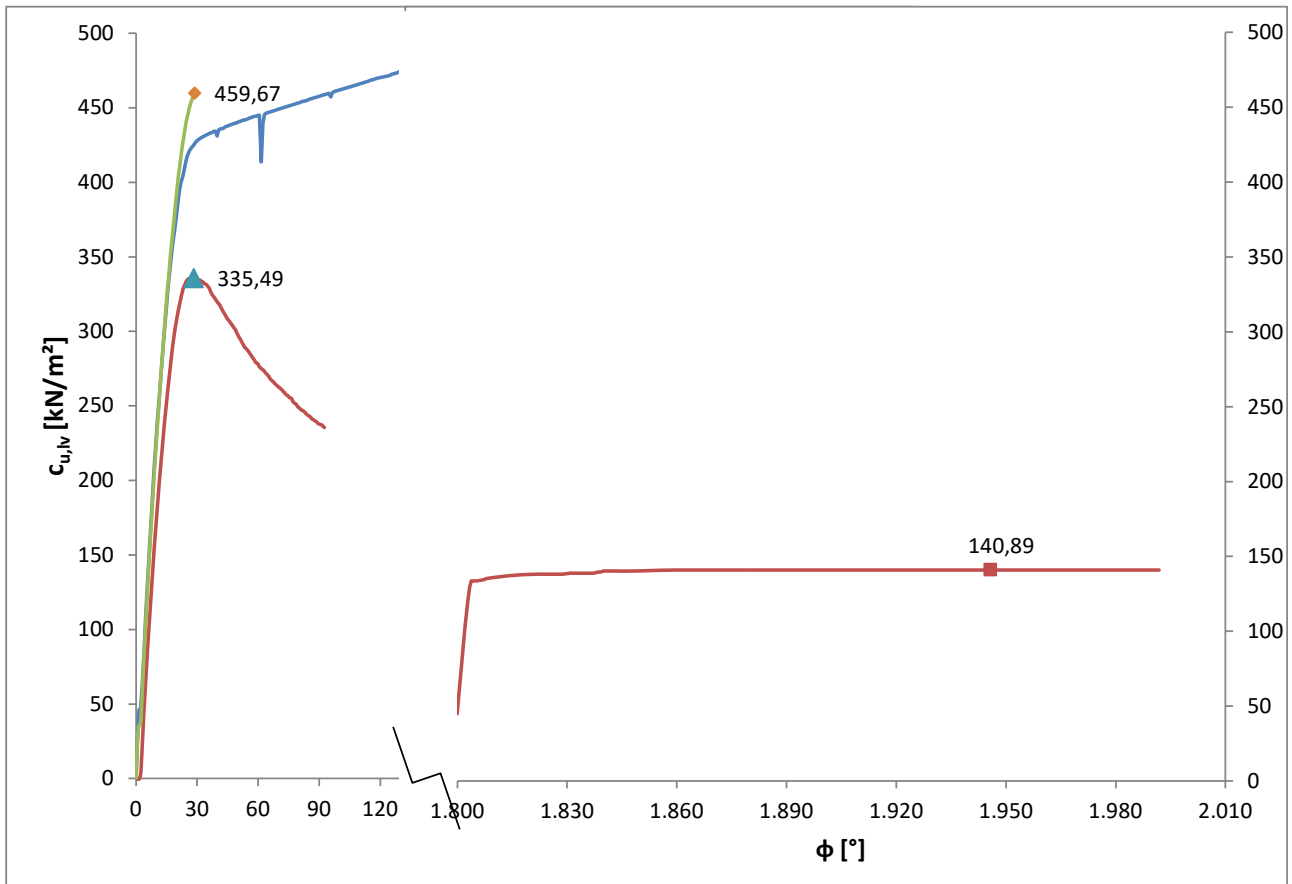

Ergebnisse:

Mittelwert ungestörte Scherfestigkeit c_{fv} (gemessen) = 423,79 kN/m²
Mittelwert gestörte Scherfestigkeit c_{rv} (gemessen) = 140,89 kN/m²
Korrekturbeiwert $\mu = 1,21$
ungestörte Scherfestigkeit c_u (korrigiert) = 510,76 kN/m²
gestörte Scherfestigkeit $c_{u,rem}$ (korrigiert) = 169,80 kN/m²
Flügelempfindlichkeit/Sensitivität $S_{fv} = 3,01$

Projekt:
**Repowering WP. Georgshof und
Repowering WEA Verweyen**

Auftraggeber:
**Thade Gerdes GmbH
Gewerbestraße 23a
26506 Norden**

Projektnummer:
23.1098



Art:
Laborflügelsondierung DIN EN ISO 22476-9:2021-01

Bearbeiter/Datum:
FS / 17.08.2023

Anlage:
6.5

Allgemeine Angaben

Entnahmestelle: B WEA5 Verw. - UP2
Entnahmetiefe: 9,75 - 10,00 m
Entnahmedatum: 08.08.2023


Ausführungsdatum: 17.08.2023
Bodenart: toniger Schluff
Probenart: ungestört

Angaben zum Probenkörper

Wassergehalt: w = 25,04 %
Feuchtdichte: $\rho = 2,02 \text{ g/cm}^3$
Trockendichte: $\rho_d = 1,62 \text{ g/cm}^3$

Schergeschwindigkeit: $\omega = 0,10 \text{ }^\circ/\text{s}$
Flügelabmessungen: H/D = 25,4 / 12,7 mm

Versuchsergebnisse

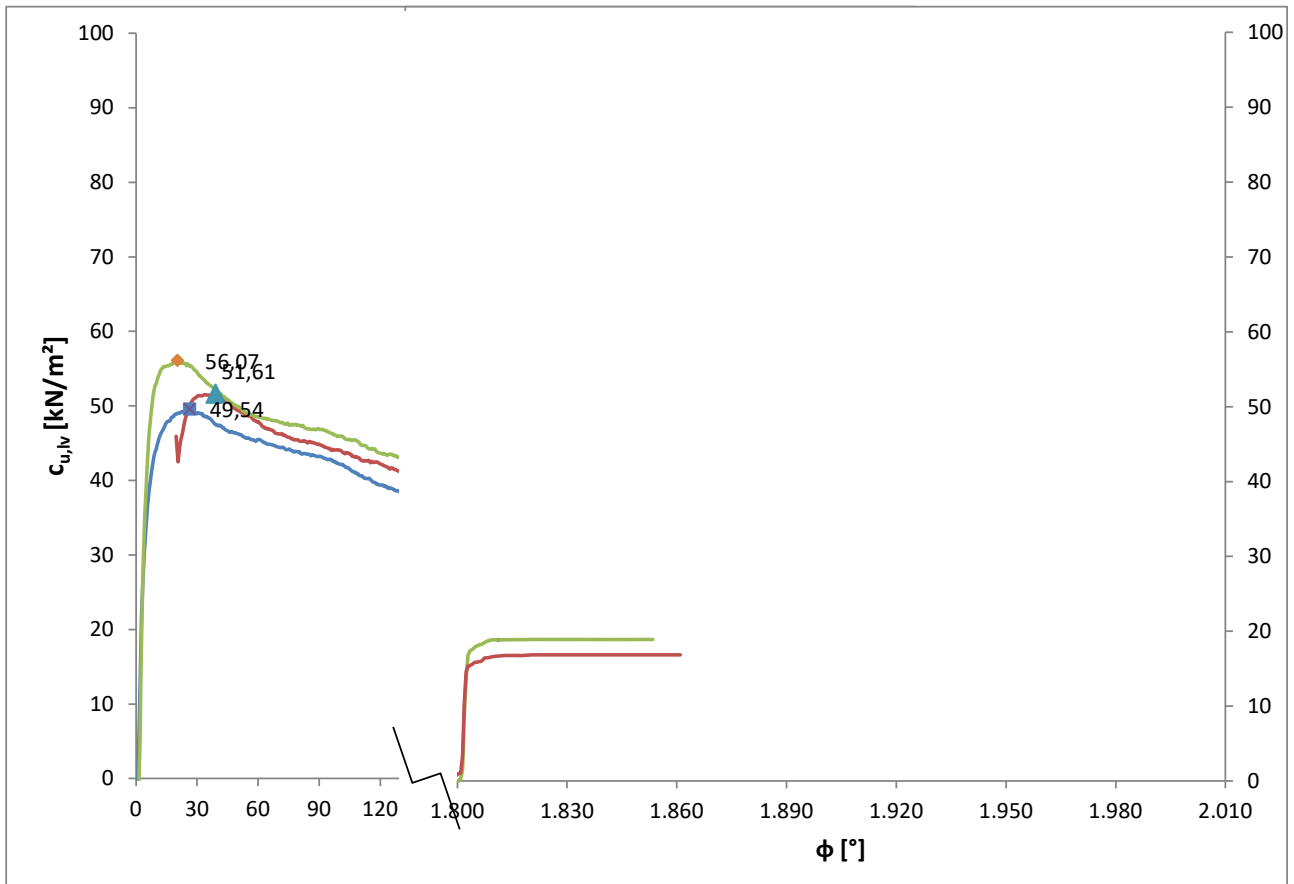

Ergebnisse:

Mittelwert ungestörte Scherfestigkeit c_{fv} (gemessen) = 52,41 kN/m²
Mittelwert gestörte Scherfestigkeit c_{rv} (gemessen) = 17,88 kN/m²
Korrekturbeiwert $\mu = 1,09$
ungestörte Scherfestigkeit c_u (korrigiert) = 56,98 kN/m²
gestörte Scherfestigkeit $c_{u,rem}$ (korrigiert) = 19,44 kN/m²
Flügelempfindlichkeit/Sensitivität $S_{fv} = 2,93$

Zustandsgrenzen nach DIN 18 122

Repowering WP. Georgshof und Repowering WEA Verweyen

Bearbeiter: Schellig

Datum: 23.08.2023

Prüfungsnummer: 23.1098


Entnahmestelle: WEA1 - UP2

Tiefe: 19.75 - 20.00 m



Art der Entnahme: ungestört

Bodenart: toniger Schluff


Probe entnommen am: 03.08.2023

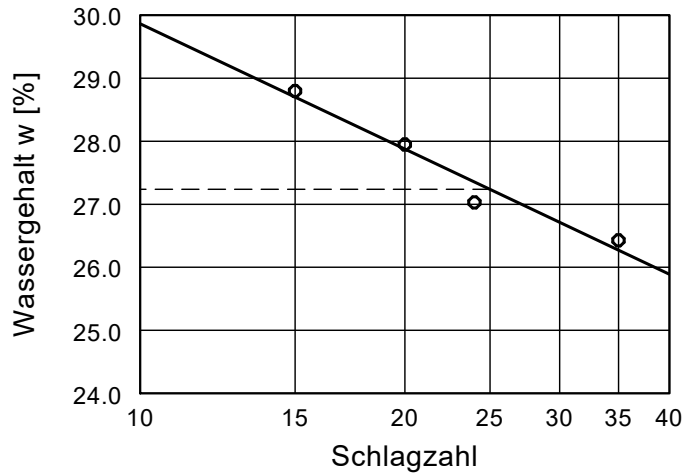

Wassergehalt $w = 16.0 \%$
 Fließgrenze $w_L = 27.2 \%$
 Ausrollgrenze $w_P = 15.1 \%$
 Plastizitätszahl $I_P = 12.1 \%$
 Konsistenzzahl $I_C = 0.93$

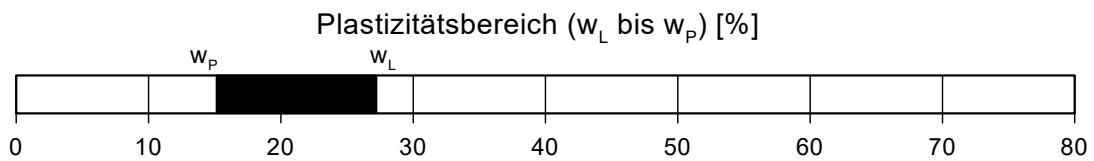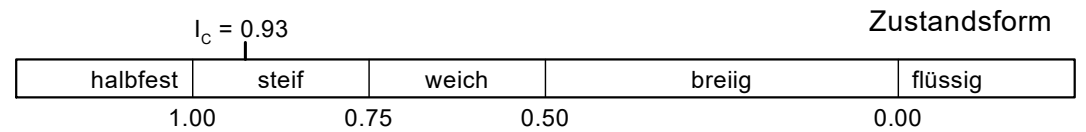

Plastizitätsdiagramm

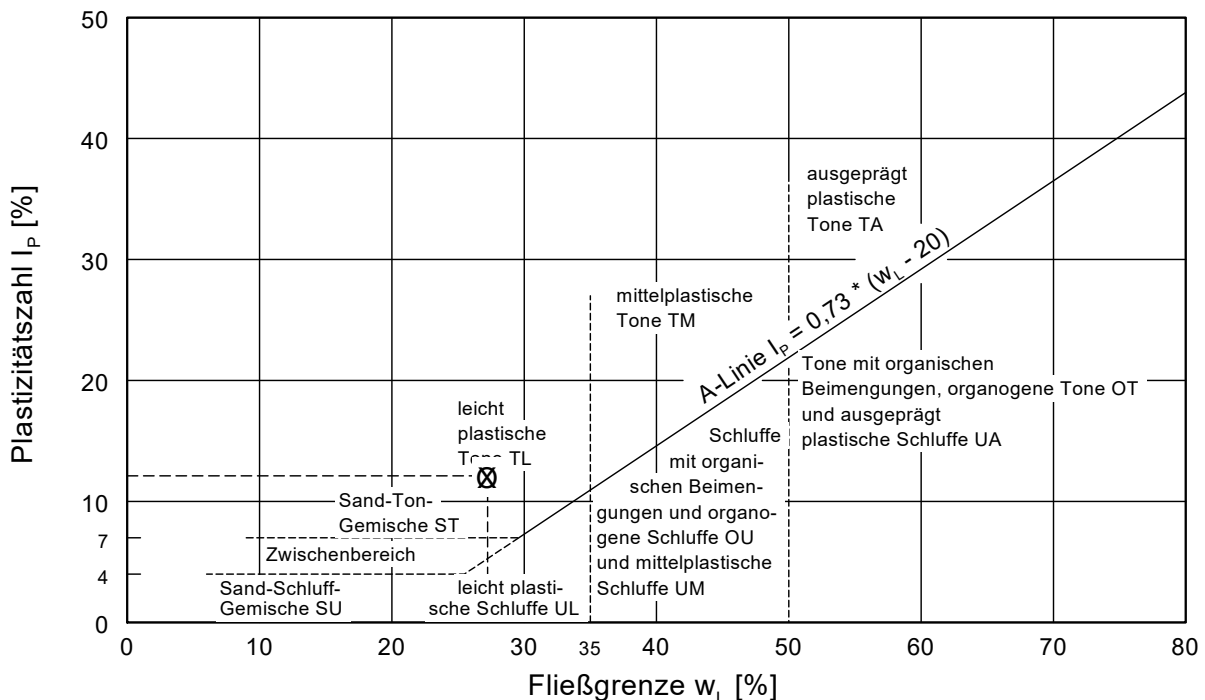

Zustandsgrenzen nach DIN 18 122

Repowering WP. Georgshof und Repowering WEA Verweyen

Bearbeiter: Schellig

Datum: 22.08.2023

Prüfungsnummer: 23.1098


Entnahmestelle: WEA2 - UP1

Tiefe: 3.75 - 4.00 m

Art der Entnahme: ungestört


Bodenart: Mischwatt

Probe entnommen am: 01.08.2023

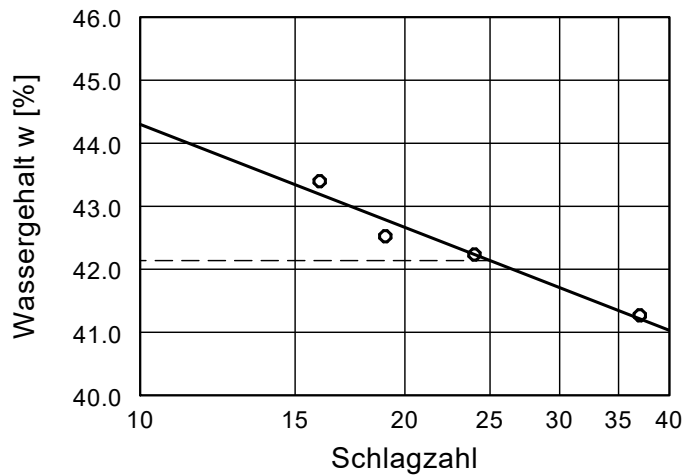

Wassergehalt $w = 59.4 \%$
 Fließgrenze $w_L = 42.1 \%$
 Ausrollgrenze $w_P = 19.5 \%$
 Plastizitätszahl $I_P = 22.6 \%$
 Konsistenzzahl $I_C = -0.76$


Zustandsform

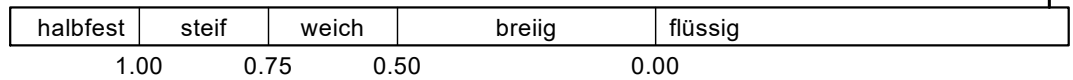

Plastizitätsbereich (w_L bis w_P) [%]



Plastizitätsdiagramm

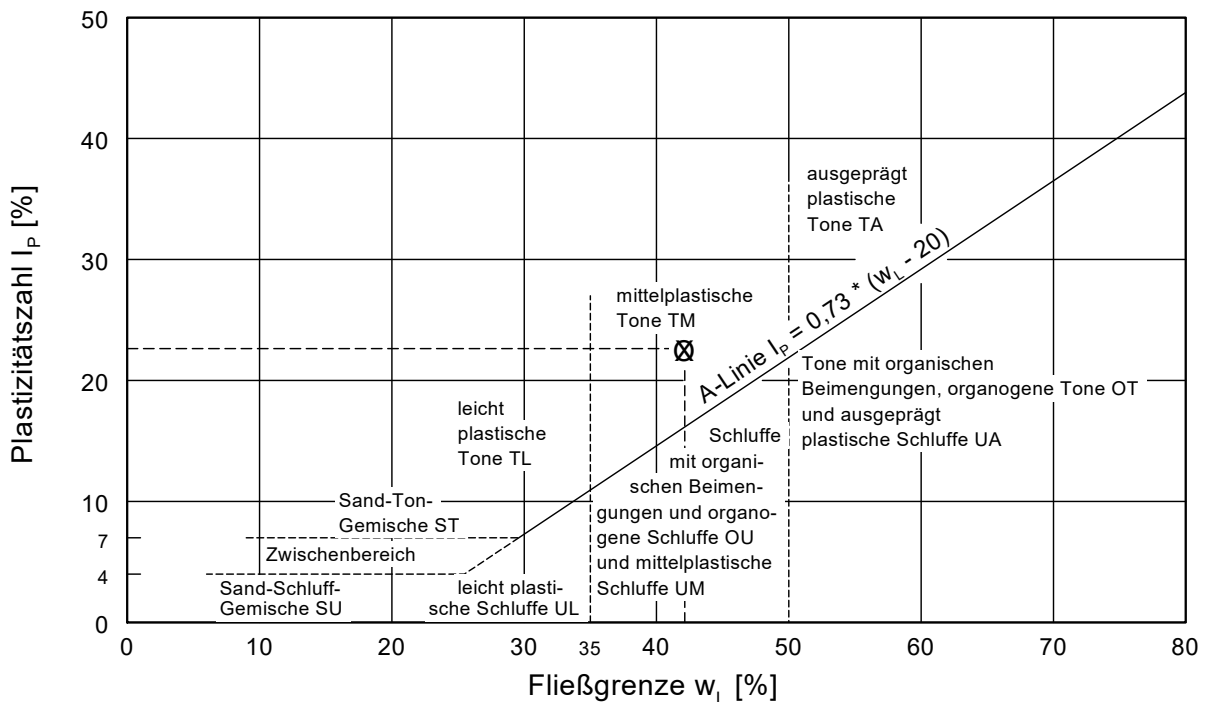

Zustandsgrenzen nach DIN 18 122

Repowering WP. Georgshof und Repowering WEA Verweyen

Bearbeiter: Schellig

Datum: 22.08.2023

Prüfungsnummer: 23.1098


Entnahmestelle: WEA2 - UP2

Tiefe: 9.75 - 10.00 m

Art der Entnahme: ungestört

Bodenart: toniger Schluff


Probe entnommen am: 01.08.2023

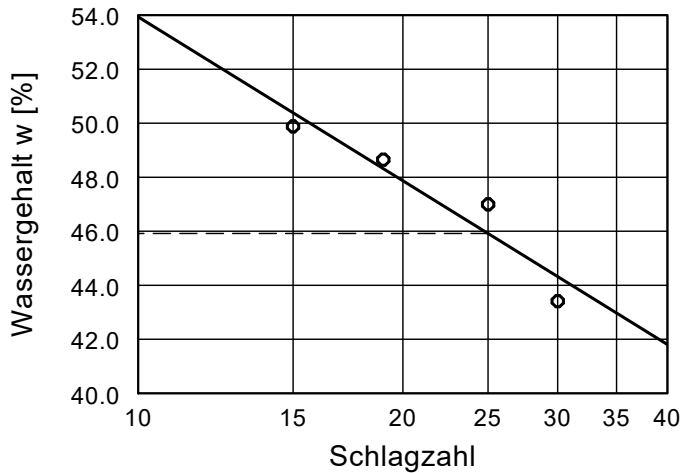


Wassergehalt $w = 37.3 \%$
 Fließgrenze $w_L = 45.9 \%$
 Ausrollgrenze $w_P = 20.0 \%$
 Plastizitätszahl $I_P = 25.9 \%$
 Konsistenzzahl $I_C = 0.33$

Zustandsform


$I_C = 0.33$

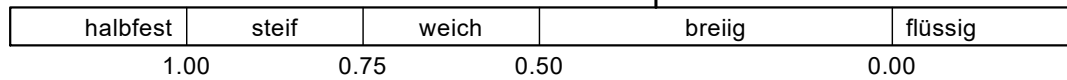

Plastizitätsbereich (w_L bis w_P) [%]

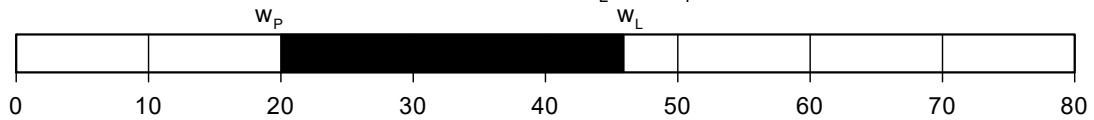

Plastizitätsdiagramm

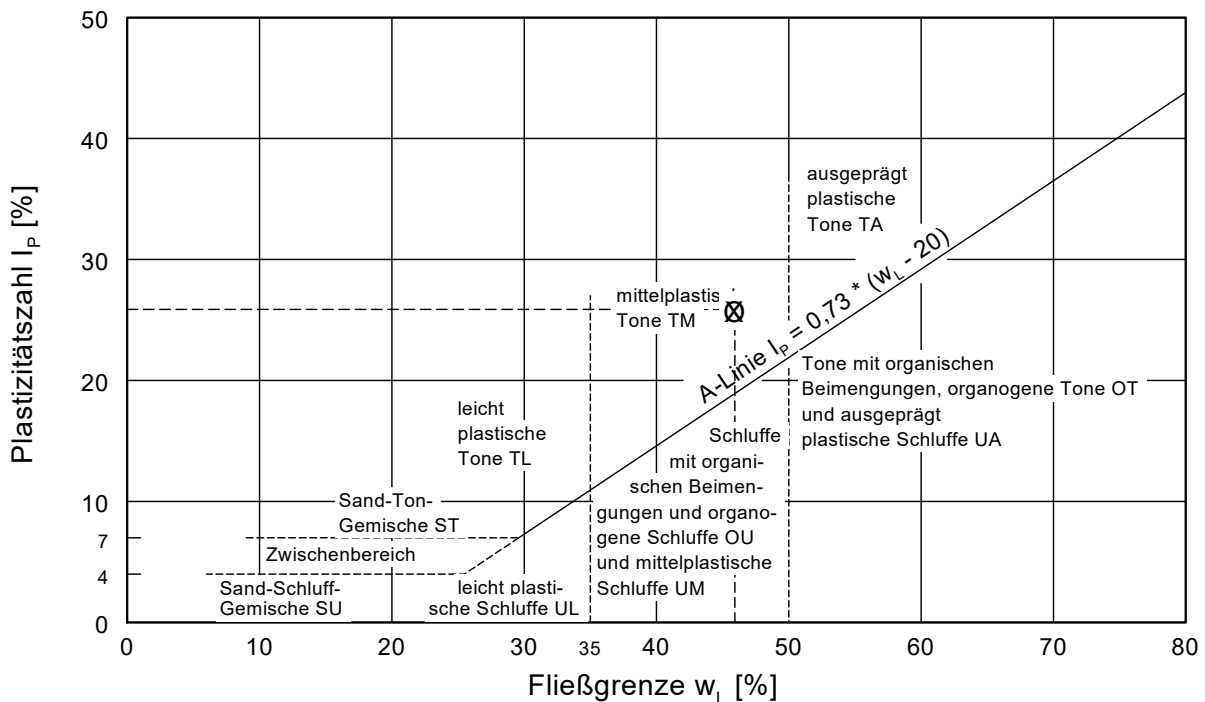

Zustandsgrenzen nach DIN 18 122

Repowering WP. Georgshof und Repowering WEA Verweyen

Bearbeiter: Schellig

Datum: 22.08.2023

Prüfungsnummer: 23.1098


Entnahmestelle: WEA3 - UP3

Tiefe: 17.75 - 18.00 m

Art der Entnahme: ungestört

Bodenart: Geschiebemergel


Probe entnommen am: 03.07.2023

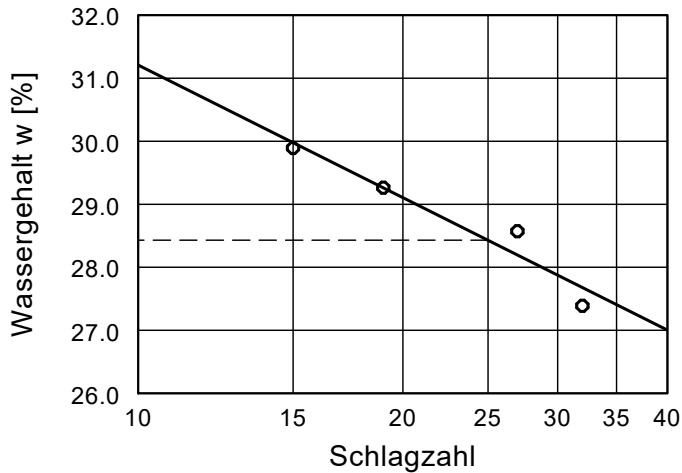


Wassergehalt $w = 12.9 \%$
 Fließgrenze $w_L = 28.4 \%$
 Ausrollgrenze $w_P = 14.3 \%$
 Plastizitätszahl $I_P = 14.1 \%$
 Konsistenzzahl $I_C = 1.10$

$I_C = 1.10$


Zustandsform

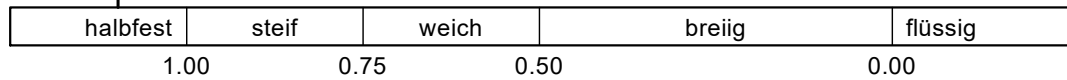

Plastizitätsbereich (w_L bis w_P) [%]

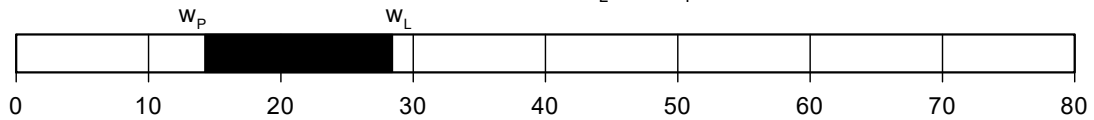

Plastizitätsdiagramm

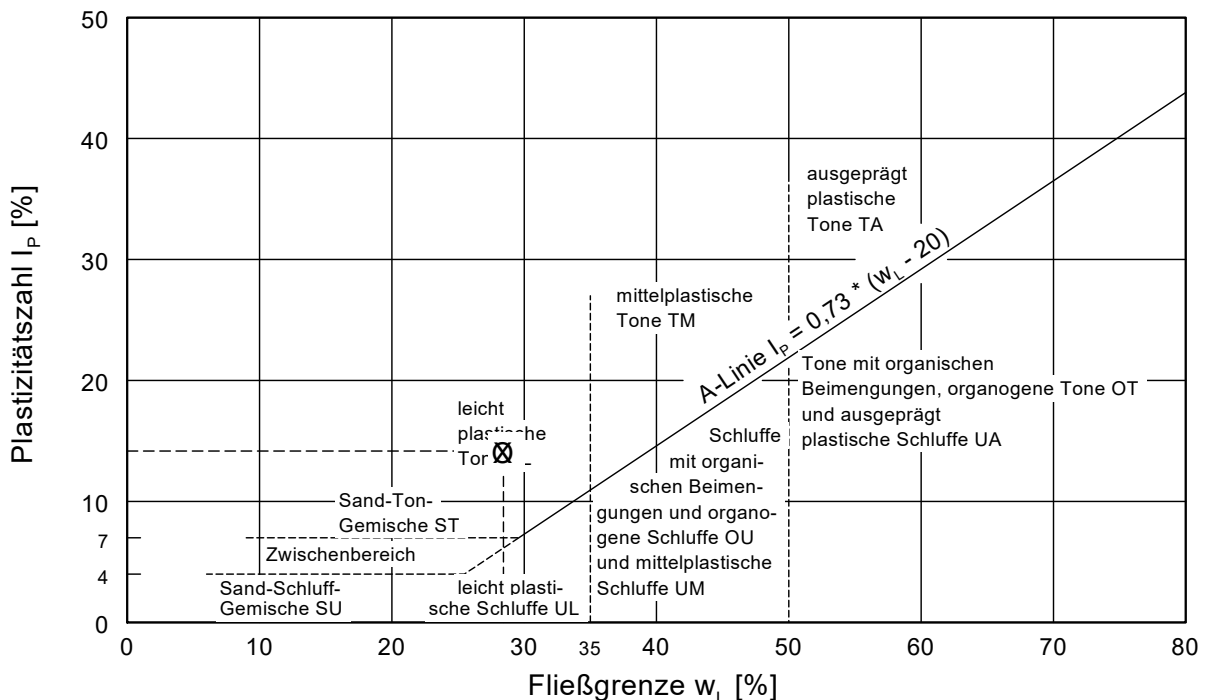

Zustandsgrenzen nach DIN 18 122

Repowering WP. Georgshof und Repowering WEA Verweyen

Bearbeiter: Schellig

Datum: 22.08.2023

Prüfungsnummer: 23.1098


Entnahmestelle: WEA5 Verweyen - UP2

Tiefe: 9.75 - 10.00 m

Art der Entnahme: ungestört

Bodenart: Mischwatt


Probe entnommen am: 08.08.2023

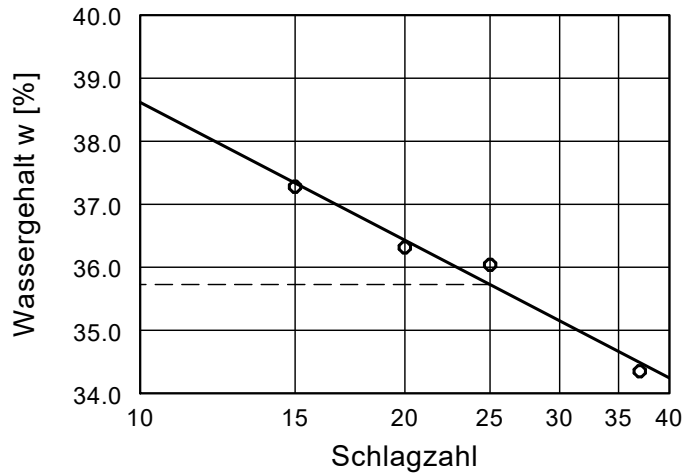


Wassergehalt $w = 25.0 \%$
 Fließgrenze $w_L = 35.7 \%$
 Ausrollgrenze $w_P = 17.2 \%$
 Plastizitätszahl $I_P = 18.5 \%$
 Konsistenzzahl $I_C = 0.58$

Zustandsform


$I_C = 0.58$

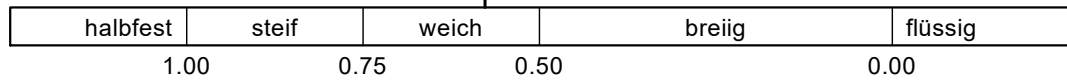

Plastizitätsbereich (w_L bis w_P) [%]

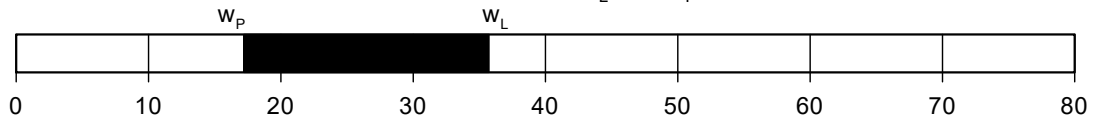

Plastizitätsdiagramm

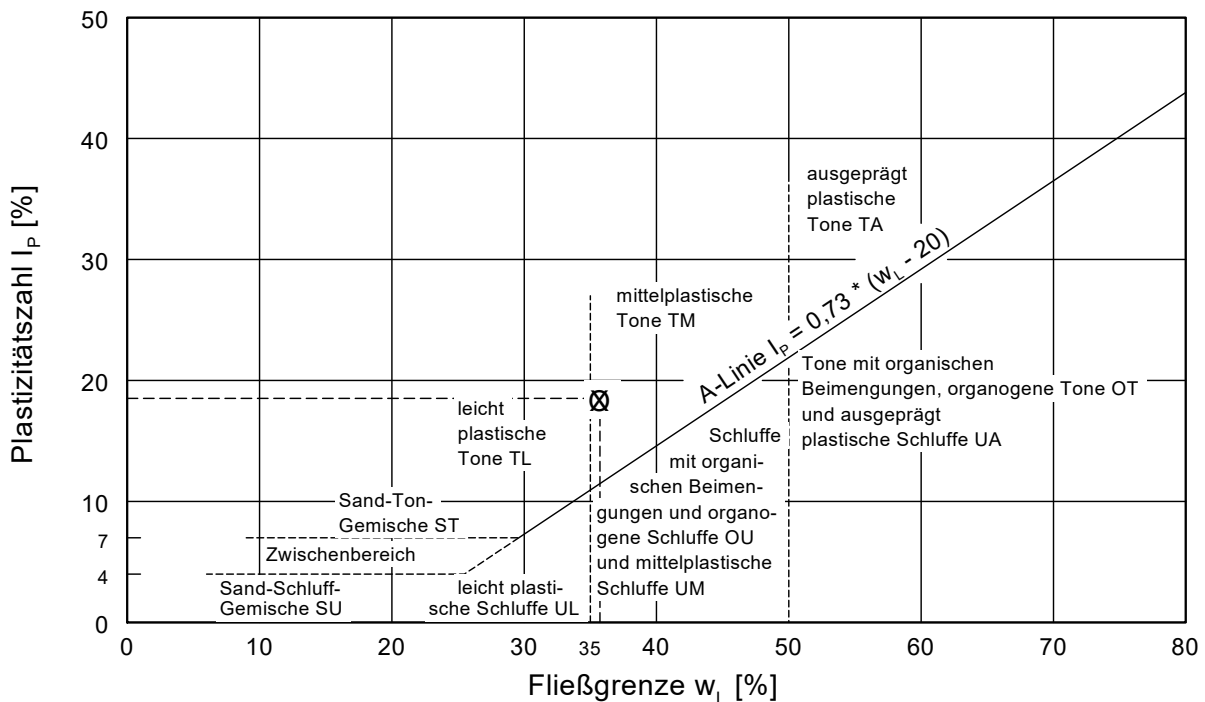

CUA Chemisches Untersuchungsamt Emden GmbH - Zum Nordkai 16 - 26725 Emden

HPC AG
Blinke 6

26789 LEER

06. September 2023


PRÜFBERICHT 010923809

Auftragsnr. Auftraggeber: 2301989
Projektbezeichnung: WP Georgshof, WWA Verweyen
Probenahme: durch Auftraggeber am 01.09.2023
Probentransport: durch Auftraggeber
Probeneingang: 01.09.2023
Prüfzeitraum: 01.09. – 06.09.2023
Probennummer: 21173 – 21176 / 23
Probenmaterial: Wasser
Verpackung: PE-Flasche (500 mL; 500 mL + CaCO₃)
Bemerkungen: -
Sonstiges: Der Messfehler dieser Prüfungen befindet sich im üblichen Rahmen. Näheres teilen wir Ihnen auf Anfrage gerne mit. Die Prüfergebnisse beziehen sich ausschließlich auf die angegebenen Prüfgegenstände. Regelungen zur Unterauftragvergabe und zu Messunsicherheiten auf Seite 2. Eine auszugsweise Vervielfältigung dieses Prüfberichts bedarf der schriftlichen Genehmigung durch die CUA Emden GmbH. Eventuell ausgewiesene Summen einzelner Parameter werden automatisch berechnet. Die Bildung der Summen erfolgt rein numerisch. Die angegebenen Stellen widerspiegeln keine Signifikanz. Die Bestimmungsgrenzen können matrix- / einwaagebedingt variieren.

Analysenbefunde: Seite 3 – 6
Messverfahren: Seite 2
Qualitätskontrolle:



Name: M. Ed. Greta Brose
Grund: Geprüft und freigegeben.
Datum: 06.09.2023 12:10:23 (UTC+02:00:00)
M. Ed. Greta Brose
(Projektleiterin)

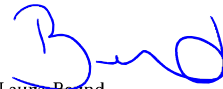

Name: Laura Bernd
Grund: Geprüft und freigegeben.
Datum: 06.09.2023 12:14:42 (UTC+02:00:00)
Laura Bernd
(stellv. Projektleiterin)

Methode	Norm	Messunsicherheit [%]
pH-Wert (W,E)	DIN EN ISO 10523 (C5): 2012-04 ¹⁾	0,10 abs.
Sulfat	DIN EN ISO 10304-1 (D20): 2009-07 ¹⁾	7,6
kalklös. Kohlensäure	DIN 38404-C10 ^{1*)}	-
Ammonium	DIN EN ISO 11732 (E 23): 1997-09 ¹⁾	13,1
Calcium	DIN EN ISO 11885 (E22): 2009-09 ²⁾	12,9
Magnesium	DIN EN ISO 11885 (E22): 2009-09 ²⁾	11,8

¹⁾ Chemisches Untersuchungsamt Emden GmbH akkreditiert durch die DAkkS gemäß D-PL-17612-01

²⁾ Laboratorien Dr. Döring GmbH akkreditiert durch die DAkkS gemäß D-PL-13462-01-00

^{*)} nicht akkreditiertes Verfahren

Labornummer	21173	Angriffsgrad		
Analysennummer	155796			
Probenbezeichnung	Probe 06 (WEA 01)			
		schwach angreifend	mäßig angreifend	stark angreifend
Dimension	[mg/L]	[mg/L]	[mg/L]	[mg/L]
pH-Wert (20°C)	6,7	6,5 – 5,5	< 5,5 – 4,5	< 4,5
kalklösende Kohlensäure	9,4	15 – 40	> 40 – 100	> 100
Ammonium	0,4	15 – 30	> 30 – 60	> 60
Sulfat	37	200 – 600	> 600 – 3.000	> 3.000
Magnesium	20	300 – 1.000	> 1.000 – 3.000	> 3.000
Calcium	110			
Angriffsgrad n. DIN 4030	*	schwach angreifend	mäßig angreifend	stark angreifend

* die Analysenwerte liegen jeweils unterhalb der Grenzwerte für den Angriffsgrad: XA1 schwach angreifend

Beurteilung nach DIN 4030 - Betonaggressivität

In Bezug auf die untersuchten Parameter liegen die Analysenwerte der Wasserprobe **Probe 06 (WEA 01)** (Labornummer 21173) unterhalb der Grenzwerte für den Angriffsgrad XA1, schwach angreifend nach der DIN 4030-1.

Hinweis:

Die Beurteilung des untersuchten Materials erfolgt ausschließlich auf formaler Grundlage und ist nicht Gegenstand der akkreditierten Leistung. Einzel- und Sonderfallregelungen (z.B. durch Fußnoten) sind nicht berücksichtigt. Diese Klassenzuordnung ersetzt keine geologische Gutachterleistung unter Berücksichtigung aller Rahmenbedingungen.

Labornummer	21174	Angriffsgrad		
Analysennummer	155797			
Probenbezeichnung	Probe 07 (WEA 02)			
		schwach angreifend	mäßig angreifend	stark angreifend
Dimension	[mg/L]	[mg/L]	[mg/L]	[mg/L]
pH-Wert (20°C)	6,7	6,5 – 5,5	< 5,5 – 4,5	< 4,5
kalklösende Kohlensäure	< 1,0	15 – 40	> 40 – 100	> 100
Ammonium	0,4	15 – 30	> 30 – 60	> 60
Sulfat	53	200 – 600	> 600 – 3.000	> 3.000
Magnesium	24	300 – 1.000	> 1.000 – 3.000	> 3.000
Calcium	7,8			
Angriffsgrad n. DIN 4030	*	schwach angreifend	mäßig angreifend	stark angreifend

* die Analysenwerte liegen jeweils unterhalb der Grenzwerte für den Angriffsgrad: XA1 schwach angreifend

Beurteilung nach DIN 4030 - Betonaggressivität

In Bezug auf die untersuchten Parameter liegen die Analysenwerte der Wasserprobe **Probe 07 (WEA 02)** (Labornummer 21174) unterhalb der Grenzwerte für den Angriffsgrad XA1, schwach angreifend nach der DIN 4030-1.

Hinweis:

Die Beurteilung des untersuchten Materials erfolgt ausschließlich auf formaler Grundlage und ist nicht Gegenstand der akkreditierten Leistung. Einzel- und Sonderfallregelungen (z.B. durch Fußnoten) sind nicht berücksichtigt. Diese Klassenzuordnung ersetzt keine geologische Gutachterleistung unter Berücksichtigung aller Rahmenbedingungen.

Labornummer	21175	Angriffsgrad		
Analysennummer	155798			
Probenbezeichnung	Probe 09 (WEA 04)			
		schwach angreifend	mäßig angreifend	stark angreifend
Dimension	[mg/L]	[mg/L]	[mg/L]	[mg/L]
pH-Wert (20°C)	6,7	6,5 – 5,5	< 5,5 – 4,5	< 4,5
kalklösende Kohlensäure	8,4	15 – 40	> 40 – 100	> 100
Ammonium	0,1	15 – 30	> 30 – 60	> 60
Sulfat	6,8	200 – 600	> 600 – 3.000	> 3.000
Magnesium	24	300 – 1.000	> 1.000 – 3.000	> 3.000
Calcium	3,3			
Angriffsgrad n. DIN 4030	*	schwach angreifend	mäßig angreifend	stark angreifend

* die Analysenwerte liegen jeweils unterhalb der Grenzwerte für den Angriffsgrad: XA1 schwach angreifend

Beurteilung nach DIN 4030 - Betonaggressivität

In Bezug auf die untersuchten Parameter liegen die Analysenwerte der Wasserprobe **Probe 09 (WEA 04)** (Labornummer 21175) unterhalb der Grenzwerte für den Angriffsgrad XA1, schwach angreifend nach der DIN 4030-1.

Hinweis:

Die Beurteilung des untersuchten Materials erfolgt ausschließlich auf formaler Grundlage und ist nicht Gegenstand der akkreditierten Leistung. Einzel- und Sonderfallregelungen (z.B. durch Fußnoten) sind nicht berücksichtigt. Diese Klassenzuordnung ersetzt keine geologische Gutachterleistung unter Berücksichtigung aller Rahmenbedingungen.

Labornummer	21176	Angriffsgrad		
Analysennummer	155799			
Probenbezeichnung	Probe 10 (WEA Verweyen)			
		schwach angreifend	mäßig angreifend	stark angreifend
Dimension	[mg/L]	[mg/L]	[mg/L]	[mg/L]
pH-Wert (20°C)	7,1	6,5 – 5,5	< 5,5 – 4,5	< 4,5
kalklösende Kohlensäure	< 1,0	15 – 40	> 40 – 100	> 100
Ammonium	< 0,1	15 – 30	> 30 – 60	> 60
Sulfat	21	200 – 600	> 600 – 3.000	> 3.000
Magnesium	7,9	300 – 1.000	> 1.000 – 3.000	> 3.000
Calcium	7,4			
Angriffsgrad n. DIN 4030	*	schwach angreifend	mäßig angreifend	stark angreifend

* die Analysenwerte liegen jeweils unterhalb der Grenzwerte für den Angriffsgrad: XA1 schwach angreifend

Beurteilung nach DIN 4030 - Betonaggressivität

In Bezug auf die untersuchten Parameter liegen die Analysenwerte der Wasserprobe **Probe 10 (WEA Verweyen)** (Labornummer 21176) unterhalb der Grenzwerte für den Angriffsgrad XA1, schwach angreifend nach der DIN 4030-1.

Hinweis:

Die Beurteilung des untersuchten Materials erfolgt ausschließlich auf formaler Grundlage und ist nicht Gegenstand der akkreditierten Leistung. Einzel- und Sonderfallregelungen (z.B. durch Fußnoten) sind nicht berücksichtigt. Diese Klassenzuordnung ersetzt keine geologische Gutachterleistung unter Berücksichtigung aller Rahmenbedingungen.

CUA Chemisches Untersuchungsamt Emden GmbH - Zum Nordkai 16 - 26725 Emden

HPC AG
Blinke 6

26789 LEER

29. August 2023

PRÜFBERICHT 240823802

Auftragsnr. Auftraggeber: Kst: 3711; 2301989
Projektbezeichnung: WP Georgshof, WWA Verweyen
Probenahme: durch Auftraggeber am 23.08.2023
Probentransport: durch Auftraggeber
Probeneingang: 24.08.2023
Prüfzeitraum: 24.08. – 29.08.2023
Probennummer: 20605 / 23
Probenmaterial: Wasser
Verpackung: PE-Flasche (250 mL, 250 mL + CaCO₃)
Bemerkungen: -
Sonstiges: Der Messfehler dieser Prüfungen befindet sich im üblichen Rahmen. Näheres teilen wir Ihnen auf Anfrage gerne mit. Die Prüfergebnisse beziehen sich ausschließlich auf die angegebenen Prüfgegenstände. Regelungen zur Unterauftragvergabe und zu Messunsicherheiten auf Seite 2. Eine auszugsweise Vervielfältigung dieses Prüfberichts bedarf der schriftlichen Genehmigung durch die CUA Emden GmbH. Eventuell ausgewiesene Summen einzelner Parameter werden automatisch berechnet. Die Bildung der Summen erfolgt rein numerisch. Die angegebenen Stellen widerspiegeln keine Signifikanz. Die Bestimmungsgrenzen können matrix- / einwaagebedingt variieren.

Analysenbefunde: Seite 3
Messverfahren: Seite 2
Qualitätskontrolle:



Name: M. Ed. Greta Brose
Grund: Geprüft und freigegeben.
Datum: 29.08.2023 11:22:19 (UTC+02:00:00)
M. Ed. Greta Brose
(Projektleiterin)



Name: Laura Bernd
Grund: Geprüft und freigegeben.
Datum: 29.08.2023 11:22:19 (UTC+02:00:00)
Laura Bernd
(stellv. Projektleiterin)

Methode	Norm	Messunsicherheit [%]
pH-Wert (W,E)	DIN EN ISO 10523 (C5): 2012-04 ¹⁾	0,10 abs.
Sulfat	DIN EN ISO 10304-1 (D20): 2009-07 ¹⁾	7,6
kalklös. Kohlensäure	DIN 38404-C10 ^{1*)}	-
Ammonium	DIN EN ISO 11732 (E 23): 1997-09 ¹⁾	13,1
Calcium	DIN EN ISO 11885 (E22): 2009-09 ²⁾	12,9
Magnesium	DIN EN ISO 11885 (E22): 2009-09 ²⁾	11,8

¹⁾ Chemisches Untersuchungsamt Emden GmbH akkreditiert durch die DAkkS gemäß D-PL-17612-01

²⁾ Laboratorien Dr. Döring GmbH akkreditiert durch die DAkkS gemäß D-PL-13462-01-00

^{*)} nicht akkreditiertes Verfahren



Labornummer	20605	Angriffsgrad		
Analysennummer	152276			
Probenbezeichnung	Probe 08 (WEA 03)			
		schwach angreifend	mäßig angreifend	stark angreifend
Dimension	[mg/L]	[mg/L]	[mg/L]	[mg/L]
pH-Wert (20°C)	6,9	6,5 – 5,5	< 5,5 – 4,5	< 4,5
kalklösende Kohlensäure	16	15 – 40	> 40 – 100	> 100
Ammonium	0,6	15 – 30	> 30 – 60	> 60
Sulfat	31	200 – 600	> 600 – 3.000	> 3.000
Magnesium	13	300 – 1.000	> 1.000 – 3.000	> 3.000
Calcium	110			
Angriffsgrad n. DIN 4030	schwach angreifend	schwach angreifend	mäßig angreifend	stark angreifend

Beurteilung nach DIN 4030 - Betonaggressivität

In Bezug auf die untersuchten Parameter ist die Wasserprobe **Probe 08 (WEA 03)** (Labornummer 20605) beurteilt nach den Grenzwerten der DIN 4030-1 aufgrund der kalklösenden Kohlensäure als schwach betonangreifend einzustufen.

Hinweis:

Die Beurteilung des untersuchten Materials erfolgt ausschließlich auf formaler Grundlage und ist nicht Gegenstand der akkreditierten Leistung. Einzel- und Sonderfallregelungen (z.B. durch Fußnoten) sind nicht berücksichtigt. Diese Klassenzuordnung ersetzt keine geologische Gutachterleistung unter Berücksichtigung aller Rahmenbedingungen.

Projekt: Windpark Georgshof / 23.1098 CPT WEA 1 Nord

Baugrund

S-Nr. Schicht	Tiefe [m]	Dicke [m]	q_c [MN/m ²]	$c_{u,k}$ [kN/m ²]	$q_{s,k}$ [MN/m ²]	$q_{b,k (0,1)}$ [MN/m ²]	Bezeichnung
1	0,0 - 5,3	5,3	0,00	0	0,000	0,000	nicht tragfähig
2	5,3 - 7,0	1,7	10,00	0	0,100	3,500	Sand
3	7,0 - 9,4	2,4	1,00	0	0,010	0,350	bindig
4	9,4 - 10,0	0,6	10,00	0	0,100	3,500	Sand
5	10,0 - 11,5	1,5	19,00	0	0,150	6,650	Sand
6	11,5 - 13,0	1,5	0,00	100	0,040	0,800	bindig
7	13,0 - 14,0	1,0	0,00	150	0,050	1,150	bindig
8	14,0 - 18,4	4,4	0,00	200	0,060	1,500	bindig
9	18,4 - 27,4	9,0	0,00	250	0,060	1,500	bindig
10	27,4 - 29,1	1,7	9,00	0	0,090	3,150	Sandiger Schluff
11	29,1 - 35,0	5,9	9,00	0	0,090	3,150	Annahme

Pfahlgeometrie

Pfahlbezeichnung: Stahlbetonrammpfahl

Pfahlbreite: 45 cm

Minimale Pfahlänge: 29,0 m

Maximale Pfahlänge: 30,0 m

Schaftumfang: 1,80 m

Fußfläche: 0,20 m²


Pfahlwiderstände R_{1k} (längenabhängig)

Pfahlänge [m]	$R_{c,k}$ [MN]	$R_{s,k}$ [MN]	$R_{b,k}$ [MN]
29,0	3,404	2,767	0,638
29,5	3,485	2,848	0,638
30,0	3,566	2,929	0,638

Pfahlwiderstände (setzungsabhängig)

Die Berechnung erfolgt für eine Pfahllänge von 29,5 m

Bezogene Setzung	Pfahlkopfsetzung [cm]	$R_{s,k(s)}$ [MN]	$R_{b,k(s)}$ [MN]	$R_{c,k(s)}$ [MN]
$s/D = 0,02$	1,0 cm	1,503	0,223	1,726
$s/D = 0,03$	1,5 cm	2,255	0,287	2,542
s_{sg}	1,9 cm	2,848	0,327	3,174
$s/D = 0,10$	5,1 cm	2,848	0,638	3,485

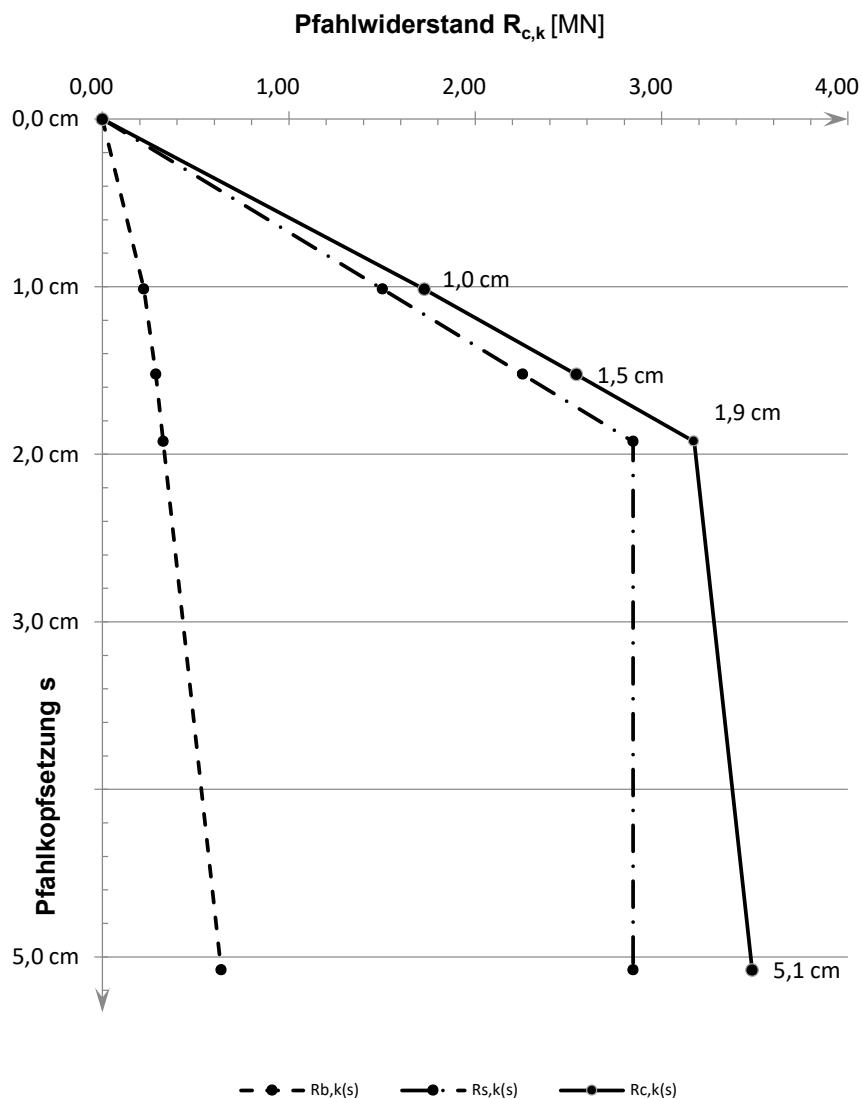Widerstandsetzungslinie

Projekt: Windpark Georgshof / 23.1098 CPT WEA 1 Nord

Baugrund

S-Nr. Schicht	Tiefe [m]	Dicke [m]	q_c [MN/m ²]	$c_{u,k}$ [kN/m ²]	$q_{s,k}$ [MN/m ²]	$q_{b,k (0,1)}$ [MN/m ²]	Bezeichnung
1	0,0 - 5,3	5,3	0,00	0	0,000	0,000	nicht tragfähig
2	5,3 - 7,0	1,7	10,00	0	0,100	3,500	Sand
3	7,0 - 9,4	2,4	1,00	0	0,010	0,350	bindig
4	9,4 - 10,0	0,6	10,00	0	0,100	3,500	Sand
5	10,0 - 11,5	1,5	19,00	0	0,150	6,650	Sand
6	11,5 - 13,0	1,5	0,00	100	0,040	0,800	bindig
7	13,0 - 14,0	1,0	0,00	150	0,050	1,150	bindig
8	14,0 - 18,4	4,4	0,00	200	0,060	1,500	bindig
9	18,4 - 27,4	9,0	0,00	250	0,060	1,500	bindig
10	27,4 - 29,1	1,7	9,00	0	0,090	3,150	Sandiger Schluff
11	29,1 - 35,0	5,9	9,00	0	0,090	3,150	Annahme

Pfahlgeometrie

Pfahlbezeichnung: Ortbetonrammpfahl VI

Schaftdurchmesser: 51 cm

Spitzendurchmesser: 62 cm

Minimale Pfahllänge: 29,0 m

Maximale Pfahllänge: 30,0 m

Schaftumfang: 1,60 m

Fußfläche: 0,30 m²


Pfahlwiderstände R_{1k} (längenabhängig)

Pfahllänge [m]	$R_{c,k}$ [MN]	$R_{s,k}$ [MN]	$R_{b,k}$ [MN]
29,0	3,414	2,463	0,951
29,5	3,486	2,535	0,951
30,0	3,558	2,607	0,951

Pfahlwiderstände (setzungsabhängig)

Die Berechnung erfolgt für eine Pfahllänge von 29,5 m

Bezogene Setzung	Pfahlkopfsetzung [cm]	$R_{s,k(s)}$ [MN]	$R_{b,k(s)}$ [MN]	$R_{c,k(s)}$ [MN]
$s/D = 0,02$	1,2 cm	1,778	0,333	2,111
s_{sg}	1,8 cm	2,535	0,414	2,948
$s/D = 0,03$	1,9 cm	2,535	0,428	2,963
$s/D = 0,10$	6,2 cm	2,535	0,951	3,486

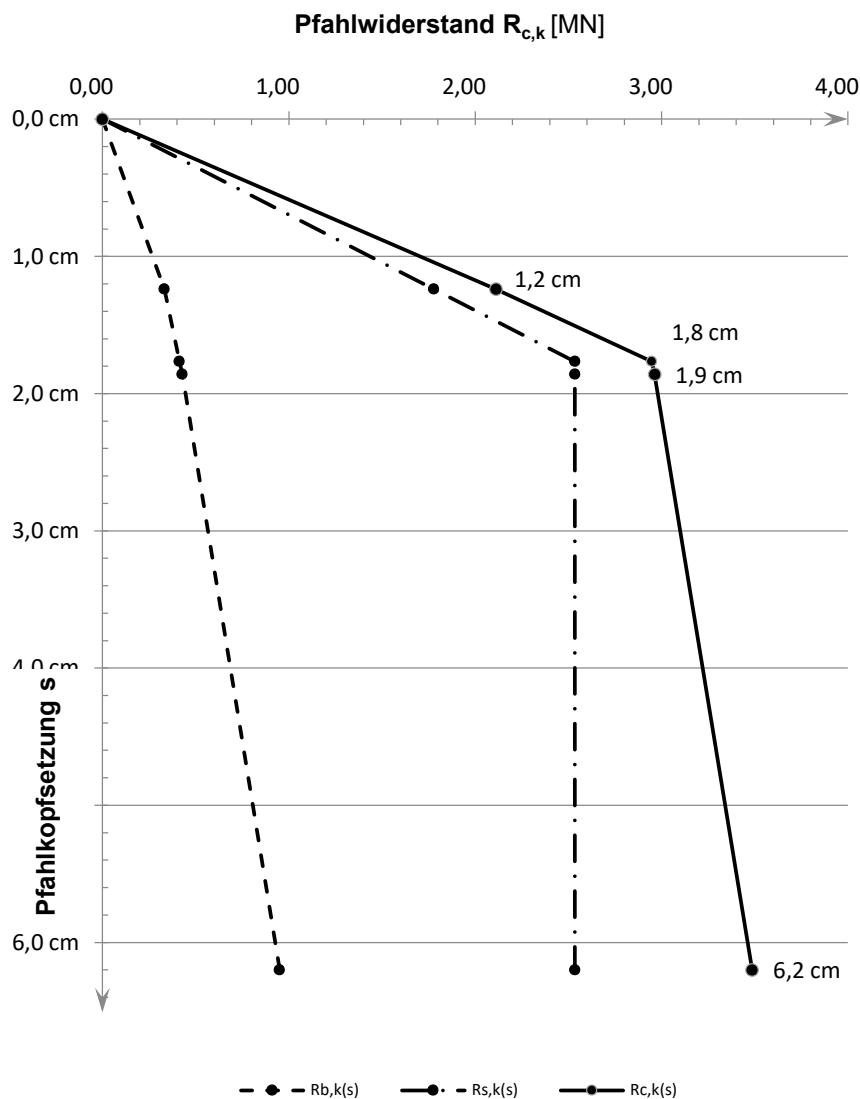Widerstandsetzungslinie

Projekt: Windpark Georgshof / 23.1098 CPT WEA 1 Nord

Baugrund

S-Nr. Schicht	Tiefe [m]	Dicke [m]	q_c [MN/m ²]	$c_{u,k}$ [kN/m ²]	$q_{s,k}$ [MN/m ²]	$q_{b,k (0,1)}$ [MN/m ²]	Bezeichnung
1	0,0 - 5,3	5,3	0,00	0	0,000	0,000	nicht tragfähig
2	5,3 - 7,0	1,7	10,00	0	0,080	2,000	Sand
3	7,0 - 9,4	2,4	1,00	0	0,008	0,200	bindig
4	9,4 - 10,0	0,6	10,00	0	0,080	2,000	Sand
5	10,0 - 11,5	1,5	19,00	0	0,120	3,400	Sand
6	11,5 - 13,0	1,5	0,00	100	0,040	0,800	bindig
7	13,0 - 14,0	1,0	0,00	150	0,050	1,150	bindig
8	14,0 - 18,4	4,4	0,00	200	0,060	1,500	bindig
9	18,4 - 27,4	9,0	0,00	250	0,060	1,500	bindig
10	27,4 - 29,1	1,7	9,00	0	0,072	1,800	Sandiger Schluff
11	29,1 - 38,0	8,9	9,00	0	0,072	1,800	Annahme

Pfahlgeometrie

Pfahlbezeichnung: Bohrpfahl (klassisch)

Schaftdurchmesser: 100 cm

Spitzendurchmesser: 100 cm

Minimale Pfahlänge: 34,0 m

Maximale Pfahlänge: 35,0 m

Schaftumfang: 3,14 m

Fußfläche: 0,79 m²


Pfahlwiderstände R_{1k} (längenabhängig)

Pfahlänge [m]	$R_{c,k}$ [MN]	$R_{s,k}$ [MN]	$R_{b,k}$ [MN]
34,0	6,982	5,568	1,414
34,5	7,095	5,681	1,414
35,0	7,208	5,794	1,414

Pfahlwiderstände (setzungsabhängig)

Die Berechnung erfolgt für eine Pfahllänge von 34,5 m

Bezogene Setzung	Pfahlkopfsetzung [cm]	$R_{s,k(s)}$ [MN]	$R_{b,k(s)}$ [MN]	$R_{c,k(s)}$ [MN]
$s/D = 0,02$	2,0 cm	3,788	0,495	4,282
$s/D = 0,03$	3,0 cm	5,681	0,636	6,317
s_{sg}	3,0 cm	5,681	0,636	6,317
$s/D = 0,10$	10,0 cm	5,681	1,414	7,095

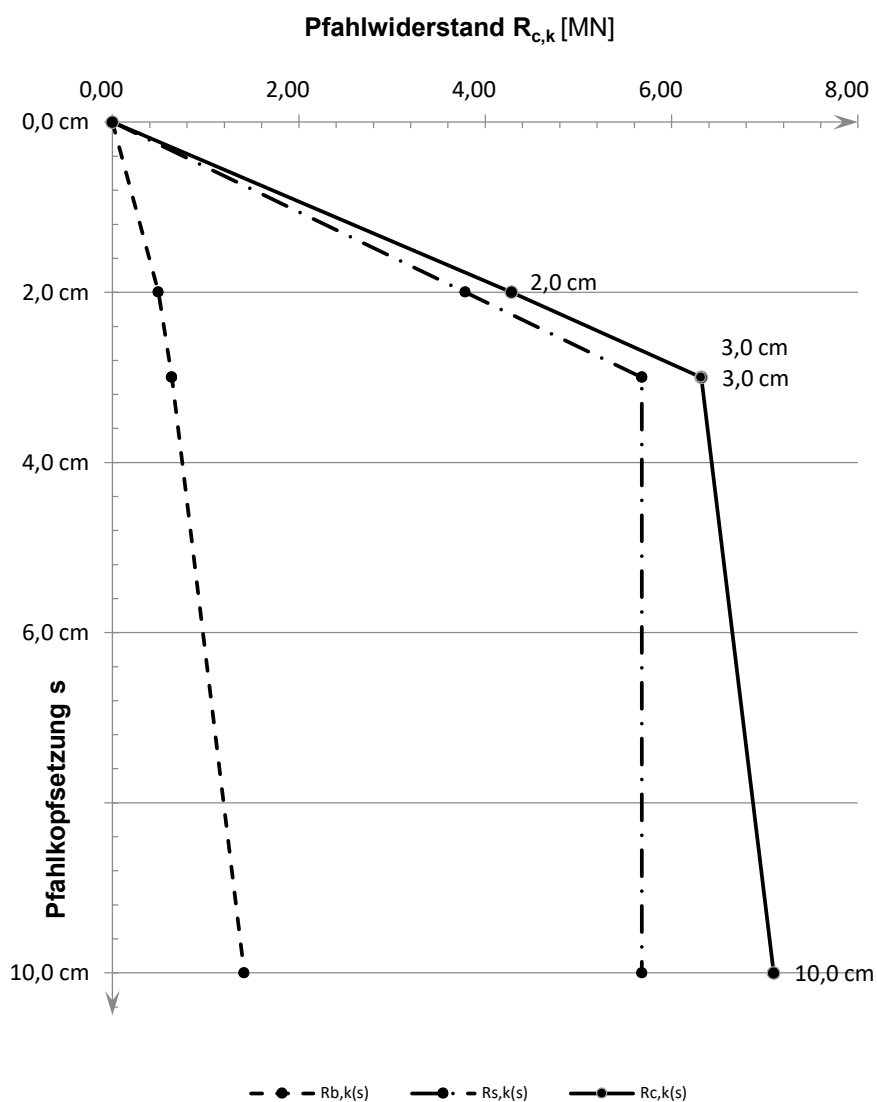Widerstandsetzungslinie

Projekt: Windpark Georgshof / 23.1098 CPT WEA 1 Ost

Baugrund

S-Nr. Schicht	Tiefe [m]		Dicke [m]	q_c [MN/m ²]	$c_{u,k}$ [kN/m ²]	$q_{s,k}$ [MN/m ²]	$q_{b,k (0,1)}$ [MN/m ²]	Bezeichnung
1	0,0	- 5,4	5,4	0,00	0	0,000	0,000	nicht tragfähig
2	5,4	- 6,2	0,8	2,00	0	0,020	0,700	Sand
3	6,2	- 7,0	0,8	7,50	0	0,075	2,625	Sand
4	7,0	- 7,5	0,5	3,00	0	0,030	1,050	Sand
5	7,5	- 9,3	1,8	1,00	0	0,010	0,350	bindig
6	9,3	- 11,4	2,1	14,00	0	0,140	4,900	Sand
7	11,4	- 12,6	1,2	0,00	100	0,040	0,800	bindig
8	12,6	- 16,0	3,4	0,00	175	0,055	1,325	bindig
9	16,0	- 20,4	4,4	0,00	200	0,060	1,500	bindig
10	20,4	- 27,7	7,3	0,00	250	0,060	1,500	bindig
11	27,7	- 29,4	1,7	15,00	0	0,150	5,250	Sand/Schluff
12	29,4	- 35,0	5,6	15,00	0	0,150	5,250	Annahme

Pfahlgeometrie

Pfahlbezeichnung: Stahlbetonrammpfahl

Pfahlbreite: 45 cm

Minimale Pfahlänge: 29,0 m

Maximale Pfahlänge: 30,0 m

Schaftumfang: 1,80 m

Fußfläche: 0,20 m²


Pfahlwiderstände R_{1k} (längenabhängig)

Pfahlänge [m]	$R_{c,k}$ [MN]	$R_{s,k}$ [MN]	$R_{b,k}$ [MN]
29,0	3,826	2,763	1,063
29,5	3,961	2,898	1,063
30,0	4,096	3,033	1,063

Pfahlwiderstände (setzungsabhängig)

Die Berechnung erfolgt für eine Pfahllänge von 29,5 m

Bezogene Setzung	Pfahlkopfsetzung [cm]	$R_{s,k(s)}$ [MN]	$R_{b,k(s)}$ [MN]	$R_{c,k(s)}$ [MN]
$s/D = 0,02$	1,0 cm	1,510	0,372	1,882
$s/D = 0,03$	1,5 cm	2,265	0,478	2,743
s_{sg}	1,9 cm	2,898	0,548	3,446
$s/D = 0,10$	5,1 cm	2,898	1,063	3,961

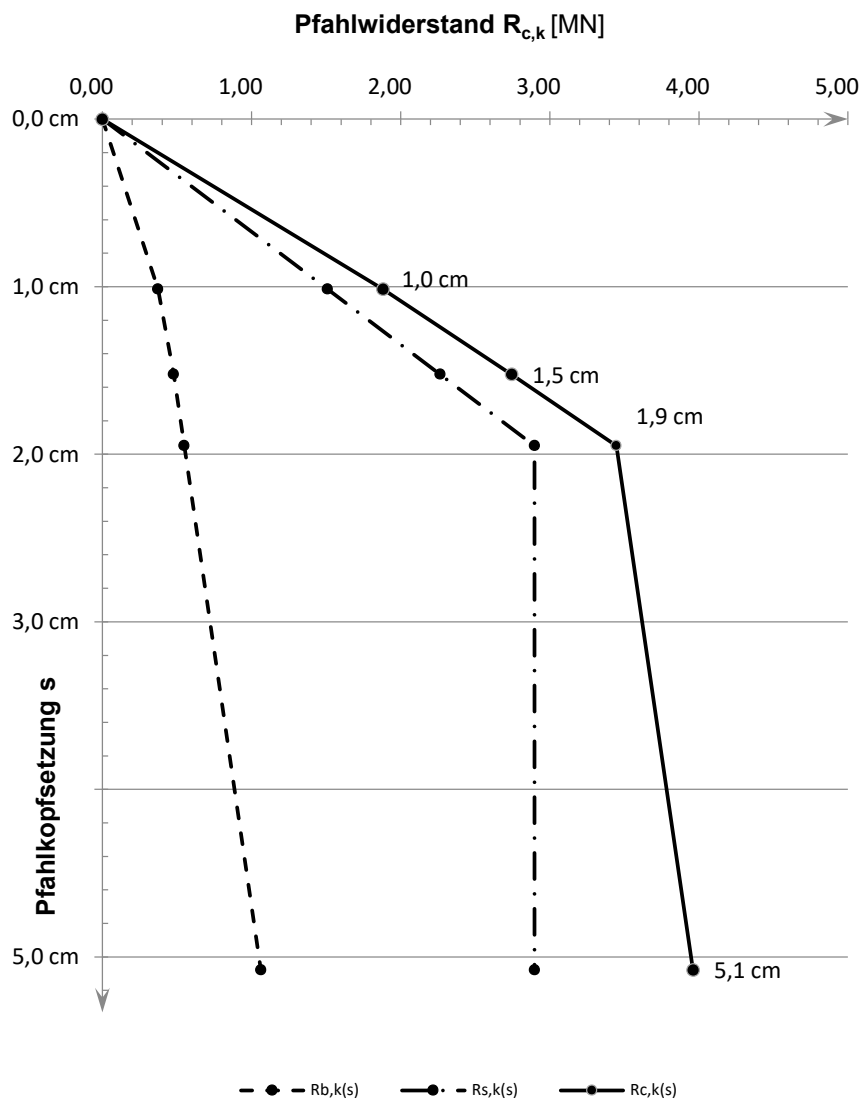Widerstandsetzungslinie

Projekt: Windpark Georgshof / 23.1098 CPT WEA 1 Ost

Baugrund

S-Nr. Schicht	Tiefe [m]		Dicke [m]	q_c [MN/m ²]	$c_{u,k}$ [kN/m ²]	$q_{s,k}$ [MN/m ²]	$q_{b,k (0,1)}$ [MN/m ²]	Bezeichnung
1	0,0	- 5,4	5,4	0,00	0	0,000	0,000	nicht tragfähig
2	5,4	- 6,2	0,8	2,00	0	0,020	0,700	Sand
3	6,2	- 7,0	0,8	7,50	0	0,075	2,625	Sand
4	7,0	- 7,5	0,5	3,00	0	0,030	1,050	Sand
5	7,5	- 9,3	1,8	1,00	0	0,010	0,350	bindig
6	9,3	- 11,4	2,1	14,00	0	0,140	4,900	Sand
7	11,4	- 12,6	1,2	0,00	100	0,040	0,800	bindig
8	12,6	- 16,0	3,4	0,00	175	0,055	1,325	bindig
9	16,0	- 20,4	4,4	0,00	200	0,060	1,500	bindig
10	20,4	- 27,7	7,3	0,00	250	0,060	1,500	bindig
11	27,7	- 29,4	1,7	15,00	0	0,150	5,250	Sand/Schluff
12	29,4	- 35,0	5,6	15,00	0	0,150	5,250	Annahme

Pfahlgeometrie

Pfahlbezeichnung: Ortbetonrammpfahl VI

Schaftdurchmesser: 51 cm

Spitzendurchmesser: 62 cm

Minimale Pfahlänge: 29,0 m

Maximale Pfahlänge: 30,0 m

Schaftumfang: 1,60 m

Fußfläche: 0,30 m²


Pfahlwiderstände R_{1k} (längenabhängig)

Pfahlänge [m]	$R_{c,k}$ [MN]	$R_{s,k}$ [MN]	$R_{b,k}$ [MN]
29,0	4,044	2,459	1,585
29,5	4,165	2,580	1,585
30,0	4,285	2,700	1,585

Pfahlwiderstände (setzungsabhängig)

Die Berechnung erfolgt für eine Pfahllänge von 29,5 m

Bezogene Setzung	Pfahlkopfsetzung [cm]	$R_{s,k(s)}$ [MN]	$R_{b,k(s)}$ [MN]	$R_{c,k(s)}$ [MN]
$s/D = 0,02$	1,2 cm	1,787	0,555	2,342
s_{sg}	1,8 cm	2,580	0,695	3,275
$s/D = 0,03$	1,9 cm	2,580	0,713	3,293
$s/D = 0,10$	6,2 cm	2,580	1,585	4,165

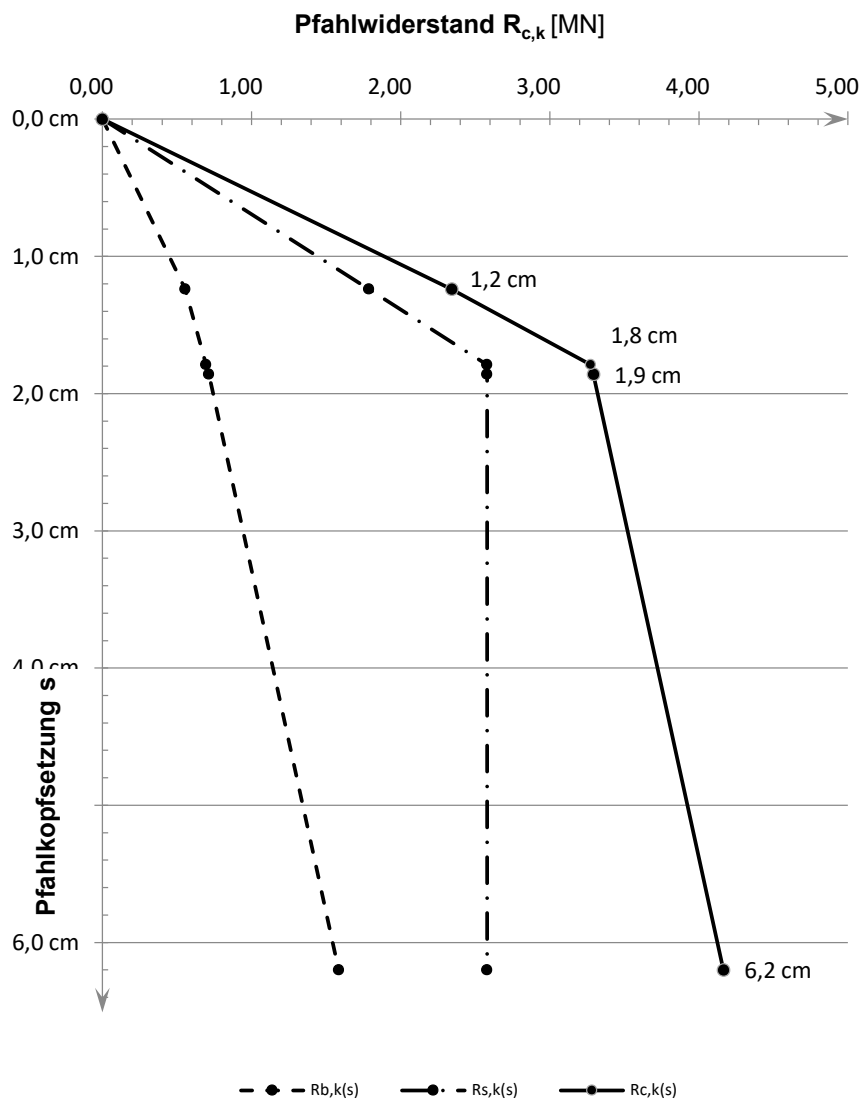Widerstandsetzungslinie

Projekt: Windpark Georgshof / 23.1098 CPT WEA 1 Ost

Baugrund

S-Nr. Schicht	Tiefe [m]		Dicke [m]	q_c [MN/m ²]	$c_{u,k}$ [kN/m ²]	$q_{s,k}$ [MN/m ²]	$q_{b,k (0,1)}$ [MN/m ²]	Bezeichnung
1	0,0	- 5,4	5,4	0,00	0	0,000	0,000	nicht tragfähig
2	5,4	- 6,2	0,8	2,00	0	0,016	0,400	Sand
3	6,2	- 7,0	0,8	7,50	0	0,060	1,500	Sand
4	7,0	- 7,5	0,5	3,00	0	0,024	0,600	Sand
5	7,5	- 9,3	1,8	1,00	0	0,008	0,200	bindig
6	9,3	- 11,4	2,1	14,00	0	0,112	2,800	Sand
7	11,4	- 12,6	1,2	0,00	100	0,040	0,800	bindig
8	12,6	- 16,0	3,4	0,00	175	0,055	1,325	bindig
9	16,0	- 20,4	4,4	0,00	200	0,060	1,500	bindig
10	20,4	- 27,7	7,3	0,00	250	0,060	1,500	bindig
11	27,7	- 29,4	1,7	15,00	0	0,120	3,000	Sand/Schluff
12	29,4	- 38,0	8,6	15,00	0	0,120	3,000	Annahme

Pfahlgeometrie

Pfahlbezeichnung: Bohrpfahl (klassisch)
 Schaftdurchmesser: 100 cm
 Spitzendurchmesser: 100 cm
 Minimale Pfahlänge: 34,0 m
 Maximale Pfahlänge: 35,0 m

Schaftumfang: 3,14 m
 Fußfläche: 0,79 m²


Pfahlwiderstände R_{1k} (längenabhängig)

Pfahlänge [m]	$R_{c,k}$ [MN]	$R_{s,k}$ [MN]	$R_{b,k}$ [MN]
34,0	8,688	6,332	2,356
34,5	8,876	6,520	2,356
35,0	9,065	6,709	2,356

Pfahlwiderstände (setzungsabhängig)

Die Berechnung erfolgt für eine Pfahllänge von 34,5 m

Bezogene Setzung	Pfahlkopfsetzung [cm]	$R_{s,k(s)}$ [MN]	$R_{b,k(s)}$ [MN]	$R_{c,k(s)}$ [MN]
$s/D = 0,02$	2,0 cm	4,347	0,825	5,171
$s/D = 0,03$	3,0 cm	6,520	1,060	7,580
s_{sg}	3,0 cm	6,520	1,060	7,580
$s/D = 0,10$	10,0 cm	6,520	2,356	8,876

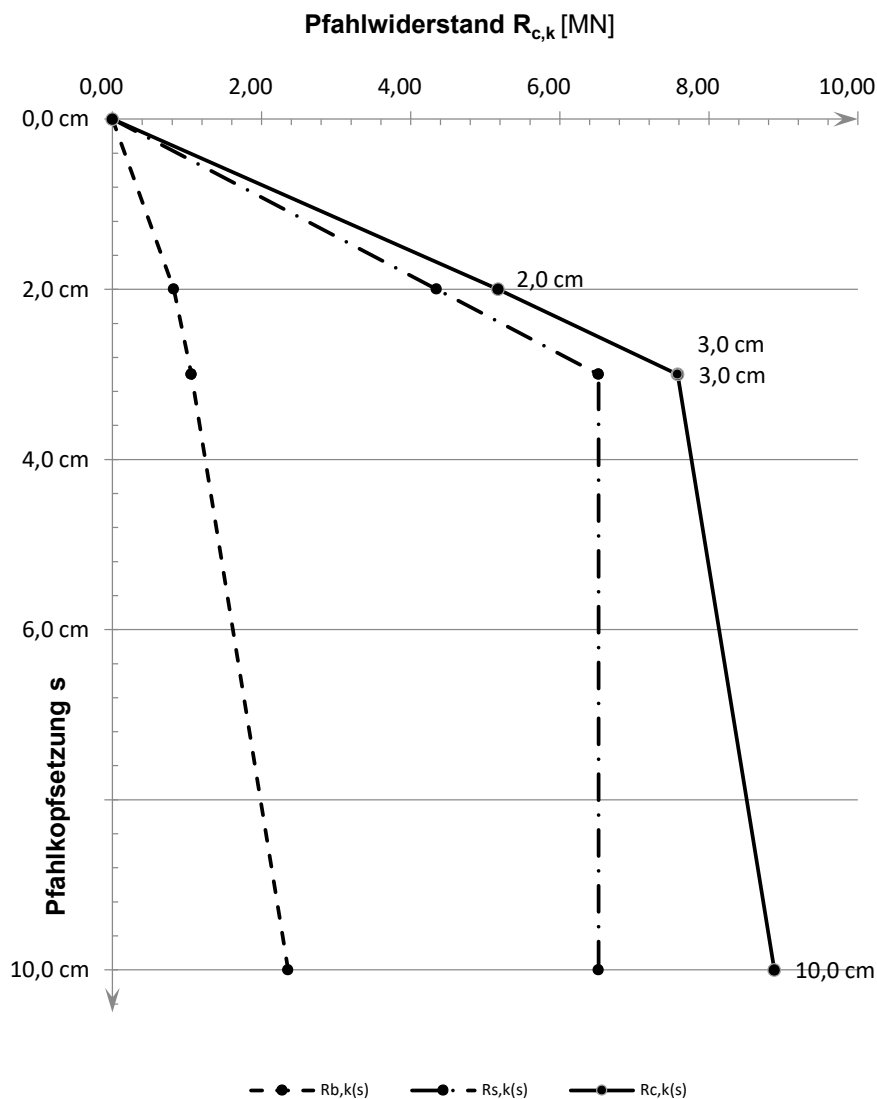Widerstandsetzungslinie

Projekt: Windpark Georgshof / 23.1098 CPT WEA 1 Süd

Baugrund

S-Nr. Schicht	Tiefe [m]	Dicke [m]	q_c [MN/m ²]	$c_{u,k}$ [kN/m ²]	$q_{s,k}$ [MN/m ²]	$q_{b,k (0,1)}$ [MN/m ²]	Bezeichnung
1	0,0 - 5,2	5,2	0,00	0	0,000	0,000	nicht tragfähig
2	5,2 - 7,0	1,8	12,00	0	0,120	4,200	Sand
3	7,0 - 7,6	0,6	6,00	0	0,060	2,100	Sand/Schluff
4	7,6 - 9,5	1,9	1,00	0	0,010	0,350	bindig
5	9,5 - 12,0	2,5	18,00	0	0,150	6,300	Sand
6	12,0 - 12,6	0,6	0,00	100	0,040	0,800	bindig
7	12,6 - 17,5	4,9	0,00	200	0,060	1,500	bindig
8	17,5 - 20,0	2,5	0,00	200	0,060	1,500	bindig
9	20,0 - 28,5	8,5	0,00	250	0,060	1,500	bindig
10	28,5 - 29,4	0,9	16,00	0	0,150	5,600	Sand/Schluff
11	29,4 - 35,0	5,6	16,00	0	0,150	5,600	Annahme

Pfahlgeometrie

Pfahlbezeichnung: Stahlbetonrammpfahl

Pfahlbreite: 45 cm

Minimale Pfahlänge: 29,0 m

Maximale Pfahlänge: 30,0 m

Schaftumfang: 1,80 m

Fußfläche: 0,20 m²


Pfahlwiderstände R_{1k} (längenabhängig)

Pfahlänge [m]	$R_{c,k}$ [MN]	$R_{s,k}$ [MN]	$R_{b,k}$ [MN]
29,0	4,192	3,058	1,134
29,5	4,327	3,193	1,134
30,0	4,462	3,328	1,134

Pfahlwiderstände (setzungsabhängig)

Die Berechnung erfolgt für eine Pfahllänge von 29,5 m

Bezogene Setzung	Pfahlkopfsetzung [cm]	$R_{s,k(s)}$ [MN]	$R_{b,k(s)}$ [MN]	$R_{c,k(s)}$ [MN]
$s/D = 0,02$	1,0 cm	1,547	0,397	1,944
$s/D = 0,03$	1,5 cm	2,320	0,510	2,830
s_{sg}	2,1 cm	3,193	0,611	3,804
$s/D = 0,10$	5,1 cm	3,193	1,134	4,327

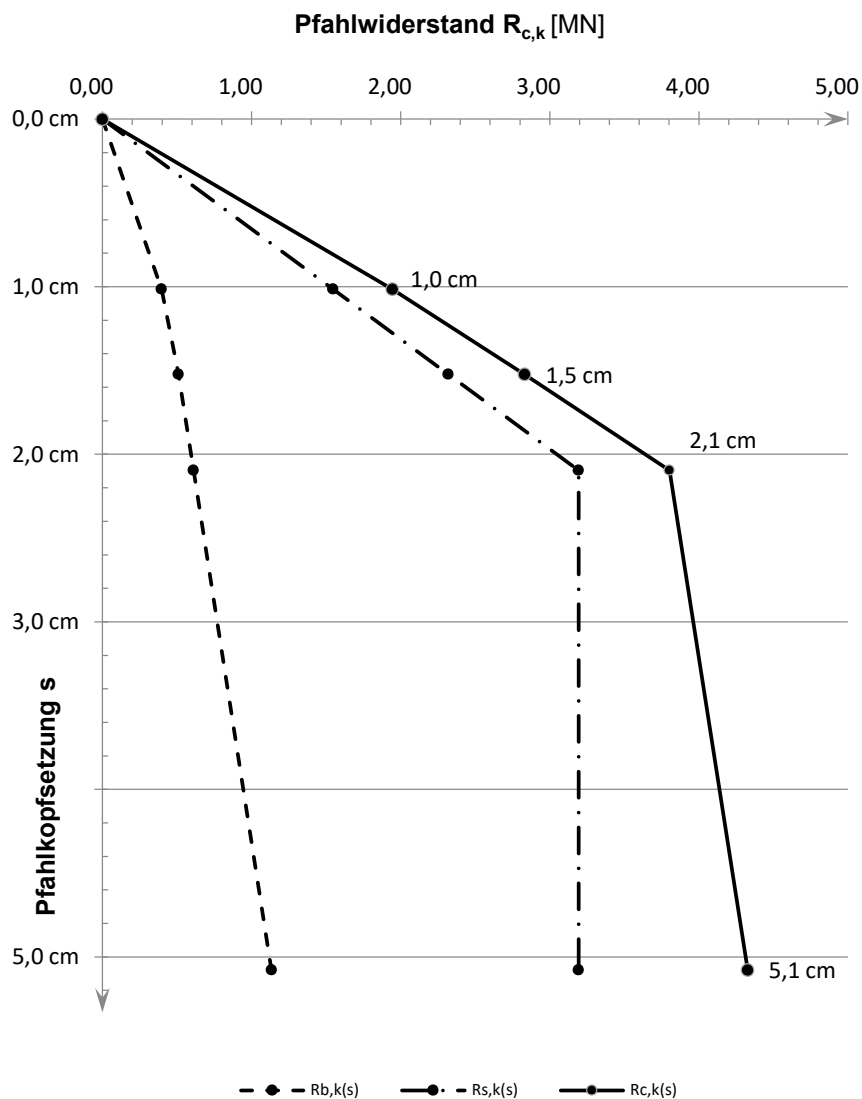Widerstandsetzungslinie

Projekt: Windpark Georgshof / 23.1098 CPT WEA 1 Süd

Baugrund

S-Nr. Schicht	Tiefe [m]	Dicke [m]	q_c [MN/m ²]	$c_{u,k}$ [kN/m ²]	$q_{s,k}$ [MN/m ²]	$q_{b,k (0,1)}$ [MN/m ²]	Bezeichnung
1	0,0 - 5,2	5,2	0,00	0	0,000	0,000	nicht tragfähig
2	5,2 - 7,0	1,8	12,00	0	0,120	4,200	Sand
3	7,0 - 7,6	0,6	6,00	0	0,060	2,100	Sand/Schluff
4	7,6 - 9,5	1,9	1,00	0	0,010	0,350	bindig
5	9,5 - 12,0	2,5	18,00	0	0,150	6,300	Sand
6	12,0 - 12,6	0,6	0,00	100	0,040	0,800	bindig
7	12,6 - 17,5	4,9	0,00	200	0,060	1,500	bindig
8	17,5 - 20,0	2,5	0,00	200	0,060	1,500	bindig
9	20,0 - 28,5	8,5	0,00	250	0,060	1,500	bindig
10	28,5 - 29,4	0,9	16,00	0	0,150	5,600	Sand/Schluff
11	29,4 - 35,0	5,6	16,00	0	0,150	5,600	Annahme

Pfahlgeometrie

Pfahlbezeichnung: Ortbetonrammpfahl VI

Schaftdurchmesser: 51 cm

Spitzendurchmesser: 62 cm

Minimale Pfahlänge: 29,0 m

Maximale Pfahlänge: 30,0 m

Schaftumfang: 1,60 m

Fußfläche: 0,30 m²


Pfahlwiderstände R_{1k} (längenabhängig)

Pfahlänge [m]	$R_{c,k}$ [MN]	$R_{s,k}$ [MN]	$R_{b,k}$ [MN]
29,0	4,413	2,722	1,691
29,5	4,533	2,842	1,691
30,0	4,653	2,962	1,691

Pfahlwiderstände (setzungsabhängig)

Die Berechnung erfolgt für eine Pfahllänge von 29,5 m

Bezogene Setzung	Pfahlkopfsetzung [cm]	$R_{s,k(s)}$ [MN]	$R_{b,k(s)}$ [MN]	$R_{c,k(s)}$ [MN]
$s/D = 0,02$	1,2 cm	1,835	0,592	2,426
$s/D = 0,03$	1,9 cm	2,752	0,761	3,513
s_{sg}	1,9 cm	2,842	0,774	3,616
$s/D = 0,10$	6,2 cm	2,842	1,691	4,533

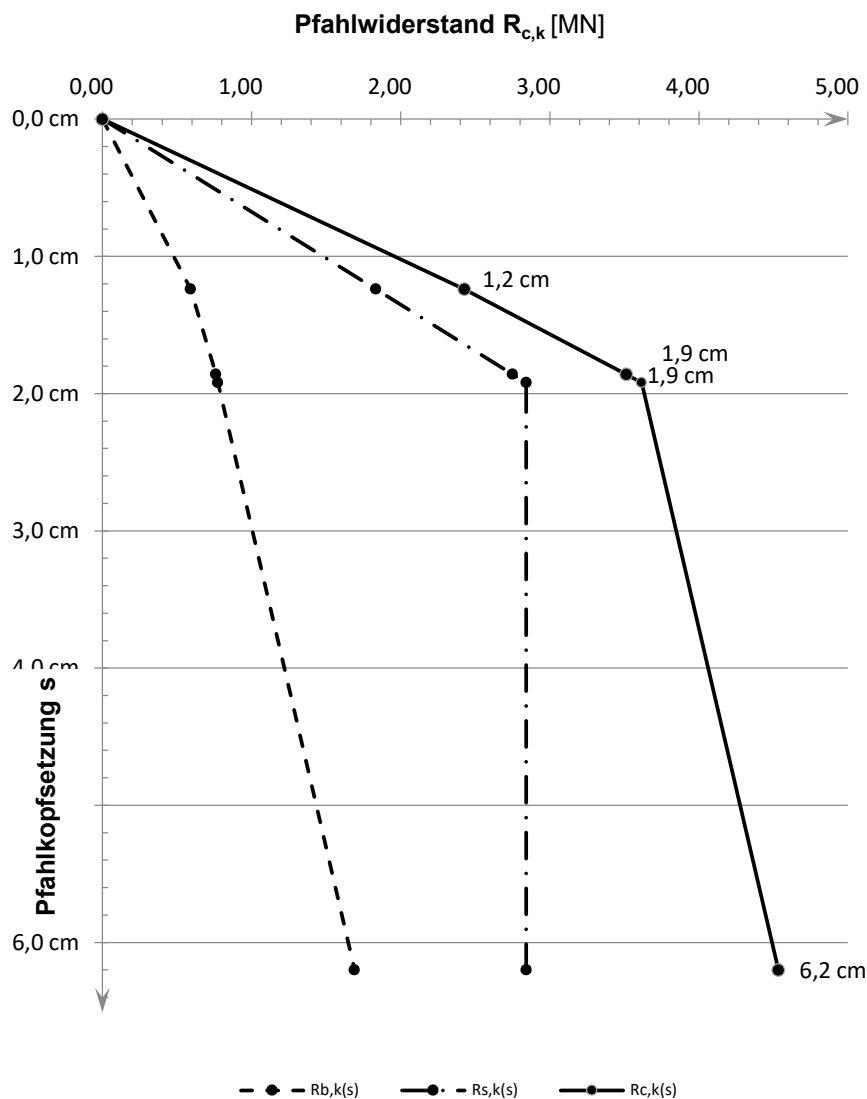Widerstandsetzungslinie

Projekt: Windpark Georgshof / 23.1098 CPT WEA 1 Süd

Baugrund

S-Nr. Schicht	Tiefe [m]	Dicke [m]	q_c [MN/m ²]	$c_{u,k}$ [kN/m ²]	$q_{s,k}$ [MN/m ²]	$q_{b,k (0,1)}$ [MN/m ²]	Bezeichnung
1	0,0 - 5,2	5,2	0,00	0	0,000	0,000	nicht tragfähig
2	5,2 - 7,0	1,8	12,00	0	0,096	2,400	Sand
3	7,0 - 7,6	0,6	6,00	0	0,048	1,200	Sand/Schluff
4	7,6 - 9,5	1,9	1,00	0	0,008	0,200	bindig
5	9,5 - 12,0	2,5	18,00	0	0,120	3,300	Sand
6	12,0 - 12,6	0,6	0,00	100	0,040	0,800	bindig
7	12,6 - 17,5	4,9	0,00	200	0,060	1,500	bindig
8	17,5 - 20,0	2,5	0,00	200	0,060	1,500	bindig
9	20,0 - 28,5	8,5	0,00	250	0,060	1,500	bindig
10	28,5 - 29,4	0,9	16,00	0	0,120	3,100	Sand/Schluff
11	29,4 - 38,0	8,6	16,00	0	0,120	3,100	Annahme

Pfahlgeometrie

Pfahlbezeichnung: Bohrpfahl (klassisch)

Schaftdurchmesser: 100 cm

Spitzendurchmesser: 100 cm

Minimale Pfahllänge: 34,0 m

Maximale Pfahllänge: 35,0 m

Schaftumfang: 3,14 m

Fußfläche: 0,79 m²


Pfahlwiderstände R_{1k} (längenabhängig)

Pfahllänge [m]	$R_{c,k}$ [MN]	$R_{s,k}$ [MN]	$R_{b,k}$ [MN]
34,0	9,204	6,770	2,435
34,5	9,393	6,958	2,435
35,0	9,581	7,146	2,435

Pfahlwiderstände (setzungsabhängig)

Die Berechnung erfolgt für eine Pfahllänge von 34,5 m

Bezogene Setzung	Pfahlkopfsetzung [cm]	$R_{s,k(s)}$ [MN]	$R_{b,k(s)}$ [MN]	$R_{c,k(s)}$ [MN]
$s/D = 0,02$	2,0 cm	4,639	0,880	5,518
$s/D = 0,03$	3,0 cm	6,958	1,131	8,089
s_{sg}	3,0 cm	6,958	1,131	8,089
$s/D = 0,10$	10,0 cm	6,958	2,435	9,393

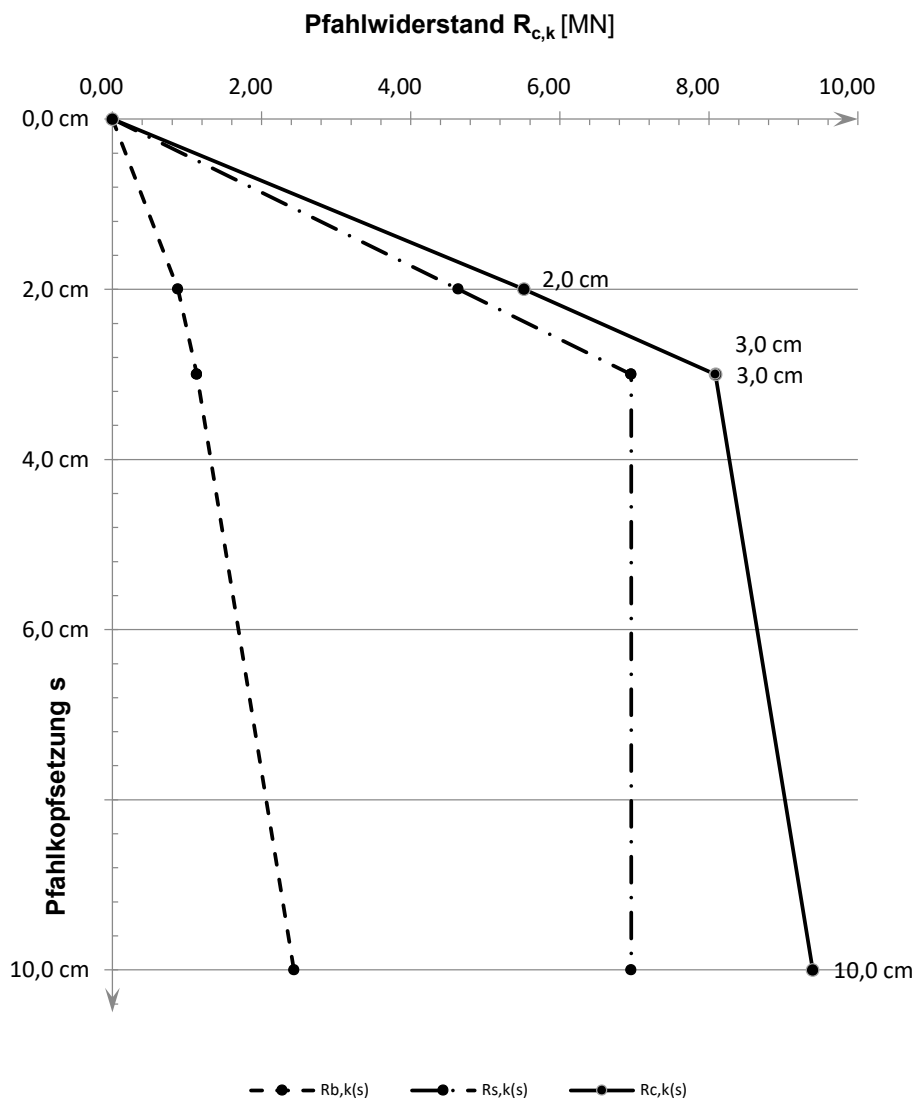Widerstandsetzungslinie

Projekt: Windpark Georgshof / 23.1098 CPT WEA 1 West

Baugrund

S-Nr. Schicht	Tiefe [m]		Dicke [m]	q_c [MN/m ²]	$c_{u,k}$ [kN/m ²]	$q_{s,k}$ [MN/m ²]	$q_{b,k (0,1)}$ [MN/m ²]	Bezeichnung
1	0,0	- 5,2	5,2	0,00	0	0,000	0,000	nicht tragfähig
2	5,2	- 7,0	1,8	10,00	0	0,100	3,500	Sand
3	7,0	- 7,6	0,6	6,00	0	0,060	2,100	Sand/Schluff
4	7,6	- 9,6	2,0	1,00	0	0,010	0,350	bindig
5	9,6	- 11,8	2,2	20,00	0	0,150	7,000	Sand
6	11,8	- 12,6	0,8	0,00	100	0,040	0,800	bindig
7	12,6	- 15,7	3,1	0,00	175	0,055	1,325	bindig
8	15,7	- 20,0	4,3	0,00	200	0,060	1,500	bindig
9	20,0	- 24,0	4,0	0,00	250	0,060	1,500	bindig
10	24,0	- 28,3	4,3	0,00	250	0,060	1,500	bindig
11	28,3	- 29,1	0,8	12,00	0	0,120	4,200	Sand/Schluff
12	29,1	- 35,0	5,9	12,00	0	0,120	4,200	Annahme

Pfahlgeometrie

Pfahlbezeichnung: Stahlbetonrammpfahl

Pfahlbreite: 45 cm

Minimale Pfahllänge: 29,0 m

Maximale Pfahllänge: 30,0 m

Schaftumfang: 1,80 m

Fußfläche: 0,20 m²


Pfahlwiderstände R_{1k} (längenabhängig)

Pfahllänge [m]	$R_{c,k}$ [MN]	$R_{s,k}$ [MN]	$R_{b,k}$ [MN]
29,0	3,746	2,895	0,851
29,5	3,854	3,003	0,851
30,0	3,962	3,111	0,851

Pfahlwiderstände (setzungsabhängig)

Die Berechnung erfolgt für eine Pfahllänge von 29,5 m

Bezogene Setzung	Pfahlkopfsetzung [cm]	$R_{s,k(s)}$ [MN]	$R_{b,k(s)}$ [MN]	$R_{c,k(s)}$ [MN]
$s/D = 0,02$	1,0 cm	1,524	0,298	1,821
$s/D = 0,03$	1,5 cm	2,286	0,383	2,668
s_{sg}	2,0 cm	3,003	0,446	3,449
$s/D = 0,10$	5,1 cm	3,003	0,851	3,854

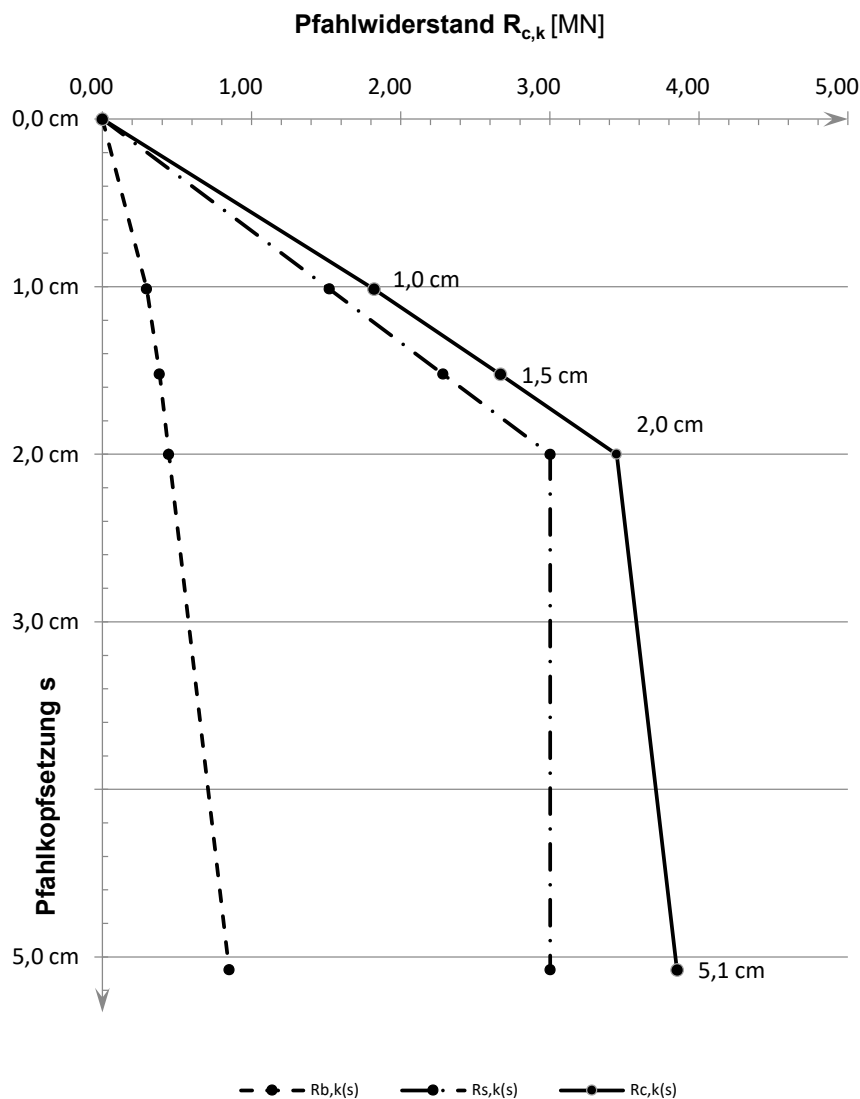Widerstandsetzungslinie

Projekt: Windpark Georgshof / 23.1098 CPT WEA 1 West

Baugrund

S-Nr. Schicht	Tiefe [m]	Dicke [m]	q_c [MN/m ²]	$c_{u,k}$ [kN/m ²]	$q_{s,k}$ [MN/m ²]	$q_{b,k (0,1)}$ [MN/m ²]	Bezeichnung
1	0,0 - 5,2	5,2	0,00	0	0,000	0,000	nicht tragfähig
2	5,2 - 7,0	1,8	10,00	0	0,100	3,500	Sand
3	7,0 - 7,6	0,6	6,00	0	0,060	2,100	Sand/Schluff
4	7,6 - 9,6	2,0	1,00	0	0,010	0,350	bindig
5	9,6 - 11,8	2,2	20,00	0	0,150	7,000	Sand
6	11,8 - 12,6	0,8	0,00	100	0,040	0,800	bindig
7	12,6 - 15,7	3,1	0,00	175	0,055	1,325	bindig
8	15,7 - 20,0	4,3	0,00	200	0,060	1,500	bindig
9	20,0 - 24,0	4,0	0,00	250	0,060	1,500	bindig
10	24,0 - 28,3	4,3	0,00	250	0,060	1,500	bindig
11	28,3 - 29,1	0,8	12,00	0	0,120	4,200	Sand/Schluff
12	29,1 - 35,0	5,9	12,00	0	0,120	4,200	Annahme

Pfahlgeometrie

Pfahlbezeichnung: Ortbetonrammpfahl VI

Schaftdurchmesser: 51 cm

Spitzendurchmesser: 62 cm

Minimale Pfahlänge: 29,0 m

Maximale Pfahlänge: 30,0 m

Schaftumfang: 1,60 m

Fußfläche: 0,30 m²


Pfahlwiderstände R_{1k} (längenabhängig)

Pfahlänge [m]	$R_{c,k}$ [MN]	$R_{s,k}$ [MN]	$R_{b,k}$ [MN]
29,0	3,845	2,577	1,268
29,5	3,941	2,673	1,268
30,0	4,037	2,769	1,268

Pfahlwiderstände (setzungsabhängig)

Die Berechnung erfolgt für eine Pfahllänge von 29,5 m

Bezogene Setzung	Pfahlkopfsetzung [cm]	$R_{s,k(s)}$ [MN]	$R_{b,k(s)}$ [MN]	$R_{c,k(s)}$ [MN]
$s/D = 0,02$	1,2 cm	1,805	0,444	2,249
s_{sg}	1,8 cm	2,673	0,566	3,239
$s/D = 0,03$	1,9 cm	2,673	0,571	3,244
$s/D = 0,10$	6,2 cm	2,673	1,268	3,941

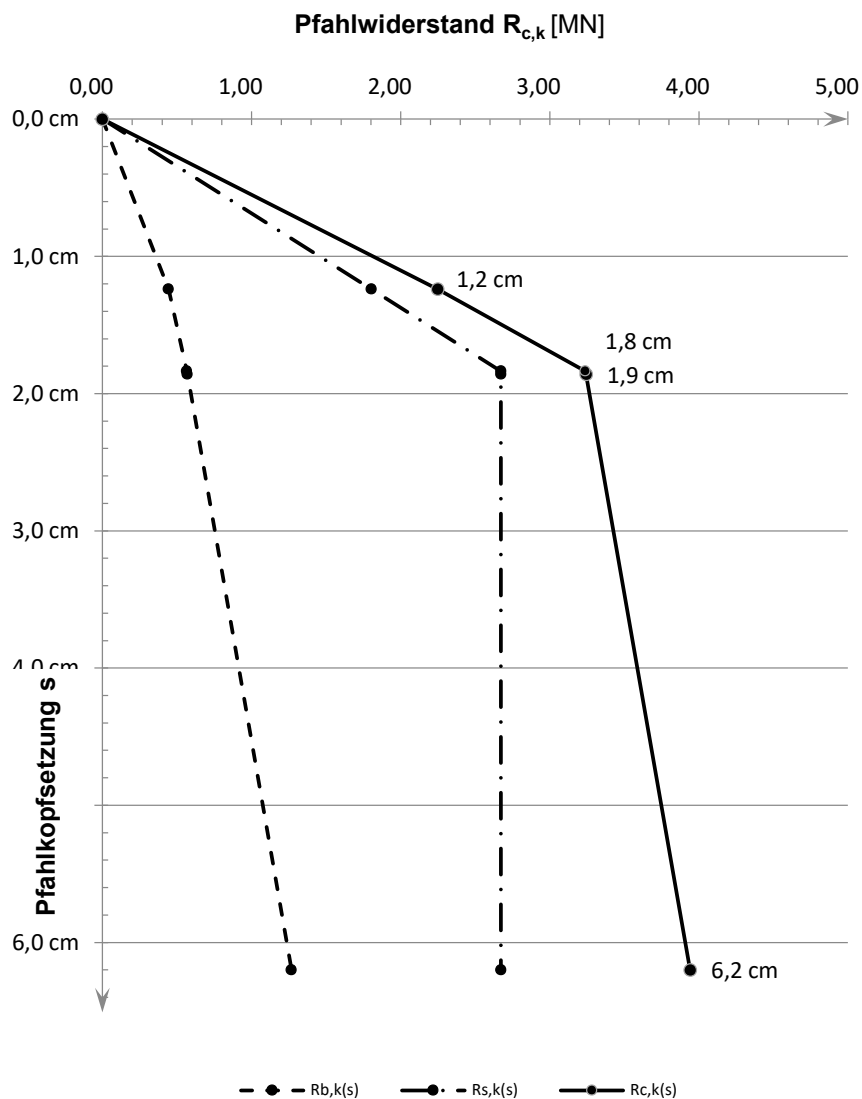Widerstandsetzungslinie

Projekt: Windpark Georgshof / 23.1098 CPT WEA 1 West

Baugrund

S-Nr. Schicht	Tiefe [m]	Dicke [m]	q_c [MN/m ²]	$c_{u,k}$ [kN/m ²]	$q_{s,k}$ [MN/m ²]	$q_{b,k (0,1)}$ [MN/m ²]	Bezeichnung
1	0,0 - 5,2	5,2	0,00	0	0,000	0,000	nicht tragfähig
2	5,2 - 7,0	1,8	10,00	0	0,080	2,000	Sand
3	7,0 - 7,6	0,6	6,00	0	0,048	1,200	Sand/Schluff
4	7,6 - 9,6	2,0	1,00	0	0,008	0,200	bindig
5	9,6 - 11,8	2,2	20,00	0	0,120	3,500	Sand
6	11,8 - 12,6	0,8	0,00	100	0,040	0,800	bindig
7	12,6 - 15,7	3,1	0,00	175	0,055	1,325	bindig
8	15,7 - 20,0	4,3	0,00	200	0,060	1,500	bindig
9	20,0 - 24,0	4,0	0,00	250	0,060	1,500	bindig
10	24,0 - 28,3	4,3	0,00	250	0,060	1,500	bindig
11	28,3 - 29,1	0,8	12,00	0	0,096	2,400	Sand/Schluff
12	29,1 - 38,0	8,9	12,00	0	0,096	2,400	Annahme

Pfahlgeometrie

Pfahlbezeichnung: Bohrpfahl (klassisch)
 Schaftdurchmesser: 100 cm
 Spitzendurchmesser: 100 cm
 Minimale Pfahlänge: 34,0 m
 Maximale Pfahlänge: 35,0 m

Schaftumfang: 3,14 m
 Fußfläche: 0,79 m²


Pfahlwiderstände R_{1k} (längenabhängig)

Pfahlänge [m]	$R_{c,k}$ [MN]	$R_{s,k}$ [MN]	$R_{b,k}$ [MN]
34,0	8,038	6,153	1,885
34,5	8,189	6,304	1,885
35,0	8,339	6,454	1,885

Pfahlwiderstände (setzungsabhängig)

Die Berechnung erfolgt für eine Pfahllänge von 34,5 m

Bezogene Setzung	Pfahlkopfsetzung [cm]	$R_{s,k(s)}$ [MN]	$R_{b,k(s)}$ [MN]	$R_{c,k(s)}$ [MN]
$s/D = 0,02$	2,0 cm	4,202	0,660	4,862
$s/D = 0,03$	3,0 cm	6,304	0,848	7,152
s_{sg}	3,0 cm	6,304	0,848	7,152
$s/D = 0,10$	10,0 cm	6,304	1,885	8,189

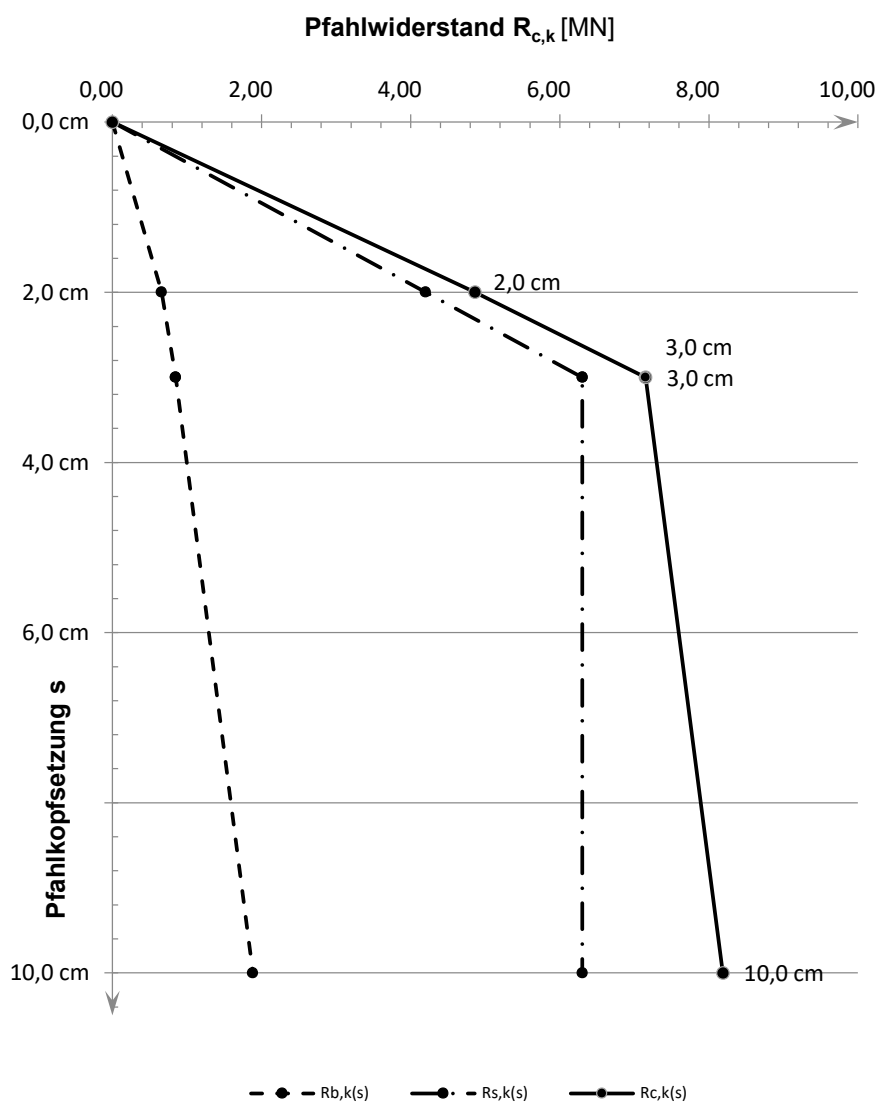Widerstandsetzungslinie

Projekt: Windpark Georgshof / 23.1098 CPT WEA 2 Nord

Baugrund

S-Nr. Schicht	Tiefe [m]		Dicke [m]	q_c [MN/m ²]	$c_{u,k}$ [kN/m ²]	$q_{s,k}$ [MN/m ²]	$q_{b,k (0,1)}$ [MN/m ²]	Bezeichnung
1	0,0	- 4,7	4,7	0,00	0	0,000	0,000	nicht tragfähig
2	4,7	- 6,0	1,3	5,00	0	0,050	1,750	Sand/Schluff
3	6,0	- 7,0	1,0	15,00	0	0,150	5,250	Sand
4	7,0	- 8,2	1,2	10,00	0	0,100	3,500	Sand/Schluff
5	8,2	- 11,2	3,0	1,00	0	0,010	0,350	bindig
6	11,2	- 13,3	2,1	15,00	0	0,150	5,250	Sand
7	13,3	- 15,5	2,2	7,50	0	0,075	2,625	Sand/Schluff
8	15,5	- 16,5	1,0	0,00	100	0,040	0,800	bindig
9	16,5	- 18,3	1,8	7,50	0	0,075	2,625	Sand/Schluff
10	18,3	- 23,0	4,7	0,00	175	0,055	1,325	bindig
11	23,0	- 26,2	3,2	7,50	0	0,075	2,625	bindig
12	26,2	- 29,5	3,3	8,00	0	0,080	2,800	bindig
13	29,5	- 30,8	1,3	10,00	0	0,100	3,500	Sand/Schluff
14	30,8	- 31,5	0,7	0,00	200	0,060	1,500	bindig
15	31,5	- 32,7	1,2	7,50	0	0,075	2,625	Sand/Schluff
16	32,7	- 35,1	2,4	11,00	0	0,110	3,850	Sand

Pfahlgeometrie

Pfahlbezeichnung: Stahlbetonrammpfahl
 Pfahlbreite: 45 cm
 Minimale Pfahlänge: 27,5 m
 Maximale Pfahlänge: 28,5 m

Schaftumfang: 1,80 m
 Fußfläche: 0,20 m²


Pfahlwiderstände R_{1k} (längenabhängig)

Pfahlänge [m]	$R_{c,k}$ [MN]	$R_{s,k}$ [MN]	$R_{b,k}$ [MN]
27,5	3,488	2,921	0,567
28,0	3,560	2,993	0,567
28,5	3,632	3,065	0,567

Pfahlwiderstände (setzungsabhängig)

Die Berechnung erfolgt für eine Pfahllänge von 28,0 m

Bezogene Setzung	Pfahlkopfsetzung [cm]	$R_{s,k(s)}$ [MN]	$R_{b,k(s)}$ [MN]	$R_{c,k(s)}$ [MN]
$s/D = 0,02$	1,0 cm	1,522	0,198	1,721
$s/D = 0,03$	1,5 cm	2,284	0,255	2,539
s_{sg}	2,0 cm	2,993	0,297	3,289
$s/D = 0,10$	5,1 cm	2,993	0,567	3,560

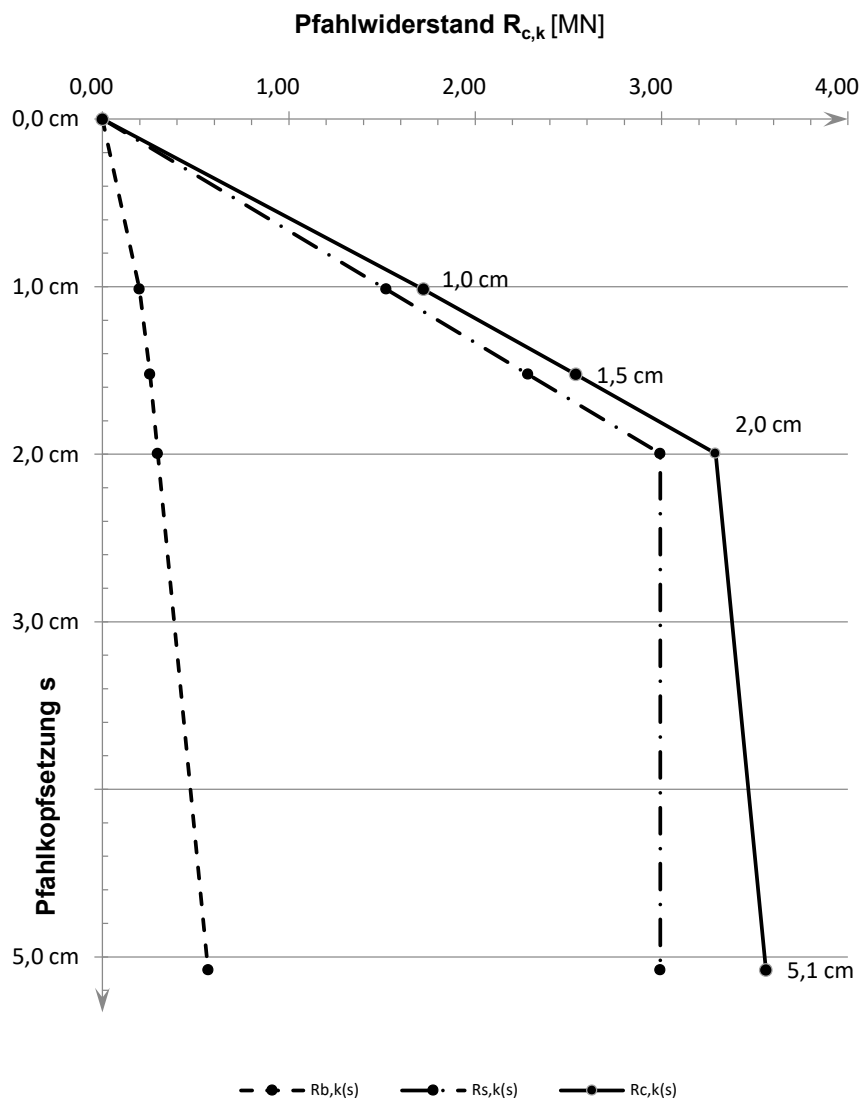Widerstandsetzungslinie

Projekt: Windpark Georgshof / 23.1098 CPT WEA 2 Nord

Baugrund

S-Nr. Schicht	Tiefe [m]	Dicke [m]	q_c [MN/m ²]	$c_{u,k}$ [kN/m ²]	$q_{s,k}$ [MN/m ²]	$q_{b,k (0,1)}$ [MN/m ²]	Bezeichnung
1	0,0 - 4,7	4,7	0,00	0	0,000	0,000	nicht tragfähig
2	4,7 - 6,0	1,3	5,00	0	0,050	1,750	Sand/Schluff
3	6,0 - 7,0	1,0	15,00	0	0,150	5,250	Sand
4	7,0 - 8,2	1,2	10,00	0	0,100	3,500	Sand/Schluff
5	8,2 - 11,2	3,0	1,00	0	0,010	0,350	bindig
6	11,2 - 13,3	2,1	15,00	0	0,150	5,250	Sand
7	13,3 - 15,5	2,2	7,50	0	0,075	2,625	Sand/Schluff
8	15,5 - 16,5	1,0	0,00	100	0,040	0,800	bindig
9	16,5 - 18,3	1,8	7,50	0	0,075	2,625	Sand/Schluff
10	18,3 - 23,0	4,7	0,00	175	0,055	1,325	bindig
11	23,0 - 26,2	3,2	7,50	0	0,075	2,625	bindig
12	26,2 - 29,5	3,3	8,00	0	0,080	2,800	bindig
13	29,5 - 30,8	1,3	10,00	0	0,100	3,500	Sand/Schluff
14	30,8 - 31,5	0,7	0,00	200	0,060	1,500	bindig
15	31,5 - 32,7	1,2	7,50	0	0,075	2,625	Sand/Schluff
16	32,7 - 35,1	2,4	11,00	0	0,110	3,850	Sand

Pfahlgeometrie

Pfahlbezeichnung: Ortbetonrammpfahl VI
 Schaftdurchmesser: 51 cm
 Spitzendurchmesser: 62 cm
 Minimale Pfahlänge: 27,5 m
 Maximale Pfahlänge: 28,5 m

Schaftumfang: 1,60 m
 Fußfläche: 0,30 m²


Pfahlwiderstände R_{1k} (längenabhängig)

Pfahlänge [m]	$R_{c,k}$ [MN]	$R_{s,k}$ [MN]	$R_{b,k}$ [MN]
27,5	3,445	2,600	0,845
28,0	3,509	2,664	0,845
28,5	3,573	2,728	0,845

Pfahlwiderstände (setzungsabhängig)

Die Berechnung erfolgt für eine Pfahllänge von 28,0 m

Bezogene Setzung	Pfahlkopfsetzung [cm]	$R_{s,k(s)}$ [MN]	$R_{b,k(s)}$ [MN]	$R_{c,k(s)}$ [MN]
$s/D = 0,02$	1,2 cm	1,803	0,296	2,099
s_{sg}	1,8 cm	2,664	0,377	3,040
$s/D = 0,03$	1,9 cm	2,664	0,380	3,044
$s/D = 0,10$	6,2 cm	2,664	0,845	3,509

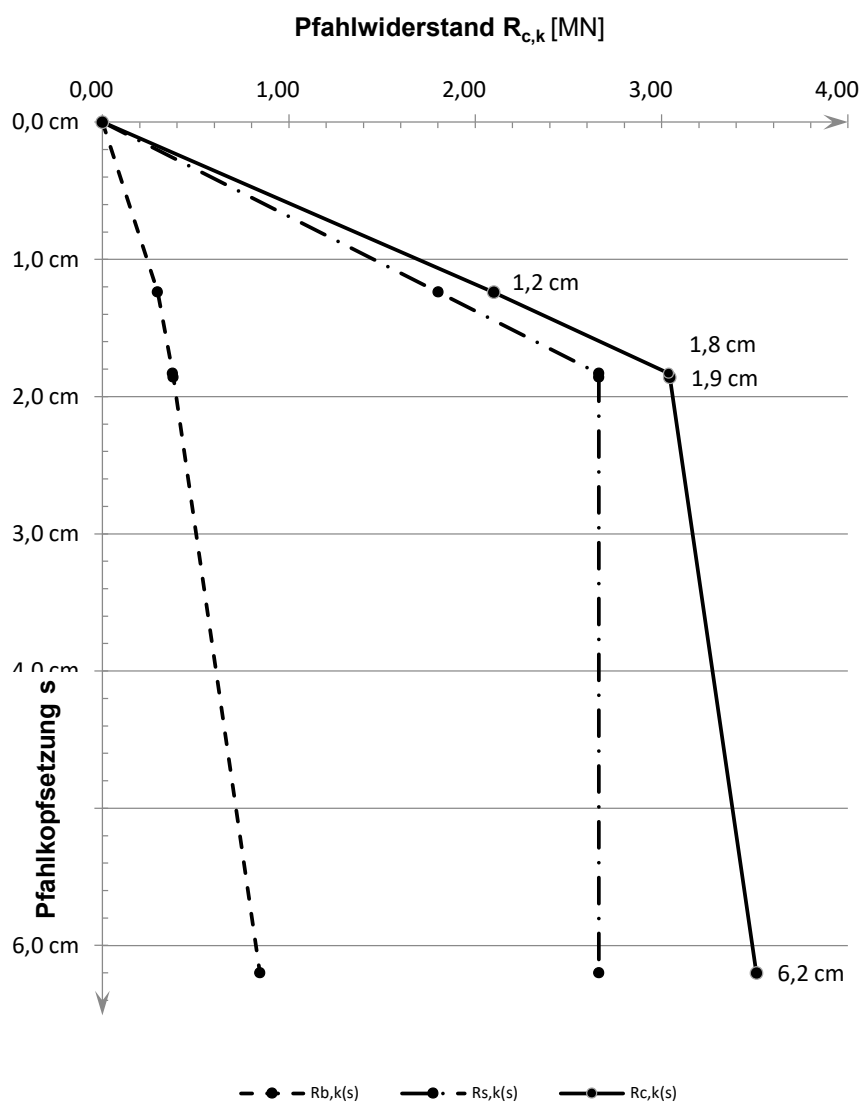Widerstandsetzungslinie

Projekt: Windpark Georgshof / 23.1098 CPT WEA 2 Nord

Baugrund

S-Nr. Schicht	Tiefe [m]		Dicke [m]	q_c [MN/m ²]	$c_{u,k}$ [kN/m ²]	$q_{s,k}$ [MN/m ²]	$q_{b,k (0,1)}$ [MN/m ²]	Bezeichnung
1	0,0	- 4,7	4,7	0,00	0	0,000	0,000	nicht tragfähig
2	4,7	- 6,0	1,3	5,00	0	0,040	1,000	Sand/Schluff
3	6,0	- 7,0	1,0	15,00	0	0,120	3,000	Sand
4	7,0	- 8,2	1,2	10,00	0	0,080	2,000	Sand/Schluff
5	8,2	- 11,2	3,0	1,00	0	0,008	0,200	bindig
6	11,2	- 13,3	2,1	15,00	0	0,120	3,000	Sand
7	13,3	- 15,5	2,2	7,50	0	0,060	1,500	Sand/Schluff
8	15,5	- 16,5	1,0	0,00	100	0,040	0,800	bindig
9	16,5	- 18,3	1,8	7,50	0	0,060	1,500	Sand/Schluff
10	18,3	- 23,0	4,7	0,00	175	0,055	1,325	bindig
11	23,0	- 26,2	3,2	7,50	0	0,060	1,500	bindig
12	26,2	- 29,5	3,3	8,00	0	0,064	1,600	bindig
13	29,5	- 30,8	1,3	10,00	0	0,080	2,000	Sand/Schluff
14	30,8	- 31,5	0,7	0,00	200	0,060	1,500	bindig
15	31,5	- 32,7	1,2	7,50	0	0,060	1,500	Sand/Schluff
16	32,7	- 35,1	2,4	11,00	0	0,088	2,200	Sand
17	35,1	- 38,0	2,9	11,00	0	0,088	2,200	Annahme: Sand

Pfahlgeometrie

Pfahlbezeichnung: Bohrpfahl (klassisch)
 Schaftdurchmesser: 100 cm
 Spitzendurchmesser: 100 cm
 Minimale Pfahlänge: 34,0 m
 Maximale Pfahlänge: 35,0 m

Schaftumfang: 3,14 m
 Fußfläche: 0,79 m²


Pfahlwiderstände R_{1k} (längenabhängig)

Pfahlänge [m]	$R_{c,k}$ [MN]	$R_{s,k}$ [MN]	$R_{b,k}$ [MN]
34,0	7,440	5,712	1,728
34,5	7,578	5,850	1,728
35,0	7,716	5,988	1,728

Pfahlwiderstände (setzungsabhängig)

Die Berechnung erfolgt für eine Pfahllänge von 34,5 m

Bezogene Setzung	Pfahlkopfsetzung [cm]	$R_{s,k(s)}$ [MN]	$R_{b,k(s)}$ [MN]	$R_{c,k(s)}$ [MN]
$s/D = 0,02$	2,0 cm	3,900	0,605	4,505
$s/D = 0,03$	3,0 cm	5,850	0,778	6,628
s_{sg}	3,0 cm	5,850	0,778	6,628
$s/D = 0,10$	10,0 cm	5,850	1,728	7,578

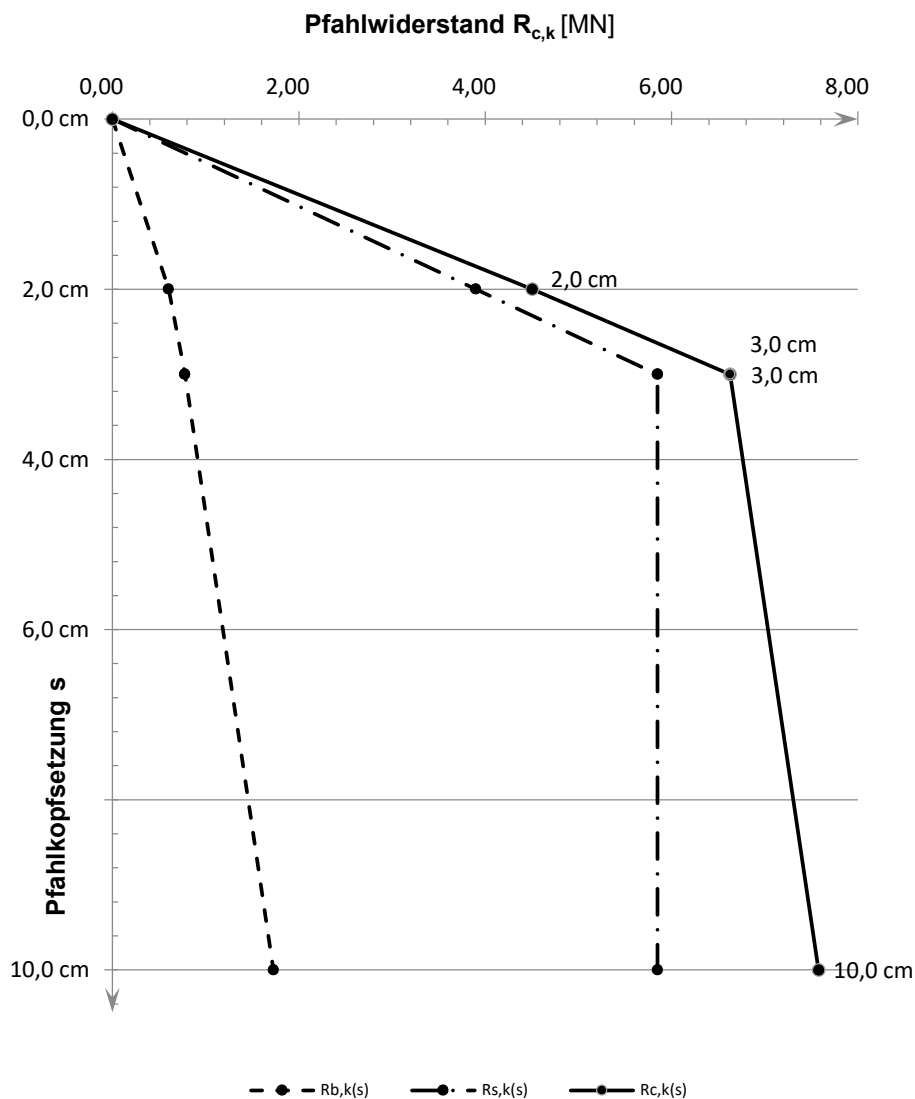Widerstandsetzungslinie

Projekt: Windpark Georgshof / 23.1098 CPT WEA 2 Ost

Baugrund

S-Nr. Schicht	Tiefe [m]		Dicke [m]	q_c [MN/m ²]	$c_{u,k}$ [kN/m ²]	$q_{s,k}$ [MN/m ²]	$q_{b,k (0,1)}$ [MN/m ²]	Bezeichnung
1	0,0	- 4,8	4,8	0,00	0	0,000	0,000	nicht tragfähig
2	4,8	- 6,0	1,2	4,00	0	0,040	1,400	Sand/Schluff
3	6,0	- 7,0	1,0	14,00	0	0,140	4,900	Sand
4	7,0	- 8,2	1,2	5,00	0	0,050	1,750	Sand/Schluff
5	8,2	- 9,0	0,8	2,00	0	0,020	0,700	bindig
6	9,0	- 11,2	2,2	1,00	0	0,010	0,350	bindig
7	11,2	- 12,5	1,3	15,00	0	0,150	5,250	Sand
8	12,5	- 13,3	0,8	5,00	0	0,050	1,750	Sand/Schluff
9	13,3	- 14,0	0,7	18,00	0	0,150	6,300	Sand
10	14,0	- 16,8	2,8	0,00	175	0,055	1,325	bindig
11	16,8	- 18,7	1,9	7,50	0	0,075	2,625	bindig
12	18,7	- 20,0	1,3	0,00	150	0,050	1,150	bindig
13	20,0	- 21,0	1,0	0,00	100	0,040	0,800	bindig
14	21,0	- 22,5	1,5	0,00	175	0,055	1,325	bindig
15	22,5	- 26,2	3,7	7,50	0	0,075	2,625	Sand/Schluff
16	26,2	- 35,1	8,9	10,00	0	0,100	3,500	Sand/Schluff

Pfahlgeometrie

Pfahlbezeichnung: Stahlbetonrammpfahl
 Pfahlbreite: 45 cm
 Minimale Pfahlänge: 27,5 m
 Maximale Pfahlänge: 28,5 m

Schaftumfang: 1,80 m
 Fußfläche: 0,20 m²


Pfahlwiderstände R_{1k} (längenabhängig)

Pfahlänge [m]	$R_{c,k}$ [MN]	$R_{s,k}$ [MN]	$R_{b,k}$ [MN]
27,5	3,440	2,732	0,709
28,0	3,530	2,822	0,709
28,5	3,620	2,912	0,709

Pfahlwiderstände (setzungsabhängig)

Die Berechnung erfolgt für eine Pfahllänge von 28,0 m

Bezogene Setzung	Pfahlkopfsetzung [cm]	$R_{s,k(s)}$ [MN]	$R_{b,k(s)}$ [MN]	$R_{c,k(s)}$ [MN]
$s/D = 0,02$	1,0 cm	1,500	0,248	1,748
$s/D = 0,03$	1,5 cm	2,249	0,319	2,568
s_{sg}	1,9 cm	2,822	0,361	3,183
$s/D = 0,10$	5,1 cm	2,822	0,709	3,530

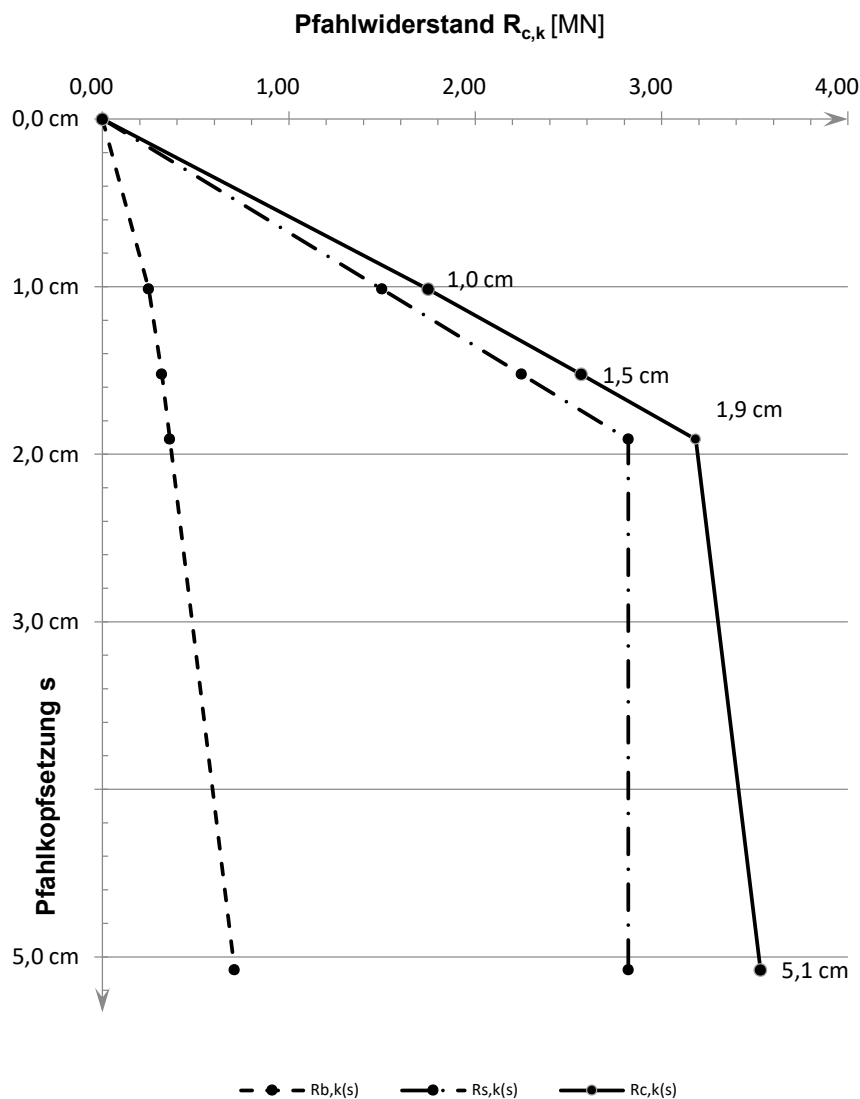Widerstandsetzungslinie

Projekt: Windpark Georgshof / 23.1098 CPT WEA 2 Ost

Baugrund

S-Nr. Schicht	Tiefe [m]	Dicke [m]	q_c [MN/m ²]	$c_{u,k}$ [kN/m ²]	$q_{s,k}$ [MN/m ²]	$q_{b,k (0,1)}$ [MN/m ²]	Bezeichnung
1	0,0 - 4,8	4,8	0,00	0	0,000	0,000	nicht tragfähig
2	4,8 - 6,0	1,2	4,00	0	0,040	1,400	Sand/Schluff
3	6,0 - 7,0	1,0	14,00	0	0,140	4,900	Sand
4	7,0 - 8,2	1,2	5,00	0	0,050	1,750	Sand/Schluff
5	8,2 - 9,0	0,8	2,00	0	0,020	0,700	bindig
6	9,0 - 11,2	2,2	1,00	0	0,010	0,350	bindig
7	11,2 - 12,5	1,3	15,00	0	0,150	5,250	Sand
8	12,5 - 13,3	0,8	5,00	0	0,050	1,750	Sand/Schluff
9	13,3 - 14,0	0,7	18,00	0	0,150	6,300	Sand
10	14,0 - 16,8	2,8	0,00	175	0,055	1,325	bindig
11	16,8 - 18,7	1,9	7,50	0	0,075	2,625	bindig
12	18,7 - 20,0	1,3	0,00	150	0,050	1,150	bindig
13	20,0 - 21,0	1,0	0,00	100	0,040	0,800	bindig
14	21,0 - 22,5	1,5	0,00	175	0,055	1,325	bindig
15	22,5 - 26,2	3,7	7,50	0	0,075	2,625	Sand/Schluff
16	26,2 - 35,1	8,9	10,00	0	0,100	3,500	Sand/Schluff

Pfahlgeometrie

Pfahlbezeichnung: Ortbetonrammpfahl VI
 Schaftdurchmesser: 51 cm
 Spitzendurchmesser: 62 cm
 Minimale Pfahlänge: 27,5 m
 Maximale Pfahlänge: 28,5 m

Schaftumfang: 1,60 m
 Fußfläche: 0,30 m²


Pfahlwiderstände R_{1k} (längenabhängig)

Pfahlänge [m]	$R_{c,k}$ [MN]	$R_{s,k}$ [MN]	$R_{b,k}$ [MN]
27,5	3,488	2,431	1,057
28,0	3,568	2,511	1,057
28,5	3,648	2,592	1,057

Pfahlwiderstände (setzungsabhängig)

Die Berechnung erfolgt für eine Pfahllänge von 28,0 m

Bezogene Setzung	Pfahlkopfsetzung [cm]	$R_{s,k(s)}$ [MN]	$R_{b,k(s)}$ [MN]	$R_{c,k(s)}$ [MN]
$s/D = 0,02$	1,2 cm	1,774	0,370	2,144
s_{sg}	1,8 cm	2,511	0,458	2,969
$s/D = 0,03$	1,9 cm	2,511	0,476	2,987
$s/D = 0,10$	6,2 cm	2,511	1,057	3,568

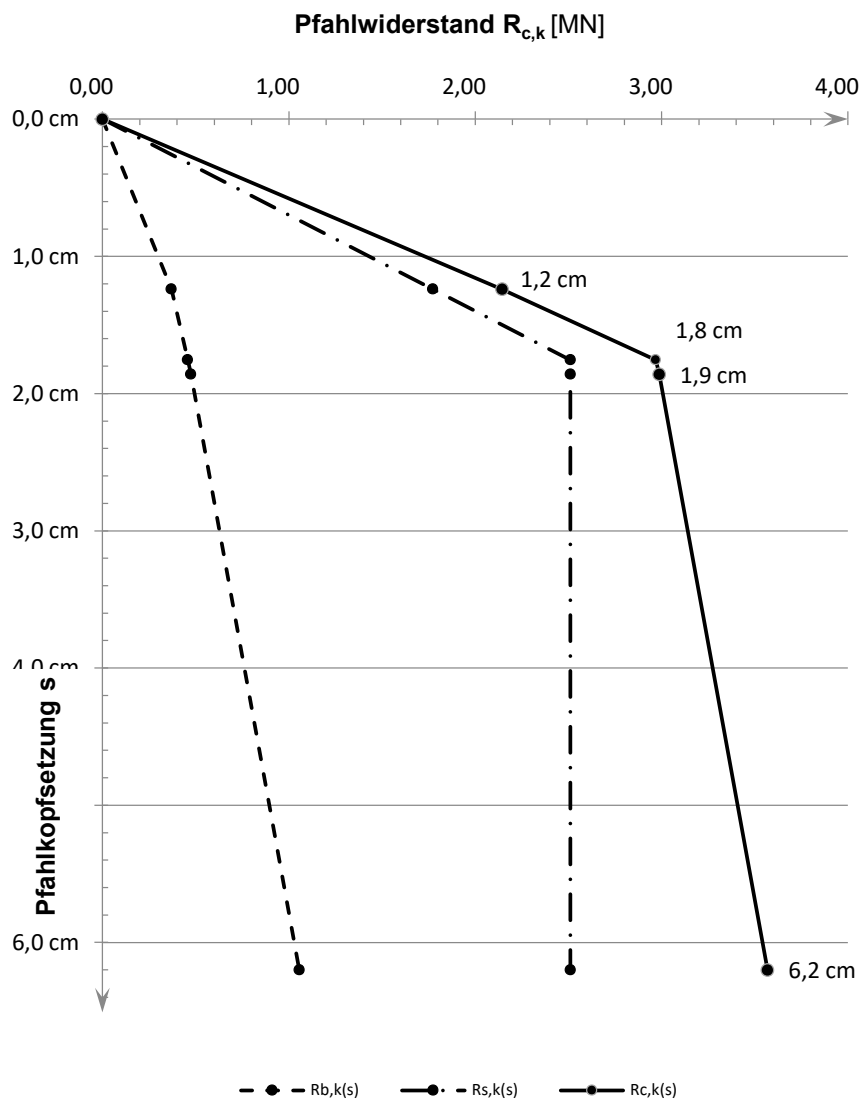Widerstandsetzungslinie

Projekt: Windpark Georgshof / 23.1098 CPT WEA 2 Ost

Baugrund

S-Nr. Schicht	Tiefe [m]		Dicke [m]	q_c [MN/m ²]	$c_{u,k}$ [kN/m ²]	$q_{s,k}$ [MN/m ²]	$q_{b,k (0,1)}$ [MN/m ²]	Bezeichnung
1	0,0	- 4,8	4,8	0,00	0	0,000	0,000	nicht tragfähig
2	4,8	- 6,0	1,2	4,00	0	0,032	0,800	Sand/Schluff
3	6,0	- 7,0	1,0	14,00	0	0,112	2,800	Sand
4	7,0	- 8,2	1,2	5,00	0	0,040	1,000	Sand/Schluff
5	8,2	- 9,0	0,8	2,00	0	0,016	0,400	bindig
6	9,0	- 11,2	2,2	1,00	0	0,008	0,200	bindig
7	11,2	- 12,5	1,3	15,00	0	0,120	3,000	Sand
8	12,5	- 13,3	0,8	5,00	0	0,040	1,000	Sand/Schluff
9	13,3	- 14,0	0,7	18,00	0	0,120	3,300	Sand
10	14,0	- 16,8	2,8	0,00	175	0,055	1,325	bindig
11	16,8	- 18,7	1,9	7,50	0	0,060	1,500	bindig
12	18,7	- 20,0	1,3	0,00	150	0,050	1,150	bindig
13	20,0	- 21,0	1,0	0,00	100	0,040	0,800	bindig
14	21,0	- 22,5	1,5	0,00	175	0,055	1,325	bindig
15	22,5	- 26,2	3,7	7,50	0	0,060	1,500	Sand/Schluff
16	26,2	- 35,1	8,9	10,00	0	0,080	2,000	Sand/Schluff
17	35,1	- 38,0	2,9	10,00	0	0,080	2,000	Annahme: Sand/Schluff

Pfahlgeometrie

Pfahlbezeichnung: Bohrpfahl (klassisch)
 Schaftdurchmesser: 100 cm
 Spitzendurchmesser: 100 cm
 Minimale Pfahlänge: 34,0 m
 Maximale Pfahlänge: 35,0 m

Schaftumfang: 3,14 m
 Fußfläche: 0,79 m²


Pfahlwiderstände R_{1k} (längenabhängig)

Pfahlänge [m]	$R_{c,k}$ [MN]	$R_{s,k}$ [MN]	$R_{b,k}$ [MN]
34,0	7,233	5,662	1,571
34,5	7,359	5,788	1,571
35,0	7,484	5,913	1,571

Pfahlwiderstände (setzungsabhängig)

Die Berechnung erfolgt für eine Pfahllänge von 34,5 m

Bezogene Setzung	Pfahlkopfsetzung [cm]	$R_{s,k(s)}$ [MN]	$R_{b,k(s)}$ [MN]	$R_{c,k(s)}$ [MN]
$s/D = 0,02$	2,0 cm	3,859	0,550	4,408
$s/D = 0,03$	3,0 cm	5,788	0,707	6,495
s_{sg}	3,0 cm	5,788	0,707	6,495
$s/D = 0,10$	10,0 cm	5,788	1,571	7,359

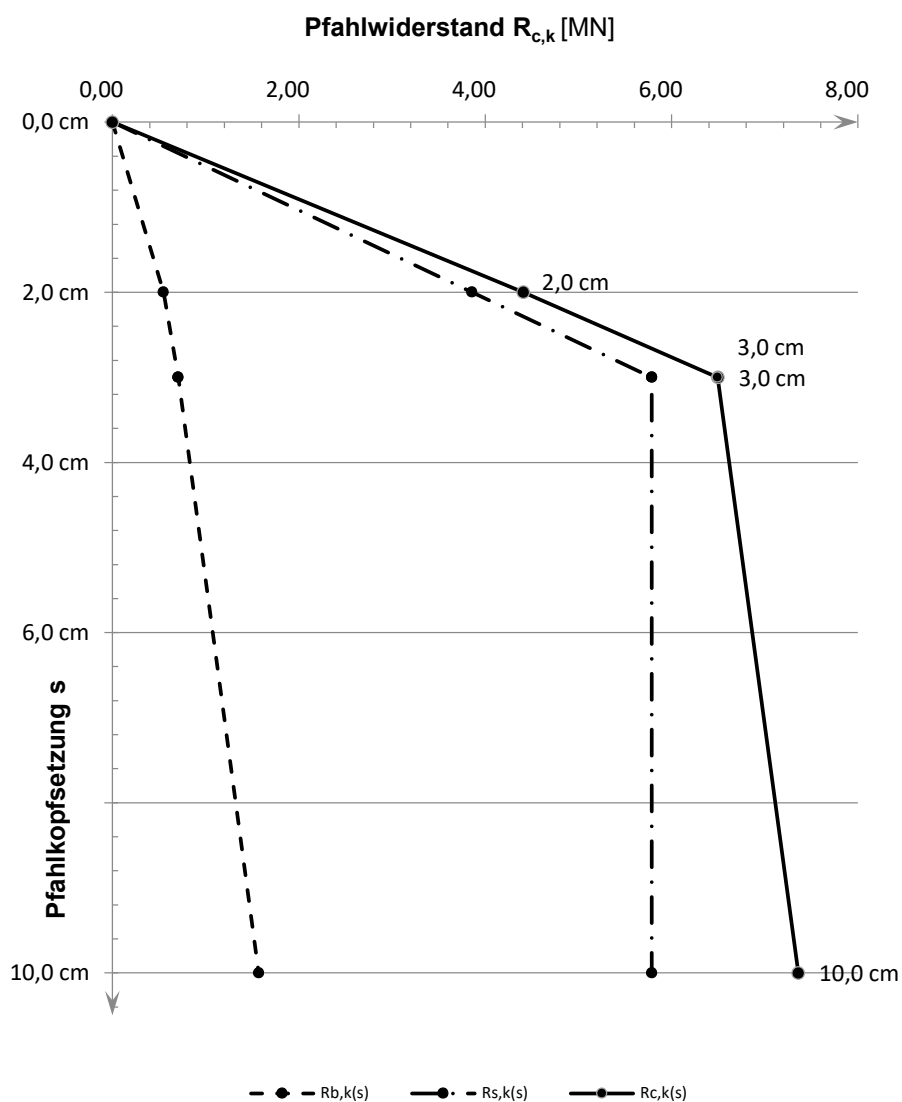Widerstandsetzungslinie

Projekt: Windpark Georgshof / 23.1098 CPT WEA 2 Süd

Baugrund

S-Nr. Schicht	Tiefe [m]	Dicke [m]	q_c [MN/m ²]	$c_{u,k}$ [kN/m ²]	$q_{s,k}$ [MN/m ²]	$q_{b,k (0,1)}$ [MN/m ²]	Bezeichnung
1	0,0 - 4,8	4,8	0,00	0	0,000	0,000	nicht tragfähig
2	4,8 - 5,8	1,0	7,50	0	0,075	2,625	Sand/Schluff
3	5,8 - 7,8	2,0	15,00	0	0,150	5,250	Sand
4	7,8 - 8,8	1,0	2,00	0	0,020	0,700	bindig
5	8,8 - 11,0	2,2	1,00	0	0,010	0,350	bindig
6	11,0 - 18,0	7,0	10,00	0	0,100	3,500	Sand/Schluff
7	18,0 - 20,5	2,5	0,00	100	0,040	0,800	bindig
8	20,5 - 22,0	1,5	0,00	175	0,055	1,325	bindig
9	22,0 - 25,3	3,3	7,50	0	0,075	2,625	Sand/Schluff
10	25,3 - 26,2	0,9	11,00	0	0,110	3,850	Sand/Schluff
11	26,2 - 30,1	3,9	8,00	0	0,080	2,800	Sand/Schluff
12	30,1 - 32,0	1,9	8,00	0	0,080	2,800	Annahme: Sand/Schluff

Pfahlgeometrie

Pfahlbezeichnung: Stahlbetonrammpfahl
 Pfahlbreite: 45 cm
 Minimale Pfahllänge: 27,5 m
 Maximale Pfahllänge: 28,5 m

Schaftumfang: 1,80 m
 Fußfläche: 0,20 m²


Pfahlwiderstände R_{1k} (längenabhängig)

Pfahllänge [m]	$R_{c,k}$ [MN]	$R_{s,k}$ [MN]	$R_{b,k}$ [MN]
27,5	3,717	3,150	0,567
28,0	3,789	3,222	0,567
28,5	3,861	3,294	0,567

Pfahlwiderstände (setzungsabhängig)

Die Berechnung erfolgt für eine Pfahllänge von 28,0 m

Bezogene Setzung	Pfahlkopfsetzung [cm]	$R_{s,k(s)}$ [MN]	$R_{b,k(s)}$ [MN]	$R_{c,k(s)}$ [MN]
$s/D = 0,02$	1,0 cm	1,550	0,198	1,748
$s/D = 0,03$	1,5 cm	2,325	0,255	2,580
s_{sg}	2,1 cm	3,222	0,307	3,529
$s/D = 0,10$	5,1 cm	3,222	0,567	3,789

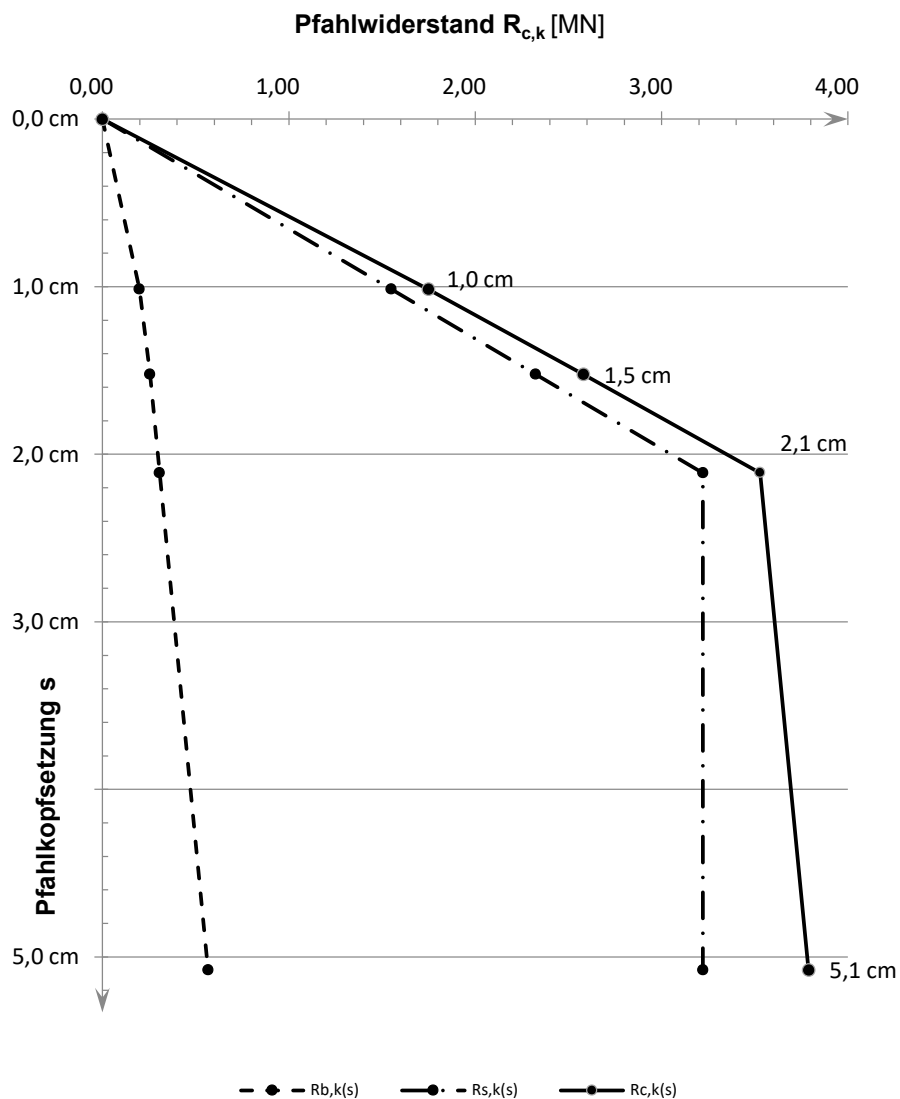Widerstandsetzungslinie

Projekt: Windpark Georgshof / 23.1098 CPT WEA 2 Süd

Baugrund

S-Nr. Schicht	Tiefe [m]	Dicke [m]	q_c [MN/m ²]	$c_{u,k}$ [kN/m ²]	$q_{s,k}$ [MN/m ²]	$q_{b,k (0,1)}$ [MN/m ²]	Bezeichnung
1	0,0 - 4,8	4,8	0,00	0	0,000	0,000	nicht tragfähig
2	4,8 - 5,8	1,0	7,50	0	0,075	2,625	Sand/Schluff
3	5,8 - 7,8	2,0	15,00	0	0,150	5,250	Sand
4	7,8 - 8,8	1,0	2,00	0	0,020	0,700	bindig
5	8,8 - 11,0	2,2	1,00	0	0,010	0,350	bindig
6	11,0 - 18,0	7,0	10,00	0	0,100	3,500	Sand/Schluff
7	18,0 - 20,5	2,5	0,00	100	0,040	0,800	bindig
8	20,5 - 22,0	1,5	0,00	175	0,055	1,325	bindig
9	22,0 - 25,3	3,3	7,50	0	0,075	2,625	Sand/Schluff
10	25,3 - 26,2	0,9	11,00	0	0,110	3,850	Sand/Schluff
11	26,2 - 30,1	3,9	8,00	0	0,080	2,800	Sand/Schluff
12	30,1 - 32,0	1,9	8,00	0	0,080	2,800	Annahme: Sand/Schluff

Pfahlgeometrie

Pfahlbezeichnung: Ortbetonrammpfahl VI
 Schaftdurchmesser: 51 cm
 Spitzendurchmesser: 62 cm
 Minimale Pfahlänge: 27,5 m
 Maximale Pfahlänge: 28,5 m

Schaftumfang: 1,60 m
 Fußfläche: 0,30 m²


Pfahlwiderstände R_{1k} (längenabhängig)

Pfahlänge [m]	$R_{c,k}$ [MN]	$R_{s,k}$ [MN]	$R_{b,k}$ [MN]
27,5	3,649	2,804	0,845
28,0	3,713	2,868	0,845
28,5	3,777	2,932	0,845

Pfahlwiderstände (setzungsabhängig)

Die Berechnung erfolgt für eine Pfahllänge von 28,0 m

Bezogene Setzung	Pfahlkopfsetzung [cm]	$R_{s,k(s)}$ [MN]	$R_{b,k(s)}$ [MN]	$R_{c,k(s)}$ [MN]
$s/D = 0,02$	1,2 cm	1,839	0,296	2,135
$s/D = 0,03$	1,9 cm	2,758	0,380	3,139
s_{sg}	1,9 cm	2,868	0,388	3,256
$s/D = 0,10$	6,2 cm	2,868	0,845	3,713

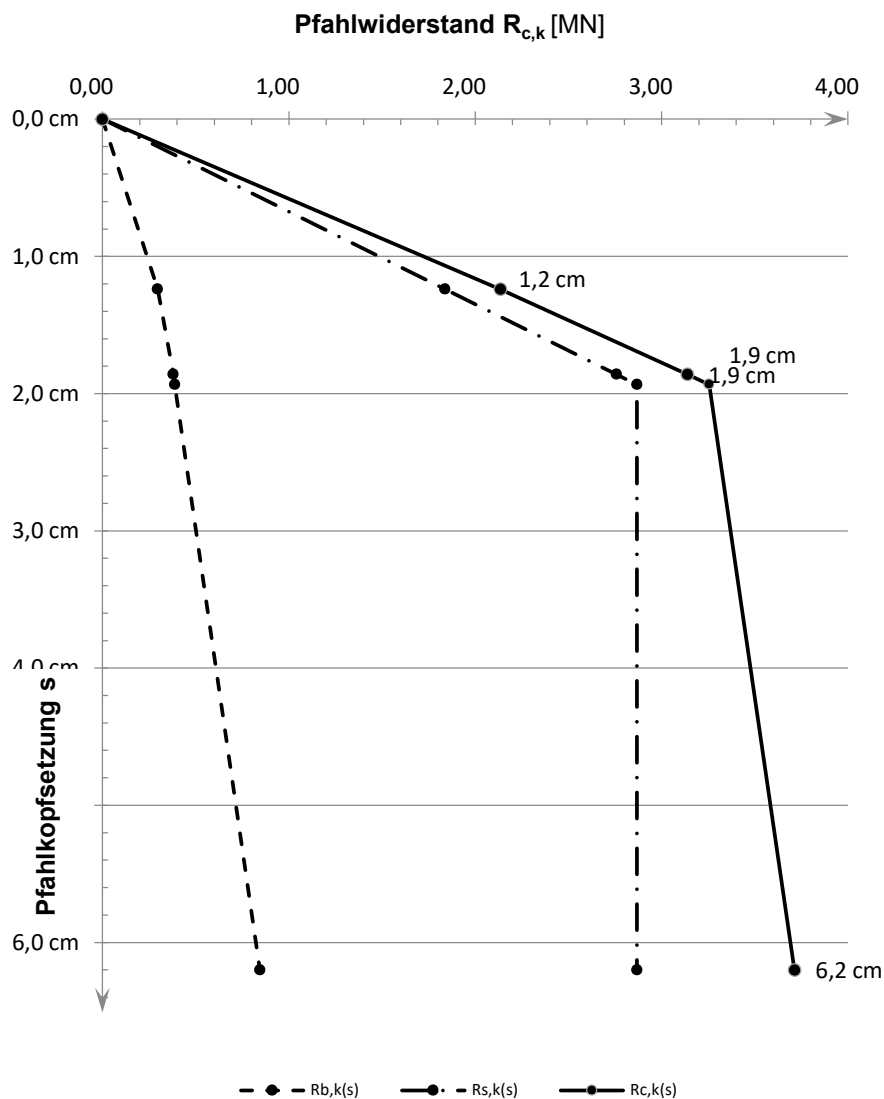Widerstandsetzungslinie

Projekt: Windpark Georgshof / 23.1098 CPT WEA 2 Süd

Baugrund

S-Nr. Schicht	Tiefe [m]	Dicke [m]	q_c [MN/m ²]	$c_{u,k}$ [kN/m ²]	$q_{s,k}$ [MN/m ²]	$q_{b,k (0,1)}$ [MN/m ²]	Bezeichnung
1	0,0 - 4,8	4,8	0,00	0	0,000	0,000	nicht tragfähig
2	4,8 - 5,8	1,0	7,50	0	0,060	1,500	Sand/Schluff
3	5,8 - 7,8	2,0	15,00	0	0,120	3,000	Sand
4	7,8 - 8,8	1,0	2,00	0	0,016	0,400	bindig
5	8,8 - 11,0	2,2	1,00	0	0,008	0,200	bindig
6	11,0 - 18,0	7,0	10,00	0	0,080	2,000	Sand/Schluff
7	18,0 - 20,5	2,5	0,00	100	0,040	0,800	bindig
8	20,5 - 22,0	1,5	0,00	175	0,055	1,325	bindig
9	22,0 - 25,3	3,3	7,50	0	0,060	1,500	Sand/Schluff
10	25,3 - 26,2	0,9	11,00	0	0,088	2,200	Sand/Schluff
11	26,2 - 30,1	3,9	8,00	0	0,064	1,600	Sand/Schluff
12	30,1 - 38,0	7,9	8,00	0	0,064	1,600	Annahme: Sand/Schluff

Pfahlgeometrie

Pfahlbezeichnung: Bohrpfahl (klassisch)
 Schaftdurchmesser: 100 cm
 Spitzendurchmesser: 100 cm
 Minimale Pfahlänge: 34,0 m
 Maximale Pfahlänge: 35,0 m

Schaftumfang: 3,14 m
 Fußfläche: 0,79 m²


Pfahlwiderstände R_{1k} (längenabhängig)

Pfahlänge [m]	$R_{c,k}$ [MN]	$R_{s,k}$ [MN]	$R_{b,k}$ [MN]
34,0	7,076	5,820	1,257
34,5	7,177	5,920	1,257
35,0	7,277	6,021	1,257

Pfahlwiderstände (setzungsabhängig)

Die Berechnung erfolgt für eine Pfahllänge von 34,5 m

Bezogene Setzung	Pfahlkopfsetzung [cm]	$R_{s,k(s)}$ [MN]	$R_{b,k(s)}$ [MN]	$R_{c,k(s)}$ [MN]
$s/D = 0,02$	2,0 cm	3,947	0,440	4,387
$s/D = 0,03$	3,0 cm	5,920	0,565	6,486
s_{sg}	3,0 cm	5,920	0,565	6,486
$s/D = 0,10$	10,0 cm	5,920	1,257	7,177

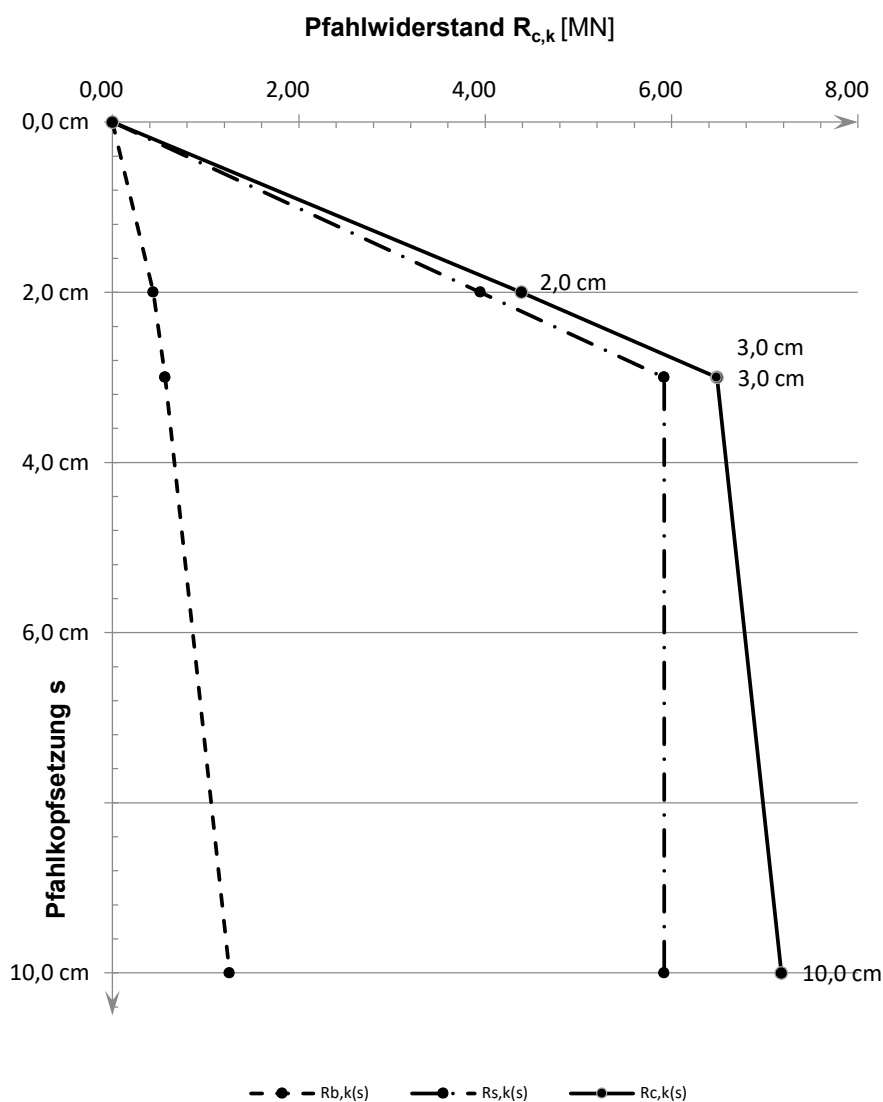Widerstandsetzungslinie

Projekt: Windpark Georgshof / 23.1098 CPT WEA 2 West

Baugrund

S-Nr. Schicht	Tiefe [m]		Dicke [m]	q_c [MN/m ²]	$c_{u,k}$ [kN/m ²]	$q_{s,k}$ [MN/m ²]	$q_{b,k (0,1)}$ [MN/m ²]	Bezeichnung
1	0,0	- 4,7	4,7	0,00	0	0,000	0,000	nicht tragfähig
2	4,7	- 6,0	1,3	7,50	0	0,075	2,625	Sand/Schluff
3	6,0	- 7,4	1,4	12,00	0	0,120	4,200	Sand
4	7,4	- 9,0	1,6	4,00	0	0,040	1,400	bindig
5	9,0	- 11,0	2,0	1,00	0	0,010	0,350	bindig
6	11,0	- 15,0	4,0	12,00	0	0,120	4,200	Sand/Schluff
7	15,0	- 16,3	1,3	0,00	200	0,060	1,500	bindig
8	16,3	- 18,0	1,7	10,00	0	0,100	3,500	Sand/Schluff
9	18,0	- 21,3	3,3	0,00	150	0,050	1,150	bindig
10	21,3	- 22,0	0,7	0,00	200	0,060	1,500	bindig
11	22,0	- 24,0	2,0	7,50	0	0,075	2,625	Sand/Schluff
12	24,0	- 29,0	5,0	8,00	0	0,080	2,800	Sand/Schluff
13	29,0	- 34,1	5,1	11,00	0	0,110	3,850	Sand/Schluff

Pfahlgeometrie

Pfahlbezeichnung: Stahlbetonrammpfahl
 Pfahlbreite: 45 cm
 Minimale Pfahllänge: 27,5 m
 Maximale Pfahllänge: 28,5 m

Schaftumfang: 1,80 m
 Fußfläche: 0,20 m²


Pfahlwiderstände R_{1k} (längenabhängig)

Pfahllänge [m]	$R_{c,k}$ [MN]	$R_{s,k}$ [MN]	$R_{b,k}$ [MN]
27,5	3,653	3,086	0,567
28,0	3,725	3,158	0,567
28,5	3,797	3,230	0,567

Pfahlwiderstände (setzungsabhängig)

Die Berechnung erfolgt für eine Pfahllänge von 28,0 m

Bezogene Setzung	Pfahlkopfsetzung [cm]	$R_{s,k(s)}$ [MN]	$R_{b,k(s)}$ [MN]	$R_{c,k(s)}$ [MN]
$s/D = 0,02$	1,0 cm	1,543	0,198	1,741
$s/D = 0,03$	1,5 cm	2,314	0,255	2,569
s_{sg}	2,1 cm	3,158	0,304	3,462
$s/D = 0,10$	5,1 cm	3,158	0,567	3,725

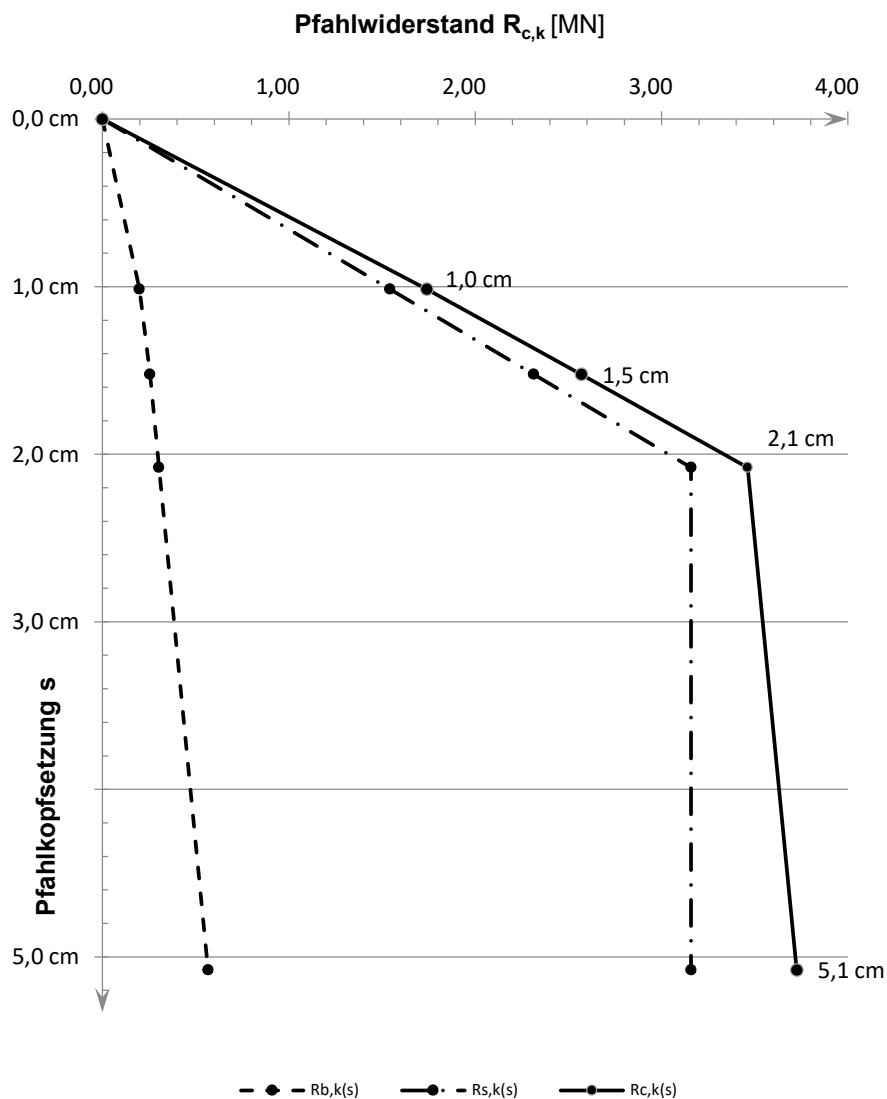Widerstandsetzungslinie

Projekt: Windpark Georgshof / 23.1098 CPT WEA 2 West

Baugrund

S-Nr. Schicht	Tiefe [m]	Dicke [m]	q_c [MN/m ²]	$c_{u,k}$ [kN/m ²]	$q_{s,k}$ [MN/m ²]	$q_{b,k (0,1)}$ [MN/m ²]	Bezeichnung
1	0,0 - 4,7	4,7	0,00	0	0,000	0,000	nicht tragfähig
2	4,7 - 6,0	1,3	7,50	0	0,075	2,625	Sand/Schluff
3	6,0 - 7,4	1,4	12,00	0	0,120	4,200	Sand
4	7,4 - 9,0	1,6	4,00	0	0,040	1,400	bindig
5	9,0 - 11,0	2,0	1,00	0	0,010	0,350	bindig
6	11,0 - 15,0	4,0	12,00	0	0,120	4,200	Sand/Schluff
7	15,0 - 16,3	1,3	0,00	200	0,060	1,500	bindig
8	16,3 - 18,0	1,7	10,00	0	0,100	3,500	Sand/Schluff
9	18,0 - 21,3	3,3	0,00	150	0,050	1,150	bindig
10	21,3 - 22,0	0,7	0,00	200	0,060	1,500	bindig
11	22,0 - 24,0	2,0	7,50	0	0,075	2,625	Sand/Schluff
12	24,0 - 29,0	5,0	8,00	0	0,080	2,800	Sand/Schluff
13	29,0 - 34,1	5,1	11,00	0	0,110	3,850	Sand/Schluff

Pfahlgeometrie

Pfahlbezeichnung: Ortbetonrammpfahl VI
 Schaftdurchmesser: 51 cm
 Spitzendurchmesser: 62 cm
 Minimale Pfahlänge: 27,5 m
 Maximale Pfahlänge: 28,5 m

Schaftumfang: 1,60 m
 Fußfläche: 0,30 m²


Pfahlwiderstände R_{1k} (längenabhängig)

Pfahlänge [m]	$R_{c,k}$ [MN]	$R_{s,k}$ [MN]	$R_{b,k}$ [MN]
27,5	3,592	2,747	0,845
28,0	3,656	2,811	0,845
28,5	3,721	2,875	0,845

Pfahlwiderstände (setzungsabhängig)

Die Berechnung erfolgt für eine Pfahllänge von 28,0 m

Bezogene Setzung	Pfahlkopfsetzung [cm]	$R_{s,k(s)}$ [MN]	$R_{b,k(s)}$ [MN]	$R_{c,k(s)}$ [MN]
$s/D = 0,02$	1,2 cm	1,829	0,296	2,125
$s/D = 0,03$	1,9 cm	2,744	0,380	3,124
s_{sg}	1,9 cm	2,811	0,385	3,196
$s/D = 0,10$	6,2 cm	2,811	0,845	3,656

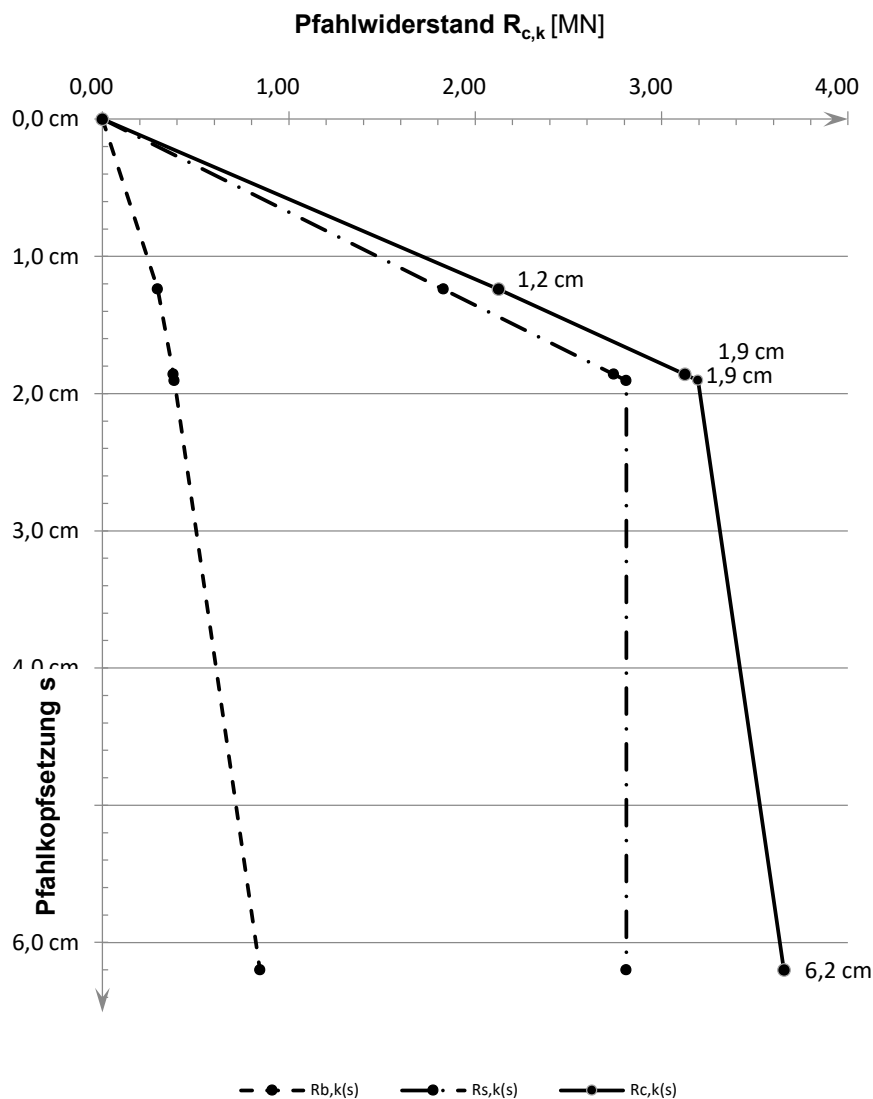Widerstandsetzungslinie

Projekt: Windpark Georgshof / 23.1098 CPT WEA 2 West

Baugrund

S-Nr. Schicht	Tiefe [m]	Dicke [m]	q_c [MN/m ²]	$c_{u,k}$ [kN/m ²]	$q_{s,k}$ [MN/m ²]	$q_{b,k (0,1)}$ [MN/m ²]	Bezeichnung
1	0,0 - 4,7	4,7	0,00	0	0,000	0,000	nicht tragfähig
2	4,7 - 6,0	1,3	7,50	0	0,060	1,500	Sand/Schluff
3	6,0 - 7,4	1,4	12,00	0	0,096	2,400	Sand
4	7,4 - 9,0	1,6	4,00	0	0,032	0,800	bindig
5	9,0 - 11,0	2,0	1,00	0	0,008	0,200	bindig
6	11,0 - 15,0	4,0	12,00	0	0,096	2,400	Sand/Schluff
7	15,0 - 16,3	1,3	0,00	200	0,060	1,500	bindig
8	16,3 - 18,0	1,7	10,00	0	0,080	2,000	Sand/Schluff
9	18,0 - 21,3	3,3	0,00	150	0,050	1,150	bindig
10	21,3 - 22,0	0,7	0,00	200	0,060	1,500	bindig
11	22,0 - 24,0	2,0	7,50	0	0,060	1,500	Sand/Schluff
12	24,0 - 29,0	5,0	8,00	0	0,064	1,600	Sand/Schluff
13	29,0 - 34,1	5,1	11,00	0	0,088	2,200	Sand/Schluff
14	34,1 - 38,0	3,9	11,00	0	0,088	2,200	Annahme: Sand/Schluff

Pfahlgeometrie

Pfahlbezeichnung: Bohrpfahl (klassisch)
 Schaftdurchmesser: 100 cm
 Spitzendurchmesser: 100 cm
 Minimale Pfahlänge: 34,0 m
 Maximale Pfahlänge: 35,0 m

Schaftumfang: 3,14 m
 Fußfläche: 0,79 m²


Pfahlwiderstände R_{1k} (längenabhängig)

Pfahlänge [m]	$R_{c,k}$ [MN]	$R_{s,k}$ [MN]	$R_{b,k}$ [MN]
34,0	7,900	6,172	1,728
34,5	8,038	6,310	1,728
35,0	8,176	6,448	1,728

Pfahlwiderstände (setzungsabhängig)

Die Berechnung erfolgt für eine Pfahllänge von 34,5 m

Bezogene Setzung	Pfahlkopfsetzung [cm]	$R_{s,k(s)}$ [MN]	$R_{b,k(s)}$ [MN]	$R_{c,k(s)}$ [MN]
$s/D = 0,02$	2,0 cm	4,207	0,605	4,812
$s/D = 0,03$	3,0 cm	6,310	0,778	7,088
s_{sg}	3,0 cm	6,310	0,778	7,088
$s/D = 0,10$	10,0 cm	6,310	1,728	8,038

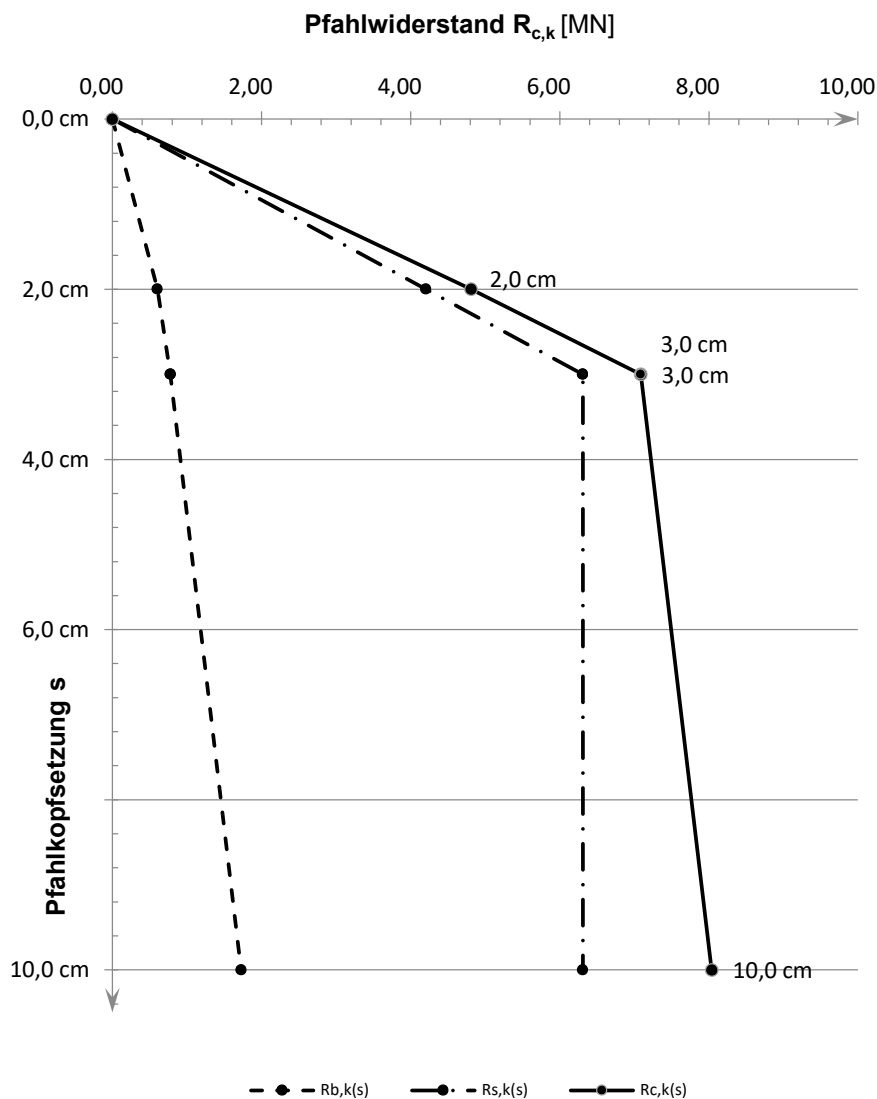Widerstandsetzungslinie

Projekt: Windpark Georgshof / 23.1098 CPT WEA 3 Nord

Baugrund

S-Nr. Schicht	Tiefe [m]	Dicke [m]	q_c [MN/m ²]	$c_{u,k}$ [kN/m ²]	$q_{s,k}$ [MN/m ²]	$q_{b,k} (0,1)$ [MN/m ²]	Bezeichnung
1	0,0 - 3,8	3,8	0,00	0	0,000	0,000	nicht tragfähig
2	3,8 - 5,8	2,0	6,00	0	0,060	2,100	Sand
3	5,8 - 9,2	3,4	1,00	0	0,010	0,350	bindig
4	9,2 - 16,0	6,8	0,00	200	0,060	1,500	bindig
5	16,0 - 18,3	2,3	0,00	250	0,060	1,500	bindig
6	18,3 - 19,3	1,0	15,00	0	0,150	5,250	Sand/Schluff
7	19,3 - 21,0	1,7	0,00	200	0,060	1,500	Sand/Schluff
8	21,0 - 30,2	9,2	25,00	0	0,150	8,750	Sand

Pfahlgeometrie

Pfahlbezeichnung: Stahlbetonrammpfahl

Pfahlbreite: 45 cm

Minimale Pfahlänge: 20,5 m

Maximale Pfahlänge: 21,5 m

Schaftumfang: 1,80 m

Fußfläche: 0,20 m²


Pfahlwiderstände R_{1k} (längenabhängig)

Pfahlänge [m]	$R_{c,k}$ [MN]	$R_{s,k}$ [MN]	$R_{b,k}$ [MN]
20,5	1,963	1,660	0,304
21,0	3,485	1,714	1,772
21,5	3,620	1,849	1,772

Pfahlwiderstände (setzungsabhängig)

Die Berechnung erfolgt für eine Pfahllänge von 21,0 m

Bezogene Setzung	Pfahlkopfsetzung [cm]	$R_{s,k(s)}$ [MN]	$R_{b,k(s)}$ [MN]	$R_{c,k(s)}$ [MN]
$s/D = 0,02$	1,0 cm	1,283	0,620	1,903
s_{sg}	1,4 cm	1,714	0,739	2,453
$s/D = 0,03$	1,5 cm	1,714	0,797	2,511
$s/D = 0,10$	5,1 cm	1,714	1,772	3,485

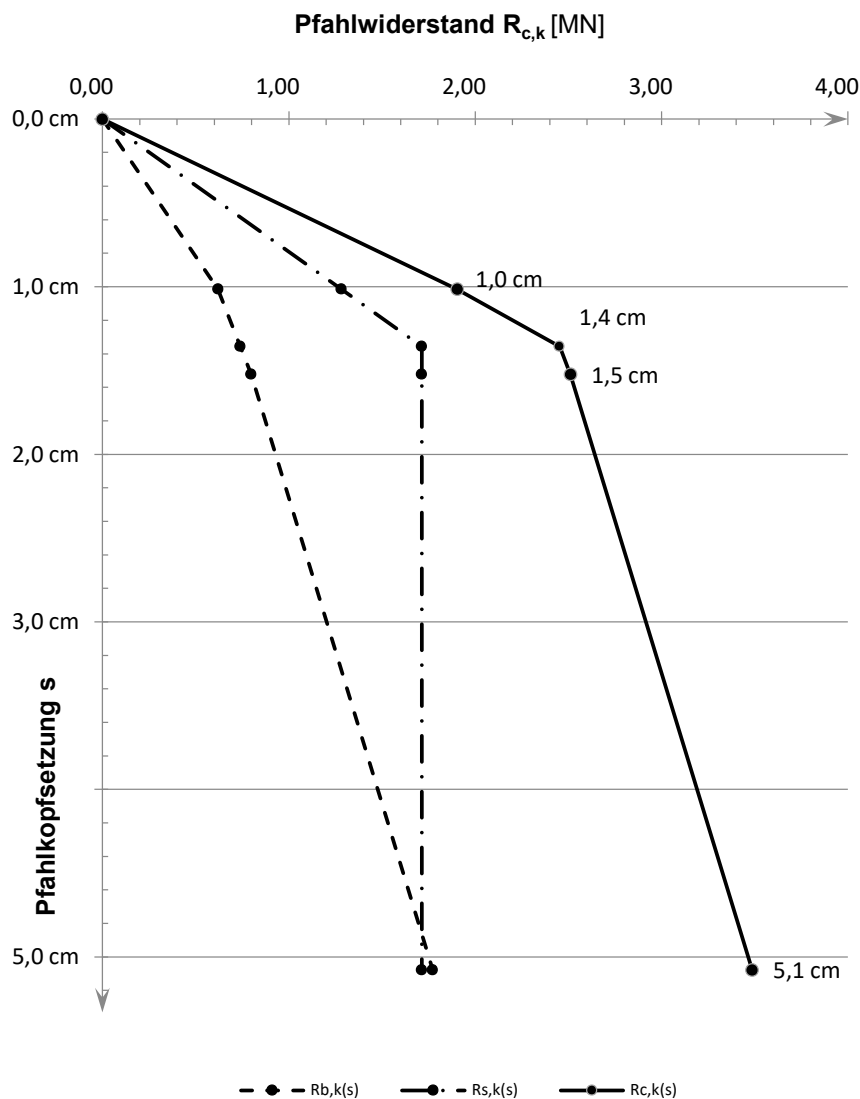Widerstandsetzungslinie

Projekt: Windpark Georgshof / 23.1098 CPT WEA 3 Nord

Baugrund

S-Nr. Schicht	Tiefe [m]	Dicke [m]	q_c [MN/m ²]	$c_{u,k}$ [kN/m ²]	$q_{s,k}$ [MN/m ²]	$q_{b,k (0,1)}$ [MN/m ²]	Bezeichnung
1	0,0 - 3,8	3,8	0,00	0	0,000	0,000	nicht tragfähig
2	3,8 - 5,8	2,0	6,00	0	0,060	2,100	Sand
3	5,8 - 9,2	3,4	1,00	0	0,010	0,350	bindig
4	9,2 - 16,0	6,8	0,00	200	0,060	1,500	bindig
5	16,0 - 18,3	2,3	0,00	250	0,060	1,500	bindig
6	18,3 - 19,3	1,0	15,00	0	0,150	5,250	Sand/Schluff
7	19,3 - 21,0	1,7	0,00	200	0,060	1,500	Sand/Schluff
8	21,0 - 30,2	9,2	25,00	0	0,150	8,750	Sand

Pfahlgeometrie

Pfahlbezeichnung: Ortbetonrammpfahl VI
 Schaftdurchmesser: 51 cm
 Spitzendurchmesser: 62 cm
 Minimale Pfahlänge: 20,5 m
 Maximale Pfahlänge: 21,5 m

Schaftumfang: 1,60 m
 Fußfläche: 0,30 m²


Pfahlwiderstände R_{1k} (längenabhängig)

Pfahlänge [m]	$R_{c,k}$ [MN]	$R_{s,k}$ [MN]	$R_{b,k}$ [MN]
20,5	1,930	1,477	0,453
21,0	4,167	1,525	2,642
21,5	4,287	1,645	2,642

Pfahlwiderstände (setzungsabhängig)

Die Berechnung erfolgt für eine Pfahllänge von 21,0 m

Bezogene Setzung	Pfahlkopfsetzung [cm]	$R_{s,k(s)}$ [MN]	$R_{b,k(s)}$ [MN]	$R_{c,k(s)}$ [MN]
$s/D = 0,02$	1,2 cm	1,498	0,925	2,423
s_{sg}	1,3 cm	1,525	0,934	2,460
$s/D = 0,03$	1,9 cm	1,525	1,189	2,714
$s/D = 0,10$	6,2 cm	1,525	2,642	4,167

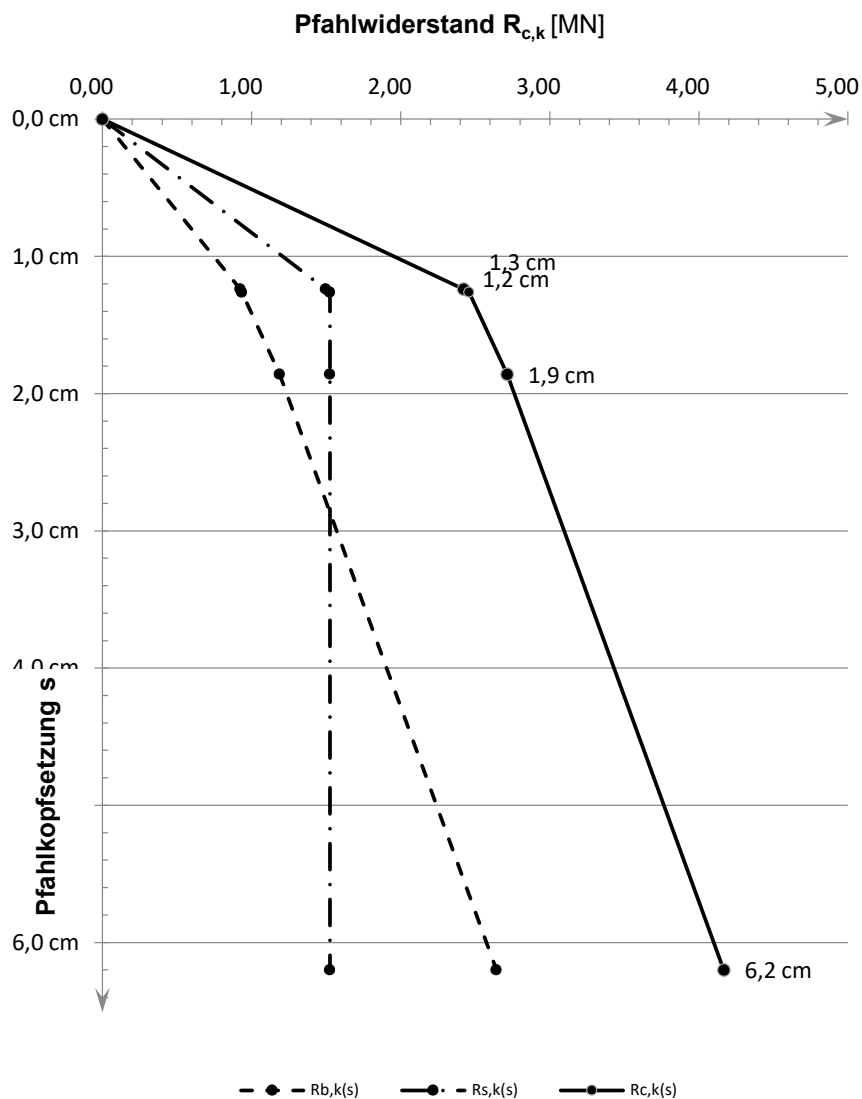Widerstandsetzungslinie

Projekt: Windpark Georgshof / 23.1098 CPT WEA 3 Nord

Baugrund

S-Nr. Schicht	Tiefe [m]	Dicke [m]	q_c [MN/m ²]	$c_{u,k}$ [kN/m ²]	$q_{s,k}$ [MN/m ²]	$q_{b,k (0,1)}$ [MN/m ²]	Bezeichnung
1	0,0 - 3,8	3,8	0,00	0	0,000	0,000	nicht tragfähig
2	3,8 - 5,8	2,0	6,00	0	0,048	1,200	Sand
3	5,8 - 9,2	3,4	1,00	0	0,008	0,200	bindig
4	9,2 - 16,0	6,8	0,00	200	0,060	1,500	bindig
5	16,0 - 18,3	2,3	0,00	250	0,060	1,500	bindig
6	18,3 - 19,3	1,0	15,00	0	0,120	3,000	Sand/Schluff
7	19,3 - 21,0	1,7	0,00	200	0,060	1,500	Sand/Schluff
8	21,0 - 30,2	9,2	25,00	0	0,120	4,000	Sand

Pfahlgeometrie

Pfahlbezeichnung: Bohrpfahl (klassisch)
 Schaftdurchmesser: 100 cm
 Spitzendurchmesser: 100 cm
 Minimale Pfahlänge: 24,0 m
 Maximale Pfahlänge: 25,0 m

Schaftumfang: 3,14 m
 Fußfläche: 0,79 m²


Pfahlwiderstände R_{1k} (längenabhängig)

Pfahlänge [m]	$R_{c,k}$ [MN]	$R_{s,k}$ [MN]	$R_{b,k}$ [MN]
24,0	7,072	3,931	3,142
24,5	7,261	4,119	3,142
25,0	7,449	4,308	3,142

Pfahlwiderstände (setzungsabhängig)

Die Berechnung erfolgt für eine Pfahllänge von 24,5 m

Bezogene Setzung	Pfahlkopfsetzung [cm]	$R_{s,k(s)}$ [MN]	$R_{b,k(s)}$ [MN]	$R_{c,k(s)}$ [MN]
$s/D = 0,02$	2,0 cm	3,219	1,374	4,593
s_{sg}	2,6 cm	4,119	1,594	5,713
$s/D = 0,03$	3,0 cm	4,119	1,767	5,886
$s/D = 0,10$	10,0 cm	4,119	3,142	7,261

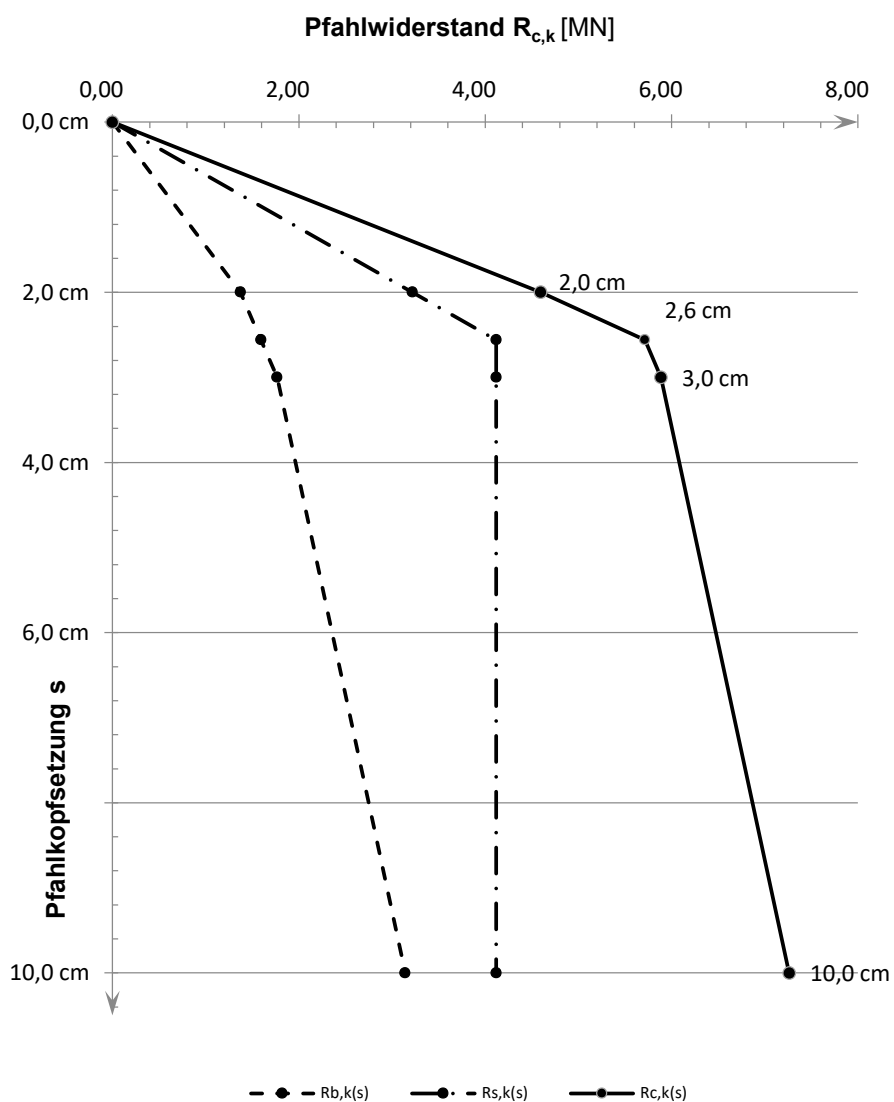Widerstandsetzungslinie

Projekt: Windpark Georgshof / 23.1098 CPT WEA 3 Ost

Baugrund

S-Nr. Schicht	Tiefe [m]	Dicke [m]	q_c [MN/m ²]	$c_{u,k}$ [kN/m ²]	$q_{s,k}$ [MN/m ²]	$q_{b,k (0,1)}$ [MN/m ²]	Bezeichnung
1	0,0 - 3,8	3,8	0,00	0	0,000	0,000	nicht tragfähig
2	3,8 - 5,3	1,5	6,00	0	0,060	2,100	Sand
3	5,3 - 6,1	0,8	10,00	0	0,100	3,500	Sand
4	6,1 - 8,8	2,7	0,00	100	0,040	0,800	bindig
5	8,8 - 15,4	6,6	0,00	200	0,060	1,500	bindig
6	15,4 - 16,6	1,2	0,00	250	0,060	1,500	bindig
7	16,6 - 20,2	3,6	12,00	0	0,120	4,200	Sand/Schluff
8	20,2 - 25,2	5,0	25,00	0	0,150	8,750	Sand
9	25,2 - 27,2	2,0	16,00	0	0,150	5,600	Sand/Schluff
10	27,2 - 30,1	2,9	14,00	0	0,140	4,900	Sand

Pfahlgeometrie

Pfahlbezeichnung: Stahlbetonrammpfahl

Pfahlbreite: 45 cm

Minimale Pfahlänge: 20,5 m

Maximale Pfahlänge: 21,5 m

Schaftumfang: 1,80 m

Fußfläche: 0,20 m²


Pfahlwiderstände R_{1k} (längenabhängig)

Pfahlänge [m]	$R_{c,k}$ [MN]	$R_{s,k}$ [MN]	$R_{b,k}$ [MN]
20,5	3,973	2,201	1,772
21,0	4,108	2,336	1,772
21,5	4,243	2,471	1,772

Pfahlwiderstände (setzungsabhängig)

Die Berechnung erfolgt für eine Pfahllänge von 21,0 m

Bezogene Setzung	Pfahlkopfsetzung [cm]	$R_{s,k(s)}$ [MN]	$R_{b,k(s)}$ [MN]	$R_{c,k(s)}$ [MN]
$s/D = 0,02$	1,0 cm	1,422	0,620	2,042
$s/D = 0,03$	1,5 cm	2,133	0,797	2,931
s_{sg}	1,7 cm	2,336	0,837	3,173
$s/D = 0,10$	5,1 cm	2,336	1,772	4,108

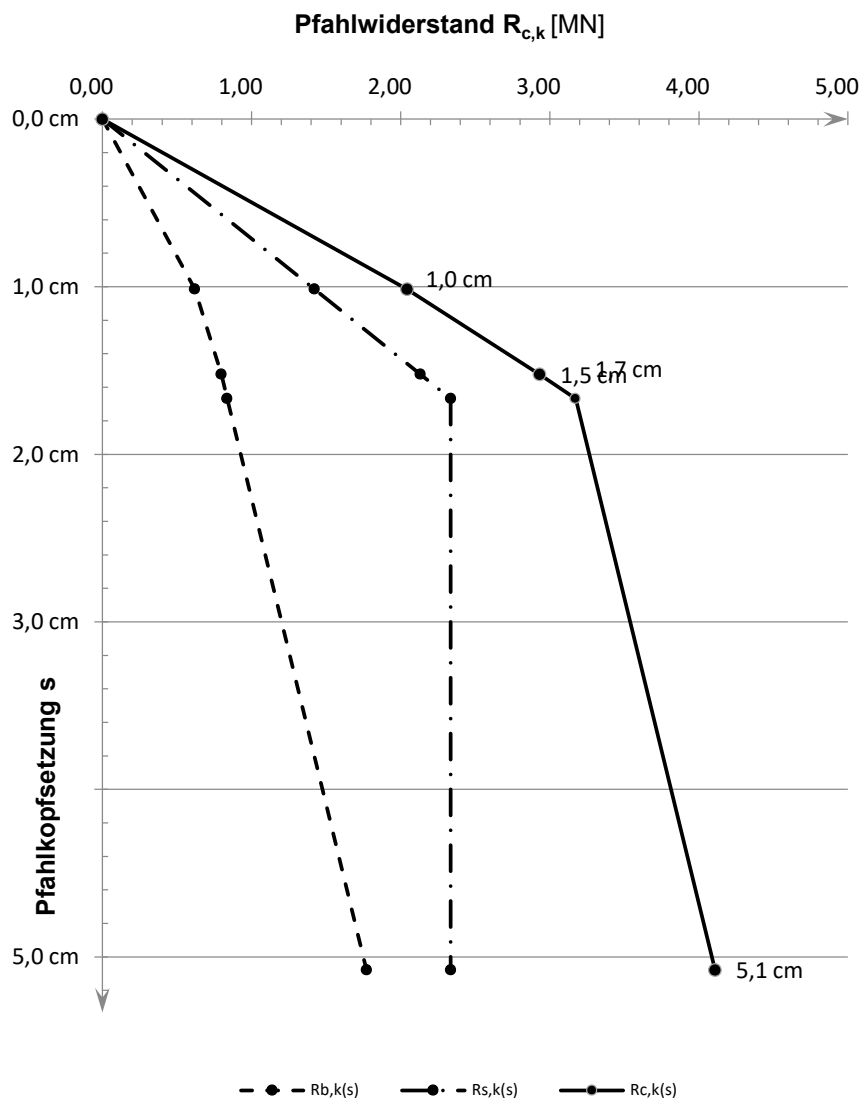Widerstandsetzungslinie

Projekt: Windpark Georgshof / 23.1098 CPT WEA 3 Ost

Baugrund

S-Nr. Schicht	Tiefe [m]	Dicke [m]	q_c [MN/m ²]	$c_{u,k}$ [kN/m ²]	$q_{s,k}$ [MN/m ²]	$q_{b,k (0,1)}$ [MN/m ²]	Bezeichnung
1	0,0 - 3,8	3,8	0,00	0	0,000	0,000	nicht tragfähig
2	3,8 - 5,3	1,5	6,00	0	0,060	2,100	Sand
3	5,3 - 6,1	0,8	10,00	0	0,100	3,500	Sand
4	6,1 - 8,8	2,7	0,00	100	0,040	0,800	bindig
5	8,8 - 15,4	6,6	0,00	200	0,060	1,500	bindig
6	15,4 - 16,6	1,2	0,00	250	0,060	1,500	bindig
7	16,6 - 20,2	3,6	12,00	0	0,120	4,200	Sand/Schluff
8	20,2 - 25,2	5,0	25,00	0	0,150	8,750	Sand
9	25,2 - 27,2	2,0	16,00	0	0,150	5,600	Sand/Schluff
10	27,2 - 30,1	2,9	14,00	0	0,140	4,900	Sand

Pfahlgeometrie

Pfahlbezeichnung: Ortbetonrammpfahl VI

Schaftdurchmesser: 51 cm

Spitzendurchmesser: 62 cm

Minimale Pfahlänge: 20,5 m

Maximale Pfahlänge: 21,5 m

Schaftumfang: 1,60 m

Fußfläche: 0,30 m²


Pfahlwiderstände R_{1k} (längenabhängig)

Pfahlänge [m]	$R_{c,k}$ [MN]	$R_{s,k}$ [MN]	$R_{b,k}$ [MN]
20,5	4,601	1,960	2,642
21,0	4,721	2,080	2,642
21,5	4,842	2,200	2,642

Pfahlwiderstände (setzungsabhängig)

Die Berechnung erfolgt für eine Pfahllänge von 21,0 m

Bezogene Setzung	Pfahlkopfsetzung [cm]	$R_{s,k(s)}$ [MN]	$R_{b,k(s)}$ [MN]	$R_{c,k(s)}$ [MN]
$s/D = 0,02$	1,2 cm	1,675	0,925	2,599
s_{sg}	1,5 cm	2,080	1,052	3,132
$s/D = 0,03$	1,9 cm	2,080	1,189	3,268
$s/D = 0,10$	6,2 cm	2,080	2,642	4,721

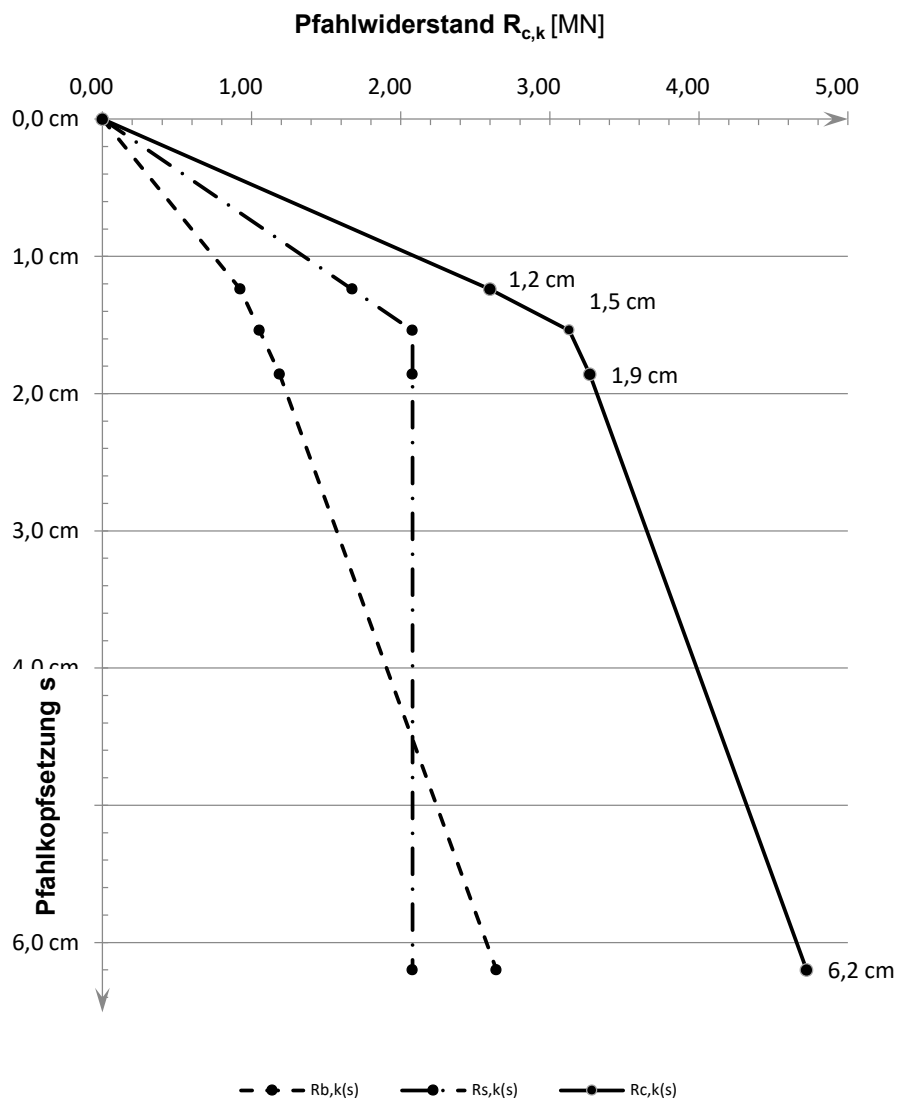Widerstandsetzungslinie

Projekt: Windpark Georgshof / 23.1098 CPT WEA 3 Ost

Baugrund

S-Nr. Schicht	Tiefe [m]	Dicke [m]	q_c [MN/m ²]	$c_{u,k}$ [kN/m ²]	$q_{s,k}$ [MN/m ²]	$q_{b,k (0,1)}$ [MN/m ²]	Bezeichnung
1	0,0 - 3,8	3,8	0,00	0	0,000	0,000	nicht tragfähig
2	3,8 - 5,3	1,5	6,00	0	0,048	1,200	Sand
3	5,3 - 6,1	0,8	10,00	0	0,080	2,000	Sand
4	6,1 - 8,8	2,7	0,00	100	0,040	0,800	bindig
5	8,8 - 15,4	6,6	0,00	200	0,060	1,500	bindig
6	15,4 - 16,6	1,2	0,00	250	0,060	1,500	bindig
7	16,6 - 20,2	3,6	12,00	0	0,096	2,400	Sand/Schluff
8	20,2 - 25,2	5,0	25,00	0	0,120	4,000	Sand
9	25,2 - 27,2	2,0	16,00	0	0,120	3,100	Sand/Schluff
10	27,2 - 30,1	2,9	14,00	0	0,112	2,800	Sand

Pfahlgeometrie

Pfahlbezeichnung: Bohrpfahl (klassisch)
 Schaftdurchmesser: 100 cm
 Spitzendurchmesser: 100 cm
 Minimale Pfahlänge: 24,0 m
 Maximale Pfahlänge: 25,0 m

Schaftumfang: 3,14 m
 Fußfläche: 0,79 m²


Pfahlwiderstände R_{1k} (längenabhängig)

Pfahlänge [m]	$R_{c,k}$ [MN]	$R_{s,k}$ [MN]	$R_{b,k}$ [MN]
24,0	7,190	4,755	2,435
24,5	7,143	4,944	2,199
25,0	7,331	5,132	2,199

Pfahlwiderstände (setzungsabhängig)

Die Berechnung erfolgt für eine Pfahllänge von 24,5 m

Bezogene Setzung	Pfahlkopfsetzung [cm]	$R_{s,k(s)}$ [MN]	$R_{b,k(s)}$ [MN]	$R_{c,k(s)}$ [MN]
$s/D = 0,02$	2,0 cm	3,327	0,770	4,097
s_{sg}	3,0 cm	4,944	0,983	5,927
$s/D = 0,03$	3,0 cm	4,944	0,990	5,933
$s/D = 0,10$	10,0 cm	4,944	2,199	7,143

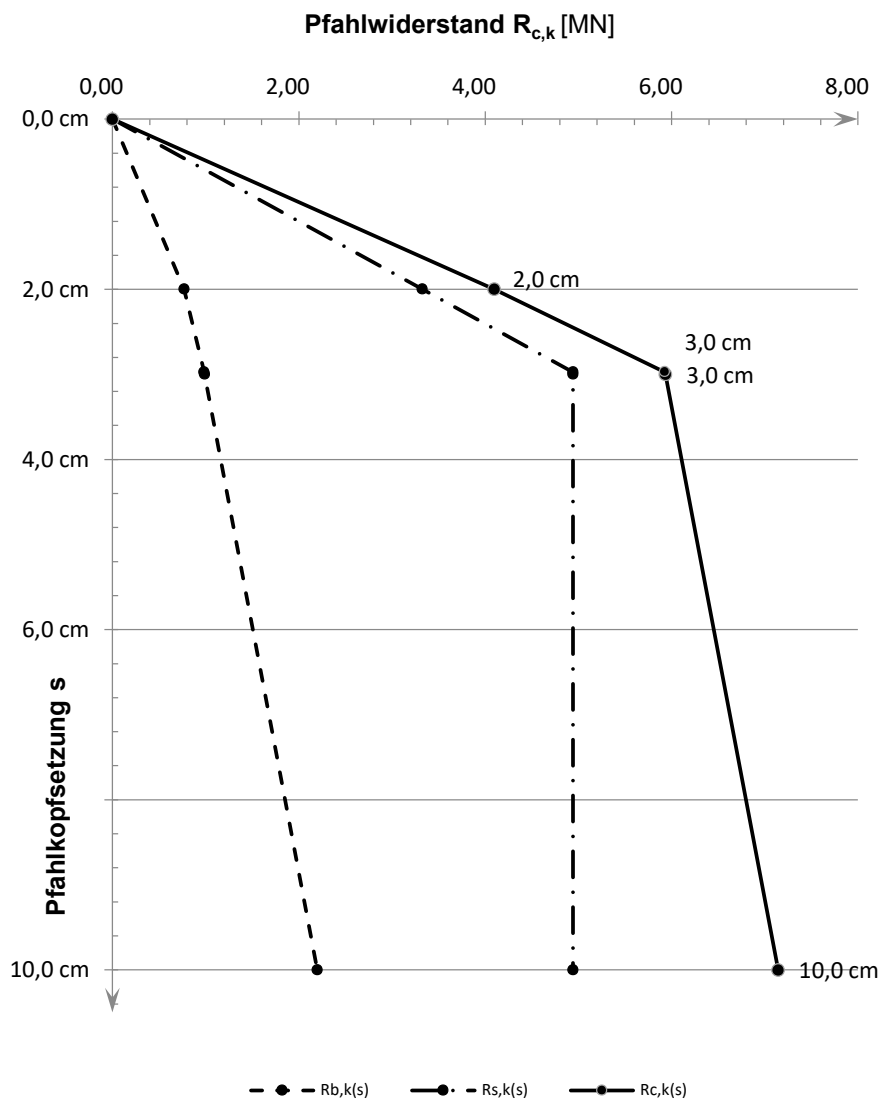Widerstandsetzungslinie

Projekt: Windpark Georgshof / 23.1098 CPT WEA 3 Süd

Baugrund

S-Nr. Schicht	Tiefe [m]	Dicke [m]	q_c [MN/m ²]	$c_{u,k}$ [kN/m ²]	$q_{s,k}$ [MN/m ²]	$q_{b,k (0,1)}$ [MN/m ²]	Bezeichnung
1	0,0 - 3,7	3,7	0,00	0	0,000	0,000	nicht tragfähig
2	3,7 - 5,0	1,3	10,00	0	0,100	3,500	Sand
3	5,0 - 6,2	1,2	6,00	0	0,060	2,100	Sand/Schluff
4	6,2 - 7,0	0,8	16,00	0	0,150	5,600	Sand
5	7,0 - 12,0	5,0	0,00	150	0,050	1,150	bindig
6	12,0 - 15,5	3,5	0,00	200	0,060	1,500	bindig
7	15,5 - 18,3	2,8	0,00	250	0,060	1,500	bindig
8	18,3 - 19,2	0,9	12,00	0	0,120	4,200	Sand/Schluff
9	19,2 - 25,5	6,3	25,00	0	0,150	8,750	Sand

Pfahlgeometrie

Pfahlbezeichnung: Stahlbetonrammpfahl

Pfahlbreite: 45 cm

Minimale Pfahlänge: 20,5 m

Maximale Pfahlänge: 21,5 m

Schaftumfang: 1,80 m

Fußfläche: 0,20 m²


Pfahlwiderstände R_{1k} (längenabhängig)

Pfahlänge [m]	$R_{c,k}$ [MN]	$R_{s,k}$ [MN]	$R_{b,k}$ [MN]
20,5	4,027	2,255	1,772
21,0	4,162	2,390	1,772
21,5	4,297	2,525	1,772

Pfahlwiderstände (setzungsabhängig)

Die Berechnung erfolgt für eine Pfahllänge von 21,0 m

Bezogene Setzung	Pfahlkopfsetzung [cm]	$R_{s,k(s)}$ [MN]	$R_{b,k(s)}$ [MN]	$R_{c,k(s)}$ [MN]
$s/D = 0,02$	1,0 cm	1,432	0,620	2,052
$s/D = 0,03$	1,5 cm	2,148	0,797	2,945
s_{sg}	1,7 cm	2,390	0,844	3,235
$s/D = 0,10$	5,1 cm	2,390	1,772	4,162

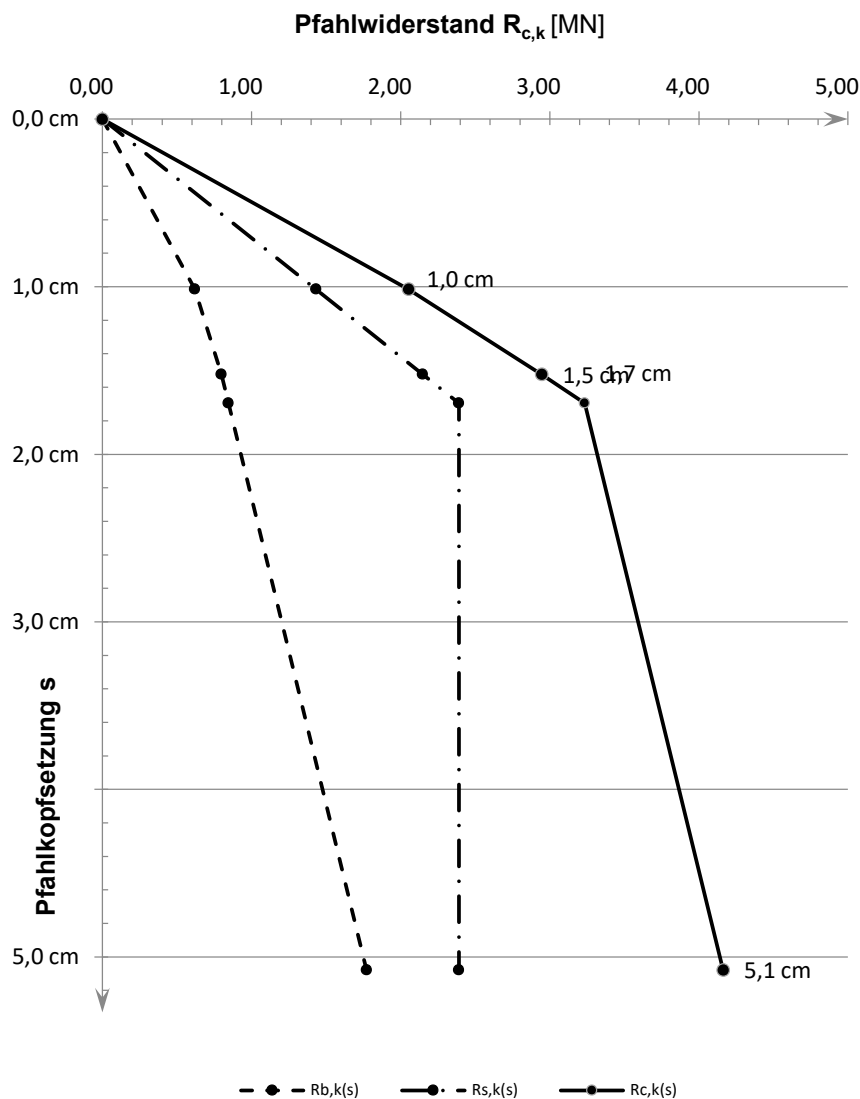Widerstandsetzungslinie

Projekt: Windpark Georgshof / 23.1098 CPT WEA 3 Süd

Baugrund

S-Nr. Schicht	Tiefe [m]	Dicke [m]	q_c [MN/m ²]	$c_{u,k}$ [kN/m ²]	$q_{s,k}$ [MN/m ²]	$q_{b,k (0,1)}$ [MN/m ²]	Bezeichnung
1	0,0 - 3,7	3,7	0,00	0	0,000	0,000	nicht tragfähig
2	3,7 - 5,0	1,3	10,00	0	0,100	3,500	Sand
3	5,0 - 6,2	1,2	6,00	0	0,060	2,100	Sand/Schluff
4	6,2 - 7,0	0,8	16,00	0	0,150	5,600	Sand
5	7,0 - 12,0	5,0	0,00	150	0,050	1,150	bindig
6	12,0 - 15,5	3,5	0,00	200	0,060	1,500	bindig
7	15,5 - 18,3	2,8	0,00	250	0,060	1,500	bindig
8	18,3 - 19,2	0,9	12,00	0	0,120	4,200	Sand/Schluff
9	19,2 - 25,5	6,3	25,00	0	0,150	8,750	Sand

Pfahlgeometrie

Pfahlbezeichnung: Ortbetonrammpfahl VI

Schaftdurchmesser: 51 cm

Spitzendurchmesser: 62 cm

Minimale Pfahlänge: 20,5 m

Maximale Pfahlänge: 21,5 m

Schaftumfang: 1,60 m

Fußfläche: 0,30 m²


Pfahlwiderstände R_{1k} (längenabhängig)

Pfahlänge [m]	$R_{c,k}$ [MN]	$R_{s,k}$ [MN]	$R_{b,k}$ [MN]
20,5	4,649	2,008	2,642
21,0	4,769	2,128	2,642
21,5	4,890	2,248	2,642

Pfahlwiderstände (setzungsabhängig)

Die Berechnung erfolgt für eine Pfahllänge von 21,0 m

Bezogene Setzung	Pfahlkopfsetzung [cm]	$R_{s,k(s)}$ [MN]	$R_{b,k(s)}$ [MN]	$R_{c,k(s)}$ [MN]
$s/D = 0,02$	1,2 cm	1,687	0,925	2,612
s_{sg}	1,6 cm	2,128	1,063	3,190
$s/D = 0,03$	1,9 cm	2,128	1,189	3,316
$s/D = 0,10$	6,2 cm	2,128	2,642	4,769

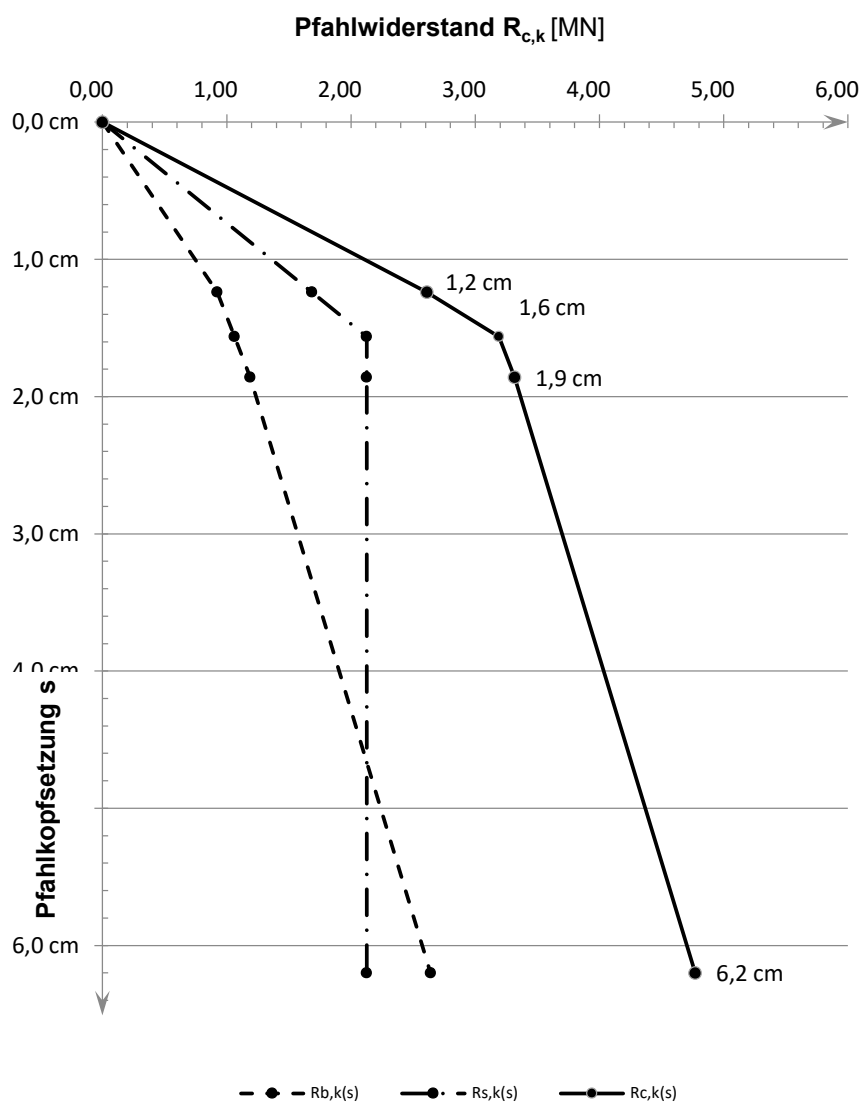Widerstandsetzungslinie

Projekt: Windpark Georgshof / 23.1098 CPT WEA 3 Süd

Baugrund

S-Nr. Schicht	Tiefe [m]	Dicke [m]	q_c [MN/m ²]	$c_{u,k}$ [kN/m ²]	$q_{s,k}$ [MN/m ²]	$q_{b,k (0,1)}$ [MN/m ²]	Bezeichnung
1	0,0 - 3,7	3,7	0,00	0	0,000	0,000	nicht tragfähig
2	3,7 - 5,0	1,3	10,00	0	0,080	2,000	Sand
3	5,0 - 6,2	1,2	6,00	0	0,048	1,200	Sand/Schluff
4	6,2 - 7,0	0,8	16,00	0	0,120	3,100	Sand
5	7,0 - 12,0	5,0	0,00	150	0,050	1,150	bindig
6	12,0 - 15,5	3,5	0,00	200	0,060	1,500	bindig
7	15,5 - 18,3	2,8	0,00	250	0,060	1,500	bindig
8	18,3 - 19,2	0,9	12,00	0	0,096	2,400	Sand/Schluff
9	19,2 - 25,5	6,3	25,00	0	0,120	4,000	Sand
10	25,5 - 30,0	4,5	25,00	0	0,120	4,000	Annahme: Sand

Pfahlgeometrie

Pfahlbezeichnung: Bohrpfahl (klassisch)
 Schaftdurchmesser: 100 cm
 Spitzendurchmesser: 100 cm
 Minimale Pfahlänge: 24,0 m
 Maximale Pfahlänge: 25,0 m

Schaftumfang: 3,14 m
 Fußfläche: 0,79 m²


Pfahlwiderstände R_{1k} (längenabhängig)

Pfahlänge [m]	$R_{c,k}$ [MN]	$R_{s,k}$ [MN]	$R_{b,k}$ [MN]
24,0	8,005	4,863	3,142
24,5	8,193	5,052	3,142
25,0	8,382	5,240	3,142

Pfahlwiderstände (setzungsabhängig)

Die Berechnung erfolgt für eine Pfahllänge von 24,5 m

Bezogene Setzung	Pfahlkopfsetzung [cm]	$R_{s,k(s)}$ [MN]	$R_{b,k(s)}$ [MN]	$R_{c,k(s)}$ [MN]
$s/D = 0,02$	2,0 cm	3,368	1,374	4,742
$s/D = 0,03$	3,0 cm	5,052	1,767	6,819
s_{sg}	3,0 cm	5,052	1,767	6,819
$s/D = 0,10$	10,0 cm	5,052	3,142	8,193

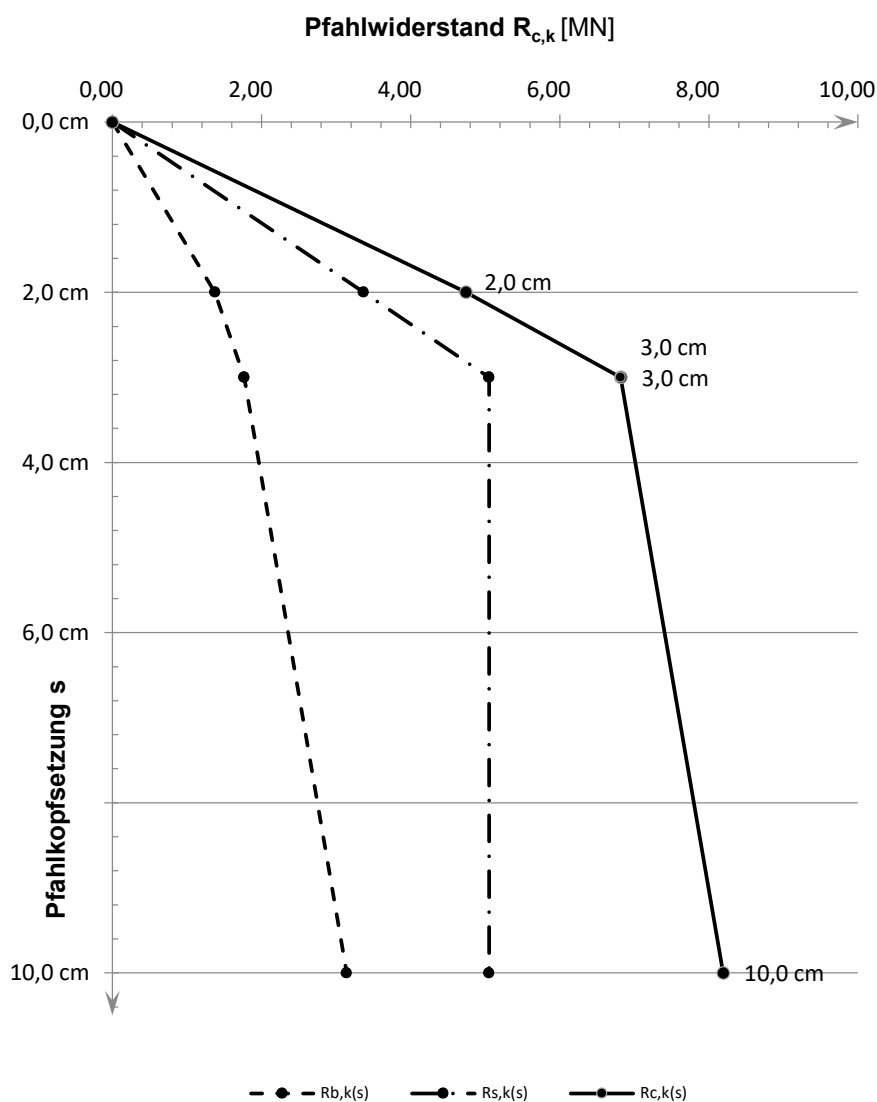Widerstandsetzungslinie

Projekt: Windpark Georgshof / 23.1098 CPT WEA 3 West

Baugrund

S-Nr. Schicht	Tiefe [m]	Dicke [m]	q_c [MN/m ²]	$c_{u,k}$ [kN/m ²]	$q_{s,k}$ [MN/m ²]	$q_{b,k (0,1)}$ [MN/m ²]	Bezeichnung
1	0,0 - 3,8	3,8	0,00	0	0,000	0,000	nicht tragfähig
2	3,8 - 6,2	2,4	10,00	0	0,100	3,500	Sand
3	6,2 - 6,5	0,3	3,00	0	0,030	1,050	Sand/Schluff
4	6,5 - 7,2	0,7	20,00	0	0,150	7,000	Sand
5	7,2 - 10,5	3,3	0,00	100	0,040	0,800	bindig
6	10,5 - 11,4	0,9	6,00	0	0,060	2,100	Sand/Schluff
7	11,4 - 13,0	1,6	0,00	175	0,055	1,325	bindig
8	13,0 - 16,3	3,3	0,00	200	0,060	1,500	bindig
9	16,3 - 18,3	2,0	0,00	250	0,060	1,500	bindig
10	18,3 - 30,1	11,8	25,00	0	0,150	8,750	Sand

Pfahlgeometrie

Pfahlbezeichnung: Stahlbetonrammpfahl

Pfahlbreite: 45 cm

Minimale Pfahlänge: 20,5 m

Maximale Pfahlänge: 21,5 m

Schaftumfang: 1,80 m

Fußfläche: 0,20 m²


Pfahlwiderstände R_{1k} (längenabhängig)

Pfahlänge [m]	$R_{c,k}$ [MN]	$R_{s,k}$ [MN]	$R_{b,k}$ [MN]
20,5	4,069	2,297	1,772
21,0	4,204	2,432	1,772
21,5	4,339	2,567	1,772

Pfahlwiderstände (setzungsabhängig)

Die Berechnung erfolgt für eine Pfahllänge von 21,0 m

Bezogene Setzung	Pfahlkopfsetzung [cm]	$R_{s,k(s)}$ [MN]	$R_{b,k(s)}$ [MN]	$R_{c,k(s)}$ [MN]
$s/D = 0,02$	1,0 cm	1,439	0,620	2,059
$s/D = 0,03$	1,5 cm	2,159	0,797	2,956
s_{sg}	1,7 cm	2,432	0,850	3,282
$s/D = 0,10$	5,1 cm	2,432	1,772	4,204

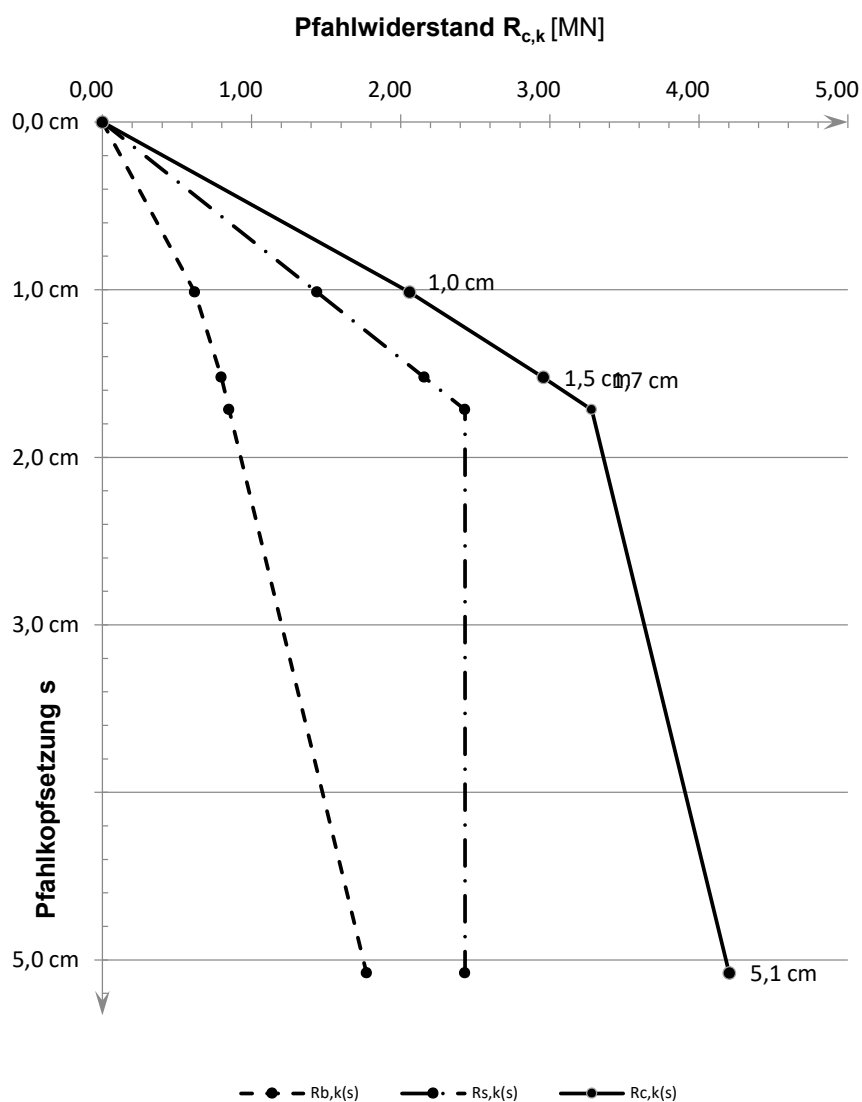Widerstandsetzungslinie

Projekt: Windpark Georgshof / 23.1098 CPT WEA 3 West

Baugrund

S-Nr. Schicht	Tiefe [m]	Dicke [m]	q_c [MN/m ²]	$c_{u,k}$ [kN/m ²]	$q_{s,k}$ [MN/m ²]	$q_{b,k (0,1)}$ [MN/m ²]	Bezeichnung
1	0,0 - 3,8	3,8	0,00	0	0,000	0,000	nicht tragfähig
2	3,8 - 6,2	2,4	10,00	0	0,100	3,500	Sand
3	6,2 - 6,5	0,3	3,00	0	0,030	1,050	Sand/Schluff
4	6,5 - 7,2	0,7	20,00	0	0,150	7,000	Sand
5	7,2 - 10,5	3,3	0,00	100	0,040	0,800	bindig
6	10,5 - 11,4	0,9	6,00	0	0,060	2,100	Sand/Schluff
7	11,4 - 13,0	1,6	0,00	175	0,055	1,325	bindig
8	13,0 - 16,3	3,3	0,00	200	0,060	1,500	bindig
9	16,3 - 18,3	2,0	0,00	250	0,060	1,500	bindig
10	18,3 - 30,1	11,8	25,00	0	0,150	8,750	Sand

Pfahlgeometrie

Pfahlbezeichnung: Ortbetonrammpfahl VI

Schaftdurchmesser: 51 cm

Spitzendurchmesser: 62 cm

Minimale Pfahlänge: 20,5 m

Maximale Pfahlänge: 21,5 m

Schaftumfang: 1,60 m

Fußfläche: 0,30 m²


Pfahlwiderstände R_{1k} (längenabhängig)

Pfahlänge [m]	$R_{c,k}$ [MN]	$R_{s,k}$ [MN]	$R_{b,k}$ [MN]
20,5	4,686	2,044	2,642
21,0	4,806	2,165	2,642
21,5	4,926	2,285	2,642

Pfahlwiderstände (setzungsabhängig)

Die Berechnung erfolgt für eine Pfahllänge von 21,0 m

Bezogene Setzung	Pfahlkopfsetzung [cm]	$R_{s,k(s)}$ [MN]	$R_{b,k(s)}$ [MN]	$R_{c,k(s)}$ [MN]
$s/D = 0,02$	1,2 cm	1,696	0,925	2,621
s_{sg}	1,6 cm	2,165	1,070	3,235
$s/D = 0,03$	1,9 cm	2,165	1,189	3,353
$s/D = 0,10$	6,2 cm	2,165	2,642	4,806

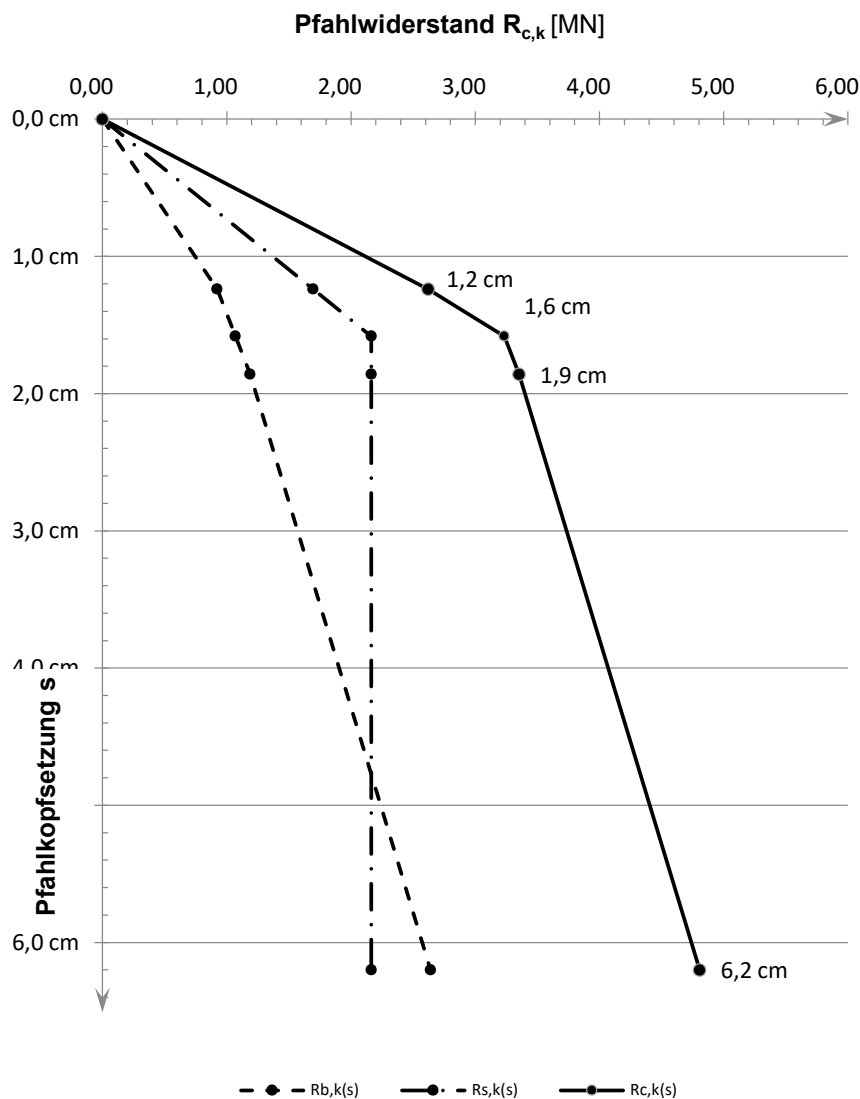Widerstandsetzungslinie

Projekt: Windpark Georgshof / 23.1098 CPT WEA 3 West

Baugrund

S-Nr. Schicht	Tiefe [m]	Dicke [m]	q_c [MN/m ²]	$c_{u,k}$ [kN/m ²]	$q_{s,k}$ [MN/m ²]	$q_{b,k (0,1)}$ [MN/m ²]	Bezeichnung
1	0,0 - 3,8	3,8	0,00	0	0,000	0,000	nicht tragfähig
2	3,8 - 6,2	2,4	10,00	0	0,080	2,000	Sand
3	6,2 - 6,5	0,3	3,00	0	0,024	0,600	Sand/Schluff
4	6,5 - 7,2	0,7	20,00	0	0,120	3,500	Sand
5	7,2 - 10,5	3,3	0,00	100	0,040	0,800	bindig
6	10,5 - 11,4	0,9	6,00	0	0,048	1,200	Sand/Schluff
7	11,4 - 13,0	1,6	0,00	175	0,055	1,325	bindig
8	13,0 - 16,3	3,3	0,00	200	0,060	1,500	bindig
9	16,3 - 18,3	2,0	0,00	250	0,060	1,500	bindig
10	18,3 - 30,1	11,8	25,00	0	0,120	4,000	Sand

Pfahlgeometrie

Pfahlbezeichnung: Bohrpfahl (klassisch)
 Schaftdurchmesser: 100 cm
 Spitzendurchmesser: 100 cm
 Minimale Pfahlänge: 24,0 m
 Maximale Pfahlänge: 25,0 m

Schaftumfang: 3,14 m
 Fußfläche: 0,79 m²


Pfahlwiderstände R_{1k} (längenabhängig)

Pfahlänge [m]	$R_{c,k}$ [MN]	$R_{s,k}$ [MN]	$R_{b,k}$ [MN]
24,0	8,006	4,864	3,142
24,5	8,195	5,053	3,142
25,0	8,383	5,241	3,142

Pfahlwiderstände (setzungsabhängig)

Die Berechnung erfolgt für eine Pfahllänge von 24,5 m

Bezogene Setzung	Pfahlkopfsetzung [cm]	$R_{s,k(s)}$ [MN]	$R_{b,k(s)}$ [MN]	$R_{c,k(s)}$ [MN]
$s/D = 0,02$	2,0 cm	3,369	1,374	4,743
$s/D = 0,03$	3,0 cm	5,053	1,767	6,820
s_{sg}	3,0 cm	5,053	1,767	6,820
$s/D = 0,10$	10,0 cm	5,053	3,142	8,195

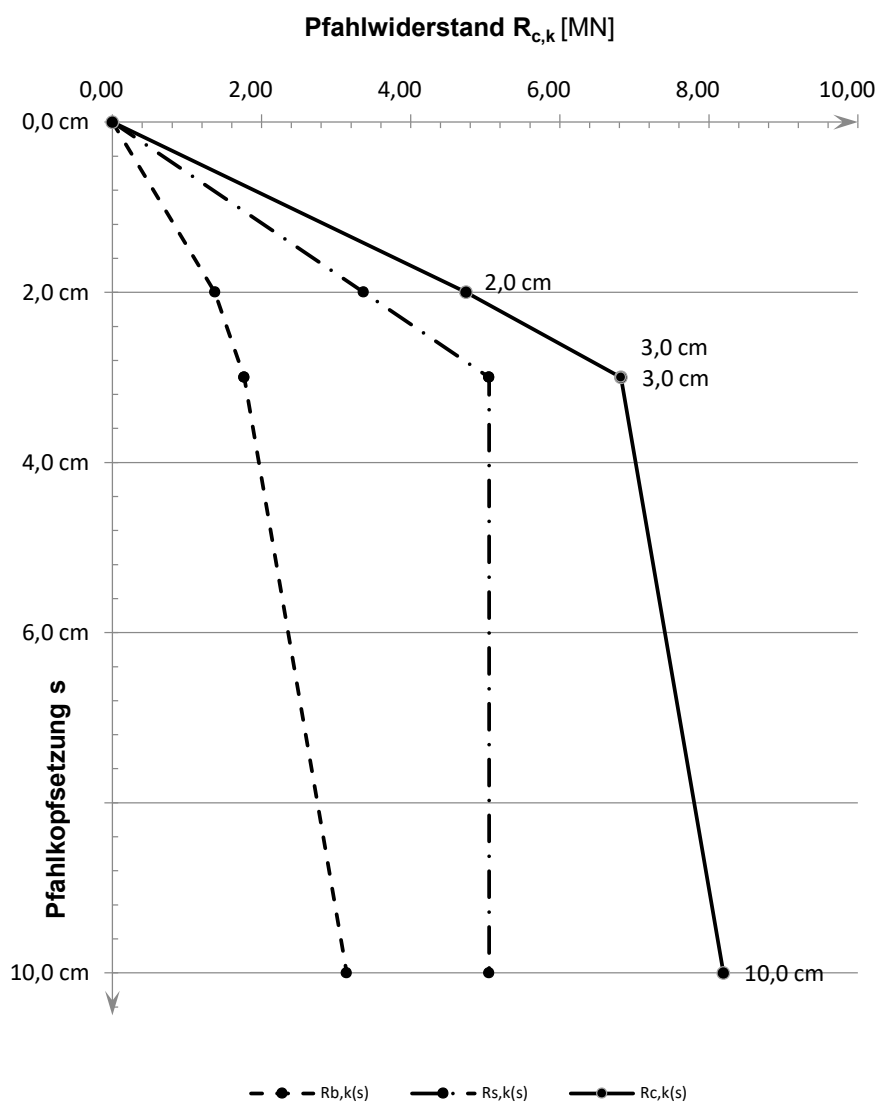Widerstandsetzungslinie

Projekt: Windpark Georgshof / 23.1098 CPT WEA 4 Nord

Baugrund

S-Nr. Schicht	Tiefe [m]		Dicke [m]	q_c [MN/m ²]	$c_{u,k}$ [kN/m ²]	$q_{s,k}$ [MN/m ²]	$q_{b,k (0,1)}$ [MN/m ²]	Bezeichnung
1	0,0	- 2,2	2,2	0,00	0	0,000	0,000	nicht tragfähig
2	2,2	- 4,2	2,0	3,00	0	0,030	1,050	Sand/Schluff
3	4,2	- 6,2	2,0	11,00	0	0,110	3,850	Sand
4	6,2	- 7,3	1,1	0,00	100	0,040	0,800	bindig
5	7,3	- 7,7	0,4	11,00	0	0,110	3,850	Sand
6	7,7	- 9,0	1,3	15,00	0	0,150	5,250	Sand
7	9,0	- 11,5	2,5	18,00	0	0,150	6,300	Sand
8	11,5	- 15,2	3,7	22,00	0	0,150	7,700	Sand
9	15,2	- 16,0	0,8	0,00	100	0,040	0,800	bindig
10	16,0	- 19,4	3,4	13,00	0	0,130	4,550	Sand/Schluff
11	19,4	- 21,2	1,8	25,00	0	0,150	8,750	Sand
12	21,2	- 22,8	1,6	17,00	0	0,150	5,950	Sand
13	22,8	- 27,5	4,7	25,00	0	0,150	8,750	Sand
14	27,5	- 28,2	0,7	9,00	0	0,090	3,150	bindig
15	28,2	- 29,2	1,0	25,00	0	0,150	8,750	Sand

Pfahlgeometrie

Pfahlbezeichnung: Stahlbetonrammpfahl

Pfahlbreite: 45 cm

Minimale Pfahlänge: 17,0 m

Maximale Pfahlänge: 18,0 m

Schaftumfang: 1,80 m

Fußfläche: 0,20 m²


Pfahlwiderstände R_{1k} (längenabhängig)

Pfahlänge [m]	$R_{c,k}$ [MN]	$R_{s,k}$ [MN]	$R_{b,k}$ [MN]
17,0	3,900	2,979	0,921
17,5	4,017	3,096	0,921
18,0	4,134	3,213	0,921

Pfahlwiderstände (setzungsabhängig)

Die Berechnung erfolgt für eine Pfahllänge von 17,5 m

Bezogene Setzung	Pfahlkopfsetzung [cm]	$R_{s,k(s)}$ [MN]	$R_{b,k(s)}$ [MN]	$R_{c,k(s)}$ [MN]
$s/D = 0,02$	1,0 cm	1,535	0,322	1,858
$s/D = 0,03$	1,5 cm	2,303	0,415	2,717
s_{sg}	2,0 cm	3,096	0,489	3,585
$s/D = 0,10$	5,1 cm	3,096	0,921	4,017

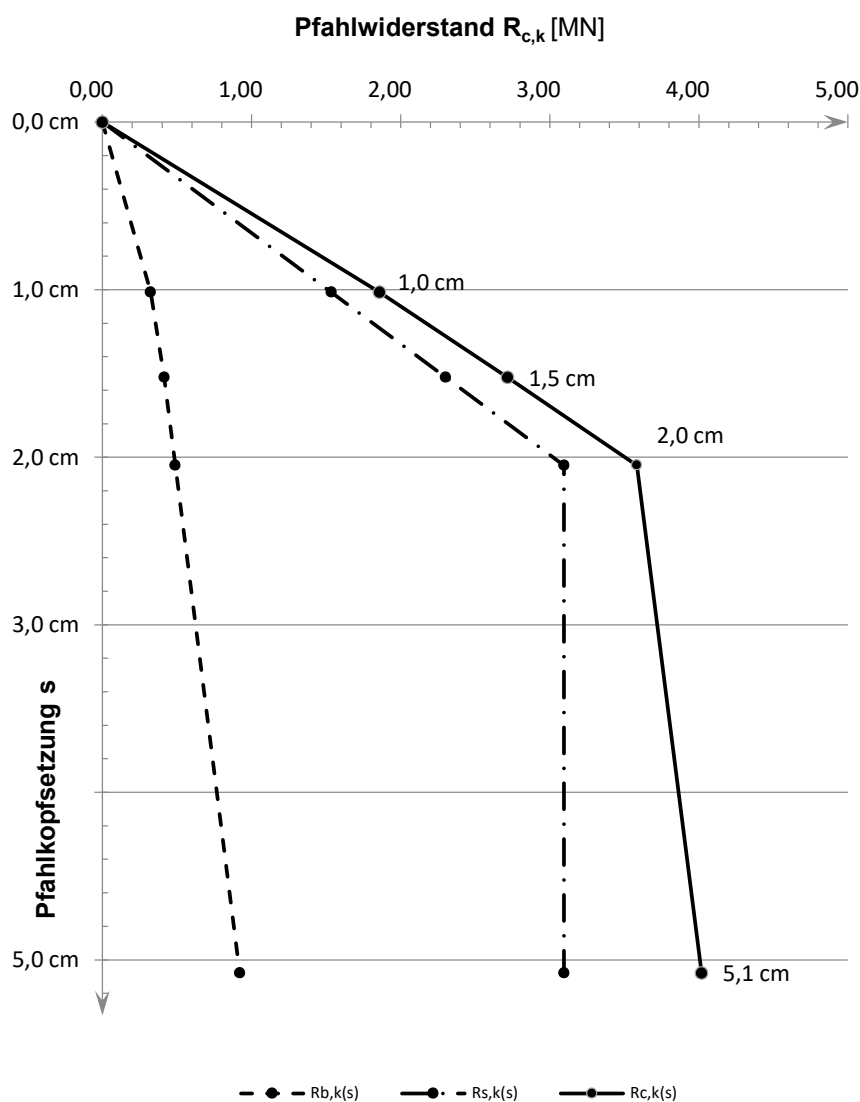Widerstandsetzungslinie

Projekt: Windpark Georgshof / 23.1098 CPT WEA 4 Nord

Baugrund

S-Nr. Schicht	Tiefe [m]		Dicke [m]	q_c [MN/m ²]	$c_{u,k}$ [kN/m ²]	$q_{s,k}$ [MN/m ²]	$q_{b,k (0,1)}$ [MN/m ²]	Bezeichnung
1	0,0	- 2,2	2,2	0,00	0	0,000	0,000	nicht tragfähig
2	2,2	- 4,2	2,0	3,00	0	0,030	1,050	Sand/Schluff
3	4,2	- 6,2	2,0	11,00	0	0,110	3,850	Sand
4	6,2	- 7,3	1,1	0,00	100	0,040	0,800	bindig
5	7,3	- 7,7	0,4	11,00	0	0,110	3,850	Sand
6	7,7	- 9,0	1,3	15,00	0	0,150	5,250	Sand
7	9,0	- 11,5	2,5	18,00	0	0,150	6,300	Sand
8	11,5	- 15,2	3,7	22,00	0	0,150	7,700	Sand
9	15,2	- 16,0	0,8	0,00	100	0,040	0,800	bindig
10	16,0	- 19,4	3,4	13,00	0	0,130	4,550	Sand/Schluff
11	19,4	- 21,2	1,8	25,00	0	0,150	8,750	Sand
12	21,2	- 22,8	1,6	17,00	0	0,150	5,950	Sand
13	22,8	- 27,5	4,7	25,00	0	0,150	8,750	Sand
14	27,5	- 28,2	0,7	9,00	0	0,090	3,150	bindig
15	28,2	- 29,2	1,0	25,00	0	0,150	8,750	Sand

Pfahlgeometrie

Pfahlbezeichnung: Ortbetonrammpfahl VI
 Schaftdurchmesser: 51 cm
 Spitzendurchmesser: 62 cm
 Minimale Pfahlänge: 17,0 m
 Maximale Pfahlänge: 18,0 m

Schaftumfang: 1,60 m
 Fußfläche: 0,30 m²


Pfahlwiderstände R_{1k} (längenabhängig)

Pfahlänge [m]	$R_{c,k}$ [MN]	$R_{s,k}$ [MN]	$R_{b,k}$ [MN]
17,0	4,025	2,652	1,374
17,5	4,129	2,756	1,374
18,0	4,234	2,860	1,374

Pfahlwiderstände (setzungsabhängig)

Die Berechnung erfolgt für eine Pfahllänge von 17,5 m

Bezogene Setzung	Pfahlkopfsetzung [cm]	$R_{s,k(s)}$ [MN]	$R_{b,k(s)}$ [MN]	$R_{c,k(s)}$ [MN]
$s/D = 0,02$	1,2 cm	1,820	0,481	2,300
$s/D = 0,03$	1,9 cm	2,730	0,618	3,348
s_{sg}	1,9 cm	2,756	0,621	3,377
$s/D = 0,10$	6,2 cm	2,756	1,374	4,129

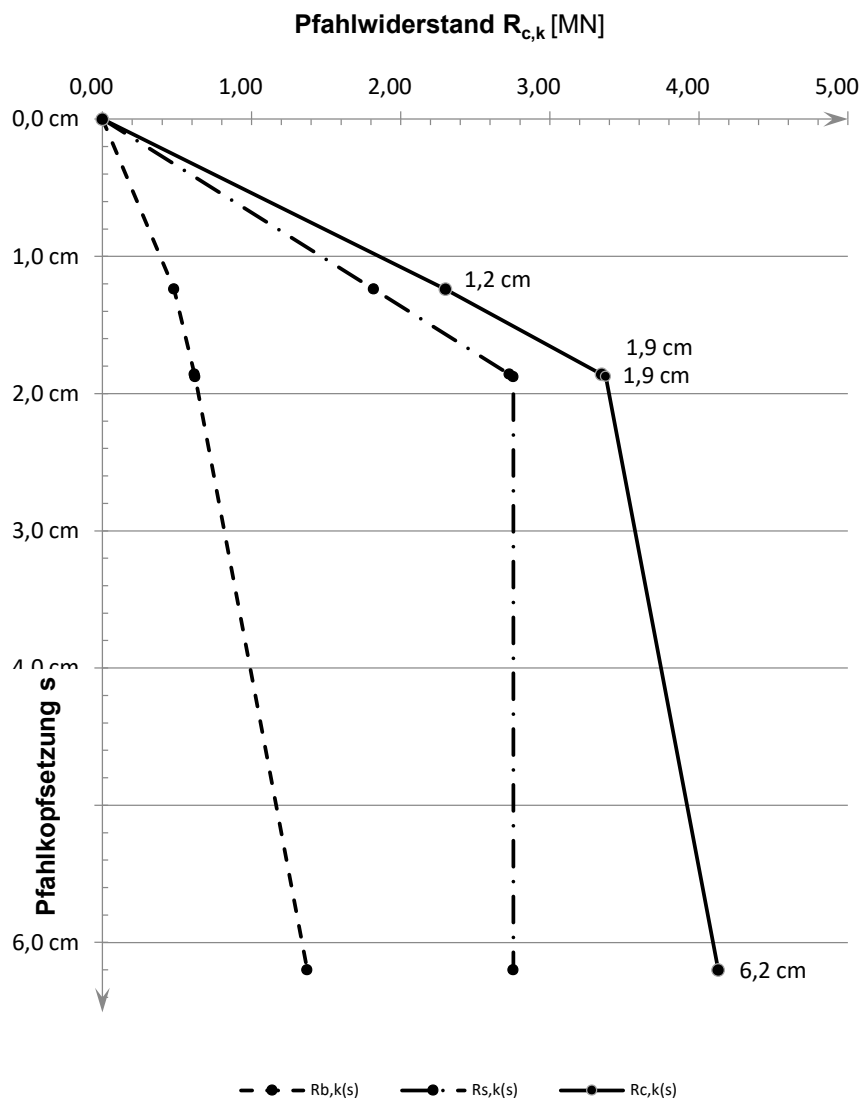Widerstandsetzungslinie

Projekt: Windpark Georgshof / 23.1098 CPT WEA 4 Nord

Baugrund

S-Nr. Schicht	Tiefe [m]		Dicke [m]	q_c [MN/m ²]	$c_{u,k}$ [kN/m ²]	$q_{s,k}$ [MN/m ²]	$q_{b,k (0,1)}$ [MN/m ²]	Bezeichnung
1	0,0	- 2,2	2,2	0,00	0	0,000	0,000	nicht tragfähig
2	2,2	- 4,2	2,0	3,00	0	0,024	0,600	Sand/Schluff
3	4,2	- 6,2	2,0	11,00	0	0,088	2,200	Sand
4	6,2	- 7,3	1,1	0,00	100	0,040	0,800	bindig
5	7,3	- 7,7	0,4	11,00	0	0,088	2,200	Sand
6	7,7	- 9,0	1,3	15,00	0	0,120	3,000	Sand
7	9,0	- 11,5	2,5	18,00	0	0,120	3,300	Sand
8	11,5	- 15,2	3,7	22,00	0	0,120	3,700	Sand
9	15,2	- 16,0	0,8	0,00	100	0,040	0,800	bindig
10	16,0	- 19,4	3,4	13,00	0	0,104	2,600	Sand/Schluff
11	19,4	- 21,2	1,8	25,00	0	0,120	4,000	Sand
12	21,2	- 22,8	1,6	17,00	0	0,120	3,200	Sand
13	22,8	- 27,5	4,7	25,00	0	0,120	4,000	Sand
14	27,5	- 28,2	0,7	9,00	0	0,072	1,800	bindig
15	28,2	- 29,2	1,0	25,00	0	0,120	4,000	Sand

Pfahlgeometrie

Pfahlbezeichnung: Bohrpfahl (klassisch)
 Schaftdurchmesser: 100 cm
 Spitzendurchmesser: 100 cm
 Minimale Pfahlänge: 20,0 m
 Maximale Pfahlänge: 21,0 m

Schaftumfang: 3,14 m
 Fußfläche: 0,79 m²


Pfahlwiderstände R_{1k} (längenabhängig)

Pfahlänge [m]	$R_{c,k}$ [MN]	$R_{s,k}$ [MN]	$R_{b,k}$ [MN]
20,0	7,731	5,218	2,513
20,5	7,919	5,406	2,513
21,0	8,108	5,595	2,513

Pfahlwiderstände (setzungsabhängig)

Die Berechnung erfolgt für eine Pfahllänge von 20,5 m

Bezogene Setzung	Pfahlkopfsetzung [cm]	$R_{s,k(s)}$ [MN]	$R_{b,k(s)}$ [MN]	$R_{c,k(s)}$ [MN]
$s/D = 0,02$	2,0 cm	3,604	0,935	4,539
$s/D = 0,03$	3,0 cm	5,406	1,202	6,608
s_{sg}	3,0 cm	5,406	1,202	6,608
$s/D = 0,10$	10,0 cm	5,406	2,513	7,919

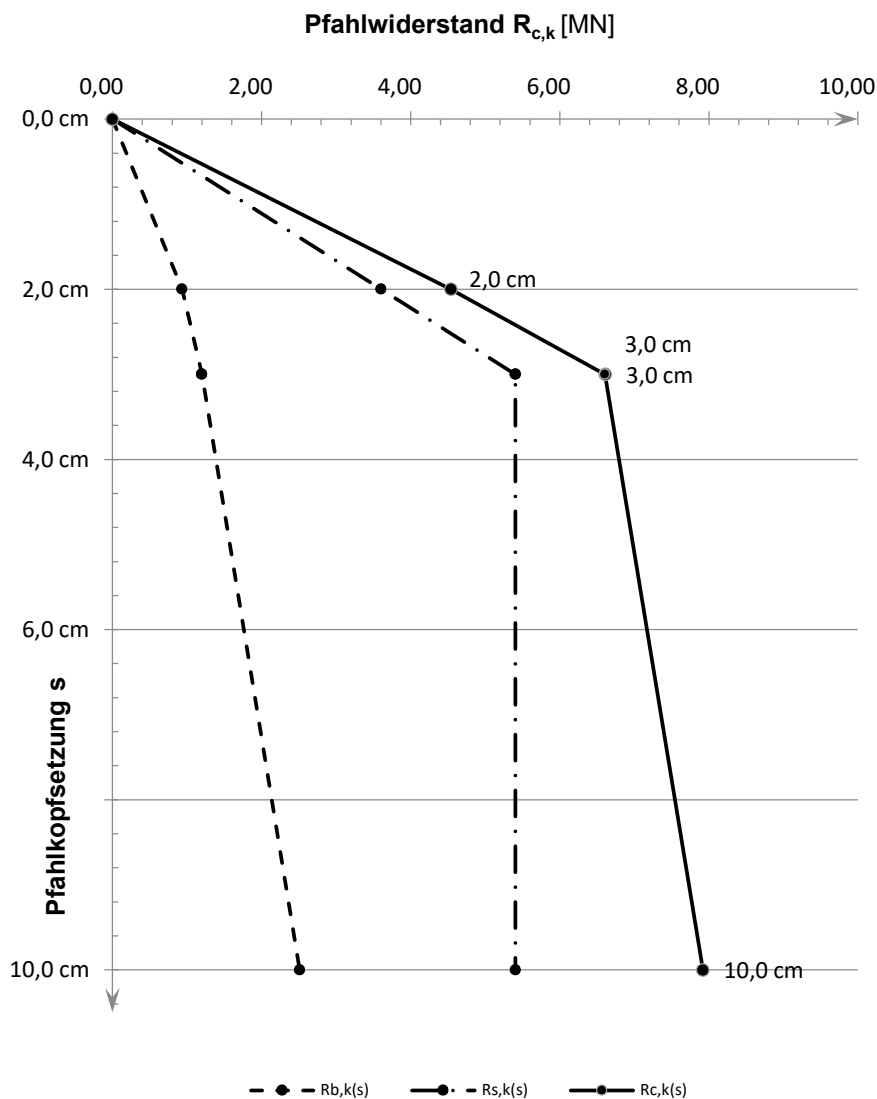Widerstandsetzungslinie

Projekt: Windpark Georgshof / 23.1098 CPT WEA 4 Ost

Baugrund

S-Nr. Schicht	Tiefe [m]	Dicke [m]	q_c [MN/m ²]	$c_{u,k}$ [kN/m ²]	$q_{s,k}$ [MN/m ²]	$q_{b,k (0,1)}$ [MN/m ²]	Bezeichnung
1	0,0 - 2,3	2,3	0,00	0	0,000	0,000	nicht tragfähig
2	2,3 - 3,8	1,5	2,00	0	0,020	0,700	Sand/Schluff
3	3,8 - 7,0	3,2	7,50	0	0,075	2,625	Sand
4	7,0 - 11,8	4,8	16,00	0	0,150	5,600	Sand
5	11,8 - 24,2	12,4	25,00	0	0,150	8,750	Sand
6	24,2 - 25,2	1,0	13,00	0	0,130	4,550	bindig
7	25,2 - 28,5	3,3	20,00	0	0,150	7,000	Sand/Schluff
8	28,5 - 28,9	0,4	14,00	0	0,140	4,900	Sand/Schluff

Pfahlgeometrie

Pfahlbezeichnung: Stahlbetonrammpfahl

Pfahlbreite: 45 cm

Minimale Pfahlänge: 17,0 m

Maximale Pfahlänge: 18,0 m

Schaftumfang: 1,80 m

Fußfläche: 0,20 m²


Pfahlwiderstände R_{1k} (längenabhängig)

Pfahlänge [m]	$R_{c,k}$ [MN]	$R_{s,k}$ [MN]	$R_{b,k}$ [MN]
17,0	4,958	3,186	1,772
17,5	5,093	3,321	1,772
18,0	5,228	3,456	1,772

Pfahlwiderstände (setzungsabhängig)

Die Berechnung erfolgt für eine Pfahllänge von 17,5 m

Bezogene Setzung	Pfahlkopfsetzung [cm]	$R_{s,k(s)}$ [MN]	$R_{b,k(s)}$ [MN]	$R_{c,k(s)}$ [MN]
$s/D = 0,02$	1,0 cm	1,561	0,620	2,181
$s/D = 0,03$	1,5 cm	2,342	0,797	3,139
s_{sg}	2,2 cm	3,321	0,972	4,293
$s/D = 0,10$	5,1 cm	3,321	1,772	5,093

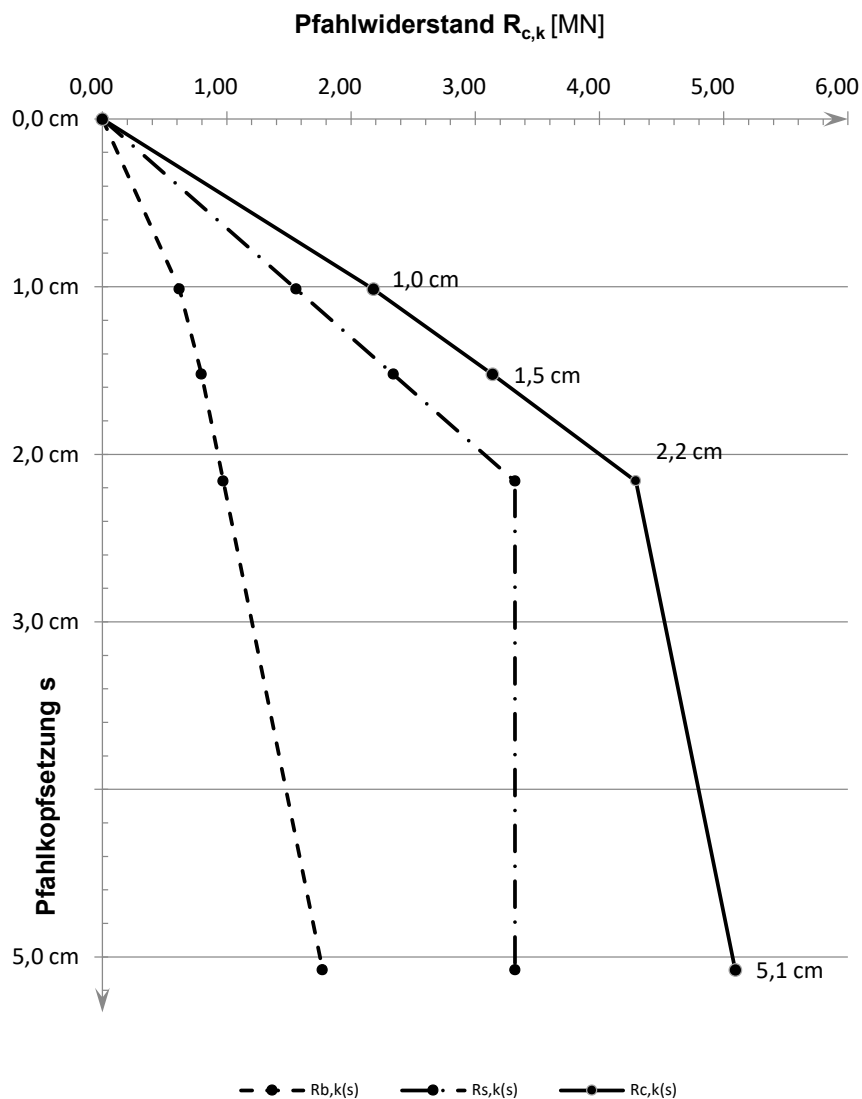Widerstandsetzungslinie

Projekt: Windpark Georgshof / 23.1098 CPT WEA 4 Ost

Baugrund

S-Nr. Schicht	Tiefe [m]	Dicke [m]	q_c [MN/m ²]	$c_{u,k}$ [kN/m ²]	$q_{s,k}$ [MN/m ²]	$q_{b,k (0,1)}$ [MN/m ²]	Bezeichnung
1	0,0 - 2,3	2,3	0,00	0	0,000	0,000	nicht tragfähig
2	2,3 - 3,8	1,5	2,00	0	0,020	0,700	Sand/Schluff
3	3,8 - 7,0	3,2	7,50	0	0,075	2,625	Sand
4	7,0 - 11,8	4,8	16,00	0	0,150	5,600	Sand
5	11,8 - 24,2	12,4	25,00	0	0,150	8,750	Sand
6	24,2 - 25,2	1,0	13,00	0	0,130	4,550	bindig
7	25,2 - 28,5	3,3	20,00	0	0,150	7,000	Sand/Schluff
8	28,5 - 28,9	0,4	14,00	0	0,140	4,900	Sand/Schluff

Pfahlgeometrie

Pfahlbezeichnung: Ortbetonrammpfahl VI
 Schaftdurchmesser: 51 cm
 Spitzendurchmesser: 62 cm
 Minimale Pfahlänge: 17,0 m
 Maximale Pfahlänge: 18,0 m

Schaftumfang: 1,60 m
 Fußfläche: 0,30 m²


Pfahlwiderstände R_{1k} (längenabhängig)

Pfahlänge [m]	$R_{c,k}$ [MN]	$R_{s,k}$ [MN]	$R_{b,k}$ [MN]
17,0	5,478	2,836	2,642
17,5	5,598	2,956	2,642
18,0	5,718	3,076	2,642

Pfahlwiderstände (setzungsabhängig)

Die Berechnung erfolgt für eine Pfahllänge von 17,5 m

Bezogene Setzung	Pfahlkopfsetzung [cm]	$R_{s,k(s)}$ [MN]	$R_{b,k(s)}$ [MN]	$R_{c,k(s)}$ [MN]
$s/D = 0,02$	1,2 cm	1,853	0,925	2,778
$s/D = 0,03$	1,9 cm	2,780	1,189	3,968
s_{sg}	2,0 cm	2,956	1,228	4,184
$s/D = 0,10$	6,2 cm	2,956	2,642	5,598

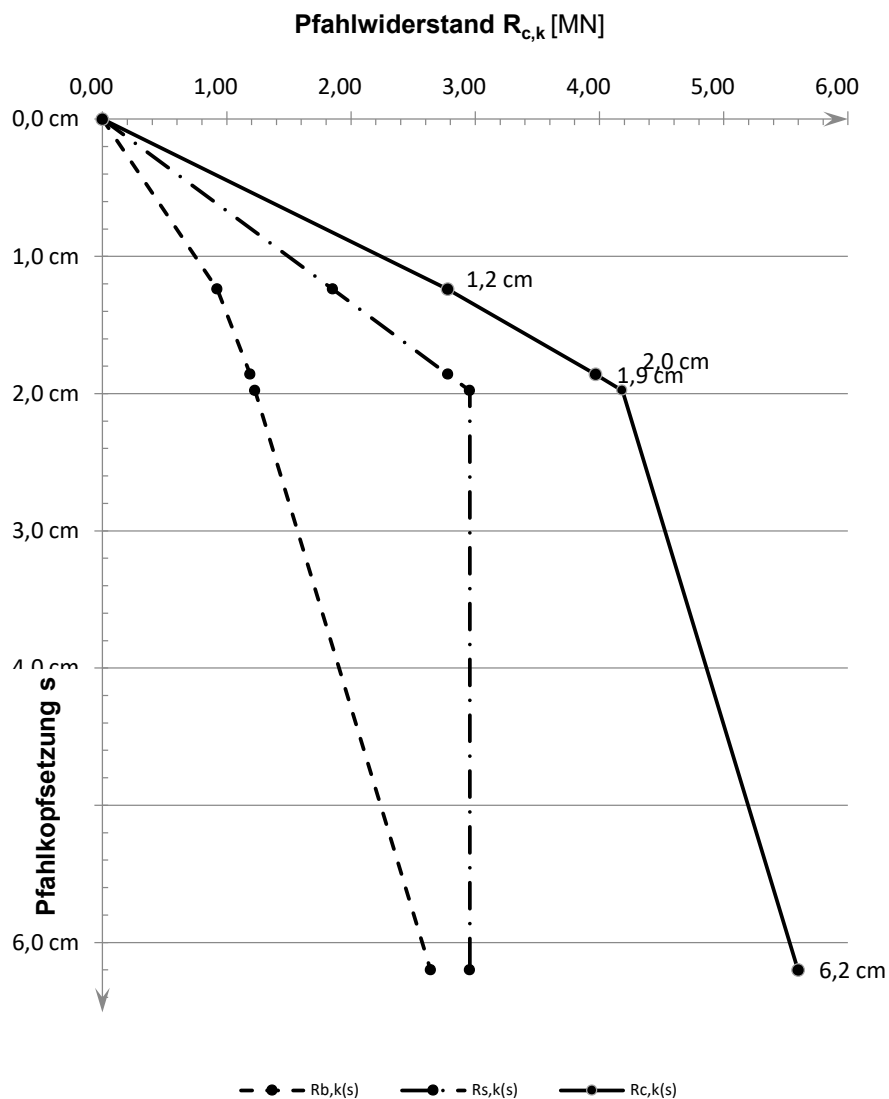Widerstandsetzungslinie

Projekt: Windpark Georgshof / 23.1098 CPT WEA 4 Ost

Baugrund

S-Nr. Schicht	Tiefe [m]	Dicke [m]	q_c [MN/m ²]	$c_{u,k}$ [kN/m ²]	$q_{s,k}$ [MN/m ²]	$q_{b,k (0,1)}$ [MN/m ²]	Bezeichnung
1	0,0 - 2,3	2,3	0,00	0	0,000	0,000	nicht tragfähig
2	2,3 - 3,8	1,5	2,00	0	0,016	0,400	Sand/Schluff
3	3,8 - 7,0	3,2	7,50	0	0,060	1,500	Sand
4	7,0 - 11,8	4,8	16,00	0	0,120	3,100	Sand
5	11,8 - 24,2	12,4	25,00	0	0,120	4,000	Sand
6	24,2 - 25,2	1,0	13,00	0	0,104	2,600	bindig
7	25,2 - 28,5	3,3	20,00	0	0,120	3,500	Sand/Schluff
8	28,5 - 28,9	0,4	14,00	0	0,112	2,800	Sand/Schluff

Pfahlgeometrie

Pfahlbezeichnung: Bohrpfahl (klassisch)
 Schaftdurchmesser: 100 cm
 Spitzendurchmesser: 100 cm
 Minimale Pfahllänge: 20,0 m
 Maximale Pfahllänge: 21,0 m

Schaftumfang: 3,14 m
 Fußfläche: 0,79 m²


Pfahlwiderstände R_{1k} (längenabhängig)

Pfahllänge [m]	$R_{c,k}$ [MN]	$R_{s,k}$ [MN]	$R_{b,k}$ [MN]
20,0	8,721	5,579	3,142
20,5	8,910	5,768	3,142
21,0	9,098	5,956	3,142

Pfahlwiderstände (setzungsabhängig)

Die Berechnung erfolgt für eine Pfahllänge von 20,5 m

Bezogene Setzung	Pfahlkopfsetzung [cm]	$R_{s,k(s)}$ [MN]	$R_{b,k(s)}$ [MN]	$R_{c,k(s)}$ [MN]
$s/D = 0,02$	2,0 cm	3,845	1,374	5,220
$s/D = 0,03$	3,0 cm	5,768	1,767	7,535
s_{sg}	3,0 cm	5,768	1,767	7,535
$s/D = 0,10$	10,0 cm	5,768	3,142	8,910

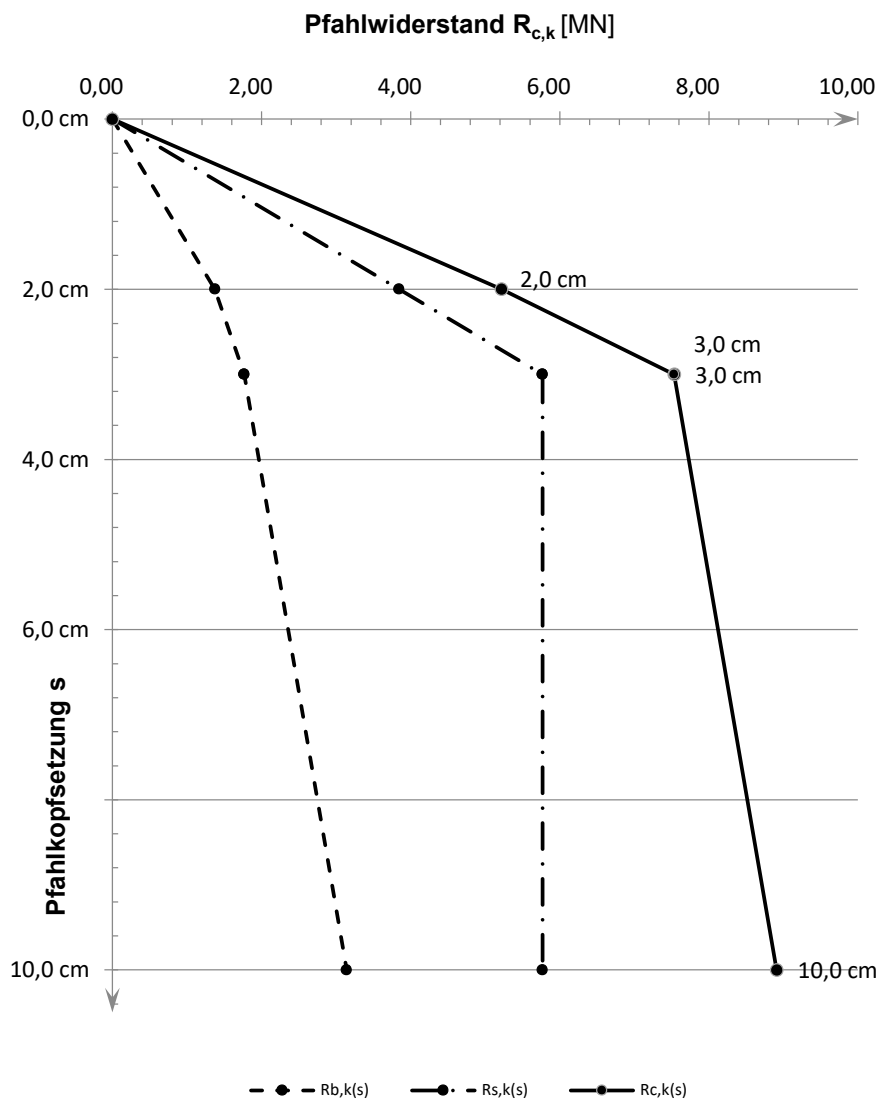Widerstandsetzungslinie

Projekt: Windpark Georgshof / 23.1098 CPT WEA 4 Süd

Baugrund

S-Nr. Schicht	Tiefe [m]		Dicke [m]	q_c [MN/m ²]	$c_{u,k}$ [kN/m ²]	$q_{s,k}$ [MN/m ²]	$q_{b,k (0,1)}$ [MN/m ²]	Bezeichnung
1	0,0	- 2,5	2,5	0,00	0	0,000	0,000	nicht tragfähig
2	2,5	- 4,5	2,0	3,00	0	0,030	1,050	Sand/Schluff
3	4,5	- 5,5	1,0	8,00	0	0,080	2,800	Sand
4	5,5	- 7,2	1,7	4,00	0	0,040	1,400	bindig
5	7,2	- 9,0	1,8	16,00	0	0,150	5,600	Sand
6	9,0	- 10,7	1,7	25,00	0	0,150	8,750	Sand
7	10,7	- 12,2	1,5	13,00	0	0,130	4,550	Sand
8	12,2	- 14,0	1,8	25,00	0	0,150	8,750	Sand
9	14,0	- 14,2	0,2	8,00	0	0,080	2,800	Sand
10	14,2	- 15,2	1,0	4,00	0	0,040	1,400	bindig
11	15,2	- 18,5	3,3	25,00	0	0,150	8,750	Sand
12	18,5	- 20,5	2,0	10,00	0	0,100	3,500	bindig
13	20,5	- 24,3	3,8	25,00	0	0,150	8,750	Sand
14	24,3	- 28,5	4,2	0,00	200	0,060	1,500	bindig
15	28,5	- 29,8	1,3	25,00	0	0,150	8,750	Sand

Pfahlgeometrie

Pfahlbezeichnung: Stahlbetonrammpfahl

Pfahlbreite: 45 cm

Minimale Pfahlänge: 17,0 m

Maximale Pfahlänge: 18,0 m

Schaftumfang: 1,80 m

Fußfläche: 0,20 m²


Pfahlwiderstände R_{1k} (längenabhängig)

Pfahlänge [m]	$R_{c,k}$ [MN]	$R_{s,k}$ [MN]	$R_{b,k}$ [MN]
17,0	3,452	2,743	0,709
17,5	3,587	2,878	0,709
18,0	3,722	3,013	0,709

Pfahlwiderstände (setzungsabhängig)

Die Berechnung erfolgt für eine Pfahllänge von 17,5 m

Bezogene Setzung	Pfahlkopfsetzung [cm]	$R_{s,k(s)}$ [MN]	$R_{b,k(s)}$ [MN]	$R_{c,k(s)}$ [MN]
$s/D = 0,02$	1,0 cm	1,507	0,248	1,755
$s/D = 0,03$	1,5 cm	2,261	0,319	2,580
s_{sg}	1,9 cm	2,878	0,365	3,243
$s/D = 0,10$	5,1 cm	2,878	0,709	3,587

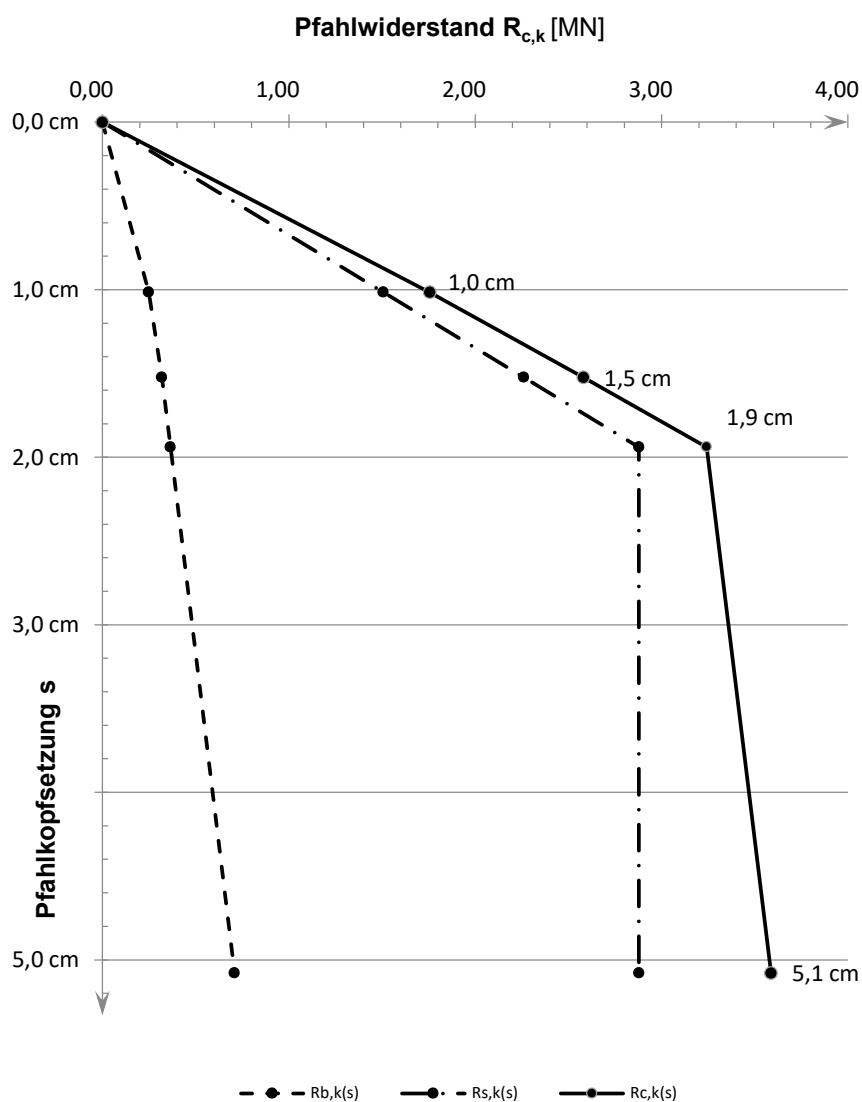Widerstandsetzungslinie

Projekt: Windpark Georgshof / 23.1098 CPT WEA 4 Süd

Baugrund

S-Nr. Schicht	Tiefe [m]	Dicke [m]	q_c [MN/m ²]	$c_{u,k}$ [kN/m ²]	$q_{s,k}$ [MN/m ²]	$q_{b,k (0,1)}$ [MN/m ²]	Bezeichnung
1	0,0 - 2,5	2,5	0,00	0	0,000	0,000	nicht tragfähig
2	2,5 - 4,5	2,0	3,00	0	0,030	1,050	Sand/Schluff
3	4,5 - 5,5	1,0	8,00	0	0,080	2,800	Sand
4	5,5 - 7,2	1,7	4,00	0	0,040	1,400	bindig
5	7,2 - 9,0	1,8	16,00	0	0,150	5,600	Sand
6	9,0 - 10,7	1,7	25,00	0	0,150	8,750	Sand
7	10,7 - 12,2	1,5	13,00	0	0,130	4,550	Sand
8	12,2 - 14,0	1,8	25,00	0	0,150	8,750	Sand
9	14,0 - 14,2	0,2	8,00	0	0,080	2,800	Sand
10	14,2 - 15,2	1,0	4,00	0	0,040	1,400	bindig
11	15,2 - 18,5	3,3	25,00	0	0,150	8,750	Sand
12	18,5 - 20,5	2,0	10,00	0	0,100	3,500	bindig
13	20,5 - 24,3	3,8	25,00	0	0,150	8,750	Sand
14	24,3 - 28,5	4,2	0,00	200	0,060	1,500	bindig
15	28,5 - 29,8	1,3	25,00	0	0,150	8,750	Sand

Pfahlgeometrie

Pfahlbezeichnung: Ortbetonrammpfahl VI
 Schaftdurchmesser: 51 cm
 Spitzendurchmesser: 62 cm
 Minimale Pfahlänge: 17,0 m
 Maximale Pfahlänge: 18,0 m

Schaftumfang: 1,60 m
 Fußfläche: 0,30 m²


Pfahlwiderstände R_{1k} (längenabhängig)

Pfahlänge [m]	$R_{c,k}$ [MN]	$R_{s,k}$ [MN]	$R_{b,k}$ [MN]
17,0	3,498	2,442	1,057
17,5	3,619	2,562	1,057
18,0	3,739	2,682	1,057

Pfahlwiderstände (setzungsabhängig)

Die Berechnung erfolgt für eine Pfahllänge von 17,5 m

Bezogene Setzung	Pfahlkopfsetzung [cm]	$R_{s,k(s)}$ [MN]	$R_{b,k(s)}$ [MN]	$R_{c,k(s)}$ [MN]
$s/D = 0,02$	1,2 cm	1,784	0,370	2,154
s_{sg}	1,8 cm	2,562	0,462	3,024
$s/D = 0,03$	1,9 cm	2,562	0,476	3,037
$s/D = 0,10$	6,2 cm	2,562	1,057	3,619

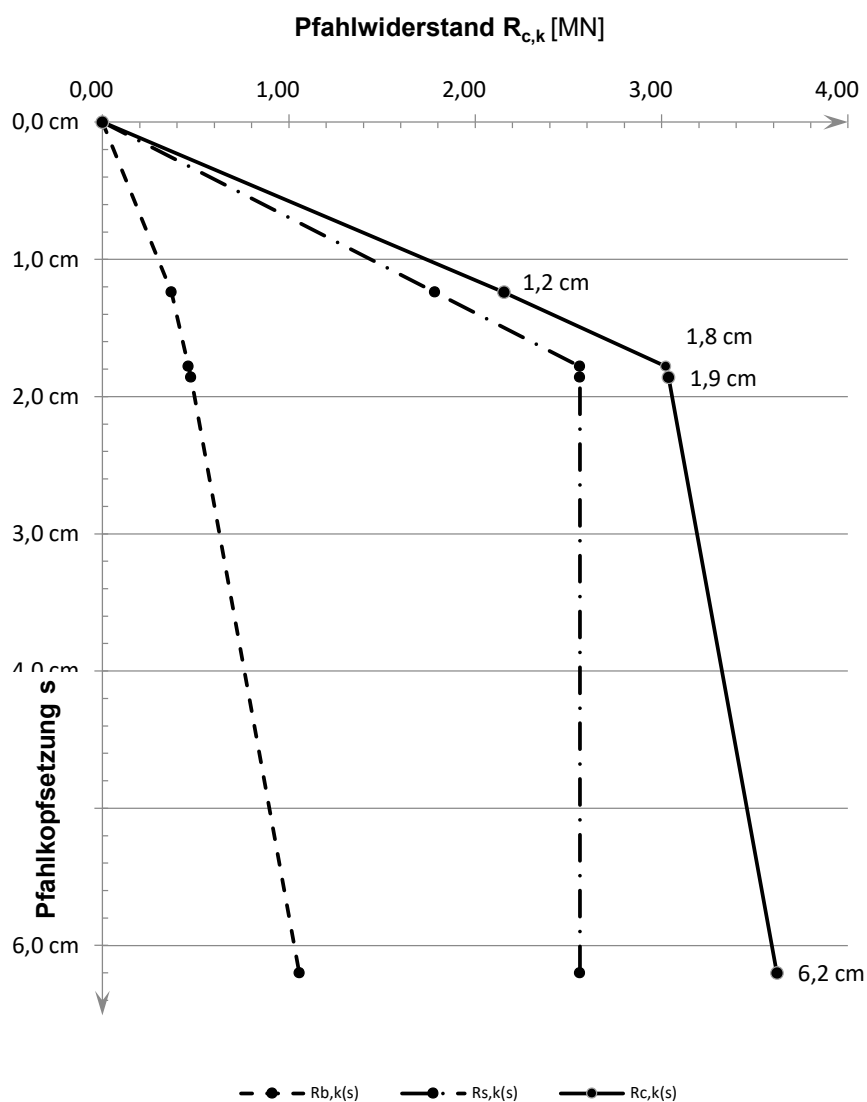Widerstandsetzungslinie

Projekt: Windpark Georgshof / 23.1098 CPT WEA 4 Süd

Baugrund

S-Nr. Schicht	Tiefe [m]		Dicke [m]	q_c [MN/m ²]	$c_{u,k}$ [kN/m ²]	$q_{s,k}$ [MN/m ²]	$q_{b,k (0,1)}$ [MN/m ²]	Bezeichnung
1	0,0	- 2,5	2,5	0,00	0	0,000	0,000	nicht tragfähig
2	2,5	- 4,5	2,0	3,00	0	0,024	0,600	Sand/Schluff
3	4,5	- 5,5	1,0	8,00	0	0,064	1,600	Sand
4	5,5	- 7,2	1,7	4,00	0	0,032	0,800	bindig
5	7,2	- 9,0	1,8	16,00	0	0,120	3,100	Sand
6	9,0	- 10,7	1,7	25,00	0	0,120	4,000	Sand
7	10,7	- 12,2	1,5	13,00	0	0,104	2,600	Sand
8	12,2	- 14,0	1,8	25,00	0	0,120	4,000	Sand
9	14,0	- 14,2	0,2	8,00	0	0,064	1,600	Sand
10	14,2	- 15,2	1,0	4,00	0	0,032	0,800	bindig
11	15,2	- 18,5	3,3	25,00	0	0,120	4,000	Sand
12	18,5	- 20,5	2,0	10,00	0	0,080	2,000	bindig
13	20,5	- 24,3	3,8	25,00	0	0,120	4,000	Sand
14	24,3	- 28,5	4,2	0,00	200	0,060	1,500	bindig
15	28,5	- 29,8	1,3	25,00	0	0,120	4,000	Sand

Pfahlgeometrie

Pfahlbezeichnung: Bohrpfahl (klassisch)
 Schaftdurchmesser: 100 cm
 Spitzendurchmesser: 100 cm
 Minimale Pfahlänge: 20,0 m
 Maximale Pfahlänge: 21,0 m

Schaftumfang: 3,14 m
 Fußfläche: 0,79 m²


Pfahlwiderstände R_{1k} (längenabhängig)

Pfahlänge [m]	$R_{c,k}$ [MN]	$R_{s,k}$ [MN]	$R_{b,k}$ [MN]
20,0	6,344	4,773	1,571
20,5	8,040	4,898	3,142
21,0	8,228	5,087	3,142

Pfahlwiderstände (setzungsabhängig)

Die Berechnung erfolgt für eine Pfahllänge von 20,5 m

Bezogene Setzung	Pfahlkopfsetzung [cm]	$R_{s,k(s)}$ [MN]	$R_{b,k(s)}$ [MN]	$R_{c,k(s)}$ [MN]
$s/D = 0,02$	2,0 cm	3,322	1,374	4,696
s_{sg}	2,9 cm	4,898	1,747	6,646
$s/D = 0,03$	3,0 cm	4,898	1,767	6,666
$s/D = 0,10$	10,0 cm	4,898	3,142	8,040

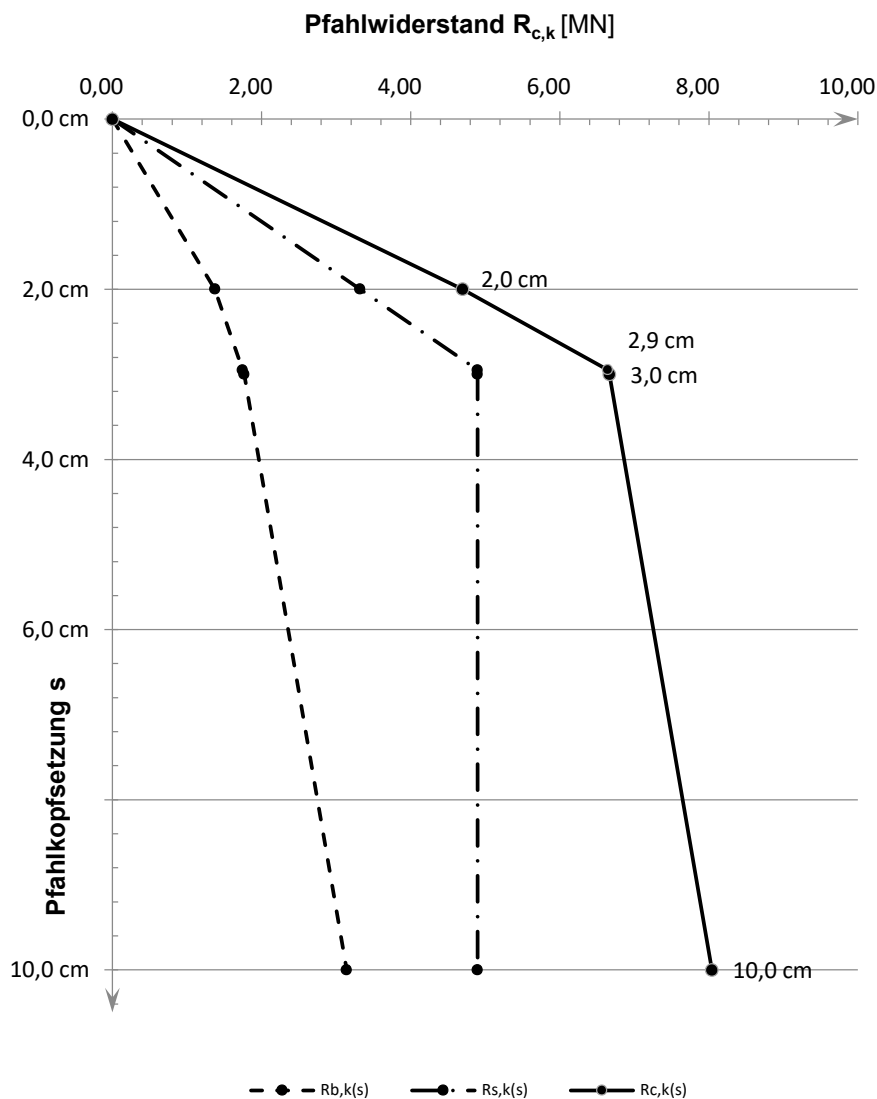Widerstandsetzungslinie

Projekt: Windpark Georgshof / 23.1098 CPT WEA 4 West

Baugrund

S-Nr. Schicht	Tiefe [m]	Dicke [m]	q_c [MN/m ²]	$c_{u,k}$ [kN/m ²]	$q_{s,k}$ [MN/m ²]	$q_{b,k (0,1)}$ [MN/m ²]	Bezeichnung
1	0,0 - 2,6	2,6	0,00	0	0,000	0,000	nicht tragfähig
2	2,6 - 5,0	2,4	4,00	0	0,040	1,400	Sand/Schluff
3	5,0 - 6,3	1,3	13,00	0	0,130	4,550	Sand
4	6,3 - 8,0	1,7	0,00	100	0,040	0,800	bindig
5	8,0 - 11,6	3,6	17,00	0	0,150	5,950	Sand
6	11,6 - 13,8	2,2	25,00	0	0,150	8,750	Sand
7	13,8 - 16,4	2,6	12,00	0	0,120	4,200	Sand
8	16,4 - 17,0	0,6	0,00	150	0,050	1,150	bindig
9	17,0 - 21,4	4,4	18,00	0	0,150	6,300	Sand
10	21,4 - 24,6	3,2	25,00	0	0,150	8,750	Sand
11	24,6 - 25,6	1,0	10,00	0	0,100	3,500	bindig
12	25,6 - 27,0	1,4	25,00	0	0,150	8,750	Sand
13	27,0 - 28,2	1,2	7,50	0	0,075	2,625	bindig
14	28,2 - 29,4	1,2	25,00	0	0,150	8,750	Sand

Pfahlgeometrie

Pfahlbezeichnung: Stahlbetonrammpfahl
 Pfahlbreite: 45 cm
 Minimale Pfahlänge: 17,0 m
 Maximale Pfahlänge: 18,0 m

Schaftumfang: 1,80 m
 Fußfläche: 0,20 m²


Pfahlwiderstände R_{1k} (längenabhängig)

Pfahlänge [m]	$R_{c,k}$ [MN]	$R_{s,k}$ [MN]	$R_{b,k}$ [MN]
17,0	4,057	2,781	1,276
17,5	4,192	2,916	1,276
18,0	4,327	3,051	1,276

Pfahlwiderstände (setzungsabhängig)

Die Berechnung erfolgt für eine Pfahllänge von 17,5 m

Bezogene Setzung	Pfahlkopfsetzung [cm]	$R_{s,k(s)}$ [MN]	$R_{b,k(s)}$ [MN]	$R_{c,k(s)}$ [MN]
$s/D = 0,02$	1,0 cm	1,512	0,447	1,959
$s/D = 0,03$	1,5 cm	2,269	0,574	2,843
s_{sg}	2,0 cm	2,916	0,660	3,576
$s/D = 0,10$	5,1 cm	2,916	1,276	4,192

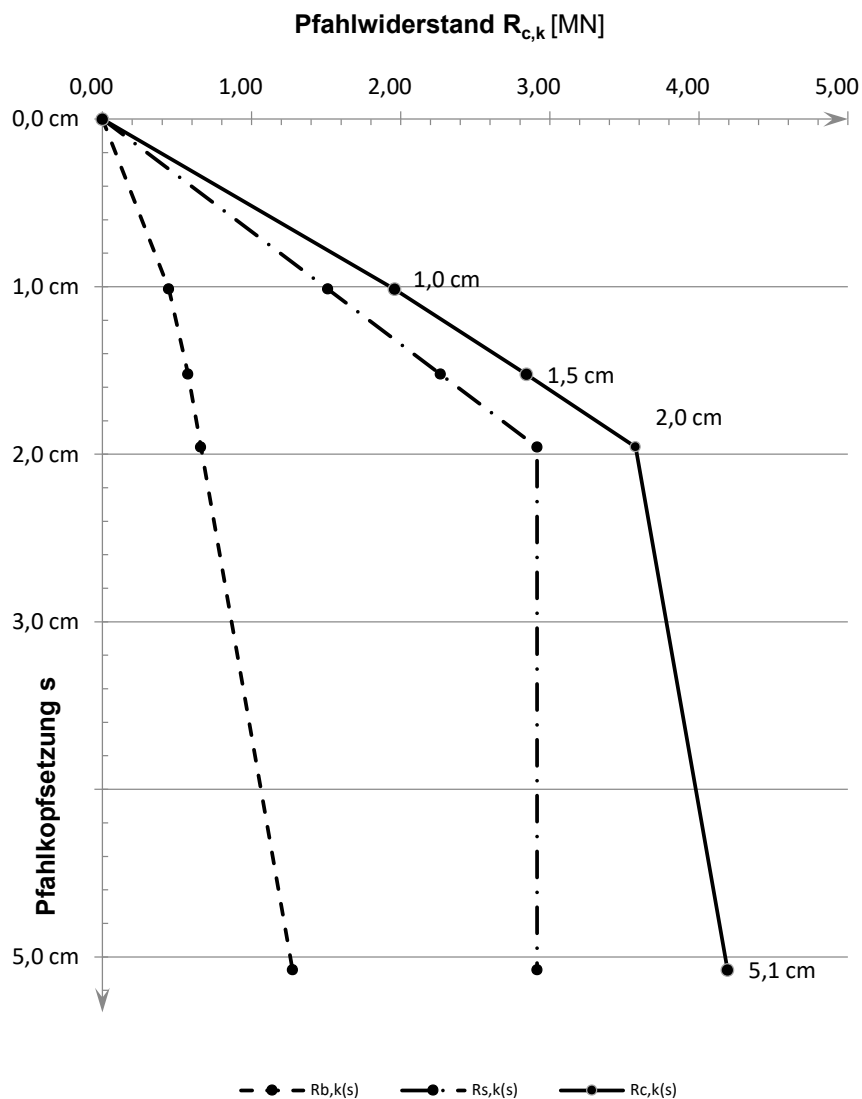Widerstandsetzungslinie

Projekt: Windpark Georgshof / 23.1098 CPT WEA 4 West

Baugrund

S-Nr. Schicht	Tiefe [m]	Dicke [m]	q_c [MN/m ²]	$c_{u,k}$ [kN/m ²]	$q_{s,k}$ [MN/m ²]	$q_{b,k (0,1)}$ [MN/m ²]	Bezeichnung
1	0,0 - 2,6	2,6	0,00	0	0,000	0,000	nicht tragfähig
2	2,6 - 5,0	2,4	4,00	0	0,040	1,400	Sand/Schluff
3	5,0 - 6,3	1,3	13,00	0	0,130	4,550	Sand
4	6,3 - 8,0	1,7	0,00	100	0,040	0,800	bindig
5	8,0 - 11,6	3,6	17,00	0	0,150	5,950	Sand
6	11,6 - 13,8	2,2	25,00	0	0,150	8,750	Sand
7	13,8 - 16,4	2,6	12,00	0	0,120	4,200	Sand
8	16,4 - 17,0	0,6	0,00	150	0,050	1,150	bindig
9	17,0 - 21,4	4,4	18,00	0	0,150	6,300	Sand
10	21,4 - 24,6	3,2	25,00	0	0,150	8,750	Sand
11	24,6 - 25,6	1,0	10,00	0	0,100	3,500	bindig
12	25,6 - 27,0	1,4	25,00	0	0,150	8,750	Sand
13	27,0 - 28,2	1,2	7,50	0	0,075	2,625	bindig
14	28,2 - 29,4	1,2	25,00	0	0,150	8,750	Sand

Pfahlgeometrie

Pfahlbezeichnung: Ortbetonrammpfahl VI
 Schaftdurchmesser: 51 cm
 Spitzendurchmesser: 62 cm
 Minimale Pfahlänge: 17,0 m
 Maximale Pfahlänge: 18,0 m

Schaftumfang: 1,60 m
 Fußfläche: 0,30 m²


Pfahlwiderstände R_{1k} (längenabhängig)

Pfahlänge [m]	$R_{c,k}$ [MN]	$R_{s,k}$ [MN]	$R_{b,k}$ [MN]
17,0	4,377	2,475	1,902
17,5	4,498	2,596	1,902
18,0	4,618	2,716	1,902

Pfahlwiderstände (setzungsabhängig)

Die Berechnung erfolgt für eine Pfahllänge von 17,5 m

Bezogene Setzung	Pfahlkopfsetzung [cm]	$R_{s,k(s)}$ [MN]	$R_{b,k(s)}$ [MN]	$R_{c,k(s)}$ [MN]
$s/D = 0,02$	1,2 cm	1,790	0,666	2,456
s_{sg}	1,8 cm	2,596	0,837	3,432
$s/D = 0,03$	1,9 cm	2,596	0,856	3,451
$s/D = 0,10$	6,2 cm	2,596	1,902	4,498

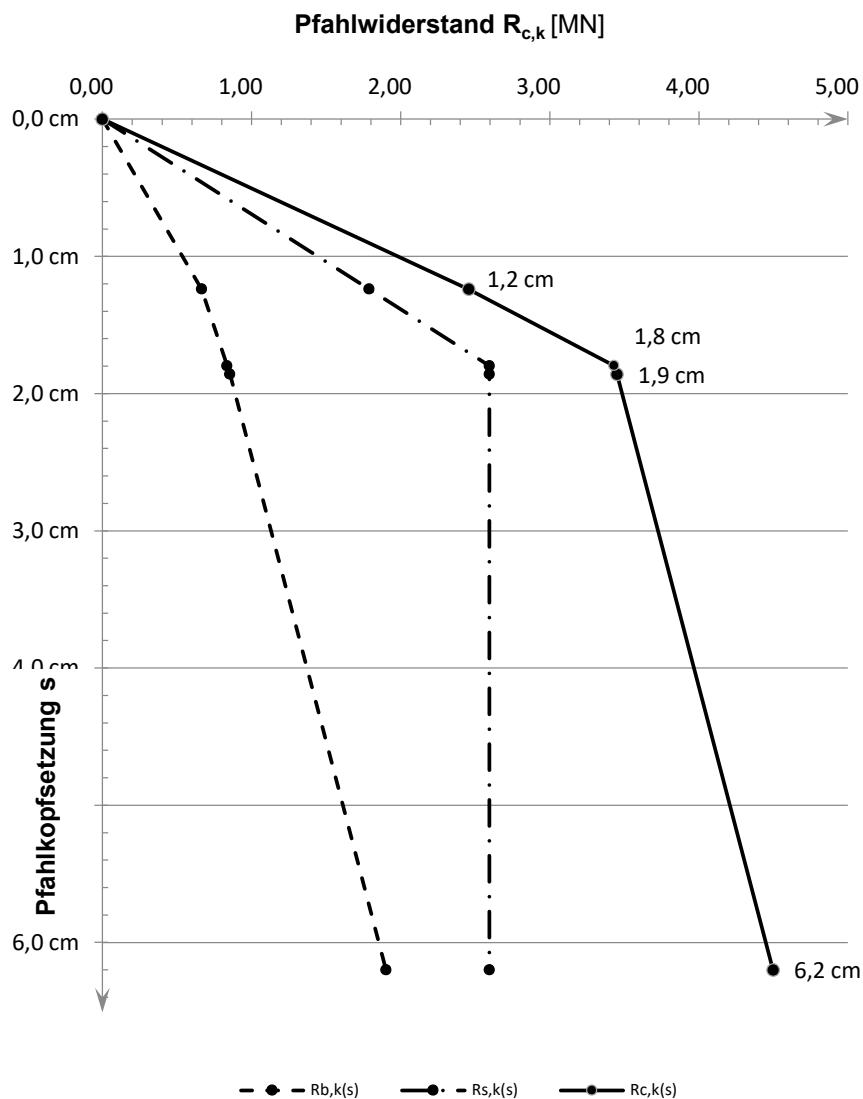Widerstandsetzungslinie

Projekt: Windpark Georgshof / 23.1098 CPT WEA 4 West

Baugrund

S-Nr. Schicht	Tiefe [m]		Dicke [m]	q_c [MN/m ²]	$c_{u,k}$ [kN/m ²]	$q_{s,k}$ [MN/m ²]	$q_{b,k (0,1)}$ [MN/m ²]	Bezeichnung
1	0,0	- 2,6	2,6	0,00	0	0,000	0,000	nicht tragfähig
2	2,6	- 5,0	2,4	4,00	0	0,032	0,800	Sand/Schluff
3	5,0	- 6,3	1,3	13,00	0	0,104	2,600	Sand
4	6,3	- 8,0	1,7	0,00	100	0,040	0,800	bindig
5	8,0	- 11,6	3,6	17,00	0	0,120	3,200	Sand
6	11,6	- 13,8	2,2	25,00	0	0,120	4,000	Sand
7	13,8	- 16,4	2,6	12,00	0	0,096	2,400	Sand
8	16,4	- 17,0	0,6	0,00	150	0,050	1,150	bindig
9	17,0	- 21,4	4,4	18,00	0	0,120	3,300	Sand
10	21,4	- 24,6	3,2	25,00	0	0,120	4,000	Sand
11	24,6	- 25,6	1,0	10,00	0	0,080	2,000	bindig
12	25,6	- 27,0	1,4	25,00	0	0,120	4,000	Sand
13	27,0	- 28,2	1,2	7,50	0	0,060	1,500	bindig
14	28,2	- 29,4	1,2	25,00	0	0,120	4,000	Sand

Pfahlgeometrie

Pfahlbezeichnung: Bohrpfahl (klassisch)
 Schaftdurchmesser: 100 cm
 Spitzendurchmesser: 100 cm
 Minimale Pfahlänge: 20,0 m
 Maximale Pfahlänge: 21,0 m

Schaftumfang: 3,14 m
 Fußfläche: 0,79 m²


Pfahlwiderstände R_{1k} (längenabhängig)

Pfahlänge [m]	$R_{c,k}$ [MN]	$R_{s,k}$ [MN]	$R_{b,k}$ [MN]
20,0	7,667	5,076	2,592
20,5	7,856	5,264	2,592
21,0	8,044	5,453	2,592

Pfahlwiderstände (setzungsabhängig)

Die Berechnung erfolgt für eine Pfahllänge von 20,5 m

Bezogene Setzung	Pfahlkopfsetzung [cm]	$R_{s,k(s)}$ [MN]	$R_{b,k(s)}$ [MN]	$R_{c,k(s)}$ [MN]
$s/D = 0,02$	2,0 cm	3,509	0,990	4,499
$s/D = 0,03$	3,0 cm	5,264	1,272	6,536
s_{sg}	3,0 cm	5,264	1,272	6,536
$s/D = 0,10$	10,0 cm	5,264	2,592	7,856

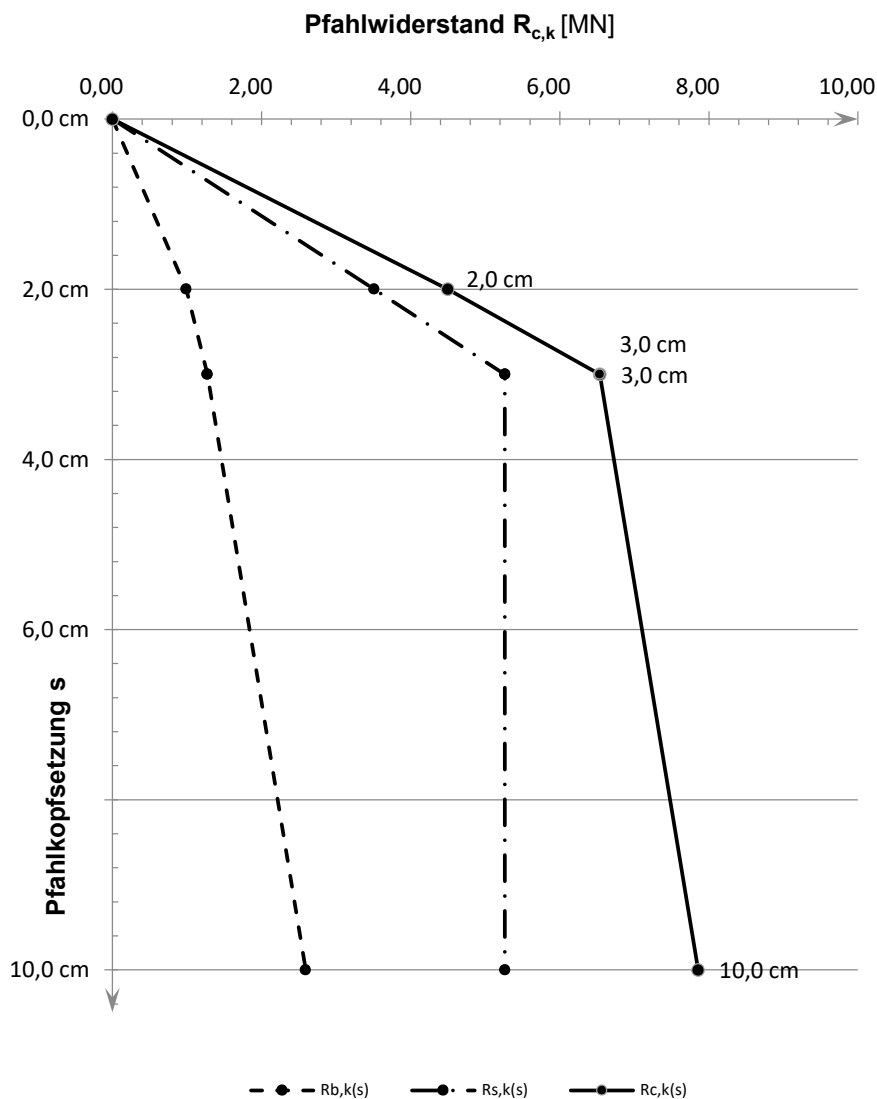Widerstandsetzungslinie

Projekt: Windpark WEA Verweyen / 23.1098 CPT WEA 5 Verweyen Nord

Baugrund

S-Nr. Schicht	Tiefe [m]	Dicke [m]	q_c [MN/m ²]	$c_{u,k}$ [kN/m ²]	$q_{s,k}$ [MN/m ²]	$q_{b,k (0,1)}$ [MN/m ²]	Bezeichnung
1	0,0 - 4,7	4,7	0,00	0	0,000	0,000	nicht tragfähig
2	4,7 - 8,4	3,7	7,00	0	0,070	2,450	Sand/Schluff
3	8,4 - 11,4	3,0	1,00	0	0,010	0,350	bindig
4	11,4 - 13,6	2,2	0,00	100	0,040	0,800	bindig
5	13,6 - 16,6	3,0	14,00	0	0,140	4,900	bindig
6	16,6 - 26,0	9,4	25,00	0	0,150	8,750	Sand
7	26,0 - 28,7	2,7	18,00	0	0,150	6,300	Sand/Schluff

Pfahlgeometrie

Pfahlbezeichnung:	Stahlbetonrammpfahl	Schaftumfang:	1,80 m
Pfahlbreite:	45 cm	Fußfläche:	0,20 m ²
Minimale Pfahlänge:	17,5 m		
Maximale Pfahlänge:	18,5 m		


Pfahlwiderstände R_{1k} (längenabhängig)

Pfahlänge [m]	$R_{c,k}$ [MN]	$R_{s,k}$ [MN]	$R_{b,k}$ [MN]
17,5	3,449	1,678	1,772
18,0	3,584	1,813	1,772
18,5	3,719	1,948	1,772

Pfahlwiderstände (setzungsabhängig)

Die Berechnung erfolgt für eine Pfahllänge von 18,0 m

Bezogene Setzung	Pfahlkopfsetzung [cm]	$R_{s,k(s)}$ [MN]	$R_{b,k(s)}$ [MN]	$R_{c,k(s)}$ [MN]
$s/D = 0,02$	1,0 cm	1,309	0,620	1,929
s_{sg}	1,4 cm	1,813	0,757	2,569
$s/D = 0,03$	1,5 cm	1,813	0,797	2,610
$s/D = 0,10$	5,1 cm	1,813	1,772	3,584

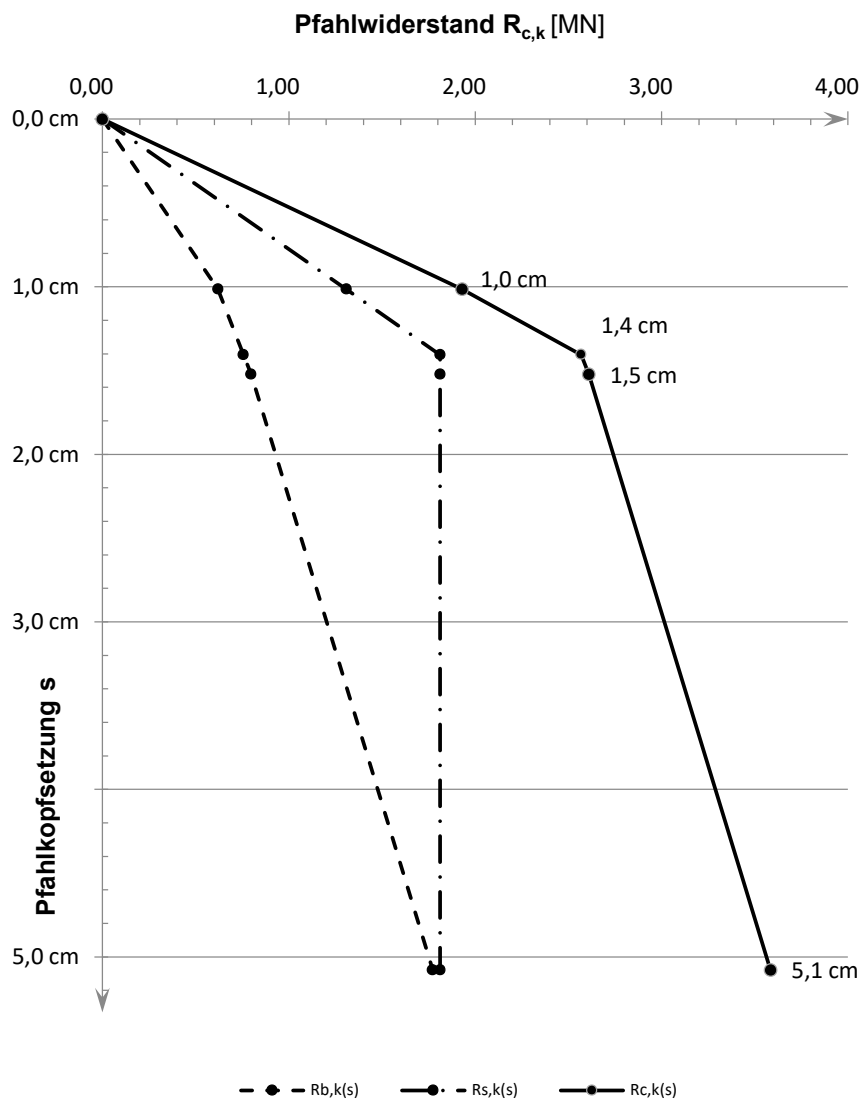Widerstandsetzungslinie

Projekt: Windpark WEA Verweyen / 23.1098 CPT WEA 5 Verweyen Nord

Baugrund

S-Nr. Schicht	Tiefe [m]	Dicke [m]	q_c [MN/m ²]	$c_{u,k}$ [kN/m ²]	$q_{s,k}$ [MN/m ²]	$q_{b,k (0,1)}$ [MN/m ²]	Bezeichnung
1	0,0 - 4,7	4,7	0,00	0	0,000	0,000	nicht tragfähig
2	4,7 - 8,4	3,7	7,00	0	0,070	2,450	Sand/Schluff
3	8,4 - 11,4	3,0	1,00	0	0,010	0,350	bindig
4	11,4 - 13,6	2,2	0,00	100	0,040	0,800	bindig
5	13,6 - 16,6	3,0	14,00	0	0,140	4,900	bindig
6	16,6 - 26,0	9,4	25,00	0	0,150	8,750	Sand
7	26,0 - 28,7	2,7	18,00	0	0,150	6,300	Sand/Schluff

Pfahlgeometrie

Pfahlbezeichnung: Ortbetonrammpfahl VI

Schaftdurchmesser: 51 cm

Spitzendurchmesser: 62 cm

Minimale Pfahlänge: 17,5 m

Maximale Pfahlänge: 18,5 m

Schaftumfang: 1,60 m

Fußfläche: 0,30 m²


Pfahlwiderstände R_{1k} (längenabhängig)

Pfahlänge [m]	$R_{c,k}$ [MN]	$R_{s,k}$ [MN]	$R_{b,k}$ [MN]
17,5	4,135	1,493	2,642
18,0	4,255	1,613	2,642
18,5	4,375	1,734	2,642

Pfahlwiderstände (setzungsabhängig)

Die Berechnung erfolgt für eine Pfahllänge von 18,0 m

Bezogene Setzung	Pfahlkopfsetzung [cm]	$R_{s,k(s)}$ [MN]	$R_{b,k(s)}$ [MN]	$R_{c,k(s)}$ [MN]
$s/D = 0,02$	1,2 cm	1,531	0,925	2,456
s_{sg}	1,3 cm	1,613	0,953	2,566
$s/D = 0,03$	1,9 cm	1,613	1,189	2,802
$s/D = 0,10$	6,2 cm	1,613	2,642	4,255

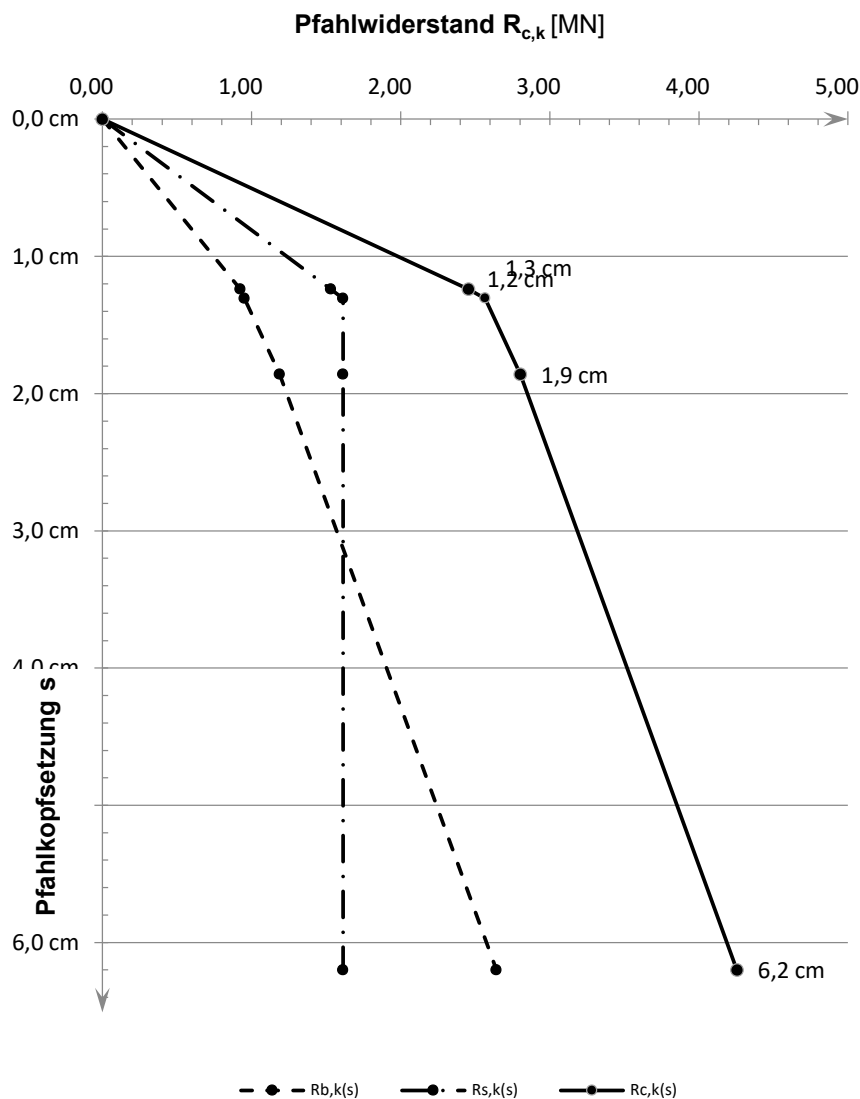Widerstandsetzungslinie

Projekt: Windpark WEA Verweyen / 23.1098 CPT WEA 5 Verweyen Nord

Baugrund

S-Nr. Schicht	Tiefe [m]	Dicke [m]	q_c [MN/m ²]	$c_{u,k}$ [kN/m ²]	$q_{s,k}$ [MN/m ²]	$q_{b,k (0,1)}$ [MN/m ²]	Bezeichnung
1	0,0 - 4,7	4,7	0,00	0	0,000	0,000	nicht tragfähig
2	4,7 - 8,4	3,7	7,00	0	0,056	1,400	Sand/Schluff
3	8,4 - 11,4	3,0	1,00	0	0,008	0,200	bindig
4	11,4 - 13,6	2,2	0,00	100	0,040	0,800	bindig
5	13,6 - 16,6	3,0	14,00	0	0,112	2,800	bindig
6	16,6 - 26,0	9,4	25,00	0	0,120	4,000	Sand
7	26,0 - 28,7	2,7	18,00	0	0,120	3,300	Sand/Schluff

Pfahlgeometrie

Pfahlbezeichnung: Bohrpfahl (klassisch)
 Schaftdurchmesser: 100 cm
 Spitzendurchmesser: 100 cm
 Minimale Pfahllänge: 22,5 m
 Maximale Pfahllänge: 23,5 m

Schaftumfang: 3,14 m
 Fußfläche: 0,79 m²


Pfahlwiderstände R_{1k} (längenabhängig)

Pfahllänge [m]	$R_{c,k}$ [MN]	$R_{s,k}$ [MN]	$R_{b,k}$ [MN]
22,5	7,424	4,283	3,142
23,0	7,613	4,471	3,142
23,5	7,251	4,660	2,592

Pfahlwiderstände (setzungsabhängig)

Die Berechnung erfolgt für eine Pfahllänge von 23,0 m

Bezogene Setzung	Pfahlkopfsetzung [cm]	$R_{s,k(s)}$ [MN]	$R_{b,k(s)}$ [MN]	$R_{c,k(s)}$ [MN]
$s/D = 0,02$	2,0 cm	3,269	1,374	4,643
s_{sg}	2,7 cm	4,471	1,663	6,134
$s/D = 0,03$	3,0 cm	4,471	1,767	6,238
$s/D = 0,10$	10,0 cm	4,471	3,142	7,613

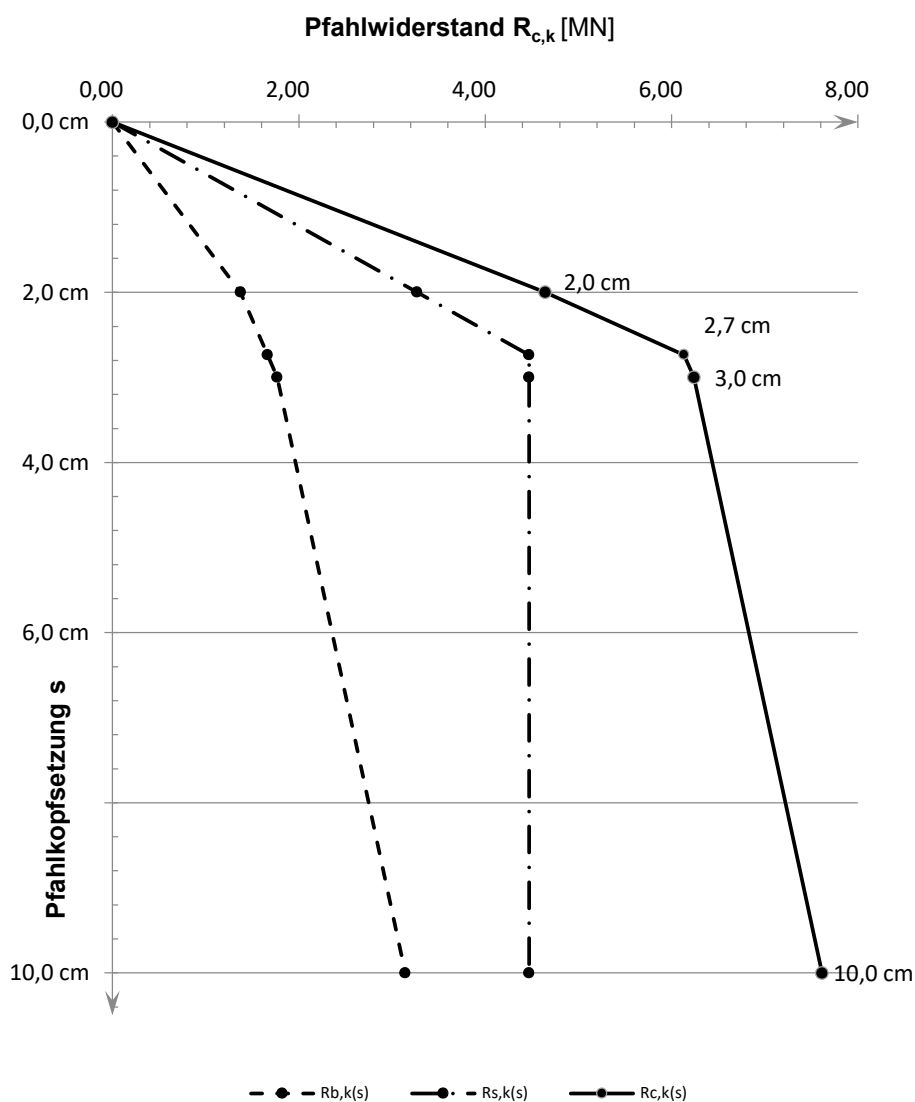Widerstandsetzungslinie

Projekt: Windpark WEA Verweyen / 23.1098 CPT WEA 5 Verweyen Ost

Baugrund

S-Nr. Schicht	Tiefe [m]	Dicke [m]	q_c [MN/m ²]	$c_{u,k}$ [kN/m ²]	$q_{s,k}$ [MN/m ²]	$q_{b,k (0,1)}$ [MN/m ²]	Bezeichnung
1	0,0 - 4,3	4,3	0,00	0	0,000	0,000	nicht tragfähig
2	4,3 - 6,7	2,4	7,50	0	0,075	2,625	Sand/Schluff
3	6,7 - 8,0	1,3	1,00	0	0,010	0,350	bindig
4	8,0 - 8,5	0,5	6,00	0	0,060	2,100	Sand
5	8,5 - 11,5	3,0	1,00	0	0,010	0,350	bindig
6	11,5 - 13,5	2,0	0,00	100	0,040	0,800	bindig
7	13,5 - 16,8	3,3	15,00	0	0,150	5,250	Sand/Schluff
8	16,8 - 25,3	8,5	25,00	0	0,150	8,750	Sand
9	25,3 - 29,6	4,3	20,00	0	0,150	7,000	Sand/Schluff

Pfahlgeometrie

Pfahlbezeichnung: Stahlbetonrammpfahl

Pfahlbreite: 45 cm

Minimale Pfahlänge: 17,5 m

Maximale Pfahlänge: 18,5 m

Schaftumfang: 1,80 m

Fußfläche: 0,20 m²


Pfahlwiderstände R_{1k} (längenabhängig)

Pfahlänge [m]	$R_{c,k}$ [MN]	$R_{s,k}$ [MN]	$R_{b,k}$ [MN]
17,5	3,451	1,679	1,772
18,0	3,586	1,814	1,772
18,5	3,721	1,949	1,772

Pfahlwiderstände (setzungsabhängig)

Die Berechnung erfolgt für eine Pfahllänge von 18,0 m

Bezogene Setzung	Pfahlkopfsetzung [cm]	$R_{s,k(s)}$ [MN]	$R_{b,k(s)}$ [MN]	$R_{c,k(s)}$ [MN]
$s/D = 0,02$	1,0 cm	1,309	0,620	1,930
s_{sg}	1,4 cm	1,814	0,757	2,571
$s/D = 0,03$	1,5 cm	1,814	0,797	2,612
$s/D = 0,10$	5,1 cm	1,814	1,772	3,586

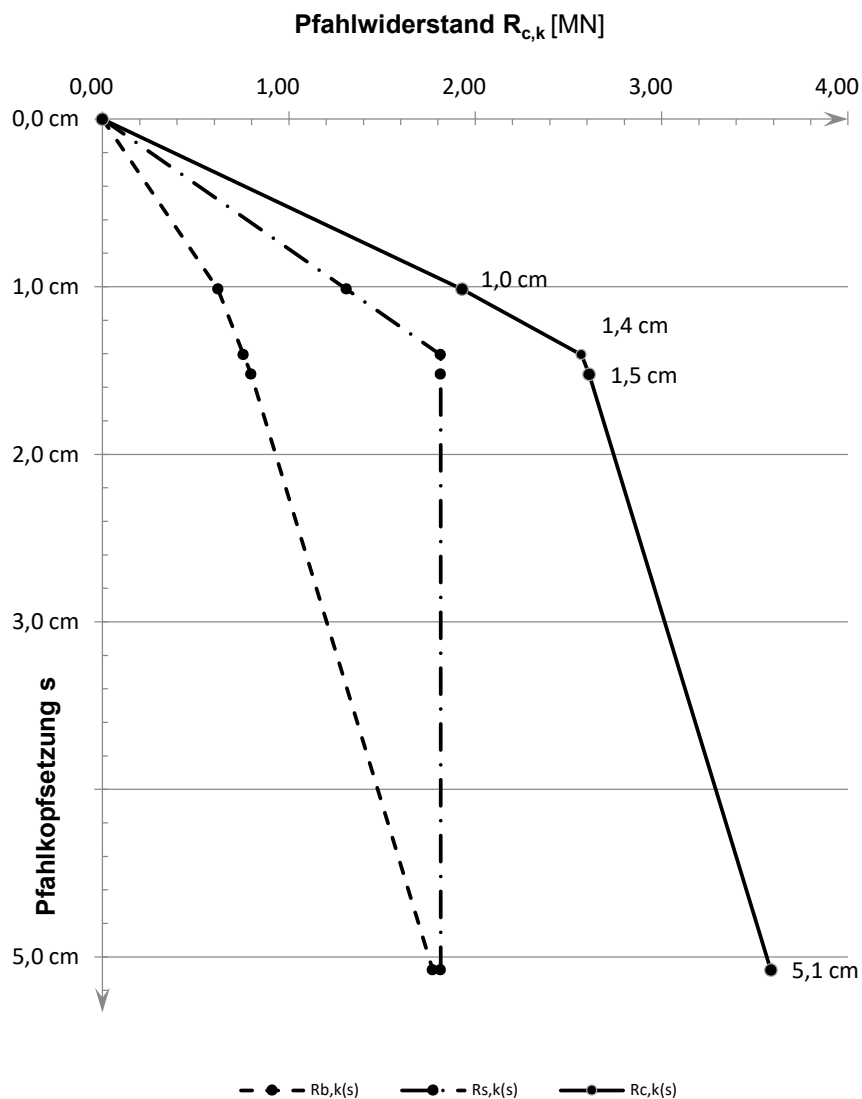Widerstandsetzungslinie

Projekt: Windpark WEA Verweyen / 23.1098 CPT WEA 5 Verweyen Ost

Baugrund

S-Nr. Schicht	Tiefe [m]	Dicke [m]	q_c [MN/m ²]	$c_{u,k}$ [kN/m ²]	$q_{s,k}$ [MN/m ²]	$q_{b,k (0,1)}$ [MN/m ²]	Bezeichnung
1	0,0 - 4,3	4,3	0,00	0	0,000	0,000	nicht tragfähig
2	4,3 - 6,7	2,4	7,50	0	0,075	2,625	Sand/Schluff
3	6,7 - 8,0	1,3	1,00	0	0,010	0,350	bindig
4	8,0 - 8,5	0,5	6,00	0	0,060	2,100	Sand
5	8,5 - 11,5	3,0	1,00	0	0,010	0,350	bindig
6	11,5 - 13,5	2,0	0,00	100	0,040	0,800	bindig
7	13,5 - 16,8	3,3	15,00	0	0,150	5,250	Sand/Schluff
8	16,8 - 25,3	8,5	25,00	0	0,150	8,750	Sand
9	25,3 - 29,6	4,3	20,00	0	0,150	7,000	Sand/Schluff

Pfahlgeometrie

Pfahlbezeichnung: Ortbetonrammpfahl VI
 Schaftdurchmesser: 51 cm
 Spitzendurchmesser: 62 cm
 Minimale Pfahlänge: 17,5 m
 Maximale Pfahlänge: 18,5 m

Schaftumfang: 1,60 m
 Fußfläche: 0,30 m²


Pfahlwiderstände R_{1k} (längenabhängig)

Pfahlänge [m]	$R_{c,k}$ [MN]	$R_{s,k}$ [MN]	$R_{b,k}$ [MN]
17,5	4,137	1,495	2,642
18,0	4,257	1,615	2,642
18,5	4,377	1,735	2,642

Pfahlwiderstände (setzungsabhängig)

Die Berechnung erfolgt für eine Pfahllänge von 18,0 m

Bezogene Setzung	Pfahlkopfsetzung [cm]	$R_{s,k(s)}$ [MN]	$R_{b,k(s)}$ [MN]	$R_{c,k(s)}$ [MN]
$s/D = 0,02$	1,2 cm	1,532	0,925	2,456
s_{sg}	1,3 cm	1,615	0,953	2,568
$s/D = 0,03$	1,9 cm	1,615	1,189	2,804
$s/D = 0,10$	6,2 cm	1,615	2,642	4,257

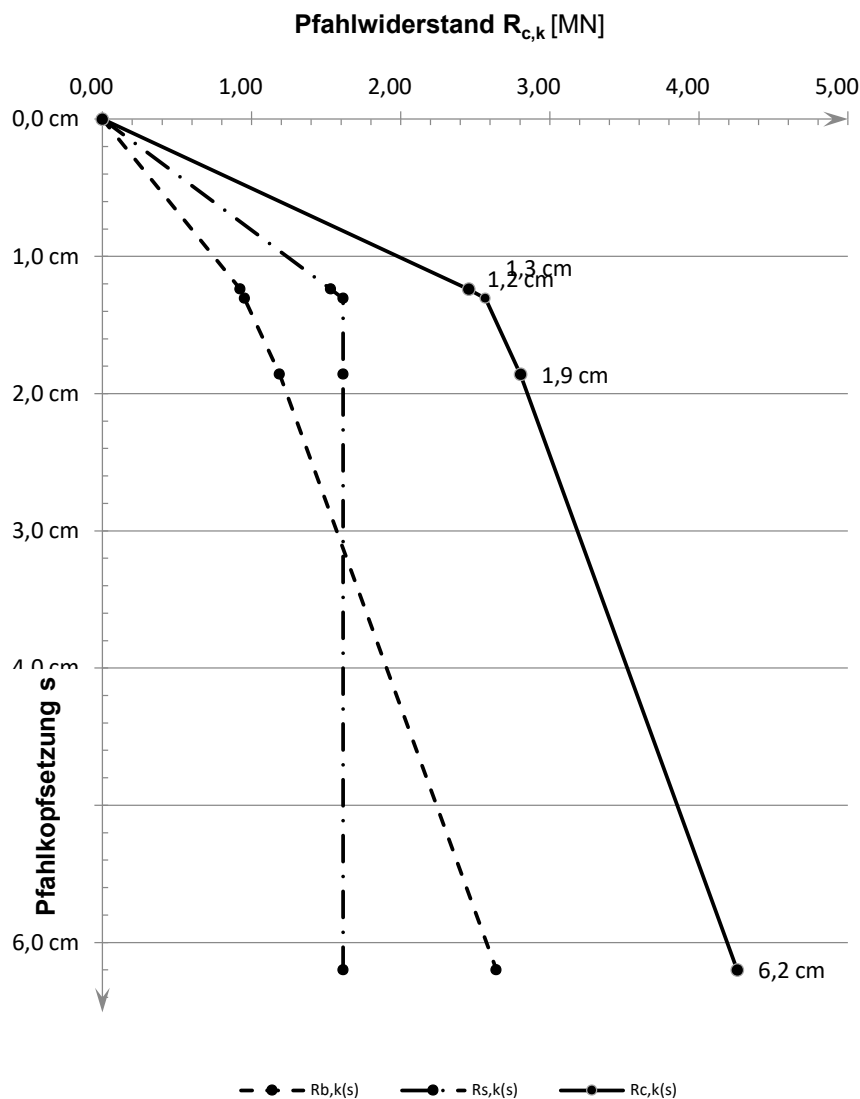Widerstandsetzungslinie

Projekt: Windpark WEA Verweyen / 23.1098 CPT WEA 5 Verweyen Ost

Baugrund

S-Nr. Schicht	Tiefe [m]	Dicke [m]	q_c [MN/m ²]	$c_{u,k}$ [kN/m ²]	$q_{s,k}$ [MN/m ²]	$q_{b,k (0,1)}$ [MN/m ²]	Bezeichnung
1	0,0 - 4,3	4,3	0,00	0	0,000	0,000	nicht tragfähig
2	4,3 - 6,7	2,4	7,50	0	0,060	1,500	Sand/Schluff
3	6,7 - 8,0	1,3	1,00	0	0,008	0,200	bindig
4	8,0 - 8,5	0,5	6,00	0	0,048	1,200	Sand
5	8,5 - 11,5	3,0	1,00	0	0,008	0,200	bindig
6	11,5 - 13,5	2,0	0,00	100	0,040	0,800	bindig
7	13,5 - 16,8	3,3	15,00	0	0,120	3,000	Sand/Schluff
8	16,8 - 25,3	8,5	25,00	0	0,120	4,000	Sand
9	25,3 - 29,6	4,3	20,00	0	0,120	3,500	Sand/Schluff

Pfahlgeometrie

Pfahlbezeichnung: Bohrpfahl (klassisch)
 Schaftdurchmesser: 100 cm
 Spitzendurchmesser: 100 cm
 Minimale Pfahlänge: 22,5 m
 Maximale Pfahlänge: 23,5 m

Schaftumfang: 3,14 m
 Fußfläche: 0,79 m²

Pfahlwiderstände R_{1k} (längenabhängig)

Pfahlänge [m]	$R_{c,k}$ [MN]	$R_{s,k}$ [MN]	$R_{b,k}$ [MN]
22,5	7,029	4,280	2,749
23,0	7,217	4,469	2,749
23,5	7,406	4,657	2,749

Projekt: Windpark WEA Verweyen / 23.1098 CPT WEA 5 Verweyen Süd

Baugrund

S-Nr. Schicht	Tiefe [m]		Dicke [m]	q_c [MN/m ²]	$c_{u,k}$ [kN/m ²]	$q_{s,k}$ [MN/m ²]	$q_{b,k (0,1)}$ [MN/m ²]	Bezeichnung
1	0,0	- 4,2	4,2	0,00	0	0,000	0,000	nicht tragfähig
2	4,2	- 6,8	2,6	7,50	0	0,075	2,625	Sand/Schluff
3	6,8	- 8,2	1,4	1,00	0	0,010	0,350	bindig
4	8,2	- 8,8	0,6	16,00	0	0,150	5,600	Sand
5	8,8	- 12,0	3,2	1,00	0	0,010	0,350	bindig
6	12,0	- 13,3	1,3	0,00	100	0,040	0,800	bindig
7	13,3	- 15,4	2,1	15,00	0	0,150	5,250	Sand
8	15,4	- 17,3	1,9	16,00	0	0,150	5,600	Sand
9	17,3	- 24,8	7,5	25,00	0	0,150	8,750	Sand
10	24,8	- 28,0	3,2	25,00	0	0,150	8,750	Annahme: Sand

Pfahlgeometrie

Pfahlbezeichnung: Stahlbetonrammpfahl

Pfahlbreite: 45 cm

Minimale Pfahlänge: 17,5 m

Maximale Pfahlänge: 18,5 m

Schaftumfang: 1,80 m

Fußfläche: 0,20 m²


Pfahlwiderstände R_{1k} (längenabhängig)

Pfahlänge [m]	$R_{c,k}$ [MN]	$R_{s,k}$ [MN]	$R_{b,k}$ [MN]
17,5	3,595	1,823	1,772
18,0	3,730	1,958	1,772
18,5	3,865	2,093	1,772

Pfahlwiderstände (setzungsabhängig)

Die Berechnung erfolgt für eine Pfahllänge von 18,0 m

Bezogene Setzung	Pfahlkopfsetzung [cm]	$R_{s,k(s)}$ [MN]	$R_{b,k(s)}$ [MN]	$R_{c,k(s)}$ [MN]
$s/D = 0,02$	1,0 cm	1,345	0,620	1,965
s_{sg}	1,5 cm	1,958	0,782	2,740
$s/D = 0,03$	1,5 cm	1,958	0,797	2,756
$s/D = 0,10$	5,1 cm	1,958	1,772	3,730

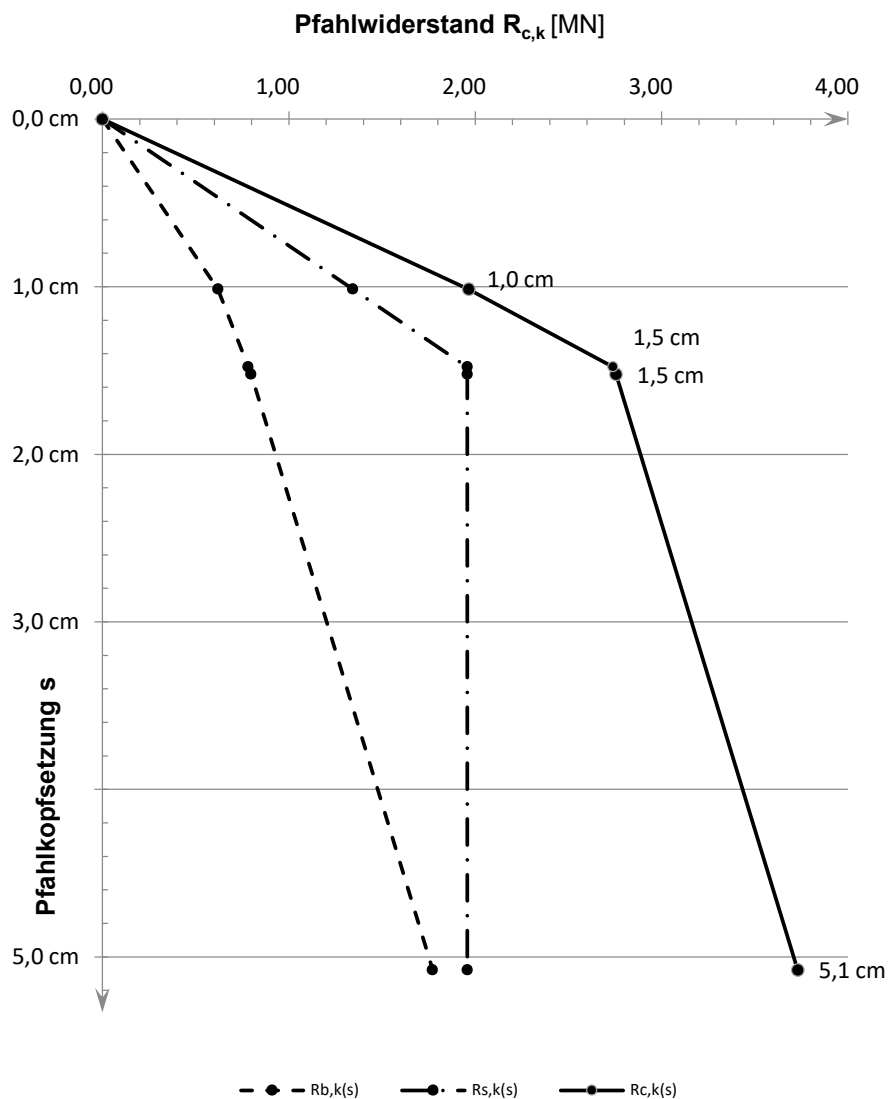Widerstandsetzungslinie

Projekt: Windpark WEA Verweyen / 23.1098 CPT WEA 5 Verweyen Süd

Baugrund

S-Nr. Schicht	Tiefe [m]	Dicke [m]	q_c [MN/m ²]	$c_{u,k}$ [kN/m ²]	$q_{s,k}$ [MN/m ²]	$q_{b,k (0,1)}$ [MN/m ²]	Bezeichnung
1	0,0 - 4,2	4,2	0,00	0	0,000	0,000	nicht tragfähig
2	4,2 - 6,8	2,6	7,50	0	0,075	2,625	Sand/Schluff
3	6,8 - 8,2	1,4	1,00	0	0,010	0,350	bindig
4	8,2 - 8,8	0,6	16,00	0	0,150	5,600	Sand
5	8,8 - 12,0	3,2	1,00	0	0,010	0,350	bindig
6	12,0 - 13,3	1,3	0,00	100	0,040	0,800	bindig
7	13,3 - 15,4	2,1	15,00	0	0,150	5,250	Sand
8	15,4 - 17,3	1,9	16,00	0	0,150	5,600	Sand
9	17,3 - 24,8	7,5	25,00	0	0,150	8,750	Sand
10	24,8 - 28,0	3,2	25,00	0	0,150	8,750	Annahme: Sand

Pfahlgeometrie

Pfahlbezeichnung: Ortbetonrammpfahl VI

Schaftdurchmesser: 51 cm

Spitzendurchmesser: 62 cm

Minimale Pfahlänge: 17,5 m

Maximale Pfahlänge: 18,5 m

Schaftumfang: 1,60 m

Fußfläche: 0,30 m²


Pfahlwiderstände R_{1k} (längenabhängig)

Pfahlänge [m]	$R_{c,k}$ [MN]	$R_{s,k}$ [MN]	$R_{b,k}$ [MN]
17,5	4,265	1,623	2,642
18,0	4,385	1,743	2,642
18,5	4,505	1,863	2,642

Pfahlwiderstände (setzungsabhängig)

Die Berechnung erfolgt für eine Pfahllänge von 18,0 m

Bezogene Setzung	Pfahlkopfsetzung [cm]	$R_{s,k(s)}$ [MN]	$R_{b,k(s)}$ [MN]	$R_{c,k(s)}$ [MN]
$s/D = 0,02$	1,2 cm	1,576	0,925	2,501
s_{sg}	1,4 cm	1,743	0,981	2,724
$s/D = 0,03$	1,9 cm	1,743	1,189	2,932
$s/D = 0,10$	6,2 cm	1,743	2,642	4,385

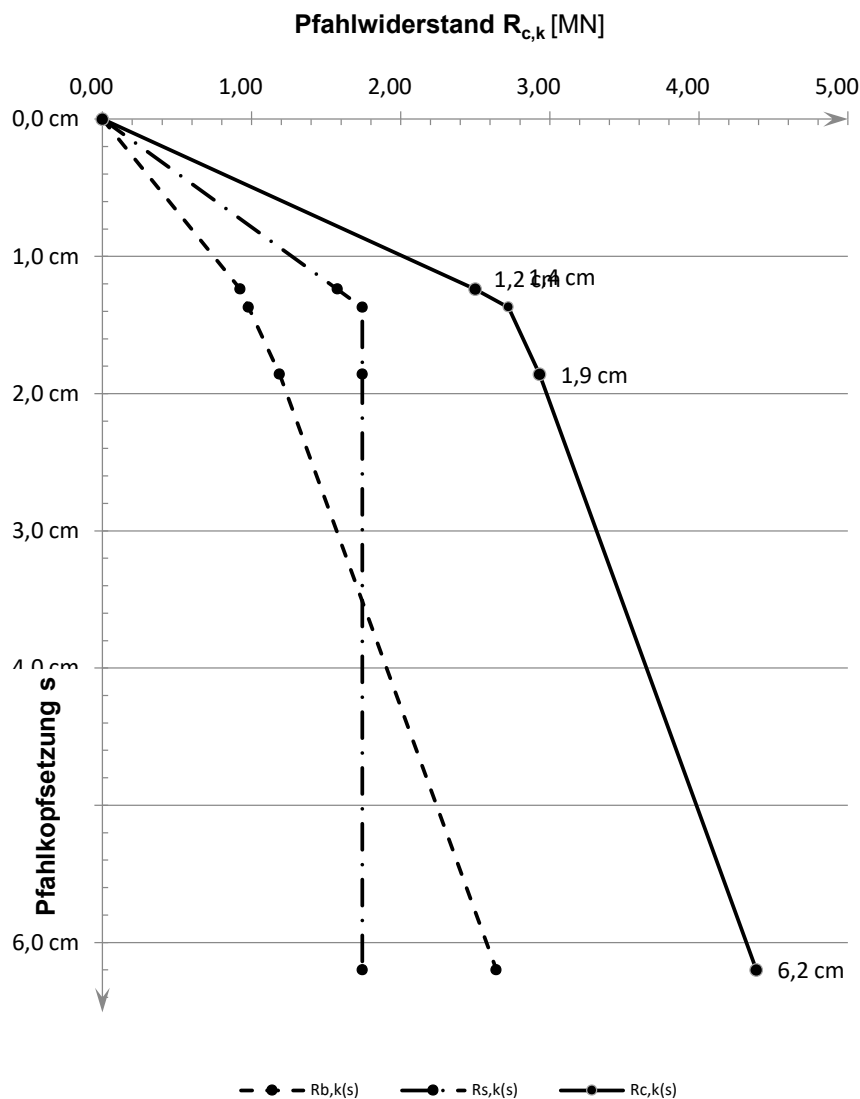Widerstandsetzungslinie

Projekt: Windpark WEA Verweyen / 23.1098 CPT WEA 5 Verweyen Süd

Baugrund

S-Nr. Schicht	Tiefe [m]	Dicke [m]	q_c [MN/m ²]	$c_{u,k}$ [kN/m ²]	$q_{s,k}$ [MN/m ²]	$q_{b,k (0,1)}$ [MN/m ²]	Bezeichnung
1	0,0 - 4,2	4,2	0,00	0	0,000	0,000	nicht tragfähig
2	4,2 - 6,8	2,6	7,50	0	0,060	1,500	Sand/Schluff
3	6,8 - 8,2	1,4	1,00	0	0,008	0,200	bindig
4	8,2 - 8,8	0,6	16,00	0	0,120	3,100	Sand
5	8,8 - 12,0	3,2	1,00	0	0,008	0,200	bindig
6	12,0 - 13,3	1,3	0,00	100	0,040	0,800	bindig
7	13,3 - 15,4	2,1	15,00	0	0,120	3,000	Sand
8	15,4 - 17,3	1,9	16,00	0	0,120	3,100	Sand
9	17,3 - 24,8	7,5	25,00	0	0,120	4,000	Sand
10	24,8 - 28,0	3,2	25,00	0	0,120	4,000	Annahme: Sand

Pfahlgeometrie

Pfahlbezeichnung: Bohrpfahl (klassisch)
 Schaftdurchmesser: 100 cm
 Spitzendurchmesser: 100 cm
 Minimale Pfahlänge: 22,5 m
 Maximale Pfahlänge: 23,5 m

Schaftumfang: 3,14 m
 Fußfläche: 0,79 m²


Pfahlwiderstände R_{1k} (längenabhängig)

Pfahlänge [m]	$R_{c,k}$ [MN]	$R_{s,k}$ [MN]	$R_{b,k}$ [MN]
22,5	7,605	4,464	3,142
23,0	7,794	4,652	3,142
23,5	7,982	4,841	3,142

Pfahlwiderstände (setzungsabhängig)

Die Berechnung erfolgt für eine Pfahllänge von 23,0 m

Bezogene Setzung	Pfahlkopfsetzung [cm]	$R_{s,k(s)}$ [MN]	$R_{b,k(s)}$ [MN]	$R_{c,k(s)}$ [MN]
$s/D = 0,02$	2,0 cm	3,292	1,374	4,667
s_{sg}	2,8 cm	4,652	1,699	6,351
$s/D = 0,03$	3,0 cm	4,652	1,767	6,419
$s/D = 0,10$	10,0 cm	4,652	3,142	7,794

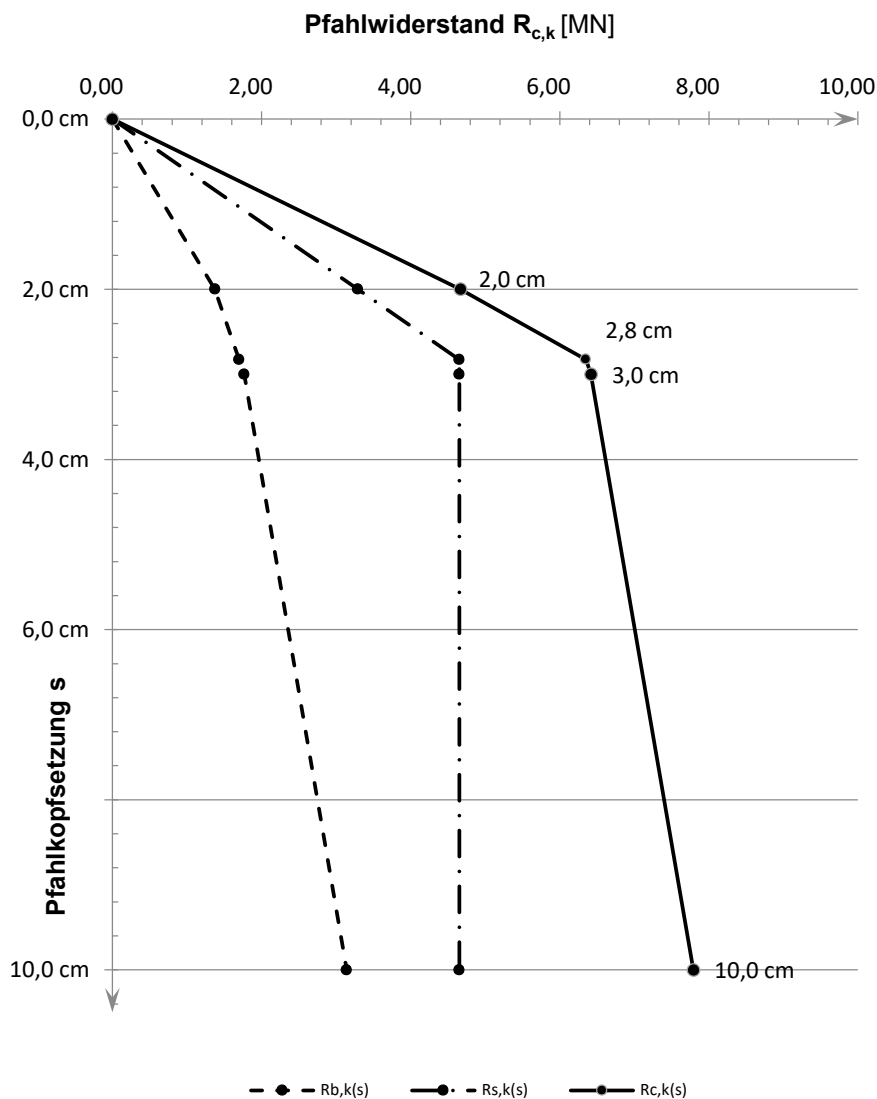Widerstandsetzungslinie

Projekt: Windpark WEA Verweyen / 23.1098 CPT WEA 5 Verweyen West

Baugrund

S-Nr. Schicht	Tiefe [m]	Dicke [m]	q_c [MN/m ²]	$c_{u,k}$ [kN/m ²]	$q_{s,k}$ [MN/m ²]	$q_{b,k (0,1)}$ [MN/m ²]	Bezeichnung
1	0,0 - 4,8	4,8	0,00	0	0,000	0,000	nicht tragfähig
2	4,8 - 6,4	1,6	4,00	0	0,040	1,400	Sand/Schluff
3	6,4 - 7,3	0,9	1,00	0	0,010	0,350	bindig
4	7,3 - 8,5	1,2	7,50	0	0,075	2,625	Sand/Schluff
5	8,5 - 11,6	3,1	1,00	0	0,010	0,350	bindig
6	11,6 - 14,2	2,6	0,00	100	0,040	0,800	bindig
7	14,2 - 15,0	0,8	16,00	0	0,150	5,600	Sand
8	15,0 - 16,8	1,8	20,00	0	0,150	7,000	Sand
9	16,8 - 28,3	11,5	28,00	0	0,150	9,800	Sand

Pfahlgeometrie

Pfahlbezeichnung: Stahlbetonrammpfahl

Pfahlbreite: 45 cm

Minimale Pfahlänge: 17,5 m

Maximale Pfahlänge: 18,5 m

Schaftumfang: 1,80 m

Fußfläche: 0,20 m²


Pfahlwiderstände R_{1k} (längenabhängig)

Pfahlänge [m]	$R_{c,k}$ [MN]	$R_{s,k}$ [MN]	$R_{b,k}$ [MN]
17,5	3,412	1,427	1,985
18,0	3,547	1,562	1,985
18,5	3,682	1,697	1,985

Pfahlwiderstände (setzungsabhängig)

Die Berechnung erfolgt für eine Pfahllänge von 18,0 m

Bezogene Setzung	Pfahlkopfsetzung [cm]	$R_{s,k(s)}$ [MN]	$R_{b,k(s)}$ [MN]	$R_{c,k(s)}$ [MN]
$s/D = 0,02$	1,0 cm	1,238	0,695	1,933
s_{sg}	1,3 cm	1,562	0,798	2,361
$s/D = 0,03$	1,5 cm	1,562	0,893	2,455
$s/D = 0,10$	5,1 cm	1,562	1,985	3,547

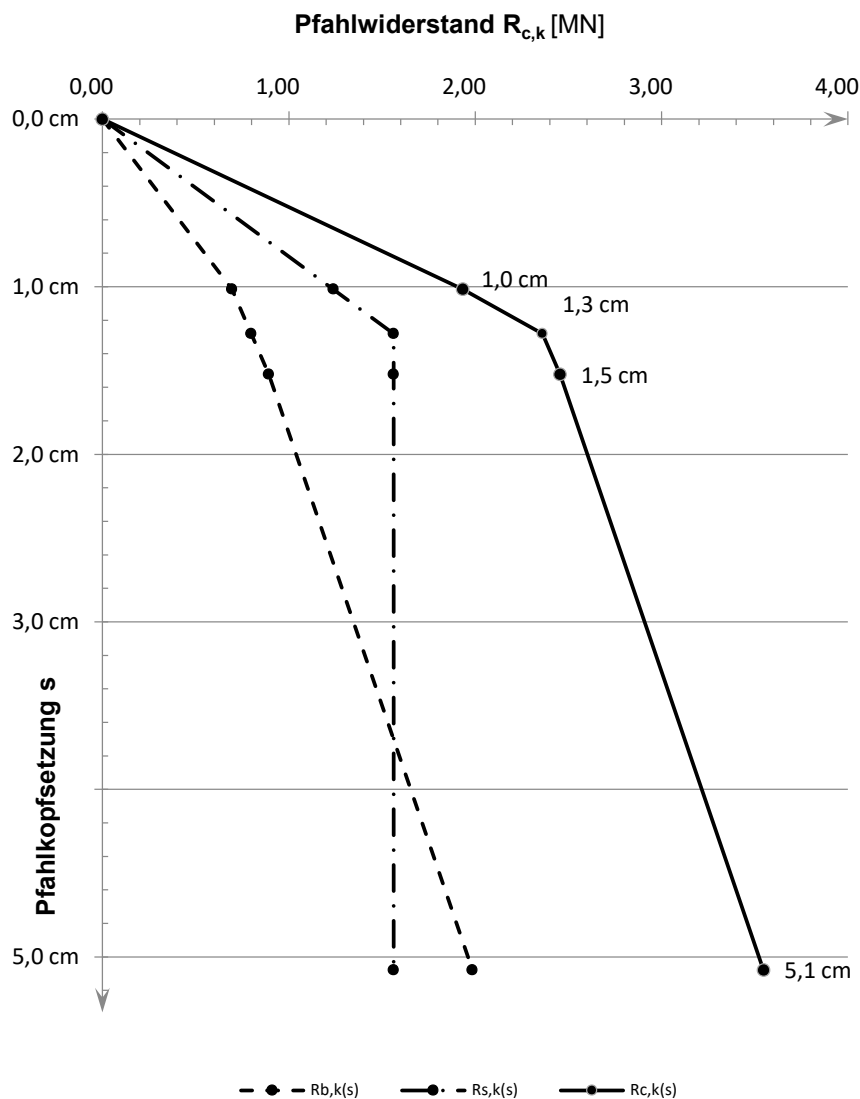Widerstandsetzungslinie

Projekt: Windpark WEA Verweyen / 23.1098 CPT WEA 5 Verweyen West

Baugrund

S-Nr. Schicht	Tiefe [m]	Dicke [m]	q_c [MN/m ²]	$c_{u,k}$ [kN/m ²]	$q_{s,k}$ [MN/m ²]	$q_{b,k (0,1)}$ [MN/m ²]	Bezeichnung
1	0,0 - 4,8	4,8	0,00	0	0,000	0,000	nicht tragfähig
2	4,8 - 6,4	1,6	4,00	0	0,040	1,400	Sand/Schluff
3	6,4 - 7,3	0,9	1,00	0	0,010	0,350	bindig
4	7,3 - 8,5	1,2	7,50	0	0,075	2,625	Sand/Schluff
5	8,5 - 11,6	3,1	1,00	0	0,010	0,350	bindig
6	11,6 - 14,2	2,6	0,00	100	0,040	0,800	bindig
7	14,2 - 15,0	0,8	16,00	0	0,150	5,600	Sand
8	15,0 - 16,8	1,8	20,00	0	0,150	7,000	Sand
9	16,8 - 28,3	11,5	28,00	0	0,150	9,800	Sand

Pfahlgeometrie

Pfahlbezeichnung: Ortbetonrammpfahl VI

Schaftdurchmesser: 51 cm

Spitzendurchmesser: 62 cm

Minimale Pfahlänge: 17,5 m

Maximale Pfahlänge: 18,5 m

Schaftumfang: 1,60 m

Fußfläche: 0,30 m²


Pfahlwiderstände R_{1k} (längenabhängig)

Pfahlänge [m]	$R_{c,k}$ [MN]	$R_{s,k}$ [MN]	$R_{b,k}$ [MN]
17,5	4,229	1,271	2,959
18,0	4,349	1,391	2,959
18,5	4,470	1,511	2,959

Pfahlwiderstände (setzungsabhängig)

Die Berechnung erfolgt für eine Pfahllänge von 18,0 m

Bezogene Setzung	Pfahlkopfsetzung [cm]	$R_{s,k(s)}$ [MN]	$R_{b,k(s)}$ [MN]	$R_{c,k(s)}$ [MN]
s_{sg}	1,2 cm	1,391	0,998	2,389
$s/D = 0,02$	1,2 cm	1,391	1,036	2,426
$s/D = 0,03$	1,9 cm	1,391	1,331	2,722
$s/D = 0,10$	6,2 cm	1,391	2,959	4,349

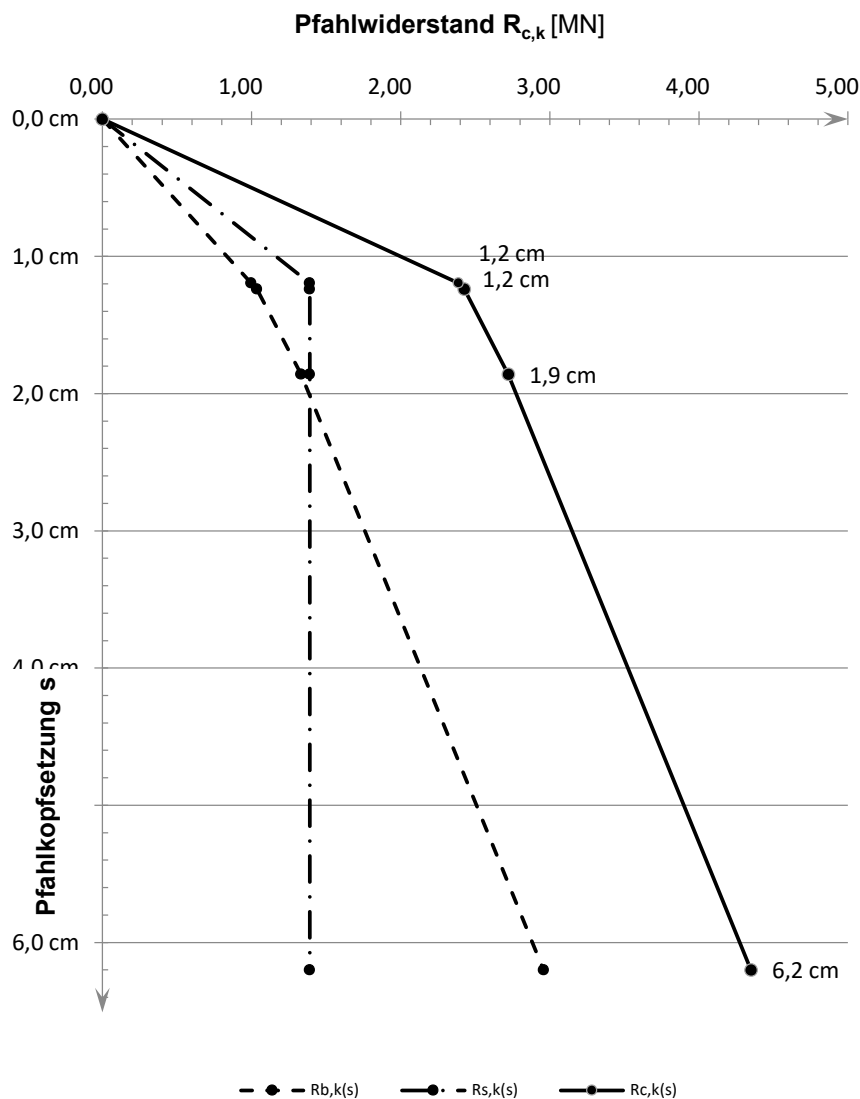Widerstandsetzungslinie

Projekt: Windpark WEA Verweyen / 23.1098 CPT WEA 5 Verweyen West

Baugrund

S-Nr. Schicht	Tiefe [m]	Dicke [m]	q_c [MN/m ²]	$c_{u,k}$ [kN/m ²]	$q_{s,k}$ [MN/m ²]	$q_{b,k (0,1)}$ [MN/m ²]	Bezeichnung
1	0,0 - 4,8	4,8	0,00	0	0,000	0,000	nicht tragfähig
2	4,8 - 6,4	1,6	4,00	0	0,032	0,800	Sand/Schluff
3	6,4 - 7,3	0,9	1,00	0	0,008	0,200	bindig
4	7,3 - 8,5	1,2	7,50	0	0,060	1,500	Sand/Schluff
5	8,5 - 11,6	3,1	1,00	0	0,008	0,200	bindig
6	11,6 - 14,2	2,6	0,00	100	0,040	0,800	bindig
7	14,2 - 15,0	0,8	16,00	0	0,120	3,100	Sand
8	15,0 - 16,8	1,8	20,00	0	0,120	3,500	Sand
9	16,8 - 28,3	11,5	28,00	0	0,120	4,000	Sand

Pfahlgeometrie

Pfahlbezeichnung: Bohrpfahl (klassisch)
 Schaftdurchmesser: 100 cm
 Spitzendurchmesser: 100 cm
 Minimale Pfahlänge: 22,5 m
 Maximale Pfahlänge: 23,5 m

Schaftumfang: 3,14 m
 Fußfläche: 0,79 m²


Pfahlwiderstände R_{1k} (längenabhängig)

Pfahlänge [m]	$R_{c,k}$ [MN]	$R_{s,k}$ [MN]	$R_{b,k}$ [MN]
22,5	7,085	3,943	3,142
23,0	7,273	4,132	3,142
23,5	7,462	4,320	3,142

Pfahlwiderstände (setzungsabhängig)

Die Berechnung erfolgt für eine Pfahllänge von 23,0 m

Bezogene Setzung	Pfahlkopfsetzung [cm]	$R_{s,k(s)}$ [MN]	$R_{b,k(s)}$ [MN]	$R_{c,k(s)}$ [MN]
$s/D = 0,02$	2,0 cm	3,221	1,374	4,595
s_{sg}	2,6 cm	4,132	1,597	5,729
$s/D = 0,03$	3,0 cm	4,132	1,767	5,899
$s/D = 0,10$	10,0 cm	4,132	3,142	7,273

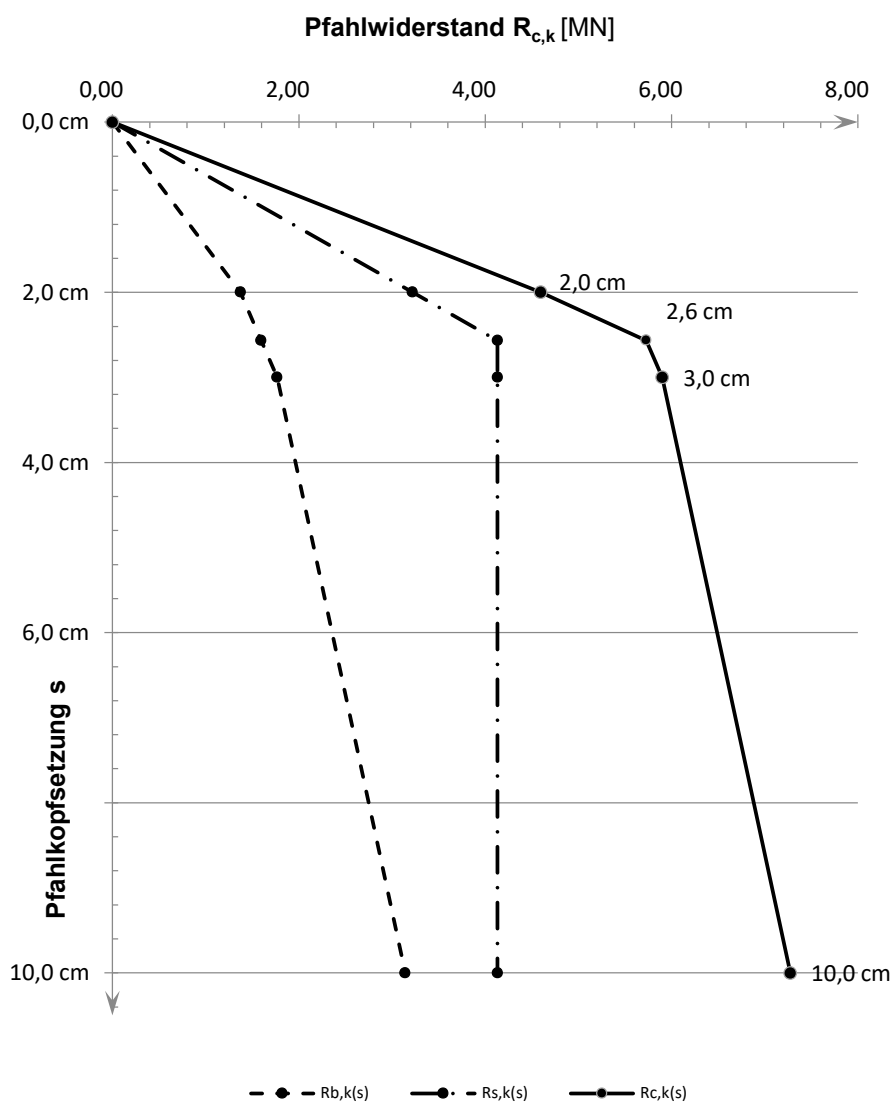Widerstandsetzungslinie


Projekt: Repowering Windpark Georgshof	Auftraggeber: Vulhop + Becker GmbH & Co. KG, Rastede	Projektnummer: _23/1098	SBI SCHMITZ + BEILKE INGENIEURE GMBH
Art: Nachweis Abheben des Bodenblockes für Zugpfahlgruppen (Var. C)	Datum: 23.10.2023	Anlage 10.3.1 Blatt 1	

Bedingung für den Grenzzustand UPL:

$$G_{dst,k} \cdot \gamma_{G,dst} + Q_{dst,rep} \cdot \gamma_{Q,dst} \leq G_{stb,k} + G_{E,k} \cdot \gamma_{G,stb}$$

Eingabewerte:

Länge der Zugpfähle (Startwert)	L = 20,5	in m
größere Rastermaß einer Pfahlgruppe	l _a = 8,96	in m (3 x 1,8 m)
kleinere Rastermaß einer Pfahlgruppe	l _b = 3,37	in m *)
Anzahl der Zugpfähle	n _z = 3	
gemittelte Wichte	γ = 10	in kN/m ³
Anpassungsfaktor	η _z = 0,80	
Reibungswinkel	φ = 32,5	in °

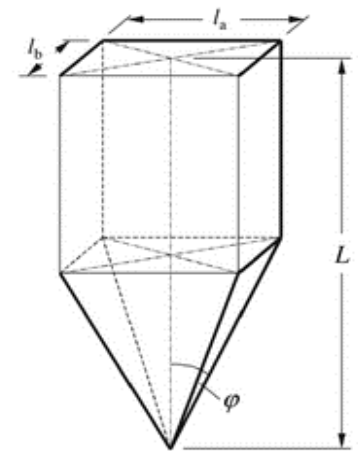

Bemessungssituation	P
Sicherheitsbeiwerte	
	γ _{G,stb} = 0,95
	γ _{G,dst} = 1,05
	γ _{Q,dst} = 1,50
	G _{stb,k} = 0
	in kN

*) = d_{FuB} + t x tan φ

t = Dicke der gut tragfähigen Schicht

Anmerkung: wird im Regelfall nicht angesetzt

nach G _{dst,k} auflösen?	Nein
nach Q _{dst,k} auflösen?	Ja

Aufnehmbare Lasten (bezogen auf die Zugpfahlgruppe):

Länge L [m]	G _{stb,k} [kN]	G _{E,k} [kN]	G _{dst,k} [kN]	Q _{dst,k} [kN]	für Einzelpfahl:	
					Q _{dst,k,Einzel} [kN]	
20,5	0	11226	0	7110	2370	
21,0	0	11589	0	7339	2446	
21,5	0	11951	0	7569	2523	
22,0	0	12313	0	7798	2599	
22,5	0	12676	0	8028	2676	
23,0	0	13038	0	8257	2752	
23,5	0	13400	0	8487	2829	
24,0	0	13763	0	8716	2905	
24,5	0	14125	0	8946	2982	
25,0	0	14487	0	9175	3058	
25,5	0	14850	0	9405	3135	


Projekt: Repowering Windpark Georgshof	Auftraggeber: Vulhop + Becker GmbH & Co. KG, Rastede	Projektnummer: _23/1098	SBI SCHMITZ + BEILKE INGENIEURE GMBH
Art: Nachweis Abheben des Bodenblockes für Zugpfahlgruppen (Var. A)	Datum: 23.10.2023	Anlage 10.1.1 Blatt 1	

Bedingung für den Grenzzustand UPL:

$$G_{dst,k} \cdot \gamma_{G,dst} + Q_{dst,rep} \cdot \gamma_{Q,dst} \leq G_{stb,k} + G_{E,k} \cdot \gamma_{G,stb}$$

Eingabewerte:

Länge der Zugpfähle (Startwert)	L = 17,5	in m
größere Rastermaß einer Pfahlgruppe	l _a = 6,55	in m (3 x 1,8 m)
kleinere Rastermaß einer Pfahlgruppe	l _b = 1,61	in m *)
Anzahl der Zugpfähle	n _z = 3	
gemittelte Wichte	γ = 10	in kN/m ³
Anpassungsfaktor	η _z = 0,80	
Reibungswinkel	φ = 32,5	in °

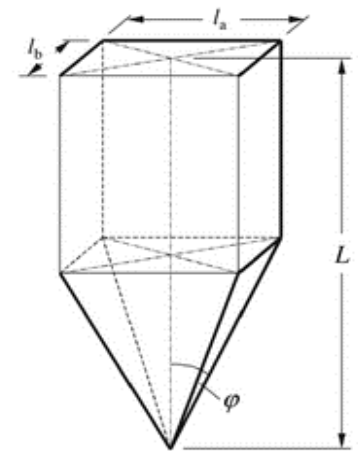

Bemessungssituation	P	
Sicherheitsbeiwerte		
	γ _{G,stb} = 0,95	
	γ _{G,dst} = 1,05	
	γ _{Q,dst} = 1,50	
	G _{stb,k} = 0	in kN

*) = d_{FuB} + t x tan φ

t = Dicke der gut tragfähigen Schicht

Anmerkung: wird im Regelfall nicht angesetzt

nach G _{dst,k} auflösen?	Nein
nach Q _{dst,k} auflösen?	Ja

Aufnehmbare Lasten (bezogen auf die Zugpfahlgruppe):

Länge L [m]	G _{stb,k} [kN]	G _{E,k} [kN]	G _{dst,k} [kN]	Q _{dst,k} [kN]	für Einzelpfahl:
					Q _{dst,k,Einzel} [kN]
17,5	0	3536	0	2239	746
18,0	0	3662	0	2320	773
18,5	0	3789	0	2400	800
19,0	0	3916	0	2480	827
19,5	0	4042	0	2560	853
20,0	0	4169	0	2640	880
20,5	0	4295	0	2720	907
21,0	0	4422	0	2800	933
21,5	0	4548	0	2881	960
22,0	0	4675	0	2961	987
22,5	0	4801	0	3041	1014


Projekt: Repowering Windpark Georgshof	Auftraggeber: Vulhop + Becker GmbH & Co. KG, Rastede	Projektnummer: _23/1098	SBI SCHMITZ + BEILKE INGENIEURE GMBH
Art: Nachweis Abheben des Bodenblockes für Zugpfahlgruppen (Var. B)	Datum: 23.10.2023	Anlage 10.2.1 Blatt 1	

Bedingung für den Grenzzustand UPL:

$$G_{dst,k} \cdot \gamma_{G,dst} + Q_{dst,rep} \cdot \gamma_{Q,dst} \leq G_{stb,k} + G_{E,k} \cdot \gamma_{G,stb}$$

Eingabewerte:

Länge der Zugpfähle (Startwert)	L = 10	in m
größere Rastermaß einer Pfahlgruppe	l _a = 2,33	in m (3 x 1,8 m)
kleinere Rastermaß einer Pfahlgruppe	l _b = 2,02	in m *)
Anzahl der Zugpfähle	n _z = 3	
gemittelte Wichte	γ = 9	in kN/m ³
Anpassungsfaktor	η _z = 0,80	
Reibungswinkel	φ = 37,5	in °

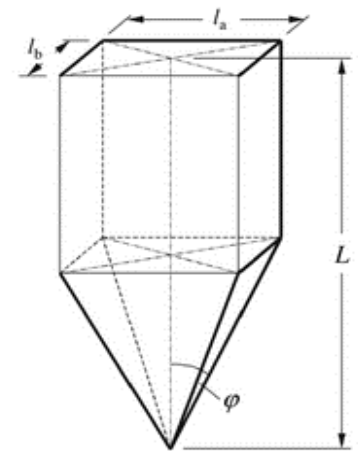

Bemessungssituation	P	
Sicherheitsbeiwerte		
	γ _{G,stb} = 0,95	
	γ _{G,dst} = 1,05	
	γ _{Q,dst} = 1,50	
	G _{stb,k} = 0	in kN

*) = d_{Fuß} + t x tan φ

t = Dicke der gut tragfähigen Schicht

Anmerkung: wird im Regelfall nicht angesetzt

nach G _{dst,k} auflösen?	Nein
nach Q _{dst,k} auflösen?	Ja

Aufnehmbare Lasten (bezogen auf die Zugpfahlgruppe):

Länge L [m]	G _{stb,k} [kN]	G _{E,k} [kN]	G _{dst,k} [kN]	Q _{dst,k} [kN]	für Einzelpfahl:	
					Q _{dst,k,Einzel} [kN]	
10,0	0	880	0	558	186	
10,5	0	931	0	590	197	
11,0	0	982	0	622	207	
11,5	0	1033	0	654	218	
12,0	0	1084	0	686	229	
12,5	0	1135	0	719	240	
13,0	0	1185	0	751	250	
13,5	0	1236	0	783	261	
14,0	0	1287	0	815	272	
14,5	0	1338	0	847	282	
15,0	0	1389	0	880	293	


Projekt: Repowering Windpark Georgshof	Auftraggeber: Vulhop + Becker GmbH & Co. KG, Rastede	Projektnummer: _23/1098	SBI SCHMITZ + BEILKE INGENIEURE GMBH
Art: Nachweis Abheben des Bodenblockes für Zugpfahlgruppen (Var. B)	Datum: 23.10.2023	Anlage 10.2.2 Blatt 1	

Bedingung für den Grenzzustand UPL:

$$G_{dst,k} \cdot \gamma_{G,dst} + Q_{dst,rep} \cdot \gamma_{Q,dst} \leq G_{stb,k} + G_{E,k} \cdot \gamma_{G,stb}$$

Eingabewerte:

Länge der Zugpfähle (Startwert)	L = 13	in m
größere Rastermaß einer Pfahlgruppe	l _a = 4,64	in m (3 x 1,8 m)
kleinere Rastermaß einer Pfahlgruppe	l _b = 2,07	in m *)
Anzahl der Zugpfähle	n _z = 3	
gemittelte Wichte	γ = 9	in kN/m ³
Anpassungsfaktor	η _z = 0,80	
Reibungswinkel	φ = 37,5	in °

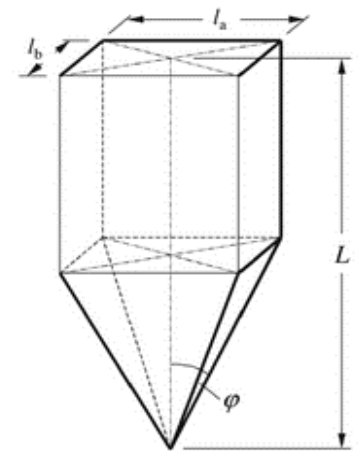

Bemessungssituation	P
Sicherheitsbeiwerte	
	γ _{G,stb} = 0,95
	γ _{G,dst} = 1,05
	γ _{Q,dst} = 1,50
	G _{stb,k} = 0
	in kN

*) = d_{FuB} + t x tan φ

t = Dicke der gut tragfähigen Schicht

Anmerkung: wird im Regelfall nicht angesetzt

nach G _{dst,k} auflösen?	Nein
nach Q _{dst,k} auflösen?	Ja

Aufnehmbare Lasten (bezogen auf die Zugpfahlgruppe):

Länge L [m]	G _{stb,k} [kN]	G _{E,k} [kN]	G _{dst,k} [kN]	Q _{dst,k} [kN]	für Einzelpfahl:
					Q _{dst,k,Einzel} [kN]
13,0	0	2239	0	1418	473
13,5	0	2343	0	1484	495
14,0	0	2447	0	1550	517
14,5	0	2550	0	1615	538
15,0	0	2654	0	1681	560
15,5	0	2758	0	1747	582
16,0	0	2862	0	1812	604
16,5	0	2965	0	1878	626
17,0	0	3069	0	1944	648
17,5	0	3173	0	2009	670
18,0	0	3276	0	2075	692


Projekt: Repowering Windpark Georgshof	Auftraggeber: Vulhop + Becker GmbH & Co. KG, Rastede	Projektnummer: _23/1098	SBI SCHMITZ + BEILKE INGENIEURE GMBH
Art: Nachweis Abheben des Bodenblockes für Zugpfahlgruppen (Var. B)	Datum: 23.10.2023	Anlage 10.2.3 Blatt 1	

Bedingung für den Grenzzustand UPL:

$$G_{dst,k} \cdot \gamma_{G,dst} + Q_{dst,rep} \cdot \gamma_{Q,dst} \leq G_{stb,k} + G_{E,k} \cdot \gamma_{G,stb}$$

Eingabewerte:

Länge der Zugpfähle (Startwert)	L = 13,5	in m
größere Rastermaß einer Pfahlgruppe	l _a = 5,02	in m (3 x 1,8 m)
kleinere Rastermaß einer Pfahlgruppe	l _b = 2,07	in m *)
Anzahl der Zugpfähle	n _z = 3	
gemittelte Wichte	γ = 9	in kN/m ³
Anpassungsfaktor	η _z = 0,80	
Reibungswinkel	φ = 37,5	in °

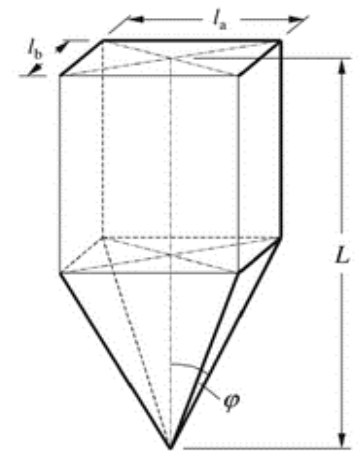

Bemessungssituation	P	
Sicherheitsbeiwerte		
	γ _{G,stb} = 0,95	
	γ _{G,dst} = 1,05	
	γ _{Q,dst} = 1,50	
	G _{stb,k} = 0	in kN

*) = d_{FuB} + t x tan φ

t = Dicke der gut tragfähigen Schicht

Anmerkung: wird im Regelfall nicht angesetzt

nach G _{dst,k} auflösen?	Nein
nach Q _{dst,k} auflösen?	Ja

Aufnehmbare Lasten (bezogen auf die Zugpfahlgruppe):

Länge L [m]	G _{stb,k} [kN]	G _{E,k} [kN]	G _{dst,k} [kN]	Q _{dst,k} [kN]	für Einzelpfahl:	
					Q _{dst,k,Einzel} [kN]	
13,5	0	2501	0	1584	528	
14,0	0	2613	0	1655	552	
14,5	0	2725	0	1726	575	
15,0	0	2837	0	1797	599	
15,5	0	2950	0	1868	623	
16,0	0	3062	0	1939	646	
16,5	0	3174	0	2010	670	
17,0	0	3286	0	2081	694	
17,5	0	3398	0	2152	717	
18,0	0	3511	0	2223	741	
18,5	0	3623	0	2295	765	


Projekt: Repowering Windpark Georgshof	Auftraggeber: Vulhop + Becker GmbH & Co. KG, Rastede	Projektnummer: _23/1098	SBI SCHMITZ + BEILKE INGENIEURE GMBH
Art: Nachweis Abheben des Bodenblockes für Zugpfahlgruppen (Var. C)	Datum: 23.10.2023	Anlage 10.3.1 Blatt 1	

Bedingung für den Grenzzustand UPL:

$$G_{dst,k} \cdot \gamma_{G,dst} + Q_{dst,rep} \cdot \gamma_{Q,dst} \leq G_{stb,k} + G_{E,k} \cdot \gamma_{G,stb}$$

Eingabewerte:

Länge der Zugpfähle (Startwert)	L = 20,5	in m
größere Rastermaß einer Pfahlgruppe	l _a = 8,96	in m (3 x 1,8 m)
kleinere Rastermaß einer Pfahlgruppe	l _b = 3,37	in m *)
Anzahl der Zugpfähle	n _z = 3	
gemittelte Wichte	γ = 10	in kN/m ³
Anpassungsfaktor	η _z = 0,80	
Reibungswinkel	φ = 32,5	in °

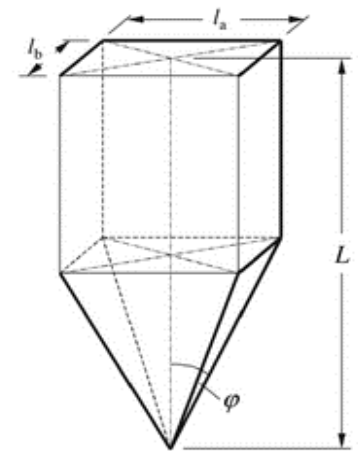

Bemessungssituation	P	
Sicherheitsbeiwerte		
	γ _{G,stb} = 0,95	
	γ _{G,dst} = 1,05	
	γ _{Q,dst} = 1,50	
	G _{stb,k} = 0	in kN

*) = d_{Fuß} + t x tan φ

t = Dicke der gut tragfähigen Schicht

Anmerkung: wird im Regelfall nicht angesetzt

nach G _{dst,k} auflösen?	Nein
nach Q _{dst,k} auflösen?	Ja


Aufnehmbare Lasten (bezogen auf die Zugpfahlgruppe):

Länge L [m]	G _{stb,k} [kN]	G _{E,k} [kN]	G _{dst,k} [kN]	Q _{dst,k} [kN]	für Einzelpfahl:
					Q _{dst,k,Einzel} [kN]
20,5	0	11226	0	7110	2370
21,0	0	11589	0	7339	2446
21,5	0	11951	0	7569	2523
22,0	0	12313	0	7798	2599
22,5	0	12676	0	8028	2676
23,0	0	13038	0	8257	2752
23,5	0	13400	0	8487	2829
24,0	0	13763	0	8716	2905
24,5	0	14125	0	8946	2982
25,0	0	14487	0	9175	3058
25,5	0	14850	0	9405	3135

Standstabilitätsuntersuchung nach Franke**Reaktionsgewicht des Erdkegels**

Standort : WEA 4

Pfahlart : 45/45 cm

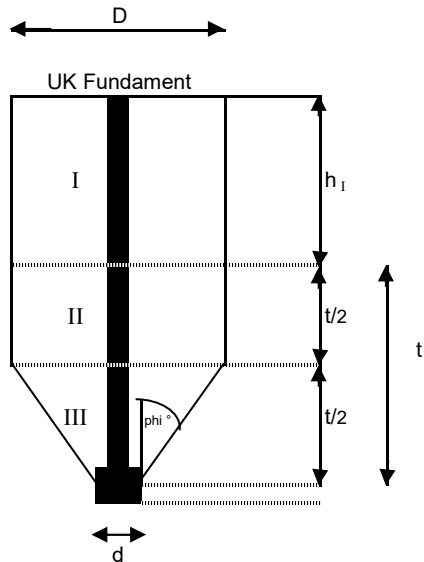

Einzelpfahl

Eingabe:

Pfahllänge ab OK DS [m] = 17,0

Fundamenttiefe [m] = 0,0

Ausgabe:

Wirksame Länge [m] = 17,0**mäßig tragf. Schicht**

Eingabe:

Wichte γ_I [kN/m³] = 8,0 h_I [m] = 8,0**tragfähige Schicht**

Eingabe:

Wichte γ_{II} [kN/m³] = 11,0Reibungswinkel φ ° = 32,5 t [m] = 9,0

Eingabe:

Fußdurchmesser [m] = 0,50

$$D = d + t \cdot \tan \varphi^\circ$$

$$D = \underline{6,23} \text{ [m]}$$

nur für Ermittlung der Kubaturbreite

$$G_I = 0,25 \cdot D^2 \cdot \pi \cdot h_I \cdot \gamma_I$$

$$G_I = \underline{1953} \text{ [kN]}$$

$$G_{II} = 0,25 \cdot D^2 \cdot \pi \cdot h_{II} \cdot \gamma_{II}$$

$$G_{II} = \underline{1511} \text{ [kN]}$$

$$G_{III} = \frac{1}{3} \cdot \pi \cdot h_{III} \cdot [R^2 + R \cdot r + r^2] \cdot \gamma_{III}$$

$$G_{III} = \underline{547} \text{ [kN]}$$


$$G_{ges} = G_I + G_{II} + G_{III}$$

$$G_{ges} = \underline{4011} \text{ [kN]}$$

Standortsicherheitsuntersuchung nach Franke**Reaktionsgewicht des Erdkegels**

Standort : WEA 4

Pfahlart : 45/45 cm

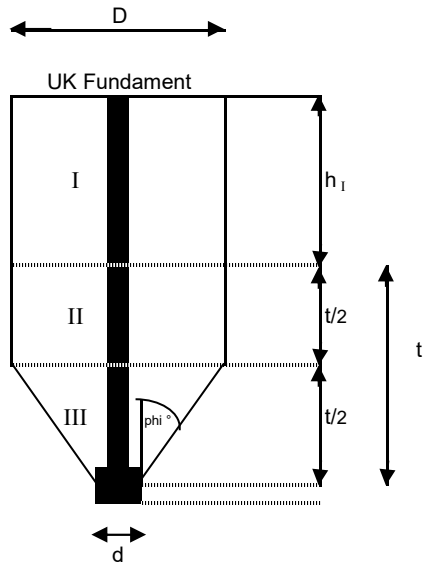

Einzelpfahl

Eingabe:

Pfahllänge ab OK DS [m] = 17,5

Fundamenttiefe [m] = 0,0

Ausgabe:

Wirksame Länge [m] = 17,5**mässig tragf. Schicht**

Eingabe:

Wichte γ_I [kN/m³] = 8,0 h_I [m] = 8,0**tragfähige Schicht**

Eingabe:

Wichte γ_{II} [kN/m³] = 11,0Reibungswinkel φ ° = 32,5 t [m] = 9,5

Eingabe:

Fußdurchmesser [m] = 0,50

$$D = d + t \cdot \tan \varphi^\circ$$

$$D = \underline{6,55} \text{ [m]}$$

nur für Ermittlung der Kubaturbreite

$$G_I = 0,25 \cdot D^2 \cdot \pi \cdot h_I \cdot \gamma_I$$

$$G_I = \underline{2158} \text{ [kN]}$$

$$G_{II} = 0,25 \cdot D^2 \cdot \pi \cdot h_{II} \cdot \gamma_{II}$$

$$G_{II} = \underline{1762} \text{ [kN]}$$

$$G_{III} = 1/3 \cdot \pi \cdot h_{III} \cdot [R^2 + R \cdot r + r^2] \cdot \gamma_{III}$$

$$G_{III} = \underline{635} \text{ [kN]}$$

$$G_{ges} = G_I + G_{II} + G_{III}$$


$$G_{ges} = \underline{4555} \text{ [kN]}$$

Standstabilitätsuntersuchung nach Franke

Reaktionsgewicht des Erdkegels

Standort : WEA 4

Pfahlart : 45/45 cm

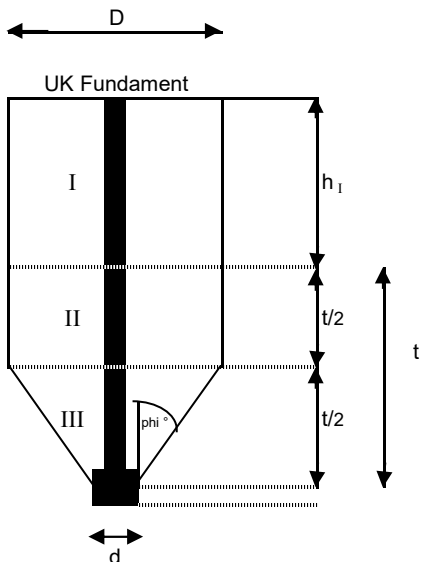

Einzelpfahl

Eingabe:

Pfahllänge ab OK DS [m] = 18,0

Fundamenttiefe [m] = 0,0

Ausgabe:

Wirksame Länge [m] = 18,0

mäßig tragf. Schicht

Eingabe:

Wichte γ_I [kN/m³] = 8,0

h_I [m] = 8,0

tragfähige Schicht

Eingabe:

Wichte γ_{II} [kN/m³] = 11,0

Reibungswinkel φ ° = 32,5

t [m] = 10,0

Eingabe:

Fußdurchmesser [m] = 0,50

$$D = d + t \cdot \tan \varphi^\circ$$

$$D = \underline{6,87} \text{ [m]}$$

nur für Ermittlung der Kubaturbreite

$$G_I = 0,25 \cdot D^2 \cdot \pi \cdot h_I \cdot \gamma_I$$

$$G_I = \underline{2373} \text{ [kN]}$$

$$G_{II} = 0,25 \cdot D^2 \cdot \pi \cdot h_{II} \cdot \gamma_{II}$$

$$G_{II} = \underline{2039} \text{ [kN]}$$

$$G_{III} = \frac{1}{3} \cdot \pi \cdot h_{III} \cdot [R^2 + R \cdot r + r^2] \cdot \gamma_{III}$$

$$G_{III} = \underline{733} \text{ [kN]}$$

$$G_{ges} = G_I + G_{II} + G_{III}$$


$$G_{ges} = \underline{5145} \text{ [kN]}$$

Standsicherheitsuntersuchung nach Franke

Reaktionsgewicht des Erdkegels

Standort : WEA 4

Pfahlart : Vibrex 51er

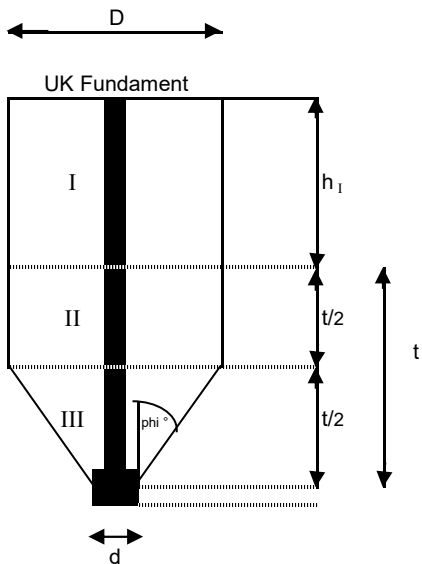

Einzelpfahl

Eingabe:

Pfahllänge ab OK DS [m] = 17,0

Fundamenttiefe [m] = 0,0

Ausgabe:

Wirksame Länge [m] = 17,0

gering tragf. Schicht

Eingabe:

Wichte γ_I [kN/m³] = 8,0

h_I [m] = 8,0

tragfähige Schicht

Eingabe:

Wichte γ_{II} [kN/m³] = 11,0

Reibungswinkel φ ° = 32,5

t [m] = 9,0

Eingabe:

Fußdurchmesser [m] = 0,62

$$D = d + t \cdot \tan \varphi^\circ$$

$$D = \underline{6,35} \text{ [m]}$$

nur für Ermittlung der Kubaturbreite

$$G_I = 0,25 \cdot D^2 \cdot \pi \cdot h_I \cdot \gamma_I$$

$$G_I = \underline{2029} \text{ [kN]}$$

$$G_{II} = 0,25 \cdot D^2 \cdot \pi \cdot h_{II} \cdot \gamma_{II}$$

$$G_{II} = \underline{1569} \text{ [kN]}$$

$$G_{III} = 1/3 \cdot \pi \cdot h_{III} \cdot [R^2 + R \cdot r + r^2] \cdot \gamma_{II}$$

$$G_{III} = \underline{579} \text{ [kN]}$$

$$G_{ges} = G_I + G_{II} + G_{III}$$


$$G_{ges} = \underline{4178} \text{ [kN]}$$

Standstabilitätsuntersuchung nach Franke

Reaktionsgewicht des Erdkegels

Standort : WEA 4

Pfahlart : Vibrex 51er

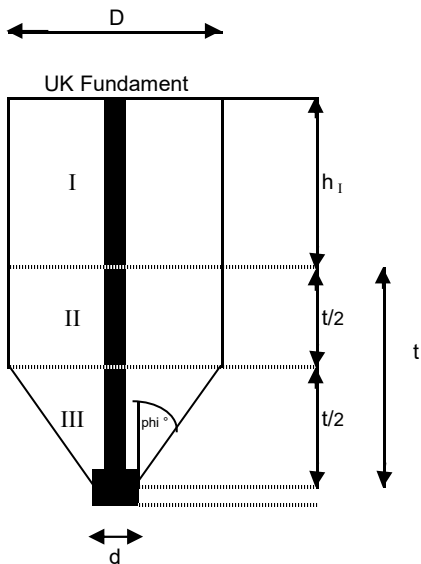

Einzelpfahl

Eingabe:

Pfahllänge ab OK DS [m] = 17,5

Fundamenttiefe [m] = 0,0

Ausgabe:

Wirksame Länge [m] = 17,5

gering tragf. Schicht

Eingabe:

Wichte γ_I [kN/m³] = 8,0

h_1 [m] = 8,0

tragfähige Schicht

Eingabe:

Wichte γ_{II} [kN/m³] = 11,0

Reibungswinkel ϕ° = 32,5

t [m] = 9,5

Eingabe:

Fußdurchmesser [m] = 0,62

$$D = d + t \cdot \tan \phi^\circ$$

$$D = \underline{6,67} \text{ [m]}$$

nur für Ermittlung der Kubaturbreite

$$G_I = 0,25 \cdot D^2 \cdot \pi \cdot h_1 \cdot \gamma_I$$

$$G_I = \underline{2238} \text{ [kN]}$$

$$G_{II} = 0,25 \cdot D^2 \cdot \pi \cdot h_{II} \cdot \gamma_{II}$$

$$G_{II} = \underline{1827} \text{ [kN]}$$

$$G_{III} = 1/3 \cdot \pi \cdot h_{III} \cdot [R^2 + R \cdot r + r^2] \cdot \gamma_{III}$$

$$G_{III} = \underline{671} \text{ [kN]}$$

$$G_{ges} = G_I + G_{II} + G_{III}$$


$$G_{ges} = \underline{4735} \text{ [kN]}$$

Standortsicherheitsuntersuchung nach Franke**Reaktionsgewicht des Erdkegels**

Standort : WEA 4

Einzelpfahl

Pfahlart : Vibrex 51er

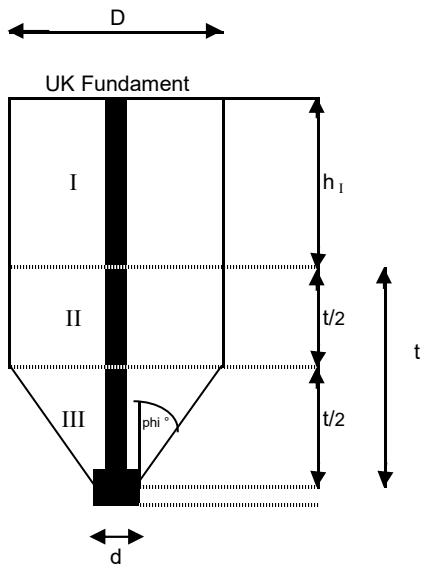

Eingabe:
 Pfahllänge ab OK DS [m] = 18,0
 Fundamenttiefe [m] = 0,0
 Ausgabe:
 Wirksame Länge [m] = 18,0

gering tragf. Schicht Eingabe:
 Wichte γ_I [kN/m³] = 8,0
 h_I [m] = 8,0

tragfähige Schicht Eingabe:
 Wichte γ_{II} [kN/m³] = 11,0
 Reibungswinkel φ ° = 32,5
 t [m] = 10,0

Eingabe:
 Fußdurchmesser [m] = 0,62

$$D = d + t \cdot \tan \varphi^\circ$$

$$D = \underline{6,99} \text{ [m]}$$

nur für Ermittlung der Kubaturbreite

$$G_I = 0,25 \cdot D^2 \cdot \pi \cdot h_I \cdot \gamma_I$$

$$G_I = \underline{2456} \text{ [kN]}$$

$$G_{II} = 0,25 \cdot D^2 \cdot \pi \cdot h_{II} \cdot \gamma_{II}$$

$$G_{II} = \underline{2111} \text{ [kN]}$$

$$G_{III} = 1/3 \cdot \pi \cdot h_{III} \cdot [R^2 + R \cdot r + r^2] \cdot \gamma_{III}$$

$$G_{III} = \underline{772} \text{ [kN]}$$

$$G_{ges} = G_I + G_{II} + G_{III}$$


$$G_{ges} = \underline{5339} \text{ [kN]}$$

Standsicherheitsuntersuchung nach Franke

Reaktionsgewicht des Erdkegels

Standort : WEA 4

Pfahlart : Franki 56er

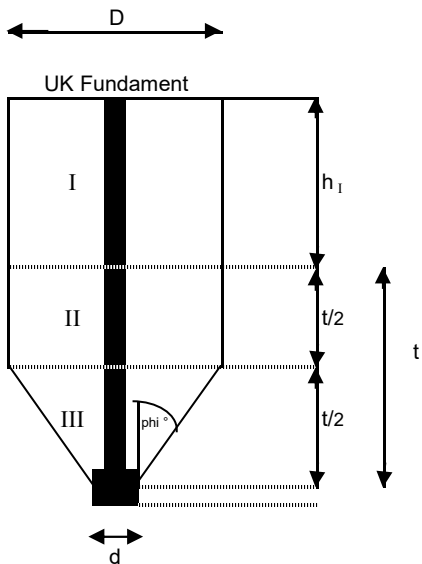

Einzelpfahl

Eingabe:

Pfahllänge ab OK DS [m] = 10,0

Fundamenttiefe [m] = 0,0

Ausgabe:

Wirksame Länge [m] = 10,0

gering tragf. Schicht

Eingabe:

Wichte γ_I [kN/m³] = 8,0

h_1 [m] = 8,0

tragfähige Schicht

Eingabe:

Wichte γ_{II} [kN/m³] = 11,0

Reibungswinkel ϕ ° = 37,5

t [m] = 2,0

Eingabe:

Fußdurchmesser [m] = 0,80

$$D = d + t \cdot \tan \phi^\circ$$

$$D = \underline{2,33} \text{ [m]}$$

nur für Ermittlung der Kubaturbreite

$$G_I = 0,25 \cdot D^2 \cdot \pi \cdot h_1 \cdot \gamma_I$$

$$G_I = \underline{274} \text{ [kN]}$$

$$G_{II} = 0,25 \cdot D^2 \cdot \pi \cdot h_{II} \cdot \gamma_{II}$$

$$G_{II} = \underline{47} \text{ [kN]}$$

$$G_{III} = 1/3 \cdot \pi \cdot h_{III} \cdot [R^2 + R \cdot r + r^2] \cdot \gamma_{III}$$

$$G_{III} = \underline{23} \text{ [kN]}$$

$$G_{ges} = G_I + G_{II} + G_{III}$$


$$G_{ges} = \underline{344} \text{ [kN]}$$

Standsicherheitsuntersuchung nach Franke

Reaktionsgewicht des Erdkegels

Standort : WEA 4

Pfahlart : Franki 56er

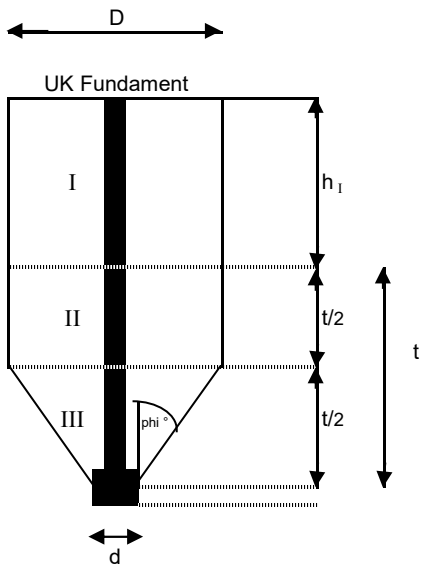

Einzelpfahl

Eingabe:

Pfahllänge ab OK DS [m] = 10,5

Fundamenttiefe [m] = 0,0

Ausgabe:

Wirksame Länge [m] = 10,5

gering tragf. Schicht

Eingabe:

Wichte γ_I [kN/m³] = 8,0

h_1 [m] = 8,0

tragfähige Schicht

Eingabe:

Wichte γ_{II} [kN/m³] = 11,0

Reibungswinkel ϕ° = 37,5

t [m] = 2,5

Eingabe:

Fußdurchmesser [m] = 0,80

$$D = d + t \cdot \tan \phi^\circ$$

$$D = \underline{2,72} \text{ [m]}$$

nur für Ermittlung der Kubaturbreite

$$G_I = 0,25 \cdot D^2 \cdot \pi \cdot h_1 \cdot \gamma_I$$

$$G_I = \underline{371} \text{ [kN]}$$

$$G_{II} = 0,25 \cdot D^2 \cdot \pi \cdot h_{II} \cdot \gamma_{II}$$

$$G_{II} = \underline{80} \text{ [kN]}$$

$$G_{III} = 1/3 \cdot \pi \cdot h_{III} \cdot [R^2 + R \cdot r + r^2] \cdot \gamma_{II}$$

$$G_{III} = \underline{37} \text{ [kN]}$$

$$G_{ges} = G_I + G_{II} + G_{III}$$


$$G_{ges} = \underline{488} \text{ [kN]}$$

Standstabilitätsuntersuchung nach Franke**Reaktionsgewicht des Erdkegels**

Standort : WEA 4

Einzelpfahl

Pfahlart : Franki 56er

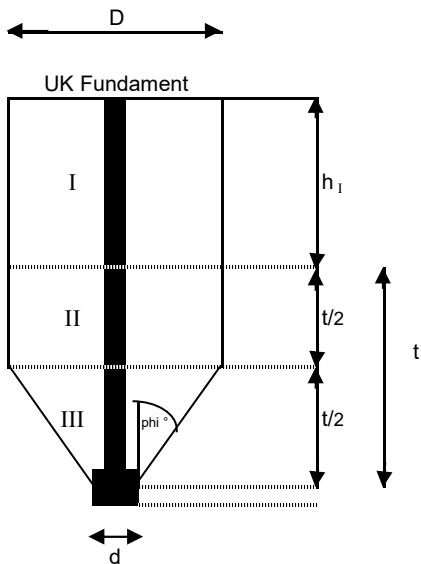

Eingabe:

Pfahllänge ab OK DS [m] = 11,0

Fundamenttiefe [m] = 0,0

Ausgabe:

Wirksame Länge [m] = 11,0**gering tragf. Schicht**

Eingabe:

Wichte γ_I [kN/m³] = 8,0 h_I [m] = 8,0**tragfähige Schicht**

Eingabe:

Wichte γ_{II} [kN/m³] = 11,0Reibungswinkel φ ° = 37,5 t [m] = 3,0

Eingabe:

Fußdurchmesser [m] = 0,80

$$D = d + t \cdot \tan \varphi^\circ$$

$$D = \underline{3,10} \text{ [m]}$$

nur für Ermittlung der Kubaturbreite

$$G_I = 0,25 \cdot D^2 \cdot \pi \cdot h_I \cdot \gamma_I$$

$$G_I = \underline{484} \text{ [kN]}$$

$$G_{II} = 0,25 \cdot D^2 \cdot \pi \cdot h_{II} \cdot \gamma_{II}$$

$$G_{II} = \underline{125} \text{ [kN]}$$

$$G_{III} = 1/3 \cdot \pi \cdot h_{III} \cdot [R^2 + R \cdot r + r^2] \cdot \gamma_{II}$$

$$G_{III} = \underline{55} \text{ [kN]}$$

$$G_{ges} = G_I + G_{II} + G_{III}$$


$$G_{ges} = \underline{663} \text{ [kN]}$$

Standortsicherheitsuntersuchung nach Franke**Reaktionsgewicht des Erdkegels**

Standort : WEA 4

Einzelpfahl

Pfahlart : Franki 56er

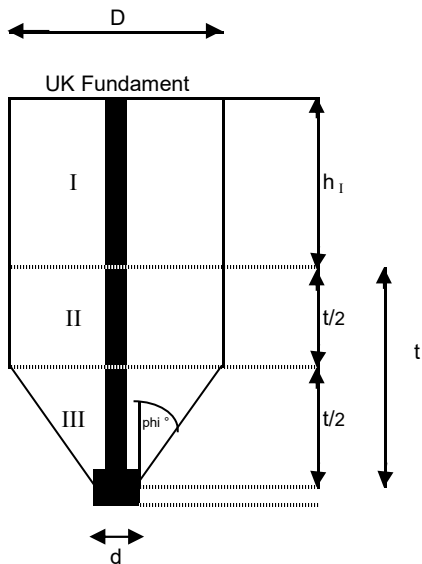

Eingabe:
 Pfahllänge ab OK DS [m] = 11,5
 Fundamenttiefe [m] = 0,0
 Ausgabe:
 Wirksame Länge [m] = 11,5

gering tragf. Schicht Eingabe:
 Wichte γ_I [kN/m³] = 8,0
 h_1 [m] = 8,0

tragfähige Schicht Eingabe:
 Wichte γ_{II} [kN/m³] = 11,0
 Reibungswinkel ϕ ° = 37,5
 t [m] = 3,5

Eingabe:
 Fußdurchmesser [m] = 0,80

$$D = d + t \cdot \tan \phi^\circ$$

$$D = \underline{3,49} \text{ [m]}$$

nur für Ermittlung der Kubaturbreite

$$G_I = 0,25 \cdot D^2 \cdot \pi \cdot h_1 \cdot \gamma_I$$

$$G_I = \underline{611} \text{ [kN]}$$

$$G_{II} = 0,25 \cdot D^2 \cdot \pi \cdot h_{II} \cdot \gamma_{II}$$

$$G_{II} = \underline{184} \text{ [kN]}$$

$$G_{III} = 1/3 \cdot \pi \cdot h_{III} \cdot [R^2 + R \cdot r + r^2] \cdot \gamma_{II}$$

$$G_{III} = \underline{79} \text{ [kN]}$$

$$G_{ges} = G_I + G_{II} + G_{III}$$

$$G_{ges} = \underline{873} \text{ [kN]}$$

Standortsicherheitsuntersuchung nach Franke**Reaktionsgewicht des Erdkegels**

Standort : WEA 4

Einzelpfahl


Pfahlart : Franki 56er

Eingabe:

Pfahllänge ab OK DS [m] = 12,0

Fundamenttiefe [m] = 0,0

Ausgabe:

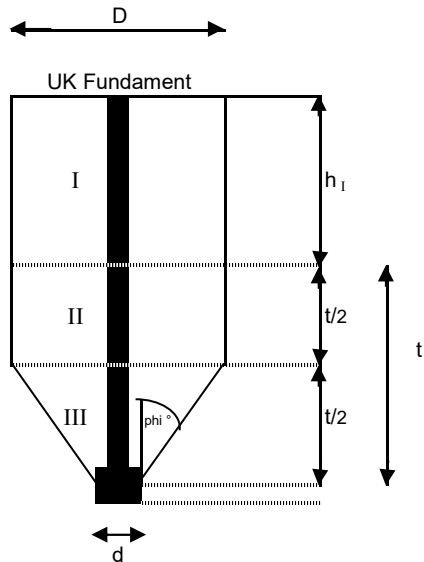Wirksame Länge [m] = 12,0**gering tragf. Schicht**

Eingabe:

Wichte γ_I [kN/m³] = 8,0 h_1 [m] = 8,0**tragfähige Schicht**

Eingabe:

Wichte γ_{II} [kN/m³] = 11,0Reibungswinkel ϕ ° = 37,5 t [m] = 4,0

Eingabe:

Fußdurchmesser [m] = 0,80

$$D = d + t \cdot \tan \phi^\circ$$

$$D = \underline{3,87} \text{ [m]}$$

nur für Ermittlung der Kubaturbreite

$$G_I = 0,25 \cdot D^2 \cdot \pi \cdot h_I \cdot \gamma_I$$

$$G_I = \underline{753} \text{ [kN]}$$

$$G_{II} = 0,25 \cdot D^2 \cdot \pi \cdot h_{II} \cdot \gamma_{II}$$

$$G_{II} = \underline{259} \text{ [kN]}$$

$$G_{III} = 1/3 \cdot \pi \cdot h_{III} \cdot [R^2 + R \cdot r + r^2] \cdot \gamma_{II}$$

$$G_{III} = \underline{108} \text{ [kN]}$$

$$G_{ges} = G_I + G_{II} + G_{III}$$


$$G_{ges} = \underline{1119} \text{ [kN]}$$

Standortsicherheitsuntersuchung nach Franke**Reaktionsgewicht des Erdkegels**

Standort : WEA 4

Einzelpfahl

Pfahlart : Franki 56er

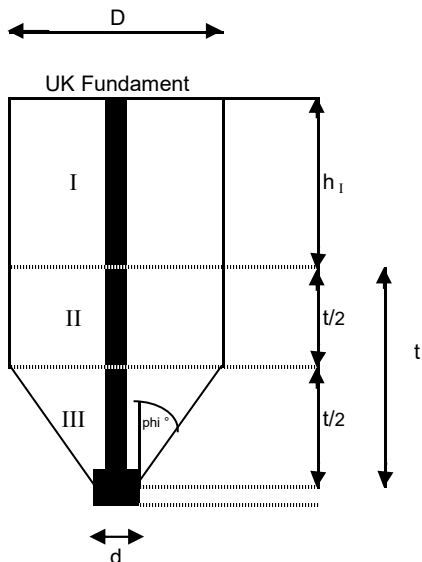

Eingabe:

Pfahllänge ab OK DS [m] = 12,5

Fundamenttiefe [m] = 0,0

Ausgabe:

Wirksame Länge [m] = 12,5**gering tragf. Schicht**

Eingabe:

Wichte γ_I [kN/m³] = 8,0 h_I [m] = 8,0**tragfähige Schicht**

Eingabe:

Wichte γ_{II} [kN/m³] = 11,0Reibungswinkel φ ° = 37,5 t [m] = 4,5

Eingabe:

Fußdurchmesser [m] = 0,80

$$D = d + t \cdot \tan \varphi^\circ$$

$$D = \underline{4,25} \text{ [m]}$$

nur für Ermittlung der Kubaturbreite

$$G_I = 0,25 \cdot D^2 \cdot \pi \cdot h_I \cdot \gamma_I$$

$$G_I = \underline{909} \text{ [kN]}$$

$$G_{II} = 0,25 \cdot D^2 \cdot \pi \cdot h_{II} \cdot \gamma_{II}$$

$$G_{II} = \underline{352} \text{ [kN]}$$

$$G_{III} = 1/3 \cdot \pi \cdot h_{III} \cdot [R^2 + R \cdot r + r^2] \cdot \gamma_{II}$$

$$G_{III} = \underline{143} \text{ [kN]}$$

$$G_{ges} = G_I + G_{II} + G_{III}$$


$$G_{ges} = \underline{1404} \text{ [kN]}$$

Standortsicherheitsuntersuchung nach Franke**Reaktionsgewicht des Erdkegels**

Standort : WEA 4

Einzelpfahl

Pfahlart : Franki 56er

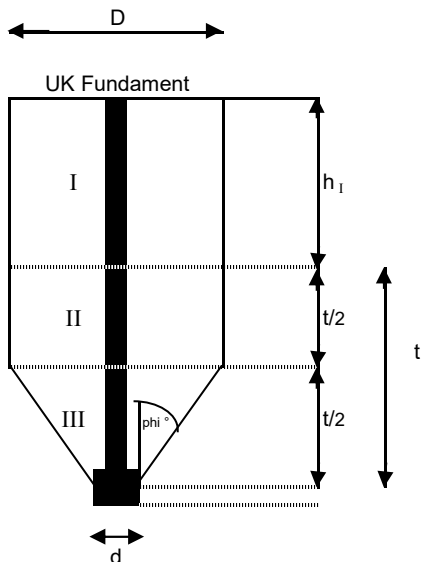

Eingabe:

Pfahllänge ab OK DS [m] = 13,0

Fundamenttiefe [m] = 0,0

Ausgabe:

Wirksame Länge [m] = 13,0**gering tragf. Schicht**

Eingabe:

Wichte γ_I [kN/m³] = 8,0 h_I [m] = 8,0**tragfähige Schicht**

Eingabe:

Wichte γ_{II} [kN/m³] = 11,0Reibungswinkel φ ° = 37,5 t [m] = 5,0

Eingabe:

Fußdurchmesser [m] = 0,80

$$D = d + t \cdot \tan \varphi^\circ$$

$$D = \underline{4,64} \text{ [m]}$$

nur für Ermittlung der Kubaturbreite

$$G_I = 0,25 \cdot D^2 \cdot \pi \cdot h_I \cdot \gamma_I$$

$$G_I = \underline{1081} \text{ [kN]}$$

$$G_{II} = 0,25 \cdot D^2 \cdot \pi \cdot h_{II} \cdot \gamma_{II}$$

$$G_{II} = \underline{464} \text{ [kN]}$$

$$G_{III} = 1/3 \cdot \pi \cdot h_{III} \cdot [R^2 + R \cdot r + r^2] \cdot \gamma_{III}$$

$$G_{III} = \underline{186} \text{ [kN]}$$

$$G_{ges} = G_I + G_{II} + G_{III}$$


$$G_{ges} = \underline{1731} \text{ [kN]}$$

Standortsicherheitsuntersuchung nach Franke**Reaktionsgewicht des Erdkegels**

Standort : WEA 4

Einzelpfahl

Pfahlart : Franki 56er

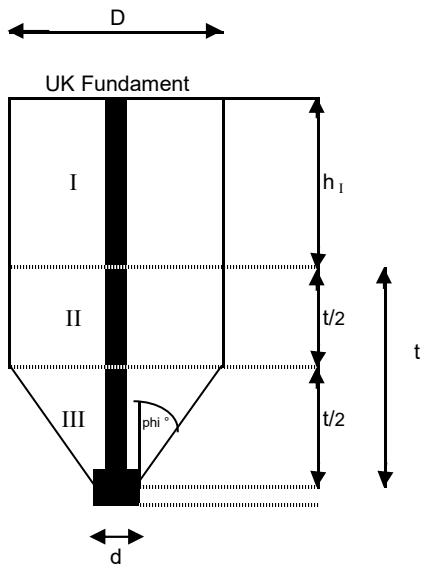

Eingabe:

Pfahllänge ab OK DS [m] = 13,5

Fundamenttiefe [m] = 0,0

Ausgabe:

Wirksame Länge [m] = 13,5**gering tragf. Schicht**

Eingabe:

Wichte γ_I [kN/m³] = 8,0 h_1 [m] = 8,0**tragfähige Schicht**

Eingabe:

Wichte γ_{II} [kN/m³] = 11,0Reibungswinkel ϕ° = 37,5 t [m] = 5,5

Eingabe:

Fußdurchmesser [m] = 0,80

$$D = d + t \cdot \tan \phi^\circ$$

$$D = \underline{5,02} \text{ [m]}$$

nur für Ermittlung der Kubaturbreite

$$G_I = 0,25 \cdot D^2 \cdot \pi \cdot h_1 \cdot \gamma_I$$

$$G_I = \underline{1267} \text{ [kN]}$$

$$G_{II} = 0,25 \cdot D^2 \cdot \pi \cdot h_{II} \cdot \gamma_{II}$$

$$G_{II} = \underline{599} \text{ [kN]}$$

$$G_{III} = 1/3 \cdot \pi \cdot h_{III} \cdot [R^2 + R \cdot r + r^2] \cdot \gamma_{III}$$

$$G_{III} = \underline{236} \text{ [kN]}$$

$$G_{ges} = G_I + G_{II} + G_{III}$$

$$G_{ges} = \underline{2102} \text{ [kN]}$$


Standsicherheitsuntersuchung nach Franke

Reaktionsgewicht des Erdkegels

Standort : WEA 4

Pfahlart : Großbohrpfahl

Einzelpfahl

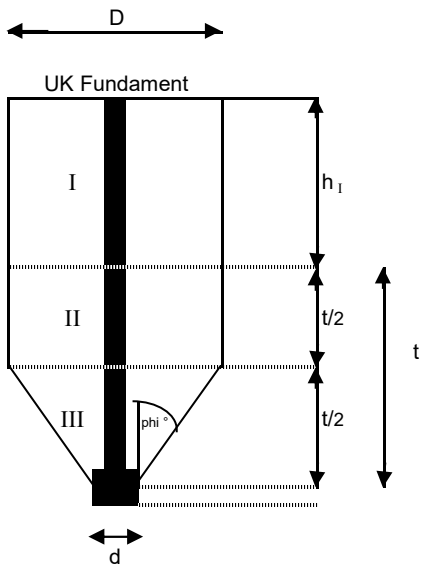

Eingabe:

Pfahllänge ab OK DS [m] = 20,0

Fundamenttiefe [m] = 0,0

Ausgabe:

Wirksame Länge [m] = 20,0

gering tragf. Schicht

Eingabe:

Wichte γ_I [kN/m³] = 8,0

h_1 [m] = 8,0

tragfähige Schicht

Eingabe:

Wichte γ_{II} [kN/m³] = 11,0

Reibungswinkel ϕ ° = 32,5

t [m] = 12,0

Eingabe:

Fußdurchmesser [m] = 1,00

$$D = d + t \cdot \tan \phi^\circ$$

$$D = \underline{8,64} \text{ [m]}$$

nur für Ermittlung der Kubaturbreite

$$G_I = 0,25 \cdot D^2 \cdot \pi \cdot h_1 \cdot \gamma_I$$

$$G_I = \underline{3757} \text{ [kN]}$$

$$G_{II} = 0,25 \cdot D^2 \cdot \pi \cdot h_{II} \cdot \gamma_{II}$$

$$G_{II} = \underline{3874} \text{ [kN]}$$

$$G_{III} = 1/3 \cdot \pi \cdot h_{III} \cdot [R^2 + R \cdot r + r^2] \cdot \gamma_{III}$$

$$G_{III} = \underline{1458} \text{ [kN]}$$


$$G_{ges} = G_I + G_{II} + G_{III}$$

$$G_{ges} = \underline{9088} \text{ [kN]}$$

Standsicherheitsuntersuchung nach Franke**Reaktionsgewicht des Erdkegels**

Standort : WEA 4

Pfahlart : Franki

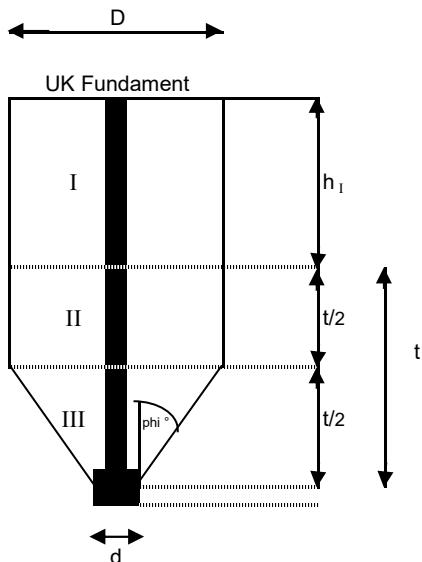

Einzelpfahl

Eingabe:

Pfahllänge ab OK DS [m] = 20,5

Fundamenttiefe [m] = 0,0

Ausgabe:

Wirksame Länge [m] = 20,5**gering tragf. Schicht**

Eingabe:

Wichte γ_I [kN/m³] = 8,0 h_I [m] = 8,0**tragfähige Schicht**

Eingabe:

Wichte γ_{II} [kN/m³] = 11,0Reibungswinkel φ ° = 32,5 t [m] = 12,5

Eingabe:

Fußdurchmesser [m] = 1,00

$$D = d + t \cdot \tan \varphi^\circ$$

$$D = \underline{8,96} \text{ [m]}$$

nur für Ermittlung der Kubaturbreite

$$G_I = 0,25 \cdot D^2 \cdot \pi \cdot h_I \cdot \gamma_I$$

$$G_I = \underline{4038} \text{ [kN]}$$

$$G_{II} = 0,25 \cdot D^2 \cdot \pi \cdot h_{II} \cdot \gamma_{II}$$


$$G_{II} = \underline{4338} \text{ [kN]}$$


$$G_{III} = 1/3 \cdot \pi \cdot h_{III} \cdot [R^2 + R \cdot r + r^2] \cdot \gamma_{III}$$


$$G_{III} = \underline{1625} \text{ [kN]}$$


$$G_{ges} = G_I + G_{II} + G_{III}$$

$$G_{ges} = \underline{10002} \text{ [kN]}$$

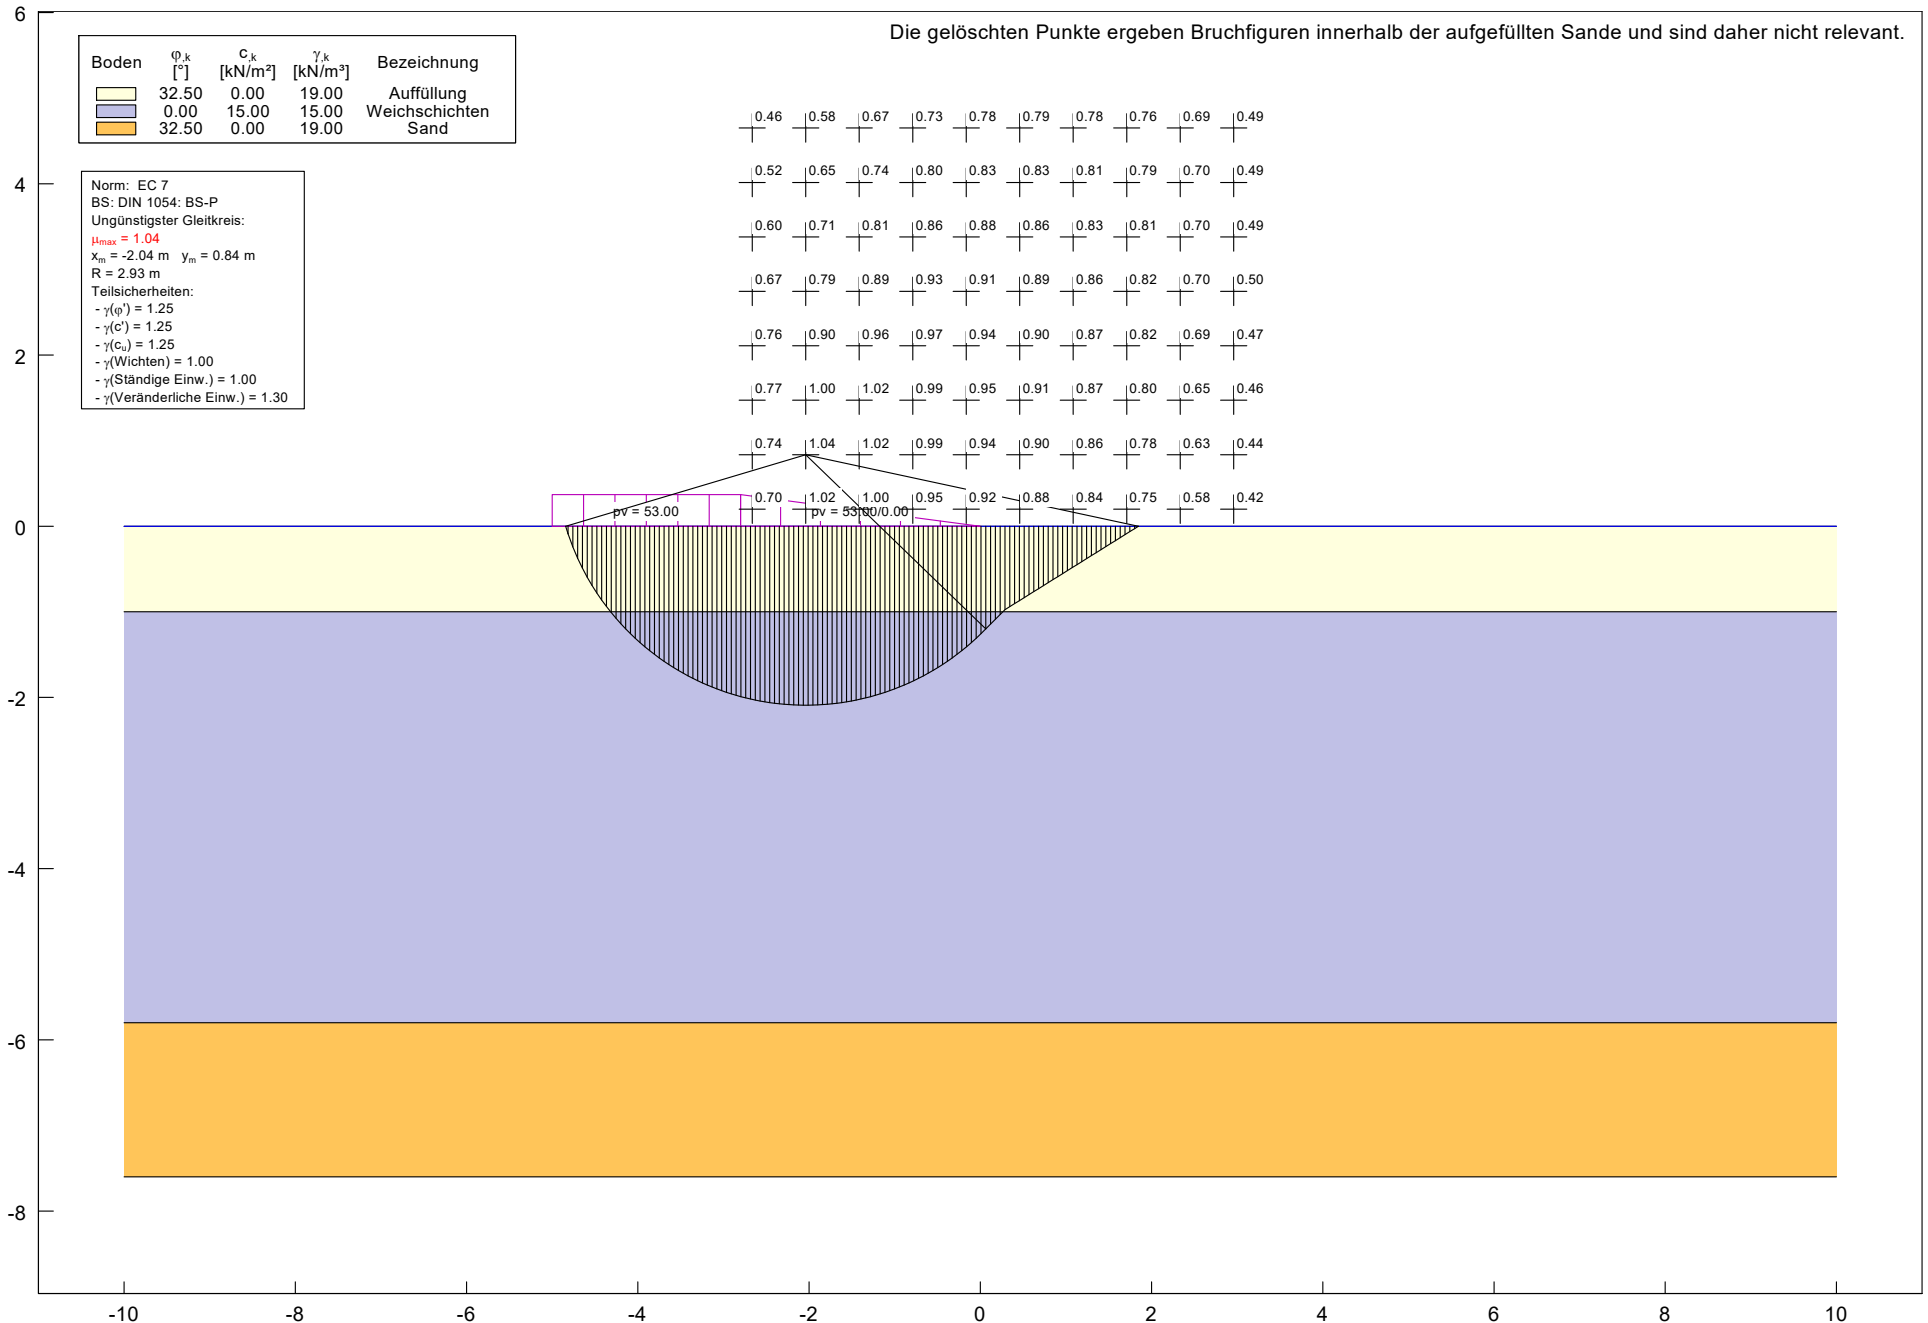

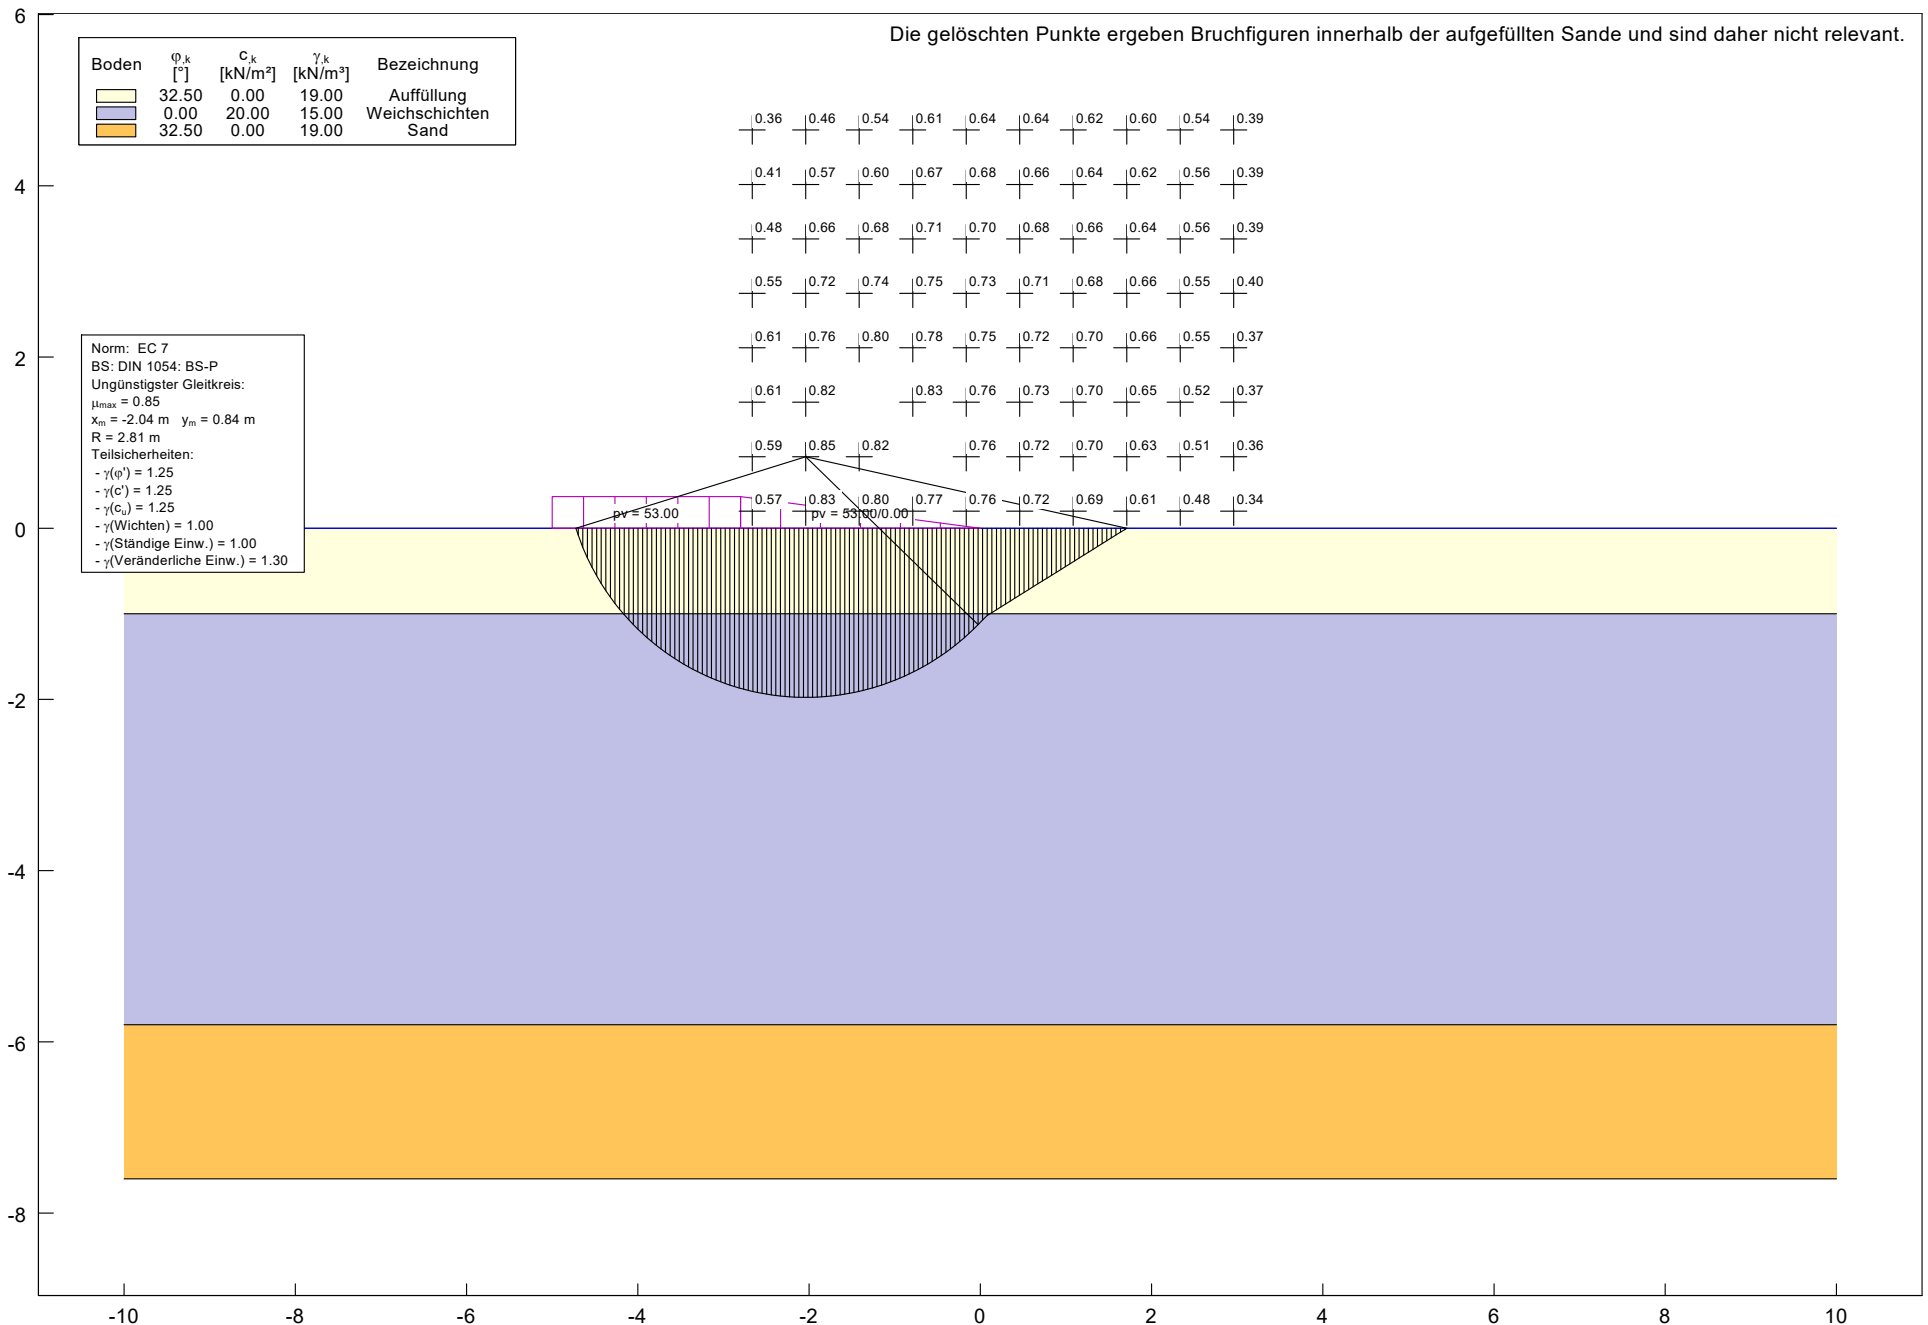

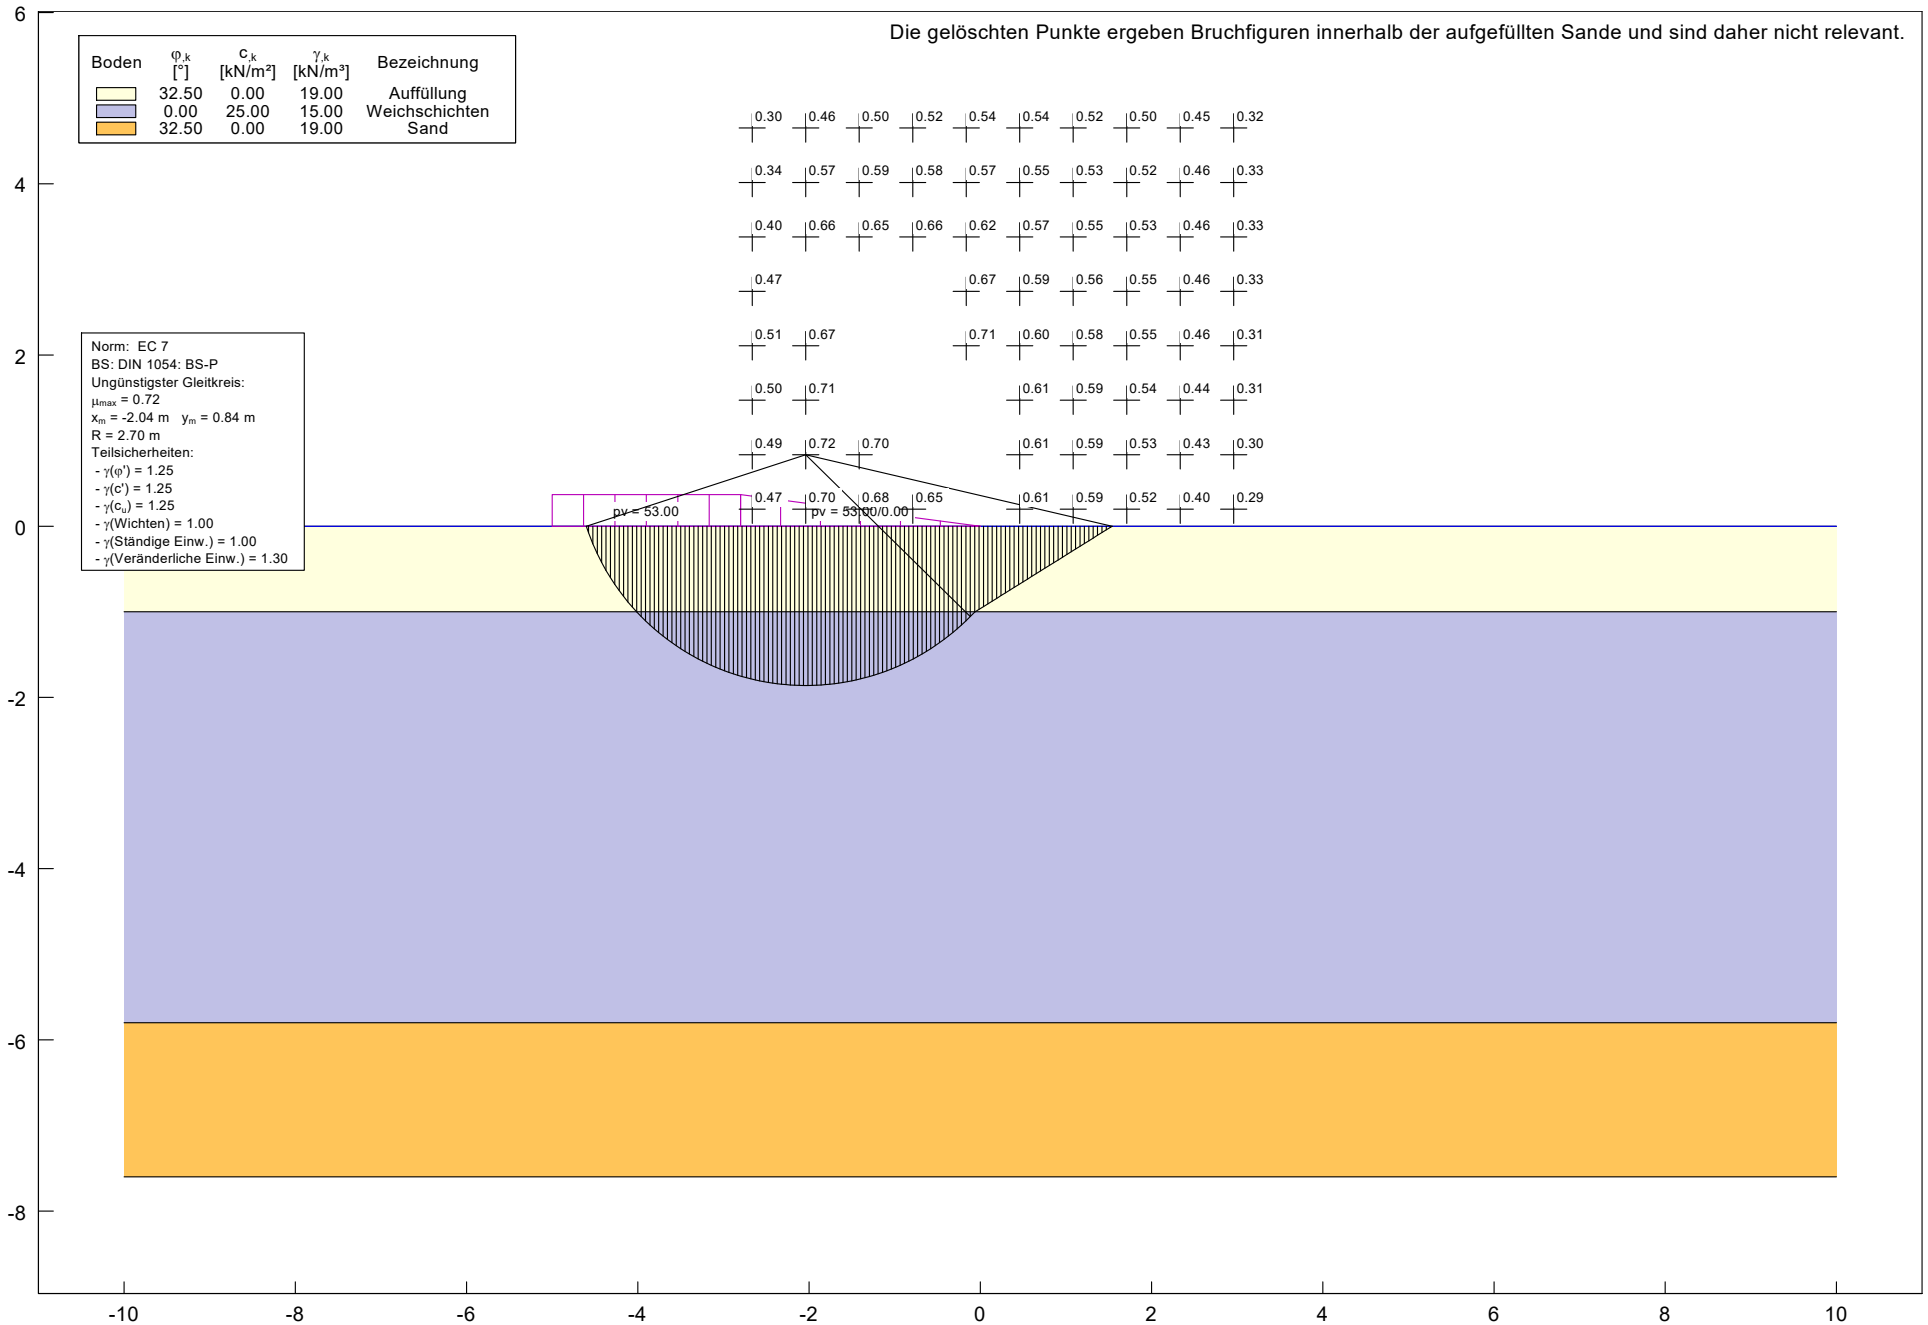

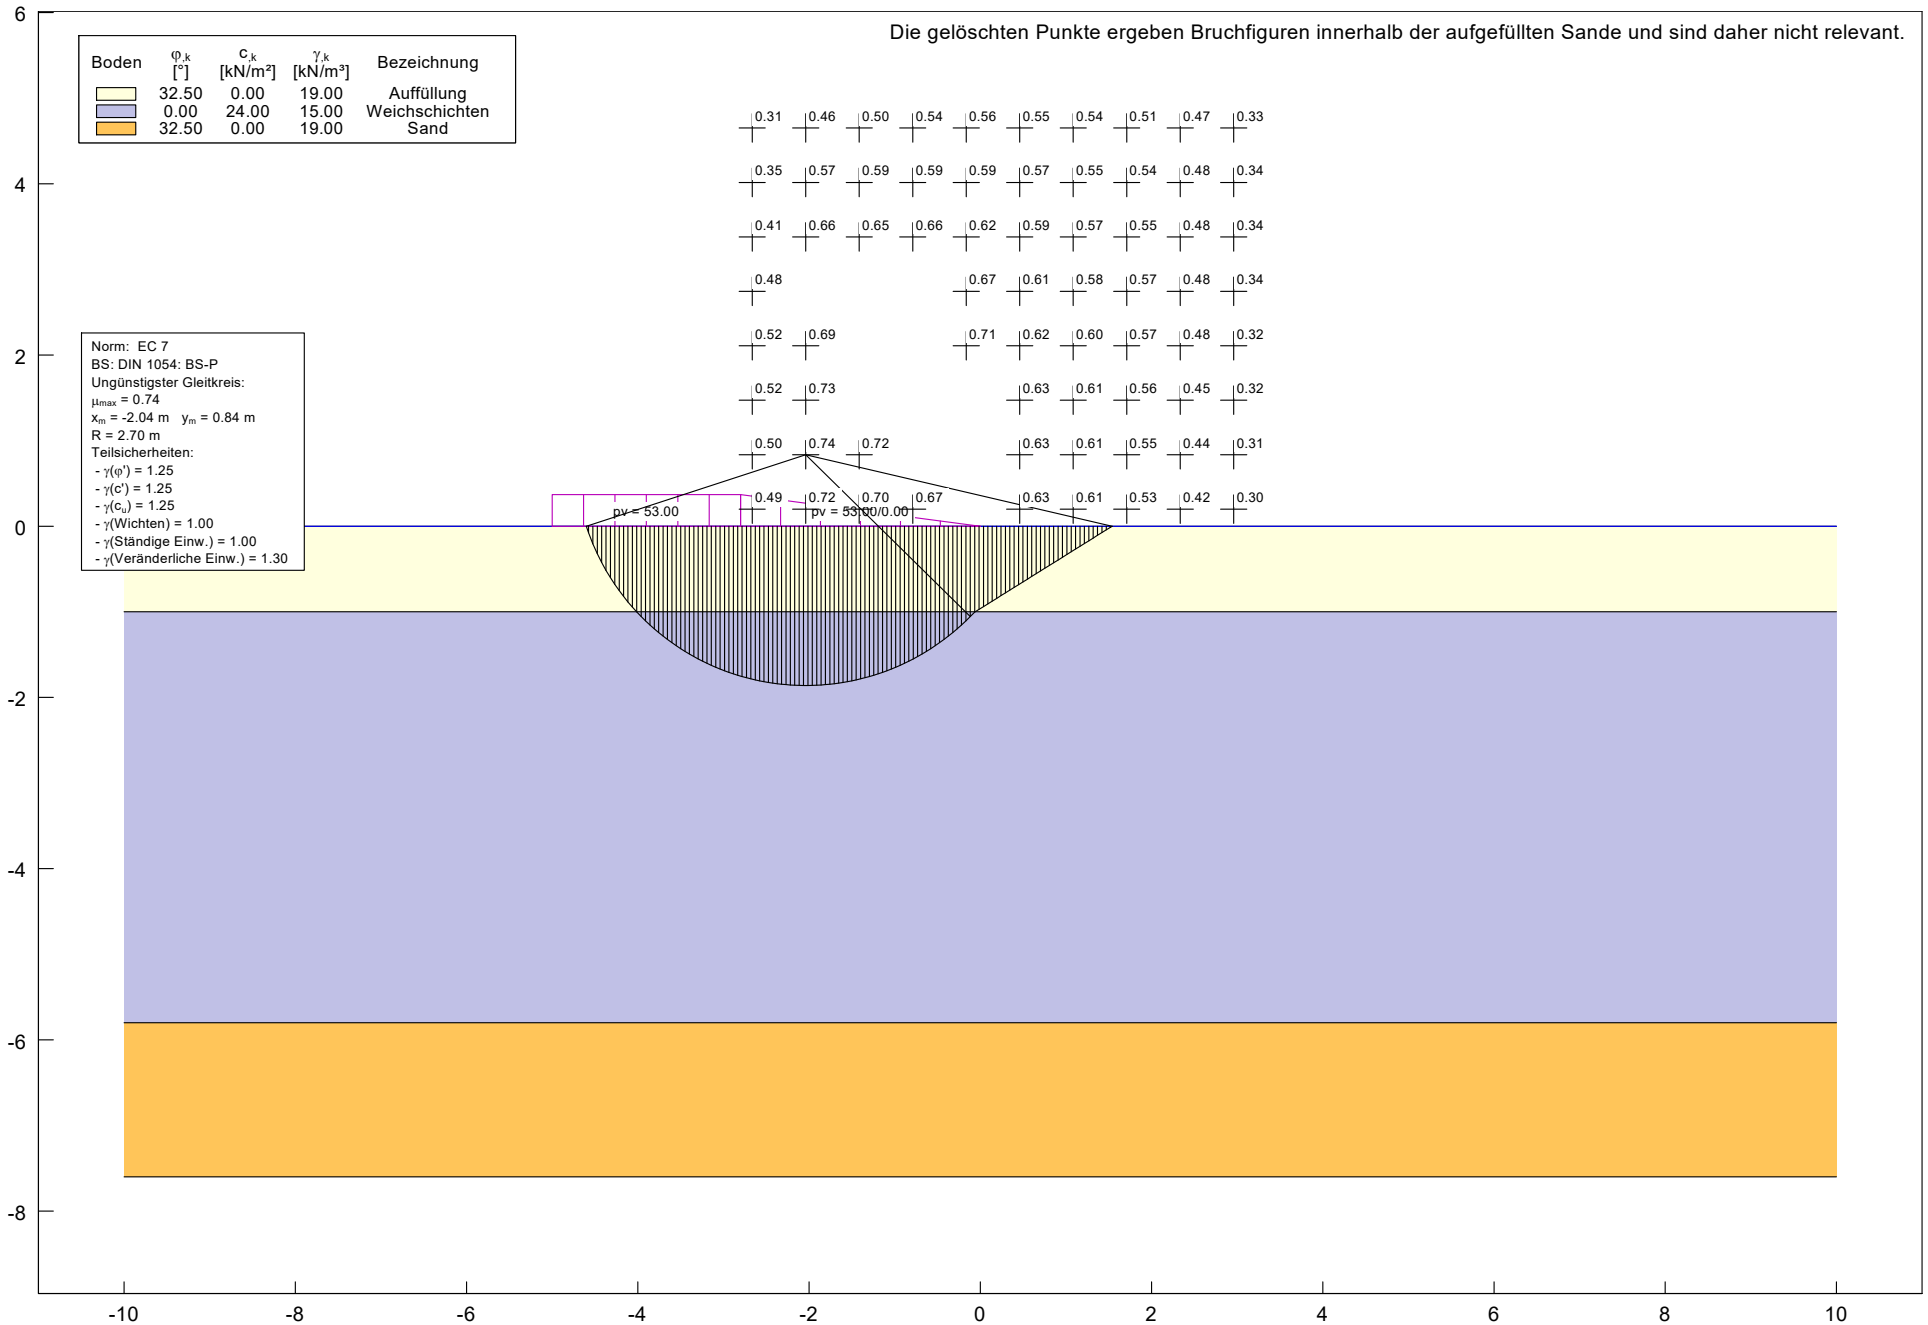

13.4 Formular zum Ausgangszustandsbericht für Anlagen nach der IE-RL

Stoffbeschreibung					Stoff- und Mengenrelevanz (gemäß § 3 (10) BImSchG)						Einsatz und Lagerung			Teilbereiche (§ 4a (4) Satz 4 9. BImSchV)			Relevanz	
Lfd. Nr.	Art des Stoffes	Bezeichnung des Stoffes / Verwendungszweck des Stoffes	CAS-Nr.	Aggregatzustand	Stoff nach CLP-VO	H- und R-Sätze	Inhaltstoffe bei Gemischen	WGK	Menge in der Anlage [kg/a] oder [l]	Mengenschwellewertüberschreitung	Einsatzort	Lagerort	Lagerart	Umgang des Stoffes in AwSV-Anlagen / Rauminhalt bei oberirdischen AwSV-Anlagen[1]	Mengenschwellewertüberschreitung Rauminhalt	Umgang des Stoffes außerhalb von AwSV-Anlagen	Relevanz des Stoffes für AZB	Begründung, sofern Stoff als nicht relevant für den AZB angesehen wird
1	2	3	4	5	6	7	8	9	10	11	12	13	14	15	16	17	18	19
1					<input type="checkbox"/>					<input type="checkbox"/>					<input type="checkbox"/>	<input type="checkbox"/>	<input type="checkbox"/>	

Antragsteller: Windpark Georgshof GmbH & Co. KG

Aktenzeichen:

Erstelldatum: 09.08.2024 Version: 3 - 07.06.24 Erstellt mit: ELiA-2.8-b5

13.5 Sonstiges

Siehe Anlage

Die Anlagen zum Fachbeitrag wurden auf einem Stick extra eingereicht.

Anlagen:

- WEA 01 oekolog_Fachbeitrag mit Artenschutz_2024_06_06.pdf



**Thalen
Consult**

Thalen Consult GmbH

Urwaldstraße 39 | 26340 Neuenburg

T 04452 916-0 | F 04452 916-101

E-Mail info@thalen.de | www.thalen.de

INGENIEURE - ARCHITEKTEN - STADTPLANER

REPOWERING DER WINDENERGIEANLAGE WEA 01 IM WINDPARK GEORGHOF IN DER GEMEINDE DORNUM

ÖKOLOGISCHER FACHBEITRAG ZUM GENEHMIGUNGSANTRAG NACH BIMSCHG

Windpark-Georghof GmbH & Co.KG



PROJ.NR. 11072 | 06.06.2024

INHALTSVERZEICHNIS

1.	Anlass und Aufgabenstellung	5
2.	Planerische Vorgaben	6
2.1.	Raumordnung und Bauleitplanung.....	6
2.2.	Landschaftsplanung	6
3.	Beschreibung des Vorhabens.....	6
3.1.	Beschreibung der geplanten Windenergieanlagen.....	6
3.1.1.	Technische Daten und Standort.....	6
3.1.2.	Flächenbedarf.....	7
3.1.3.	Bodenaushub und Abfälle	9
3.2.	Beschreibung der abzubauenen Windenergieanlagen.....	11
3.3.	Flächenbilanzbilanz	12
4.	Beschreibung des Plangebiets	12
4.1.	Anlagenstandorte.....	12
4.2.	Naturräumliche Lage und Nutzung.....	12
4.3.	Schutzgebiete und Schutzobjekte	13
5.	Beschreibung von Natur und Landschaft und der zu erwartenden Beeinträchtigungen ..	13
5.1.	Schutzgut Boden.....	13
5.1.1.	Bestand.....	13
5.1.2.	Zu erwartende Beeinträchtigungen.....	14
5.2.	Schutzgut Grundwasser	16
5.2.1.	Bestand.....	16
5.2.2.	Zu erwartende Beeinträchtigungen.....	16
5.3.	Schutzgut Oberflächengewässer.....	17
5.3.1.	Bestand.....	17
5.3.2.	Zu erwartende Beeinträchtigungen.....	18
5.4.	Schutzgut Arten und Lebensgemeinschaften.....	19
5.4.1.	Bestand.....	20
5.4.1.1.	Biotopstrukturen.....	20
5.4.1.2.	Fledermäuse.....	22
5.4.1.3.	Avifauna.....	24
5.4.2.	Zu erwartende Beeinträchtigungen.....	28

Ökologischer Fachbeitrag zum Repowering der Windenergieanlage WEA 01 in Dornum

5.4.2.1.	Beeinträchtigungen der Biotopstrukturen	28
5.4.2.2.	Beeinträchtigung von Fledermäusen	29
5.4.2.3.	Beeinträchtigung der Avifauna	30
5.5.	Schutzgut Klima und Luft.....	33
5.5.1.	Bestand.....	33
5.5.2.	Zu erwartende Beeinträchtigungen.....	34
5.6.	Schutzgut Landschaftsbild	34
5.6.1.	Bestand.....	34
5.6.2.	Zu erwartende Beeinträchtigungen.....	35
6.	Vorprüfung der Verträglichkeit nach § 34 BNatSchG	36
7.	Spezielle artenschutzrechtliche Prüfung.....	38
7.1.	Projektbezogene Wirkfaktoren	38
7.2.	Auswahl der planungsrelevanten Arten	38
7.3.	Artenschutzrechtliche Vorprüfung	38
7.3.1.	Vorprüfung	38
7.3.2.	Brutvögel	39
7.3.3.	Rastvögel.....	42
7.3.4.	Fledermäuse.....	43
7.3.5.	Andere Tiergruppen und Pflanzenarten.....	44
7.3.6.	Ergebnis der Vorprüfung	44
7.4.	Protokolle der artenschutzrechtlichen Prüfungen	45
7.4.1.	Großer Abendsegler.....	45
7.4.2.	Breitflügel-Fledermaus.....	48
7.4.3.	Rauhautfledermaus.....	51
7.4.4.	Mäusebussard.....	54
7.4.5.	Rohrweihe.....	58
8.	Vermeidungs- und Minimierungsmaßnahmen.....	61
8.1.	Rekultivierung der Altstandorte.....	61
8.2.	Schutzmaßnahmen für Boden, Wasser und Vegetation.....	61
8.3.	Vermeidungsmaßnahmen zur Einhaltung der artenschutzrechtlichen Verbotstatbestände.....	61
8.3.1.	Bauzeitenbeschränkung	61
8.3.2.	Minderung des Kollisionsrisikos für Fledermäuse.....	62
8.3.3.	Gestaltung des Mastfußbereiches	62

Ökologischer Fachbeitrag zum Repowering der Windenergieanlage WEA 01 in Dornum

8.3.4.	Monitoring der Revierbildung bei Mäusebussard und phänologische Abschaltung	63
8.3.5.	Monitoring der Rohrweihenrevierbildung und phänologiebedingte Abschaltung...	63
9.	Eingriffsbilanzierung und Kompensationsermittlung	63
9.1.	Grundlagen	63
9.2.	Ermittlung des Kompensationsbedarfs	65
9.2.1.	Boden	65
9.2.2.	Biotope	65
9.2.3.	Landschaftsbild	66
10.	Externe Kompensationsmaßnahmen	66
10.1.	Beibehaltung der externen Kompensationsmaßnahmen	66
10.2.	Weiterer Kompensationsbedarf	66
10.3.	Kompensationsmaßnahmen für Eingriffe in Boden und Landschaftsbild	67
11.	Zusammenfassung	72
12.	Quellen	73

ANLAGE

Anlage 1: Bestands-, Konflikt- und Maßnahmenplan


1. Anlass und Aufgabenstellung

Die Windpark-Georgshof GmbH & Co.KG beabsichtigt, eine neue Windenergieanlage (WEA) des Typs E138/EP3 E3 mit einer Nabenhöhe von 110,24 m, einem Rotordurchmesser von 138,25 m und einer Gesamthöhe von 179,36 m im Windpark Georgshof, Gemeinde Dornum zu bauen (Anlage WEA 01).

Im Gegenzug wird eine bestehende Anlage des Typs E 40 (40116) abgebaut. Der Standort der neuen Anlage liegt nordwestlich der Altanlage in einer Entfernung von ca. 285 m der Altanlagen.

Gleichzeitig werden drei weitere Repoweringmaßnahmen (WEA 02, WEA 03 und WEA 04) durch die Betreiberin durchgeführt. Eine weitere Repoweringmaßnahme (WEA Verweyen) wird in räumlichem Zusammenhang von einem anderen Betreiber (T. Verweyen) errichtet.

Abb. 1: Lage derzeit geplanten und abzubauenen Windenergieanlagen im Raum

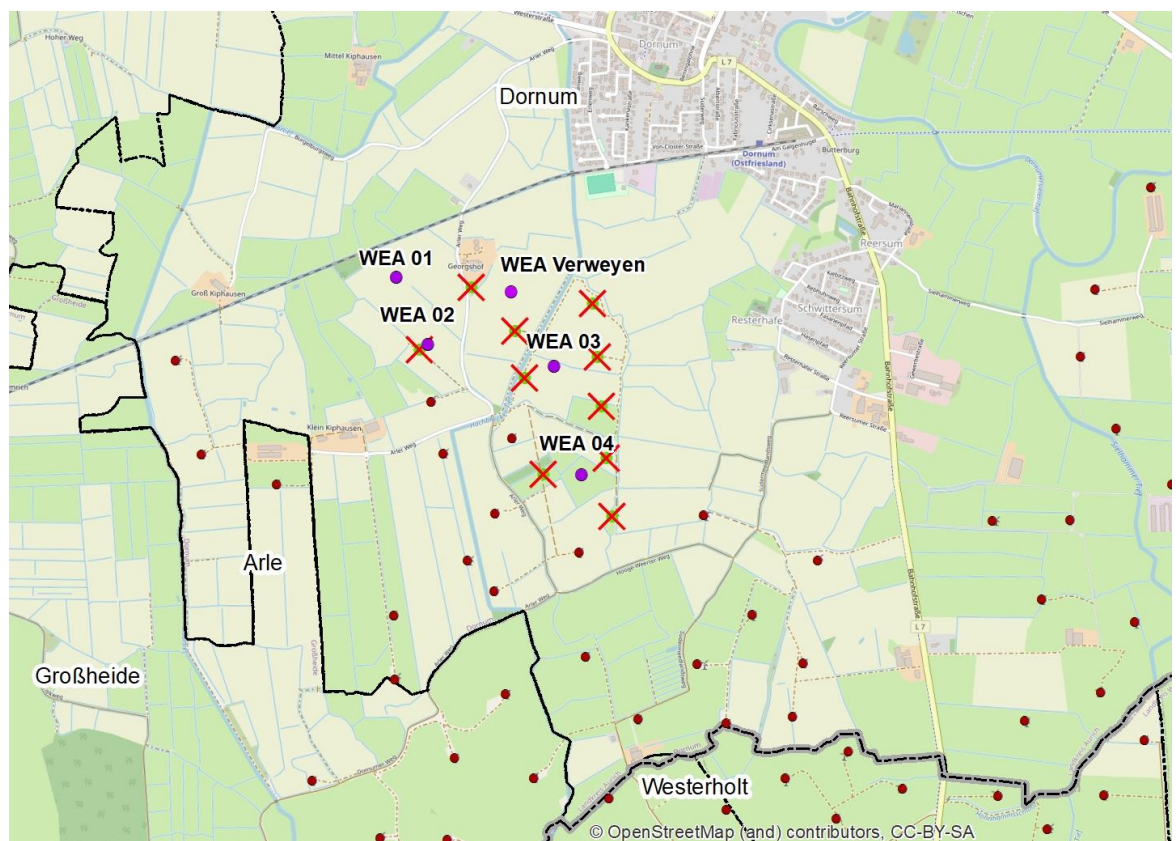

Die geplante Repoweringmaßnahme liegt im nordwestlichen Bereich einer großen Windparkagglomeration zwischen Arle, Dornum und Westerholt mit insgesamt ca. 140 WEA.

Die geplante wie auch die abzubauenen Windenergieanlagen liegen nicht in einem Windenergiegebiet. Die Genehmigung erfolgt nach § 16 b des Bundes-Immissionsschutzgesetz (BImSchG) i. V. mit Bestimmungen der §§ 249 und 249e Baugesetzbuch (BauGB).

Ökologischer Fachbeitrag zum Repowering der Windenergieanlage WEA 01 in Dornum

Für den Antrag auf Genehmigung nach dem BImSchG beim Landkreis Aurich liegt ein UVP-Bericht für den Bau dieser sowie 4 weiterer geplanter/beantragter Windenergieanlagen im Bereich Georgshof bei. Hiermit wird der ökologische Fachbeitrag mit Beschreibung der Landschaftsfaktoren und Bewertung der voraussichtlichen Auswirkungen der Planung auf Natur und Landschaft sowie der Abarbeitung der Eingriffsregelung vorgelegt. Ebenso wird im Rahmen dieses ökologischen Fachbeitrags die Planung auf ihre Verträglichkeit mit den Erhaltungszielen der Natura 2000 Gebiete in der weiteren Umgebung überprüft. Der ökologische Fachbeitrag enthält auch die artenschutzrechtliche Prüfung der Windenergieanlage.

2. Planerische Vorgaben

2.1. Raumordnung und Bauleitplanung

Das rechtswirksame Raumordnungsprogramm des Landkreis Aurich weist den Bereich der Repoweringmaßnahme als Vorbehaltsfläche für die landschaftsgebundenen Erholung und das Hochbrücker Tief als linienhafter Biotopverbund aus.

Im Flächennutzungsplan der Gemeinde Dornum liegt der Standort in einer Fläche für die Landwirtschaft.

Verbindliche Bauleitpläne liegen im Plangebiet nicht vor.

2.2. Landschaftsplanung

Der Landschaftsrahmenplan des **Landkreises Aurich** liegt als Entwurf aus dem Jahr 1996 vor. Die vor 30 Jahren durchgeführten Bewertung entsprechen nicht mehr alle den heutigen Gegebenheiten.

Als wichtige Bereiche für die Arten und Lebensgemeinschaften wurden Feuchtgrünlandbereiche westlich und östlich von Georgshof aufgeführt; diese werden inzwischen durchgehend als Ackerflächen genutzt.

Als landschaftsbildprägende Elemente werden der Georgshof als Hofanlage mit Großbaumbestand, Klein Kiphäusen als bebaute Warft, die Kirchwarft Resterhufe östlich von Georgshof sowie die Hofruine mit Großbaumbestand westlich von Georgshof an der Bahnlinie aufgeführt.

Ein Landschaftsplan der Gemeinden Dornum liegt nicht vor.

3. Beschreibung des Vorhabens

3.1. Beschreibung der geplanten Windenergieanlagen

3.1.1. Technische Daten und Standort

Beantragt wird die Errichtung einer WEA des Typs Enercon E 138 mit einer Nabenhöhe von 110,24 m und einer Gesamthöhe von 179,36 m.

Im Gegenzug erfolgen die Rückbaumaßnahmen von einer Altanlage des Typs Enercon E 40 mit der Gesamthöhe von ca. 70 m.

Tab. 1: Angaben zu neu geplanter WEA

Name WEA	Typ, Nabenhöhe	Gesamthöhe	Rotordurchmesser	Lage
WEA 01	E 138/EP3-E3 NH 110,24 m	179,36 m	138,25 m	Gemarkung Dornum Flur 6, FlSt. 8

Die genauen Koordinaten der neuen Anlage sind im Bauantrag und auf den Lageplänen verzeichnet.

Kennzeichnung der Anlage

Die neue Anlage übersteigt eine Gesamthöhe von 100,0 m und ist somit aus Flugsicherheitsgründen mit einer Tages- und Nachtkennzeichnung entsprechend der „Allgemeinen Verwaltungsvorschrift zur Kennzeichnung von Luftfahrthindernissen“ (AVV) auszustatten.

Die Blätter werden in den Markierungsfarben Lichtgrau und Verkehrsrot gehalten, von der Blattspitze beginnend mit Verkehrsrot. Auch das Maschinenhaus und der Turm erhalten ein Farbfeld im Verkehrsrot.

Die Nachtkennzeichnung erfolgt mit einer blinkenden roten Befeuerung auf dem Maschinenhaus und drei nicht blinkenden Befeuerungsebene am Turm der WEA. Die Nachtkennzeichnung erfolgt von Sonnenuntergang bis Sonnenaufgang mit Hilfe eines transpondergestützten Systems nur nach Bedarf (bedarfsgesteuerte Nachtkennzeichnung).

Erschließung

Die Anlieferung der neuen Anlage erfolgt von Norden über die Westerstraße/K210 über eine vorhandene Anbindung auf den Arler Weg.

Vom Arler Weg südlich von Georgshof wird eine neue Zuwegung nach Nordwesten gebaut, die gerade bis zum Standort der WEA 01 verläuft. Die Zuwegung hat eine Länge von 285 m, wird aber im östlichen Bereich auch für die Erschließung der WEA 02 verwendet.

3.1.2. Flächenbedarf

Fundamente und Kranaufstellflächen

Für die WEA wird ein Fundament mit einem äußeren Durchmesser von ca. 22 m und somit ca. 380 m² Fläche benötigt. Hier wird ein Hybridturm aus Betonringen und Stahlsegmenten errichtet.

Für die Baumaßnahmen wird eine Kranstellfläche angelegt. Sie bedarf einer Fläche von von 40 × 50 m² (2.000 m²), die bis zur erforderlichen Druckfestigkeit verdichtet und mit Schotter ausgestattet wird. Insgesamt ist von einer dauerhaft benötigten Fläche von ca. 2.380 m² pro Anlage auszugehen.

Arbeits- und Montageflächen

Für die Bauphase der Anlage werden weitere Arbeitsflächen zur Lagerung, Montage der Anlagenteile sowie Baumaterialien und zu anderen Zwecken (Logistik-, Container-,

Ökologischer Fachbeitrag zum Repowering der Windenergieanlage WEA 01 in Dornum

Parkflächen) benötigt. Diese Flächen werden gemäß den Anforderungen von Enercon hinsichtlich Neigung und Belastung errichtet und nur temporär gebraucht. Insgesamt wird dafür eine Fläche von $60 * 18 \text{ m}^2$ (1.080 m²) pro WEA benötigt.

Dauerhaft versiegelte Flächen

Nach der Errichtung der WEA bleibt die Kranaufstellfläche in einer Breite von 40 m und in einer Länge 50 m erhalten Zurückgebaut und der landwirtschaftlichen Nutzung zurückgegeben wird die Hilfskranstellfläche sowie die sonstige Lager- und Montagefläche (1.080 m²).

Tab. 2: Übersicht über den Flächenbedarf für den Bau und Betrieb der neuen Anlage

Nutzung	WEA 01
Fundament	380 m ²
Dauerhafte Versiegelungsflächen /Schotterrasen	2.000 m ²
Zusätzliche temporäre Versiegelungsfläche	1.080 m ²
Gesamt dauerhafter Flächenbedarf	2.380 m ²

Zuwegungen

Als Zuwegung wird vom Arler Weg eine neue Verbindung zum Standort der WEA 01 bzw. bis zur dauerhafte Aufstellfläche gebaut. Die Zuwegungen müssen auf eine Tragfähigkeit für Schwerlastfahrzeuge mit einem Gesamtgewicht von bis zu 165 t und einer Achsenlast von max. 12 t ausgelegt sein.

Für die Geradestrecken wird eine befahrbare Breite von ca. 4,5 m gesichert und ein Lichtraumprofil von ca. 7,0 m in der Breite. In den Kurvenbereichen wird eine Wegebreite von ca. 7,0 m benötigt. Die Kurven haben je nach Winkelgrad einen Innenradius von 26,5 m bis 28,0 m.

Die Zuwegung vom Arler Weg zur WEA 01 hat eine Länge von 285 m. Da die Zuwegung auch zur WEA 02 genutzt wird, wird lediglich die Wegefläche auf dem westlichen Flurstück (Flurstück 17/1 der Flur 6) der WEA 01 zugeordnet. Hierbei handelt es sich um ca. 133 m sowie einer Fläche von 600 m².

Gewässerausbau

Im Zuge der Zuwegung muss der westliche Wegeseitengraben am Arler Weg auf einer Länge von 66 m verrohrt werden; hier wird eine Rohrdurchlass DN 800 verwendet.

Parallel zur Erschließung verläuft ein Graben in West-Ost-Richtung; dieser verläuft im Osten auf der Südseite, im Westen auf der Nordseite. Der auf der südlich der Zuwegung verlaufende Wegeabschnitt wird auf 155 m zugeschüttet und in Anschluss an den bereits vorhandenem Gewässerabschnitt auf der Nordseite wieder in geradem Verlauf an den Wegeseitengraben des Arler Weges angeschlossen. Hierzu muss der Graben auf 107 m neu profiliert werden. Geplant ist hier eine Grabensohle von 50 cm sowie eine Böschungsneigung von 1 : 1,5; die Sohltiefe richtet sich nach den westlich und östlich angrenzenden Gewässern.

Ökologischer Fachbeitrag zum Repowering der Windenergieanlage WEA 01 in Dornum

Entsprechend der Zuordnung des Wegebaus zu WEA 01 (nur westliches Flurstück 17/1) wird auch der Eingriff in die Gewässer im Bereich des Flurstücks 19/2 und die Verrohrung der Wegeseitengraben am Arler Weg ebenfalls der WEA 02 zugeordnet.

Eingriffe in die Gewässer sind unter diesem Aspekt daher beim Bau der WEA 01 nicht notwendig.

3.1.3. Bodenaushub und Abfälle

Bauphase

Bei der Montage der WEA entstehen Abfälle in Form von Verpackungsmaterial (Papier, Kunststoff, Holz, Metall). Die einzelnen Abfallfraktionen werden getrennt gesammelt und durch einen vom Hersteller zugelassenen lokalen Entsorgungsbetrieb der sachgerechten Verwertung zugeführt.

Bodenaushub und -verbleib

Bei der Errichtung der WEA wird vor allem im Bereich der Fundamente der Boden ausgekoffert. Durch die Herrichtung der Kran-, Lager-, Montageflächen kommen weitere Eingriffe in den Boden dazu. Die anfallenden Bodenmengen werden vor Ort auf Flächen im Nahbereich der neuen Anlage verteilt und eingearbeitet. Folgende Bodenmassen fallen nach Auskunft der Rasteder Projektierungsgesellschaft an:

Tab. 3: Angaben zum anfallenden Bodenaushub bei WEA 01

Anfallender Bodenaushub		
Humusboden aus Fundamentbereich	65 m ³	1.913 m ³
Humusboden von Kranstellfläche und Hilfsflächen	1.848 m ³	
Nicht humoser Boden aus Fundamentbereich	353 m ³	6.205 m ³
Nicht humoser Boden aus Kranstellbereich	5.852 m ³	

Die anfallenden Bodenmassen werden wie folgt verwendet:

Tab. 4: Angaben zum Verbleib des anfallenden Bodenaushubs bei WEA 01

Verwendung des Bodenaushubs - Humusboden		
Einbau von Humusboden aus Fundamentbereich in direkter Umgebung	65 m ³	1.913 m ³
Aufbringung von Humusboden auf landwirtschaftlichen Flächen	650 m ³	
Verwendung zur Rekultivierung der Altanlage WEA 40116	550 m ³	

Ökologischer Fachbeitrag zum Repowering der Windenergieanlage WEA 01 in Dornum

Verwendung beim Rückbau der temporären Arbeitsflächen	648 m ³	
Verwendung des Bodenaushubs - nicht humoser Boden		
Rückfüllung der Fundamentgrube	202 m ³	6.205 m ³
Abfuhr, ordnungsgemäße Verwendung bei anderen Baustellen	151 m ³	
Aufbringung auf landwirtschaftlichen Flächen	3.550 m ³	
Verwendung zur Rekultivierung der Altanlage WEA 40116	250 m ³	
Rückbau der temporären Arbeitsflächen	2.052 m ²	

Als Auftragsfläche wird folgendes Flurstück genutzt, , hierbei wird die Hilfskranstellfläche mit erfasst:

Tab. 5: Verbleib des anfallenden Bodens

Windenergieanlage	Bodenauftrag
WEA 01	Flurstück 8, Flur 6, verteilt auf 13.233 m ²

Auf diesem Flurstück werden bei einer Auftragsfläche von 13.233 m² ca. 27 cm nicht humoser Boden sowie 5 cm humoser Boden aufgebracht.

Sollte ein Rest des nicht humosen Bodens verbleiben, wird dieser ordnungsgemäß bei anderen Bauvorhaben verwendet.

Sulfatsaure Böden

2023 wurde in einem Gutachten der HPC der Boden im Bereich der geplanten WEA-Anlagen untersucht¹. Hierbei wurde festgelegt, dass keine Böden mit Versauerungspotential im Bereich der geplanten Baumaßnahme existieren.

Ebenfalls wurde in dieser Untersuchung festgestellt, dass die Böden im Bereich der WEA 01 als LAGA Z0 Böden eingestuft werden.

Betriebsphase

Durch den Betrieb einer Windenergieanlage fallen keine Abfälle oder Abwasser an.

Das witterungsbedingte Niederschlagswasser wird entlang der Oberfläche der Anlage und über das Fundament ins Erdreich abgeleitet und versickert dort.

¹ HPC AG (2023): Prüfbericht Windpark Georgshof III, Umweltchemische Bodenuntersuchung; Leer, Projekt-Nr. 2301989, 10.05.2023.

Wartungs- und Reparaturarbeiten

Bei Ausführung der Servicearbeiten der WEA fallen geringe Abfallmengen, bestehend aus Aufsaug- und Filtermaterialien (einschließlich Ölfilter a. n. g.), Wischtücher und Schutzkleidung an. Diese können durch umweltgefährliche Stoffe verunreinigt sein. Die Abfälle werden durch den Service eingesammelt, abtransportiert und fachgerecht verwertet / entsorgt.

3.2. Beschreibung der abzubauenen Windenergieanlagen

Die nachfolgende Tabelle gibt den Überblick über die Altanlage, die durch die neue WEA ersetzt wird, sowie über deren räumliche Lage zu den neuen WEA.

Tab. 6: Angaben zu abzubauender Altanlage

Typ Altanlagen	Gesamthöhe	Lage
E 40, NH 50 m 40116	70 m	Flur 6, FlSt. 21/3, Gem. Dornum Ca. 300 m südöstlich der WEA 01 und ca. 40 m südwestlich der WEA 02

Nach dem Abbau der oberirdischen Teile der alten Anlagen werden die Betonfundamente so weit beseitigt, dass auf diesen Flächen nach ihrer Rekultivierung eine landwirtschaftliche Nutzung uneingeschränkt möglich ist. Der Rückbau der Altanlagen erfolgt in Übereinstimmung mit der ursprünglichen Genehmigung nach BImSchG und in dem mit den Grundstückseigentümern vereinbarten Umfang.

Die alten Stellflächen können aufgrund der Lage für die Neuanlagen nicht genutzt werden. Sie werden daher ebenfalls rückgebaut.

Alle durch den Rückbau der alten Anlagen anfallenden Flächen werden in die landwirtschaftliche Nutzung zurückgeführt. Insgesamt wird so eine Fläche von 360 m² rekultiviert und der landwirtschaftlichen Nutzung zurückgegeben.

Die Zuwegung zum Altstandort kann für die Neuanlage nicht genutzt werden; diese wird daher ebenfalls zurückgebaut, die anfallenden Materialien werden fachgerecht entsorgt oder wiederverwertet. Hierbei werden 1.462 m² rekultiviert und der landwirtschaftlichen Nutzung.

Der für die Rekultivierung notwendige Boden (550 m² humoser Boden und 400 m² nicht humoser Boden) fällt beim Bau der Neuanlage WEA 01 an und ist im Zuge der Bodenbilanzierung mit berücksichtigt.

Tab. 7: Rückbauflächen der Altanlage

Altanlage	Fundament und Kranstellfläche	Zuwegung	Gesamt
E 40, 40116	360 m ²	1.462 m ²	1.822 m ²
Rückbau insgesamt	360 m ²	1.462 m ²	1.822m²

3.3. Flächenbilanzbilanz

Eine Zusammenstellung von versiegelten Bereichen zwischen Neubau und Altanlagen ergibt folgenden Vergleich:

Tab. 8: Flächenbilanz

Nutzung	Flächenbedarf neue WEA	Rückbauflächen der Altanlage
Fundament und Kranstellfläche	2.380 m ²	360 m ²
Wegefläche	600 m ²	1.462 m ²
Gesamt	2.980 m ²	1.822 m ²

Es besteht somit ein **zusätzlicher Flächenbedarf von 1.158 m²**. Zusätzlich werden ca. 1.080 m² pro Anlage als temporärer Flächenbedarf für die Bauphase benötigt.

4. Beschreibung des Plangebiets

4.1. Anlagenstandorte

Der Anlagenstandort befindet sich im nordwestlichen Bereich der großen Windenergieanlagen-Agglomeration, westlich der L 7 sowie westlich des Arler Wegs ca. 150 m südlich der Bahnlinie.

Die geplante WEA liegt in der Gemeinde Dornum innerhalb des Windparks Georgshof ca. 300 m westlich des Georgshofs und 650 m nordöstlich von Klein Kiphausen.

4.2. Naturräumliche Lage und Nutzung

Die Repoweringmaßnahme findet in der naturräumlichen Region der Ostfriesischen Seemarsch statt. Der entsprechende Teil der Gemeinde Dornum liegt in der Landschaftseinheit der Dornumer Marsch².

In den Marschgebieten ist die landwirtschaftliche Nutzung in Form von Grünland seit vielen Jahrhunderten dominierend. Die Flächen um den geplanten Standort der WEA 01 werden heute alle ackerbaulich genutzt. Die einzelnen zum Teil großräumigen Ackerparzellen sind typischerweise durch Röhrichtgräben abgegrenzt.

Die Marschen waren historisch gesehen nie großflächig bewaldet. Als potenzielle natürliche Vegetation würde sich heute ein Eichen-Eschenwald entwickeln³.

Ein kleiner Gehölzbestand (ca. 0,7 ha) liegt nordwestlich des geplanten Standortes im Bereich einer alten nicht mehr vorhandenen Hofstelle direkt südlich der Bahnlinie (Abstand ca. 140 m).

In der Landschaft liegen landwirtschaftliche Hofstellen und vereinzelte Wohnhäuser. Die nächstgrößeren zusammenhängenden Ortschaften ist Dornum im Norden, der Ortsteil Schwittersum und Resterhufe im Osten.

² Landkreis Aurich (1996): Landschaftsrahmenplan. Entwurf. – Aurich, S. 12

³ Ebd., S. 50

Ökologischer Fachbeitrag zum Repowering der Windenergieanlage WEA 01 in Dornum

Südlich und südöstlich des geplanten Standortes der Repoweringmaßnahme befindet sich eine Vielzahl weiterer WEA. Die Windenergienutzung wird im Planungsraum seit Mitte der 90er Jahre intensiv ausgebaut. Mittlerweile stehen hier in einer Agglomeration ca. 140 WEA von unterschiedlichem Alter und zahlreichen Betreibern.

4.3. Schutzgebiete und Schutzobjekte

Im Bereich der Windparkagglomeration befinden sich keine ausgewiesenen Schutzgebiete oder -objekte nach dem Naturschutz-, Wasser- oder Denkmalschutzrecht. In der direkten Umgebung der Repoweringmaßnahme befinden sich auch keine gesetzlich geschützten Biotope gemäß § 30 BNatSchG.

5. Beschreibung von Natur und Landschaft und der zu erwartenden Beeinträchtigungen

5.1. Schutzgut Boden

5.1.1. Bestand

Die Planung liegt im Verbreitungsbereich der Küstenmarschen auf dem landschaftstypischen Bodentyp der tiefen Kleimarsch. Die Kleimarsch gehört zu den alten Marschen, hier fand schon eine Kalkauswaschung und Tonverlagerung statt

Die Marschböden weisen aufgrund ihrer Textur und Feuchte eine hohe Empfindlichkeit gegenüber Verdichtung bei Befahren mit schweren Maschinen auf und werden als Böden mit „sehr hoher“ Verdichtungsempfindlichkeit gekennzeichnet.

Dem anstehenden Boden wird eine mittlere Feuchtstufe zugeordnet. Die Böden sind als Wiese und Weide gut geeignet und als Intensivweide und Acker nur bedingt geeignet (im Frühjahr zu feucht).

Die natürliche Bodenfruchtbarkeit ist bei Kleimarschen dank ihrer Struktur und dem Nährstoffgehalt für Grünlandbewirtschaftung sehr hoch; entwässert bringen sie gute Erträge.

Laut Information vom NIBIS-Kartenserver liegt der geplante Standort im großräumigen Risikogebiet für die Verbreitung von aktuell und potenziell sulfatsauren Böden.⁴ Im Tiefenbereich bis 2 m Tiefe liegt hier großflächig kalkfreies, aktuell und potenziell sulfatsaures Material mit hohem Schwefelgehalt. Es wird empfohlen, eine tiefenorientiert flächige Erkundung mit engem Raster durchzuführen.

Um die Problematik der potentiell sulfatsauren Böden genauer zu beleuchten, wurde eine umweltchemische Bodenuntersuchung in Auftrag gegeben:

- Prüfbericht Windpark Georgshof III, Umweltchemische Bodenuntersuchung, erstellt durch HPC AG Niederlassung Leer Projekt-Nr. 2301989, Leer 10.05.2023

⁴ NIBIS© Kartenserver (2014): Sulfatsaure Böden in niedersächsischen Küstengebieten 1 : 50 000 - Tiefenbereich 0-2 m - Landesamt für Bergbau, Energie und Geologie (LBEG), Hannover
NIBIS© Kartenserver (2014): Sulfatsaure Böden in niedersächsischen Küstengebieten 1 : 50 000 - unterhalb von 2 m Tiefe - Landesamt für Bergbau, Energie und Geologie (LBEG), Hannover

Ökologischer Fachbeitrag zum Repowering der Windenergieanlage WEA 01 in Dornum

Hiernach liegt an dem Standort unter dem Oberboden (0,6 bis 1,0 m) eine Schicht aus feinsandigem Klei (1,5 bis 2,0 m) und darunter Wattsande .

Grund- bzw. Schichtwasser wurde zwischen 0,7 m und 1,6 m unter Geländeoberkante (GOK) angetroffen.

Im Chemischen Untersuchungsamt Emden wurde die entsprechende Mischprobe analysiert. Aufgrund der chemischen Parameter gemäß der LAGA M20TR Boden kann der Boden der Klasse Z 0 zugeordnet werden. Eine Versauerung des Bodens bei Belüftung ist nicht zu befürchten, d. h. es handelt sich im Bereich der geplanten Baumaßnahmen nicht um Böden mit einem Versauerungspotential.

Weitere Bodenbelastungen wie Altlasten, Altablagerungen sind im Plangebiet nicht bekannt⁵.

Ausgehend von o. g. Kriterien und Standorteigenschaften wird dem Schutzgut Boden hinsichtlich seiner Funktionen insgesamt eine allgemeine Bedeutung zugewiesen.

5.1.2. Zu erwartende Beeinträchtigungen

Durch die Planung kommt es zu Bodenversiegelungen im Fundamentbereich sowie einer Verdichtung und Teilversiegelung im Bereich der Kranstellplätze.

Durch den Bodenabtrag und die Versiegelung im Bereich der Fundamente erfolgt der dauerhafte Verlust aller Bodenfunktionen im Naturhaushalt, einschließlich der Lebensraumfunktion für Pflanzen und Tiere. Die neue WEA benötigt 380 m² für den Fundamentbereich.

Des Weiteren wird die Kranstellfläche dauerhaft angelegt. Hier wird der Oberboden abgeschoben, die Oberfläche auf die erforderliche Tragfähigkeit für die Baumaschinen verdichtet und mit einer Tragschicht aus Schotter-Sand-Gemisch oder anderen Naturstein-Materialien hergestellt. Dadurch kommt es ebenfalls zu einer Beeinträchtigung des Schutzgutes, die einer Versiegelung gleichgesetzt wird. Unter den Bedingungen werden die Bodenfunktionen durch Zerstörung der natürlichen Bodengefüge erheblich eingeschränkt. Die Versickerung des Oberflächenwassers, Luftaustausch, Lebensraum für Tier- und Pflanzenarten kann hier nur bedingt bzw. erheblich verändert stattfinden.

Die Kranaufstellfläche beansprucht eine Größe von 2.000 m² und wird dauerhaft angelegt.

Außer den o. g. Flächen werden in der Bauphase weitere Bereiche für die Lagerung der Bauteile, Vormontage und Aufstellung des Baustellenequipments benötigt. Hier handelt es sich um Montage-, Kranstell-, Lagerflächen usw., die um die Kranaufstellfläche errichtet werden. Diese Flächen werden nur während des Baus gebraucht und nach dem Abschluss rekultiviert. Daher wird in diesen Bereichen keine nachhaltige Beeinträchtigung des Bodens erwartet.

Zu berücksichtigen sind aber weiterhin Flächen für die Zuwegung; hierfür wird auf dem Flurstück 8, Flur 6 weiterhin eine Fläche von 600 m² benötigt. Die weitere Erschließungsfläche bis zum Arler Weg wird der WEA 02 zugeordnet.

⁵ NIBIS© Kartenserver (2014): Altlasten - Landesamt für Bergbau, Energie und Geologie (LBEG), Hannover

Tab. 9: Versiegelung im Bereich der neuen Anlage

Nutzung	WEA 01
Fundament	380 m ²
Kranaufstellfläche	2.000 m ²
Montage-, Lager-, sonst. Hilfsflächen	1.080 m ²
Zuwegung	600 m ²
Gesamt dauerhafter neuer Flächenbedarf	2.980 m²

Somit beläuft sich die Fläche, auf der eine dauerhafte Neu- und Teilversiegelung stattfindet, auf 2.980 m².

Beim Abbau der Altanlage werden die vorhandenen Versiegelungen und Teilversiegelungen aufgehoben, der Boden wird wieder rekultiviert. Hierbei handelt es sich um folgende Flächen:

Tab. 10: Rückbauflächen der Altanlage

Altanlage	Fundament und Kranstellfläche	Zuwegung	Gesamt
E 40, 40116	360 m ²	1.462 m ²	1.822 m ²
Rückbau insgesamt	360 m²	1.462 m²	1.822m²

Der Umfang der verbleibenden, als erheblich zu beurteilenden **Beeinträchtigungen** ergibt sich aus der Differenz der Versiegelung durch die neuen Anlagen und dem Rückbauumfang der Altanlagen.

Die WEA 01 hat demnach eine **zusätzliche Versiegelungsfläche von 1.158 m²**.

Baubedingte Beeinträchtigungen, wie Bodenverdichtungen oder -verunreinigungen, können durch eine geordnete Bauausführung und entsprechende Schutzvorkehrungen (z. B. Baggermatten) vermieden werden.

Das Risiko von Bodenverunreinigungen durch Schadstoffeinträge infolge des unsachgemäßen Umgangs mit Betriebsmitteln oder durch Havarien ist durch die Gewährleistung eines ordnungsgemäßen Baubetriebes und entsprechende Wartung der Technik vermeidbar.

Bodenaushub und –verbleib

Wie bereits im Kap. 3.1.3 dargestellt ist, wird der nicht im Bereich der Baumaßnahmen zur Rekultivierung benötigte Boden auf landwirtschaftlichen Flächen im direkten Umfeld der WEA und im Bereich der Altanlage verteilt und eingearbeitet. Hierbei werden der humose und der nicht humose Boden getrennt gelagert und aufgebracht.

5.2. Schutzgut Grundwasser

5.2.1. Bestand

Die freie Grundwasseroberfläche im Plangebiet liegt bei 0 bis 1,0 m ü NN. Bei den vorhandenen Geländehöhen von durchschnittlich 1,5 m ü NN entspricht das etwa 0,5 – 1,0 m unter der Geländeoberkante.

Dies entspricht im weitesten der Beobachtung von HPC, die im Zuge der umweltchemischen Bodenuntersuchung Grundwasser / Schichtwasser bei 0,7 bis 1,6 m unter Geländeoberkante feststellten.

Das Schutzpotenzial der Grundwasserüberdeckung wird bei den dichten Marschböden als „hoch“ eingestuft, da die gering durchlässige Bodenart die Versickerung verlangsamt und somit den oberen Grundwasserleiter vor der Fracht der potenziellen Schadstoffe schützt. Auch die Wasserbewegungen sind in Marschböden aufgrund des sehr feinkörnigen Kleibodens gering. Aufgrund des flurnahen Grundwasserstandes und geringer Bodendurchlässigkeit kommt es hier im Jahresdurchschnitt zur Grundwasserzehrung⁶.

In der Umweltchemischen Bodenuntersuchung ⁷ wurde auch eine Grundwasseranalytik anhand der Grenzwerten gemäß LAWA, GrwV und BBodSchV mit den Ergebnissen durchgeführt, dass im Grundwasser im Bereich des WEA 01 die Grenzwerte bei dem Parameter Blei überschritten werden.

5.2.2. Zu erwartende Beeinträchtigungen

Da die Versiegelung nur punktuell erfolgt und zum Großteil wasserdurchlässige Überdeckungen angelegt werden, können die Auswirkungen auf das Grundwasser als nicht erheblich eingestuft werden. Verunreinigungen des Grundwassers können durch eine geordnete Bauausführung verhindert werden. Dies gilt insbesondere für den Umgang mit wassergefährdenden Stoffen.

Die nicht mehr benötigten Kranaufstellflächen, Zuwegungen der Altanlage werden zurückgebaut und der Boden rekultiviert, sodass hier die Versickerung des Oberflächenwassers ungehindert möglich ist.

Grundwasserabsenkung. In der Bauphase muss das oberflächennahe Grundwasser in der Baugrube während der Fundamenterrichtung durch Abpumpen abgesenkt werden. Das entnommene Grundwasser soll in den nächst liegenden Vorfluter eingeleitet werden. Hierbei handelt es sich um den Graben, der von der Aufstellfläche aus in Richtung Osten zum Wegeseitengraben am Arler Weg verläuft. Diese wird im Zuge der Erschließungsplanung der benachbarten WEA 02 verlegt, so dass er direkt ohne Richtungswechsel nach Osten verlaufen wird.

⁶ NIBIS© Kartenserver (2014): Hydrogeologie - Landesamt für Bergbau, Energie und Geologie (LBEG), Hannover

⁷ Prüfbericht Windpark Georgshof III, Umweltchemische Bodenuntersuchen, erstellt durch HPC AG Niederlassung Leer Projekt-Nr. 2301989, Leer 10.05.2023

Ökologischer Fachbeitrag zum Repowering der Windenergieanlage WEA 01 in Dornum

Der Vorhabenträger hat entsprechende Anträge auf eine wasserrechtliche Erlaubnis nach § 8 WHG für die Grundwasserentnahme bei der zuständigen Behörde des Landkreises Aurich gestellt. Beantragt ist eine Grundwasserabsenkung auf ca. 5,0 m Tiefe unter Flur. Die Entnahmemenge beträgt ca. 10.000 m³ pro Anlage für die gesamte Zeit der Absenkung, 20 m³/Stunde und 280 m³/Tag. Die Grundwasserabsenkung erfolgt ca. 4 Wochen und ist räumlich auf die Nahbereiche der Anlagenstandorte im Umkreis von ca. 30 m begrenzt. Nach Abschluss der Tiefbauphase wird sich der Grundwasserspiegel wieder angleichen.

Die o. g. Entnahmemengen sind gering und erfolgen kurzfristig, sodass hier keine erheblichen Beeinträchtigungen des Grundwasserkörpers zu erwarten sind. Die direkte Einleitung des Wassers in die anliegenden Gewässer III. Ordnung ermöglicht eine Teilversickerung und verringert somit die entnommene Wassermenge. Alternativ ist auch die Verrieselung des entnommenen Wassers auf den umliegenden Flächen möglich (siehe Kap. 5.3.2).

5.3. Schutzgut Oberflächengewässer

5.3.1. Bestand

Ca. 600 m östlich des Anlagenstandortes verläuft das Hochbrücker Tief, ein Gewässer II. Ordnung und Hauptvorfluter für die nähere Umgebung des geplanten Standortes. Das Hochbrücker Tief läuft in das Dornumersielier Tief, das in Westeraccum in die Nordsee mündet. Im Nahbereich des Standortes der WEA 01 verläuft lediglich ein Graben, der im Zuge der Erschließung der WEA 02 neu verlegt wird und direkt in die Wegeseitengräben des Arler Weges münden.

Weiterhin liegt ein Graben weiter südlich des Standortes, der jedoch nicht berührt wird.

Die Gewässer sind stark durch ihre vorwiegende Funktion als Vorflut zur Flächenentwässerung geprägt. Das Hochbrücker Tief weist überwiegend einen geradlinigen Verlauf auf und ist daher arm an Elementen und Dynamik natürlicher Gewässerläufe. Um die Entwässerungsfunktion zu sichern, werden die Gewässer regelmäßig unterhalten, wodurch die ökologische Vielfalt in und am Wasser eingeschränkt wird.

Das Hochbrücker Tief gehört zum Wasserkörper Dornumersielier Tief, einem Gewässer der WRRL⁸. Nach Angaben der Umweltkarten Niedersachsen⁹ ist das Tief ein künstliches Gewässer der Marschen (Subtyp 22.1) mit einem unbefriedigenden ökologischen Gesamtzustand/-potenzial und chemischen Gesamtzustand. Dies ist auf die Einflüsse der landwirtschaftlichen Nutzung mit hohen Nährstoffeinträgen zurückzuführen. Es sind Überschreitungen bei den Parametern Ammoniak, Phosphor, TOC sowie Quecksilber zu verzeichnen.

⁸ Europäisches Parlament, 2000, Richtlinie 2000/60/EG des Europäischen Parlaments und des Rates vom 23. Oktober 2000 zur Schaffung eines Ordnungsrahmens für Maßnahmen der Gemeinschaft im Bereich der Wasserpolitik (Wasserrahmenrichtlinie)

⁹ INTERAKTIVE UMWELTKARTEN der Umweltverwaltung, Nds. Ministerium für Umwelt, Energie und Klimaschutz, <https://www.umwelt.niedersachsen.de/startseite/service/umweltkarten/interaktive-umweltkarten-der-umweltverwaltung-8669.html>; Thema Wasserrahmenrichtlinie

Die Entwässerungsgräben (Gewässer III. Ordnung) bildeten im Marschgebiet ein untereinander verknüpftes enges Netz. Heute ist dies Netz im Bereich der ackerbaulichen Flächen um den Georgshof jedoch stark ausgelichtet. Die Gräben verlaufen meist geradlinig an den Flurstücksgrenzen und sind ca. 0,5 m bis 2,0 m breit und unterschiedlich tief. Die Gräben sind hinsichtlich ihrer Gewässerhöhe und ihrer Fließgeschwindigkeit abhängig von den größeren Gewässern und Niederschlägen, oft besitzen sie keine eindeutige Fließgeschwindigkeit. Ihre Wasserqualität ist von dem nährstoffreichen Boden und der angrenzenden landwirtschaftlichen Nutzung bestimmt. Fast alle Gewässer im Marschgebiet sind als eutroph einzustufen. Viele Grabenabschnitte fallen in regenarmen Zeiten trocken. In Bereichen der landwirtschaftlichen Wege und der Zuwegungen der WEA werden Gräben öfter mit Rohrdurchlässen versehen.

Im Nahbereich des Standortes der WEA 01 verläuft nur ein Gewässer; dieses beginnt im Osten der Kranaufstellfläche und verläuft heute mit einem Versatz nach Süden nach Osten zum westlichen Seitengraben am Arler Weg. Dieser Graben wird als direkt durchlaufender Graben ohne Versatz im Zuge der Erschließung der WEA 02 neu verlegt. Bei dem betroffenen Graben (Gewässer III. Ordnung), handelt es sich um einen teilweise austrocknenden Röhrichtgraben; er stellt keinen besonders wertvollen, seltenen Lebensraum in der Marsch dar.

5.3.2. Zu erwartende Beeinträchtigungen

Die Gewässer II. Ordnung werden durch die Repoweringmaßnahme nicht beeinträchtigt.

Für die neue WEA wird keine Verrohrung angelegt. Diese erfolgen im Zuge der Erschließung der WEA 02, deren Erschließungsweg zum Erreichen der WEA 01 ebenfalls genutzt wird. Auch die neu anzulegenden Aufstellflächen sowie die Windenergieanlage selbst berühren keine Gewässer.

Eine Belastung der Wasserqualität durch Verschmutzung im Zuge der Baumaßnahmen direkt oder über den Boden wird durch eine geordnete Bauausführung vermieden.

Im Zuge des Baus der WEA muss das Grundwasser abgesenkt werden. Das hier anfallende Wasser soll in den oben aufgeführten Gräben geleitet werden. Diese Einleitung erfolgt während der Bauphase in max. 4 Wochen (max. 20 m³/Stunde und max. 280 m³/Tag). Es handelt sich um nicht verunreinigtes, abgepumptes Grundwasser; Nach den vorliegenden Untersuchungen überschreitet jedoch der im Grundwasser gefundene Wert für den Parameter Blei die betreffenden Grenzwerte. In der Bauphase erfolgt eine regelmäßige Beprobung des abgepumpten Grundwassers. Wenn hierbei eine Überschreitung der Stoffparameter festgestellt wird, erfolgt in Abstimmung mit der zuständigen Unteren Wasserbehörde eine Verrieselung des belasteten Wassers. Das geförderte Grundwasser wird in ein Fahrzeug für Gülleausbringung gepumpt und auf den anliegenden Flächen aufgebracht, wo es langsam versickern kann. In diesem Fall findet keine direkte Einleitung in Oberflächengewässer statt.

Die Gewässer III. Ordnung im Landschaftsraum bilden ein zusammenhängendes System; das eingeleitete Wasser im Rahmen des Baus des WEA-Fundamentes kann sich daher innerhalb des Netzes gleichmäßig verteilen und führt so zu keiner wesentlichen Erhöhung des Wasserstandes im betroffenen Vorfluter oder den Gewässern

II. Ordnung. Da die verschiedenen Repoweringmaßnahmen im Bereich vom Windpark Georgshof nicht gleichzeitig, sondern sukzessive umgesetzt werden, ist eine Kumulation der Wassereinleitungen in das Gewässernetz nicht zu befürchten.

Aufgrund dieser Tatsache und der nur kurzzeitigen Einleitung des Wassers ist keine erhebliche, nachhaltige quantitative Beeinträchtigung des Grabennetzes zu erkennen.

5.4. Schutzgut Arten und Lebensgemeinschaften

Zur Beschreibung der Pflanzen- und Tierwelt wurde eine Biotopkartierung der in Anspruch genommenen Bereiche und deren Umgebung durchgeführt. Die Ansprache der Biotoptypen erfolgt gemäß dem Kartierschlüssel für Biotoptypen in Niedersachsen¹⁰.

Im Folgenden werden die Tierartengruppen betrachtet, für die die Windenergieanlagen eine direkte Beeinträchtigung darstellen: d. h. Brutvögel und Rastvögel, die aufgrund der Scheuchwirkung, der Barrierewirkung oder durch direkte Kollision beeinträchtigt werden, sowie Fledermäuse, bei denen die Kollisionsgefahr / Implosionsgefahr im Vordergrund steht.

Für mehrere Repoweringmaßnahmen in der Windparkagglomeration wurden in Abstimmung mit den Unteren Naturschutzbehörden der Landkreise Aurich und Wittmund weiträumliche Bestandserfassungen der Avifauna und der Fledermäuse durchgeführt¹¹. Diese Untersuchungen umfassen zwar großflächig die gesamte Agglomeration, decken jedoch nicht ausreichend die Standorte im Windpark Georgshof ab. Sie können für die vorliegende Planung nur ansatzweise verwendet werden und lassen Aussagen bspw. zu den potenziell vorkommenden Brutvogelarten anhand der vergleichbaren Biotopstrukturen zu.

Für den Bereich der beantragten WEA liegen Ergebnisse zum Monitoring der schlaggefährdeten Vogelarten aus den Jahren 2018 bis 2022 in Windparks Georgshof und Südermeedland, durchgeführt von Dipl. Biol. Detlef Gerjets vor:

Büro f. Ökologie & Landschaftsplanung: Monitoring schlaggefährdeter Vogelarten – Windparks Georgshof & Südermeedland

- Teilbericht 4: Mitte April 2018,
- Teilbericht 3 – 2019
- Abschlussbericht – 2020
- Abschlussbericht - 2021
- Abschlussbericht - 2022

¹⁰ Drachenfels, O. (2021): Kartierschlüssel für Biotoptypen in Niedersachsen unter besonderer Berücksichtigung der gesetzlich geschützten Biotope sowie der Lebensraumtypen von Anhang I der FFH-Richtlinie, Stand März 2021. – Hrsg. Niedersächsischer Landesbetrieb für Wasserwirtschaft, Küsten- und Naturschutz (NLWKN), Hannover.

¹¹ - B.L.U Büro für Landschaftsplanung und Umweltentwicklung, Dipl.-Ing. Uwe Gerhardt (2023): Brut – und Rastvogeluntersuchungen Repowering Holtriem für die Teilflächen 1 – 11; Aurich 20.10 2023
- PD Dr. Klaus Handke (2020): Fachbeitrag Fledermäuse zum geplanten Repowering (von E-66) im Windpark Holtriemer Hammrich; Ökologische Gutachten; Ganderkesee 12.12.2020

Ökologischer Fachbeitrag zum Repowering der Windenergieanlage WEA 01 in Dornum

Für die Tiergruppe Fledermäuse liegen ebenfalls Ergebnisse aus dem begleitenden Betriebsmonitoring für die vier südlich angrenzenden WEA im Windpark Georgshof aus den Jahren 2017 bis 2019 von L. Bach¹² vor.

Basierend auf den Monitoring-Daten und Untersuchungen aus 2014 wurde für die vier WEA von Windpark-Georgshof GmbH eine Fachstellungnahme¹³ von L. Bach (2023) mit einer verbal-argumentative Darstellung und Bewertung der auftretenden Konflikte erstellt.

5.4.1. Bestand

5.4.1.1. Biotopstrukturen

Die landwirtschaftlichen Flächen im Bereich der geplanten WEA 01 werden überwiegend als Acker (AT) genutzt

Im Nahbereich der WEA 01 an der Bahnlinie liegt ein kleiner lockerer Gehölzbestand (ca. 0,7 ha) mit Lichtungen aus einheimischen Arten (HN); im Unterwuchs kommt vereinzelt die Stieleiche auf. Hier handelt es sich um eine alte verlassene Hofstelle.

Gräben im Plangebiet verlaufen entlang der Wege und an einigen Flurgrenzen; sie bilden ein zusammenhängendes Gewässernetz im Planungsraum. Diese Gewässer sind flach und schmal angelegt (ca. 1 - 1,5 m tief, 1,5 - 3 m breit). Viele Gräben besitzen eine Röhrichtvegetation, vor allem mit Schilf und weniger mit Gras- und Hochstauden (FGR). Insbesondere die Röhrichtgräben können bei der extensiven Pflege einen Lebensraum für die Röhrichtbrüter anbieten.

Ein wesentlicher Faktor für die Bedeutung der Gräben als Lebensraum für Tiere und Pflanzen besteht in ihrem Verbund, der sich positiv auf die Siedlungsdichte und Verbreitung von Arten auswirkt. Die hohe Bedeutung der röhrichtbestandenen Gewässer für die Tierwelt liegt u. a. in den Brutbeständen der Röhrichtvögel; typische Bewohner der Röhrichtgräben sind Schilfrohrsänger, Blaukehlchen, Rohrammer und Teichrohrsänger.

Die abzubauende Altanlage E 40, (40116) liegt weiter südlich innerhalb von Ackerflächen.

Im Bereich der Kranaufstellflächen der Altanlage haben sich Schotterrasenbestände entwickelt. Der Weg ist als unbefestigter Schotterweg (OVW) einzustufen.

¹² L. Bach (2020): Fledermausmonitoring im Windpark Georgshof Gondelmonitoring – Bericht 2019; Bremen, 2020

¹³ L. Bach (2023): Fachbeitrag Fledermäuse zum Repowering am Windparkstandort Georgshof; Bremen, Oktober 2023

5.4.1.2. Fledermäuse

Für diese planungsrelevante Tiergruppe der Fledermäuse liegen eine Reihe der Untersuchungen einschließlich Monitoring Ergebnisse aus den vergangenen Jahren vor. In der zeitlichen Spanne liegen sie zwischen 2007 und 2019 und decken fast die gesamte Windfarm, wo in den letzten Jahren neue Anlagen gebaut worden sind, ab. Diese erfolgten i. d. R. lokal und waren räumlich mehr auf ein bestimmtes Vorhaben orientiert. Daher wurde vorbereitend auf die vorliegende und die weiteren angedachten Repowering-Maßnahmen entschieden, die Informationen über den Bestand und Aktivität dieser Tiergruppe in der gesamten Agglomeration umfassend zu aktualisieren (2020).

Für die geplante WEA reichen jedoch die Untersuchungen aus 2020 räumlich nicht aus. Es liegen jedoch Ergebnisse aus dem begleitenden Betriebsmonitoring für die vier südlich angrenzenden WEA im Windpark Georgshof aus den Jahren 2017 bis 2019 von L. Bach¹⁴ vor.

Basierend auf den Monitoring-Daten und Untersuchungen aus 2014¹⁵ und 2016¹⁶ wurde für die vier WEA von Windpark-Georgshof GmbH eine Fachstellungnahme¹⁷ von L. Bach (2023) mit einer verbal-argumentative Darstellung und Bewertung der auftretenden Konflikte erstellt.

Ergebnisse aus der Untersuchung 2020

Für die Erfassung und Bewertung der Fledermausfauna für die Repowering-Maßnahmen innerhalb der Agglomeration wurde eine weiträumige fachgutachterliche Untersuchung im Jahr 2020 veranlasst¹⁸.

Das **Untersuchungsgebiet** (UG) erstreckte sich von der West- bis zur Ostgrenze der Agglomeration, im Süden reichten die Untersuchungen fast bis Westerholt und umfassten fast alle hier stehenden WEA. Im Norden liegt die Grenze auf der Höhe des Süderhammerhofs und folgt der Grenzlinie zwischen dem LK Aurich und Wittmund. Der Bereich des Windparks Georgshof wird nicht miterfasst. Dennoch kann das Gutachten wichtige Hinweise auf die Fledermausfauna im Bereich der geplanten WEA 01 geben.

Genauere Angaben zu der Erfassungsmethode und dem Bewertungsverfahren, die in diesem Gutachten verwendet wurden, sind im UVP-Bericht zusammengestellt.

Es konnten insgesamt im Untersuchungsraum zehn Fledermausarten und die Artengruppe Langohr sicher nachgewiesen werden. Die Arten repräsentieren das typische Artenspektrum von Offenlandgebieten.

¹⁴ L. Bach (2020): Fledermausmonitoring im Windpark Georgshof Gondelmonitoring – Bericht 2019; Bremen, 2020

¹⁵ L. Bach (2014): Fachbeitrag Fledermäuse zum geplanten Windparkstandort Georgshof. – unveröff. Gutachten i. A. Windpark Georgshof GmbH & Co.

¹⁶ BACH, L (2016): Fachbeitrag Fledermäuse zum geplanten Windparkstandort Südermeedland; Dipl.-Biol. L. Bach, Freilandforschung, zool. Gutachten; Bremen, 2016

¹⁷ L. Bach (2023): Fachbeitrag Fledermäuse zum Repowering am Windparkstandort Georgshof; Bremen, Oktober 2023

¹⁸ Fachbeitrag Fledermäuse zum geplanten Repowering (von E-66) im Windpark Holtriemer Hammrich; PD Dr. Klaus Handke Ökologische Gutachten; Ganderkesee 12.12.2020

Ökologischer Fachbeitrag zum Repowering der Windenergieanlage WEA 01 in Dornum

Tab. 11: Übersicht der nachgewiesenen Fledermausarten und ihr Gefährdungsstatus nach den Roten Listen für Niedersachsen und Deutschland

Art	Rote Liste Nds.	Rote Liste Deutschland ¹⁹	FFH
Abendsegler (<i>Nyctalus noctula</i>)	3	V	IV
Kleinabendsegler (<i>Nyctalus leisleri</i>)	G	D	IV
Zweifarbefledermaus (<i>Vespertilio murinus</i>)	D	D	IV
Breitflügelfledermaus (<i>Eptesicus serotinus</i>)	2	3	IV
Rauhautfledermaus (<i>Pipistrellus nathusii</i>)	R	-	IV
Zwergfledermaus (<i>Pipistrellus pipistrellus</i>)	-	-	IV
Mückenfledermaus (<i>Pipistrellus pygmaeus</i>)	R		IV
Teichfledermaus (<i>Myotis dasycneme</i>)	R	G	II, IV
Wasserfledermaus (<i>Myotis daubentonii</i>)	V	-	IV
Fransenfledermaus (<i>Myotis nattereri</i>)	V	-	IV
Langohr (<i>Plecotus spec.</i>) ¹⁾	V/R	3/1	IV

1) Die Geschwisterartengruppe *Plecotus auritus/austriacus* kann aufgrund ähnlicher Rufcharakteristika im Freiland bisher nicht getrennt werden.

Erklärung der Abkürzungen: Kategorien der Roten Liste: 2 - stark gefährdet, 3 - gefährdet, V - Arten der Vorwarnliste, G - Gefährdung anzunehmen, Status aber unbekannt, R - Arten mit eingeschränktem Verbreitungsgebiet, D - Daten defizitär.

FFH: Flora-Fauna-Habitat Richtlinie Anhang II und IV.

Breitflügelfledermaus konnten am häufigsten aufgezeichnet werden, gefolgt von Rauhautfledermaus und Abendsegler. Alle weiteren Arten traten nur mit wenigen Kontakten bzw. Einzelnachweisen auf. Erwartungsgemäß war die Aktivität im Spätsommer/Herbst am höchsten. Es konnte ein Quartier der Breitflügelfledermaus im Sommer im Süderhammerhof nachgewiesen werden; dieses liegt über zwei Kilometer südöstlich des geplanten Standortes der WEA 01.

Ergebnisse von Monitoringuntersuchungen im Windpark Georgshof

In den Untersuchungen von 2014 und 2016 sowie in den Monitoringuntersuchungen konnten im Bereich der geplanten 4 Anlagen im Windpark Georgshof folgende Fledermausarten sicher nachgewiesen werden:

¹⁹ MEINIG, H. et al. (2020): Rote Liste und Gesamtartenliste der Säugetiere (Mammalia) Deutschlands, In: Naturschutz und Biologische Vielfalt 170 (2): 73 S.

Ökologischer Fachbeitrag zum Repowering der Windenergieanlage WEA 01 in Dornum

Tab. 1: Im UG nachgewiesene Arten bzw. Artengruppe und ihr Gefährdungsstatus nach den Roten Listen Niedersachsens (NLWKN in Vorb.) und Deutschlands (MEINIG et al. 2020)

Art	Rote Liste Nds.	Rote Liste DE	2014	2017	2018	2019
Abendsegler (<i>Nyctalus noctula</i>)	3	V	X	X	X	X
Kleinabendsegler (<i>Nyctalus leisleri</i>)	G	D				X
Zweifarbflodermmaus (<i>Vespertilio murinus</i>)	D	D				X
Breitflügelflodermmaus (<i>Eptesicus serotinus</i>)	2	3	X	X	X	X
Rauhautflodermmaus (<i>Pipistrellus nathusii</i>)	R	-	X	X	X	X
Zwergflodermmaus (<i>Pipistrellus pipistrellus</i>)	-	-		X	X	X
Wasserflodermmaus (<i>Myotis daubentonii</i>)	V	-	X			
Langohr (<i>Plecotus spec.</i>) ¹⁾	V/R	3/1		X	X	X

Legende: 1 = vom Aussterben bedroht 2 = stark gefährdet 3 = gefährdet V = Arten der Vorwarnliste G = Gefährdung annehmen, Status aber unbekannt R = Art mit eingeschränktem Verbreitungsgebiet D = Daten defizitär

1) Die beiden Geschwisterarten *Plecotus auritus* / *austriacus* können aufgrund ähnlicher Rufcharakteristika im Freiland bisher nicht getrennt werden. Aufgrund der bekannten Verbreitung ist aber von dem Braunen Langohr auszugehen!

Vornehmlich wurde nur in kleinen Teilbereichen eine mittlere Aktivität von den drei schlaggefährdeten Arten Abendsegler, Breitflügel- und Rauhautflodermmaus bestimmt. Höhere Aktivitäten liegen vor allem im Bereich des Hochbrücker Tiefs, mindestens 650 m vom geplanten Standort der WEA 01 entfernt, vor allem im Bereich von Gehölzen am Hochbrücker Tief. Die Wasserflodermmaus konnte nur am Hochbrücker Tief nachgewiesen werden.

Ein Balzquartier der Rauhautflodermmaus liegt im Georgshof, ca. 300 m vom geplanten Standort der WEA 01 entfernt.

Die Monitoringaufzeichnungen in Gondelhöhe und auf Höhe der Rotorspitzen zeigten, dass die Aktivität im untersuchten Bereich des Windparks Georgshof im Allgemeinen gering war, aber eine hohe Schwankung zwischen den einzelnen Windenergieanlagen und zwischen den Untersuchungsjahren bestand.

Bach ermittelte im Zuge des Monitoringprogramms eine potentielle Schlagopferquote von 0,3 bis 0,5 Tiere/WEA/Jahr. Im Vergleich zu den mittleren Schlagopferquoten von 10 – 12 Tiere/WEA/Jahr ist dieser Wert recht gering.

Die relative Artenarmut führt Bach auf die hohe Strukturarmut des Gebietes zurück. Bach erwähnt aber die Bedeutung des Gebietes für durchziehende Rauhautflodermäuse, Abendsegler und Zweifarbflodermmaus. Bedeutung kommt auch dem Balzgeschehen der Rauhautflodermmaus um den Georgshof zu.

5.4.1.3. Avifauna

Die großangelegte Untersuchung der Avifauna durch die B.L.U.²⁰ im Bereich der Windparkagglomeration erfasst den Standort der WEA 01 knapp nicht, wohl aber die

²⁰ B.L.U (2023) Brut – und Rastvogeluntersuchungen Repowering Holtriem/Arle/Großheide für die Teilflächen 1 – 11, B.L.U Büro für Landschaftsplanung und Umweltentwicklung (Aurich), 20.10.2023

Ökologischer Fachbeitrag zum Repowering der Windenergieanlage WEA 01 in Dornum

weiter angrenzenden Flächen im Süden. Es können daher aus den Ergebnissen dieser Untersuchung Schlüsse für die Gesamtbedeutung der durch die Planung der WEA 01 beeinträchtigten Bereiche gezogen werden.

Die Bewertung des Bestandes und der voraussichtlichen Beeinträchtigungen durch die Planung erfolgt vorrangig auf Grundlage der Monitoring-Ergebnisse für die schlaggefährdeten Vogelarten in Windparks Georgshof & Südermeedland durch Detlef Gerjets, Büro f. Ökologie & Landschaftsplanung in den Jahren 2018 bis 2022.

Das Monitoring erfolgte nach Vorgaben der Unteren Naturschutzbehörden des Landkreises Aurich und umfasste eine wöchentliche Begehung nach Methodik von Südbeck et al. (2005) in der Zeit zwischen 15. Februar und 30. April in einem Radius von 1.000 m um die WEA. Das Artenspektrum umfasste vorrangig die schlaggefährdeten Vogelarten, die in der Genehmigung benannt sind.

Brutvögel

Die am häufigsten vorkommende Brutvogelart in der Kartierung der B.L.U. waren die Röhrichtbrüter Rohrammer, Schilfrohrsänger und Blaukehlchen, daneben auch Sumpfrohrsänger und Teichrohrsänger. Diese Arten besiedeln die Schilfbestände und Hochstaudenfluren entlang der zahlreichen Gräben und Wegeparzellen. Die Arten sind typische Vertreter der Brutvogelfauna in der Ostfriesischen Marsch. Gerjets hat diese Arten im Rahmen des Monitorings nicht miterfasst, es ist aber davon auszugehen, dass Röhrichtvögel auch in anderen schilfbestandenen Gräben im Windpark Georgshof vertreten sind.

Im Nahbereich der WEA 01 ist das Röhrichtgrabennetz relativ locker, lediglich im Westen und im Süden sind kleine Gräben vorhanden. Es kann aber davon ausgegangen werden, dass in den vorhandenen Röhrichtgräben Röhrichtvögel brüten.

Die Gewässer werden von unterschiedlichen Entenarten besiedelt. Am häufigsten ist die Stockente anzutreffen; weniger wurden Schnatter- und Reiherente beobachtet. Diese Arten konnte Gerjets ebenfalls im Bereich seiner Monitoringuntersuchungen als Brutvögel insbesondere im Hochbrücker Tief feststellen. Im Nahbereich der WEA 01 wurden keine Brutreviere von Wasservögeln beobachtet.

Die Offenlandarten profitieren von den Strukturen der Landschaft. Der Kiebitz konnte auch in der Windparkagglomeration mit einer relativ stabilen Population beobachtet werden (durchschnittlich 3,5 Brutpaaren pro qkm). Im Bereich des Windparks Georgshof konnte im Rahmen des Monitorings regelmäßig jährlich mehrere Kiebitzbrutplätze westlich des Georgshofes beidseitig des Hochbrücker Tiefs beobachtet werden, teilweise vergesellschaftet mit dem Austernfischer. Diese Brutreviere liegen mind. 700 m vom Standort der WEA 01 entfernt.

Auch die Feldlerche konnte in der Windparkagglomeration mit insgesamt 27 Brutrevieren regelmäßig beobachtet werden. Sie halten ebenfalls Abstände von 60 m bis 70 m von Windenergieanlagen ein. Im Bereich des Windparks Georgshof konnten Feldlerchenreviere nur westlich von Klein Kiphausen kartiert werden (2022); diese liegen mehr als 1000 m vom Standort WEA 01 entfernt.

Weitere Wiesenlimikolen wie die Bekassine konnten in der Untersuchung der B.L.U. nur als Durchzügler beobachtet werden, Große Brachvogel und Uferschnepfe wur-

Ökologischer Fachbeitrag zum Repowering der Windenergieanlage WEA 01 in Dornum

den jeweils nur einmal weit entfernt vom Windpark Georgshof gesichtet. Auch Gerjets konnte entsprechende Brutreviere nicht nachweisen.

Innerhalb von Gehölzbeständen waren nach den Untersuchungen der B.L.U. gebüsch- und gehölzbrütenden Vogelarten wie Dorngrasmücke, Mönchsgrasmücke, Zaunkönig, Rotkehlchen, Amsel, Goldammer, Buchfink und Fitis vertreten. Ein entsprechender Gehölzbestand liegt ca. 140 m nordwestlich des Standortes der WEA 01. Gerjets hat im Rahmen seines Monitorings diese Artengruppe nicht erfasst.

Unter den Greifvögeln und den Falken konnten in der Untersuchung der B.L.U. Rohrweihe, Turmfalke, Mäusebussard und Habicht als Brutvögel beobachtet werden.

Die am häufigsten anzutreffende Art im Windpark Georgshof ist nach Gerjets der Mäusebussard. Es gibt mehrere Horste in der gesamten Umgebung der geplanten WEA, die jedoch nicht jedes Jahr besetzt werden. 2022 war ein Brutverdacht im Feldgehölz an der Bahnlinie, ca. 140 m nördlich WEA 01. 2019 wurde ein Horststandort im Zwickel zwischen Arler Weg und Hochbrücker Tief (Entfernung 650 m), 2018 im Gehölz am Bahndamm, am Hochbrücker Tief sowie in Klein Kiphausen (Entfernung über 700 m) angezeigt.

Die Rohrweihe ist ein regelmäßig erfasster Nahrungsgast im Planbereich. Ein langjähriger Brutplatz liegt am Moortief, über 1,5 km von der WEA 01 entfernt; im engeren Umfeld der geplanten WEA wurden keine Brutvorkommnisse beobachtet. Auch die Kornweihe konnte im Monitoringgebiet von Gerjets regelmäßig beobachtet werden.

Für den Turmfalke wurde 2021 ein Brutplatz im Süderhammer Hof, 2022 ein Brutplatz am Schafsieben erfasst, beide Funde liegen mehr als 2 km vom Standort der geplanten WEA 01 entfernt. Die Monitoringberichte führen ihn nur für einige Jahre auf.

Weitere im Rahmen des Monitorings im Windpark Georgshof gesichtete Greifvögel sind Wanderfalke und Rotmilan. Hier handelt es sich jedoch um Einzelbeobachtungen der Tiere bei Nahrungssuche bzw. Durchflug. Habichte wurden im Rahmen dieser Untersuchung nicht gesichtet.

Im Rahmen der Raumnutzungsanalyse durch B.L.U. in der Gesamttagglomeration südlich des Windparks Georgshof konnte festgestellt werden, dass ein großer Teil der Flüge der Groß- und Greifvögel im Bereich der Rotorblätter beobachtet wurden.

Höhenklasse	Flughöhe	Lage zu durchschnittlichen Rotorhöhen	In Prozent der Beobachtungen
0	0 – 10 m	Unter Rotorhöhe	11,38
I	10 – 35 m	Unter Rotorhöhe	32,83
II	35 – 200 m	In Rotorhöhe	26,54
III	über 200 m	Über Rotorhöhe	4,81
K.A.			24,43

Ökologischer Fachbeitrag zum Repowering der Windenergieanlage WEA 01 in Dornum

So fanden insgesamt ca. 44 % der beobachteten Flugbewegungen unterhalb der angenommenen Rotorhöhen statt, wovon ca. 11 % Ansitze sowie niedrige Beuteflüge waren und 33 % Flüge in rund 11 bis 35 Meter Höhe. Im vogelschlaggefährdenden Bereich in Rotorhöhe fanden rd. 27 % der beobachteten Flugbewegungen statt. Rund 5 % der Flugbewegungen erfolgten oberhalb der durchschnittlichen Rotorhöhe. Bei ca. 24 % der Beobachtungen konnte die Flughöhe nicht eingeordnet werden.

Gastvögel

Für die Gastvögel liegen ebenfalls keine flächendeckenden Voruntersuchungen in einem 1.000 m Radius um die geplanten WEA vor. Die neuen Standorte liegen im Randbereich des Untersuchungsgebietes von B.L.U. (2020/2021). Die Beobachtungen im Rahmen des Monitorings von D. Gerjets sind auf die Zeit von Mitte Februar bis Ende April begrenzt.

Im UVP-Bericht wurden die angewandte Methodik und die Bewertung durch die B.L.U.²¹ genauer beschrieben. Innerhalb des Erfassungszeitraumes wurden im gesamten Untersuchungsgebiet insgesamt 25 bewertungsrelevante Gastvogelarten nachgewiesen.

Innerhalb des Untersuchungsgebietes (2.100 ha) als Gastvogellebensraum erreicht der Bereich Großheide/Nenndorf aufgrund des Auftretens von Silberreihern, Sturm- und Silbermöwen eine landesweite Bedeutung. Die Tageshöchstzahlen der Möwenarten hängen stark mit der landwirtschaftlichen Bodennutzung (z. B. Umbruch, Gülleausbringung) zusammen. Das Vorkommen von Regenbrachvogel und Heringsmöwe überschreitet die Stufe der regionalen Bedeutung, die Zahlen der Lachmöwe die der lokalen Bedeutung. Weitere bedeutsame Vorkommen von Rast- und Gastvogelarten konnten im gesamten Untersuchungsgebiet nicht festgestellt werden.

In der Umgebung des Windparks Georgshof sind größere Rastvogelvorkommen nicht bekannt. Nach der Untersuchung der B.L.U. rasten Sturmmöwen (150 Individuen) zwischen der geplanten WEA 01 und WEA 02. Vielfältiger ist das Rastgeschehen beidseits des Hochbrücker Tiefs mit kleinen Trupps oder Einzeltieren von Stock-, Schnatter-, Pfeif- und Krickenten, Silberreihern und Höckerschwänen. Weitere Rastvogelvorkommen wurden südlich des alten Wegs mit Kiebitz, Brachvogel und Goldregenpfeifer aufgeführt. Das Vorkommen des Goldregenpfeifers (131 Individuen) erfüllt zusammen mit einem Vorkommen von 170 Individuen des Goldregenpfeifers zwischen Hochbrücker Tief und Schwittersum die Vorgaben für eine lokale Bedeutung. Alle weiteren Vorkommen erreichen nicht die Größe der lokalen Bedeutung.

Gerjets beobachtete 2022 in der Fläche westlich des Arler Wegs zwischen Bahnlinie und Klein Kiphausen ebenfalls Möwen, Saatkrähen und Goldregenpfeifer, aber auch diese Vorkommen erreichten eine lokale Bedeutung nicht.

Auch in den anderen Jahren berichtet Gerjets von regelmäßigen keinen Trupps und Schwärmen von Möwen, z.B. westlich von Schwittersum (2021 und 2020). Ebenfalls in Einzelbeobachtungen von Einzeltieren oder kleinen Trupps konnte die Bekassine und der Brachvogel beobachtet werden

²¹ B.L.U (2023) Brut – und Rastvogeluntersuchungen Repowering Holtriem/Arle/Großheide für die Teilflächen 1 – 11, B.L.U Büro für Landschaftsplanung und Umweltentwicklung (Aurich), 20.10.2023

Ökologischer Fachbeitrag zum Repowering der Windenergieanlage WEA 01 in Dornum

Zusammengefasst besitzt die Umgebung der WEA 01 keine besondere Bedeutung für Rastvögel dar. Es sind keine Rastvogelvorkommen von mindestens lokaler Bedeutung bekannt.

5.4.2. Zu erwartende Beeinträchtigungen

5.4.2.1. Beeinträchtigungen der Biotopstrukturen

Die geplanten WEA-Standorte 01 und 02 nutzen teilweise denselben neu anzulegenden Erschließungsweg. Im Zuge der Errichtung dieses Weges wird ein Gewässer auf 155 m südlich des Erschließungsweges aufgehoben und nördlich des Weges neu angelegt. Im Zug der Genehmigungsanträge des WEA 01 und WEA 02 wird der östliche Wegeabschnitt auf dem Flurstück 19/ 2 inklusiver der wasserbaulichen Maßnahmen ganz der WEA 02 zugeordnet; der WEA 01 wird lediglich die hieran anschließende Erschließung auf dem Flurstück 17/1 zugeordnet. Im Folgenden wird daher die gesamte Erschließung besprochen, bei der Bilanzierung aber nur die der WEA 01 zugeordneten Wegestrecke beachtet.

Beim Neubau der Anlage werden für die Fundamente und Aufstellflächen sowie für Herrichtung der temporären Lage- und Montageflächen vor allem Ackerflächen (AT) in Anspruch genommen; Röhrichtgewässer werden im Bereich der Anbindung des Erschließungsweges an den Arler Weg sowie aufgrund der Verfüllung eines Grabens auf 155 m beeinträchtigt.

Tab. 12: Betroffenen Biotopstrukturen

Biotop	Wertigkeit nach Breuer	Fläche, m ²
Ackerfläche	I	2.980 m ²
Ackerfläche (bilanziert bei WEA 02)	I	1.265 m ²
Röhrichtgräben (bilanziert bei WEA 02)	III	665 m ²
Gesamt (bilanziert bei WEA 01)		2.980 m²
(bilanziert bei WEA 02)		1.930 m²

Der nördlich angrenzende Gehölzbestand liegt über 130 m vom Standort der geplanten WEA 01 entfernt. Er wird nicht beseitigt oder angeschnitten. Auch bei ungünstigen Windverhältnissen liegen die Rotorspitzen demnach immer noch über 100 m von dem Waldbestand entfernt.

Die temporäre Vegetationsbeseitigung im Bereich der Ackerflächen wird nach Abschluss der Bauarbeiten wieder beseitigt; die Flächen werden fachgerecht hergestellt und der landwirtschaftlichen Nutzung wieder zurückgegeben.

Bei einer Bewertung der Vegetationsbeseitigung im Rahmen der Kompensationsermittlung sind Vegetationsbestände ab einer Wertigkeit von III zu beachten, d. h. im vorliegenden Fall fällt für die Beseitigung von Biotopstrukturen ein zusätzlicher Kompensationsbedarf von 668 m² aufgrund der Beseitigung von Röhrichtgräben an (bilanziert bei WEA 02). Der Verlust soll durch die Neuanlage eines Grabens auf der Nordseite der neuen Erschließungsstrecke sichergestellt werden. Auf einer Grabenlänge von 107 m soll ein 3 m breiter Graben mit einem Seitenstreifen (Gesamtbreite 4 m) erstellt werden.

Im Rahmen des Repowerings erfolgt im Plangebiet der Abbau von einer Altanlage

Ökologischer Fachbeitrag zum Repowering der Windenergieanlage WEA 01 in Dornum

sowie der nicht mehr benötigten Kranaufstell- und Erschließungsflächen mit Schotterterrassen. Insgesamt werden durch diese Maßnahmen ca. 0,1822 ha wieder renaturiert. Die Altanlage und Kranaufstellfläche werden so rekultiviert, dass die Flächen wieder in die landwirtschaftliche Nutzung der angrenzenden Flächen (Ackerbauliche Nutzung) einbezogen werden können.

5.4.2.2. Beeinträchtigung von Fledermäusen

Konflikte zwischen der Windenergieanlagenplanung und den Lebensräumen der Fledermause können sich prinzipiell dann ergeben, wenn Quartiere vernichtet oder beeinträchtigt werden. Auch die Durchschneidung von Flugstraßen oder das Errichten von Baukörpern in Jagdgebieten kann ggf. einen erheblichen Eingriff darstellen.

Die größte Beeinträchtigung besteht jedoch im Kollisionsrisiko der Tiere mit laufenden WEA. Dieses ist vor allen dann signifikant erhöht, wenn sich

- geplante WEA im Bereich eines regelmäßig von den kollisionsgefährdeten Arten genutzten Aktivitätsschwerpunkts befinden,
- ein Fledermausquartier in einem Abstand von weniger als 200 m zu einer geplanten WEA befindet.
- an einem geplanten WEA-Standort ein relevanter Durchzug oder Aufenthalt von Fledermäusen im Herbst oder Frühjahr stattfindet²².

Als Wirkradius wird eine Entfernung von 250 m um die Windenergieanlage angenommen.²³

Für die beantragten WEA 01 werden basierend auf der Fachstellungnahme von L. Bach 2023²⁴ folgende Konflikte gesehen:

- Der Wirkradius der WEA 01 (250 m) reicht gerade bis zur Hofanlage Georgshof mit dem Balzquartier der Rauhautfledermaus. Hier ist möglicherweise mit einer erhöhten Aktivität der Tiere an den WEA und einem erhöhten Tötungsrisiko zu rechnen.

Aufgrund fehlender aktueller Detailkartierungen können weitere Konfliktpunkte zwischen der geplanten WEA 01 und möglichen Fledermausfunktionsräumen nicht genauer bestimmt werden. Es muss daher bei der weiteren Betrachtung das Worst-Case -Szenario beachtet werden und eine Schutzkonzept entwickelt werden, dass bis zur Vorlage genauerer Daten einen möglichst umfassenden Schutz für Fledermäuse vorsieht.

Zur Vermeidung von Beeinträchtigungen der Fledermausfauna sowie zur Sicherstellung der Einhaltung der artenschutzrechtlichen Verbotstatbestände wird daher folgendes Schutzkonzept für die WEA 01 vorgeschlagen:

²² Nds. MBl. Nr. 7/2016 v. 25.02.2016, S. 212-225: Leitpfaden Umsetzung des Artenschutzes bei der Planung und Genehmigung von Windenergieanlagen in Niedersachsen (Nds. Windenergieerlass)

²³ Fachbeitrag Fledermäuse zum geplanten Repowering (von E-66) im Windpark Holtriemer Hammrich; PD Dr. Klaus Handke Ökologische Gutachten; Ganderkesee 12.12.2020

²⁴ L. Bach (2023): Fachbeitrag Fledermäuse zum Repowering am Windparkstandort Georgshof; Bremen, Oktober 2023

Ökologischer Fachbeitrag zum Repowering der Windenergieanlage WEA 01 in Dornum

- 1. Jahr: Fledermausmonitoring in Gondelhöhe und auf Höhe der unteren Rotorblätterspitzen vom 1. April bis Mitte November mit einer ganznächtlichen Abschaltung von 1 Stunde vor Sonnenuntergang bis 1 Stunde nach Sonnenaufgang bei Windgeschwindigkeiten ≤ 8 m/s und Temperaturen $\geq 10^\circ\text{C}$.
- Auswertung des Monitorings und Festlegung von spezifischen Abschaltzeiten für das 2. Jahr
- 2. Jahr: Fledermausmonitoring in Gondelhöhe und auf Höhe der unteren Rotorblätterspitzen vom 1. April bis Mitte November mit Abschaltung gemäß der Festlegung der spezifischen Abschaltzeiten aufgrund des Monitorings im 1. Jahr
- Auswertung des Monitorings des 2. Jahrs und Entscheidung über ggf. erforderliche dauerhafte Abschaltzeiten.

Ein genaues Konzept für die Durchführung des Monitorings wird durch die zuständige UNB nach dem aktuellen Wissens- und Methodenstand im Rahmen der Genehmigung nach BImSchG vorgegeben.

5.4.2.3. Beeinträchtigung der Avifauna

Hinsichtlich der Beeinträchtigung der Brut- und Rastvögel, sind verschiedene Aspekte zu beachten. Dabei ist insbesondere zu beachten, dass das Plangebiet in einem durch Windenergieanlagen stark vorbelasteten Raum liegt.

Baubedingte Auswirkungen

Während der Bauphase ist sowohl eine Vertreibung der Brutvögel von ihren Brutplätzen als auch der Gastvögel möglich. Während sich die Gastvögel bei Störungen an ungestörten Flächen in der Nachbarschaft niederlassen, kann die Störung von Brutvögeln zu einem vollständigen Verlust des Geleges führen.

Bei der Umsetzung der Planung kommt es zu einer Verfüllung bzw. Umlegung eines Grabens sowie zur Verrohrung des Wegeseitengrabens am Arler Weg, die einen Lebensraum für die Röhrichtbrüter darstellen (gemeinsame Zuwegung mit WEA 02). Dabei gehen Habitatstrukturen und somit potentielle Lebensräume verloren. Die Röhrichtgräben stellen Lebensräume für Röhrichtvögel dar. Der Biotopverlust kann durch eine rechtzeitige Neuanlage des neuen Grabens zumindest teilweise kompensiert werden, wodurch auch schnell neue Biotopstrukturen für Röhrichtbrüter geschaffen werden können. Der neue Grabenverlauf muss daher ein Jahr vor der Beseitigung der Grabenabschnitte hergestellt werden. Hierbei ist ein sohlgleicher Anschluss an die Anschlussbereiche im Osten und Westen zu achten. Die Sohlbreite soll ca. 50 cm betragen, die Böschungsneigung max. 1 : 1,5; bei einer Sohltiefe von 1 m beträgt die Breite des Grabens 3,50 m; mit einem Schutzabstand von 1 m zum neuen Erschließungsweg und 0,5 m zur angrenzenden Ackerfläche ergibt sich eine potentielle Gewässer/Röhrichtfläche von 5 m Breite, bei einer Länge von 107 m somit 535 m². Der noch verbleibende Kompensationsbedarf wird im Zusammenhang mit der WEA 02 extern ausgeglichen.

Zum Schutz der Tiere sind die Baumaßnahmen, d.h. die Baufeldräumung mit Vegetationsbeseitigung, möglichst außerhalb der Brutzeit durchzuführen. Um eine Ver-

Ökologischer Fachbeitrag zum Repowering der Windenergieanlage WEA 01 in Dornum

treibung der Röhrichtbrüter und Verlust der Gelegen zu vermeiden, müssen die Bau-
maßnahmen außerhalb der Brutzeit der Vögel beginnen, d. h. zwischen 1. Oktober
und Ende Februar.

Das gleiche gilt auch für die Offenland-Arten wie der Kiebitz und die Feldlerche, die
heute nur in der weiteren Umgebung der WEA brüten. Beim vorsorglichen Beginn
der Baufeldräumung im Winter kann die Störung besetzter Reviere und der Nestbau
auf den betroffenen Flächen vermieden werde.

Anlagebedingte Auswirkungen

Brutvögel

Die Planung erfolgt in einem aktiven Windpark, so dass man davon ausgehen kann,
dass die hier erfassten Arten hinsichtlich der Brutplatzwahl keine oder nur geringe
Empfindlichkeit gegenüber den vorhandenen WEA aufweisen bzw. sich an den ge-
genwärtigen Zustand angepasst haben.

Die Erfassungen zeigen, dass in der bestehenden Agglomeration der WEA trotz der
Vorbelastung ein typischer Wiesenbrüter wie Kiebitz eine stabile lokale Population
bildet und mit 5 BP/km² eine relativ hohe Brutdichte aufweist. Auch die Feldlerche
brütet bereits jetzt zwischen den bestehenden WEA. Beide Arten wurden im Agglo-
merationsbereich mit den Abständen ab 60 – 70 m zu den WEA erfasst.

Aufgrund der Vorbelastung ist davon auszugehen, dass die Tiere hinsichtlich der
Brutplatzwahl keine oder nur geringe Empfindlichkeit gegenüber den vorhandenen
WEA aufweisen bzw. sich an den gegenwärtigen Zustand angepasst haben.

In dem Zusammenhang kann davon ausgegangen werden, dass das vorliegende
Repowering von der WEA keine erhebliche Beeinträchtigung für die vorkommenden
Wiesenbrüterpopulation darstellen, solange die Flächenbewirtschaftung und -gestal-
tung deren Ansprüche an geeigneten Lebensraum entspricht. Dies gilt insbesondere,
da die Kiebitze und Feldlerchen vom geplanten Windenergiestandort erst in einem
Abstand von 600 bis 800 m beobachtet wurden.

Im benachbarten Wäldchen brütete 2022 nach den Monitoringergebnissen ein Mäu-
sebussard. Der Mäusebussard konnte aber nicht in allen Jahren von 2018 bis 2022
hier beobachtet werden.

Das Mäusebussardpaar wurde nur 2022 als Brutpaar (Brutverdacht) in diesem Ge-
hölzbestand beobachtet. Die Jahre vorher wurden in dem hier beobachteten Horst
keine Brutpaare festgestellt.

Eine Verdrängung des Mäusebussards durch die neue Anlage ist nicht auszuschlie-
ßen, aber nicht zwingend. So liefert nach Steinborn, Reichenbach und Timmer-
mann²⁵ die entfernungsbezogene Auswertung ein uneinheitliches Bild. Es ist nach
den dort berücksichtigten Unterlagen jedoch nur eine kleinräumige Meidung der an-
lagennahen Bereiche (100 m) durch den Mäusebussard nicht ausgeschlossen. Da
der Horstplatz nahe der WEA 01 ohnehin nicht regelmäßig besetzt war und ein Ab-
stand von 140 m eingehalten wird, wird eine Beeinträchtigung des Mäusebussardbe-
standes durch Verdrängung nicht befürchtet, zumal im Nahbereich ausreichende

²⁵ Steinborn, H. Reichenbach, M. und Timmermann, H.; Windkraft – Vögel – Lebensräume, Oldenburg, 2011

Ökologischer Fachbeitrag zum Repowering der Windenergieanlage WEA 01 in Dornum

Ausweichmöglichkeiten an Horststandorten besteht, wie dies aus den Monitoringberichten 2018 bis 2022 ersichtlich ist und die Untersuchungen der gesamten Agglomeration von B.L.U. zeigen.

Eine Gefährdung des Turmfalken ist aufgrund der weiten Entfernung zu den Brutrevieren, der nicht regelmäßigen Sichtung sowie der Einstufung als nicht kollisionsgefährdete Brutvogelart nach Anlage 1 zu BNatSchG nicht zu befürchten.

Rastvögel

Die große Anzahl der bestehenden WEA bewirkt bereits jetzt eine deutliche Scheuchwirkung auf die Gastvögel. Wie die Untersuchungen zeigen, werden die Bereiche in der Agglomeration von großen Truppen nicht aufgesucht. Somit werden durch den Bau keine zusätzlichen negativen Auswirkungen auf die Rastvogelpopulation erwartet.

Betriebsbedingte Auswirkungen

Der Betrieb der WEA kann Kollisionsgefahr und Scheuchen bei der Brut- und Rastvögel bewirken.

Eine Kollision der Vögel mit den WEA ist generell nicht auszuschließen. Die Kollisionsgefahr kann jedoch zu erheblichen Beeinträchtigungen führen bzw. signifikant erhöht sein, wenn

- viele Windenergieanlagen im Bereich stark frequentierter Zugrouten stehen
- einzelne seltene (Groß)Vogelarten das Gebiet häufig frequentieren oder sich regelmäßig im Rotorbereich aufhalten.

Brutvögel

Das Bundesnaturschutzgesetz legt in § 45b genauer fest, wann von einer Kollisionsgefahr bei Vögeln ausgegangen werden muss. Aus der Liste der kollisionsgefährdeten Arten sind im Planungsraum lediglich die Wiesenweihe, die Rohrweihe und der Rotmilan im Zuge der Raumnutzungsanalyse beobachtet worden.

Hinsichtlich der Rohrweihe kann im Küstenbereich von einer Kollisionsgefährdung erst dann ausgegangen werden, wenn die Höhe der Rotorspitzen weniger als 30 m über dem Boden beträgt. Bei der geplanten Anlage liegt die Rotorblattspitze bei ca. 50 m, sodass von der Kollisionsgefahr nicht auszugehen ist. Zusätzlich geboten sind ein Monitoring zur Feststellung der Brutplätze der Rohrweihe und ggf. phänologisch abgestimmte Abschaltzeiten bei Revierbildungen im Nahbereich.

Von den im Bereich der neu geplanten WEA erfassten Brutvögeln könnten weiterhin beim Mäusebussard Kollisionen befürchtet werden. Diese Art hat nach den Monitoringunterlagen 2022 im Wäldchen an der Bahnlinie, ca. 140 m vom Standort der geplanten WEA entfernt gebrütet. Durch die drehenden Rotorblätter nahe des Gehölzes in Höhen oberhalb von 50 m wird die Gefahr der Kollision verstärkt. Aufgrund des fehlenden Meideverhaltens und möglichen Flugaktivitäten im Rotorraum können Kollisionen nicht ausgeschlossen werden. Es ist daher ein Monitoring bezüglich der Brutplatzwahl für den Mäusebussard erforderlich. Durch ein zweijähriges Monitoring soll festgestellt werden, ob der Mäusebussard weiter diesen Gehölzbestand als Brutplatz nutzt. Bei der Besetzung dieses Horstes durch phänologiebedingte Abschaltzeiten der WEA minimiert werden.

Ökologischer Fachbeitrag zum Repowering der Windenergieanlage WEA 01 in Dornum

Auch eine unattraktive Gestaltung der Flächen um den Mastfuß herum ist zur Minderung der Flächennutzung durch die Greifer im Gefahrenbereich der Rotoren notwendig.

Für die Feldlerche und den Kiebitz wird aufgrund der Vorbelastung durch bestehenden WEA und eine relativ niedrige Brutdichte kein signifikant erhöhtes Kollisionsrisiko durch die Planung gesehen.

Eine zusätzlich betriebsbedingte Störung der sonstigen Brutvögel durch die Planung wird aufgrund der Lage der neu geplanten Anlage in einem bestehenden Windpark nicht befürchtet.

Gastvögel. Für die Zug- und Rastvögel ist aufgrund der Entfernung von der Küstenlinie als auch aufgrund der Standorte der Anlage innerhalb einer dichten Agglomeration von Windenergieanlagen eine erhebliche betriebsbedingte Beeinträchtigung oder Gefährdung durch die Planung nicht zu erwarten.

Im Plangebiet liegen keine Gänseschlafplätze, keine Hauptnahrungsgebiete und keine ausgeprägten Flugrouten, die als Hinweise auf mögliche erhebliche Beeinträchtigungen der Gastvogelerfassung zu bewerten wären.

5.5. Schutzgut Klima und Luft

5.5.1. Bestand

Das Plangebiet liegt im Bereich des maritim geprägten Flachlandklimas. Das Großklima ist durch den Beginn verstärkter Bodenreibung bestimmt, wodurch die über dem Meer noch hohe Windgeschwindigkeit leicht abgebremst wird. Neben dem Fehlen von Extrema hinsichtlich der Sommer- und Wintertemperaturen ist das Klima dieses Raumes besonders durch eine hohe relative Luftfeuchte, wechselhaftes, windiges Wetter und eine geringe Tagesamplitude charakterisiert. Mit durchschnittlich ca. 800 mm Niederschlag im Jahr ist eine hohe Niederschlagsrate zu verzeichnen. Der Wind weht überwiegend aus süd- bis westlichen Richtungen mit durchschnittlich 4,1 m/sec.

Neben den typischen aus westlicher Richtung herangeführten Tiefausläufern gibt es auch Hochdruckgebiete mit Winden aus östlicher Richtung. Bei den Hochdruckwetterlagen kommen örtliche Modifikationen des Großklimas stärker zur Geltung. Der geringste Austausch findet bei winterlichen Hochdrucklagen statt.

Im Allgemeinen kommen die Einflüsse des Makroklimas, z. B. hohe Windgeschwindigkeiten, durch die Offenheit der Landschaft ungemildert zum Tragen, so dass klein-klimatische Einflüsse keine wesentliche Bedeutung haben.

Die vorhandenen Windenergieanlagen führen hinter den Rotorbereichen bereits im gegenwärtigen Zustand zu einer gewissen Abnahme der Windgeschwindigkeit. Insbesondere hinsichtlich der Energieeffizienz der im Windschatten liegenden Windenergieanlagen hat dies eine ertragsmindernde Auswirkung. Für Natur und Landschaft gehen hiervon keine Belastungen aus.

Die Luftqualität ist im Plangebiet als günstig zu bewerten. Quellen für wesentliche Vorbelastungen wie stark frequentierte Straßen, Industrieanlagen oder emittierende landwirtschaftliche Intensivbetriebe sind mit Ausnahme der Gasempfangsstation nördlich von Dornum nicht vorhanden. Ortsübliche Geruchsimmissionen von der

Ökologischer Fachbeitrag zum Repowering der Windenergieanlage WEA 01 in Dornum

Landwirtschaft in der Umgebung sind zu erwarten. Aufgrund der praktisch allzeit intensiven Luftbewegung werden Immissionen schnell verdünnt und verteilt.

5.5.2. Zu erwartende Beeinträchtigungen

Durch den Bau der neuen Windenergieanlage und den Abbau einer alten Anlage findet keine Beeinträchtigung des Klimas statt. Zwar ist mit der bereits oben beschriebenen Abschwächung des Windes und stärkeren Verwirbelungen hinter der neuen Anlage zu rechnen, diese ist aber so gering, dass hierdurch keine erheblichen Beeinträchtigungen des Klimas zu erwarten sind. Auch Turbulenzen im Bereich des Windrades werden schnell ausgeglichen und führen zu keinen erheblichen Beeinträchtigungen des Klimas.

Zurzeit der Baumaßnahmen beim Abriss und Errichtung der WEA ist mit Immissionen durch die notwendigen Fahrzeuge und Maschinen und mit der geringfügigen Verwehung von Baumaterialien (Staub) zu rechnen. Hierbei handelt es sich jedoch nur um zeitlich begrenzte Immissionen, die darüber hinaus noch aufgrund der starken Luftbewegung schnell verteilt werden.

Von einer erheblichen dauerhaften Beeinträchtigung der Luftqualität kann daher nicht ausgegangen werden.

5.6. Schutzgut Landschaftsbild

5.6.1. Bestand

Die Eigenart der ursprünglichen Marschlandschaft besteht in der Dominanz der horizontalen Strukturen über die vertikalen. Dies folgt aus der charakteristisch weitgehend flachen Gestaltung der Oberfläche. Die großflächig zusammenhängenden Gehölzstrukturen fehlen hier aufgrund der geschichtlichen Entwicklung der Landschaft weitgehend. Es entwickelte sich ausgedehnte Grünlandflächen gegliedert durch Röhrichtgräben und große Gewässer. Als typische Eigenart ist die Offenheit und Übersichtlichkeit der Landschaft zu nennen.

Im engeren Planungsbereich prägen heute vor allem Ackerflächen neben Intensivgrünlandflächen die Landschaft, die durch ein Netz von Gräben gegliedert werden. Die meisten Gräben und größeren Tiefs haben einen Röhrichtbestand. Punktuell stehen am Gewässerufer und am Wegrand kleine Gehölzgruppen oder Büsche, vorwiegend aus Erlen und Weiden. Zusammenhängende Siedlungsbereiche fehlen, nur einzelne Gehöfte liegen zerstreut in der Landschaft, so Georgshof westlich und Klein Kiphausen südlich der geplanten Anlage WEA 01.

In der Marsch entstanden Siedlungen an alten Ufersäumen und alten Hafestandorten, so vermutlich auch Dornum, oder auf Warften, wie z.B. Roggenstede.

In Dornum wurde 1270 auf einer Wurt die Kirche errichtet. Im Mittelalter war Dornum Sitz mehrerer Häuptlinge und entwickelte sich im Spätmittelalter zur Herrlichkeit Dornum. Noch heute sind zwei alte Burgen bzw. Schösser in Dornum vorhanden und stellen neben der Kirche wichtige Anziehungspunkte im Ort dar. Neben den zusammenhängenden Siedlungsbereichen findet man aber auch eine Reihe verstreut liegender Häusergruppen und Einzelgehöfte in der Marsch um Dornum. Weithin sichtbar waren lange Zeit nur die Kirchtürme der umliegenden Ortschaften als höchste Gebäude in der flachen Marschlandschaft.

Ökologischer Fachbeitrag zum Repowering der Windenergieanlage WEA 01 in Dornum

Mit dem fortschreitenden Ausbau der Windenergie als dominante vertikale Strukturen wurde vor allem das Landschaftsbild der Marsch schnell und grundlegend verändert. Dies geschieht bereits seit Anfang der 90er Jahren. Mittlerweile gehören die WEA zu dem typischen Landschaftsbild der Küstenregionen.

Die geplanten WEA 01 liegt am nördlichen Rande eines großen, gemeindeübergreifenden Agglomerationsbereichs von Windenergieanlagen. So ist der südlich angrenzende Bereich von einer Massierung von Windenergieanlagen geprägt, während die nördlich von Georgshof liegenden Bereiche noch frei von Windenergieanlagen sind, aber optisch durch die südlicheren Anlagen mitgeprägt werden. Der Einfluss nimmt nach Norden hin ab.

Das Landschaftsbild um die geplante Anlage WEA 01 ist bereits durch eine intensive ackerbauliche Nutzung und einer Ausdünnung von Gräben bestimmt. Auch die umgebenden Flächen werden als Ackerland genutzt. Nördlich verläuft die Museumsbahnstrecke; hier liegt auch ein ehemaliges Gehöft, auf dem sich heute ein kleines Feldgehölz entwickelt hat.

Im UVP-Bericht wurde eine Bewertung des Landschaftsbildes im Einflussbereich aller geplanten Windenergieanlagen durchgeführt. Hiernach besitzt der Bereich als Teil eines vorhandenen Windparks eine sehr geringe Bedeutung für das Landschaftsbild erhalten.

5.6.2. Zu erwartende Beeinträchtigungen

Die Auswirkungen von WEA auf das weitere Landschaftsbild werden in der Literatur in verschiedene Schweregrade differenziert, die in der Genehmigungspraxis als Referenz herangezogen werden:

- In der Nahzone (bis ca. 200 m) sind die Windenergieanlagen ästhetisch übermächtig; es entsteht ein Verlust der Maßstäblichkeit. Die Beeinträchtigung ist sehr hoch.
- In der Mittelzone richtet sich die Beeinträchtigungsschwere danach, ob abschirmende Elemente vorhanden sind. Die Beeinträchtigung ist generell als erheblich einzustufen. Die Größe dieser Zone richtet sich wesentlich nach der Höhe der Anlagen. Üblicherweise werden diese erheblichen Beeinträchtigungen mindestens in einer Entfernung bis zum 15-fachen der Anlagenhöhe angesetzt.
- In der Fernzone fügen sich die Anlagen besser in die Gesamtumgebung ein; sie sind nicht mehr so dominant, eine Beeinträchtigung ist aber noch vorhanden, da der Gesamtcharakter der Landschaft beeinträchtigt wird. Diese Zone, die als optische Wirkzone bezeichnet wird, ist mit der 50- bis 100-fachen Anlagenhöhe anzusetzen.

Durch die Vielzahl der bestehenden Anlagen ist die Umgebung der Windparks bis in die Fernzone hinein optisch vorbelastet.

Da die neuen WEA am nordwestlichen Rand der Agglomeration errichtet wird, ergibt sich eine zusätzliche Beeinträchtigung der Landschaft in nordwestlicher Richtung, über die bereits belasteten Bereiche hinaus. Innerhalb der bestehenden Windparka-

Ökologischer Fachbeitrag zum Repowering der Windenergieanlage WEA 01 in Dornum

Agglomeration südlich der Planung sind keine zusätzliche erhebliche Beeinträchtigung des Landschaftsbildes zu erwarten, da eine entsprechende Vorbelastung bereits besteht.

Durch die Errichtung der neuen, höheren Anlagen steigt die optisch bedrückende Wirkung in der **Nahzone**. Darüber hinaus findet bei Sonnenschein ein Wechsel von Licht- und Schattenwurf statt (Schlagschatten), der die hiervon betroffenen Flächen für die Erholungsnutzung einschränkt. Im Nahbereich der Repowering-Maßnahmen befinden sich keine Erholungsgebiete oder erholungsrelevante Wege. Daher ergeben sich hier keine zusätzlichen Konflikte durch die Planung.

Die **Mittel- und Fernwirkung** der neuen Anlage, die fast doppelt so hoch wie die alten Anlagen ist, vergrößert sich entsprechend wesentlich von ca. 1.050 m auf 2.700 m in der Mittelzone und von ca. 3.500 bis 7.000 m auf 9.000 m bis 18.000 m in der Fernzone.

Bei der Bewertung des Eingriffs in das Schutzgut wird auf die o. g. Methoden zur Eingriffsregelung zurückgegriffen und geprüft, ob die neue WEA die Landschaft aufgrund ihrer Größe in weiteren Bereichen erheblich beeinträchtigt. Hier wird von einer erheblichen Beeinträchtigung des Landschaftsbildes in einem Umkreis vom 15-fachen der Anlagenhöhe ausgegangen. Dies entspricht bei den geplanten WEA mit einer Gesamthöhe von 180 m einem Umkreis von 2.700 m.

Bei der Ermittlung der zusätzlichen optischen Auswirkungen werden die nunmehr beantragten 4 WEA im Windpark Georgshof und die WEA Verweyen nahe des Georgshofs betrachtet.

Wie Breuer²⁶ darlegt, sind bei der Beurteilung der Eingriffsschwere und der notwendigen Ersatzmaßnahmen die neuen 5 Anlagen in ihrer Gesamtheit zu bewerten. Daher erfolgt die genaue Darstellung des Eingriffs und seiner Bewertung nicht im Zuge dieses ökologischen Fachbeitrags, sondern im Zuge des parallel erarbeiteten UVP-Berichts.

Hiernach findet ein Eingriff in Bereiche mit hoher, mittlerer und geringer Bedeutung für das Landschaftsbild im Norden der Agglomeration statt. Die südlichen Flächen sind bereits so stark vorbelastet, dass sie eine sehr geringe Bedeutung fürs Landschaftsbild besitzen und so keine weitere Abwertung erfahren.

Die Ermittlung im Zuge des UVP-Berichts ergibt, dass insgesamt für die fünf Anlagen ein Kompensationsbedarf von 3,23 ha Ersatzfläche besteht, d.h. pro Anlage ein Bedarf von 0,65 ha.

6. Vorprüfung der Verträglichkeit nach § 34 BNatSchG


Die Vorprüfung der Verträglichkeit eines Vorhabens mit den Erhaltungszielen der Natura 2000 Gebieten gemäß § 34 BNatSchG erfolgte im Rahmen des UVP-Berichts zu den 4 Windenergieanlagen im Windpark Georgshof und zur WEA Verweyen. Berücksichtigt wurden hierbei folgende Natura 2000 Gebiete:

²⁶ „Ausgleichs- und Ersatzmaßnahmen für Beeinträchtigungen des Landschaftsbildes“, W. Breuer in Naturschutz und Landschaftsplanung 33 (8), 2001

Ökologischer Fachbeitrag zum Repowering der Windenergieanlage WEA 01 in Dornum

- V 63 Ostfriesische Seemarsch zwischen Norden und Esens in 1,25 km Entfernung von der WEA 01;
- V 05 und FFH Nr. 6 Ewiges Meer in ca. 9 km Entfernung von der WEA 01;
- FFH Nr. 117 Ochsenweide, Schafhauser Wald und Feuchtwiese bei Esens in ca. 11,3 km Entfernung von WEA 01;
- FFH Nr. 183 Teichfledermausgewässer im Raum Aurich, nächstliegenden Teilbereich: Stillgewässer bei Großheide, in einer Entfernung von 6,5 km von WEA 01.

Abb. 2: Übersicht der NATURA 2000-Schutzgebiete im Umfeld der Windparkagglomeration

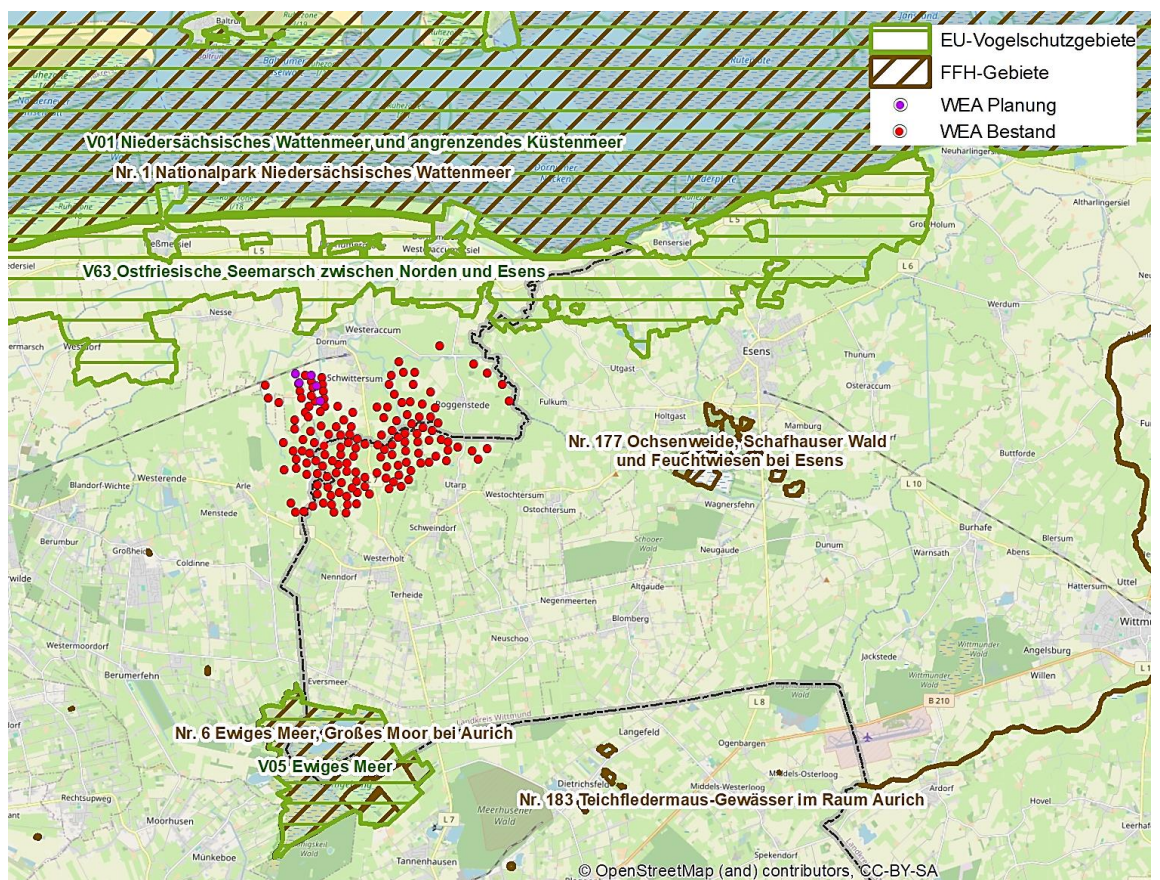

Die Prüfung kam zu dem Ergebnis, dass das Repowering der 5 geplanten Anlagen und somit auch der geplanten WEA 01 nicht geeignet sind, die aufgeführten Natura 2000 Gebiete erheblich zu beeinträchtigen. Eine weitergehende Prüfung ist demnach nicht notwendig.

7. Spezielle artenschutzrechtliche Prüfung

7.1. Projektbezogene Wirkfaktoren

Folgende Wirkfaktoren können im Zuge der Planung einen Verbotstatbestand auslösen:

- Beseitigung der Vegetation und von Baumwerken und damit von Lebensräumen
- Störung durch Baulärm und Beunruhigung
- Gefahr der Kollision mit den WEA
- Verscheuchung

7.2. Auswahl der planungsrelevanten Arten

Grundsätzlich werden die prüfungsrelevanten Arten zunächst anhand der drei nachstehend aufgeführten Rechtsnormen festgelegt.

- **FFH-Richtlinie (FFH-RL 92/43/EWG)**, Tier- und Pflanzenarten im Anhang IV (streng geschützte Arten)

Es werden die Arten berücksichtigt, die nach dem vorhandenen Kenntnisstand im Untersuchungsgebiet (UG) bzw. im Wirkraum des Vorhabens tatsächlich vorkommen bzw. die im UG als rezente Arten nachgewiesen sind. Veröffentlichungen und Listen des behördlichen Naturschutzes Niedersachsens werden bei der Auswahl der Arten berücksichtigt.

Dies geschieht vor allem vor dem Hintergrund, dass für zahlreiche Arten des Anhangs IV ein Vorkommen im Untersuchungsgebiet bzw. innerhalb des Wirkraums des Vorhabens von vornherein auszuschließen ist. Solche Arten werden somit bereits im Vorfeld „aussortiert“, da sie nicht betroffen sein können.

- **Vogelschutzrichtlinie (V-RL 2009/147/EG)**, in Europa natürlich vorkommende Vogelarten im Sinne des Artikels 1 der Richtlinie (besonders und streng geschützte Arten).

Die Auswahl beschränkt sich auf die im Wirkungsbereich des Vorhabens natürlich vorkommenden europäischen Vogelarten („bodenständige Arten“). Rastvögel und deren relevante Rast- bzw. Ruheplätze werden bei der Artenauswahl zur Bewertung der Brut-, Nist-, Wohn- und Zufluchtsstätten nur dann berücksichtigt, wenn die entsprechenden Ruheplätze regelmäßig und stetig aufgesucht werden.

- Eine **Rechtsverordnung nach § 54 Abs. 1 Nr. 2 BNatSchG** liegt noch nicht vor.

Im Anschluss hieran erfolgt im Rahmen der Vorprüfung eine Vorauswahl zur Festlegung der Vorkommen der Arten im Untersuchungsgebiet.

7.3. Artenschutzrechtliche Vorprüfung

7.3.1. Vorprüfung

Im Zuge der Vorprüfung wird zunächst ermittelt, welche artenschutzrechtlich rele-

Ökologischer Fachbeitrag zum Repowering der Windenergieanlage WEA 01 in Dornum

vanten Arten im Sinne des § 44 Abs. 1 in Verbindung mit Abs. 5 BNatSchG im Planungsraum vorkommen bzw. zu erwarten sind. Danach wird anhand der vorhaben-spezifischen Wirkfaktoren geprüft, ob diese durch das Vorhaben beeinträchtigt werden können.

Die Aussagen zum Brut- und Rastvogelvorkommen im Plangebiet sowie in der näheren Umgebung beruhen auf dem avifaunistischen Gutachten von B.L.U für die benachbarten Bereiche²⁷ sowie auf den Monitoringuntersuchungen von Gerjets aus den Jahren 2018 bis 2022²⁸. Für die Erfassung und Bewertung der Fledermausfauna wurde ein Fachbeitrag Fledermäuse zum Repowering am Windparkstandort Georgshof durch Dipl.-Ing Lothar Bach erstellt²⁹. Ebenfalls Berücksichtigt werden die Ergebnisse eine fachgutachterliche Untersuchung von Dr. Klaus Handke im Jahr 2020 für benachbarte Bereiche.³⁰

Prüfungsrelevante Artengruppen

Die speziellen betriebsbedingten Auswirkungen von WEA betreffen im Plangebiet Vögel und Fledermäuse, die durch die Baumaßnahmen selbst, insbesondere durch die Vegetationsbeseitigung, letale Kollision bzw. Barotrauma, optische und akustische Störungen sowie Meideverhalten beeinträchtigt werden könnten.

Die Betroffenheit weiterer besonders geschützter Tiergruppen (Amphibien, Reptilien, Insekten, Wirbellosen) sowie Pflanzenarten ist bei der vorliegenden Planung nicht gegeben, da ein Vorkommen prüfungsrelevanter Arten im Plangebiet bzw. in dem von Bau betroffenen Bereichen nicht bekannt ist bzw. nicht festgestellt wurde.

7.3.2. Brutvögel

Von den Brutvogelarten werden nur die Arten weiter betrachtet, bei denen es angesichts ihrer Gefährdung und Empfindlichkeit gegenüber den Windenergie-Projekten zum Auslösen der Verbote nach § 44 BNatSchG kommen kann.

Die gehölz- und freibrütenden Singvögel sind i. d. R. von der Windenergieplanung nicht erheblich betroffen. Diese gelten als vergleichsweise unempfindlich gegenüber WEA und werden als relativ gering kollisionsgefährdet eingestuft (Reichenbach et al. 2004, Hötcker et al. 2004).

Die **Gehölzbrüter** können jedoch durch Windenergieprojekte betroffen sein, indem im Rahmen der Erschließung die Gehölze mit den Nistplätzen beseitigt werden und somit ein Verstoß gegen Verbot Nr. 3 und ggf. Nr. 1 ausgelöst wird.

Bei der Planung werden keine Großgehölze beseitigt.

²⁷ B.L.U Büro für Landschaftsplanung und Umweltentwicklung (2023): Brut – und Rastvogeluntersuchungen Repowering Holtriem für die Teilflächen 1 – 11, Aurich, 20.10.2323

²⁸ Gerjets, D. (2019): Monitoring schlaggefährdeter Vogelarten Windparks Georgshof & Südermeedland, Bearb. von Diplom-Ing Detlef Gerjets, Friedeburg, Teilberichte 2018 und 2019 sowie Abschlussberichte 2020, 2021, 2022,

²⁹ Fachbeitrag Fledermäuse zum Repowering am Windparkstandort Georgshof, Auftraggeber Winpark Georgshof GmbH & Co.KG, bearbeitet von Dipl.Biologe Lothar Bach, Bremen, Oktober 2023

³⁰ Handke, K., (2020) Fachbeitrag Fledermäuse zum geplanten Repowering im Windpark Holtriemer Hambruch, Ganderkesee, Dez. 2020

Ökologischer Fachbeitrag zum Repowering der Windenergieanlage WEA 01 in Dornum

Gräben, die als Lebensraum von **Röhrlichtbrütern** Bedeutung besitzen, werden im Zuge der geplanten WEA nicht beseitigt. Auch im Zuge des Abbaus der Altanlagen wird nicht in vorhandenen Gräben eingegriffen.

Die Beseitigung von Grabenflächen im Bereich der Zuwegung zur WEA 01 wird im Zusammenhang mit der WEA 02 berücksichtigt.

Bezüglich der typischen **Arten der offenen Landschaft** sind in einem 500 m Umkreis um den neuen WEA-Standort keine Brutplätze bekannt. Die Brutreviere von Feldlerche, Wiesenpieper sowie Schwarzkehlchen liegen in einer größeren Entfernung. Auswirkungen der Windenergieanlage auf Wiesenpieper sind jedoch nicht signifikant³¹, sodass diese Art nicht weiter berücksichtigt wird. Auch bezüglich des Schwarzkehlchens stellen Steinborn, Reichenbach und Timmermann³² fest, dass ein negativer Einfluss der Windenergieanlagen auf das Schwarzkehlchen nicht zu erkennen ist. Als prüfungsrelevante Arten verbleiben demnach Feldlerche und Kiebitz.

Die nächste Feldlerche brütet ca. 800 m südwestlich der WEA. Der Kiebitz konnte ab 600 m von der WEA 01 bei den Monitoringuntersuchungen beobachtet werden.

Kiebitz wurde im 600 m Umkreis um die geplante WEA 01 erfasst. Kiebitze brüten im gesamten Agglomerationsbereich in direkter Nähe von WEA ab einem Abstand von 60 m. Eine Scheuchwirkung der Bauwerke auf das Brutverhalten der Art kann bei betroffenen geplanten Anlage WEA 01 daher nicht erkannt werden.

Der Kiebitz besitzt nach Literaturangaben gegenüber der WEA allgemein eine gewisse Empfindlichkeit in Bezug auf Störung und Vertreibung von gewohnten Brutrevieren. Die Empfindlichkeit der Art wird jedoch in unterschiedlichen Untersuchungsstudien als gering bis mittel eingestuft, d. h. die Art reagiert nicht oder nur mit geringfügigen räumlichen Verlagerungen der Aktionsräume³³ (Steinborn et al., 2011). Lediglich während der Errichtungsphase kann es zu einer zeitweisen Areal-Verdrängung kommen.

Hinsichtlich des Kollisionsrisikos wird der Kiebitz nicht als gefährdet eingestuft. Ein signifikant erhöhtes Tötungsrisiko kann im Zusammenhang mit Einzelbrutpaaren i. d. R. ausgeschlossen werden (Bernotat, D. & Dierschke, V., 2021)³⁴.

Unter Berücksichtigung des großen Abstandes des nächsten Reviers, der Vorbelastung des Gebietes und der stabilen Population in der Windparkagglomeration werden bei der Durchführung (bzw. Beginn) der Baumaßnahmen außerhalb der Brutzeit keine Konflikte mit der Planung gesehen.

Die **Feldlerche** wurde im Umkreis von 800 m der geplanten WEA im Zuge der Monitoringuntersuchungen erfasst. Sie besiedelt aber die gesamte WEA-Agglomeration und hält dabei Abständen von mind. 100 m zu den vorhandenen Anlagen ein.

³¹ Hötter, H. u.a. (2006): „Auswirkungen des Repowering von Windkraftanlagen auf Vögel und Fledermäuse“, Bergenhusen, 2006

³² Steinborn, Reichenbach und Timmerman(2011) Windkraft – Vögel – Lebensräume, Norderstedt 2011

³³ Steinborn, Reichenbach und Timmerman(2011) Windkraft – Vögel – Lebensräume, Norderstedt 2011

³⁴ Bernotat, D. & Dierschke, V. (2021): Übergeordnete Kriterien zur Bewertung der Mortalität wildlebender Tiere im Rahmen von Projekten und Eingriffen. Teil II.3: Arbeitshilfe zur Bewertung der Kollisionsgefährdung von Vögeln an Windenergieanlagen (an Land) - Stand 31.08.2021

Ökologischer Fachbeitrag zum Repowering der Windenergieanlage WEA 01 in Dornum

Die Art zeigt kein ausgeprägtes Meideverhalten gegenüber WEA und kann bei Singflügen in die Höhen von über 100 m - d. h. in die Rotorbereiche - steigen. Sie zählt jedoch nicht als kollisionsgefährdete Art (MU, 2016; LAG-VSW, 2020). Fachlich begründet wird es mit einer geringen populationsbiologischen Empfindlichkeit der Art. In der Relation zur Populationsgröße der Art (1.200.000 - 1.850.000 Brutpaare in DE) ist der Verlust einzelner Individuen bei Singflügen (121 in Schlagopferkartei von LAG VSW (Dürr, 2022)) nicht als populationsbedeutend und nicht über den natürlichen Verlust hinausgehend anzusehen.

Eine signifikante Erhöhung des Tötungsrisikos bei der Art ist nur in unvorbelasteten Räumen bei der sehr hohen Siedlungsdichte in der Nähe der WEA-Standorte zu prognostizieren (Höchstwert in Nds. 1,3 - 3,3 Reviere / 10 ha (Krüger, 2014)). Ansonsten hat die Feldlerche ein sehr geringes vorhabentypspezifisches Kollisions-/Tötungsrisiko und wird daher i.d.R. artenschutzrechtlich nicht auf Artniveau planungsrelevant eingestuft (Berotat, D. & Dierschke, V., 2021).

Unter Berücksichtigung der Vorbelastung des Gebietes und der hohen Entfernung der Kiebitz- und Feldlerchenreviere zum geplanten WEA 01 werden bei der Durchführung (bzw. Beginn) der Baumaßnahmen außerhalb der Brutzeit keine Konflikte mit der Planung gesehen.

Die **Greifvögel** sind eine Artengruppe, die angesichts ihres Verhaltens und des Vorkommens im Plangebiet ein besonderes Augenmerk bei der Planung erfordern.

Die Ergebnisse der Flughöhezuordnung im Rahmen der Untersuchung der B.L.U.³⁵ haben ergeben, dass der Mäusebussard bei ca. 43 % der Flüge sich in durchschnittlicher Rotorhöhe (35 - 200 m) bewegt. Die Flugaktivitäten der Rohrweihe und des Turmfalken erfolgten meistens im Bereich der unter dem Rotorbereich von Windenergieanlagen (0 – 35 m). Die Flugbewegungen der Rohrweihe waren zu 66 % und des Turmfalken zu 77 % der Höhenklasse.

Im Rahmen der avifaunistischen Monitoringuntersuchungen wurden für die Arten im Umkreis von 1.000 m folgende Nachweise erbracht:

- 1 Mäusebussard-Horst im Abstand von 140 m zu der geplanten WEA.

In der weiteren Umgebung wurden 2 Rohrweihenreviere sowie zwei weitere Mäusebussardreviere kartiert. Im Rahmen der Raumnutzungskartierungen wurden der Mäusebussard und die Rohrweihe in der weiteren Umgebung der geplanten Standorte jagend beobachtet. Die Tiere nutzten mit geringfügigen räumlichen Verschiebungen den ganzen Planbereich in der Brutzeit. Diese Beobachtung wird auch die Beobachtungen im Zuge der Monitoringuntersuchungen gestützt.

Es konnten auch vereinzelt Beobachtungen von Rotmilan und Kornweihe gemacht werden. Hierbei wird es sich um Durchzügler handeln, die nur kurzfristig im Untersuchungsbereich verweilen.

Die Brutreviere der Turmfalken liegen weiter entfernt (ab 2 km); er wurde im Monitoringbericht nur für einige Jahre aufgeführt. Da seine Flugbewegungen nach der

³⁵ B.L.U Büro für Landschaftsplanung und Umweltentwicklung (2023): Brut – und Rastvogeluntersuchungen Repowering Holtriem für die Teilflächen 1 – 11, 20.10 2023

Untersuchung der B.L.U.³⁶ vorwiegend im bodennahen Bereiche bis 35 m, d.h. unterhalb der Rotorspitzen, liegt, und er auch nach BNatSchG, Anlage 1 zum § 45 b nicht als kollisionsgefährdete Art gilt, ist eine weitergehende Betrachtung dieser Art nicht notwendig.

Die zwei Arten Mausebussard und Rohrweihe werden der vertiefte Art-für-Art-Betrachtung unterzogen.

7.3.3. Rastvögel

Das B.L.U konnte innerhalb des Erfassungszeitraumes 2020/2021 im gesamten Untersuchungsgebiet (2.100 ha westlich und östlich der L 7, südlich und östlich des geplanten Standortes der WEA 01) insgesamt 25 Gastvogelarten nachweisen³⁷. Die Zahlen der vorkommenden Rast- und Gastvogelarten sind für das relativ küstennahe Untersuchungsgebiet eher gering einzustufen.³⁸ Als Gastvogellebensraum wurde dem gesamten Untersuchungsgebiet aufgrund des Auftretens von Silberreihern, Sturm- und Silbermöwen vorläufig eine landesweite Bedeutung zugeordnet. Die Tageshöchstzahlen der Möwenarten hängen jedoch stark mit der landwirtschaftlichen Bodennutzung (z. B. Umbruch, Gülleausbringung) zusammen. Abgesehen von den o. g. Arten sind die Häufigkeit des Auftretens wertgebender Wat- und Wasservogelarten und die Höhe des Tageshöchstwertes sehr gering.

Im Umfeld der geplanten Anlage WEA 01 sind wie die Untersuchungen von B.L.U. und die Monitoringergebnisse zeigen die Rastvogelvorkommen gering. Lediglich im Monitoringbericht 2022 und 2021 werden für den Bereich der geplanten Windenergieanlage Rastvorkommen mit Goldregenpfeifer (131 Individuen), Saatkrähen (157 und 65 Individuen) und Möwen (111 Individuen) dargestellt. Das Vorkommen des Goldregenpfeifers (131 Individuen) erfüllt 2022 zusammen mit einem Vorkommen von 170 Individuen des Goldregenpfeifers zwischen Hochbrücker Tief und Schwittersum die Vorgaben für eine lokale Bedeutung. Alle weiteren Vorkommen erreichen nicht die Größe der lokalen Bedeutung.

Die große Anzahl der bestehenden WEA bewirkt bereits jetzt eine deutlich Scheuchwirkung auf die Gastvögel, sodass die Bereiche mit bestehenden Windenergieanlagen von großen Truppen nicht aufgesucht werden. Da die geplante Repoweringmaßnahme innerhalb der bestehenden Windpark-Flächen stattfindet, wo bereits in der Umgebung zahlreiche WEA stehen sowie 9 Altanlagen abgebaut werden, sind keine zusätzlichen negativen Auswirkungen auf die Rastvögel zu erwarten.

Zusammenfassend lässt sich der Windpark Georgshof als ein Bereich mit einem geringen Potenzial für die Gastvögel bewerten. Im Untersuchungsraum liegen auch keine Schlafplätze der Gänse, keine Hauptnahrungsgebiete und keine ausgeprägten

³⁶ B.L.U Büro für Landschaftsplanung und Umweltentwicklung (2023): Brut – und Rastvogeluntersuchungen Repowering Holtriem für die Teilflächen 1 – 11, 20.10.2023

³⁷ B.L.U Büro für Landschaftsplanung und Umweltentwicklung (2023): Brut – und Rastvogeluntersuchungen Repowering Holtriem für die Teilflächen 1 – 11, 20.10.2023

³⁸ B.L.U Büro für Landschaftsplanung und Umweltentwicklung (2023): Brut – und Rastvogeluntersuchungen Repowering Holtriem für die Teilflächen 1 – 11, 20.10.2023

Ökologischer Fachbeitrag zum Repowering der Windenergieanlage WEA 01 in Dornum

Flugrouten, die als Hinweise auf erhebliche Beeinträchtigungen der erfassten Gastvögel zu bewerten sind (MU, 2016).

Somit wird von einer vertieften Untersuchung der rastenden Vogelarten abgesehen.

7.3.4. Fledermäuse

Nach dem Fledermausgutachten von Bach 2023 konnten im Bereich der 4 Repoweringmaßnahmen im Windpark Georgshof 7 Fledermausarten und die Gattung Langohr nachgewiesen werden.

Tab. 1: Im UG nachgewiesene Arten bzw. Artengruppe und ihr Gefährdungsstatus nach den Roten Listen Niedersachsens (NLWKN in Vorb.) und Deutschlands (MEINIG et al. 2020)

Art	Rote Liste Nds.	Rote Liste DE	2014	2017	2018	2019
Abendsegler (<i>Nyctalus noctula</i>)	3	V	X	X	X	X
Kleinabendsegler (<i>Nyctalus leisleri</i>)	G	D				X
Zweifarbfladermaus (<i>Vespertilio murinus</i>)	D	D				X
Breitflügel-fledermaus (<i>Eptesicus serotinus</i>)	2	3	X	X	X	X
Rauhautfledermaus (<i>Pipistrellus nathusii</i>)	R	-	X	X	X	X
Zwergfledermaus (<i>Pipistrellus pipistrellus</i>)	-	-		X	X	X
Wasserfledermaus (<i>Myotis daubentonii</i>)	V	-	X			
Langohr (<i>Plecotus spec.</i>)*	V/R	3/1		X	X	X

Legende: 1 = vom Aussterben bedroht 2 = stark gefährdet 3 = gefährdet V = Arten der Vorwarnliste G = Gefährdung annehmen, Status aber unbekannt R = Art mit eingeschränktem Verbreitungsgebiet D = Daten defizitär

1) Die beiden Geschwisterarten *Plecotus auritus* / *austriacus* können aufgrund ähnlicher Rufcharakteristika im Freiland bisher nicht getrennt werden. Aufgrund der bekannten Verbreitung ist aber von dem Braunen Langohr auszugehen!

Es konnte nur in kleinen Teilen eine mittlere Aktivität der drei schlaggefährdeten Arten Abendsegler, Breitflügel- und Rauhautfledermaus bestimmt werden. Höhere Aktivitäten liegen vor allem im Bereich des Hochbrücker Tiefs, mindestens 650 m vom geplanten Standort der WEA 01 entfernt, vor allem im Bereich von Gehölzen am Hochbrücker Tief. Die Wasserfledermaus konnte nur am Hochbrücker Tief nachgewiesen werden.

Ein Balzquartier der Rauhautfledermaus liegt im Georgshof, ca. 300 m vom geplanten Standort der WEA 01 entfernt.

Die Erfassungen zeigen, dass insbesondere drei WEA-empfindlichen Arten aufgrund ihres Vorkommens erheblich beeinträchtigt werden können:

- Abendsegler,
- Breitflügel-fledermaus,
- Rauhautfledermaus,

Die **Zwergfledermaus** gehört auch zu WEA-sensiblen Arten. Obwohl sie vorwiegend entlang der Leitstrukturen jagt, ist die Nutzung der offenen Flächen oder Flüge über Gehölze mit der Steigung in die großen Höhen nicht auszuschließen. Eine der Ursachen für die hohen Opferzahlen wird im insgesamt hohen Vorkommen der Art in der Kombination mit ihrem ausgeprägten Erkundungsverhalten vermutet.

Ökologischer Fachbeitrag zum Repowering der Windenergieanlage WEA 01 in Dornum

Die Zwergfledermaus wurde nur vereinzelt nachgewiesen. Daher wird durch die Planung kein signifikant erhöhtes Tötungsrisiko für die Art gesehen. Sie wird aber von den geplanten Vermeidungsmaßnahmen für die o. g. drei Arten ebenfalls profitieren.

Bei den anderen Arten wie Kleinabendsegler, Zweifarbenmaus, Langohr **Fransenfledermaus**, **Langohr** sowie **Teich-** und **Wasserfledermäuse** werden hier aufgrund der Lebensweise und geringeren Vorkommen im Plangebiet keine erheblichen Konflikte mit der Planung gesehen. Auch nach der Schlagopferkartei von Dürr (2023) gehören die Arten zu den am wenigsten betroffenen Fledermäusen durch Totschlag.

7.3.5. Andere Tiergruppen und Pflanzenarten

Ein Vorkommen von Amphibien, Reptilien oder Insekten, die im Anhang IV der FFH-RL stehen und von dem Vorhaben betroffen werden können, ist nicht bekannt. Das gleiche gilt für geschützte Pflanzenarten.

7.3.6. Ergebnis der Vorprüfung

Zusammenfassend bleibt festzuhalten, dass von den potentiell zu berücksichtigenden Arten

- 3 Fledermausarten: Abendsegler, Breitflügel-, Rauhautfledermaus,
- 2 Greifvogelarten: Mäusebussard und Rohrweihe

einer weiteren Betrachtung im Rahmen der nachfolgenden Konfliktanalyse unterzogen werden, da diese nach erfolgter Vorprüfung möglicherweise von dem Vorhaben in artenschutzrechtlich relevantem Umfang berührt werden können.

Ökologischer Fachbeitrag zum Repowering der Windenergieanlage WEA 01 in Dornum

7.4. Protokolle der artenschutzrechtlichen Prüfungen

7.4.1. Großer Abendsegler

Großer Abendsegler (<i>Nyctalus noctula</i>)				
1. Schutz- und Gefährdungsstatus				
<input checked="" type="checkbox"/> FFH-Anhang IV-Art <input type="checkbox"/> europäische Vogelart	Rote Liste-Status Deutschland Niedersachsen	<table border="1"> <tr> <td>V</td> </tr> <tr> <td>3</td> </tr> </table>	V	3
V				
3				
Erhaltungszustand Deutschland <input checked="" type="checkbox"/> günstig <input type="checkbox"/> ungünstig / unzureichend <input type="checkbox"/> ungünstig / schlecht	Erhaltungszustand Niedersachsen <input type="checkbox"/> günstig <input checked="" type="checkbox"/> ungünstig / unzureichend <input type="checkbox"/> ungünstig / schlecht	Biogeografische Region <input checked="" type="checkbox"/> Atlantische Region <input type="checkbox"/> Kontinentale Region <input type="checkbox"/> Alpine Region		
		Erhaltungszustand der lokalen Population <input type="checkbox"/> günstig/hervorragend (A) <input checked="" type="checkbox"/> günstig / gut (B) <input type="checkbox"/> ungünstig/mittel-schlecht (C)		
2. Darstellung der Betroffenheit der Art				
<p>Der Große Abendsegler bevorzugt als Lebensraum alte Wälder und Parkanlagen mit alten Baumbeständen, die geeignete Quartiere bieten können. Hierzu zählen z.B. alte Spechthöhlen, Fäulnishöhlen oder alte stehende Bäume mit Rissen oder Spalten hinter der Rinde. Als Sommerquartiere/Wochenstuben werden auch die Baumhöhlen, Stammrisse etc. in jungen Bäumen genutzt.</p> <p>Als Jagdgebiete bevorzugt die Art wald- und strukturreiche Parklandschaften sowie offene Lebensräume, die einen hindernisfreien Flug ermöglichen. In großen Höhen zwischen 10-50 m jagen die Tiere über große Wasserflächen, Waldgebiete, Einzelbäume, Agrarflächen sowie über beleuchtete Plätzen im Siedlungsbereich.</p> <p>Die Art fliegt schon in früher Dämmerung auf Nahrungssuche. Die Nahrung des Abendseglers besteht fast ausschließlich aus Insekten, vor allem aus Käfern und Nachtfaltern. Tiere jagen im Kronenbereich von Bäumen, an Waldrändern oder über Wiesen und Wasserflächen.</p> <p>Die Art ist in Niedersachsen und in Deutschland insgesamt weit verbreitet.</p> <p>Vorkommen im Plangebiet</p> <p>Der Abendsegler wurde in der ganzen Saison vom Frühjahr bis zum Herbst im Landschaftsraum nachgewiesen. Im Spätsommer/Herbst wurden in den Kartierungen im Bereich der Gesamtagglomeration die stärksten Aktivitäten registriert. Auch im Bereich der Planung wird von einem Zugegeschehen des Abendseglers ausgegangen.</p> <p>Quartiere im Nahbereich der Anlage ist nicht bekannt.</p> <p>Empfindlichkeit / Gefährdung gegenüber der Planung</p> <p>Der Abendsegler gehört zu den besonders kollisionsgefährdenden Fledermausarten. Die Art nutzt regelmäßig den freien Raum über Wiesen und Felder beim Jagen; die Flughöhen können auch in den Rotorbereichen liegen. Im Spätsommer/Herbst wird die Kollisionsgefahr der Tiere mit WEA durch die Wanderung verstärkt, da Tiere beim Zug größere Höhen nutzen und sich nicht durchweg an den Leitstrukturen orientieren. Ebenfalls ist nicht auszuschließen, dass viele Tiere beim Versuch, Quartiere in der Gondel zu beziehen, verunglücken (Hötker, 2004; Bach & Rahmel, 2006). Nach der Schlagopferdatei von LAG VSW (Dürr, 2023) gehört der Abendsegler mit aktuell 1.287 Totfunde zu den am häufigsten an WEA verunglückten Fledermausarten.</p>				

Ökologischer Fachbeitrag zum Repowering der Windenergieanlage WEA 01 in Dornum

Im Planbereich sind Konflikte mit dem Abendsegler im Frühjahr, Sommer- und Spätsommer/Herbstzeit möglich.

Überprüfung der artenschutzrechtlichen Verbote nach § 44 Abs. 1

Verbot 1: Tötungsverbot (§ 44 Abs. 1 Nr. 1 BNatSchG)

Der Abendsegler konnte im Zuge der Untersuchungen in der Umgebung der Anlage in der ganzen Saison nachgewiesen. Vor allem ab Sommer wurde die Art immer öfter erfasst. Im Spätsommer/Herbst wurden dann die stärksten Aktivitäten registriert.

Die Gefahr der Kollision des Abendseglers mit den Rotoren der WEA kann daher nicht ausgeschlossen werden.

Durch den Abbau einer Altanlage mit niedrigeren Rotorspitzen wird die Gefährdung des Abendseglers wiederum verringert.

Eine direkte Tötung oder Verletzung der Tiere durch Beeinträchtigung von Quartieren ist nicht zu erwarten, da in dem Nahbereich der Anlage keine Quartiere bekannt sind.

Verbot 2: Störungsverbot (§ 44 Abs. 1 Nr. 2 BNatSchG)

Die Fledermäuse zeigen i. d. R. kein ausgeprägtes Meideverhalten gegenüber WEA. Die baulichen Veränderungen im Nachbarbereich von Jagdgebieten oder Quartieren haben keine nachweisbaren Auswirkungen auf die Tierart. Somit ist eine Störung, die zu einer Verschlechterung der lokalen Population führen kann, auszuschließen.

Verbot 3: Beschädigung von Fortpflanzungs-/Ruhestätten (§ 44 Abs. 1 Nr. 3 BNatSchG)

Quartiere des Abendseglers wurden in der Umgebung der Anlage nicht festgestellt. Eine Baumbeseitigung erfolgt nicht, daher ist ein Verstoß nicht zu erwarten.

3. Beschreibung der erforderlichen Vermeidungsmaßnahmen, ggf. des Risikomanagements

Vermeidungsmaßnahmen
Zur Vermeidung des signifikant erhöhten Kollisionsrisikos wird die Abschaltung der konfliktrelevanten WEA in sensiblen Zeiten im ersten Jahr vollständig durchgeführt. Gleichzeitig wird die Fledermausaktivität im unteren Rotorspitzenbereich und in Gondelhöhe im Zuge eines 2-jährigen Monitorings erfasst und bewertet, um hierdurch die Abschaltzeiten für die kommenden Jahre genauer einzugrenzen.

CEF-Maßnahmen

4. Prognose der artenschutzrechtlichen Tatbestände
(unter Voraussetzung der in Punkt 3. beschriebenen Maßnahmen)

a) FFH-Anhang IV-Art oder europäische Vogelart:

4.1 Werden evtl. Tiere verletzt oder getötet (§ 44 (1) Nr. 1)? (außer bei unabwendbaren Kollisionen oder infolge von 4.3) ja nein

4.2 Werden evtl. Tiere während der Fortpflanzungs-, Aufzucht-, Mauser-, Überwinterungs- und Wanderungszeiten erheblich gestört (§ 44 (1) Nr. 2)? ja nein

4.3 Werden evtl. Fortpflanzungs- oder Ruhestätten aus der Natur entnommen, beschädigt oder zerstört (§ 44 (1) Nr. 3)? ja nein

4.4 Werden evtl. wild lebende Pflanzen oder ihre Entwicklungsformen aus der Natur entnommen, sie oder ihre Standorte beschädigt oder zerstört (§ 44 (1) Nr. 4)? ja nein

4.5 Wird die ökologische Funktion der betroffenen Fortpflanzungs- oder Ruhestätten infolge von 4.3 oder 4.4 im räumlichen Zusammenhang nicht mehr erfüllt (§ 44 (5))? ja nein

b) Streng geschützte Art:

4.6 Wird evtl. ein nicht ersetzbares Biotop zerstört (§ 15 (5))? ja nein

Ökologischer Fachbeitrag zum Repowering der Windenergieanlage WEA 01 in Dornum

5.	Erfordernis einer Abwägung bzw. Ausnahme	entfällt
a)	FFH-Anhang IV-Art oder europäische Vogelart: 5.1 Ausnahme nach § 45 (7) erforderlich, wenn Frage 4.1, 4.2 oder 4.5 „ja“	<input type="checkbox"/> ja entfällt
b)	Streng geschützte Art: 5.2 Abwägung nach § 15 (5) erforderlich, wenn Frage 4.6 „ja“	<input type="checkbox"/> ja entfällt
6.	Abwägungs- bzw. Ausnahmevoraussetzungen	entfällt
a)	Nur wenn Frage 5.1 UND/ODER 5.2 „ja“ 6.1 Ist das Vorhaben aus zwingenden Gründen des überwiegenden öffentlichen Interesses gerechtfertigt? Kurze Begründung des öffentlichen Interesses und Darstellung der Bedeutung der Lebensstätte bzw. der betroffenen Population für den Erhaltungszustand der Art in der biogeografischen Region.	<input type="checkbox"/> ja entfällt
b)	Nur wenn Frage 5.1 „ja“ 6.2 Sind keine zumutbaren Alternativen vorhanden? Kurze Bewertung der geprüften Alternativen. 6.3 Wird sich der Erhaltungszustand der Populationen bei europäischen Vogelarten nicht verschlechtern bzw. bei FFH-Anhang IV-Arten günstig bleiben? Kurze Begründung, ggf. Beschreibung der Kompensatorischen Maßnahmen, Aussagen zur Effizienz der ausgewählten bzw. zum Ausschluss verworfener Maßnahmen.	<input type="checkbox"/> ja entfällt <input type="checkbox"/> ja entfällt

7.4.2. Breitflügelfledermaus

Breitflügelfledermaus (<i>Eptesicus serotinus</i>)				
1. Schutz- und Gefährdungsstatus				
<input checked="" type="checkbox"/> FFH-Anhang IV-Art <input type="checkbox"/> europäische Vogelart	Rote Liste-Status Deutschland <table border="1" style="display: inline-table; vertical-align: middle;"><tr><td>3</td></tr></table> Niedersachsen <table border="1" style="display: inline-table; vertical-align: middle;"><tr><td>2</td></tr></table>	3	2	Biogeografische Region <input checked="" type="checkbox"/> Atlantische Region <input type="checkbox"/> Kontinentale Region <input type="checkbox"/> Alpine Region
3				
2				
Erhaltungszustand Deutschland <input type="checkbox"/> günstig <input checked="" type="checkbox"/> ungünstig / unzureichend <input type="checkbox"/> ungünstig / schlecht	Erhaltungszustand Niedersachsen <input type="checkbox"/> günstig <input checked="" type="checkbox"/> ungünstig / unzureichend <input type="checkbox"/> ungünstig / schlecht	Erhaltungszustand der lokalen Population <input type="checkbox"/> günstig/m (A) <input checked="" type="checkbox"/> günstig / gut (B) <input type="checkbox"/> ungünstig/mittel-schlecht (C)		
2. Darstellung der Betroffenheit der Art				
<p>Die Breitflügelfledermaus ist im norddeutschen Tiefland sehr verbreitet und kommt flächendeckend vor; sie gehört zu den typischen Gebäude bewohnenden Fledermausarten.</p> <p>Die bevorzugten Jagdgebiete sind offene und halboffene Landschaften mit Grünlandflächen und randlichen Gehölzstrukturen, Siedlungsstrukturen mit Gärten, Parkanlagen, Alleen bzw. Hecken sowie strukturreiche Gewässer. Die Tiere jagen meist geländeorientiert an Bäumen, Laternen, Gebäuden in einer Höhe von 3 bis 15 m. Flüge in der Höhe bis zu 40 m und höher sind bei der Art selten, dennoch nicht auszuschließen (Rodrigues et al., 2008; Leitpfaden Saarland, 2013). Die Entfernung zwischen Jagdrevier und Quartier kann bei 3 bis 6 km liegen.</p> <p>Die Wochenstubenquartiere liegen in Spalten und Ritzen von Gebäuden, Hohlräumen der Dächer, hinter der Fassadenverkleidung etc. Die Winterquartiere sind häufig mit den Sommerquartieren identisch oder liegen in der Nähe. Keller, Stollen und Höhlen werden dabei seltener bezogen und nur, wenn diese trocken sind.</p> <p>Die Wochenstuben werden in der zweiten Hälfte Mai bezogen und Ende August aufgelöst, wenn die Jungtiere flügge sind. Der Bezug der Winterquartiere erfolgt ab Ende September/Okttober.</p> <p>Vorkommen im Plangebiet</p> <p>Die Breitflügelfledermaus ist die am häufigsten vorkommende Fledermausart im Bereich der WP-Agglomeration. Auch im Bereich des Windparks Georgshof zählt sie zu den drei meist beobachteten Fledermausarten. Dabei traten die Tiere während der gesamten Saison auf, die Hauptaktivität lag zwischen Mitte Juli und Mitte September.</p> <p>Quartiere der Breitflügelfledermaus in der weiteren Umgebung der Anlage, z.B. im Süderhammerhof ca. 2 km südwestlich des Standortes der WEA 01, werden vermutet.</p> <p>Empfindlichkeit / Gefährdung gegenüber der Planung</p> <p>Die Empfindlichkeit der Art gegenüber der WEA kann an einem erhöhten Tötungsrisiko liegen. Trotz des Hauptaktivitätsraums der Art unter 15 m über der Oberfläche sind höhere Such- und Jagdflüge im freien Luftraum nicht gänzlich auszuschließen, sodass die Tiere auch in die Rotorbereiche geraten können.</p> <p>In der Schlagopferdatei von LAG VSW (Dürr, 2023) ist die Breitflügelfledermaus mit 72 Totfunden registriert. Trotz eines scheinbar geringen Tötungsrisikos und sehr verbreiteten Vorkommens hat die Art einen besonders hohen Gefährdungsstatus und ist daher mit Sorgfalt bei der Planung zu berücksichtigen.</p>				

Überprüfung der artenschutzrechtlichen Verbote nach § 44 Abs. 1		
<u>Verbot 1: Tötungsverbot (§ 44 Abs. 1 Nr. 1 BNatSchG)</u>		
Das Konfliktpotenzial der Art bezüglich der WEA liegt an einem erhöhten Kollisionsrisiko der Tiere mit laufenden WEA. So sind auch Überschneidungen von Jadbereichen Flugstraßen im Bereich der WEA z.B. zum naheliegenden Gehölz an der Bahnlinie möglich.		
Die Gefahr der Kollision der Breitflügelfledermaus mit den Rotoren der WEA kann daher nicht ausgeschlossen werden.		
Eine direkte Tötung oder Verletzung der Tiere durch die Beeinträchtigung der Quartiere ist nicht zu erwarten, da die Quartiere der Art in Gebäuden in weiter Entfernung zu den geplanten Standortenliegen.		
<u>Verbot 2: Störungsverbot (§ 44 Abs. 1 Nr. 2 BNatSchG)</u>		
Die Fledermäuse zeigen i. d. R. kein ausgeprägtes Meideverhalten gegenüber der WEA, das gilt auch für die Breitflügelfledermaus.		
<u>Verbot 3: Beschädigung von Fortpflanzungs-/Ruhestätten (§ 44 Abs. 1 Nr. 3 BNatSchG)</u>		
Eine Zerstörung oder Beschädigung der Quartiere kann ausgeschlossen werden.		
3. Beschreibung der erforderlichen Vermeidungsmaßnahmen, ggf. des Risikomanagements		
<input checked="" type="checkbox"/>	Vermeidungsmaßnahmen	
	Zur Vermeidung des signifikant erhöhten Kollisionsrisikos wird die Abschaltung der konfliktrelevanten WEA in sensiblen Zeiten im ersten Jahr vollständig durchgeführt. Gleichzeitig wird die Fledermausaktivität im unteren Rotorspitzenbereich und in Gondelhöhe im Zuge eines 2-jährigen Monitorings erfasst und bewertet, um hierdurch die Abschaltzeiten für die kommenden Jahre genauer einzugrenzen.	
<input type="checkbox"/>	CEF-Maßnahmen	
4. Prognose der artenschutzrechtlichen Tatbestände (unter Voraussetzung der in Punkt 3. beschriebenen Maßnahmen)		
a) FFH-Anhang IV-Art oder europäische Vogelart:		
	4.1 Werden evtl. Tiere verletzt oder getötet (§ 44 [1] Nr. 1)? (außer bei unabwendbaren Kollisionen oder infolge von 4.3)	<input type="checkbox"/> ja <input checked="" type="checkbox"/> nein
	4.2 Werden evtl. Tiere während der Fortpflanzungs-, Aufzucht-, Mauser-, Überwinterungs- und Wanderungszeiten erheblich gestört (§ 44 [1] Nr. 2)?	<input type="checkbox"/> ja <input checked="" type="checkbox"/> nein
	4.3 Werden evtl. Fortpflanzungs- oder Ruhestätten aus der Natur entnommen, beschädigt oder zerstört (§ 44 [1] Nr. 3)?	<input type="checkbox"/> ja <input checked="" type="checkbox"/> nein
	4.4 Werden evtl. wild lebende Pflanzen oder ihre Entwicklungsformen aus der Natur entnommen, sie oder ihre Standorte beschädigt oder zerstört (§ 44 [1] Nr. 4)?	<input type="checkbox"/> ja <input checked="" type="checkbox"/> nein
	4.5 Wird die ökologische Funktion der betroffenen Fortpflanzungs- oder Ruhestätten infolge von 4.3 oder 4.4 im räumlichen Zusammenhang nicht mehr erfüllt (§ 44 [5])?	<input type="checkbox"/> ja <input checked="" type="checkbox"/> nein
b) Streng geschützte Art:		
	4.6 Wird evtl. ein nicht ersetzbarer Biotop zerstört (§ 15 [5])?	<input type="checkbox"/> ja <input checked="" type="checkbox"/> nein
5. Erfordernis einer Abwägung bzw. Ausnahme		entfällt
a) FFH-Anhang IV-Art oder europäische Vogelart:		
	5.1 Ausnahme nach § 45 (7) erforderlich, wenn Frage 4.1, 4.2 oder 4.5 „ja“	<input type="checkbox"/> ja <input type="checkbox"/> entfällt
b) Streng geschützte Art:		
	5.2 Abwägung nach § 15 (5) erforderlich, wenn Frage 4.6 „ja“	<input type="checkbox"/> ja <input type="checkbox"/> entfällt

6. Abwägungs- bzw. Ausnahmevoraussetzungen	entfällt
<p>a) Nur wenn Frage 5.1 UND/ODER 5.2 „ja“</p> <p>6.1 Ist das Vorhaben aus zwingenden Gründen des überwiegenden öffentlichen Interesses gerechtfertigt? <small>Kurze Begründung des öffentlichen Interesses und Darstellung der Bedeutung der Lebensstätte bzw. der betroffenen Population für den Erhaltungszustand der Art in der biogeografischen Region.</small></p>	<p><input type="checkbox"/> ja entfällt</p>
<p>b) Nur wenn Frage 5.1 „ja“</p> <p>6.2 Sind keine zumutbaren Alternativen vorhanden? <small>Kurze Bewertung der geprüften Alternativen.</small></p>	<p><input type="checkbox"/> ja entfällt</p>
<p>6.3 Wird sich der Erhaltungszustand der Populationen bei europäischen Vogelarten nicht verschlechtern bzw. bei FFH-Anhang IV-Arten günstig bleiben? <small>Kurze Begründung, ggf. Beschreibung der kompensatorischen Maßnahmen, Aussagen zur Effizienz der ausgewählten bzw. zum Ausschluss verworfener Maßnahmen.</small></p>	<p><input type="checkbox"/> ja entfällt</p>

7.4.3. **Rauhautfledermaus**

Rauhautfledermaus (<i>Pipistrellus nathusii</i>)				
1. Schutz- und Gefährdungsstatus				
<input checked="" type="checkbox"/> FFH-Anhang IV-Art <input type="checkbox"/> europäische Vogelart	Rote Liste-Status Deutschland <table border="1" style="display: inline-table; vertical-align: middle;"><tr><td>R</td></tr><tr><td>*</td></tr></table> Niedersachsen	R	*	Biogeografische Region <input checked="" type="checkbox"/> Atlantische Region <input type="checkbox"/> Kontinentale Region <input type="checkbox"/> Alpine Region
R				
*				
Erhaltungszustand Deutschland <input checked="" type="checkbox"/> günstig <input type="checkbox"/> ungünstig / unzureichend <input type="checkbox"/> ungünstig / schlecht	Erhaltungszustand Niedersachsen <input checked="" type="checkbox"/> günstig <input type="checkbox"/> ungünstig / unzureichend <input type="checkbox"/> ungünstig / schlecht	Erhaltungszustand der lokalen Population <input type="checkbox"/> günstig/hervorragend (A) <input checked="" type="checkbox"/> günstig / gut (B) <input type="checkbox"/> ungünstig/mittel-schlecht (C)		
2. Darstellung der Betroffenheit der Art				
<p>Die Rauhautfledermaus ist eine typische Waldart und bevorzugt strukturreiche Laubmischwälder mit vielen Kleingewässern und einem strukturierten gewässerreichen Umland. Sie jagt in einem schnellen geradlinigen Flug in 3 – 15 m Höhe an Waldrändern, Gewässerufeln und Feuchtgebieten. Die Jagdgebiete können in einem Radius von 6 bis 7 (max. 12) km um die Quartiere liegen.</p> <p>Als Sommerquartiere werden Spaltenverstecke an alten Bäumen und Stammrisse bevorzugt, die meist im Wald oder an Waldrändern in Gewässernähe liegen. Genutzt werden auch Baumhöhlen, Fledermauskästen, seltener auch Holzstapel oder waldnahe Gebäudequartiere. Die Wochenstuben werden im Mai gebildet und Mitte Juli bis Anfang August aufgelöst. Balz und Paarung finden während des Durchzuges von Mitte Juli bis Anfang Oktober statt. Dazu besetzen die Männchen individuelle Paarungsquartiere. Die Art weist eine hohe Geburtsort- (Weibchen) bzw. Paarungsgebietstreue (Männchen) auf.</p> <p>Als Winterquartiere werden Baumhöhlen, Felsspalten oder Spalten und Hohlräume an den Gebäuden aufgesucht. Während des Zuges legen die Tiere sehr weite Strecken von über 1.000 Kilometern zurück, um zwischen den Hauptsommerlebensräumen im Osten Europas zu den Überwinterungsgebieten in Mitteleuropa zu gelangen.</p> <p>Vorkommen im Plangebiet</p> <p>Die Rauhautfledermaus war die zweithäufigst gefundene Art im Agglomerationsbereich, allerdings mit großem Abstand zur Breitflügelfledermaus. Sie trat im Frühjahr und Sommer unregelmäßig und vereinzelt verteilt über das gesamte UG auf, nahm im Spätsommer/Herbst aber zu.</p> <p>Die Art jagt üblicherweise weniger strukturgebunden und tritt damit stärker im Offenland auf. So jagte die Rauhautfledermaus mit Abendsegler und Breitflügelfledermaus entlang von Wegen und Gehölzen im Plangebiet</p> <p>Ab Mitte August bzw. Mitte September nimmt die Art in dem Bereich der Windparkagglomeration deutlich zu. Damit ist der Herbstzug sehr deutlich abgebildet, während der Frühjahrszug sich nur relativ schlecht abgebildet darstellt. Auch für den Nahbereich der geplanten Anlage ist ein Herbstzug wahrscheinlich.</p> <p>Im Georgshof, knapp 300 m vom Standort der WEA 01 entfernt, liegt ein Balzquartier der Rauhautfledermaus, was auf eine erhöhte Aktivität gerade in der Herbstzeit in der Umgebung des Georgshofes schließen lässt. 2014 konnten weitere Balzquartiere nördlich der Bahnlinie festgestellt werden.</p>				

<p>Empfindlichkeit / Gefährdung gegenüber der Planung</p> <p>Die Rauhauffledermaus gehört neben dem Abendsegler zu den besonders kollisionsgefährdenden Fledermausarten. Gerade bei der Wanderung im Spätsommer/Herbst kann es zu einem erhöhten Kollisionsrisiko kommen, da Tiere beim Zug größere Höhen nutzen und sich weniger an den Leitstrukturen orientieren.</p> <p>Nach der Schlagopferdatei von LAG VSW (Dürr, 2023) gehört die Rauhauffledermaus aktuell mit 1.144 Totfunden zu den zweithäufigsten an WEA verunglückten Fledermausarten.</p> <p>Ein weiteres Risiko für die Art stellt der Verlust von Wochenstuben, Balz- und Winterquartieren bei der Beseitigung der Gehölze dar. Vor allem bei der Planungen im/am Wald kann die Gefahr groß sein.</p> <p>Überprüfung der artenschutzrechtlichen Verbote nach § 44 Abs. 1</p> <p><u>Verbot 1: Tötungsverbot (§ 44 Abs. 1 Nr. 1 BNatSchG)</u></p> <p>Das Konfliktpotenzial der Art bezüglich der WEA liegt an dem erhöhten Kollisionsrisiko der Tiere mit laufenden Anlagen. Durch die Nähe zum Wäldchen an der Bahnlinie und zum Balzquartier in Georgshof ist eine Überlappung von Funktionsbereichen der Rauhauffledermaus mit dem Wirkungsbereich der geplanten WEA 1 zu befürchten.</p> <p>Im Spätsommer/Herbst ist eine erhöhten Kollisionsrisiko mit den ziehenden Tiere zu befürchten.</p> <p><u>Verbot 2: Störungsverbot (§ 44 Abs. 1 Nr. 2 BNatSchG)</u></p> <p>Die Fledermäuse zeigen i. d. R. kein ausgeprägtes Meideverhalten gegenüber der WEA. Die baulichen Veränderungen im Nachbarbereich von Jagdgebieten oder Quartieren haben keine Auswirkungen auf die Tierart. Somit ist eine Störung, die zu einer Verschlechterung der lokalen Population führen kann, auszuschließen.</p> <p><u>Verbot 3: Beschädigung von Fortpflanzungs-/Ruhestätten (§ 44 Abs. 1 Nr. 3 BNatSchG)</u></p> <p>Eine Beeinträchtigung der Fortpflanzungs- und Ruhestätte der Art wird nicht erwartet, da solche Strukturen durch den Bau und den Betrieb der WEA nicht beseitigt werden.</p>	
<p>3. Beschreibung der erforderlichen Vermeidungsmaßnahmen, ggf. des Risikomanagements</p>	
<p><input checked="" type="checkbox"/> Vermeidungsmaßnahmen</p> <p>Zur Vermeidung des signifikant erhöhten Kollisionsrisikos wird die Abschaltung der WEA 01 in sensiblen Zeiten im ersten Jahr vollständig durchgeführt. Gleichzeitig wird die Fledermausaktivität im unteren Rotorspitzenbereich und in Gondelhöhe im Zuge eines 2-jährigen Monitorings erfasst und bewertet, um hierdurch die Abschaltzeiten für die kommenden Jahre genauer einzugrenzen.</p> <p><input type="checkbox"/> CEF-Maßnahmen</p>	
<p>4. Prognose der artenschutzrechtlichen Tatbestände (unter Voraussetzung der in Punkt 3. beschriebenen Maßnahmen)</p>	
<p>a) FFH-Anhang IV-Art oder europäische Vogelart:</p>	
<p>4.1 Werden evtl. Tiere verletzt oder getötet (§ 44 [1] Nr. 1) (außer bei unabwendbaren Kollisionen oder infolge von 4.3)</p>	<p><input type="checkbox"/> ja <input checked="" type="checkbox"/> nein</p>
<p>4.2 Werden evtl. Tiere während der Fortpflanzungs-, Aufzucht-, Mauser-, Überwinterungs- und Wanderungszeiten erheblich gestört (§ 44 [1] Nr. 2)?</p>	<p><input type="checkbox"/> ja <input checked="" type="checkbox"/> nein</p>
<p>4.3 Werden evtl. Fortpflanzungs- oder Ruhestätten aus der Natur entnommen, beschädigt oder zerstört (§ 44 [1] Nr. 3)?</p>	<p><input type="checkbox"/> ja <input checked="" type="checkbox"/> nein</p>
<p>4.4 Werden evtl. wild lebende Pflanzen oder ihre Entwicklungsformen aus der Natur entnommen, sie oder ihre Standorte beschädigt oder zerstört (§ 44 [1] Nr. 4)?</p>	<p><input type="checkbox"/> ja <input checked="" type="checkbox"/> nein</p>

Ökologischer Fachbeitrag zum Repowering der Windenergieanlage WEA 01 in Dornum

	4.5 Wird die ökologische Funktion der betroffenen Fortpflanzungs- oder Ruhestätten infolge von 4.3 oder 4.4 im räumlichen Zusammenhang nicht mehr erfüllt (§ 44 [5])?	<input type="checkbox"/> ja	<input checked="" type="checkbox"/> nein
b)	Streng geschützte Art: 4.6 Wird evtl. ein nicht ersetzbarer Biotop zerstört (§ 15 [5])?	<input type="checkbox"/> ja	<input checked="" type="checkbox"/> nein
5.	Erfordernis einer Abwägung bzw. Ausnahme	entfällt	
a)	FFH-Anhang IV-Art oder europäische Vogelart: 5.1 Ausnahme nach § 45 (7) erforderlich, wenn Frage 4.1, 4.2 oder 4.5 „ja“	<input type="checkbox"/> ja	entfällt
b)	Streng geschützte Art: 5.2 Abwägung nach § 15 (5) erforderlich, wenn Frage 4.6 „ja“	<input type="checkbox"/> ja	entfällt
6.	Abwägungs- bzw. Ausnahmeveraussetzungen	entfällt	
a)	Nur wenn Frage 5.1 UND/ODER 5.2 „ja“ 6.1 Ist das Vorhaben aus zwingenden Gründen des überwiegenden öffentlichen Interesses gerechtfertigt? Kurze Begründung des öffentlichen Interesses und Darstellung der Bedeutung der Lebensstätte bzw. der betroffenen Population für den Erhaltungszustand der Art in der biogeografischen Region.	<input type="checkbox"/> ja	entfällt
b)	Nur wenn Frage 5.1 „ja“ 6.2 Sind keine zumutbaren Alternativen vorhanden? Kurze Bewertung der geprüften Alternativen.	<input type="checkbox"/> ja	entfällt
	6.3 Wird sich der Erhaltungszustand der Populationen bei europäischen Vogelarten nicht verschlechtern bzw. bei FFH-Anhang IV-Arten günstig bleiben? Kurze Begründung, ggf. Beschreibung der kompensatorischen Maßnahmen, Aussagen zur Effizienz der ausgewählten bzw. zum Ausschluss verworfener Maßnahmen.	<input type="checkbox"/> ja	entfällt

7.4.4. Mäusebussard

Mäusebussard (Buteo buteo)		
1. Schutz- und Gefährdungsstatus		
<input type="checkbox"/> FFH-Anhang IV-Art <input checked="" type="checkbox"/> europäische Vogelart	Rote Liste-Status Deutschland <input type="checkbox"/> * Niedersachsen <input type="checkbox"/> *	Biogeografische Region <input checked="" type="checkbox"/> Atlantische Region <input type="checkbox"/> Kontinentale Region <input type="checkbox"/> Alpine Region
Erhaltungszustand Deutschland <input checked="" type="checkbox"/> günstig <input type="checkbox"/> ungünstig / unzureichend <input type="checkbox"/> ungünstig / schlecht	Erhaltungszustand Niedersachsen <input checked="" type="checkbox"/> günstig <input type="checkbox"/> ungünstig / unzureichend <input type="checkbox"/> ungünstig / schlecht	Erhaltungszustand der lokalen Population <input type="checkbox"/> günstig/hervorragend (A) <input checked="" type="checkbox"/> günstig / gut (B) <input type="checkbox"/> ungünstig/mittel-schlecht (C)
2. Darstellung der Betroffenheit der Art		
<p>Der Mäusebussard besiedelt nahezu alle Lebensräume der Kulturlandschaft, sofern geeignete Baumbestände als Brutplatz vorhanden sind. Bevorzugt werden Randbereiche von Waldgebieten, Feldgehölze sowie Baumgruppen und Einzelbäume, in denen der Horst in 10-20 m Höhe angelegt wird. Als Jagdgebiet nutzt der Mäusebussard die Offenlandbereiche in der weiteren Umgebung des Horstes; kahler Boden oder kurze Vegetation bei entsprechendem Nahrungsangebot werden bevorzugt. Im Winter leben die Tiere außerhalb des Waldes in baumfreien Gebieten.</p> <p>Der Mäusebussard ernährt sich hauptsächlich von Kleintieren, kurzfristig können Großinsekten, Regenwürmer, Frösche von Bedeutung sein. Auch Aas, besonders auf Straßen, werden gerne vom Mäusebussard gefressen. Vögel spielen i. d. R. eine untergeordnete Rolle (Jungvögel oder verletzte größere Individuen).</p> <p>Ab April beginnt das Brutgeschäft; bis Juli sind alle Jungen flügge. Die Siedlungsdichte der Art ist stark vom Nahrungsangebot abhängig und kann in guten Mäusejahren > 70 BP/100 km² betragen. Entsprechend den Populationsschwankungen der Feldmausbestände schwankt auch die Fortpflanzungsrate der Mäusebussarde.</p> <p>Die Art ist bundesweit der am häufigsten vorkommende Greifvogel. Er ist auf Bundes- und auf Landesebene flächendeckend verbreitet und nicht als gefährdet eingestuft. Der deutsche Bestand beläuft sich auf 69.000 - 115.000 Reviere (2016), davon sind ca. 14.000 in Niedersachsen heimisch (Krüger et al., 2020). Die Siedlungsdichte in Deutschland ist am höchsten in waldreichen Mittelgebirgsregionen. In Niedersachsen ist die Besiedelung relativ einheitlich und liegt bei 13 - 23 Reviere / 100 km² (Krüger et al., 2015). Die Inseln sowie offene Marsch- und Niederungslandschaften haben eine relativ geringe Siedlungsdichte.</p> <p>Vorkommen im Plangebiet</p> <p>In dem kleinen Gehölzbestand an der Bahnlinie 140 m vom WEA 01-Standort liegt ein Horst, der nach den Monitoringergebnissen 2022 vom Mäusebussard zumindest in diesem Jahr genutzt wurde. In der Monitoringergebnissen der Jahre 2018 bis 2021 wurde lediglich der Horst, nicht jedoch ein Brutgeschehen beobachtet. Im gesamten Monitoringzeitraum 2018 bis 2022 konnten Flugbewegungen des Mäusebussards im Nahbereich des geplanten WEA-Standortes beobachtet werden. In der Untersuchung der B.L.U. für die angrenzenden Agglomerationsbereich von 2020 / 2021 flogen ca. 43 % der Mäusebussarde in der Höhenlage von 35 – 200 m, d. h. im Bereich der Rotoren (42 m - 180 m).</p>		

Empfindlichkeit / Gefährdung gegenüber der Planung

Die wesentliche Empfindlichkeit der Art gegenüber der WEA wird in der **Kollision** der Tiere mit laufenden Anlagen gesehen. Der Mäusebussard zeigt wie die meisten Greifvögel kein ausgeprägtes Meideverhalten gegenüber den WEAs. Die Anlagen werden von Tieren anscheinend nicht als Gefahr wahrgenommen und so können sie regelmäßig in den Bereich der Rotorzone kommen.

Im aktuellen **Leitfaden** zum Artenschutz bei Windenergieplanungen in Niedersachsen (MU, 2016) wird der Mäusebussard nicht als planungsrelevante Art aufgeführt und es liegen keine Abstandsempfehlungen vor. In den meisten Bundesländer liegen auch keine konkreten Vorgaben zur Berücksichtigung der Art bzw. zur Einhaltung bestimmter Abstände. Auch in der Anlage 1 zu § 45b BNatSchG wird der Mäusebussard nicht als kollisionsgefährdete Art aufgeführt. Die Staatliche Vogelschutzwarte sowie das Land Brandenburg treffen in ihren regelmäßig aktualisierten Informationen über Einflüsse der Windenergienutzung auf Vögel (LAG-VSW, 2020) und bei den Tierökologischen Abstandskriterien (MUGV, 2018) ebenfalls keine Regelungen zu Abstandsempfehlungen für diese Art.

In der Schlagopferkartei (Dürr, 2023) sind bundesweit insgesamt 772 Schlagopfer gemeldet, davon 127 in Niedersachsen. Damit ist der Mäusebussard zwar die am häufigsten gefundene Vogelart. Zu beachten ist dabei jedoch, dass die Art als verbreitetster Greifvogel Deutschlands und Mitteleuropas gilt und aufgrund seiner Größe gut auffindbar ist.

Aktuell liegen zahlreiche Veröffentlichungen und Bewertungen zum Konflikt der Art mit der Windenergieplanung vor. Diese sind sich einig, dass der Mäusebussard fast überall regelmäßig als Kollisionsoffer vorkommt. Es wird jedoch auch zugegeben, dass aufgrund der Verbreitung und des flächendeckenden Vorkommens der Art dies unvermeidbar ist und zu einem gewissen Grundrisiko gehört.

Das BfN empfiehlt, den praktischen Ansatz des s. g. Mortalitätsgefährdungsindex von Bernotat, D. & Dierschke, V. (2021) heranzuziehen. Demnach ergibt sich für den Mäusebussard eine mittlere Mortalitätsgefährdung an Windenergieanlagen. Die Betroffenheit der Arten dieser Klasse wird in naturschutzfachlichen Prüfungen von WEA insbesondere dann relevant, wenn mindestens ein hohes konstellationsspezifisches Risiko besteht. Dies ist i. d. R. dann der Fall, wenn nicht nur Einzelindividuen, sondern größere Individuenzahlen bzw. Ansammlungen (Brutkolonien) betroffen sind. Einzelne Brutplätze reichen hierfür i. d. R. nicht aus.

Demnach ist die Betroffenheit der Arten im konkreten Einzelfall, basierend auf standortspezifischen Erhebungen und des artenspezifischen Gefährdungspotenzials gegenüber der Planung zu betrachten und nicht pauschal zu bewerten.

Überprüfung der artenschutzrechtlichen Verbote nach § 44 Abs. 1

Verbot 1: Tötungsverbot (§ 44 Abs. 1 Nr. 1 BNatSchG)

Im Nahbereich der WEA 01 konnte in einer Entfernung von mind. 130 m, d.h. mit einer Mindestentfernung von mind. 51 m von den Rotorspitzen ein Mäusebussardbrutplatz 2020 kartiert werden. Da der Mäusebussard in der Regel in einem Umfeld von 1 bis 1,5 km vom Horst für die Nahrungssuche nutzt, wurden die Tiere im Plangebiet regelmäßig erfasst.

Nach der Beobachtungen lag dabei ca. 43 % der Flugbewegungen in durchschnittlicher Rotorhöhe (35 – 200 m).

Aufgrund der zahlreichen bestehenden WEA in der gesamten Agglomeration besteht bereits jetzt ein hohes Kollisionsrisiko für den Mäusebussard.

Die geplanten WEA besitzen einen größeren Rotordurchmesser als die Altanlagen, wodurch eine größere Kollisionsfläche entsteht. Ob hierdurch ein signifikant erhöhtes Tötungskisiko für den

Ökologischer Fachbeitrag zum Repowering der Windenergieanlage WEA 01 in Dornum

Mäusebussard hervorgerufen wird, ist aufgrund der vorliegenden Bestandssituation nicht eindeutig zu prognostizieren.

Der in 2022 besetzte Horst liegt in einem Gehözbestand, zu der die geplante WEA 01 eine Entfernung von 130 m einhält. Durch die Nähe kann eine Gefährdung des Mäusebussards nicht ausgeschlossen werden.

Aufgrund der großen Nähe der WEA 01 zu dem Horststandort können phänologische Betriebsbeschränkungen während der Brutzeit vorgesehen werden, soweit der Horst besetzt und als Brutstandort genutzt wird.

Darüber hinaus wurde als vorsorgende Vermeidungsmaßnahme die unattraktive Gestaltung des Mastfusses zur Verminderung des Kollisionsrisikos umgesetzt. Diese Maßnahmen werden als ausreichend betrachtet. Diese Einschätzung wird auch durch den § 45b, Absatz 1 bis 5, Anlage 1 BNatSchG, bestärkt, da Mäusebussarde in der abschließenden Liste der kollisionsgefährdeten Arten nicht aufgeführt werden.

Verbot 2: Störungsverbot (§ 44 Abs. 1 Nr. 2 BNatSchG)

Gegenüber der baulichen Veränderungen ist die Art relativ unempfindlich, soweit die Habitatstrukturen nicht wesentlich verändert werden. Das gilt auch für die Errichtung der Windenergieanlagen (Steinborn et al., 2011). Ggf. ist eine Störung der Brutplatzgründung durch die neue Windenergieanlage gegeben. Da der Horst jedoch nicht regelmäßig in den Monitoringjahren besetzt war, ist ein Ausweichen auf andere Horste in der Umgebung denkbar. Wie Erfahrungen im Bereich des Alten Wegs südlich der geplanten Anlage aus den letzten Jahren zeigten, brütet der Mäusebussard auch in direkter Nähe zu vorhandenen Windenergieanlagen.

Verbot 3: Beschädigung von Fortpflanzungs-/Ruhestätten (§ 44 Abs. 1 Nr. 3 BNatSchG)

Bruthabitate der Art werden nicht direkt beschädigt; die Kollisionsgefährdung im Bereich des Horstes wird durch entsprechende Schutzzeiten vermindert (Greifvogelmonitoring).

3. Beschreibung der erforderlichen Vermeidungsmaßnahmen, ggf. des Risikomanagements

Vermeidungsmaßnahmen

- **Unattraktive Gestaltung von Mastfuß- und der Kranaufstellfläche für Greifvögel**
- **Zweijähriges Monitoring und Abschaltzeiten zu kollisionsgefährdeten Zeiten, soweit der Horst besetzt ist.**

CEF-Maßnahmen

4. Prognose der artenschutzrechtlichen Tatbestände
(unter Voraussetzung der in Punkt 3. beschriebenen Maßnahmen)

a) FFH-Anhang IV-Art oder europäische Vogelart:

4.1 Werden evtl. Tiere verletzt oder getötet (§ 44 [1] Nr. 1)? (außer bei unabwendbaren Kollisionen oder infolge von 4.3) ja nein

4.2 Werden evtl. Tiere während der Fortpflanzungs-, Aufzucht-, Mauser-, Überwinterungs- und Wanderungszeiten erheblich gestört (§ 44 [1] Nr. 2)? ja nein

4.3 Werden evtl. Fortpflanzungs- oder Ruhestätten aus der Natur entnommen, beschädigt oder zerstört (§ 44 [1] Nr. 3)? ja nein

4.4 Werden evtl. wild lebende Pflanzen oder ihre Entwicklungsformen aus der Natur entnommen, sie oder ihre Standorte beschädigt oder zerstört (§ 44 [1] Nr. 4)? ja nein

4.5 Wird die ökologische Funktion der betroffenen Fortpflanzungs- oder Ruhestätten infolge von 4.3 oder 4.4 im räumlichen Zusammenhang nicht mehr erfüllt (§ 44 [5])? ja nein

Ökologischer Fachbeitrag zum Repowering der Windenergieanlage WEA 01 in Dornum

b)	Streng geschützte Art: 4.6 Wird evtl. ein nicht ersetzbarer Biotop zerstört (§ 15 [5])?	<input type="checkbox"/> ja	<input checked="" type="checkbox"/> nein
5. Erfordernis einer Abwägung bzw. Ausnahme			entfällt
a)	FFH-Anhang IV-Art oder europäische Vogelart: 5.1 Ausnahme nach § 45 (7) erforderlich, wenn Frage 4.1, 4.2 oder 4.5 „ja“	<input type="checkbox"/> ja	entfällt
b)	Streng geschützte Art: 5.2 Abwägung nach § 15 (5) erforderlich, wenn Frage 4.6 „ja“	<input type="checkbox"/> ja	entfällt
6. Abwägungs- bzw. Ausnahmevoraussetzungen			entfällt
a)	Nur wenn Frage 5.1 UND/ODER 5.2 „ja“ 6.1 Ist das Vorhaben aus zwingenden Gründen des überwiegenden öffentlichen Interesses gerechtfertigt? <small>Kurze Begründung des öffentlichen Interesses und Darstellung der Bedeutung der Lebensstätte bzw. der betroffenen Population für den Erhaltungszustand der Art in der biogeografischen Region.</small>	<input type="checkbox"/> ja	<input type="checkbox"/> nein
b)	Nur wenn Frage 5.1 „ja“ 6.2 Sind keine zumutbaren Alternativen vorhanden?*	<input type="checkbox"/> ja	<input type="checkbox"/> nein
	6.3 Wird der Erhaltungszustand der Populationen sich bei europäischen Vogelarten nicht verschlechtern bzw. bei FFH-Anhang IV-Arten günstig bleiben? <small>Kurze Begründung, ggf. Beschreibung der Kompensatorischen Maßnahmen, Aussagen zur Effizienz der ausgewählten bzw. zum Ausschluss verworfener Maßnahmen.</small>	<input type="checkbox"/> ja	<input type="checkbox"/> nein

7.4.5. Rohrweihe

Rohrweihe (<i>Circus aeruginosus</i>)				
1. Schutz- und Gefährdungsstatus				
<input type="checkbox"/> FFH-Anhang IV-Art <input checked="" type="checkbox"/> europäische Vogelart	Rote Liste-Status Deutschland <table border="1" style="display: inline-table; vertical-align: middle;"><tr><td style="text-align: center;">*</td></tr><tr><td style="text-align: center;">V</td></tr></table> Niedersachsen	*	V	Biogeografische Region <input checked="" type="checkbox"/> Atlantische Region <input type="checkbox"/> Kontinentale Region <input type="checkbox"/> Alpine Region
*				
V				
Erhaltungszustand Deutschland <input checked="" type="checkbox"/> günstig <input type="checkbox"/> ungünstig / unzureichend <input type="checkbox"/> ungünstig / schlecht	Erhaltungszustand Niedersachsen <input checked="" type="checkbox"/> günstig <input type="checkbox"/> ungünstig / unzureichend <input type="checkbox"/> ungünstig / schlecht	Erhaltungszustand der lokalen Population <input type="checkbox"/> günstig/hervorragend (A) <input type="checkbox"/> günstig / gut (B) <input type="checkbox"/> ungünstig/mittel-schlecht (C)		
2. Darstellung der Betroffenheit der Art				
<p>Die Rohrweihe baut ihre Nester jedes Jahr neu, nutzt die Brutplätze jedoch in der Regel über längere Zeiträume (Ortstreue). Die Nester werden bevorzugt in Röhrriecht angelegt, in Verlandungszonen bzw. Niederungen oder an Teichen. Auch Schilfgräben können besiedelt werden, ebenso Brachen.</p> <p>Rohrweihen überwintern überwiegend in Afrika. Im Frühjahr kehren die Greifvögel etwa Mitte März bis April in die hiesigen Brutgebiete zurück. Im späten April und im frühen Mai werden meist 3-6 Eier in Abständen von 2-4 Tagen gelegt. Die Brutdauer beträgt 31-34 Tage. Nur das Weibchen brütet. Während des Brütens wird es vom Männchen mit Nahrung versorgt, vor allem mit Mäusen, teilweise mit Vögeln. Die vollständige Flugfähigkeit der Jungen wird mit etwa 55 Tagen erreicht.</p> <p>Balz, Paarung, Fütterung und erste Flugversuche der Jungen finden schwerpunktmäßig in der näheren Umgebung des Nestes statt.</p> <p>Im Spätsommer erfolgt der Wegzug meist ab Mitte/Ende August, bei späten Gelegen auch im September.</p> <p>Bestandsituation: Dank intensiver Schutzbemühungen ist eine deutliche Bestandszunahme zu verzeichnen. Der Niedersächsische Bestand betrug in 1975 etwa 450 Brutpaare, 2020 wurde der Bestand mit 1.200 Brutreviere angegeben (RL Nds., 2022). In Niedersachsen ist der Erhaltungszustand der Art (Brutvögel) als stabil zu bewerten.</p> <p>Beeinträchtigungen und Gefährdung: Verlust geeigneter naturnaher und strukturreicher Habitate durch technischen Ausbau von Fließ- und Stillgewässern, Grundwasserabsenkungen und Entwässerungen, Verlandung und Verbuschung von Schilfröhrichten (v.a. von großflächigen Röhrriechen, Verlandungszonen, Sumpf- und Feuchtgrünlandgebieten). Rückgang der Nahrungsgrundlagen (Nagetiere, Wiesen- und Wasservogel-Lebensgemeinschaften, Amphibien) infolge intensiver Land- und Wasserwirtschaft.</p> <p>Vorkommen im Plangebiet</p> <p>Die Rohrweihe hat in dem Erfassungsjahr 2020 im gesamten südlich an den Windpark Georgshof angrenzenden Agglomerationsbereich vier Brutplätze. Zu dem geplanten Standort werden 1,85 km und 2,1 km Abstand zu den nächsten Rohrweihenbrutplätzen eingehalten. Im Umkreis der geplanten Anlage wurde die Rohrweihe jedoch jagend im Zeitraum der Raumnutzungsanalyse sowie in den Jahren des Monitorings 2018 bis 2022 regelmäßig beobachtet.</p> <p>Die meisten Flugaktivitäten (ca. 66 %) lagen dabei in der unteren Höhenklasse von 0 bis 35 m, d.h. unter der Rotorhöhe.</p>				

Empfindlichkeit / Gefährdung gegenüber der Planung

Die Rohrweihe wie alle Greifvögel zeigt keine ausgeprägte Meidung von WEA. Im Nahbereich des Horstes kommt es regelmäßig zum Aufenthalt in größerer Höhe durch Thermikkreisen, Balz und Feindabwehr, hinzu kommen die Nahrungsflüge von/zu entfernter gelegenen Nahrungsgebieten sowie die Zugflüge, die meistens in großen Höhen stattfinden. Jagdflüge dagegen erfolgen meist bodennah und unterhalb des Gefahrenbereichs der Rotoren.

Mit dem Ausfliegen der Jungen dürfte deren Gefährdung ansteigen, denn dabei kreisen diese teilweise auch in größere Höhen auf.

Die Art hat einen relativ großen Aktionsradius. Die Nahrungs-Suchflüge können über weite Strecken führen, nicht selten entfernen sich die Männchen dabei 5-6 km, ausnahmsweise auch bis zu 8 km vom Horst, die Jagdgebiete der Männchen könnten in nahrungsreichen Gebieten bis zu 420 ha und in weniger günstigen Gebieten bis zu 1.500 ha betragen.

In der Fundkartei von LAG VSW (Dürr, 2023) wurden deutschlandweit 49 Totfunde registriert, davon 14 aus Nds., meistens in küstennahen Windparks.

In der Anlage 1 zu § 45b Absatz BNatSchG zählt die Rohrweihe zu kollisionsgefährdeten Brutvogelarten, die bei der Planung von Windenergieanlagen an Land auf das Kollisionsrisiko zu prüfen sind. Das Risiko einer Kollision ist von der Entfernung des Neststandortes zu den WEA abhängig. Liegt z. B. zwischen dem Brutplatz und der WEA ein Abstand, der größer als der Nahbereich (bei Rohrweihe 400 m) und geringer als der zentrale Prüfbereich (500 m), so bestehen in der Regel Anhaltspunkte für signifikant erhöhtes Tötungs- und Verletzungsrisiko der Tiere. Ist der Abstand höchstens so groß ist wie der erweiterte Prüfbereich (2.500 m), so ist das Tötungsrisiko i. d. R. nicht signifikant erhöht. Außerdem hängt die Kollisionsgefährdung der Art von der Höhe der Rotorunterkante über den Boden ab. Die Rohrweihe ist nur dann kollisionsgefährdet, wenn die Höhe der Rotorunterkante in Küstennähe (bis 100 Kilometer) weniger als 30 m beträgt.

Verbot 1: Tötungsverbot (§ 44 Abs. 1 Nr. 1 BNatSchG)

Die Art gehört aufgrund des Kollisionsrisikos zu WEA-empfindlichen Arten. Wie die Raumnutzungsuntersuchungen zeigen, hat die Rohrweihe in der gesamten Brut- und Aufzuchtzeit den Planbereich häufig beflogen. Somit kann für die Rohrweihe ein erhöhtes Kollisionsrisiko in Nestnähe bis zu 2.000 m grundsätzlich nicht ausgeschlossen werden.

Das Risiko einer Kollision mit den laufenden Anlagen ist von der Entfernung des Neststandortes zu den WEA abhängig. Befindet sich der Nistplatz nicht in direkter Nähe der WEA, sinkt i. d. R. das Risiko einer Kollision deutlich. Nach Anlage 1 zu § 45b BNatSchG besteht für Rohrweihe eine Kollisionsgefährdung in Küstennähe nur bei Rotorunterkante von weniger als 30 m zum Boden.

Im vorliegenden Fall kann demnach aufgrund der Entfernung des nächsten Horstes (1.850 m) und der Höhe der Rotorblätter über dem Boden (42 m) nicht von einem signifikant erhöhten Kollisionsrisiko ausgegangen werden.

Zur vorsorglichen weiteren Minderung des Kollisionsrisikos empfiehlt sich für die Rohrweihe eine Schutzmaßnahme in Form eines Monitorings zur Revierbildung im Nahbereich der WEA und ggf. temporäre Abschaltung der Anlagen in der Brut- und Aufzuchtzeit nach Abstimmung mit UNB.

Verbot 2: Störungsverbot (§ 44 Abs. 1 Nr. 2 BNatSchG)

Eine Störung der Art ist im Planbereich aufgrund der Vorbelastung und des fehlenden Meideverhaltens gegenüber WEA nicht zu erwarten.

Verbot 3: Beschädigung von Fortpflanzungs- / Ruhestätten (§ 44 Abs. 1 Nr. 3 BNatSchG)

Die Fortpflanzungs- und Ruhestätte der Art werden durch die Planung nicht betroffen.

3. Beschreibung der erforderlichen Vermeidungsmaßnahmen, ggf. des Risikomanagements		
<input checked="" type="checkbox"/>	Vermeidungsmaßnahmen	
	<ul style="list-style-type: none"> • Vorsorglich Monitoring der Revierbildung im Nahbereich der WEA ab Frühjahr und ggf. phänologiebedingte Abschaltung der WEA in der Brut- und Aufzuchtzeit • Unattraktive Gestaltung von Mastfuß- und der Kranaufstellfläche für Greifvögel 	
<input type="checkbox"/>	CEF-Maßnahmen	
4. Prognose der artenschutzrechtlichen Tatbestände (unter Voraussetzung der in Punkt 3. beschriebenen Maßnahmen)		
a) FFH-Anhang IV-Art oder europäische Vogelart:		
	4.1 Werden evtl. Tiere verletzt oder getötet (§ 44 [1] Nr. 1)? (außer bei unabwendbaren Kollisionen oder infolge von 4.3)	<input type="checkbox"/> ja <input checked="" type="checkbox"/> nein
	4.2 Werden evtl. Tiere während der Fortpflanzungs-, Aufzucht-, Mauser-, Überwinterungs- und Wanderungszeiten erheblich gestört (§ 44 [1] Nr. 2)?	<input type="checkbox"/> ja <input checked="" type="checkbox"/> nein
	4.3 Werden evtl. Fortpflanzungs- oder Ruhestätten aus der Natur entnommen, beschädigt oder zerstört (§ 44 [1] Nr. 3)?	<input type="checkbox"/> ja <input checked="" type="checkbox"/> nein
	4.4 Werden evtl. wild lebende Pflanzen oder ihre Entwicklungsformen aus der Natur entnommen, sie oder ihre Standorte beschädigt oder zerstört (§ 44 [1] Nr. 4)?	<input type="checkbox"/> ja <input checked="" type="checkbox"/> nein
	4.5 Wird die ökologische Funktion der betroffenen Fortpflanzungs- oder Ruhestätten infolge von 4.3 oder 4.4 im räumlichen Zusammenhang nicht mehr erfüllt (§ 44 [5])?	<input type="checkbox"/> ja <input checked="" type="checkbox"/> nein
b) Streng geschützte Art:		
	4.6 Wird evtl. ein nicht ersetzbarer Biotop zerstört (§ 15 [5])?	<input type="checkbox"/> ja <input checked="" type="checkbox"/> nein
5. Erfordernis einer Abwägung bzw. Ausnahme		entfällt
a) FFH-Anhang IV-Art oder europäische Vogelart:		
	5.1 Ausnahme nach § 45 (7) erforderlich, wenn Frage 4.1, 4.2 oder 4.5 „ja“	<input type="checkbox"/> ja <input type="checkbox"/> entfällt
b) Streng geschützte Art:		
	5.2 Abwägung nach § 15 (5) erforderlich, wenn Frage 4.6 „ja“	<input type="checkbox"/> ja <input type="checkbox"/> entfällt
6. Abwägungs- bzw. Ausnahmevoraussetzungen		entfällt
a) Nur wenn Frage 5.1 UND/ODER 5.2 „ja“		
	6.1 Ist das Vorhaben aus zwingenden Gründen des überwiegenden öffentlichen Interesses gerechtfertigt? Kurze Begründung des öffentlichen Interesses und Darstellung der Bedeutung der Lebensstätte bzw. der betroffenen Population für den Erhaltungszustand der Art in der biogeografischen Region.	<input type="checkbox"/> ja <input type="checkbox"/> entfällt
b) Nur wenn Frage 5.1 „ja“		
	6.2 Sind keine zumutbaren Alternativen vorhanden?*	<input type="checkbox"/> ja <input type="checkbox"/> entfällt
	6.3 Wird sich der Erhaltungszustand der Populationen bei europäischen Vogelarten nicht verschlechtern bzw. bei FFH-Anhang IV-Arten günstig bleiben? Kurze Begründung, ggf. Beschreibung der kompensatorischen Maßnahmen, Aussagen zur Effizienz der ausgewählten bzw. zum Ausschluss verworfener Maßnahmen.	<input type="checkbox"/> ja <input type="checkbox"/> entfällt

8. Vermeidungs- und Minimierungsmaßnahmen

8.1. Rekultivierung der Altstandorte

Die Rekultivierungsmaßnahmen werden auf den Flächen der Altanlage vorgenommen. Die genauen Angaben dazu sind aus den Bestand-, Konflikt- und Maßnahmenplänen in der Anlage 1 zu entnehmen.

Beim Abbau der alten Anlage ist das Fundament bis in eine Tiefe von 1,50 m u. GOK wegzustemmen und abzufahren. Der Schotteraufbau der nicht mehr benötigten Aufstellflächen und Zuwegungen ist zu beseitigen. Anschließend sind die Flächen mit Mutterboden anzuschütten und der landwirtschaftlichen Nutzung übergeben.

Die Rekultivierung der Flächen wird im Zuge der Eingriffsbilanzierung mitberücksichtigt.

8.2. Schutzmaßnahmen für Boden, Wasser und Vegetation

Folgende Schutzmaßnahmen werden beachtet:

- Verringerung der Versiegelung auf das unbedingt erforderliche Maß, Verwendung wasserdurchlässiger Beläge auf der Kranstellflächen;
- Rückbau und Renaturierung der Altanlage-Flächen;
- Versickerung bzw. Verbleib des anfallenden Niederschlagswassers innerhalb des Plangebietes;
- Bodenkundliche Baubegleitung (BBB) in der Bauphase nach DIN 19639 wird durch HPC durchgeführt. Diese beinhaltet die Mitwirkung an Baustelleneinrichtung, bodenschonenden Baumaschineneinsatz, Errichtung von Baustraßen, Verwendung von Baggermatratzen, Zwischenlagerung und Begrünung von Bodenmaterial (DIN 19731, 18915), sachgerechte Behandlung des Bodenaushubes Rekultivierungsarbeiten.
- Sachgerechte Behandlung des Bodenaushubes (Bodenschutzkonzept);
- Sachgerechte Wiederherstellung der temporären Montageflächen bezüglich des Bodens und der Vegetationsbedeckung
- Beachtung der Belange des Denkmalschutzes und der Denkmalpflege gemäß § 1 Abs. 6 Nr. 5 BauGB; Beachtung der Meldepflicht von ur- und frühgeschichtlichen Bodenfunden im Zuge von Bauarbeiten;

8.3. Vermeidungsmaßnahmen zur Einhaltung der artenschutzrechtlichen Verbotstatbestände

8.3.1. Bauzeitenbeschränkung

- Beseitigung der Vegetation, insbesondere des Ruderalstandorts ist außerhalb der Brutzeit (1. März – 30. September) durchzuführen; die Baumaßnahmen sind außerhalb der Brutzeit zu beginnen. Somit werden sowohl Störungen der Bruten und Jungenaufzucht als auch direkte Verstöße gegen Artenschutzbestimmungen vermieden.

Ökologischer Fachbeitrag zum Repowering der Windenergieanlage WEA 01 in Dornum

- Abweichungen von dem o. g. Bauzeitfenster sind nur mit der schriftlichen Zustimmung der UNB zulässig. In dem Fall muss vor Beginn der Baumaßnahmen fachlich dargelegt werden, dass hierdurch keine Vögel getötet oder verletzt werden, sowie keine Nester zerstört werden. Eine ökologische Baubegleitung während der Bauphase kann erforderlich sein.

8.3.2. Minderung des Kollisionsrisikos für Fledermäuse

Durch den Betrieb der Windenergieanlagen sind durch direkte Kollision oder durch Barotrauma Schlagopfer bei Fledermäusen zu befürchten. Folgende artenschutzrechtliche Problematik hinsichtlich der Fledermäuse ist mit dem Betrieb der Windenergieanlage nicht auszuschließen

- Gefährdung von Lokalpopulation im Frühjahr und Sommer
- Gefährdung der Durchzügler im Spätsommer / Herbst

Bei der Festlegung der notwendigen Abschaltzeiten ist zu beachten, dass im Vorfeld der Planung keine spezielle Erfassung im Bereich des Standortes durchgeführt wurden. Es wird daher folgendes Schutzkonzept vorgeschlagen:

- 1. Jahr
 - Fledermausmonitoring in Gondelhöhe und auf Höhe der unteren Rotorblätterspitzen vom März bis Mitte November
 - ganznächtliche Abschaltung von 1 Stunde vor Sonnenuntergang bis 1 Stunde nach Sonnenaufgang bei Windgeschwindigkeiten ≤ 8 m/s und Temperaturen $\geq 10^{\circ}\text{C}$ vom 1. April bis 31 Oktober
 - Auswertung des Monitorings und Festlegung von spezifischen Abschaltzeiten für die Anlage WEA 04 für das kommende Jahr
- 2. Jahr
 - Fledermausmonitoring in Gondelhöhe und auf Höhe der unteren Rotorblätterspitzen vom März bis Mitte November
 - Abschaltung gemäß der Festlegung der spezifischen Abschaltzeiten aufgrund des Monitorings im ersten Jahr
 - Auswertung des Monitorings des 2. Jahrs und Entscheidung über ggf. erforderliche dauerhafte Abschaltzeiten.

Ein genaues Konzept für die Durchführung des Monitorings sowie die Abschaltzeiten der WEA werden durch den zuständigen UNB nach dem aktuellen Wissens- und Methodenstand im Rahmen der Genehmigung nach BImSchG vorgegeben.

Nach der Auswertung der Ergebnisse des Monitorings ist jährlich ein Abschlussbericht der Unteren Naturschutzbehörden vorzulegen.

8.3.3. Gestaltung des Mastfußbereiches

Der Mastfuß- und die Kranaufstellfläche sind unattraktiv für Greif- und Eulenvögel zu gestalten. Dafür sind die vom Rotor überstrichenen Flächen zzgl. eines Puffers von 50 m sowie die Kranstellfläche als landwirtschaftliche Nutzflächen, höherwüchsige ruderale Gras-Krautfluren oder Landschaftsrasen ohne Kräuteranteil (RSM) zu

Ökologischer Fachbeitrag zum Repowering der Windenergieanlage WEA 01 in Dornum

gestalten. Diese Bereiche sollten mindestens vor Ende Juli weder gemäht noch umgebrochen werden. Wenn eine Mahd erforderlich ist, dann sollte sie durchgeführt werden, wenn auch die angrenzenden landwirtschaftlichen Flächen gemäht werden.

8.3.4. Monitoring der Revierbildung bei Mäusebussard und phänologische Abschaltung

Im Zuge eines zweijährigen Greifvogel-Monitorings ist zu überprüfen, ob der Mäusebussard das an die WEA angrenzende Gehölzbestand als Horststandort wieder regelmäßig nutzt. In diesem Falle ist zur Minderung des Kollisionsrisikos folgende Abschaltregelung für die WEA 01 einzuhalten:

- Zeitraum: 01.03 – 20.05 und 16.07 – 31.08, 09:00 – 17:00
- bei Windgeschwindigkeiten unter 8 m/sec.
- Temperaturen über 4 Grad C und unter 20 Grad C
- Niederschlag unter 2 mm/Stunde
- Bewölkung: < 8/8

8.3.5. Monitoring der Rohrweihenrevierbildung und phänologiebedingte Abschaltung

Das zweijährige Weihenmonitoring zur Ermittlung der Brutabstände erfolgt ab Ankunft der Vögel ins Brutgebiet; es wird im April-Mai durchgeführt.

Ggf. wird eine Abschaltung der WEA von Sonnenaufgang bis Sonnenuntergang für die Brut- und Aufzuchtzeitdauer vorgenommen. In der Regel umfasst die Abschaltung die Zeit bis zum 31.07 (ggf. bis 31.08.)

- bei bodennahen Windgeschwindigkeiten unter 8 m/sec.,
- Temperaturen über 10 Grad C und unter 30 Grad C,
- Niederschlag unter 2 mm/Stunde.

Die exakte Methodik der Erfassung ist mit dem Landkreis abzustimmen.

9. Eingriffsbilanzierung und Kompensationsermittlung

9.1. Grundlagen

Eine Ermittlung und Bewertung der erheblichen Beeinträchtigungen der Schutzgüter sowie die Festlegung der erforderlichen Kompensationsmaßnahmen erfolgt nach dem sog. „**Breuer-Modell**“^{39,40}. Dieses wurde erstmals 1994 publiziert und über die Jahre weiterentwickelt und den aktuellen Anforderungen angepasst.

³⁹ Niedersächsisches Landesamt für Ökologie (NLÖ) (1994): Naturschutzfachliche Hinweise zur Anwendung der Eingriffsregelung in der Bauleitplanung. – Informationsdienst Naturschutz Niedersachsen 14(1), S. 1-60

⁴⁰ Breuer, W. (2006): Aktualisierung „Naturschutzfachliche Hinweise zur Anwendung der Eingriffsregelung in der Bauleitplanung“. - Informationsdienst Naturschutz Niedersachsen 26(1), S. 53

Ökologischer Fachbeitrag zum Repowering der Windenergieanlage WEA 01 in Dornum

Die Biotope werden nach dem durch Olaf von Drachenfels entwickelten Bewertungsverfahren⁴¹ eingestuft. Die Bewertungsskala umfasst 5 Wertstufen, die aus dem ökologischen Wert und der Regenerationsfähigkeit abgeleitet werden.

Für die Quantifizierung des Kompensationsbedarfs und die Entwicklung von Kompensationsmaßnahmen gilt Folgendes:

- Bei der Bodenversiegelung sind die Kompensationsmaßnahmen im Verhältnis 1:1 für die Böden mit besonderer Bedeutung⁴² und im Verhältnis 1:0,5 für die übrigen Böden durchzuführen. Bei der Planung der Kompensationsmaßnahmen ist eine Flächenentsiegelung zu bevorzugen. Diese Flächen sind anschließend zu Biotoptypen der Wertstufen IV und V bzw. zu Ruderal- oder Brachflächen zu entwickeln. Falls keine Entsiegelung möglich ist, sind Flächen aus der intensiven Nutzung zu entnehmen und zu o. g. Biotopen zu entwickeln.
- Die Beseitigung von Biotoptypen der Wertstufen I und II ist nicht gesondert kompensationspflichtig. Diese wird dem Eingriff in das Schutzgut Boden durch Oberflächenversiegelung zugerechnet.
- Zur Kompensation erheblicher Beeinträchtigungen von Biotoptypen der Wertstufe III sind Flächen mit Biotoptypen der Wertstufe I oder II möglichst zum betroffenen Biotoptyp in möglichst naturnäherer Ausprägung im Verhältnis 1 : 1 zu entwickeln.
- Zur Kompensation erheblicher Beeinträchtigungen von Biotoptypen der Wertstufe IV oder V sind Flächen mit Biotoptypen der Wertstufe I oder II möglichst zum betroffenen Biotoptyp in möglichst naturnäherer Ausprägung im Verhältnis 1 : 1 zu entwickeln. Bei mittelfristig nicht wiederherstellbaren Biotoptypen erhöht sich das Verhältnis auf 1 : 2 bis 1 : 3.
- Bei Beeinträchtigung von gefährdeten Tieren oder Pflanzen hat ein zusätzlicher Ausgleich des zerstörten oder erheblich beeinträchtigten Lebensraumes im Verhältnis 1 : 1 zu erfolgen.
- Die Kompensation für die Beeinträchtigung von Biotoptypen sowie Arten und Lebensgemeinschaften und für die Versiegelung des Bodens ist nicht in derselben Maßnahme kombinierbar. Hinsichtlich der restlichen Schutzgüter können Kompensationsmaßnahmen jedoch eine mehrfache Funktion erfüllen.
- Bei den Eingriffen in die Baum- und Strauchbeständen wird auf eine Wertstufen-Zuordnung verzichtet. Hier ist der Ausgleich der beeinträchtigten Bestände durch Ersatzpflanzung in entsprechender Ausprägung (Art, Anzahl, Länge usw.) zu schaffen⁴³.

Vor der Neuanlage der neuen Windenergieanlage findet ein **Rückbau** von zwei bestehenden Anlagen sowie der zugehörigen Aufstellflächen statt. Diese Flächen

⁴¹ Drachenfels, O. v. (2012): Einstufung der Biotoptypen in Niedersachsen. - Informationsdienst Naturschutz Niedersachsen 32(1)

⁴² Niedersächsisches Landesamt für Ökologie (NLÖ) 2001: Hinweise zur Ausarbeitung und Fortschreibung des Landschaftsrahmenplans. – Inform. d. Naturschutz Niedersachs. 21, Nr. 3 (3/2001): S. 146

⁴³ Drachenfels, O. v. (2012): Einstufung der Biotoptypen in Niedersachsen. - Informationsdienst Naturschutz Niedersachsen 32(1)

Ökologischer Fachbeitrag zum Repowering der Windenergieanlage WEA 01 in Dornum

werden gem. den Anforderungen der Genehmigungsunterlagen zurückgebaut und rekultiviert, sodass die ursprüngliche landwirtschaftliche Nutzung der Flächen wieder möglich ist. Diese Maßnahmen zur Entsiegelung und Rekultivierung der Flächen werden bei der Ermittlung des Kompensationsbedarfs berücksichtigt.

9.2. Ermittlung des Kompensationsbedarfs

9.2.1. Boden

Die erheblichen Eingriffe in den Boden sind durch die neuen Anlagefundamente und Kranaufstellflächen gegeben. Die neue Anlage ist wesentlich größer als die alten und nimmt entsprechend mehr Fläche für das Fundament und die Kranstellfläche ein. So wird der Rückbau einer Altanlagen samt der zugehörigen Stellflächen den Flächenbedarf für die neue WEA nicht decken. Es ist zu berücksichtigen, dass der östliche Bereich des Erschließungsweges bei der geplanten Windenergieanlage WEA 02 berücksichtigt wird.

Tab. 13: Ermittlung des Kompensationsbedarfs

Neuversiegelung durch geplante WEA	2.380 m ²
Neuversiegelung durch Wegeerschließung auf FS 17/1	600 m ²
Gesamt Neuversiegelung	2980 m ²
Entsiegelung im Rahmen des Rückbaus der Altanlage	360 m ²
Entsiegelung im Rahmen des Rückbaus des nicht mehr benötigten Erschließungswegs	1.462 m ²
Gesamt Entsiegelung	1.822 m ²
Saldo Neuversiegelung	1.158 m ²
Kompensationsbedarf 1: 0,5	579 m ²

Bei Böden ohne besondere Wertigkeit sind die Kompensationsmaßnahmen auf 50 % der beeinträchtigten Fläche durchzuführen. Somit beträgt der **Kompensationsbedarf** für das Schutzgut Boden **579 m², zusätzlich zur Rekultivierung der Altstandorte.**

Hierbei sind Böden entweder zu rekultivieren oder aber aus der intensiven landwirtschaftlichen Nutzung herauszunehmen und einer naturnahen Grünlandnutzung zu überlassen. Dieser Ausgleich wird auf dem Flurstück 37/2 Flur 2, der Gemarkung Dornum bereitgestellt. Es wird Ackerfläche in eine extensive Grünlandnutzung überführt.

9.2.2. Biotope

Ein Ausgleich für die Biotopentwertung ist bei Biotopen ab einer Wertigkeit von III notwendig. Da durch die Anlage lediglich Ackerflächen mit einer Wertigkeit von I versiegelt werden, sind keine Kompensationsflächen für die Biotopzerstörung notwendig.

9.2.3. Landschaftsbild

Auf die Beeinträchtigung des Landschaftsbildes durch die Windenergieanlage wurde bereits in der UVP intensiv eingegangen.

Da die nunmehr beantragten 5 Anlagen (4 Anlagen Windpark Georgshof und 1 WEA Verweyen) als gemeinsamer Eingriff in das Landschaftsbild bewertet werden müssen, wurde die Eingriffsbewertung in das Landschaftsbild im Rahmen der UVP vorgenommen.

Hiernach muss für die 5 Anlagen eine Kompensation von insgesamt 3,23 ha erbracht werden, d. h. für jede Anlage 0,65 ha, d. h. 6.500 m³ erbracht werden.

Somit besteht für die geplante WEA 01 ein Kompensationsbedarf vom 0,65 ha.

10. Externe Kompensationsmaßnahmen

10.1. Beibehaltung der externen Kompensationsmaßnahmen

Die Kompensationsmaßnahmen, die u. a. für die Altanlage im Zuge der Genehmigung festgelegt wurden, bleiben für die Neuanlage bestehen. Hierbei handelt es sich um zwei Kompensationsflächen, die anteilmäßig für die Altanlage 40116, die im Zuge des Repowering der WEA 01 abgebaut wird, festgelegt wurden.

Tab. 14: Kompensationsflächen der Altanlagen

Ausgleichsfläche, FlSt.	Größe
Gemarkung Dornum, Flur 2	
Flurstück 37/1 (teilweise)	0,397 ha
Flurstück 37/2 (teilweise)	0,578 ha
Gesamtgröße	0,975 ha

Diese Kompensationsflächen liegen als naturnaher Gewässerrandstreifen in einer Breite von ca. 15 m bis 30 m am Dornumersielier Tief vor der Einmündung des Hochbrücker Tiefs. Im Zuge der Gestaltung wurden auch Blänken und Bermen im Bereich des Dornumersielier Tiefs zur Aufwertung des Gewässers angelegt.

Diese Kompensationsflächen bleiben mit den bisher gültigen Vorgaben erhalten. Die Lage der Maßnahme ist der Abbildung zu entnehmen.

10.2. Weiterer Kompensationsbedarf

Zusätzlich zu der Beibehaltung der alten Kompensationsmaßnahmen besteht weiterhin folgender Kompensationsbedarf:

Landschaftsfaktor Boden	0,0579 ha
Landschaftsfaktor Biotope	---
Landschaftsfaktor Landschaftsbild	0,6500 ha
Multifunktionaler Ausgleich	0,6500 ha

Die Kompensation für die WEA 01 wird zusammen mit der Kompensation für die gleichzeitig beantragten Windenergieanlagen Georgshof WEA 02, 03 und 04 erbracht. Insgesamt ist eine Kompensationsfläche von 2,6 ha notwendig.

10.3. Kompensationsmaßnahmen für Eingriffe in Boden und Landschaftsbild

Der Kompensationsbedarf von insgesamt 2,6 ha ist für den Ausgleich der Beeinträchtigung des Landschaftsbildes und die Bodenversiegelung notwendig.


Entsprechend der Vorgaben von Breuer kann hier eine multifunktionale Kompensation umgesetzt werden.

Die Kompensation erfolgt auf dem Flurstück 37/2 der Flur 2, Gemarkung Dornum. Das Flurstück, das heute bereits teilweise für Kompensationen genutzt wird, liegt in einem größeren Kompensationsbereich westlich des Dornumersieler Tiefs und nördlich des Hochbrücker Tiefs.

Das Flurstück 37/2 wurde bisher bereits teilweise als Kompensationsfläche für die Altanlagen (0,5 ha) (festgelegt 1993) wie auch als Ausgleichsfläche für die Windparkplanung Georgshof II verwendet. Weiterhin wird das nördlich angrenzende Flurstück FS 33/3 als Kompensationsfläche für den Windpark Georgshof II genutzt. Unter anderem wurde hier eine erfolgreiche CEF-Maßnahme zum Schutz der Rohrweihe durchgeführt. Auch die westlich angrenzenden Flurstücke sind nach den Angaben des LK Aurich⁴⁴ Kompensationsflächen.

⁴⁴ LK Aurich GIS-Internetportal

Abb. 3: 1 Lage der Kompensationsflächen

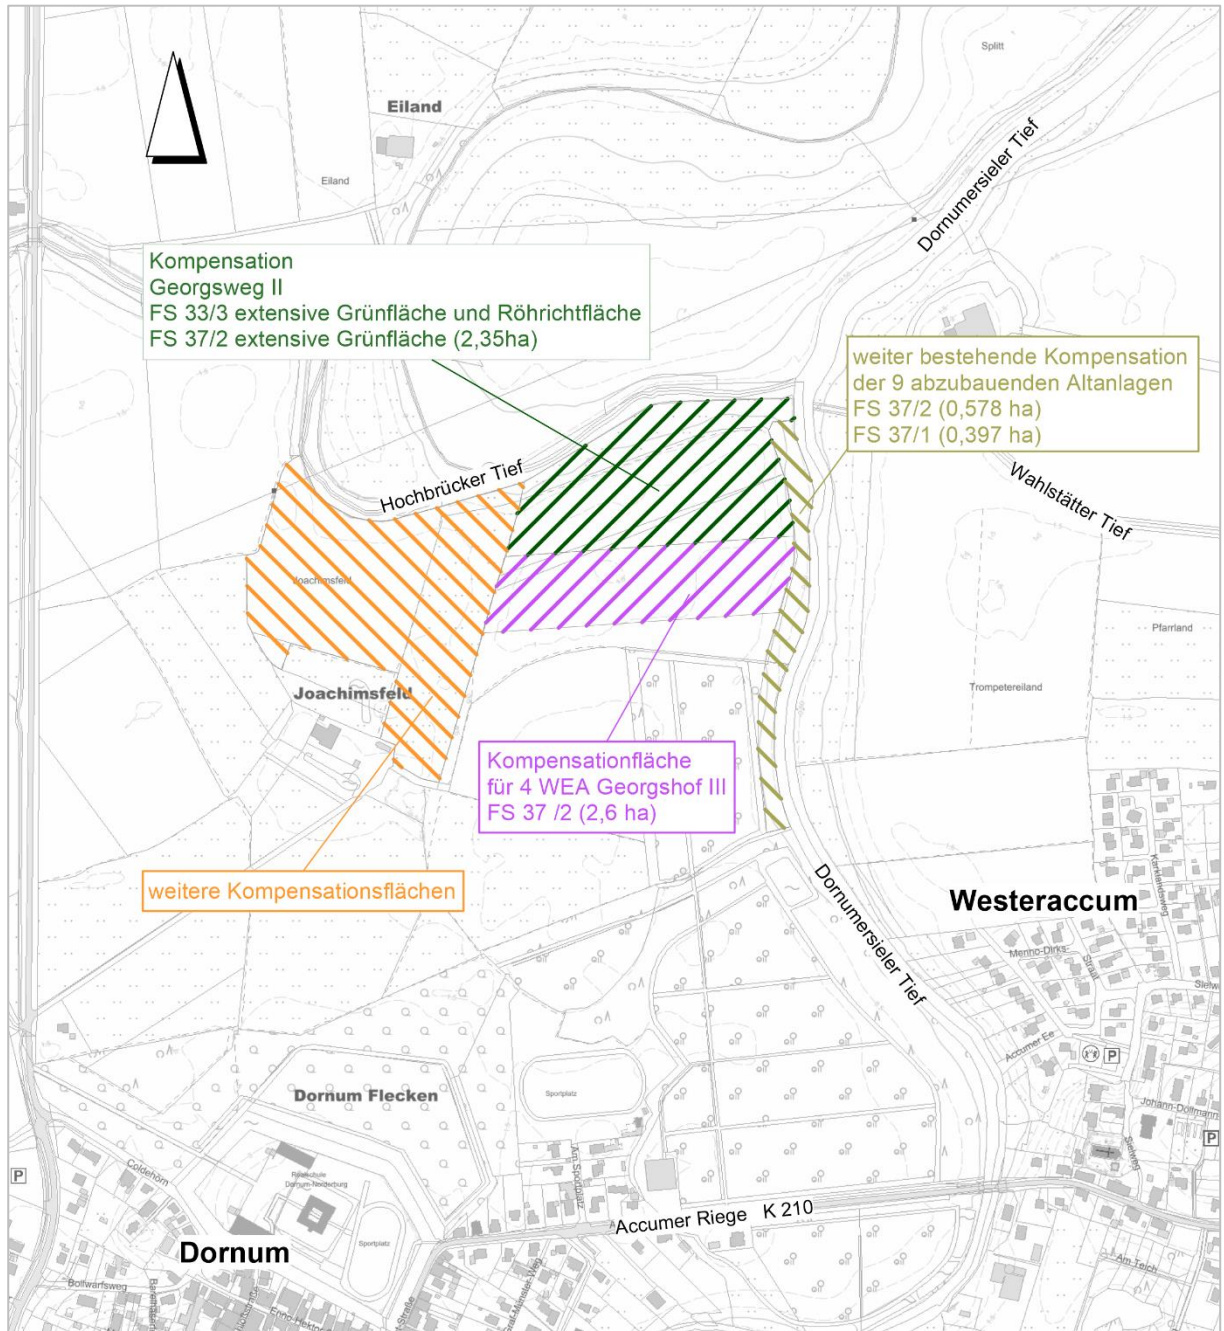

Ökologischer Fachbeitrag zum Repowering der Windenergieanlage WEA 01 in Dornum

Abb. 4: Nutzung des Flurstücks 37/2, Flur 2 Gemarkung Dornum

Flurstück 37/2, Flur 2 Gemarkung Dornum			
	Lage	Bestand	Größe
Kompensation für Altanlage	Östlicher Bereich an Dornumersie-ler Tief,	Naturnaher Ge-wässerrand	0,5780 ha
Kompensation für Windpark Georgs-hof II	Nördlicher Be-reich, angrenzend an FS 33/2	Extensive Grün-landnutzung	2,3500 ha
Zur Verfügung ste-hende Kompensa-tionsfläche für WEA 01 bis 04	Südlicher Restbe-reich des Flur-stücks	Stilllegungsbrache	4,5924 ha
Benötigte Kom-pensationsfläche für die WEA 01, 02, 03, 04, je Anlage 0,65 ha; Gesamt 2,6 ha	Aus Restfläche	Extensive Grün-landnutzung	2,6000 ha
Verbleibende Rest-fläche	Südrand des Flur-stücks		1,9924 ha
Gesamtfläche			7,5204 ha

Die Lage der Fläche in Zusammenhang mit zwei Gewässern und den anderen umge-benden Kompensationsflächen führt zu einer hohen Eignung dieses Bereichs als Ausgleichsmaßnahmen für die Landschaftsfaktoren Boden und Landschaftsbild.

Bei der Fläche handelt es sich um eine bis 2018 ackerbaulich genutzt Fläche, die seit 2019 als Stilllegungsfläche ungenutzt blieb. Der Ackerstatus auf der Fläche besteht weiterhin.

Die Flächen liegen im Grenzbereich zwischen Alter Marsch und Junger Marsch und weisen feuchte Kleimarschböden auf; die Entwicklung zu einer feuchten mesophilen Grünlandfläche durch extensive Bewirtschaftung ist daher gegeben.

Zielsetzung und Kompensationserreichung

Durch die Kompensationsfläche sollen die Eingriffe in den Boden sowie in das Land-schaftsbild kompensiert werden. Zielbiotop ist eine feuchte mesophile Grünlandflä-che.

Die Kompensation des Eingriffs in den Boden und das Landschaftsbild wird durch Umwandlung einer Ackerfläche in eine extensiv genutzte Grünlandfläche erreicht. Um eine ökologische Aufwertung des Bodens sicherzustellen, wird in den Vorgaben

Ökologischer Fachbeitrag zum Repowering der Windenergieanlage WEA 01 in Dornum

zur Bewirtschaftung auf die dauerhafte Grünlandnutzung, auf den Verzicht von Pflanzenbehandlungsmitteln sowie auf einen weitgehenden Verzicht auf Düngung geachtet.

Durch die Sicherstellung eines im Zusammenhang mit den anderen Kompensationsflächen weitläufigen naturraumtypischen Nutzungsmosaik mit Gewässern, Röhricht- und Ruderalflächen und extensiven Grünlandflächen wird hier das landschaftstypische Bild der offenen Marsch wiederhergestellt.

Zusätzlich führt das Kompensationsziel eines feuchten mesophiles Grünland zu einer Sicherung einer hohen Biodiversität in diesem Bereich.

Einsatz der Fläche mit regionalem Saatgut für mesophiles Grünland

Zur Rasenansaat sind regionale Saatgutmischungen mit mind. 30 % Anteil Blütenpflanzen für mesophiles Grünland und Feuchtgrünland zu verwenden. Diese werden bei verschiedenen Saatgut anbietern für die verschiedenen Regionen angeboten.⁴⁵ Bei einer eigenen Zusammenstellung des Saatgutes ist darauf zu achten, dass der Anteil der Blütenpflanzen mindestens 30 % beträgt. Folgende Arten sind für die Aussaat geeignet:

Gräser max. 70 %	Blühpflanzen mind. 30 %	
Agrostis capillaris Alopecurus partense Anthoxanthum odoratum Bromus hordeaceus Cynosurus cristatus Dactylis glomerata Festuca pratensis Festuca rubra Lolium perenne Luzula campestris Phleum pratense Poa pratensis	Achillea millefolium Bellis perennis Cardamine pratensis Daucus carota Galium album Hypochaeris radicata Lathyrus pratensis Leontodon autumnalis Leucanthemum ircutianum Lotus pedunculatus	Plantago lanceolata Prunella vulgaris Ranunculus acris Ranunculus repens Rumex acetosa Rumex acetosella Silene flos-cuculi Silene latifolia Stellaria graminea Taraxacum officinalis Trifolium pratense Trifolium repens Veronica chamaedrys Vicia cracca
Zusätzlich für feuchte Bereiche , insbesondere Grüppenbereiche		
Poa trivialis	Achillea ptarmica Lysimachia vulgaris	Lythrum salicaria Ranunculus flammula

⁴⁵ Zum Beispiel:

Rieger-Hoffmann GmbH, Blaufelden-Raboldshausen <http://www.rieger-hofmann.de/>

Saaten Zeller, Eichenbühl <https://www.saaten-zeller.de/>

BSV Saaten, Schwebheim <https://bsv-saaten.de/fachinformationen/regio-saatgut/>

Extensive Grünlandnutzung

Die Fläche soll entsprechend der nördlich angrenzenden Grünland-Kompensationsfläche auf demselben Flurstück 37/2 bewirtschaftet werden. Folgende Bewirtschaftung ist hierfür festgelegt:

- Die Nutzung der Fläche erfolgt als Wiese mit maximal einem Schnitt im Jahr.
- Das Mähgut ist zu gewinnen und abzufahren.
- Bodenbearbeitung (Schleppen, Walzen usw.) und Mahd unterbleiben zwischen dem 15.03. und dem 20.06. eines Jahres, Neuansaat sind unzulässig.
- Auf der Fläche dürfen weder Gülle, Biogasgärssubstrat noch mineralischer Dünger aufgebracht werden; ebenso dürfen keine Pestizide angewandt werden.
- Die Lagerung von Geräten, Futtermitteln oder anderen Materialien sowie die Errichtung von Mieten und Silageplätzen schließt sich aus, Heu- und Silageballen sind bis zum 30.10. eines Jahres zu entfernen.
- Maßnahmen zur Entwässerung, Umbruch und Reliefveränderungen sind untersagt.
- Eine Bewirtschaftung der Fläche in der o.g. Art und Weise ist erforderlich, das Liegenlassen widerspricht den Auflagen.
- Alternativ zur Mähnutzung ist auch eine Weidenutzung mit Rindern mit maximal 2 Großvieheinheiten pro ha möglich. Eine Portionsweide und das Zufüttern auf der Fläche sind nicht zulässig.
- Ausnahmen von diesen Regelungen sind in Absprache mit der UNB des LK Aurich möglich.

Verwendung der Kompensationsfläche

Die Kompensationsfläche von 2,6 ha wird wie folgt auf 4 Windenergieanlagen der Windpark Georgshof aufgeteilt

Projekt der Windpark Georgshof	Benötigter Ausgleich
WEA 01	0,65 ha
WEA 02	0,65 ha
WEA 03	0,65 ha
WEA 04	0,65 ha
Gesamt	2,6 ha

11. Zusammenfassung

Zusammenfassend ist festzustellen, dass die vorliegende Planung mit Beeinträchtigungen einzelner Schutzgüter verbunden ist. Diese können jedoch durch die geplanten Maßnahmen zur Vermeidung, zur Verminderung und zum Ausgleich der Auswirkungen auf Natur und Landschaft ausreichend kompensiert werden, sodass keine erheblichen Beeinträchtigungen verbleiben.

Die zusätzliche Bodenversiegelung wird auf einer externen Fläche durch die ökologische Aufwertung des Bestandes ausgeglichen.

Für die kollisionsgefährdeten Greifvögel und für die Fledermäuse sind spezifische Schutzmaßnahmen erarbeitet, die zur Minderung des Kollisionsrisikos der Tiere mit den laufenden Anlagen beitragen.

12. Quellen

Bach, L., Rahmel, U. (2006): Fledermäuse und Windenergie - ein realer Konflikt? Inform. d. Naturschutz Nds. 1/2006, Hannover 2006.

Bach, L (2014): Fachbeitrag Fledermäuse zum geplanten Windparkstandort Georgshof. – unveröff. Gutachten i. A. Windpark Georgshof GmbH & Co.

BACH, L (2016): Fachbeitrag Fledermäuse zum geplanten Windparkstandort Südermeedland; Dipl.-Biol. L. Bach, Freilandforschung, zool. Gutachten; Bremen, 2016

Bach, L (2020): Fledermausmonitoring im Windpark Georgshof Gondelmonitoring – Bericht 2019; Bremen, 2020.

Bach, L (2023): Fachbeitrag Fledermäuse zum Repowering am Windparkstandort Georgshof; Bremen, Oktober 2023.

Bauer, H-G., Bezzel, E., Flieder, W. (Hrg.) (2012): Das Kompendium der Vögel Mitteleuropas (Sonderausgabe in einem Band), AULA-Verlag Wiebelsheim.

Bernotat, D. & Dierschke, V. (2021): Übergeordnete Kriterien zur Bewertung der Mortalität wildlebender Tiere im Rahmen von Projekten und Eingriffen. Teil II.3: Arbeitshilfe zur Bewertung der Kollisionsgefährdung von Vögeln an Windenergieanlagen (an Land) - Stand 31.08.2021

B.L.U Büro für Landschaftsplanung und Umweltentwicklung (2023): Brut – und Rastvogeluntersuchungen Repowering Holtriem für die Teilflächen 1 – 11; Aurich, 20.10.2023

Breuer, W. (2006): Aktualisierung „Naturschutzfachliche Hinweise zur Anwendung der Eingriffsregelung in der Bauleitplanung“. - Informationsdienst Naturschutz Niedersachsen 26(1), S. 53

Breuer, W. (2001): Ausgleichs- und Ersatzmaßnahmen für Beeinträchtigungen des Landschaftsbildes. - Naturschutz und Landschaftsplanung 33 (8)

Bundesamt für Naturschutz (2022): Vögel und Windenergienutzung Best Practice-Beispiele und planerische Ansätze zur Konfliktlösung; BfN Schriften 634/2022, Bonn 2022

Drachenfels, O. (2021): Kartierschlüssel für Biotoptypen in Niedersachsen unter besonderer Berücksichtigung der gesetzlich geschützten Biotope sowie der Lebensraumtypen von Anhang I der FFH-Richtlinie, Stand März 2021. – Hrsg. Niedersächsischer Landesbetrieb für Wasserwirtschaft, Küsten- und Naturschutz (NLWKN), Hannover.

Drachenfels, O. v. (2012): Einstufung der Biotoptypen in Niedersachsen. - Informationsdienst Naturschutz Niedersachsen 32(1)

Dürr, T. (2023): Fledermausverluste an Windenergieanlagen in Deutschland. Daten aus der zentralen Fundkartei der Staatlichen Vogelschutzwarte im Landesamt für Umwelt Brandenburg. Stand: 09.08.2023.

Dürr, T. (2023): Vogelverluste an Windenergieanlagen in Deutschland. Daten aus der zentralen Fundkartei der Staatlichen Vogelschutzwarte im Landesamt für Umwelt Brandenburg. Stand: 09.08.2023.

Ökologischer Fachbeitrag zum Repowering der Windenergieanlage WEA 01 in Dornum

Fachagentur Windenergie am Land (FA-Wind) (2017): Windenergie und Artenschutz: Ergebnisse aus dem Forschungsvorhaben PROGRESS und praxisrelevante Konsequenzen - Diskussionsveranstaltung am 17. November 2016 in Hannover. Berlin, März 2017

Fachinformationssystem des Bundesamtes für Naturschutz (BfN) zur FFH-Verträglichkeitsprüfung (kurz: FFH-VP-Info)
<https://ffh-vp-info.de/FFHVP/Page.jsp>

Glutz von Blotzheim, U. N. & K. M. Bauer (1994): Handbuch der Vögel Mitteleuropas. Bd. 9, 2. Auflage.

Gedeon, K., Grüneberg, C., Mitschke, A., Sudfeld, C. et al (2014): Atlas Deutscher Brutvogelarten. Atlas of German Breeding Birds. Stiftung Vogelmonitoring Deutschland und Dachverband Deutscher Avifaunisten, Münster

Gehrt, E. und Sponagel, H. und Benne, I. (2008): Die Marschen in Niedersachsen – Bodenformen, Verbreitung und Flächenanteile, Oldenburg 2008, online abrufbar: <https://eprints.dbges.de/id/eprint/64>

Gerjets, D. (2018 - 2022): Monitoring schlaggefährdeter Vogelarten Windparks Georgshof & Südermeedland, Teilberichte 2018, 2019, Abschlussberichte 2020, 2021, 2022, Friedeburg

Handke, K (2020): Fachbeitrag Fledermäuse zum geplanten Repowering (von E-66) im Windpark Holtriemer Hammrich; Ganderkesee 12.12.2020

Hötker, H. (2005): Auswirkungen regenerativer Energiegewinnung auf die biologische Vielfalt am Beispiel Vögel und Fledermäuse; BfN-Skript 142, Bergenhusen.

HPC AG (2023): Prüfbericht Windpark Georgshof III, Umweltchemische Bodenuntersuchung; Leer, Projekt-Nr. 2301989, 10.05.2023.

Interaktive umweltkarten der Umweltverwaltung, Nds. Ministerium für Umwelt, Energie und Klimaschutz, <https://www.umwelt.niedersachsen.de/startseite/service/umweltkarten/interaktive-umweltkarten-der-umweltverwaltung-8669.html>

Krüger, T. & Nipkow, M. (2015): Rote Liste der in Niedersachsen und Bremen gefährdeten Brutvögel – 8. Fassung, Stand 2015; Inform. d. Naturschutz Nds. 4/2015.

Krüger, T. et al. (2013): Quantitative Kriterien zur Bewertung von Gastvogellebensräumen in Niedersachsen - Brutvögel, Gastvögel (3. Fassung). - Inform. d. Naturschutz Niedersachs. 33, Nr. 2 (2/2013): 70 - 87.

Krüger, T., Ludwig, J., Pfützke, S., Zang, H. (2014): Atlas der Brutvögel in Niedersachsen und Bremen 2005 - 2008; Naturschutz Landschaftspf. Nds.; Heft 48, Hannover 2014

Landesamt für Naturschutz, Umwelt und Verbraucherschutz Nordrhein-Westfalen, Listen der planungsrelevanten Arten NRW <http://artenschutz.naturschutzinformationen.nrw.de/artenschutz/de/arten/gruppe>

Länder-Arbeitsgemeinschaft der Vogelschutzwarten LAG-VSW (2020): Informationen über Einflüsse der Windenergienutzung auf Vögel. Stand 07.01.2020.

Landesamt für Umwelt, Gesundheit und Verbraucherschutz (Hrsg.): Informationen

über Einflüsse der Windenergienutzung auf Vögel (Stand 10.05.2021). Staatliche Vogelschutzwarte, Nennhausen (als PDF)

Landkreis Aurich (1999): Landschaftsrahmenplan Landkreis Aurich (Entwurf)

Meinig, H. et al. (2020): Rote Liste und Gesamtartenliste der Säugetiere (Mammalia) Deutschlands, In: Naturschutz und Biologische Vielfalt 170 (2): 73 S.

Mammen, U., Nicolai, B., Böhner, J., Mammen, K., Wehrmann, J., Fischer, S., & Dornbusch, G. (2014). Artenhilfsprogramm Rotmilan des Landes Sachsen-Anhalt. Berichte des Landesamtes Für Umweltschutz Sachsen-Anhalt, (5), 163.

Meinig, H. et al. (2020): Rote Liste und Gesamtartenliste der Säugetiere (Mammalia) Deutschlands, In: Naturschutz und Biologische Vielfalt 170 (2): 73 S.

Nibis kartenserver, Hrsg. Landesamt für Bergbau, Energie und Geologie, <https://nibis.lbeg.de/cardomap3/>

Nds. MBl. Nr. 7/2016 v. 25.02.2016, S. 212-225: Nds. MBl. Nr. 7/2016 v. 25.02.2016, S. 212-225: Leitfaden Umsetzung des Artenschutzes bei der Planung und Genehmigung von Windenergieanlagen in Niedersachsen (Nds. Windenergieerlass) bei der Planung und Genehmigung von Windenergieanlagen in Niedersachsen (Nds. Windenergieerlass)

Nds. Landesbetrieb für Wasserwirtschaft, Küsten- und Naturschutz, Vollzugshinweise für Arten und Lebensraumtypen; www.nlwkn.niedersachsen.de/portal/live.php?navigation_id=8083&article_id=46103&_psmand=26

MUNV des Landes Nordrhein-Westfalen (2024): Leitfaden Umsetzung des Arten- und Habitatschutzes bei der Planung und Genehmigung von Windenergieanlagen in Nordrhein-Westfalen; Düsseldorf, 12.04.2024

Reichenbach, M. (2004): Ergebnisse zur Empfindlichkeit bestandsgefährdeter Singvogelarten gegenüber Windenergieanlagen; Bremer Beiträge für Naturkunde und Naturschutz 7: 137-150.

Reichenbach, M. (2003): Auswirkungen von Windenergieanlagen auf Vögel - Ausmaß und planerische Bewältigung. - Landschaftsentwicklung und Umweltforschung (Schriftenr. der Fakultät Umwelt Gesellschaft, TU Berlin) Nr. 123: 1 - 211. Berlin

Reichenbach, M., Handke, K. & F. Sinning (2004): Der Stand des Wissens zur Empfindlichkeit von Vogelarten gegenüber Störungswirkungen von Windenergieanlagen. Bremer Beitr. Naturk. Naturschutz 7: 229-244.

Rodrigues, L., L. Bach, M.-J. Dobourgsavage, J. Goodwin & c. Harbusch (2008): Leitfaden für die Berücksichtigung von Fledermäusen bei Windparkprojekten. - EURO-BATS Publ Ser. 3: 57 Seiten.

Schreiber, M. (2017): Abschaltzeiten für Windkraftanlagen zur Reduzierung von Vogelkollisionen. Methodenvorschlag für das artenschutzrechtliche Ausnahmeverfahren; Naturschutz und Landschaftsplanung 49 (3), 2017,

Steinborn, H., Reichenbach, M., Timmermann, H. (2011): Windkraft – Vögel - Lebensräume. ARSU GmbH, Oldenburg

Sprötke, M., Sellmann, E., Reichenbach, M. (2018): Windkraft Vögel Artenschutz. Ein

Ökologischer Fachbeitrag zum Repowering der Windenergieanlage WEA 01 in Dornum

Beitrag zu den rechtlichen und fachlichen Anforderungen in der Genehmigungspraxis; ARSU GmbH, Oldenburg 2018

Trautner, J.; Kockelke, K., Lambrecht, H.; Mayer, J. (2006): Geschützte Arten in Planungs- und Zulassungsverfahren. Books on Demand, Norderstedt

Bearbeitungsvermerk:


Thalen Consult GmbH

Neuenburg, den 06.06.2024

i.A. M. Sc. Geogr. E. Algie
Dipl.-Ing. D. Siebers-Zander

S:\Grossheide\11072 Repowering Nenndorf
II\14_Überarbeitung_Unterlagen_Juni_2023\1_WP_Georgshof_4WEA_repow\2024_06_06_11072_WEA 01
oekolog_Fachbeitrag mit Artenschutz.docx

Anlage 1: Bestands-, Konflikt- und Maßnahmenplan

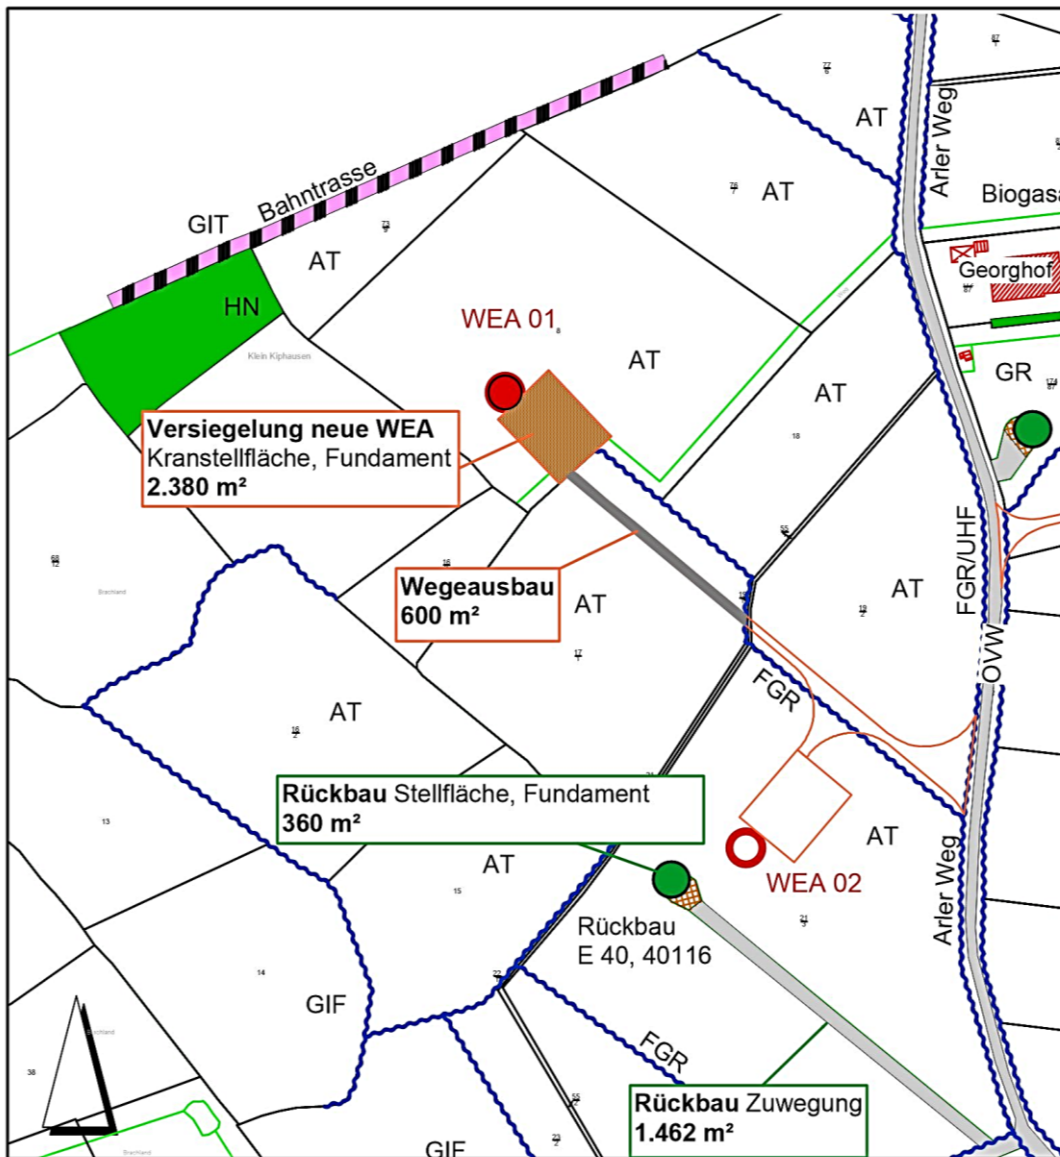

LEGENDE

Bestand

GIF	feuchtes Intensivgrünland
AT	Lehm-/Tonacker
HN	Naturnahes Feldgehölz
FGR	nährstoffreicher Graben
OVW	unbefestigter Weg

Eingriffe / Maßnahmen

	Kranaufstellfläche
	neuer WEA-Standort
	neue Zuwegung
	Rückbau Altanlage
	Rückbau und Rekultivierung Schotterfläche