


P:\GB II\...0\Zeichnungen_Pläne\BE_Wilkenstorf_Lageplan.dwg

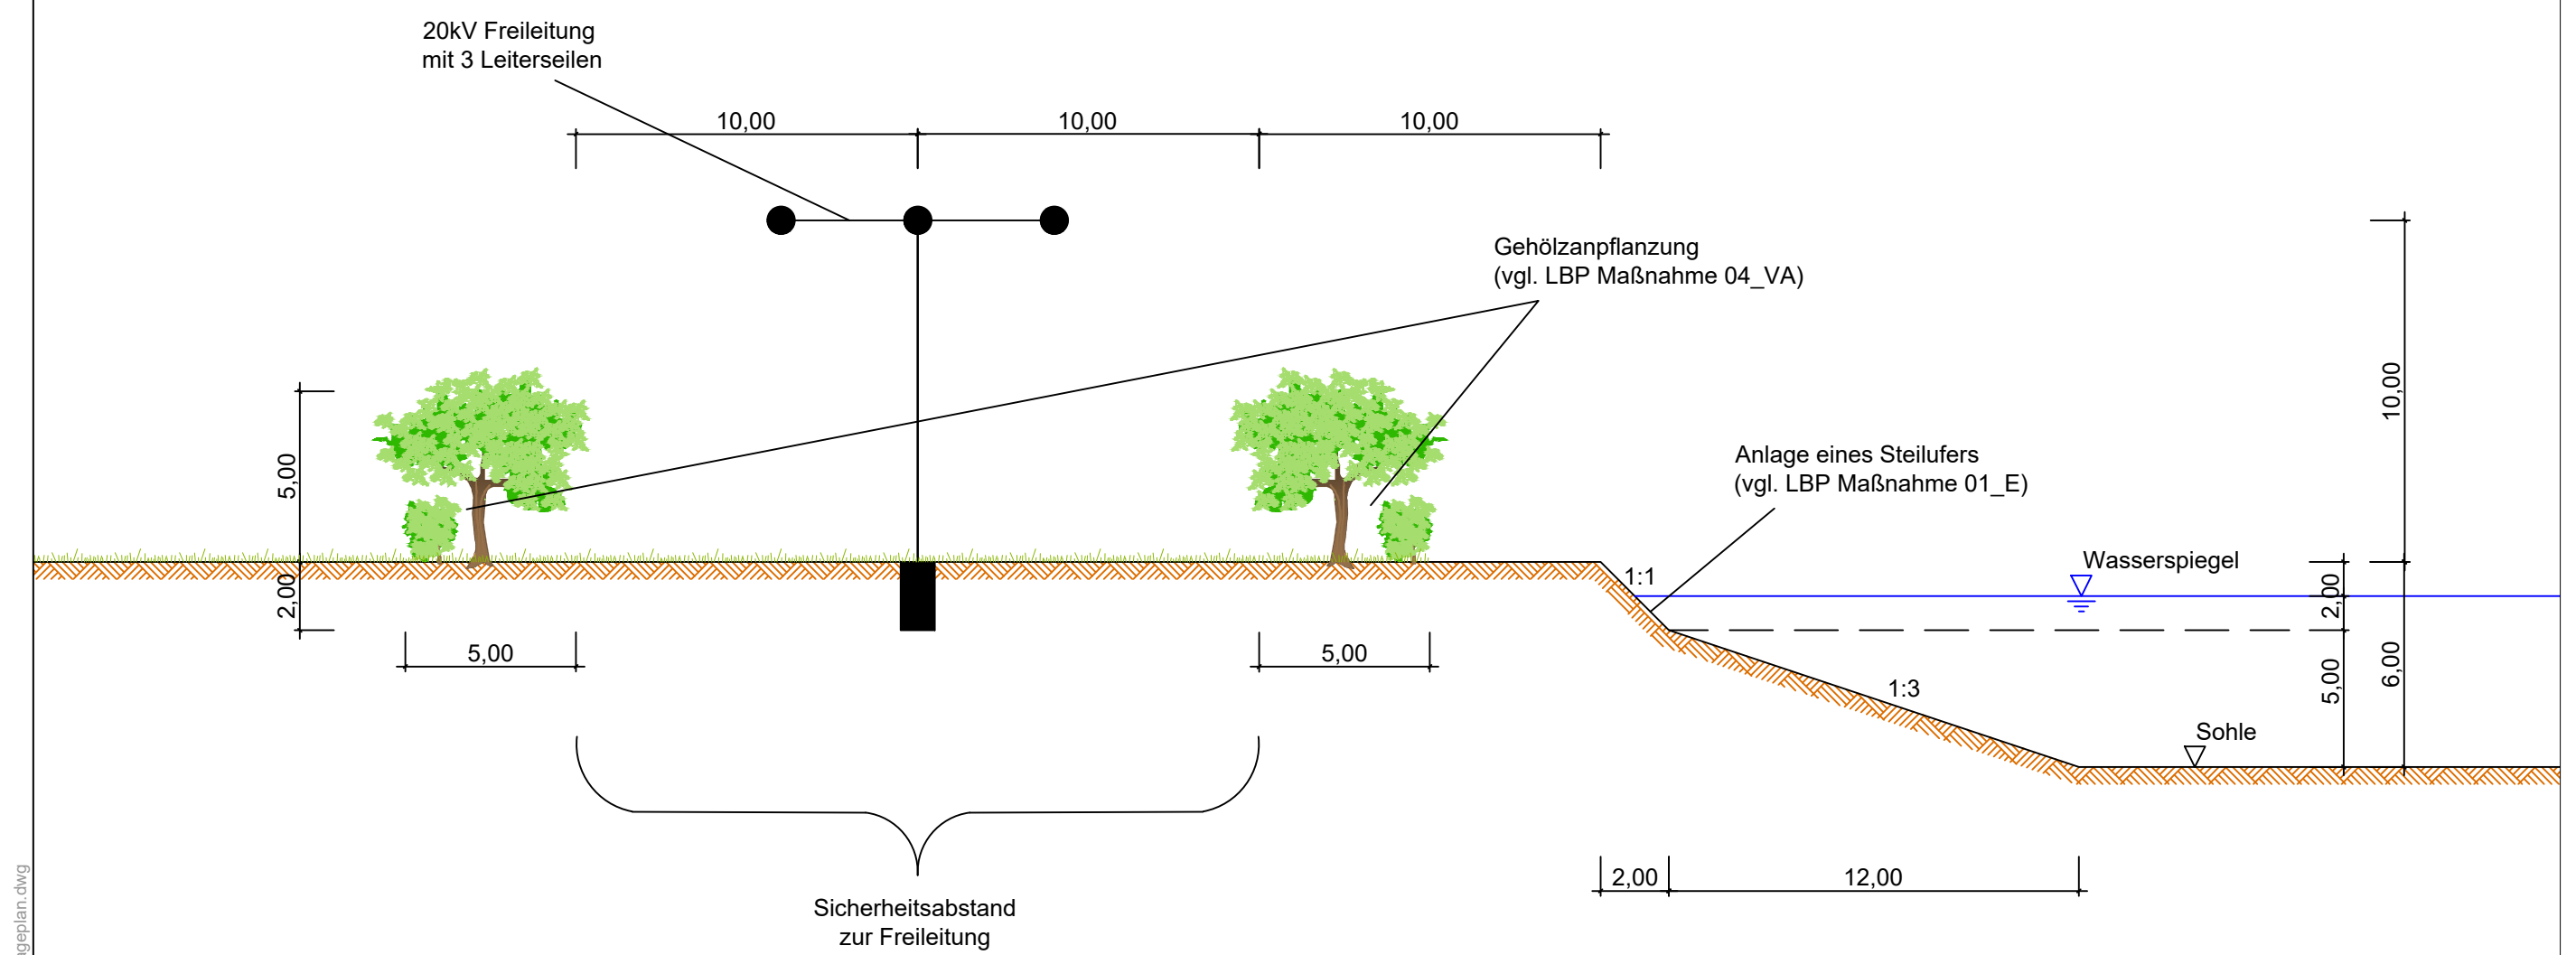

Schematische Darstellung!

Geändert / ergänzt	Datum	Bearbeiter	Gezeichnet
Antrag auf Planfeststellung			
Neuhauser Deich- und Unterhaltungsverband als Gewässerunterhaltungsverband			
Erschließung und Ausbeutung einer Bodenentnahmestelle nordwestlich von Wilkenstorf			
Querschnitt 7		Höhen Bezugssystem NHN im DHHN 2016	
Freileitung mit Gehölzpflanzungen (Skizze)		Koordinatensystem ETRS 89_UTM 32 N	
Aufgestellt: Lüneburg, den 17.10.2023	Maßstab 1:200	Anlage 2.5.7	
 Niedersächsischer Landesbetrieb für Wasserwirtschaft, Küsten- und Naturschutz - Betriebsstelle Lüneburg - zur Ausführung freigegeben am: 17.10.2023 <i>Waneck</i>		Datum	Unterschrift
	Anfertigung der Zeichnung	Oktober 2023	<i>Degtjarev</i>
	Bearbeiter/in	Oktober 2023	<i>P. Stroeter</i>

Blattgröße: 580.00 x 297.00 mm

AutoCAD Civil 3D