

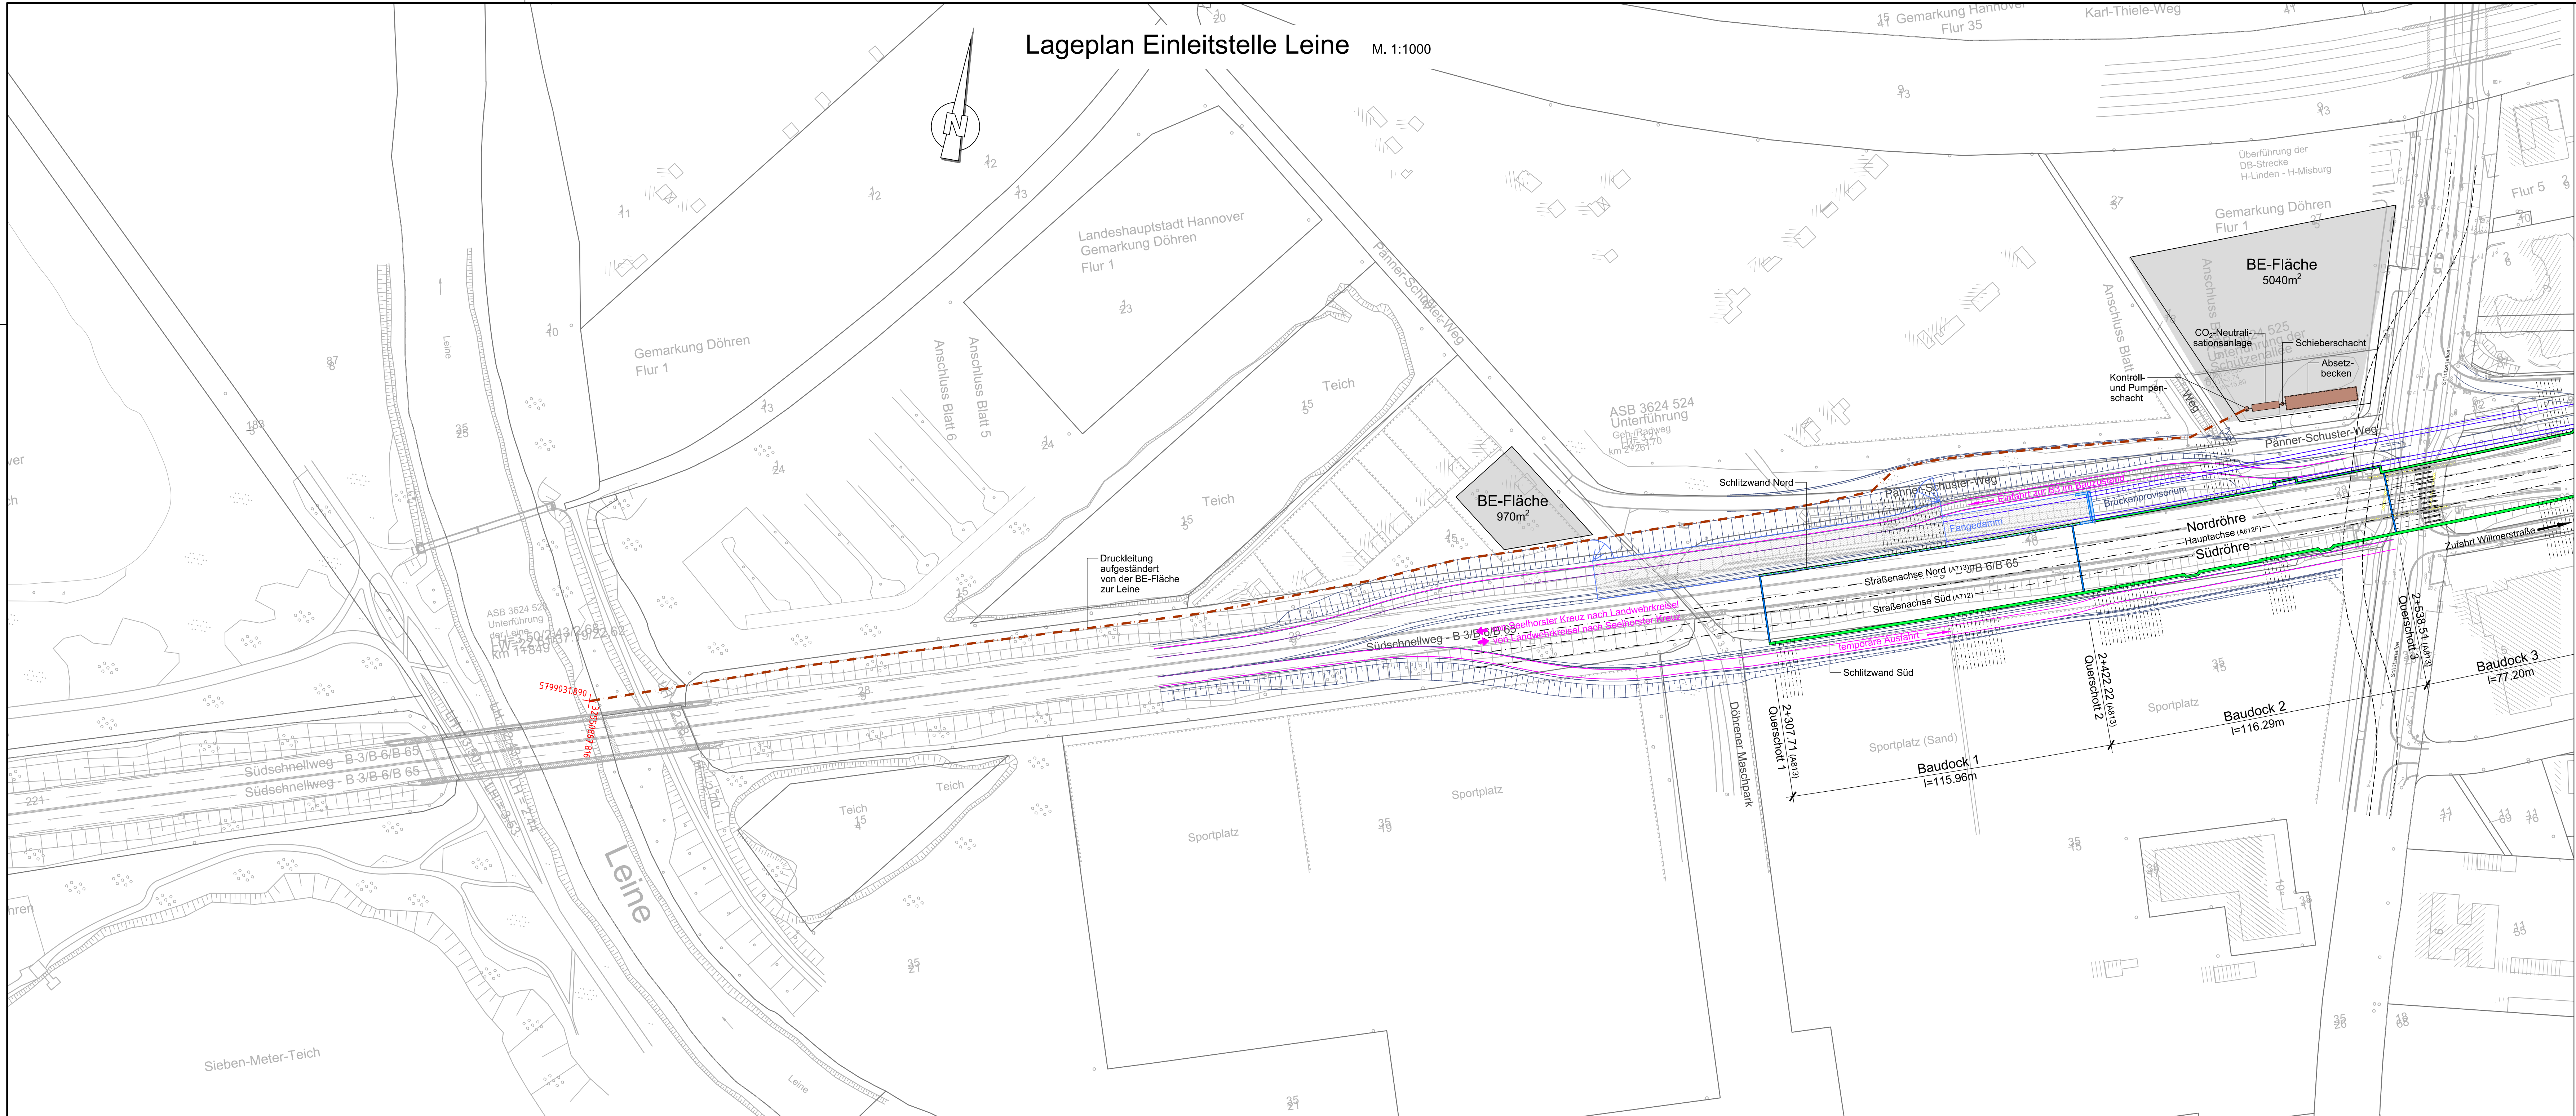


Lageplan Einleitstelle Leine M. 1:1000

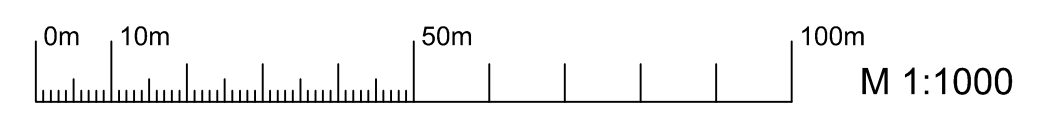

Entwurfsbearbeiter: Erch+Berger INGE B3 - Erch+Berger/BUNG/Schimetta	BUNG SCHWITZLA	Projekt-Nr.: 16036 bearbeitet: Biber gezeichnet: Matt geprüft: Krakowski
---	--------------------------	---

Entwurfsaufstellung: Niedersächsische Landesbehörde für Straßenbau und Verkehr zentraler Geschäftsbereich 3 Projektteam B3 Göttinger Chaussee 76A 30519 Hannover	P.-Nr.: 165827 nachgeprüft: Tacke
--	--------------------------------------

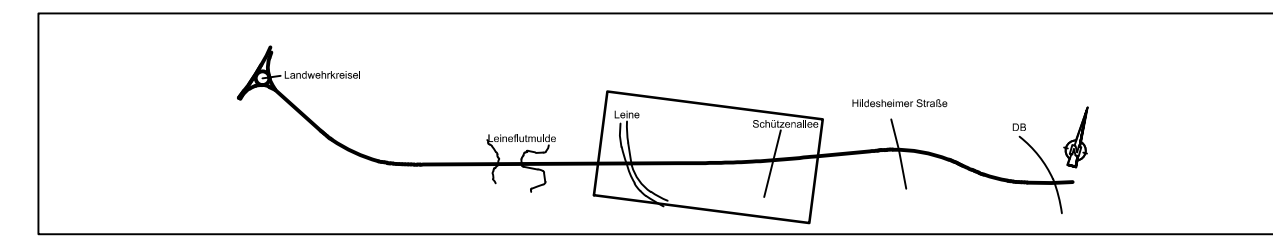

FESTSTELLUNGSENTWURF

Straßenbauverwaltung des Landes Niedersachsen	Unterlage / Blatt-Nr.: 18.1.1/ 6.1 Lageplan Einleitstelle Leine
---	---

Planindex: S|S|W|-|F|E|-|B|S|0|3|0|0|-|1|0|.1|1|-|0|6|1|-|P|-|0|1
Maßstab: 1 : 1000

B3/Südschnellweg Hannover
Bau-km 0+037 - 3+862.7

Aufgestellt: Hannover, den 14.01.2020 Niedersächsische Landesbehörde für Straßenbau und Verkehr zentraler Geschäftsbereich 3 Projektteam B3	Im Auftrage: <u>gez. Tacke</u>
---	--------------------------------