


Auszug aus den Geodaten des Landesamtes für Geoinformation und Landesmessung Niedersachsen, Jahr 2021  
 Koordinatensystem: ETRS89, Zone 32, Höhenystem: DHHN2016

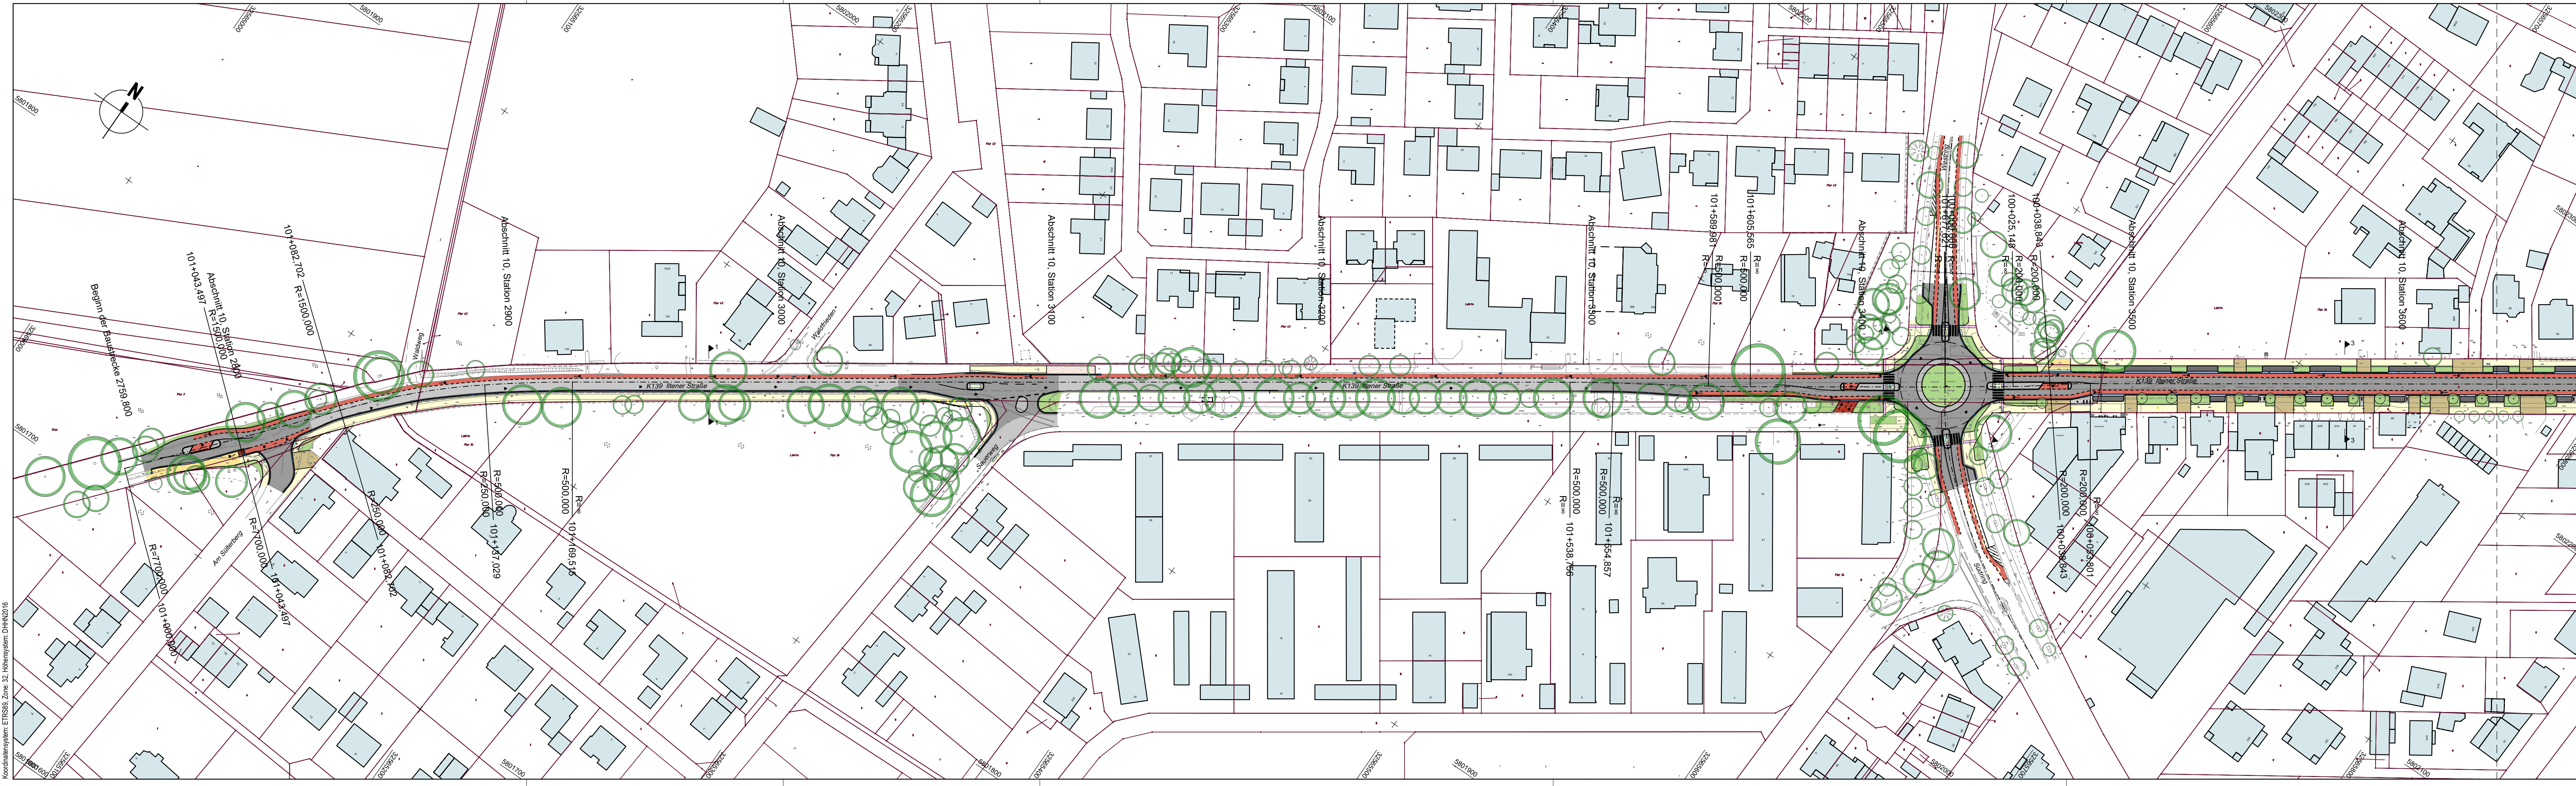




Projekt: P2020	Entwurfsverfasser:	<b>ÜSTRA</b> Hannoversche Verkehrsbetriebe Aktiengesellschaft
Bearbeitet: WS 20.06.2024	Hannover, den 20.06.2024	
Gezeichnet: AZ 20.06.2024		
Geprüft:		
Zeichnungsnr.: P2020_03_LP1000-01.PLT		

Nr.	Art der Änderung	Datum	Zeichen

## Genehmigungsplanung

 <b>Region Hannover</b> Fachbereich Verkehr Postfach 147, 30001 Hannover	Unterlage / Blatt-Nr.: 3 / 1	
	Übersichtslageplan	
Straße / Abschn.-Nr. / Station: K 139, Abschnitt 10 Station 2.760 bis Abschnitt 10 Station 4.518	Maßstab: 1:1000	
	geprüft:	

**Ausbau der K139 OD Lehrte**

**Aufgestellt:**  
 Region Hannover, den .....

**im Auftrag:** .....