
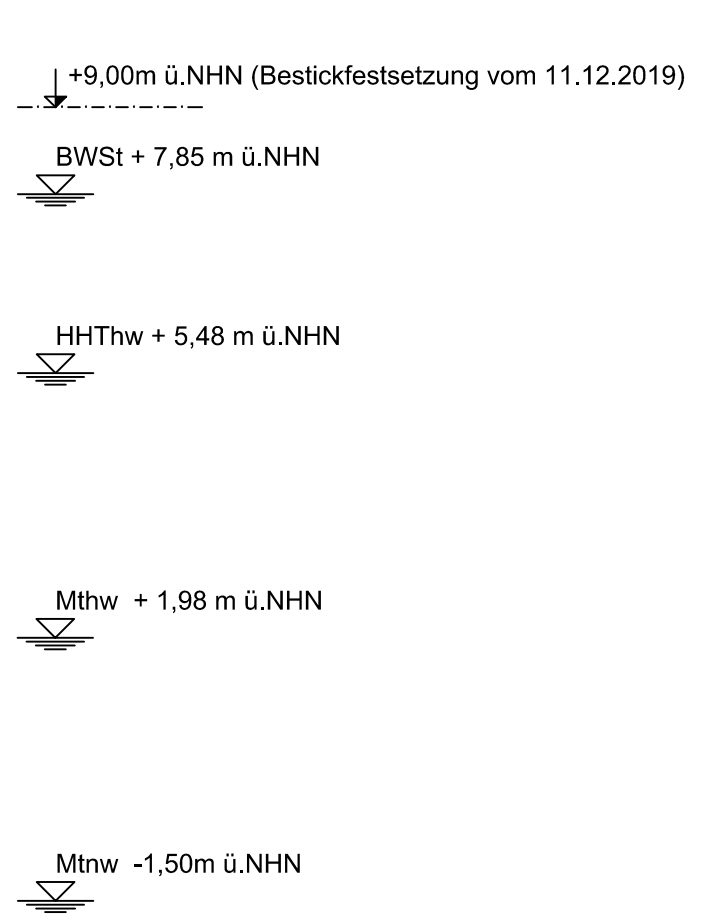


P:\GE2160\_DV\_II\_Meile\_Alten\_Landes\004\_Elbedeichhöhung\_Hinterbrack\14\_Zeichnungen\PH\_4\Antrag auf Planfeststellung\CAD\2021\_03\_22\_Hinterbrack\_Lageplan\_Profil.dwg

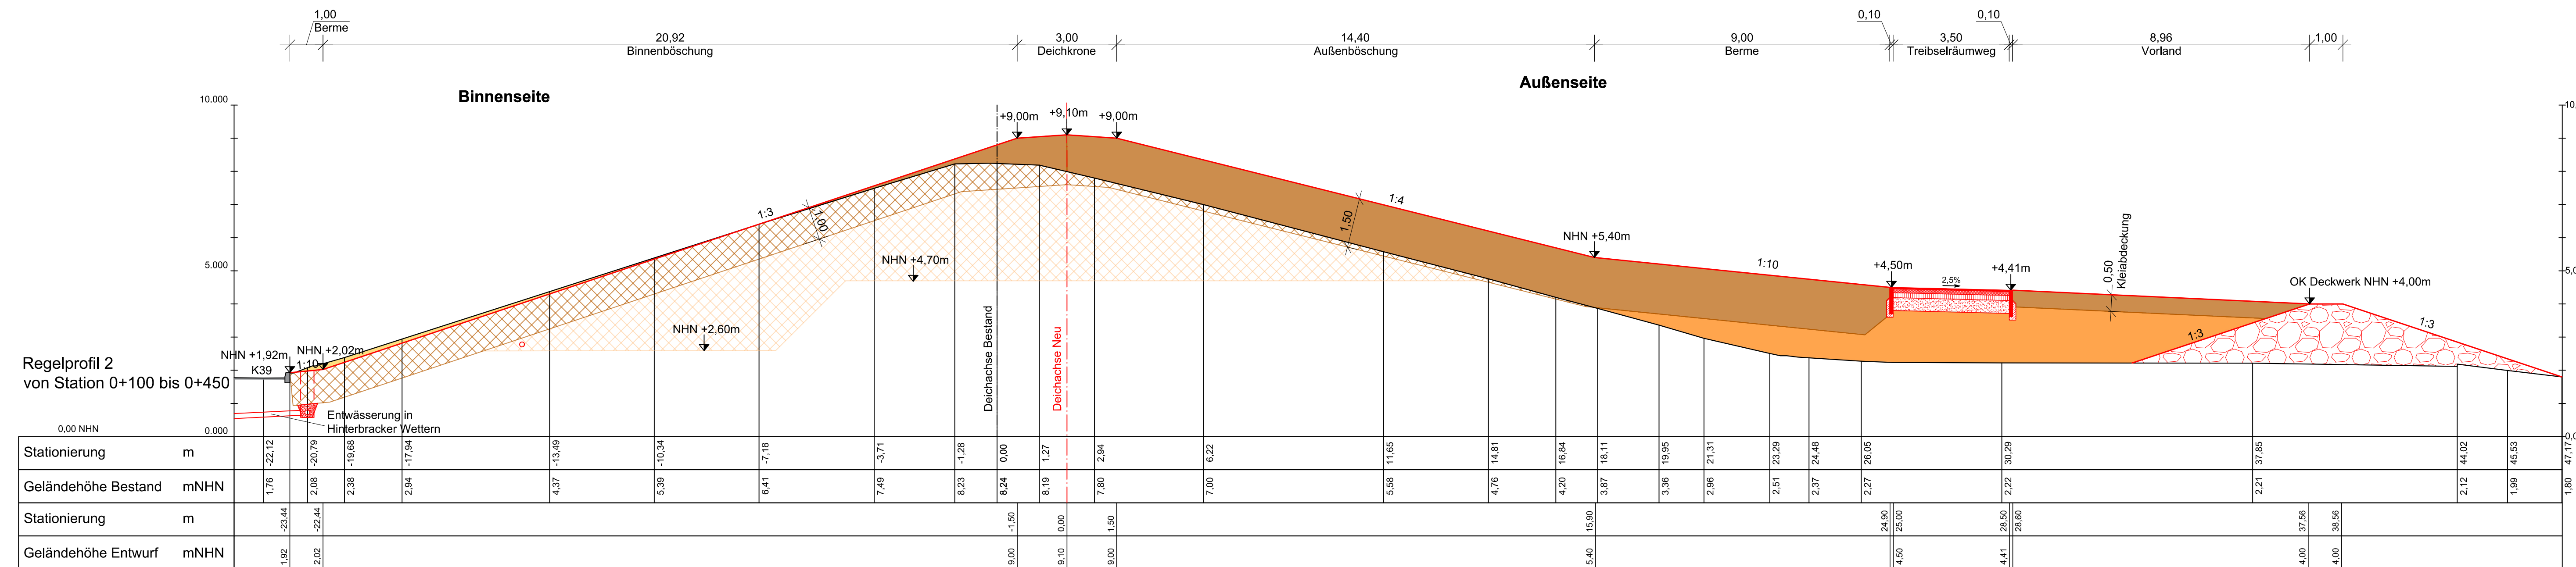

- Legende:**
- Bestand
  - Planung
  - ▨ Kleiaufrag
  - ▨ Kleiabtrag
  - ▨ Lehmauftrag
  - ▨ Sandauftrag
  - Drainage DN150

3			
2			
1			
Nr.	Art der Änderung / Ergänzung	Datum	Name
 <b>Deichverband der II. Meile Alten Landes</b> Landkreis Stade			
<b>Elbedeicherhöhung Hinterbrack</b>			
Antrag auf Planfeststellung		Höhenbezug: NHN	Koordinatensystem: UTM
<b>Regelprofil 2</b> Station 0+100 bis 0+450		Maßstab: 1:100	Anlage: 2.4.2 Blatt: 2
Aufgestellt: Stade, den 12. Juli 2021		Datum:	Unterschrift:
 Niedersächsischer Landesbetrieb für Wasserwirtschaft, Küsten- und Naturschutz - Betriebsstelle Stade - 21680 Stade, Harsefelder Straße 2, Tel. 04141/601-0 		gezeichnet: 12.07.2021	Roden
		bearbeitet: 12.07.2021	Stark
		geprüft:	