


Zeichenerklärung:

- Genehmigungspflichtiger Neubau Verkehrsflächen
- partielle Baustellenzufahrt
- Genehmigungspflichtiger Neubau Gebäude
- gepl. Zaun (sonstige genehmigungspflichtige Baumaßnahme)
- Flurstücksgrenze

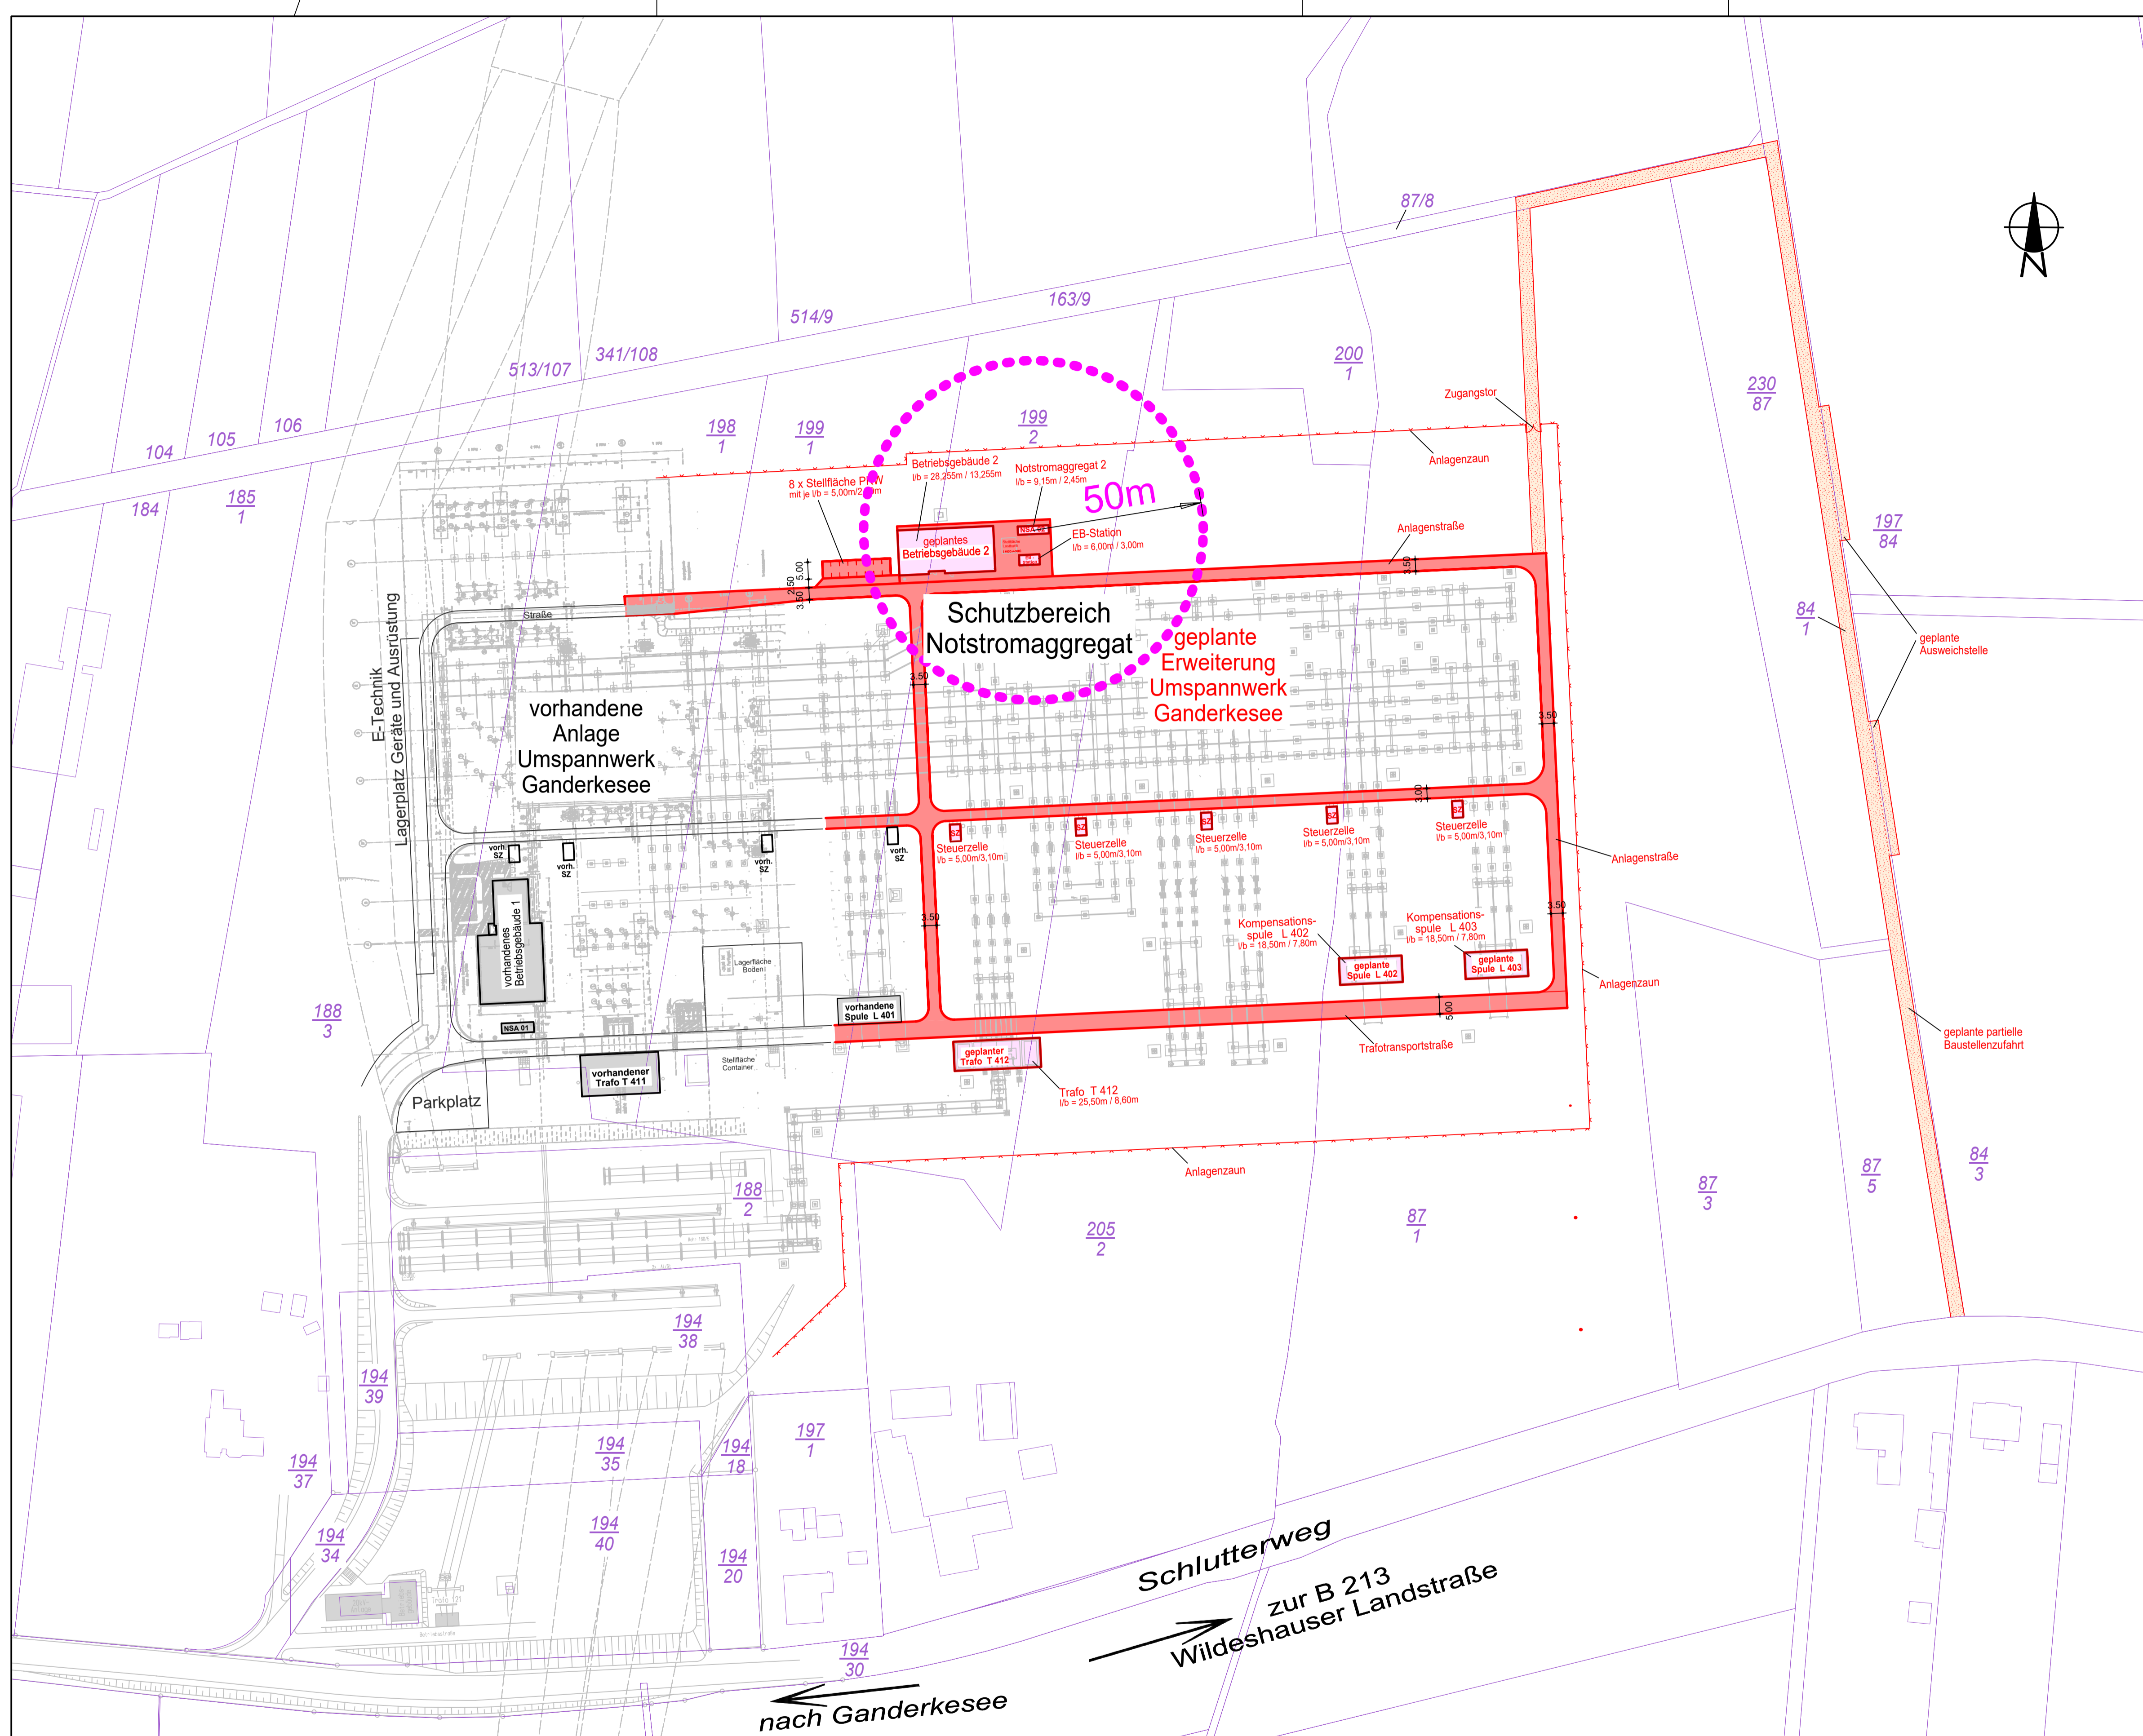

Lagestatus 489 (UTM-Koordinaten Zone 32)
 Höhenstatus 160 (m ü. NHN)

IBB Ingenieurbüro für Bau-		Rathausstraße 84, 04416 Markkleeberg	
planung und Beratung GmbH		Tel.: 0341/356430 Fax: 0341/3564333	
a	03.09.2019	Kaden	Straßenanbindung: Baustraße
Techn. Referenz	erstellt von EPTEC / IBB GmbH Kaden	geprüft von EPTEC / IBB GmbH Meißner	Erstelldatum 30.08.2019 Format A1-Q Maßstab 1:1000
Eigentümer der Zeichnung	Zugehörigkeit Genehmigung	Dokumententart Lageplan	Status Ausgabedatum 30.08.2019
Titel Neubau Schutzbereich NSA 02		Objekt UW-GANK Plan-Nr. EPTEC / IBB GmbH 218110-005-og-a	Blatt