


5	44/3	411m²
4.4.1		411m²

Zeichenerklärung:

	zu erwerbende Fläche		Gemarkungsgrenze		Flur		Flurstücksgrenze		Flurstück		Flurstücksgröße		Nr. des Grunderwerbsplanes	} lfd. Nr. im Grunderwerbsverzeichnis
	Flurstücksnummer		Flurstücksgrenze außerhalb des Baufeldes		Flurstück		Flurstücksgröße innerhalb des Baufeldes		Teilfläche eines Flurstückes		Größe der Teilfläche		lfd. Nr. des betroffenen Flurstückes	
													Teilfläche	

Grundlage Lageplan:
 terrestr. Aufnahme vom Mai / Juni 2010, LS100 / HS160 und
 Katastergrundlage ALK durch Dipl.-Ing. Thomas & Splonskowski, Aurich

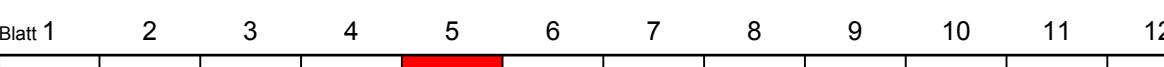

Entwurfsbearbeitung:		Projekt-Nr.	1298
		Datum	02.11.2018
Inhaber: Dipl.-Ing. Stefan Klockgether		bearbeitet	gez. S. Klockgether
		gezeichnet	M. Kruse
Wangerlandstr. 8 26215 Wiefelstede Tel.: 04402 / 9102-0 Fax: 04402 / 9102-22 Internet: www.ing-fh.de			

FESTSTELLUNGSENTWURF

Stadt Aurich		Unterlage 10.1	
Landesstraße L 34		Blatt Nr. 5	
Beginn der Baustrecke: Abschnitt 40, Station 1830		Reg. Nr.	
Ende der Baustrecke: Abschnitt 50, Station 44		Datum	
(Nächster Ort): Aurich Ausbaulänge: rd. 6.842m		Zeichen	

Neubau eines Radweges an der L34, "Brockzelter Straße"	nachgeprüft	Grunderwerbsplan
		Bau-km 2+289 bis Bau-km 2+866 Maßstab 1 : 500

Aufgestellt: **Stadt Aurich**
 Der Bürgermeister
 Aurich, den 02.11.2018 i.A. gez. Langhof