

UW Dinklage -127.3- 1
Portal WE/WAdiff/WA100-27,00



110-kV-Freileitung
Dinklage - Essen
LH-14-087

Lageplan Immission
Portal - Mast Nr. 1

- 1 110-kV-Frtg. Dinklage - Essen, LH-14-087 (Ersatzneubau)
- 2 110-kV-Frtg. Dinklage - Essen, LH-14-087 (Rückbau)


Legende:

- Einwirkungsbereich im Bereich der wesentlichen Änderungen (200m)
- Bewertungsabstand im Bereich der wesentlichen Änderung (10m)
- ruhender Leiter im Bereich der wesentlichen Änderung
- Repräsentativer Bezugspunkt (BP)
- Maßgeblicher Minimierungsort (MMO)
- Umfassung MMO (ggf. Zusammenfassung MMOs außerhalb Bewertungsabstand)

Grenzen:

- Land
- Kreis
- Stadt/Gem.
- Gemarkung
- Flur
- Flurstück
- Nutzungsarten-grenze

Quelle: Auszug aus den Geobasisdaten der Niedersächsischen Vermessungs- und Katasterverwaltung
© 2021

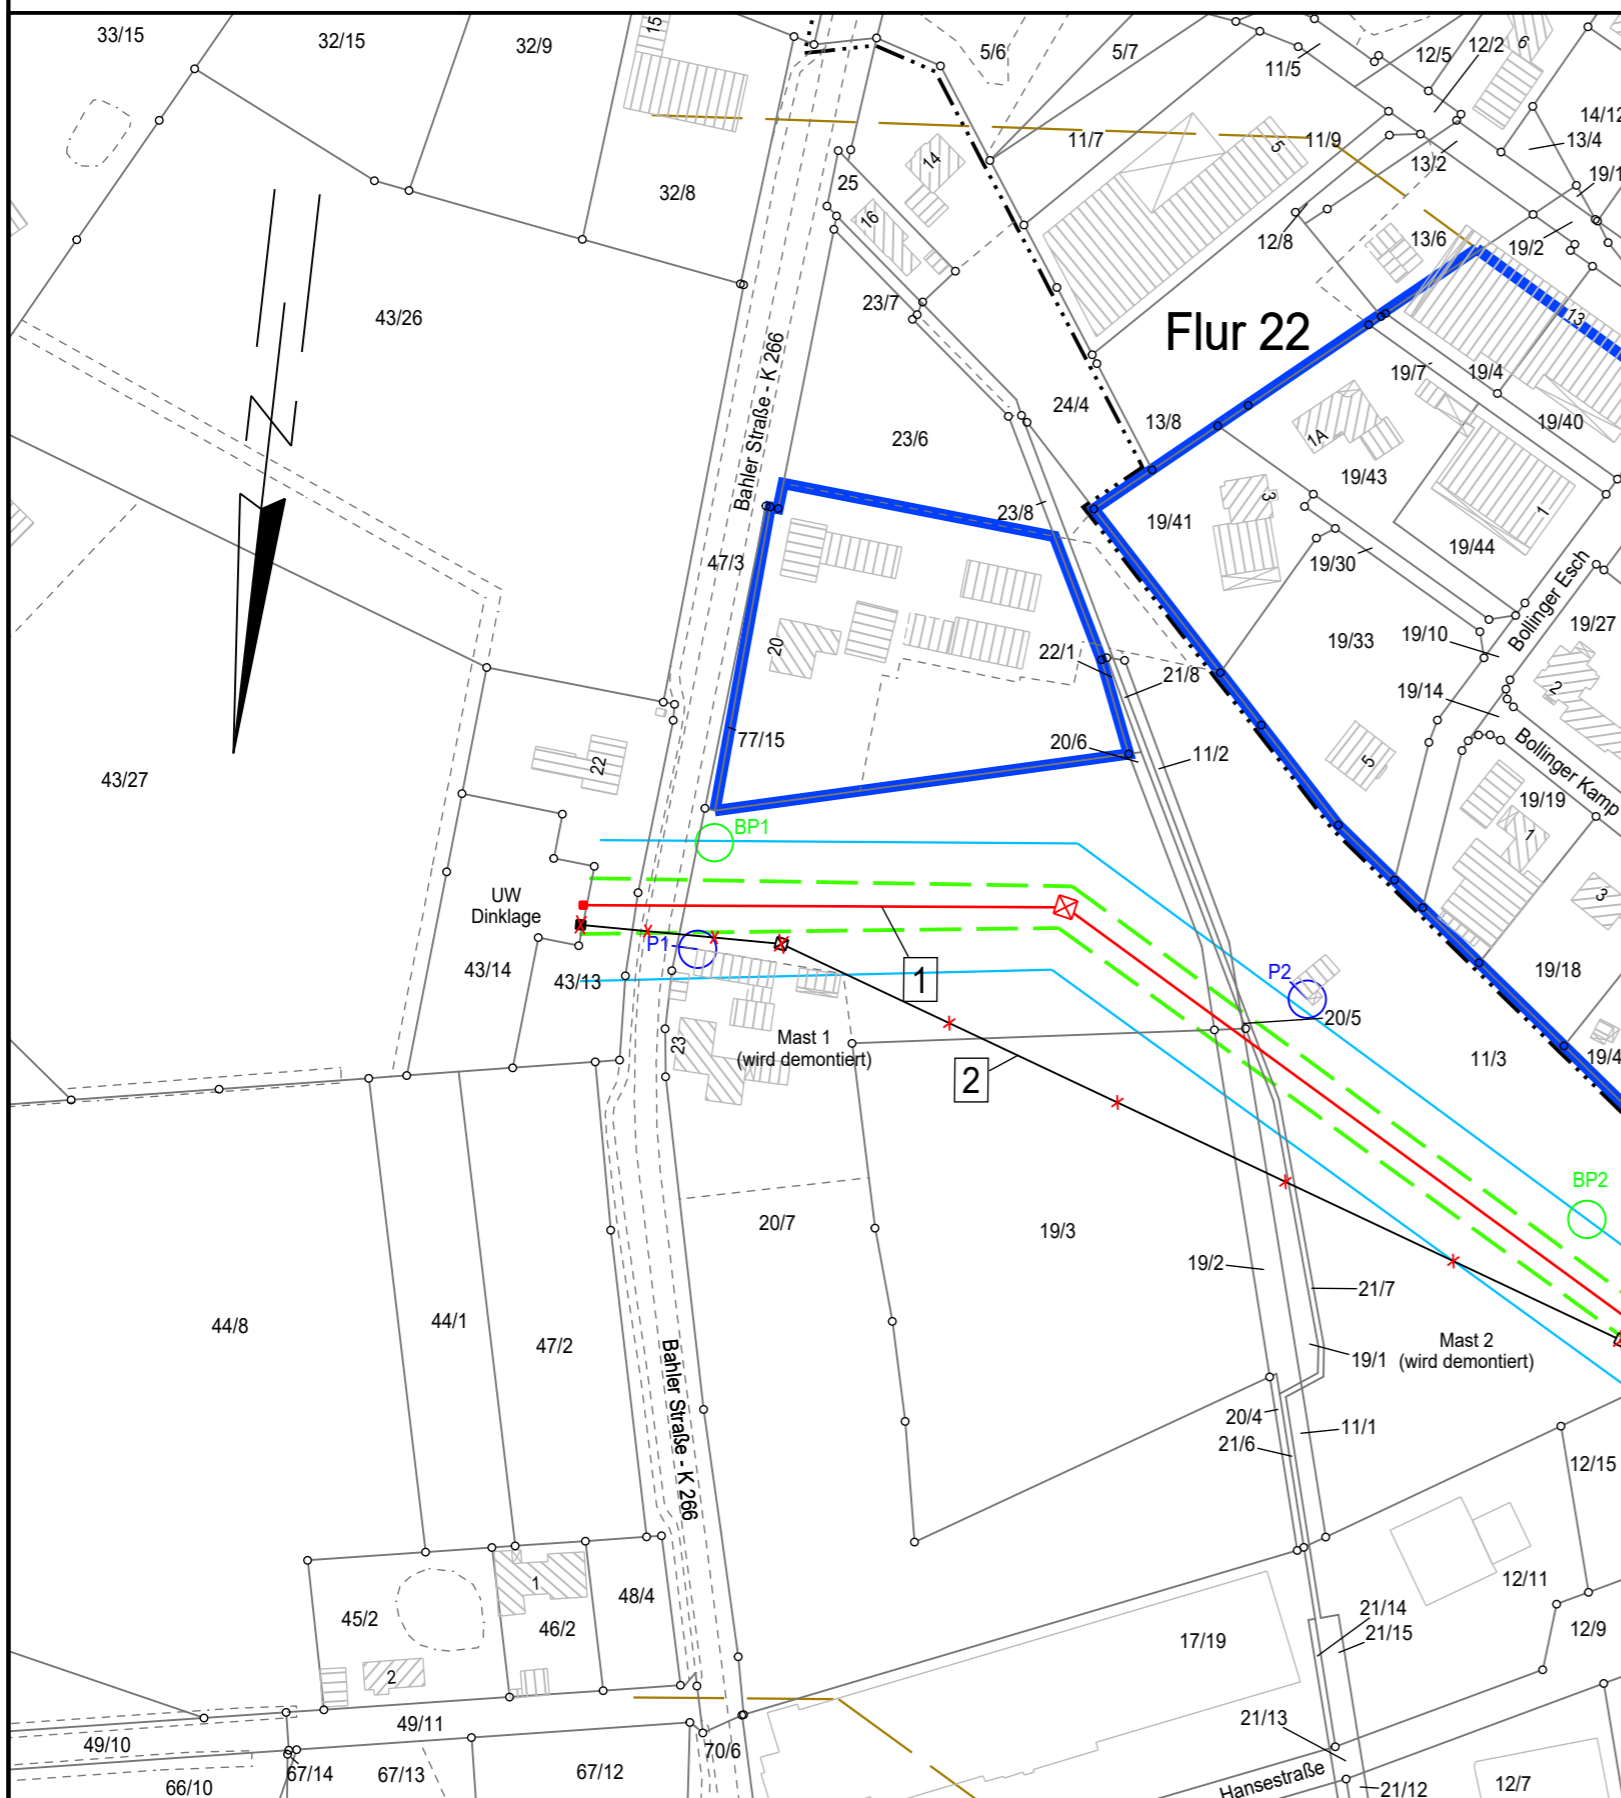

Landkreis Vechta
Stadt Dinklage

Gemarkung Dinklage
Flur 18

Planfeststellungsunterlage

Aufgestellt
Helmstedt 31.01.2022

Satzungsgemäß ausgelegen in der Zeit
vom
bis
Zeit und Ort der Auslegung sind vor Auslegung ortsüblich bekannt
gemacht worden

Gemeinde:

Firma



Maßstab:

1:2000

Maßstab:

Meter

Dienstsiegel/Unterschrift

Planfeststellungsbehörde

	Datum	Name
Bearb.	30.04.2021	Winkler
Gepr.	30.04.2021	Schaper
Zustand		
Org.-Einheit	NE-NL	



SPIE	Kataster	aktual.	03.11.21	Müller
Zust.	Änderung	Datum	Name	Blatt:
				1 / 24