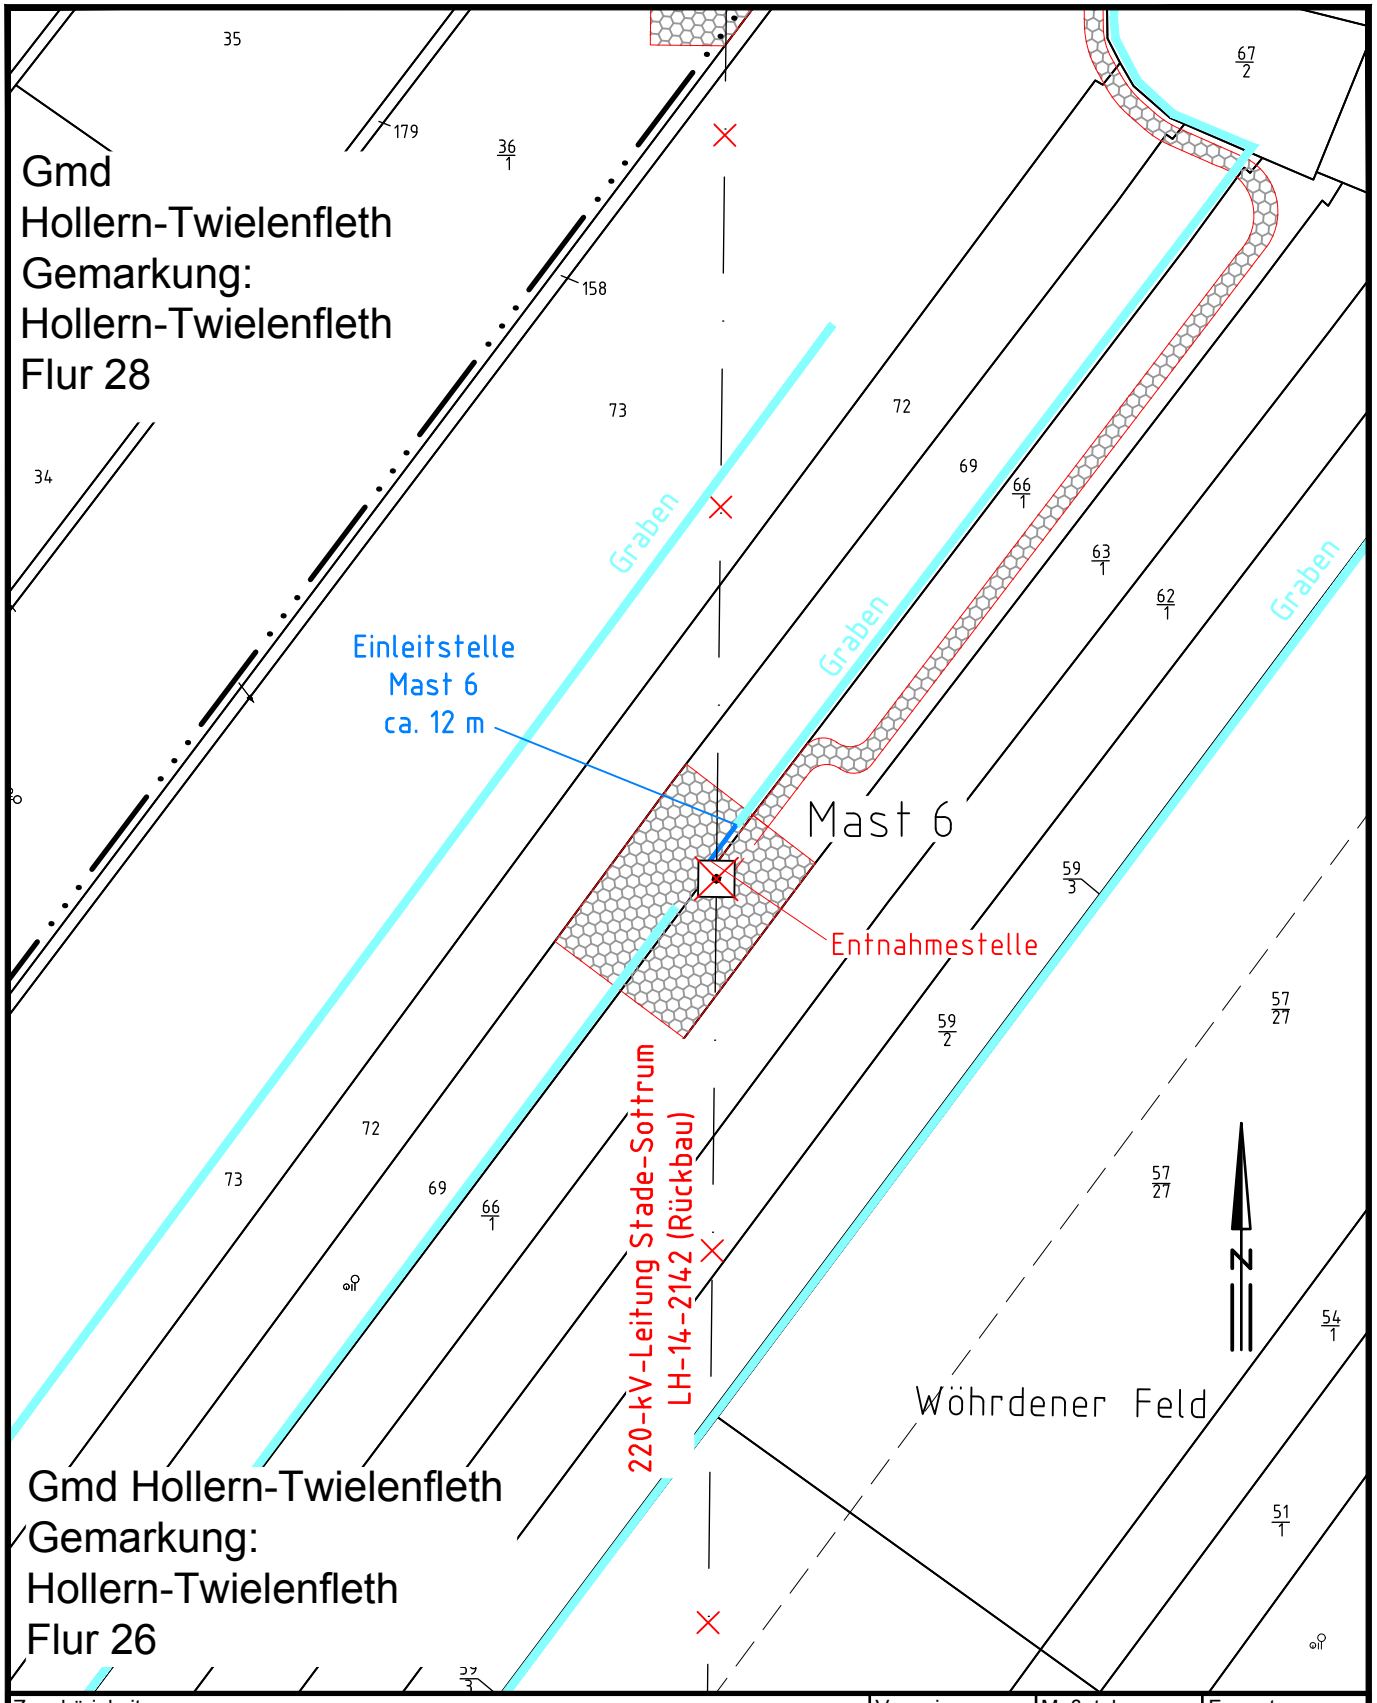

Zugehörigkeit Anlage 17.3 Anhang 1			Verweis	Maßstab 1:2000	Format A4
Technische Referenz SAG	Erstellt durch SAG CeGIT Blanke	Genehmigt von Schaper	Erstelldatum 31.03.2016	Status Gültig	Zähleil Blatt 6 von 28
TenneT Taking power further	Objektname 220-kV-Leitung Stade-Sottrum; LH-14-2142 (Rückbau)				
	Klassifikation -				
ID	Titel Lageplan mit Entnahme- und Einleitstelle, Wasserhaltung Mast 6				