


y = 40080.77
x = 89308.61

y = 40161.04
x = 89346.47

LEGENDE - Bauablauf Planung Phase II

	Abbruch / Rückbau
	Aufnehmen u. seilf. lagern temporärer Rammebenen Schottertragschicht, d=0,30 m auf Vlies
	temporäre Baustraße, STS, d=30 cm
	gepl. Druckrohr DA 1200 im Schutzrohr DA 1400
	Durchlass Stahlbeton (1500 x 2500 mm)
	Bauzaun / Zaun / Geländer
	gepl. Höhe
	temporäre Spundwände als Baugrubensicherung
	Spundwände Baugrube 3
	offene Baugrube Böschung 1 : 1,5

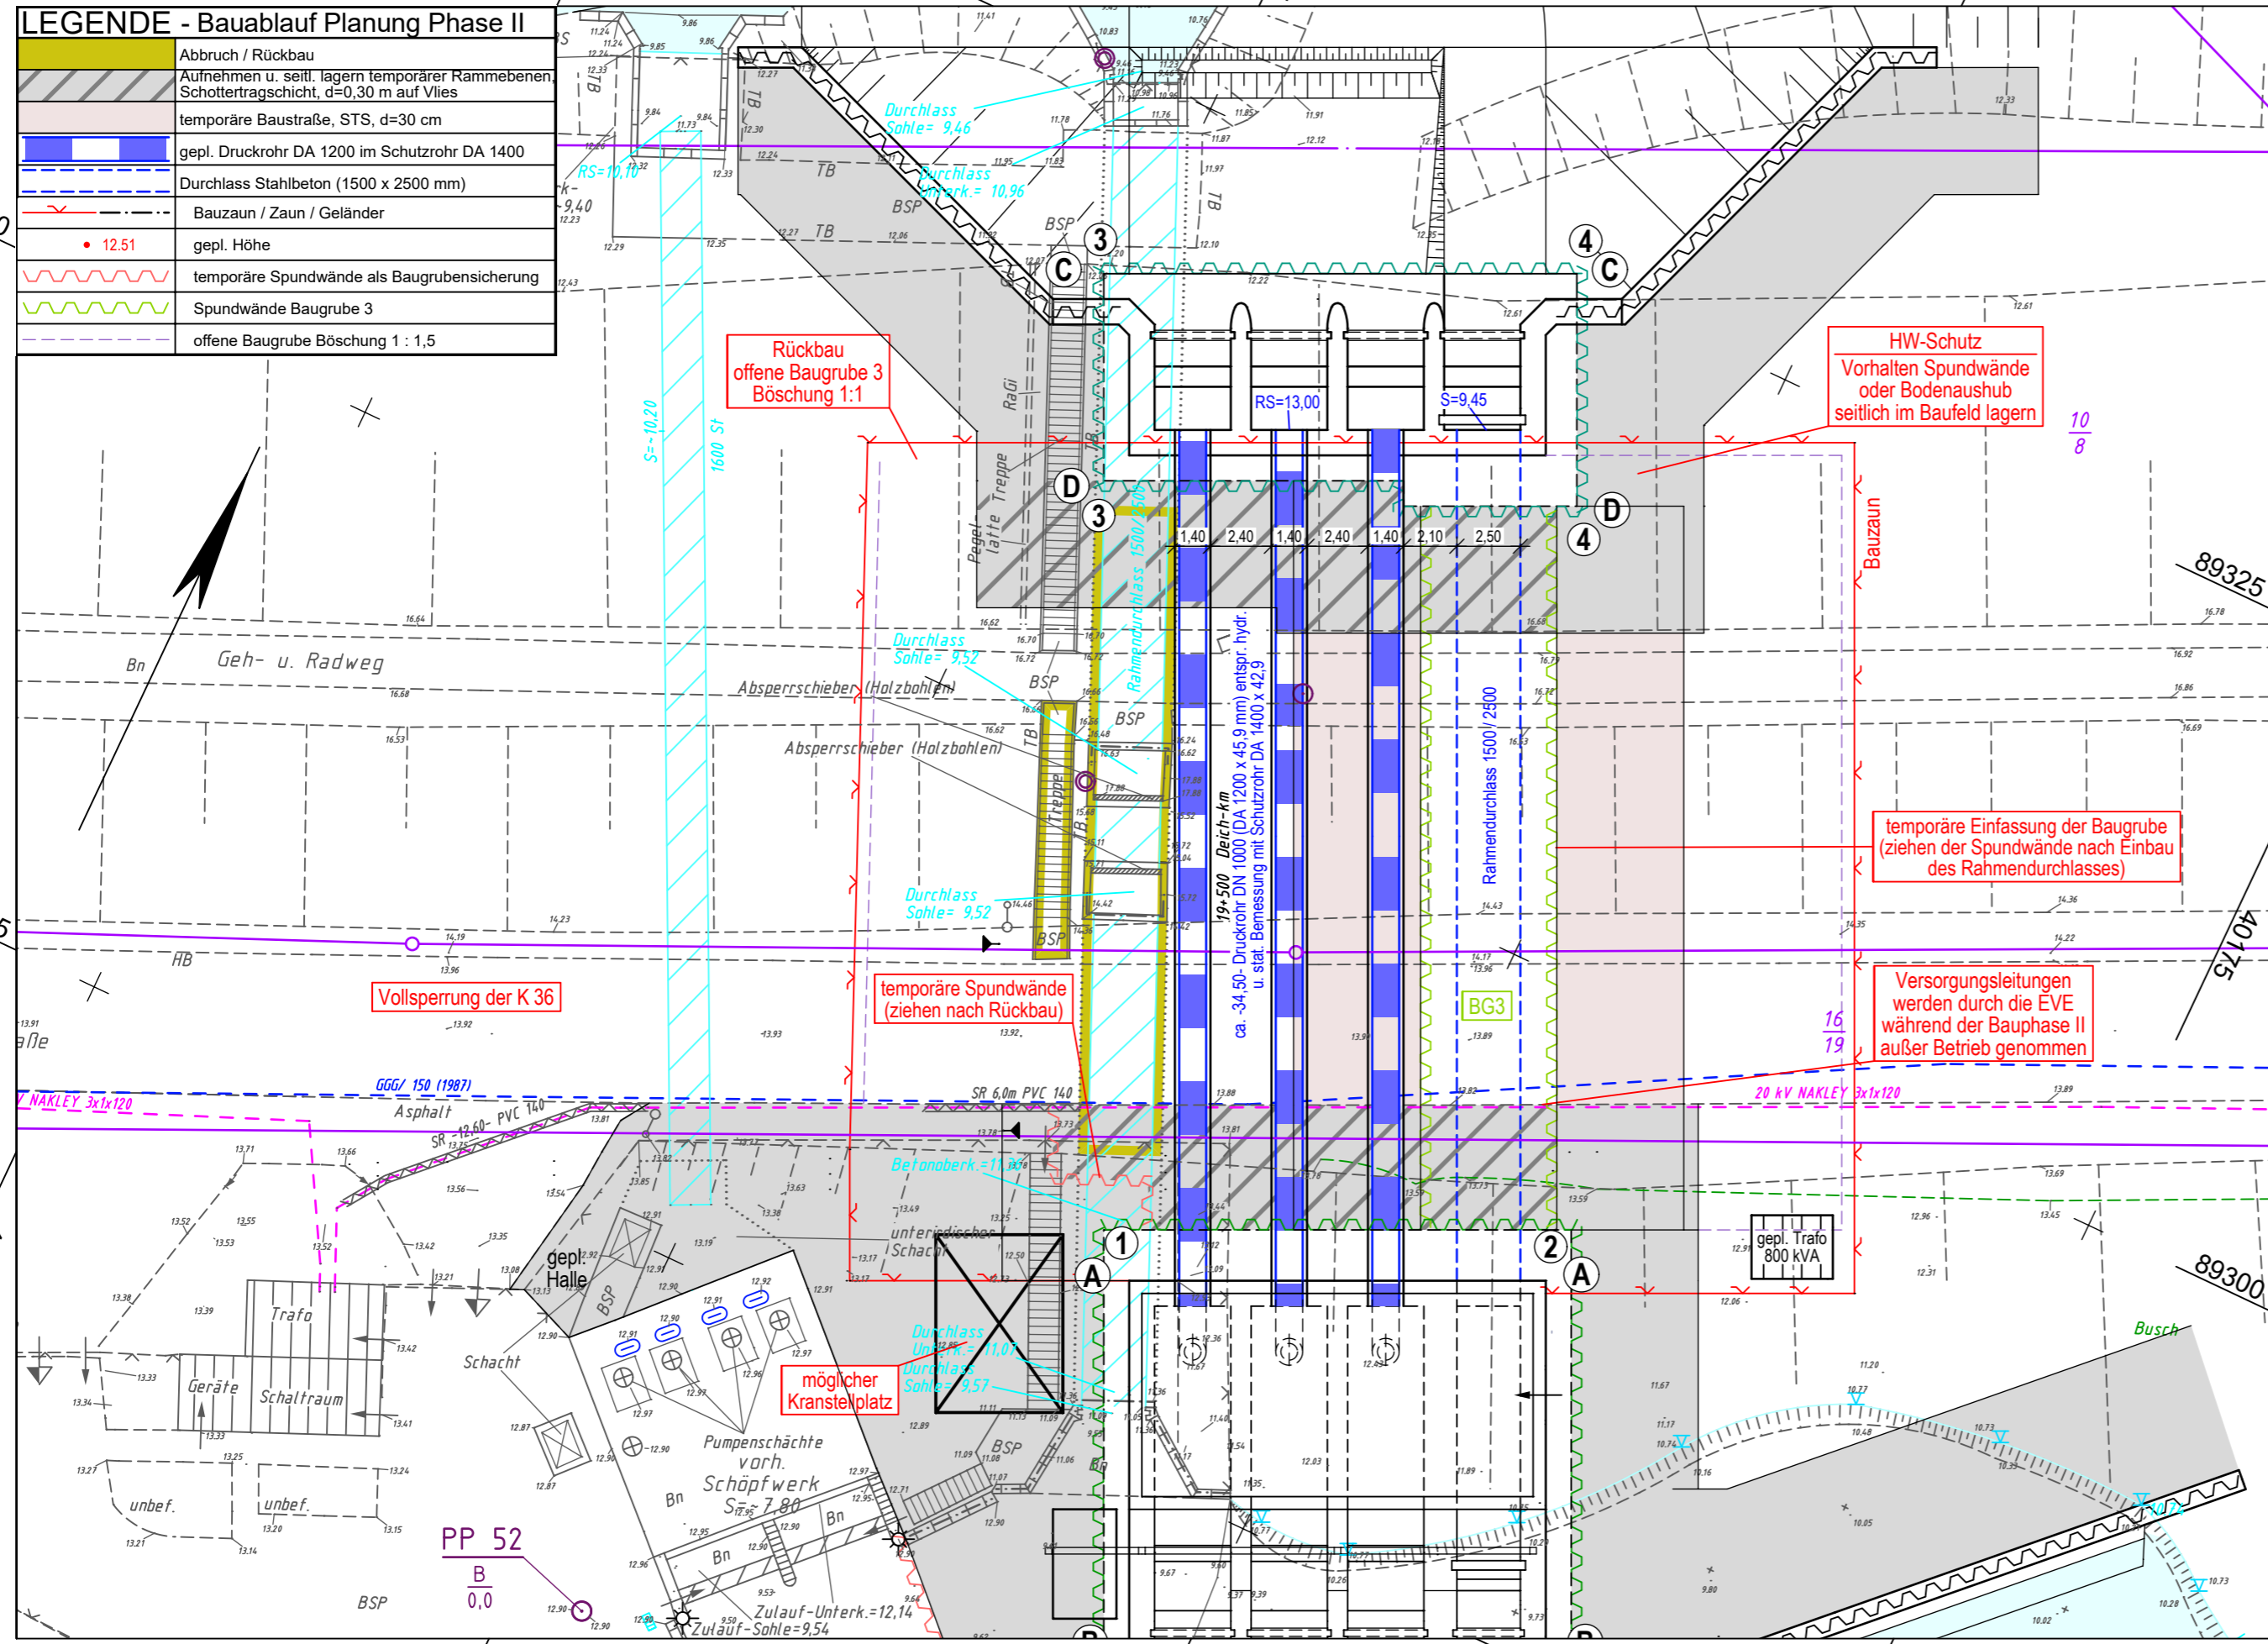

y = 32640108.18
x = 5889250.50

y = 40188.45
x = 89288.36

LEGENDE - Grundplan Vermessung (inkl. vorh. Ver- und Entsorgungsleitungen)

	Trig. Punkt		Gasschieber		Leuchte		Beton-Hochbord
	Polygonpunkt		Schachtdeckel		Holzmast		Beton-Tiefbord
	Mauerbolzen		Straßenablauf		Stahlbetonmast		Einfassungsstein
	Grenzpunkte		Unterflurhydrant		Busch		Beton
	Verteilerschrank (S)		Mauer		Grünland		Betonplatten
	Verteilerschrank (F)		Zaun		Schilf		Betonsteinpflaster
	Merkstein (Gas)		Geländer		Ackerland		Wasserbausteine
	Merkstein (Wasser)		Schranke		Eingang		Großpflaster
	Wasserschieber		Bodenprobe		Auffahrt		2-reihige Rinne
	Lichtsignalanlage		Höhe		Rasengittersteine		

Bemerkung Versorgungsleitungen **Bemerkung Kataster**

Für die Vollständigkeit und Genauigkeit der Lage der Leitungen kann nicht garantiert werden. Die genaue Lage und Tiefe der einzelnen Kabel und Leitungen ist bei den jeweiligen Ver- und Entsorgungsträgern zu erfragen und ggf. durch Suchschachtungen im Erdreich festzustellen.

Die Grundstücksgrenzen wurden aus der, von der GLL Lüchow am 25.01.2010 per E-Mail (DXF-Datei) übermittelten, automatisierten Liegenschaftskarte (ALK) übernommen.

Grundplan hergestellt:	Datum	Zeichen	Ergänzungen:
INGENIEURBÜRO RAUCHENBERGER GmbH Heinz-Kollan-Str. 1 29451 Dannenberg Tel. 05861/9995-0 Fax 05861/9995-29 E-Mail: info@IBRauchenberger.de	Aufnahme: Juni 2016 bearbeitet: Juni 2016 gezeichnet: Juni 2016 Kataster: 2010 Feldvergleich: Juni 2016	Bra Prz Prz Prz Bra	

Höhen beziehen sich auf NHN DHHN92 - Koordinatensystem ETRS89

Änderungen				
Nr.	Art der Änderung	Dat.	bearb.	ges.
1				
2				
3				
Blatt				
1	2	3a	3b	4
				5
				6

Dannenberg Deich- und Wasserverband

Antrag auf Planfeststellung	Anlage Nr. 2.5.2	Blatt Nr. 2
Ersatzneubau Siel und Schöpfwerk Taube Elbe	Zeichnungsnummer 163-MH-01 2.5.2/2	letzte Änderung 14.04.2022
	Blattgröße 580 x 297	Maßstab 1 : 250
Lageplan Bauablauf Phase II - Druckrohre / Durchlass		

Aufgestellt: Geprüft:

Dannenberg, den 21.06.2022

J. Lamm

Projektbearbeitung in Kooperation:	Datum	Zeichen
INGENIEURBÜRO RAUCHENBERGER GmbH Heinz-Kollan-Str. 1, 29451 Dannenberg, Tel. 05861/9995-0 Fax. 05861/9995-29, E-Mail: info@IBRauchenberger.de	bearbeitet: 22.08.2018	Ha
	gezeichnet: 22.08.2018	Prz
	geprüft: 21.06.2022	Ha