


- ### Zeichenerklärung
- TP, PP, HP
 - TS (Tangentschnittpunkt)
 - geplante Leitungsröhre mit Grundrißbereichsflächen, temporären Anrechenstellen und Stationierungspunkt
 - Eigentums- Erwerbfläche
 - Gemeinschaftsbesitz fl. Nr. der Flurstücke Zustandung zum Grundstückszustand
 - eingemessener Grenzpunkt
 - KM, KB
 - Beton-, Holz-, Stahlrohre
 - Schieber, Einzelgrube
 - Brunnen, Quelle
 - Schacht / Deckel, Gully
 - Durchfall, Fließschichtung
 - Tiefenänder (Planung)
 - Denkmal, Feldkreuz
 - Windkraftanlage, Fahnenmast
 - Zaun, Hecke
 - Erdwall
 - Laubbäum, markanter Laubbäum
 - Nadelbaum, markanter Nadelbaum
 - Busch
 - Grünfläche
 - Grünfläche
 - Grünfläche
 - Grünfläche
 - Vegetations- / Traufgrenze
 - Nutzungsgrenze / Stammlinie
 - Außerhalb- / -kabel (maßstäblich)
 - Freileitung
 - Freileitung (Hochspannung)
 - andere Rohrleitung (Angabe des Mediums)
 - geplante Fremdleitung
 - Drainagesauger, -sammler
 - Staatsgrenze
 - Landesgrenze
 - Regierungsbezirksgrenze
 - Kreisgrenze
 - Gemeindegrenze
 - Gemarkungsgrenze
 - Flurgrenze
 - Flurstücksgrenze
 - Überfahren
 - Schilderfahrt ohne mit Flugsäule (Planung)
 - Schilderfahrt mit KKS (Planung)
 - Zufahrt, Überfahrt
 - Anbauverbotszone / Baufeld

Die nachrichtliche Übernahme der amtlichen Katasterinformationen erfolgte inhaltlich unverändert.

VS Rehren 2 AL MIDAL Nord 2 (DN 1200) AL NOWAL (DN 800) AL VS Rehren (DN 1000)

Kreis: Diepholz Gemeinde: Rehren Gemarkung: Rehren

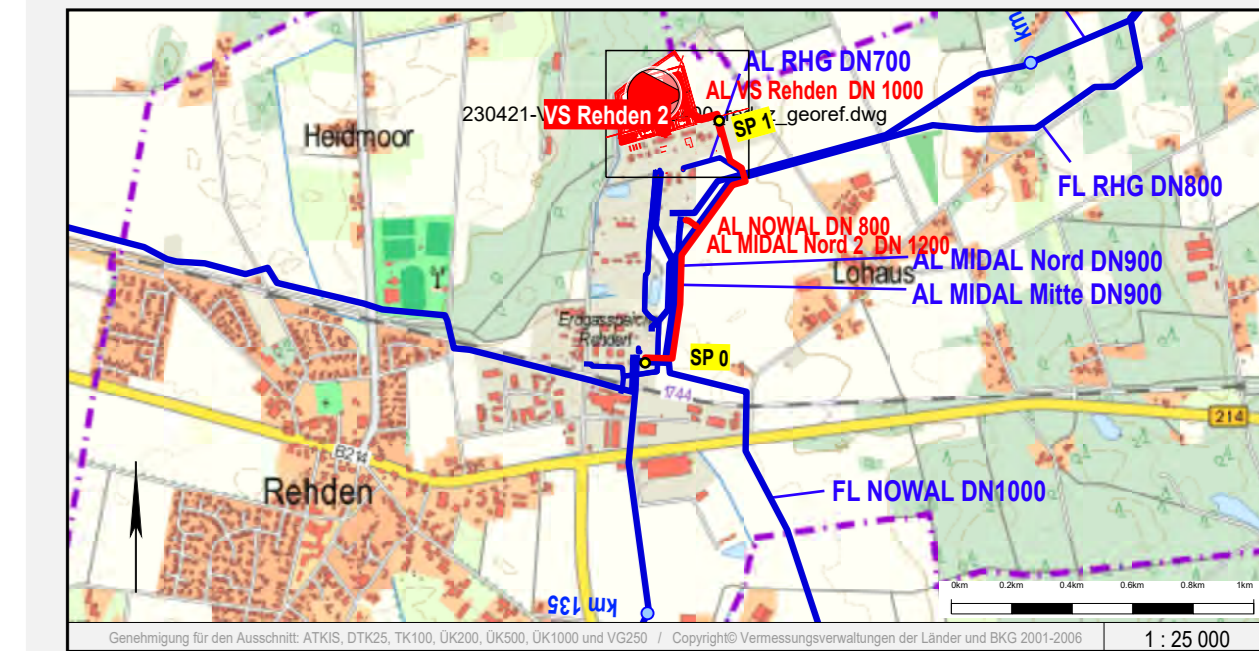

Rev.	erstellt	geprüft	freigegeben	Änderung		
26.04.2023	Schrörs (NWgV)	01.06.2023	Pallas (GASCADE)	01.06.2023	Höhlschen (GASCADE)	Ersterstellung
26.04.2023	Schrörs (NWgV)	01.06.2023	Pallas (GASCADE)	01.06.2023	Höhlschen (GASCADE)	Ersterstellung

Lageplan zur Planfeststellung

Planfeststellungsverfahren

von SP 0 + 000 m bis SP 0 + 640 m

Maßstab: 1:1000

Plan-Nr.: VS Rehren 2.PL.01

Revision: _____