


- Zeichenerklärung**
- TP, PP, HP
 - TS (Tangentschnittpunkt)
 - geplante Leitungsschneise mit Grunddienstbarkeitsflächen, temporärem Arbeitsstellen und Stationierungspunkt
 - Eigentums-, Erwerbfläche
 - Gemeinschaftsfläche (z.B. Nr. der Flurstücke, Zuordnung zum Grundstückskennzeichen)
 - eingemessener Grenzpunkt
 - Kilometerstein, Kabelstein
 - Gittermast (maßstäbl.)
 - Schleber, Einzelgrube
 - Brunnen, Quelle
 - Durchfall, Fließrichtung
 - Tiefenerder (Planung)
 - Denkmal, Feldkreuz
 - Windkraftanlage, Fahnenmast
 - Zaun, Hecke
 - Erdwall
 - Laubbaum, markanter Laubbaum
 - Nadelbaum, markanter Nadelbaum
 - Busch
 - Grünfläche
 - Vegetations- / Traufgrenze
 - Nutzungsgrenze / Stammlinie
 - Ackerfeld, -kabel (maßstäbl.)
 - Freileitung (Hochspannung)
 - andere Rohrleitung (Angabe des Mediums)
 - Unterirdisches Kabel
 - geplante Fremdleitung
 - Drainagesauger, -sammeler
 - Staatsgrenze
 - Landesgrenze
 - Regierungsbezirksgrenze
 - Kreisgrenze
 - Gemeindengrenze
 - Gemarkungsgrenze
 - Flurgrenze
 - Flurstücksgrenze
 - Überfahren
 - Schilderfahrlinie ohne, mit Flugtaube (Planung)
 - Schilderfahrlinie mit KKS (Planung)
 - Zufahrt, Überfahrt
 - Anbauverbotszone / Baufeld

Die nachrichtliche Übernahme der amtlichen Katasterinformationen erfolgte inhaltlich unverändert.

**VS Rehden 2
AL MIDAL Nord 2 (DN 1200)
AL NOWAL (DN 800)
AL VS Rehden (DN 1000)**

Kreis: Diepholz Gemeinde: Dickel, Rehden Gemarkung: Dickel, Rehden

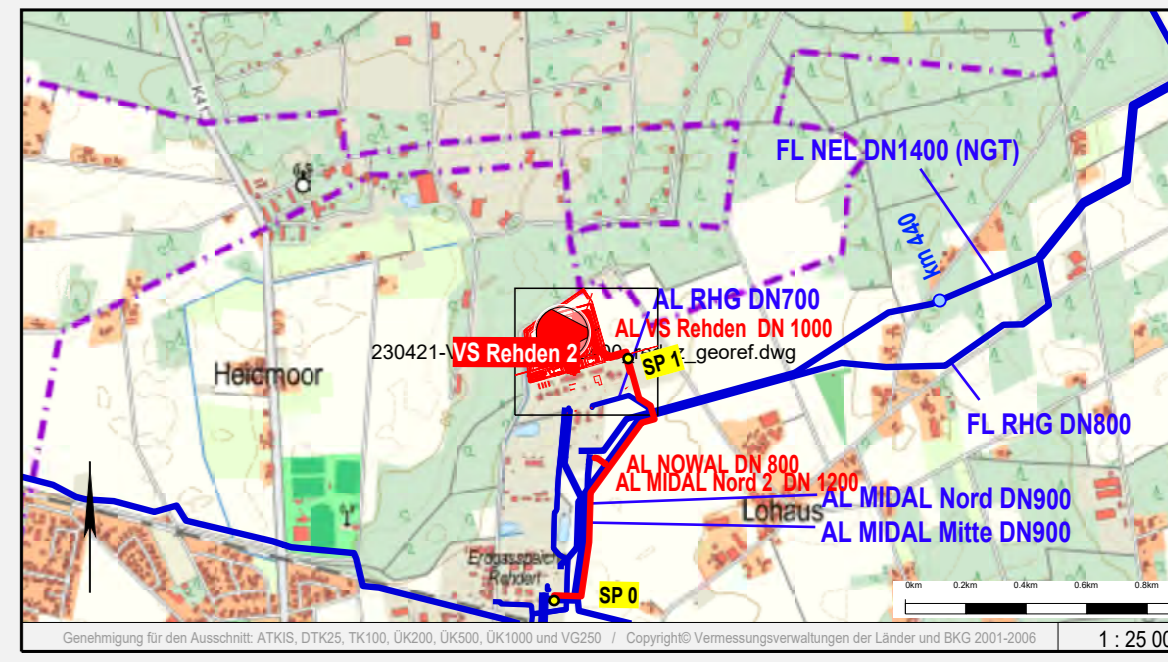

Rev.	erstellt	geprüft	freigegeben	Änderung
-	08.05.2023	Schrörs (NWgV)	Pallas (GASCADE)	01.06.2023 Höhlschen (GASCADE) Ersterstellung
-	08.05.2023	Schrörs (NWgV)	Pallas (GASCADE)	01.06.2023 Höhlschen (GASCADE) Ersterstellung

Lageplan zur Planfeststellung

Planfeststellungsverfahren

von SP 1 + 099 m bis SP 1 + 288 m

Maßstab: 1:1000

Plan-Nr.: **VS Rehden 2.PL.03**

Revision: