





Ansicht von der Betriebsstraße

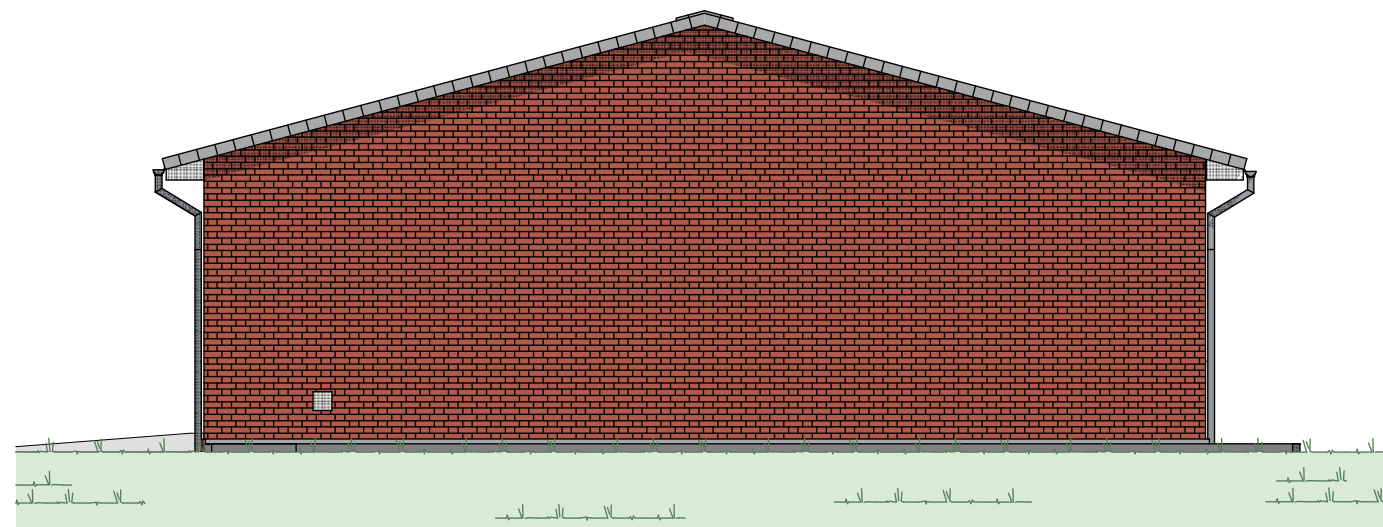

Ansicht von rechts



		HERMANN-BLENK-STRASSE 18 38108 BRAUNSCHWEIG		TEL.: 0531 - 354466 FAX.: 0531 - 3544699	
Index	Ausgabedatum	Name	Änderung		
Techn. Referenz		erstellt von	geprüft von	Erstelldatum	Format
		 Melanie Broy	TenneT AK Bau	25.03.2019	A3-Q Maßstab 1:100
Eigentümer der Zeichnung 		Zugehörigkeit Genehmigung		Ausgabedatum 03-Jul-2019	
Identnummer 002-173-512		Dokumentenart Anordnungsplan (Gebäude)		Status Freigegeben	
		Titel BGG KF EBR - Ansichten vo u. re UW Ganderkesee		Objekt UW-GANK	
				Fremdnummer KFG1 / BA-01	Blatt 01