


Schnitt 02-02

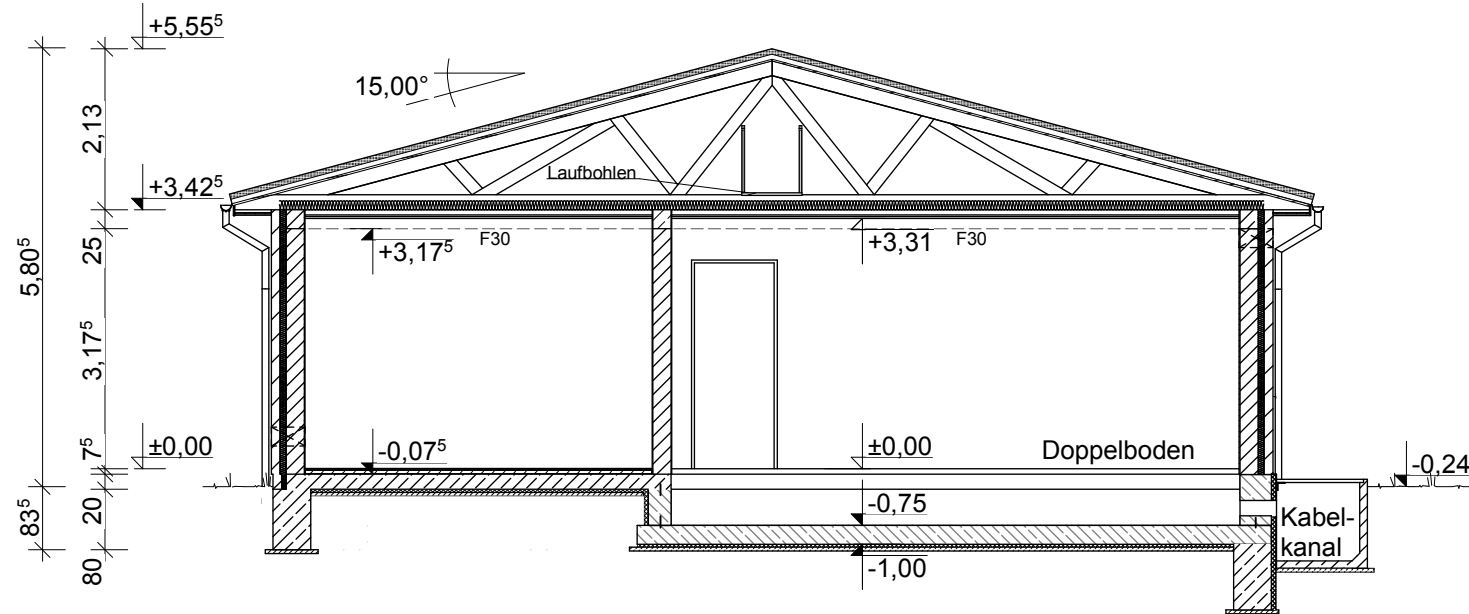

Schnitt 01-01

Kuhn+Partner
DAS INGENIEURBÜRO

HERMANN-BLENK-STRASSE 18
38108 BRAUNSCHWEIG

TEL.: 0531 - 354466
FAX.: 0531 - 3544699

Index	Ausgabedatum	Name	Änderung
Techn. Referenz	erstellt von	geprüft von	Erstelldatum
	Kuhn+Partner DAS INGENIEURBÜRO Melanie Broy	TenneT AK Bau	25.03.2019
Eigentümer der Zeichnung	Zugehörigkeit	Status	Ausgabedatum
Tennet Taking power further	Genehmigung	Freigegeben	03-Jul-2019
Dokumentenart	Titel		Objekt
Anordnungsplan (Gebäude)	Gebäudezeichnung BGG KF EBR - Schnitte UW Ganderkesee		UW-GANK
Identnummer	Fremdnummer	Blatt	
002-173-516	KFG1 / BA-05	05	