


380-kV-Leitung Ganderkesee - St. Hülfe Nr. 309

Übersichtsplan

Deckblatt Genehmigungsabschnitt 1A



Legende:

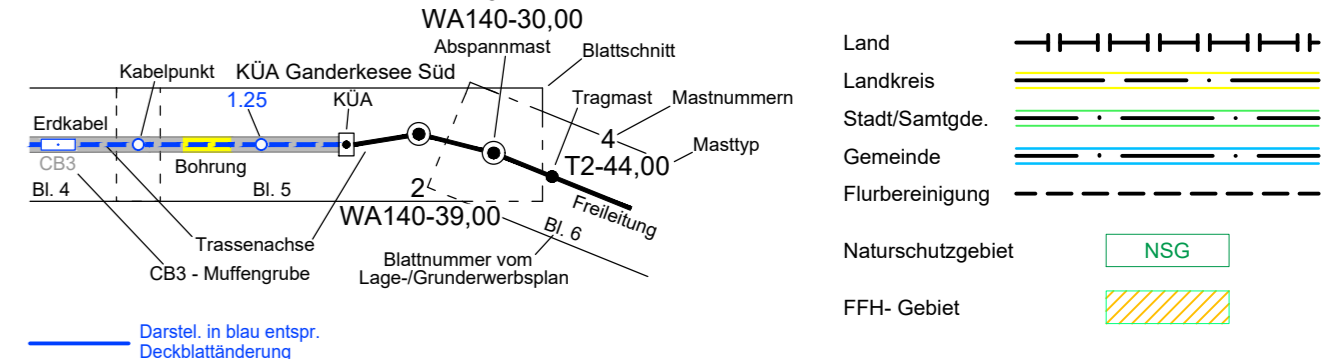

Quellvermerk: Auszug aus den Geobasisdaten der Niedersächsischen Vermessungs- und Katasterverwaltung.
© 2016 LUBW

Planfeststellungsunterlage		Satzungsgemäß ausgelegen in der Zeit vom bis	
Aufgestellt Bayreuth,		Zeit und Ort der Auslegung sind vor Auslegung ortsüblich bekannt gemacht worden	
i.v. J. Klumbach		Gemeinde:	
i.v. J. Klumbach		Dienstesiegel/Unterschrift	
Firma K2E K2 Engineering GmbH		Maßstab: 1:25000	Einheit: Meter
		Datum	Name
		Bearb. 08.11.2010	Schmidt
		Gepr. 09.11.2010	König
		Zustand	Gültig
		Org.-Einheit NAL	-
A DBÄ nach PFB Jan. 2020 K2E			
Zust. Änderung Datum Name	Blatt: 1 / 4		