


Schnitt 02-02

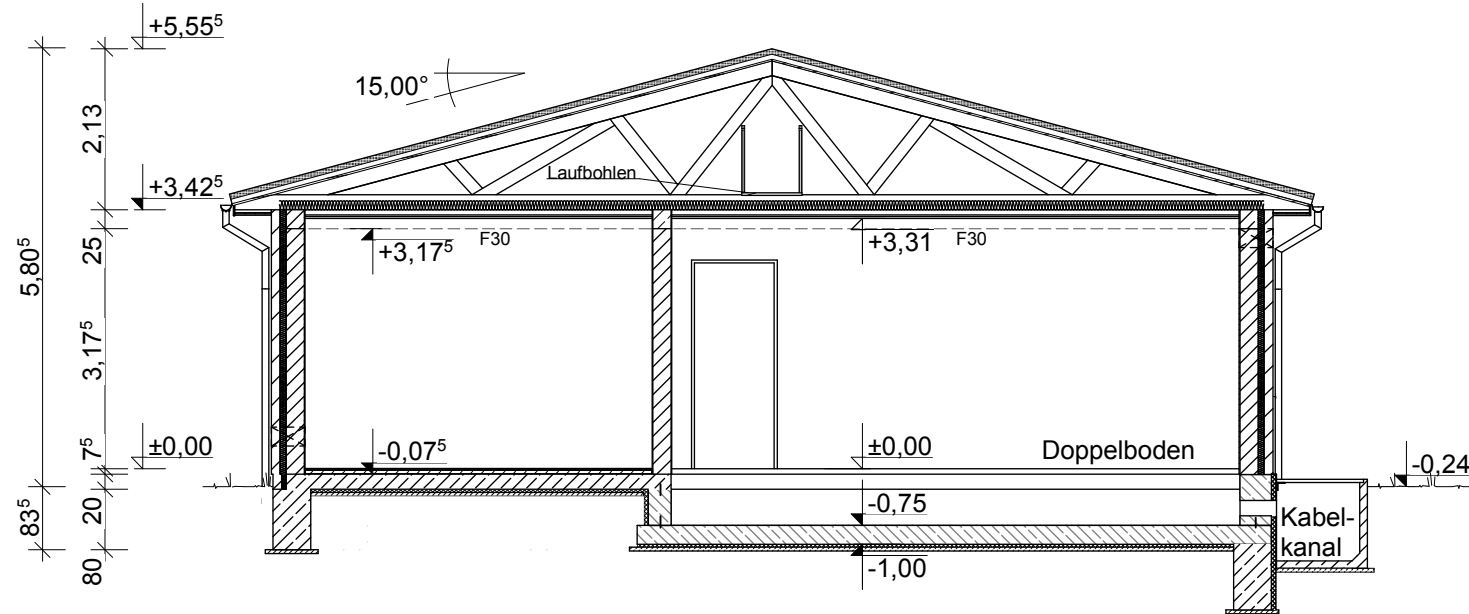

Schnitt 01-01



HERMANN-BLENK-STRASSE 18  
38108 BRAUNSCHWEIG

TEL.: 0531 - 354466  
FAX.: 0531 - 3544699

Index	Ausgabedatum	Name	Änderung
Techn. Referenz	erstellt von	geprüft von	Erstelldatum
	 Melanie Broy	TenneT AK Bau	25.03.2019
Eigentümer der Zeichnung	Zugehörigkeit	Status	Ausgabedatum
 Taking power further	<b>Genehmigung</b>	<b>Freigegeben</b>	<b>03-Jul-2019</b>
Dokumentenart	Titel		Objekt
Anordnungsplan (Gebäude)	<b>Gebäudezeichnung</b>		<b>UW-GANK</b>
Identnummer	Fremdnummer	Blatt	
<b>002-173-516</b>	<b>KFG1 / BA-05</b>	<b>05</b>	