





Ansicht von der Rückseite

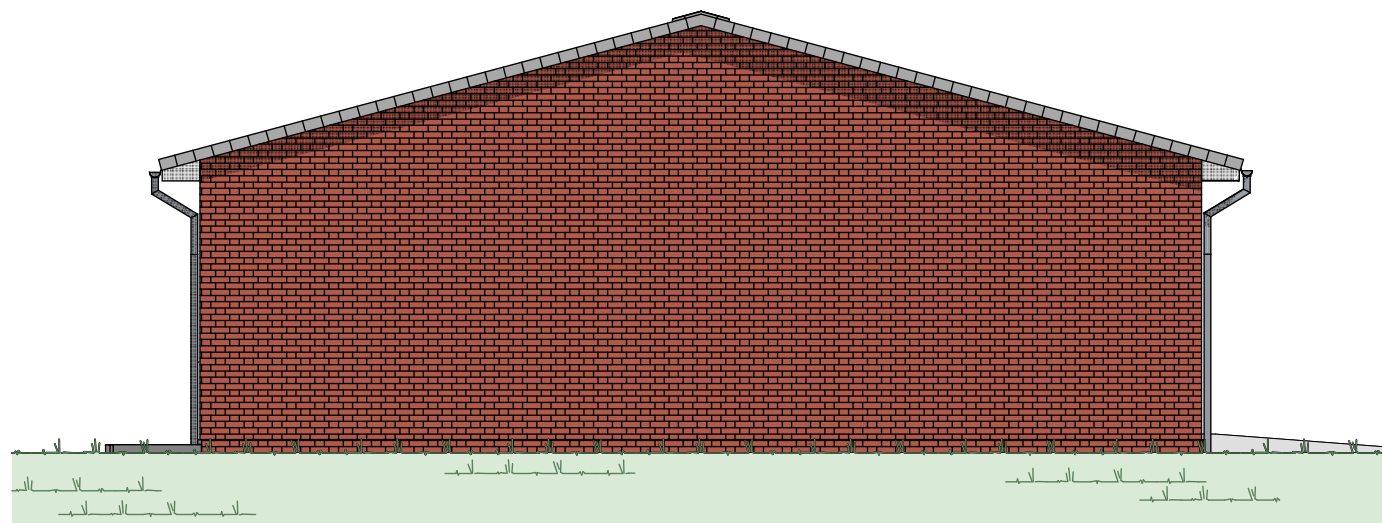

Ansicht von links



| | | | | | |
|---|--------------|---|---------------|---|------------------------------|
|  | | HERMANN-BLENK-STRASSE 18 38108 BRAUNSCHWEIG | | TEL.: 0531 - 354466 FAX.: 0531 - 3544699 | |
| Index | Ausgabedatum | Name | Änderung | | |
| Techn. Referenz | | erstellt von | geprüft von | Erstelldatum | Format |
| | |  Melanie Broy | TenneT AK Bau | 25.03.2019 | A3-Q Maßstab 1:100 |
| Eigentümer der Zeichnung | | Zugehörigkeit | | | Ausgabedatum |
|  Taking power further | | Genehmigung Dokumentenart Anordnungsplan (Gebäude) | | | Status Freigegeben |
| Identnummer 002-173-513 | | Titel BGG KF EBR - Ansichten hi u. li UW Ganderkesee | | | |
| | | | | Objekt | Blatt |
| | | | | UW-GANK | 02 |
| | | | | Fremdnummer | |
| | | | | KFG1 / BA-02 | |