


Schnitt F-F

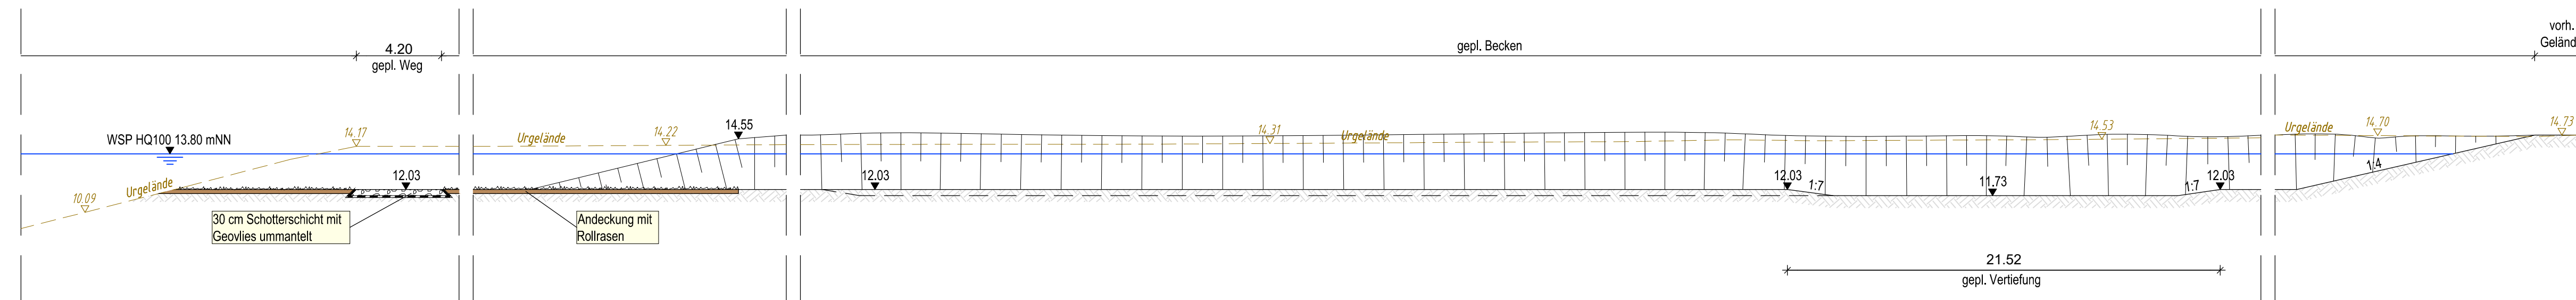

3.			
2.			
1.			
Nr.	Art der Änderung	Datum	Zeichen

LINDSCHULTE Ingenieure + Architekten 48529 Nordhorn • Seilerbahn 7 Internet: www.lindschulte.de Tel. 05921/8844-0 Fax 05921/8844-22 • Email: nordhorn@lindschulte.de	bearbeitet	03.12.2018	CEt
	gezeichnet	03.12.2018	S-LFe
	geprüft	03.12.2018	DBr
KA 627			

Samtgemeinde Emlichheim Hauptstraße 24, 49824 Emlichheim	bearbeitet		
	gezeichnet		
	geprüft		
1			

FESTSTELLUNGSENTWURF

Samtgemeinde Emlichheim Straße Obenholt von der L 44 bis zur B 403 / K 16	Unterlage / Blatt-Nr.: 14.3 / 1 Querschnitt Retentionsfläche Maßstab: 1 : 200
---	---

Verlängerung der Straße Obenholt

Bau-km 1+003,295 - 2+068,394

Aufgestellt: Emlichheim, den 05.12.2018 Gemeinde Emlichheim im Auftrage:gez. Kösters.....	Straßenquerschnitt 14.3 Querschnitt Retentionsfläche: Blatt-Nr. 1 Der Plan wurde durch Beschluss vom 17.12.2021 festgestellt. Nordhorn, 17.12.2021 Landkreis Grafschaft Bentheim Der Landrat im Auftrag
---	--