
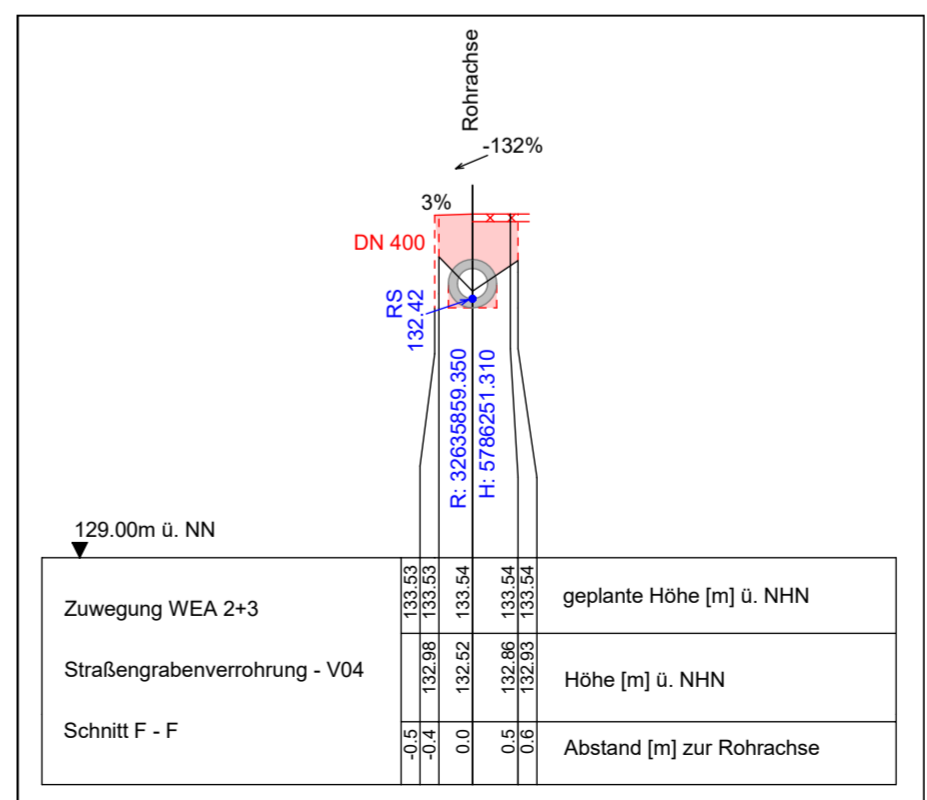


Legende

R: 32635421.345	Rechtswert
H: 5786068.685	Hochwert
RS126.76	Höhe Rohrsohle
DN 1000	Betonrohr mit Innendurchmesser
3%	Gefälle
45°	Neigung

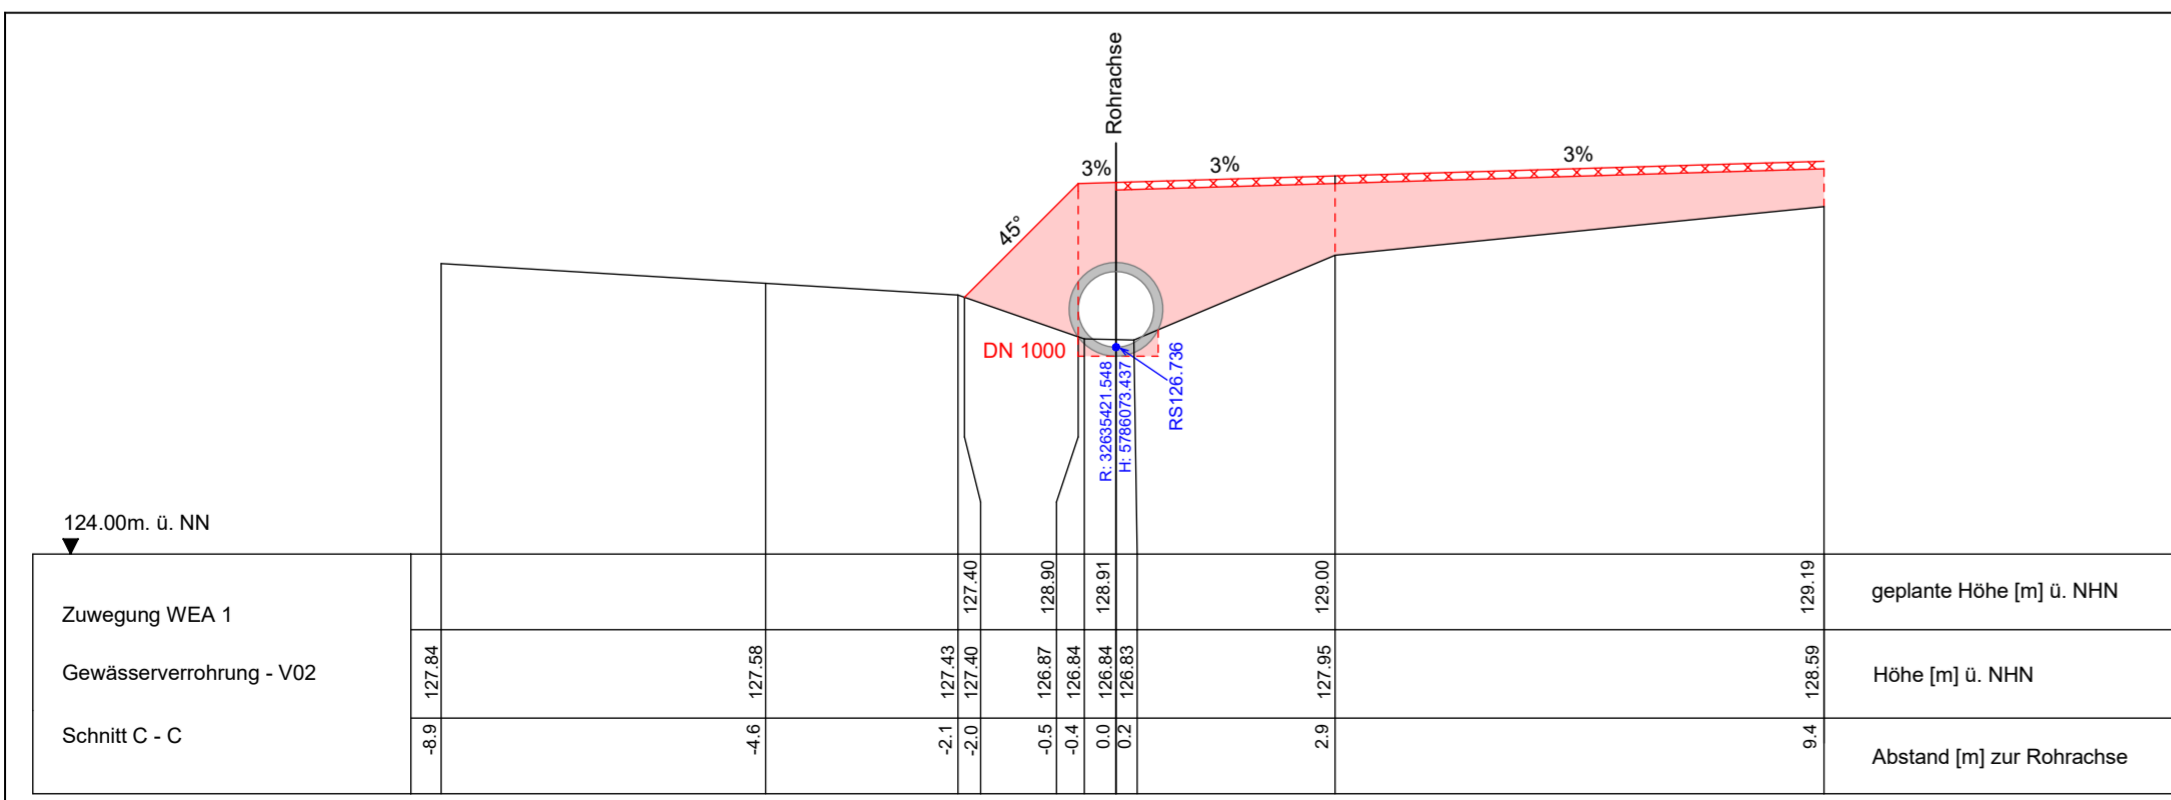

hpm Vermessung

Partnerschaft Beratender Ingenieure
Dipl.-Ing. W. Möller & Dipl.-Ing. C. Bölsing
Öffentlich bestellte Vermessungsingenieure

WISSEN DURCH MESSEN

Dietrich-Bonhoeffer-Str. 8
38300 Wolfenbüttel
Tel: 05331 / 996 - 147
Fax: 05331 / 99 6 - 299
Demuth@hpm-vermessung.de
www.hpm-vermessung.de

Datum: 21.04.2023

Lagesystem: UTM Zone32 (verkürzt um Faktor 0,9996)	Datum: 21.04.2023
Höhensystem: DHHN2016	Maßstab: 1:100
Planbezeichnung:	Ansprechpartner: Nils Demuth

Windpark Helmstedt Querprofile

Zeichnungsnummer: 23-4032-230421-04	Auftragsnummer: 23/4032-8
-------------------------------------	---------------------------