


Schnitt 3+565 M. 1:100
Verlängerung Brückenbauwerk Blockhausgraben

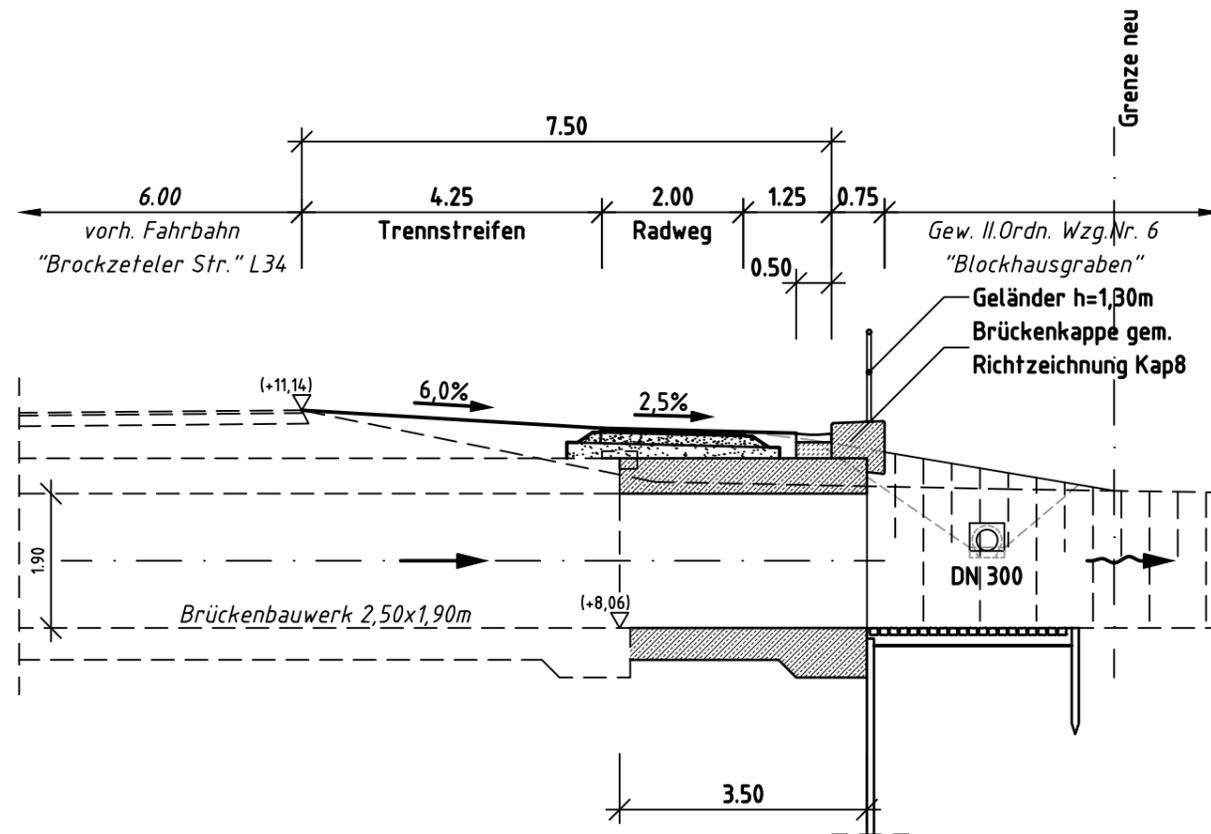

Blatt

1

Entwurfsbearbeitung:  Inhaber: Dipl.-Ing. Stefan Klockgether	Projekt-Nr.	1298
	Datum	02.11.2018
	bearbeitet	gez. S. Klockgether
	gezeichnet	M. Kruse
Wangerlandstr. 8 26215 Wiefelstede Tel.: 04402 / 9102-0 Fax: 04402 / 9102-22 Internet: www.ing-fh.de		

FESTSTELLUNGSENTWURF

Stadt Aurich Landesstraße L 34 Beginn der Baustrecke: Abschnitt 40, Station 1830 Ende der Baustrecke: Abschnitt 50, Station 44 (Nächster Ort): Aurich Ausbaulänge: rd. 6.842m		Unterlage 14.2 Blatt Nr. 1 Reg. Nr.	
nachgeprüft		Datum	Zeichen
Neubau eines Radweges an der L34, "Brockzeteler Straße"		Schnitt 3+565 Maßstab 1 : 100	
Aufgestellt:		Stadt Aurich Der Bürgermeister	
Aurich, den 02.11.2018		i.A. gez. Langhof	