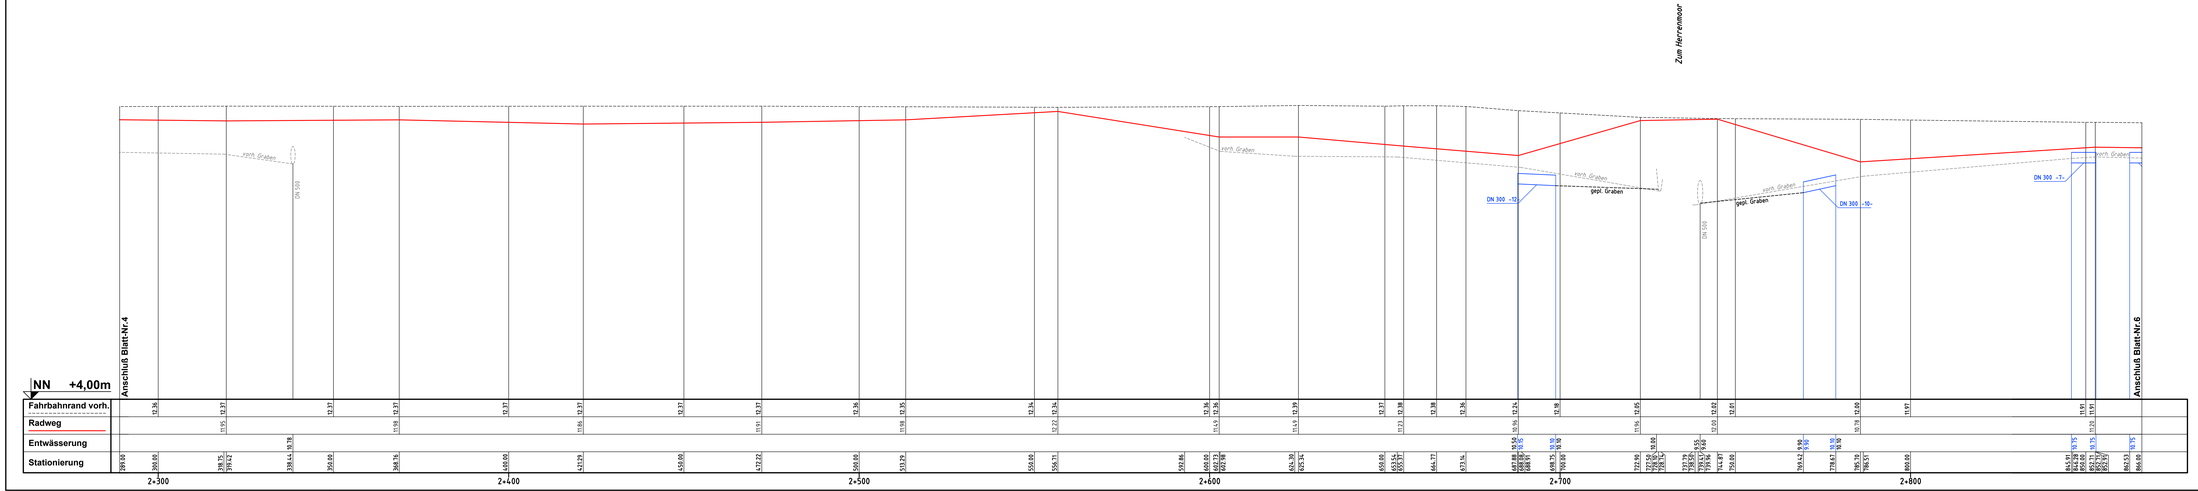

Blatt 1 2 3 4 5 6 7 8 9 10 11 12

Entwurfsbearbeitung:

Ing.-Büro HEINZELMANN
Inhaber: Dipl.-Ing. Stefan Klockgether

Projekt-Nr.	1298
Datum	02.11.2018
bearbeitet	gez. S. Klockgether
gezeichnet	M. Kruse

Wangerlandstr. 8 26215 Wiefelstede Tel.: 04402 / 9102-0 Fax: 04402 / 9102-22 Internet: www.ing-fh.de

FESTSTELLUNGSENTWURF

Stadt Aurich

Straße: Landesstraße L 34
Beginn der Baustrecke: Abschnitt 40, Station 1830
Ende der Baustrecke: Abschnitt 50, Station 44
(Nächster Ort): Aurich Ausbaulänge: rd. 6.842m

Unterlage 6
Blatt Nr. 5
Reg. Nr.
Datum Zeichen
nachgeprüft

Neubau eines Radweges an der L34, "Brockzeteler Straße"

Höhenplan
Bau-km 2+289
bis Bau-km 2+866
Maßstab 1 : 500 / 50

Aufgestellt: **Stadt Aurich**
Der Bürgermeister

Aurich, den 02.11.2018 i.A. gez. Langhof