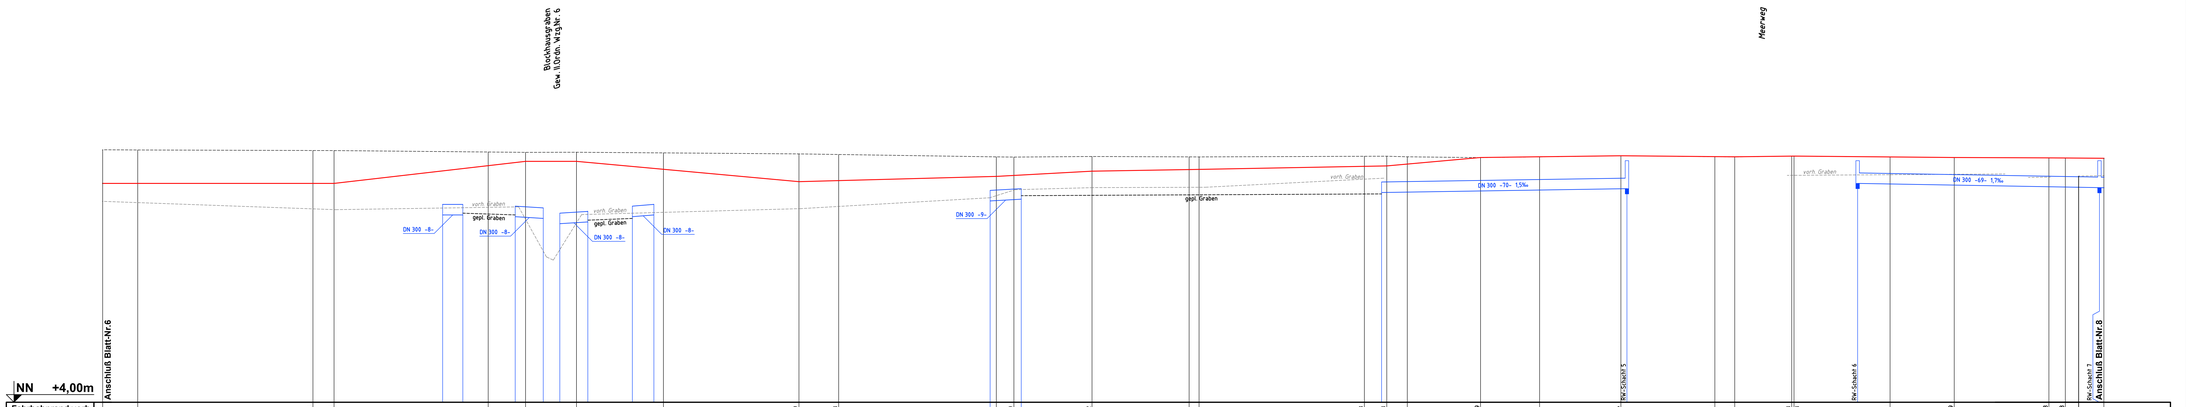

maßstab 1 : 2 3 4 5 6 7 8 9 10 11 12

Entwurfsbearbeitung:

ing.-büro HEINZELMANN
Inhaber Dipl.-Ing. Stefan Klockgether

Projekt-Nr.	1298
Datum	02.11.2018
bearbeitet	ge. S. Klockgether
gezeichnet	M. Kruse

Wangerlandstr. 8 26215 Wiefelstede Tel.: 04402 / 91022-0 Fax: 04402 / 9102-22 Internet: www.ing-rh.de

FESTSTELLUNGSENTWURF

Stadt Aurich

Straße: Landesstraße L 34
Beginn der Baustrecke: Abschnitt 40, Station 1830
Ende der Baustrecke: Abschnitt 50, Station 44
(Nächster Ort): Aurich, Ausbaulänge: rd. 6.842m

Unterlage 6
Blatt Nr. 7
Reg. Nr.

	Datum	Zeichen
nachgeprüft		

Neubau eines Radweges an der L34, "Brockzeteler Straße"

Höhenplan
Bau-km 3+440
bis Bau-km 4+011
Maßstab 1 : 500 / 50

Aufgestellt:

Stadt Aurich
Der Bürgermeister

Aurich, den 02.11.2018 i.A. gez. Langhof