



↙ NN 8.000 m

Gelände	Höhe	1156	1158	1164	1172	1107	1196
	Abstand	-5,00	-5,00	-3,04	0,00	5,00	-10,00
Planung	Höhe		1158	1153	1147	1107	
	Abstand		1,75	3,75	4,25	5,00	6,25

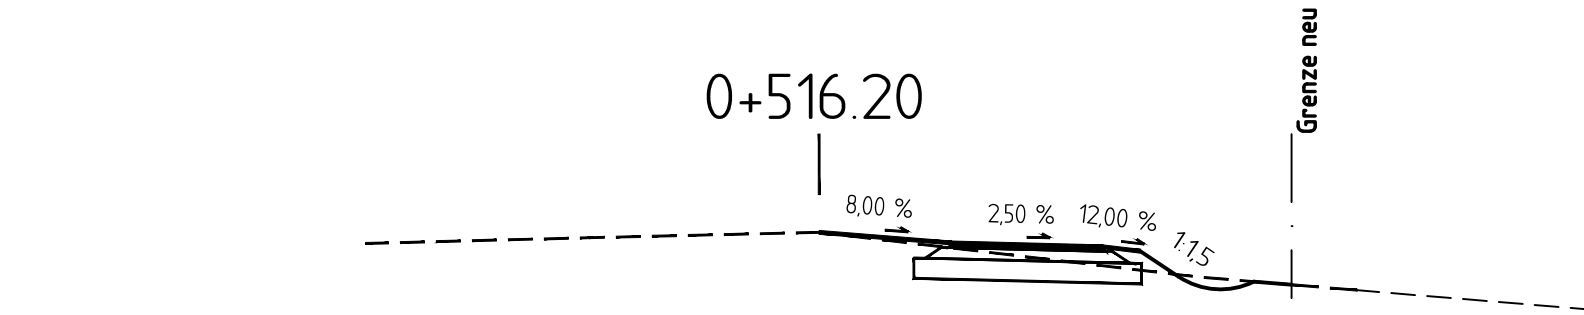


↙ NN 8.000 m

Gelände	Höhe	1153	1155	1160	1167	1108	1091
	Abstand	-6,00	-5,00	-3,04	0,00	5,00	-10,00
Planung	Höhe				1153	1148	1098
	Abstand				1,75	3,75	4,25

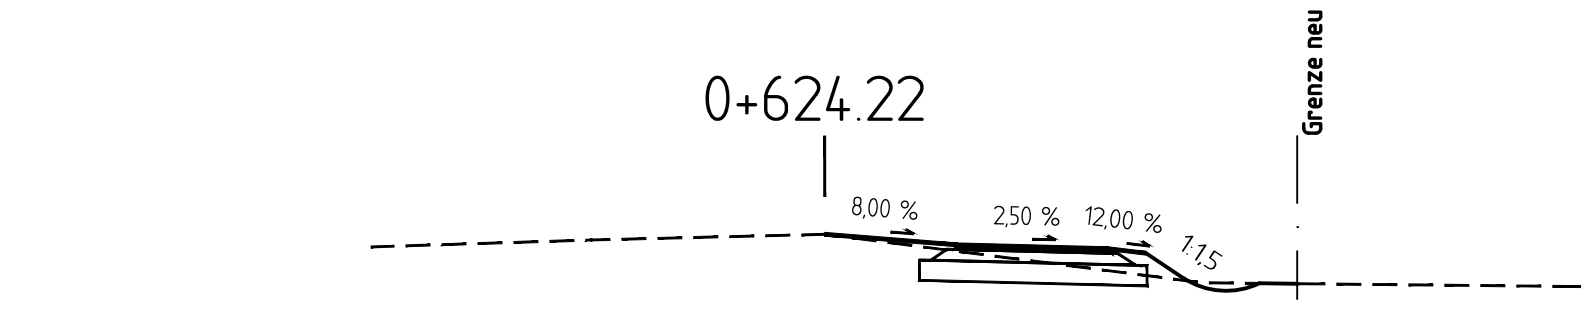


↙ NN 8.000 m

Gelände	Höhe	1148	1151	1157	1165	1101	1096
	Abstand	-6,00	-5,00	-3,00	0,00	5,00	-10,00
Planung	Höhe				1165	1151	1101
	Abstand				1,75	3,75	4,25

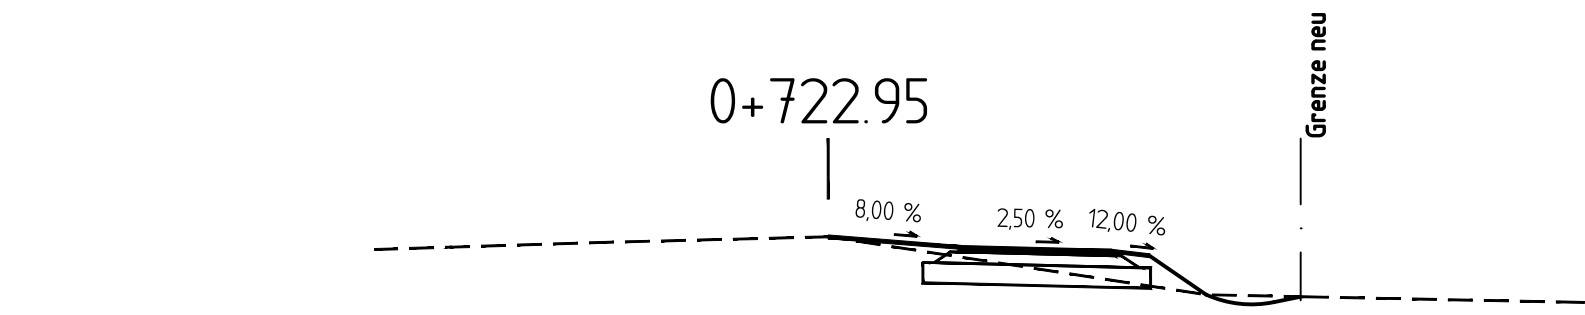


↙ NN 8.000 m

Gelände	Höhe	1145	1148	1154	1162	1095	1075
	Abstand	-6,00	-5,00	-2,98	0,00	5,00	-10,00
Planung	Höhe				1162	1148	1095
	Abstand				1,75	3,75	4,25

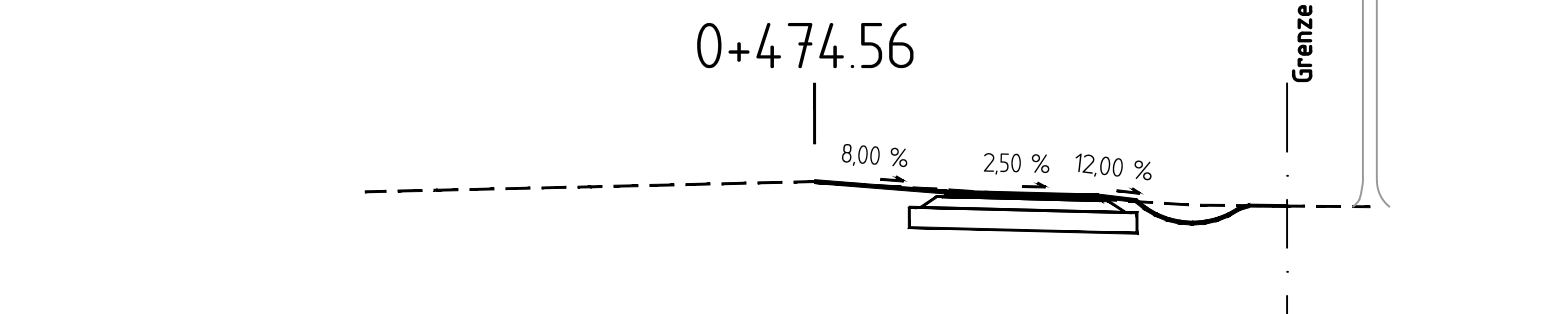


↙ NN 8.000 m

Gelände	Höhe	1155	1157	1162	1169	1138	1136
	Abstand	-5,00	-5,00	-2,96	0,00	5,00	-10,00
Planung	Höhe				1169	1155	1137
	Abstand				1,75	3,75	4,25

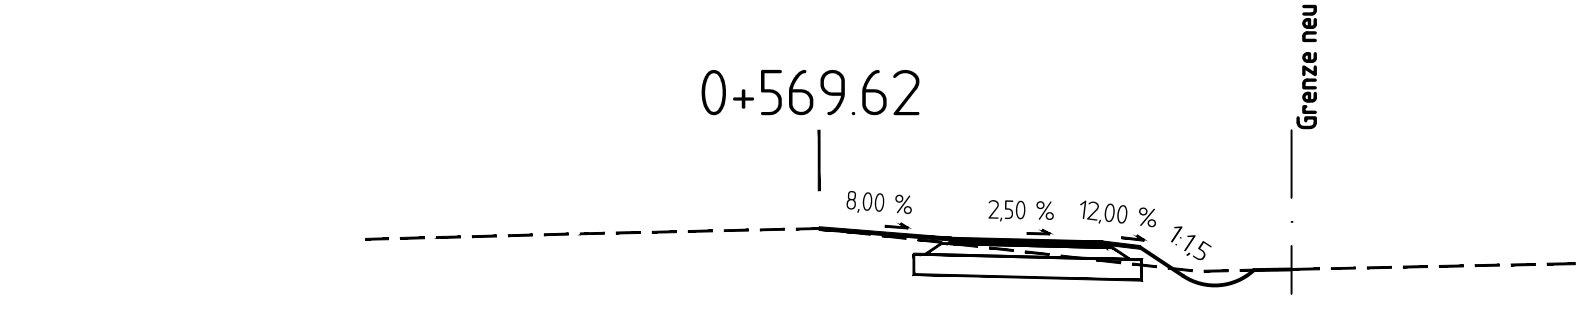


↙ NN 8.000 m

Gelände	Höhe	1152	1155	1159	1166	1110	1120
	Abstand	-6,00	-5,00	-3,09	0,00	5,00	-10,00
Planung	Höhe				1166	1152	1110
	Abstand				1,75	3,75	4,25

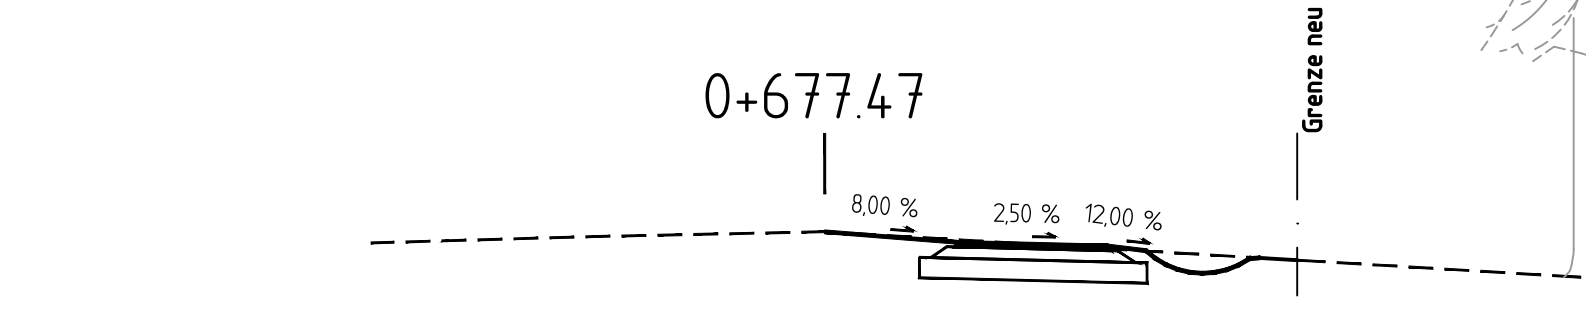


↙ NN 8.000 m


Gelände	Höhe	1147	1150	1156	1162	1132	1102
	Abstand	-6,00	-5,00	-3,03	0,00	5,00	-10,00
Planung	Höhe				1162	1148	1124
	Abstand				1,75	3,75	4,25

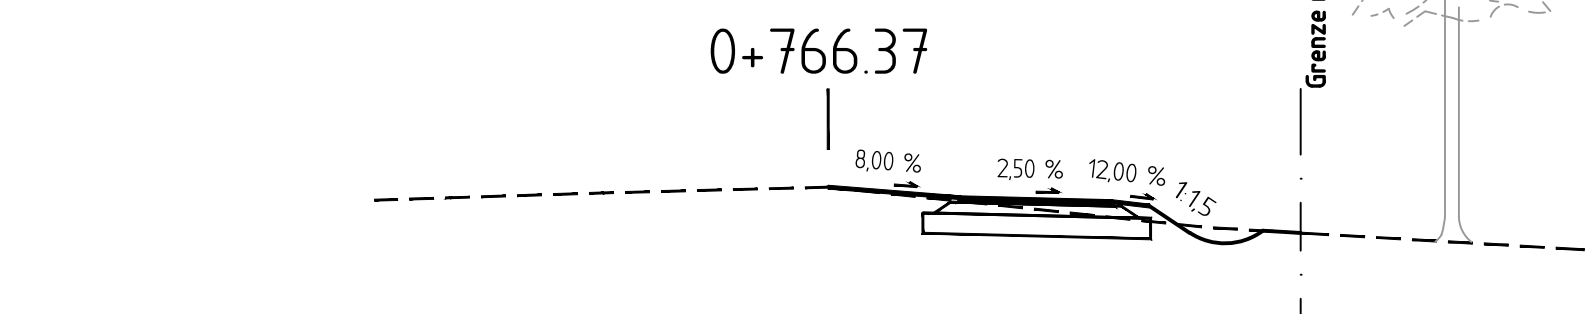

↙ NN 8.000 m

Gelände	Höhe	1144	1147	1154	1162	1108	1079
	Abstand	-6,00	-5,00	-2,98	0,00	5,00	-10,00
Planung	Höhe				1162	1148	1103
	Abstand				1,75	3,75	4,25

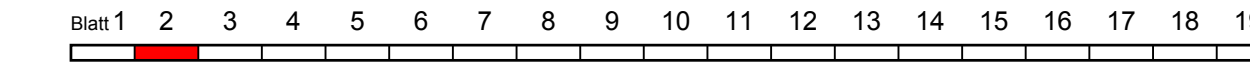

Entwurfsbearbeitung:		Projekt-Nr.	1298
		Datum	02.11.2018
		bearbeitet	gez. S. Klockgether
		gezeichnet	M. Kruse
Wangerlandstr. 8 26215 Wiefelstede Tel.: 04402 / 9102-0 Fax: 04402 / 9102-22 Internet: www.ing-fl.de			

# FESTSTELLUNGSENTWURF

<b>Stadt Aurich</b>		<b>Unterlage 6.1</b>	
Straße: Landesstraße L 34		Blatt Nr. 2	
Beginn der Baustrecke: Abschnitt 40, Station 1830		Reg. Nr.	
Ende der Baustrecke: Abschnitt 50, Station 44		Datum	
(Nächster Ort): Aurich Ausbaulänge: rd. 6.842m		Zeichen	

<b>Neubau eines Radweges an der L34, "Brockzeteler Straße"</b>	nachgeprüft	
	Querprofile Bau-km 0+424,09 bis Bau-km 0+766,37 Maßstab 1 : 100	

**Aufgestellt:** **Stadt Aurich**  
Der Bürgermeister

Aurich, den 02.11.2018 i.A. gez. Langhof