

# Gemarkung Sengwarden Flur 19

1/48


Die Leitung ist  
kathodisch geschützt

Am Tiefen Fahrwasser (Asph.) 1/45

W-TS 004/1  
0°04'

MK 1, Typ R  
KKS-Messpfahl MK 1

Wiese W-TS 004/2  
0°03'

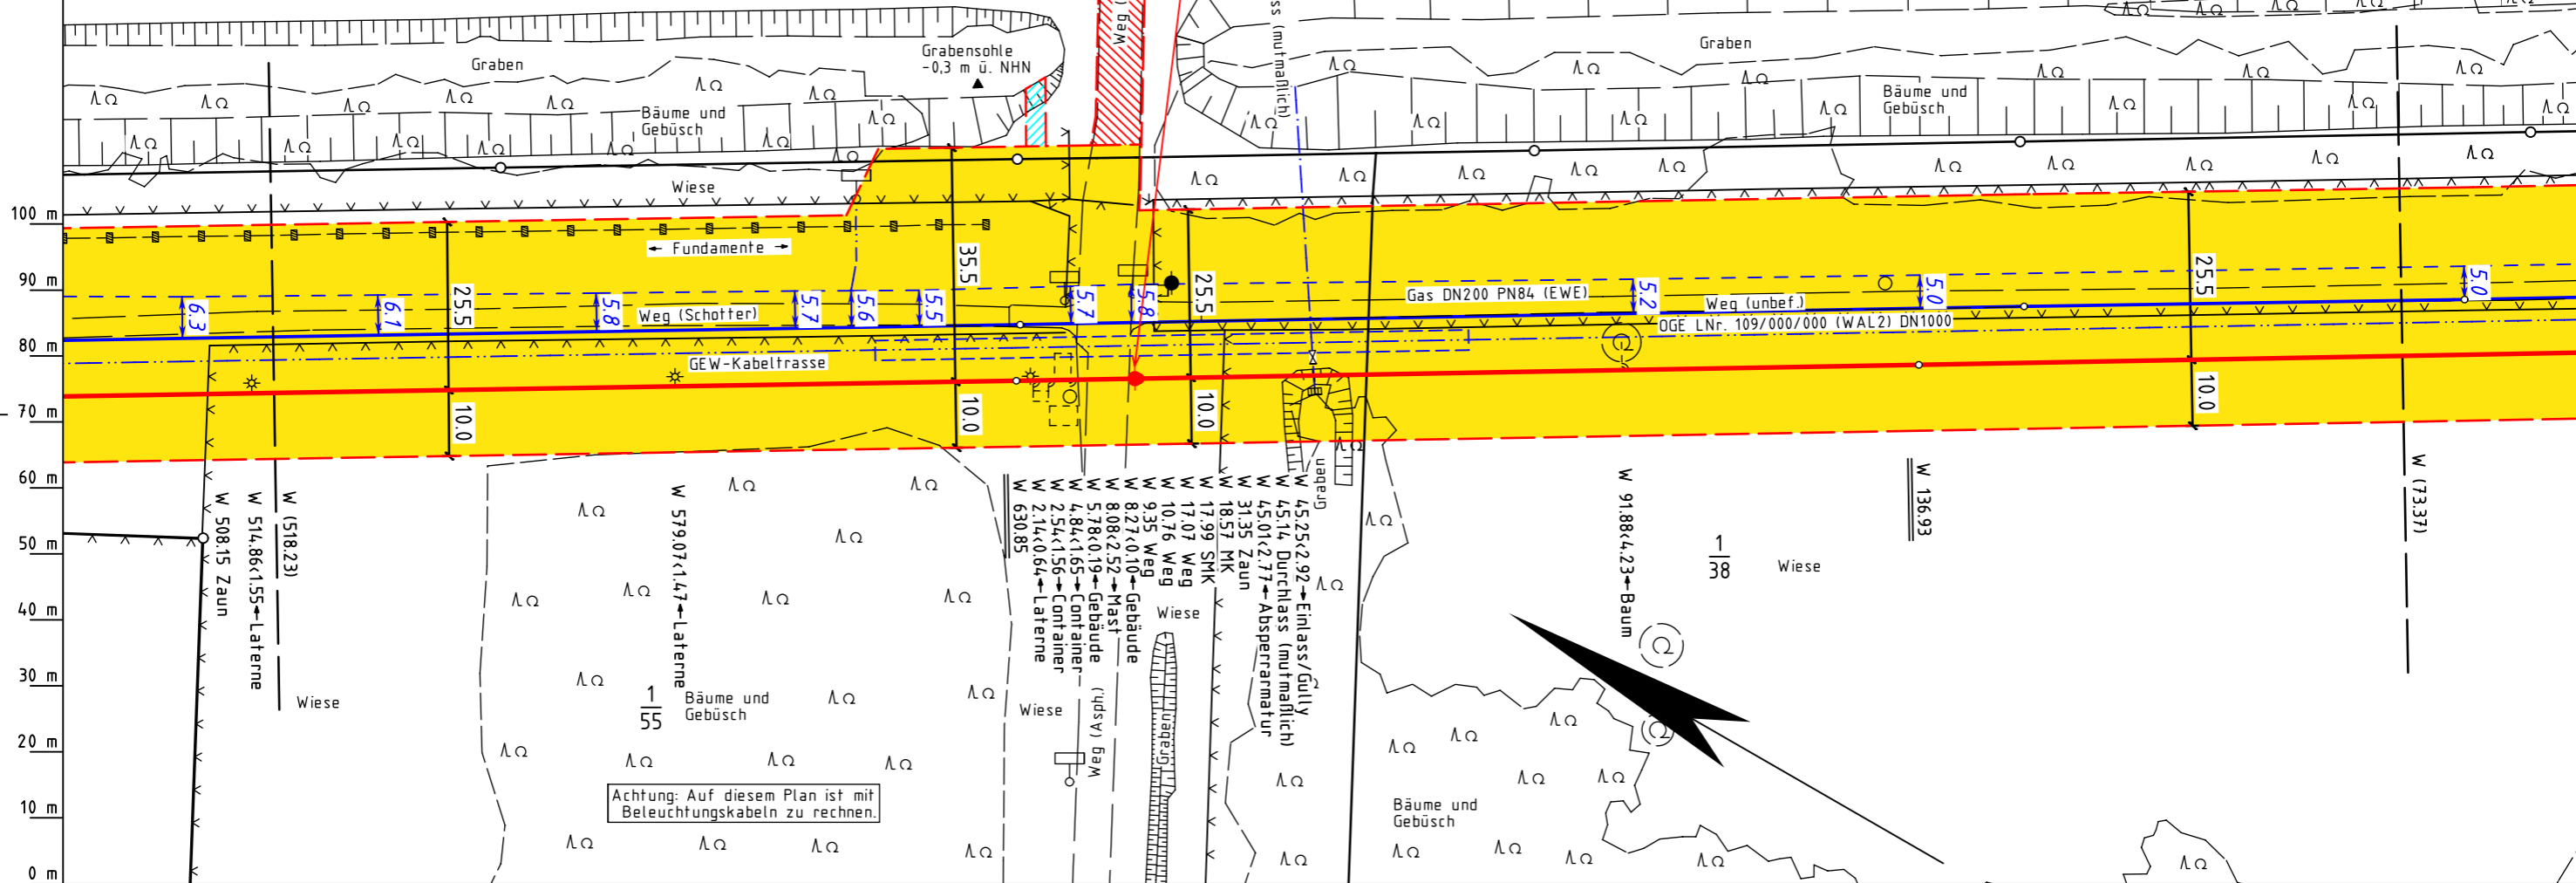

Achtung: Auf diesem Plan ist mit  
Beleuchtungskabeln zu rechnen.

Legende :

- geplante OGE Wasserstoff-Leitung Nr. 501 000 000
- - - - - geplante OGE Gas-Leitung Nr. 110 000 000
- Arbeitsstreifen der gepl. OGE Leitungen
- Zufahrt / Überfahrt
- - - - - Fremdleitung
- Temporäre Ablaufleitung zur Einleitung des Wassers aus der Grundwasserhaltung (kein Oberbodenabtrag, händische Verlegung)
- TS 5.6  
12°34' Darstellung der TS-Punkte mit Nr. und Winkel

Parallel zu den Rohrleitungen werden  
zwei KSR in DN 50 mit einem dazugehörigen  
Betriebskabel mitverlegt, sowie einem  
Stromkabel nebst Zubehör.

Plan-Berichtigungen				
Rev.	Grund	Angef.	Gepr.	Freigeg.
10				
09				
08				
07				
06				
05				
04				
03				
02				
01				



Leitung: Wilhelmshaven Küstenlinie (gepl. H2 Leitung und CH4 Leitung)  
Gemarkung: Sengwarden  
Gemeinde: Stadt Wilhelmshaven  
Kreis: Stadt Wilhelmshaven

## Trassierungsplan

Ltg. DN	Leitungs-Nr.
1000	501 000 000 110 000 000
Maßstab	Blatt-Nr.
1 : 1000	G 004

Diesem Plan liegen katasterliche Unterlagen zu Grunde Signaturen nach ZVAUT

Katasteramt LGLN  
Original-Maßstab ALKis

Anschl.-Blatt 003

Prüfungen  
Trassierungsplan erstellt: 06.06.2023, NWgeoVerm Engineering GmbH  
geprüft: 13.06.2023 OGE / TPLP  
freigegeben: 15.06.2023 OGE / TPLT

Anschl.-Blatt 005