

Gemarkung Rüstringen


Flur 35

1/59 Deich

Am Tiefen Fahrwasser (Asph.) 1/56

1/53 Wiese

Die Leitung ist
kathodisch geschützt

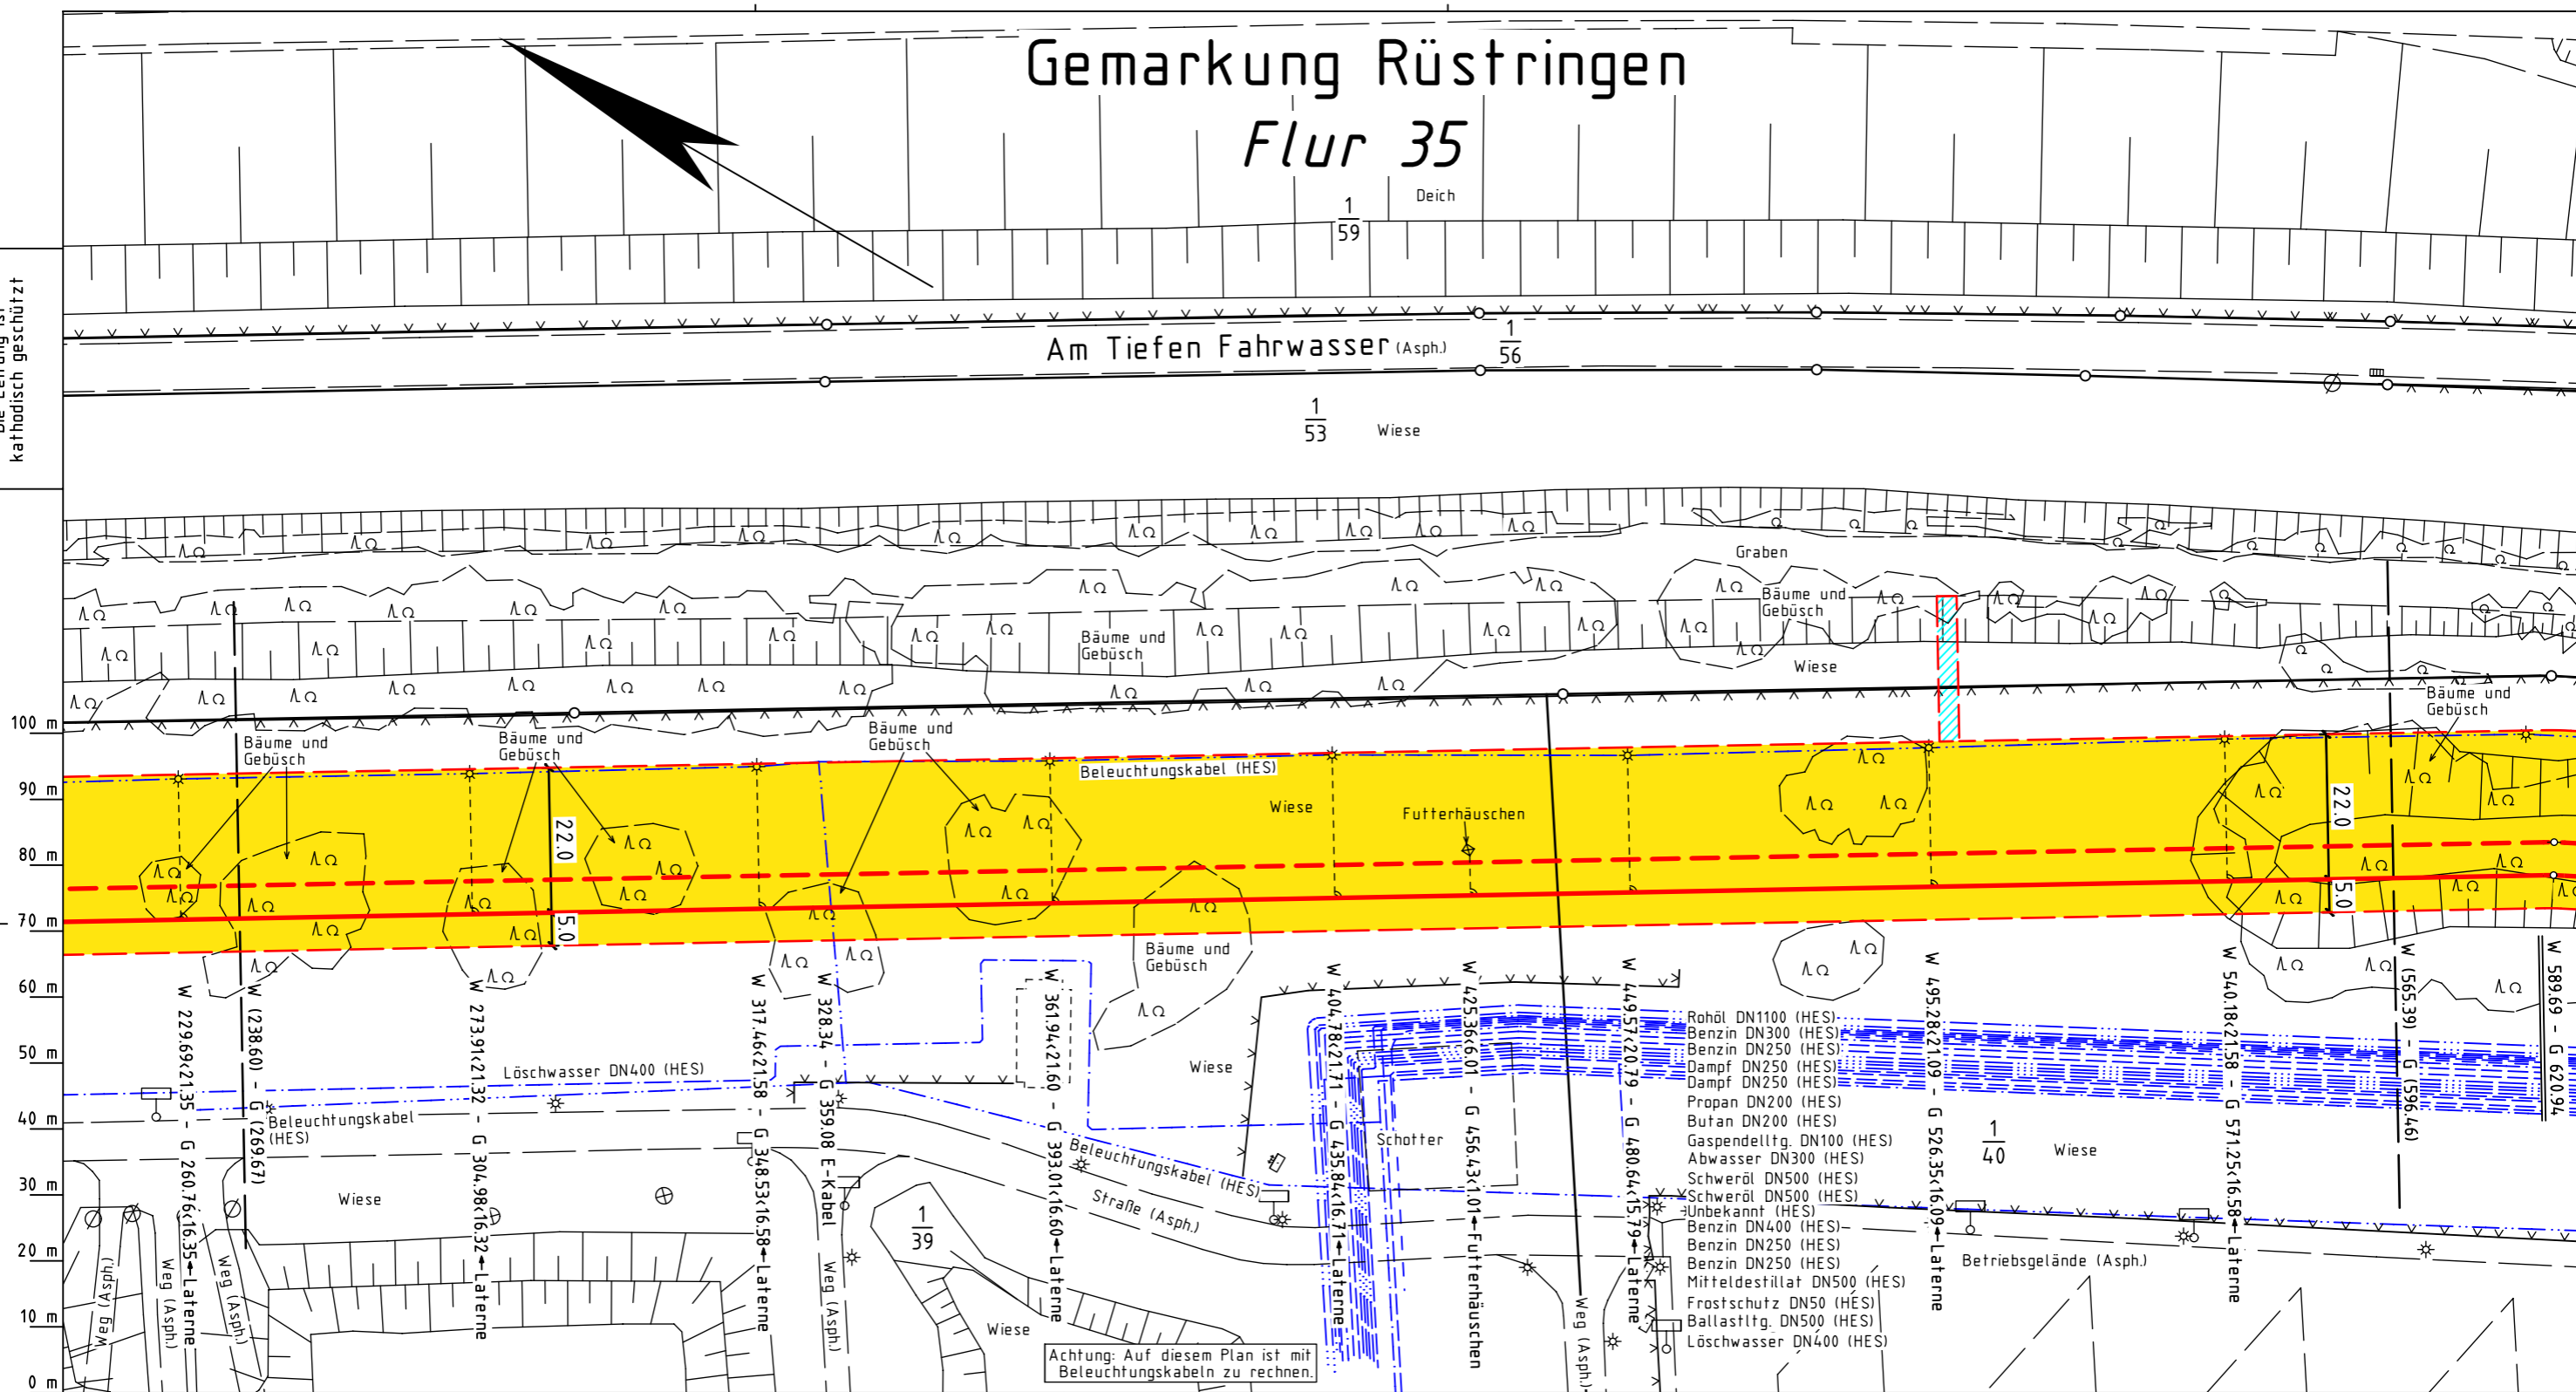

- Rohöl DN1100 (HES)
- Benzin DN300 (HES)
- Benzin DN250 (HES)
- Dampf DN250 (HES)
- Dampf DN250 (HES)
- Propan DN200 (HES)
- Butan DN200 (HES)
- Gaspendeltg. DN100 (HES)
- Abwasser DN300 (HES)
- Schweröl DN500 (HES)
- Schweröl DN500 (HES)
- Unbekannt (HES)
- Benzin DN400 (HES)
- Benzin DN250 (HES)
- Benzin DN250 (HES)
- Mitteldestillat DN500 (HES)
- Frostschutz DN50 (HES)
- Ballastftg. DN500 (HES)
- Löschwasser DN400 (HES)

Achtung: Auf diesem Plan ist mit Beleuchtungskabeln zu rechnen.

Legende :

- geplante OGE Wasserstoff-Leitung Nr. 501 000 000
- - - geplante OGE Gas-Leitung Nr. 110 000 000
- Arbeitsstreifen der gepl. OGE Leitungen
- Zufahrt / Überfahrt
- Fremdleitung
- Temporäre Ablaufleitung zur Einleitung des Wassers aus der Grundwasserhaltung (kein Oberbodenabtrag, händische Verlegung)
- Darstellung der TS-Punkte mit Nr. und Winkel

Parallel zu den Rohrleitungen werden zwei KSR in DN 50 mit einem dazugehörigen Betriebskabel mitverlegt, sowie einem Stromkabel nebst Zubehör.

Plan-Berichtigungen				
Rev.	Grund	Angef.	Gepr.	Freigeg.
10				
09				
08				
07				
06				
05				
04				
03				
02				
01				



Leitung: Wilhelmshaven Küstenlinie (gepl. H2 Leitung und CH4 Leitung)
 Gemarkung: Rüstringen
 Gemeinde: Stadt Wilhelmshaven
 Kreis: Stadt Wilhelmshaven

Trassierungsplan

Ltg. DN	Leitungs-Nr.
1000	501 000 000 110 000 000
Maßstab	Blatt-Nr.
1 : 1000	G 009

Diesem Plan liegen katasterliche Unterlagen zu Grunde Signaturen nach ZVAUT

Katasteramt LGLN
Original-Maßstab A1k1s

Anschl.-Blatt 008

Anschl.-Blatt 010

Prüfungen: Trassierungsplan erstellt: 06.06.2023, NWgeoVerm Engineering GmbH
 geprüft: 13.06.2023 OGE / TPLP
 freigegeben: 15.06.2023 OGE / TPLT