


# Gemarkung Rüstringen Flur 35

Die Leitung ist  
kathodisch geschützt

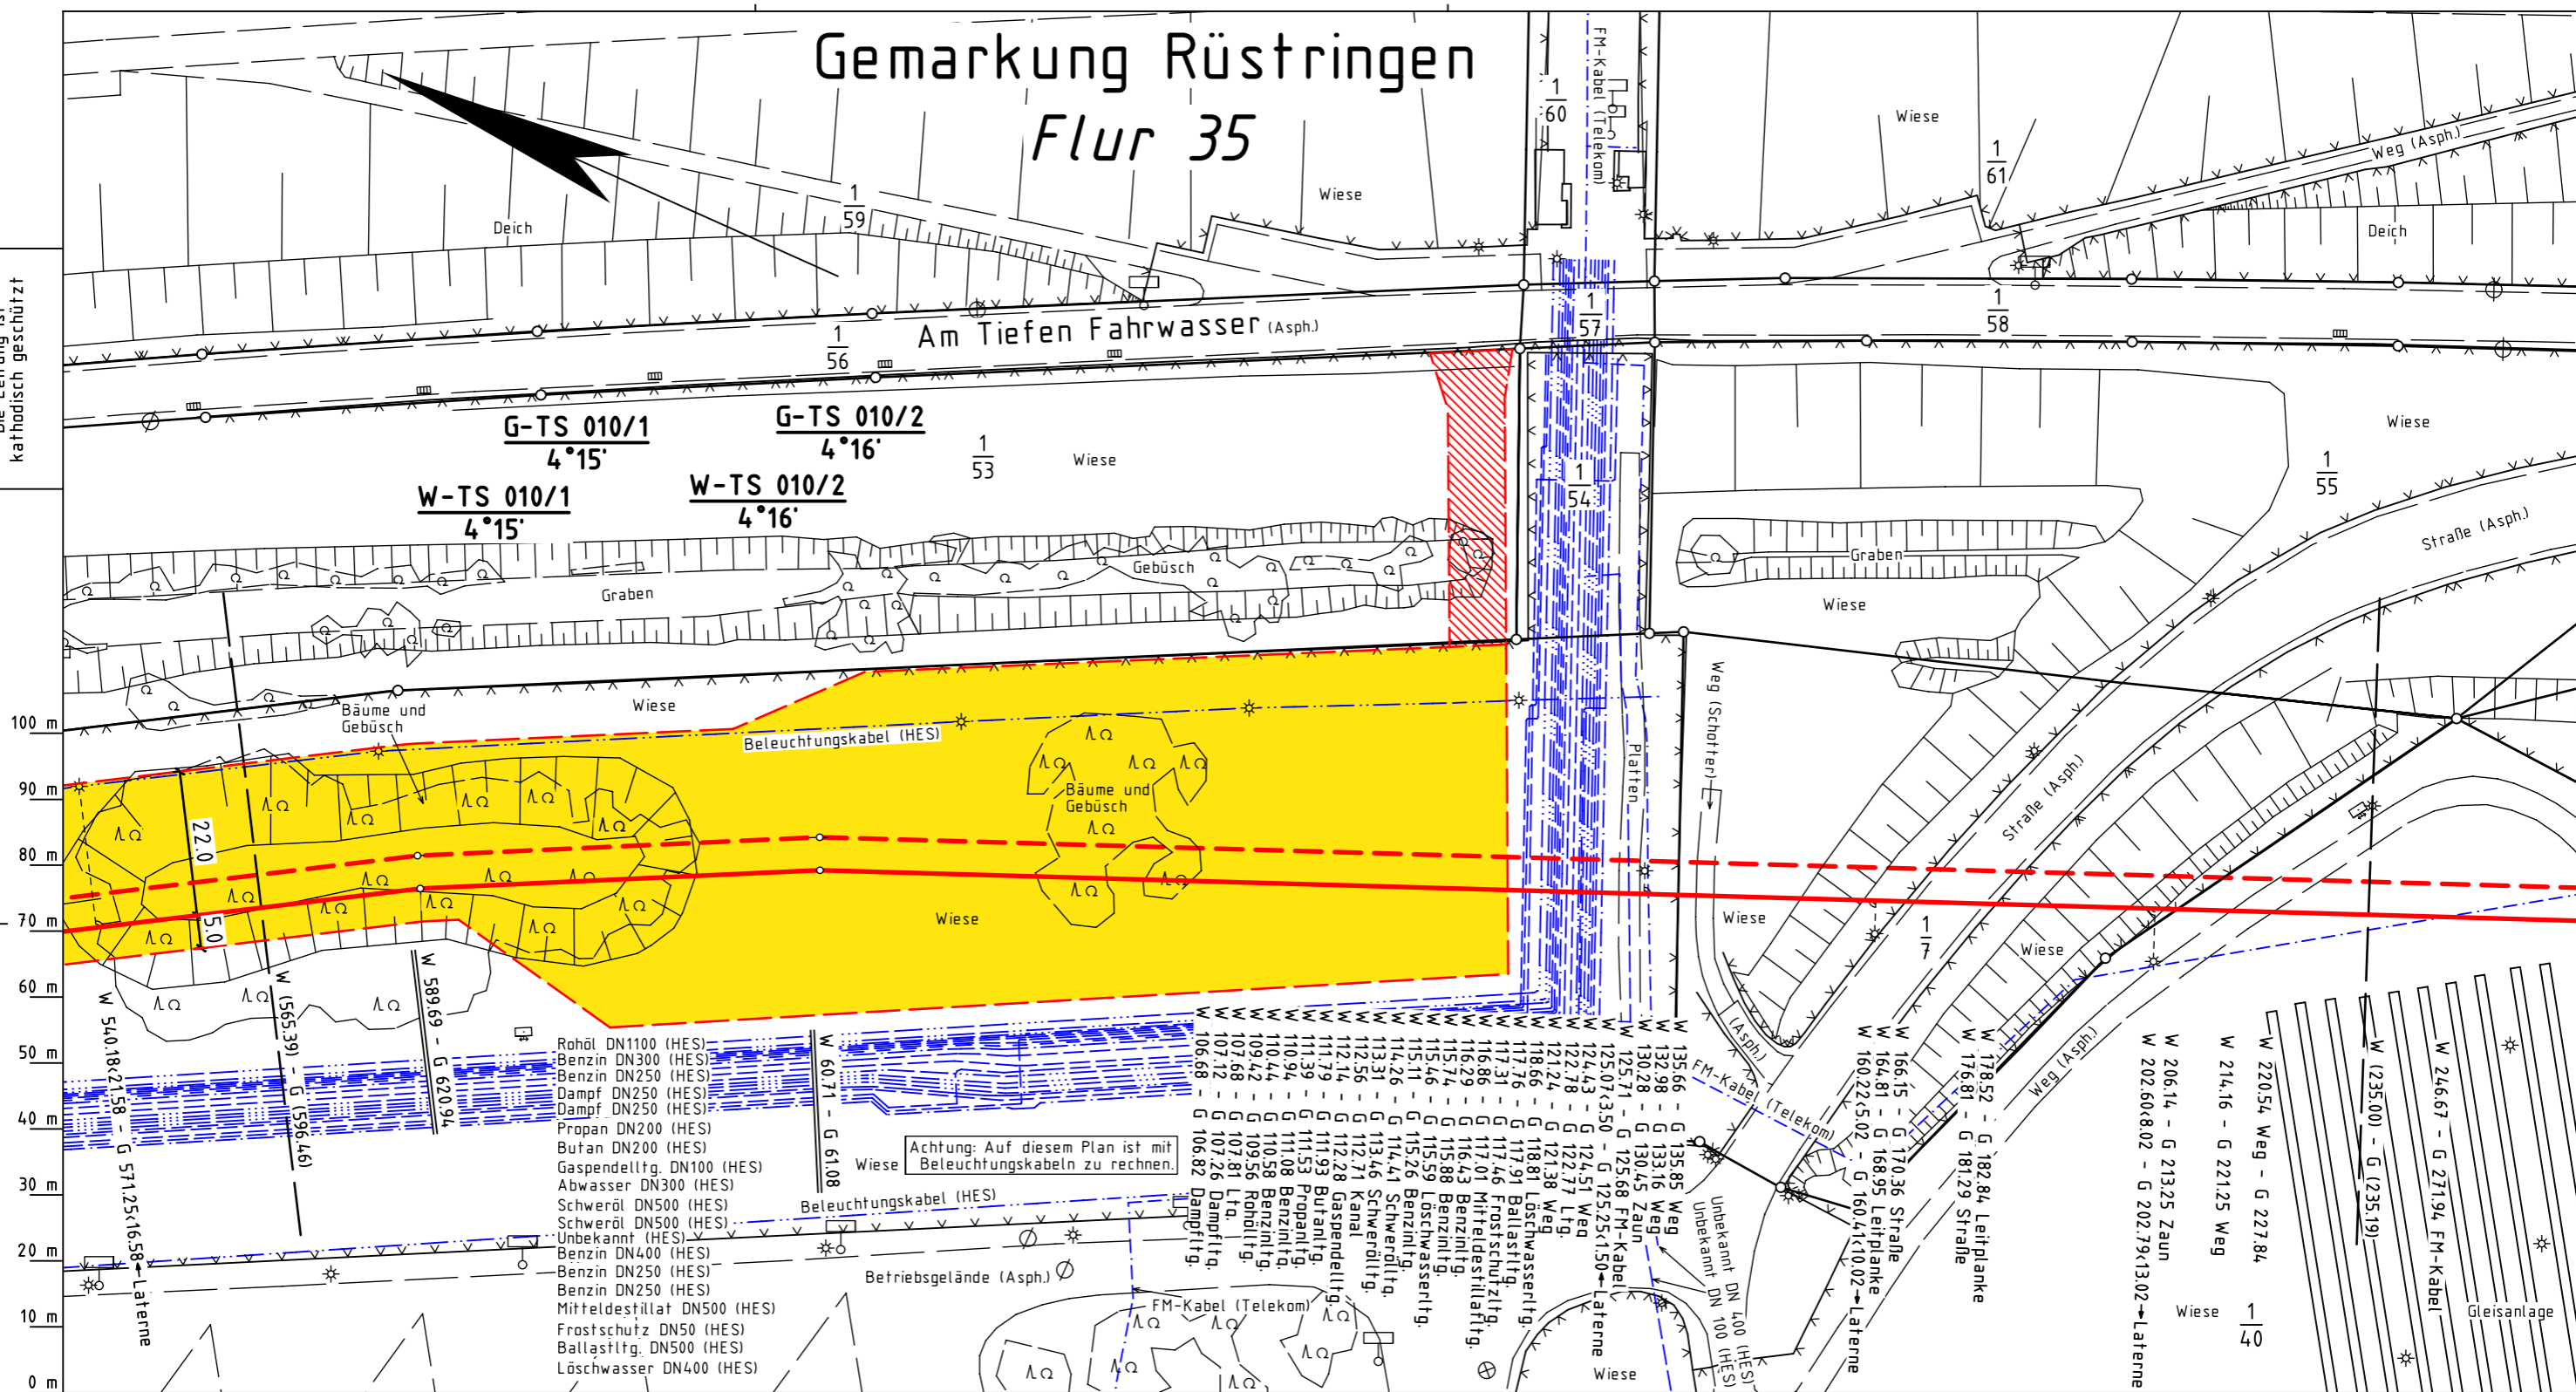

- Rohöl DN1100 (HES)
- Benzin DN300 (HES)
- Benzin DN250 (HES)
- Dampf DN250 (HES)
- Dampf DN250 (HES)
- Propan DN200 (HES)
- Butan DN200 (HES)
- Gaspennelltg. DN100 (HES)
- Abwasser DN300 (HES)
- Schweröl DN500 (HES)
- Schweröl DN500 (HES)
- Unbekannt (HES)
- Benzin DN400 (HES)
- Benzin DN250 (HES)
- Benzin DN250 (HES)
- Mitteldestillat DN500 (HES)
- Frostschutz DN50 (HES)
- Ballastltg. DN500 (HES)
- Löschwasser DN400 (HES)

Achtung: Auf diesem Plan ist mit  
Beleuchtungskabeln zu rechnen.

0 m 10 m 20 m 30 m 40 m 50 m 60 m 70 m 80 m 90 m 100 m

Legende :

- geplante OGE Wasserstoff-Leitung Nr. 501 000 000
- - - geplante OGE Gas-Leitung Nr. 110 000 000
- Arbeitsstreifen der gepl. OGE Leitungen
- Zufahrt / Überfahrt
- Fremdleitung
- Temporäre Ablaufleitung zur Einleitung des Wassers aus der Grundwasserhaltung (kein Oberbodenabtrag, händische Verlegung)
- Darstellung der TS-Punkte mit Nr. und Winkel

Parallel zu den Rohrleitungen werden  
zwei KSR in DN 50 mit einem dazugehörigen  
Betriebskabel mitverlegt, sowie einem  
Stromkabel nebst Zubehör.

Plan-Berichtigungen				
Rev.	Grund	Angef.	Gepr.	Freigeg.
10				
09				
08				
07				
06				
05				
04				
03				
02				
01				



Leitung: Wilhelmshaven Küstentlinie (gepl. H2 Leitung und CH4 Leitung)  
Gemarkung: Rüstringen  
Gemeinde: Stadt Wilhelmshaven  
Kreis: Stadt Wilhelmshaven

## Trassierungsplan

Ltg. DN	Leitungs-Nr.
1000	501 000 000 110 000 000
Maßstab	Blatt-Nr.
1 : 1000	G 010

Diesem Plan liegen katasterliche Unterlagen zu Grunde Signaturen nach ZVAUT

Katasteramt LGLN  
Original-Maßstab Alkis

Anschl.-Blatt 009

Anschl.-Blatt 011

Trassierungsplan erstellt: 06.06.2023, NWgeoVerm Engineering GmbH  
geprüft: 13.06.2023 OGE / TPLP  
freigegeben: 15.06.2023 OGE / TPLT