


Gemarkung Rüstringen Flur 33

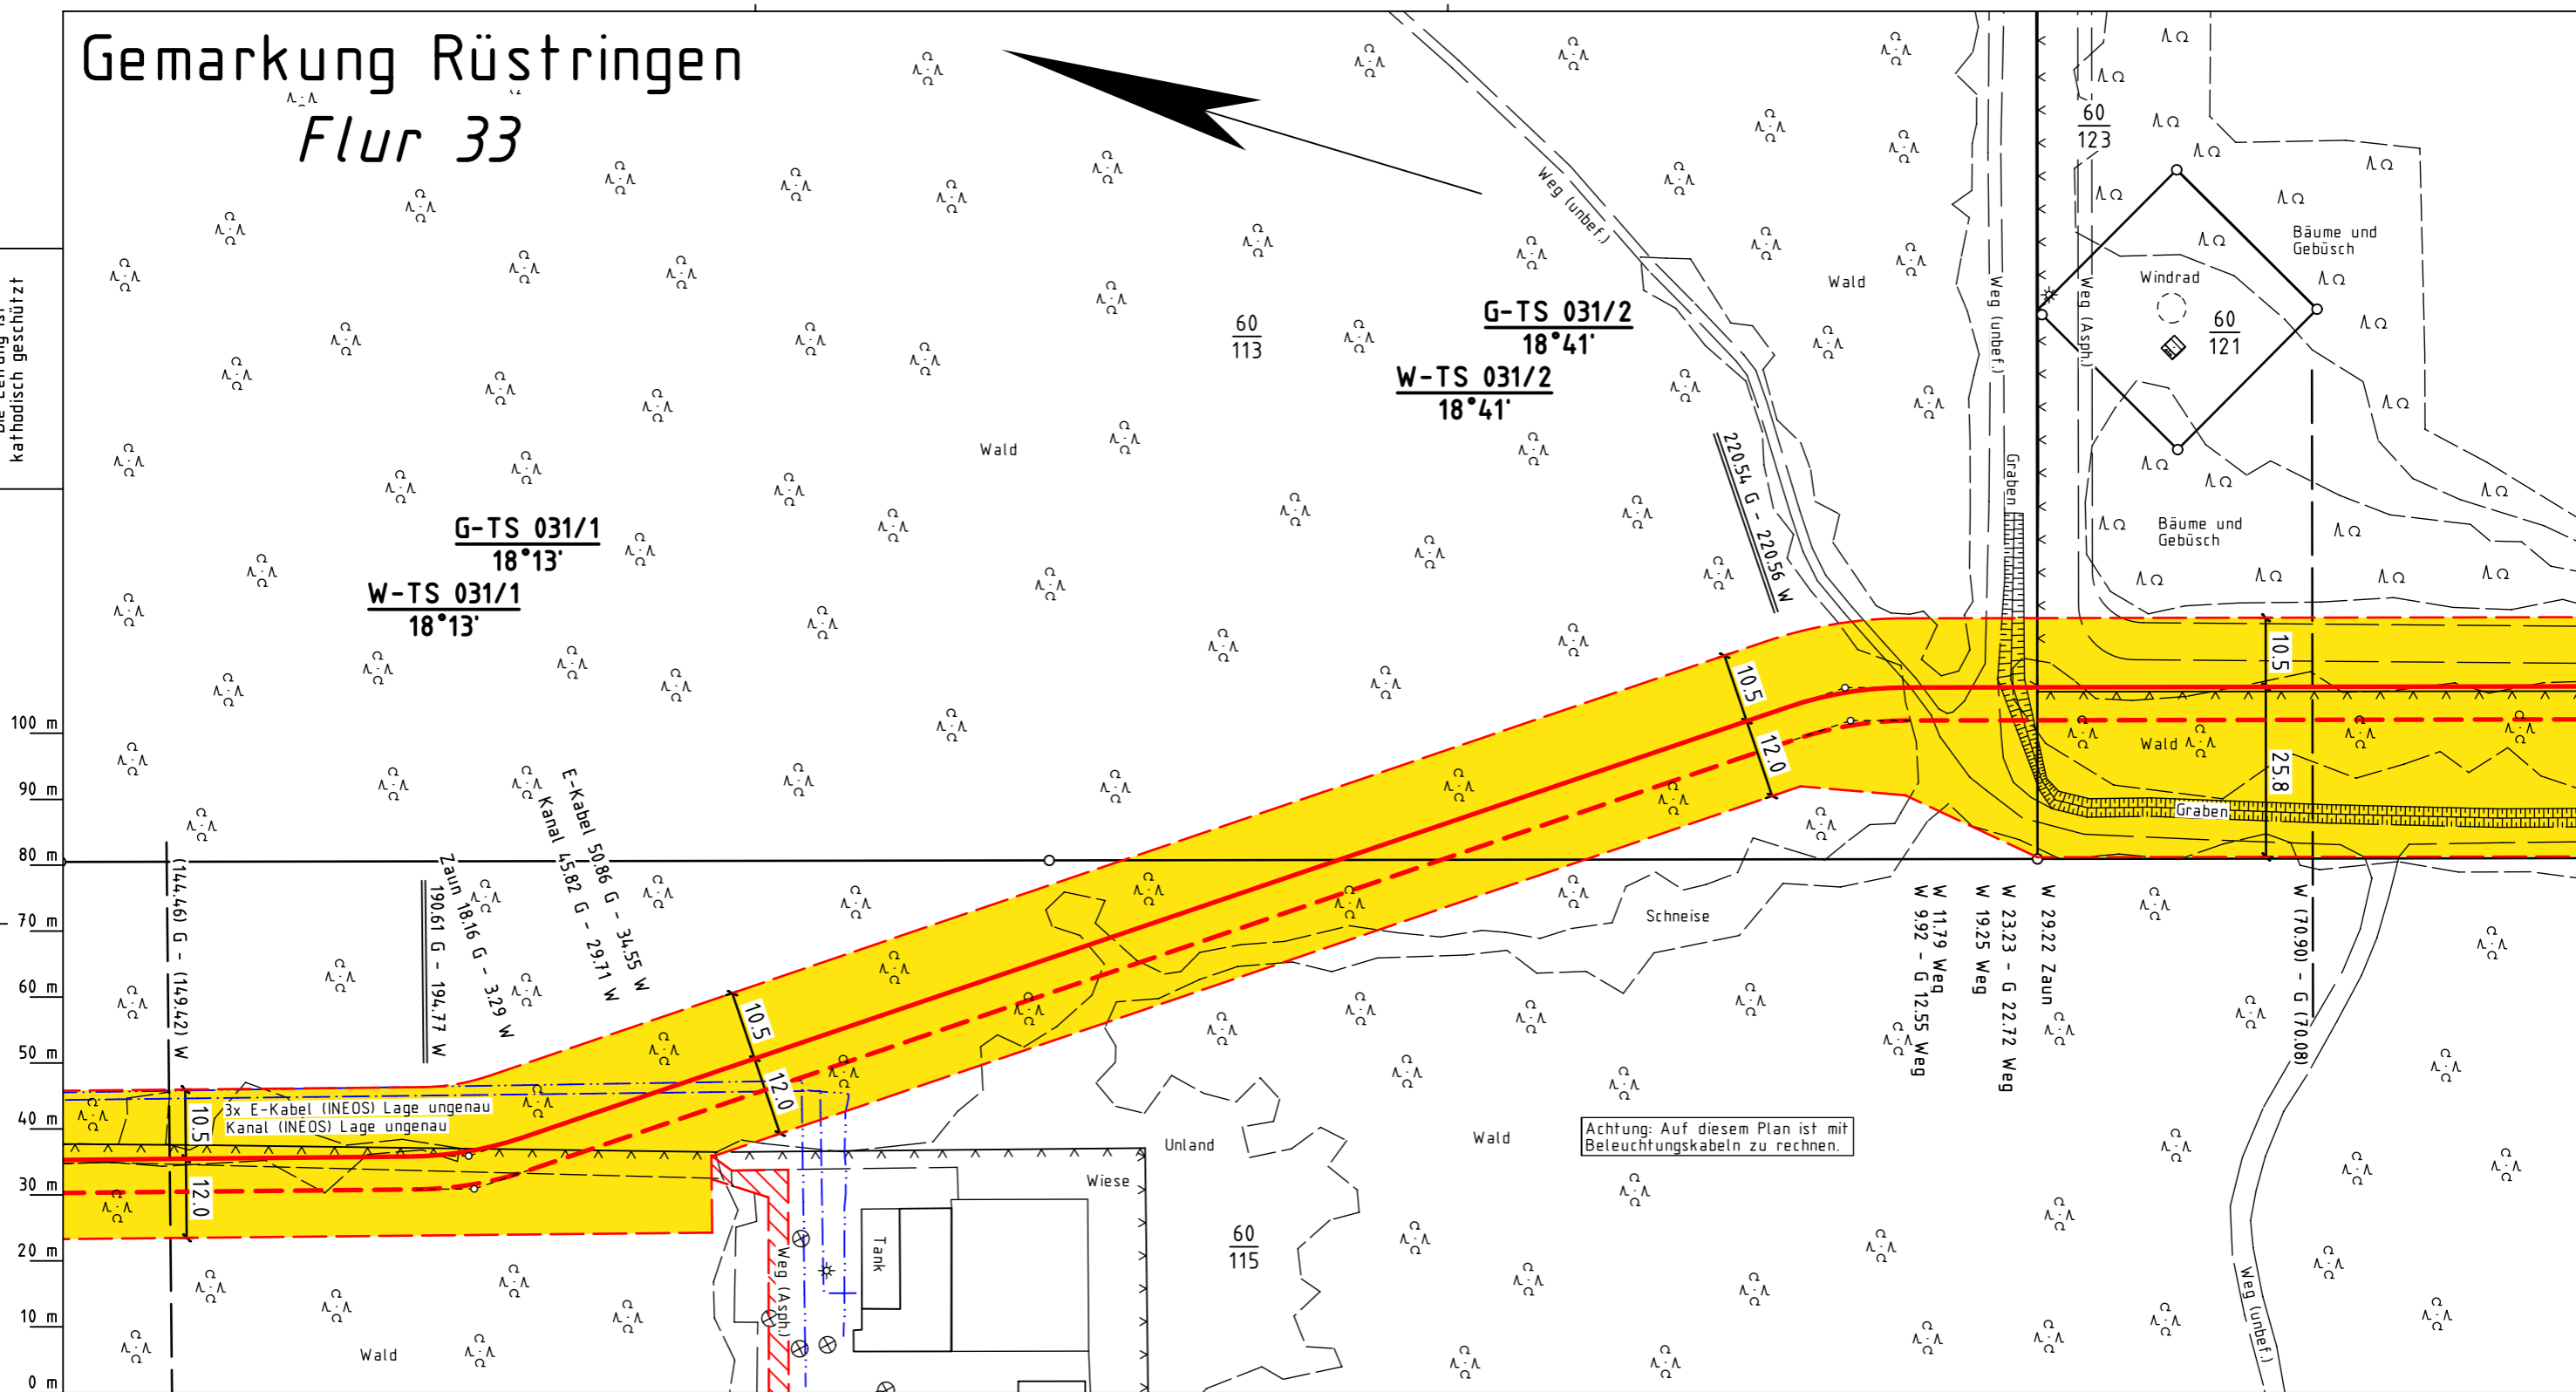

Die Leitung ist
kathodisch geschützt



Katasteramt LGLN
Original-Maßstab A1k1s

- Legende :**
- geplante OGE Wasserstoff-Leitung Nr. 501 000 000
 - - - geplante OGE Gas-Leitung Nr. 110 000 000
 - Arbeitsstreifen der gepl. OGE Leitungen
 - Zufahrt / Überfahrt
 - Fremdleitung
 - Temporäre Ablaufleitung zur Einleitung des Wassers aus der Grundwasserhaltung (kein Oberbodenabtrag, händische Verlegung)
 - ∠ Darstellung der TS-Punkte mit Nr. und Winkel

Parallel zu den Rohrleitungen werden
zwei KSR in DN 50 mit einem dazugehörigen
Betriebskabel mit verlegt, sowie einem
Stromkabel nebst Zubehör.

Plan-Berichtigungen				
Rev.	Grund	Angef.	Gepr.	Freigeg.
10				
09				
08				
07				
06				
05				
04				
03				
02				
01				



Leitung: Wilhelmshaven Küstenlinie (gepl. H2 Leitung und CH4 Leitung)
 Gemarkung: Rüstringen
 Gemeinde: Stadt Wilhelmshaven
 Kreis: Stadt Wilhelmshaven

Trassierungsplan

Ltg. DN	Leitungs-Nr.
1000	501 000 000 110 000 000
Maßstab	Blatt-Nr.
1 : 1000	G 031

Diesem Plan liegen katasterliche Unterlagen zu Grunde Signaturen nach ZVAUT

Prüfungen
 Trassierungsplan erstellt: 06.06.2023, NWgeoVerm Engineering GmbH
 geprüft: 13.06.2023 OGE / TPLP
 freigegeben: 15.06.2023 OGE / TPLT

Anschl.-Blatt 030

Anschl.-Blatt 032