


# Gemarkung Rüstringen

## Flur 33

Die Leitung ist  
kathodisch geschützt

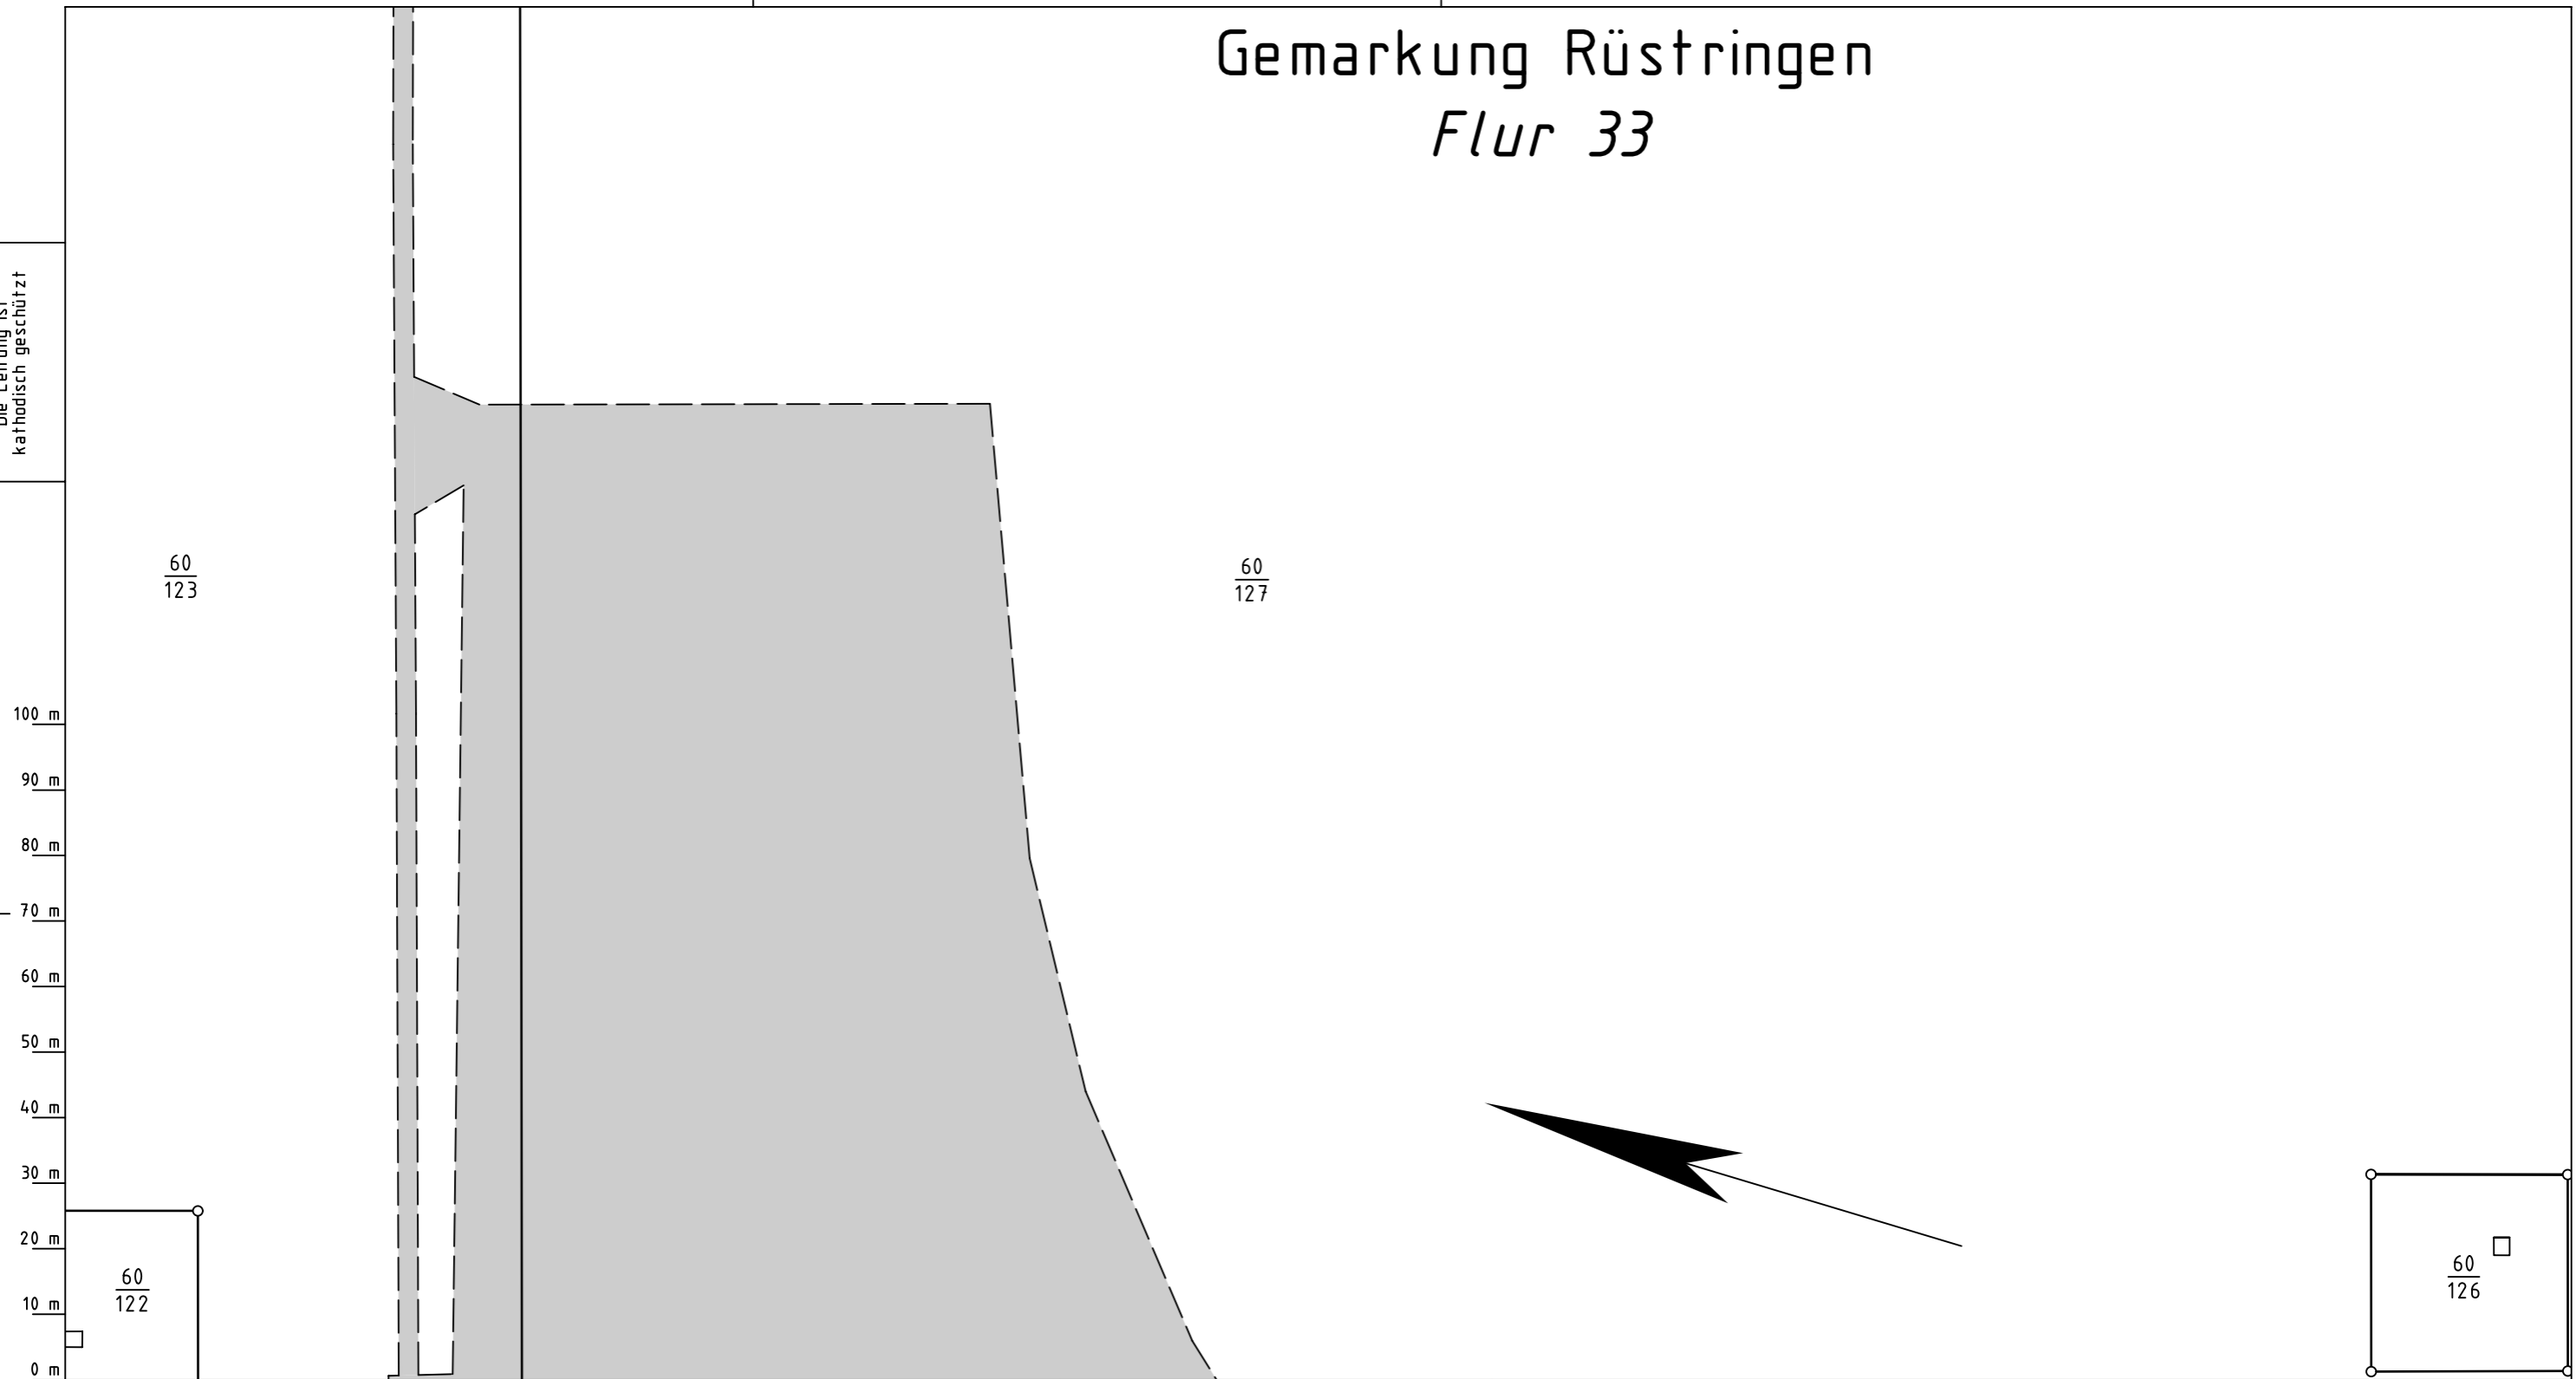

Katasteramt LGLN  
Original-Maßstab ALKis  
Anschl.-Blatt

**Legende :**

- gepl. Leitung Nr. 501 000 000 mit Schutzstreifen 10 m
- gepl. Leitung Nr. 110 000 000 mit Schutzstreifen 10 m
- Arbeitsstreifen
- bis WR-Nr. des Vermess.-Registers

Parallel zu den Rohrleitungen werden zwei KSR in DN 50 mit einem dazugehörigen Betriebskabel mitverlegt, sowie einem Stromkabel nebst Zubehör.

**Plan-Berichtigungen**

Rev.	Grund	Angef.	Gepr.	Freigeg.
10				
09				
08				
07				
06				
05				
04				
03				
02				
01				



Leitung: Wilhelmshaven Küstenlinie (gepl. H2 Leitung und CH4 Leitung)  
 Gemarkung: Rüstringen  
 Gemeinde: Stadt Wilhelmshaven  
 Kreis: Stadt Wilhelmshaven

### Plan zum Grundstücksverzeichnis

Diesem Plan liegen katasterliche Unterlagen zu Grunde Signaturen nach ZVAUT

Ltg. DN 1000	Leitungs-Nr. 501 000 000 110 000 000
Maßstab 1 : 1000	Blatt-Nr. G 033A

Prüfungen  
 Plan zum Grundstücksverzeichnis erstellt: 19.10.2023 , NWgeoVerm Engineering GmbH  
 geprüft: 20.10.2023 OGE / TPLP  
 freigegeben: 25.10.2023 OGE / TPLT

Anschl.-Blatt